TE KOOP

Villastraat 91

Schiedam



makelaarsland®

NVM

WAAR VIND IK WAT?

Omschrijving van de woning	3
Foto's	5
Plattegronden	11
Kenmerken	13
Zakenlijst	16
Huis op de kaart	18
Algemene informatie	19
Bijzondere bepalingen	19
Informatie voor kopers	20



OMSCHRIJVING VAN DE WONING




Ben jij op zoek naar een woning met karakter, volop mogelijkheden en een fijne ligging?

Dan is deze leuke (klus-)woning uit 1897 in Schiedam Oost zeker een bezichtiging waard! De woning biedt een mooie basis voor wie graag de handen uit de mouwen steekt en het geheel naar eigen smaak wil moderniseren. Met wat aandacht en liefde kun je hier een heerlijk thuis creëren, helemaal naar jouw wensen.

Schiedam Oost is een levendige wijk met een gunstige ligging ten opzichte van zowel het centrum als de omliggende steden. Het NS-station Schiedam Centrum ligt op korte afstand, waardoor je snel in Rotterdam en andere steden bent. Ook het gezellige historische centrum van Schiedam ligt vlakbij, met diverse cafés, restaurants, winkels en sfeervolle grachten. Zo woon je op een centrale locatie met alle voorzieningen binnen handbereik.

Zie jij jezelf hier straks al wonen? Dat kunnen we ons

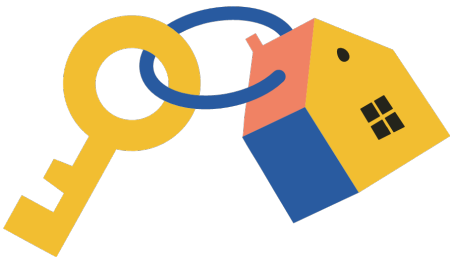

OMSCHRIJVING VAN DE WONING

goed voorstellen. Onze NVM-makelaar Clemens geeft je graag een rondleiding.

Indeling

Begane grond:
De woning heeft een ruime indeling en biedt volop mogelijkheden om het geheel naar eigen smaak en inzicht te moderniseren.
Op de begane grond vind je de ruime woonkamer met aan de achterzijde de open keuken. Dankzij de prettige daglichtinval is dit een fijne basis om er straks helemaal jouw eigen plek van te maken.

Aan de achterzijde bevindt zich tevens de badkamer, voorzien van een inloopdouche, dubbele wastafel met meubel, toilet en elektrische vloerverwarming. Ook vind je hier de aansluitingen voor de wasmachine en droger.

Eerste verdieping:
Via de vaste trap bereik je de verdieping met een bijzonder ruime overloop, die qua formaat ook mogelijkheden biedt voor een andere indeling of extra gebruiksruimte. Vanuit hier heb je toegang tot de slaapkamer aan de voorzijde. Dankzij de grote dakkapel is ook deze kamer lekker ruim en kun je er geheel naar eigen wens een comfortabele slaapkamer van maken.
In de vaste kast, aan de achterzijde bevindt zich de opstelling van de cv-combiketel.

Het is duidelijk: deze woning vraagt om wat aandacht en modernisering, maar juist daarin zit de kans! Je kunt de ruimtes naar eigen inzicht aanpakken, je eigen woonstijl doorvoeren en stap voor stap van deze woning jouw thuis maken!

Bijzonderheden:
- Bouwjaar: 1897
- Woonoppervlakte ca.84m²
- Gelegen op 61m² eigen grond
- Energielabel: C
- Begane grond vloer is beton, met elektrische vloerverwarming (bijverwarming)
- Voorzien van aluminium kozijnen met dubbel glas
- Verwarming en warm water middels cv-combiketel (Intergas Hre - 2017)
- Glasvezelkabel aanwezig
- Gezien het bouwjaar (1897) is er een Ouderdoms-, een Asbest- en een Funderingsclausule van toepassing.
- Er is een Fase-0 funderingsrisico onderzoek uitgevoerd (September 2026, midden risico) en een bouwkundig rapport (Augustus 2026), beide op aanvraag beschikbaar
- Gelegen in een leuke en kindvriendelijke woonwijk
- Oplevering in overleg in overleg.



FOTO'S











FOTO'S











FOTO'S













FOTO'S











FOTO'S











FOTO'S











PLATTEGRONDEN

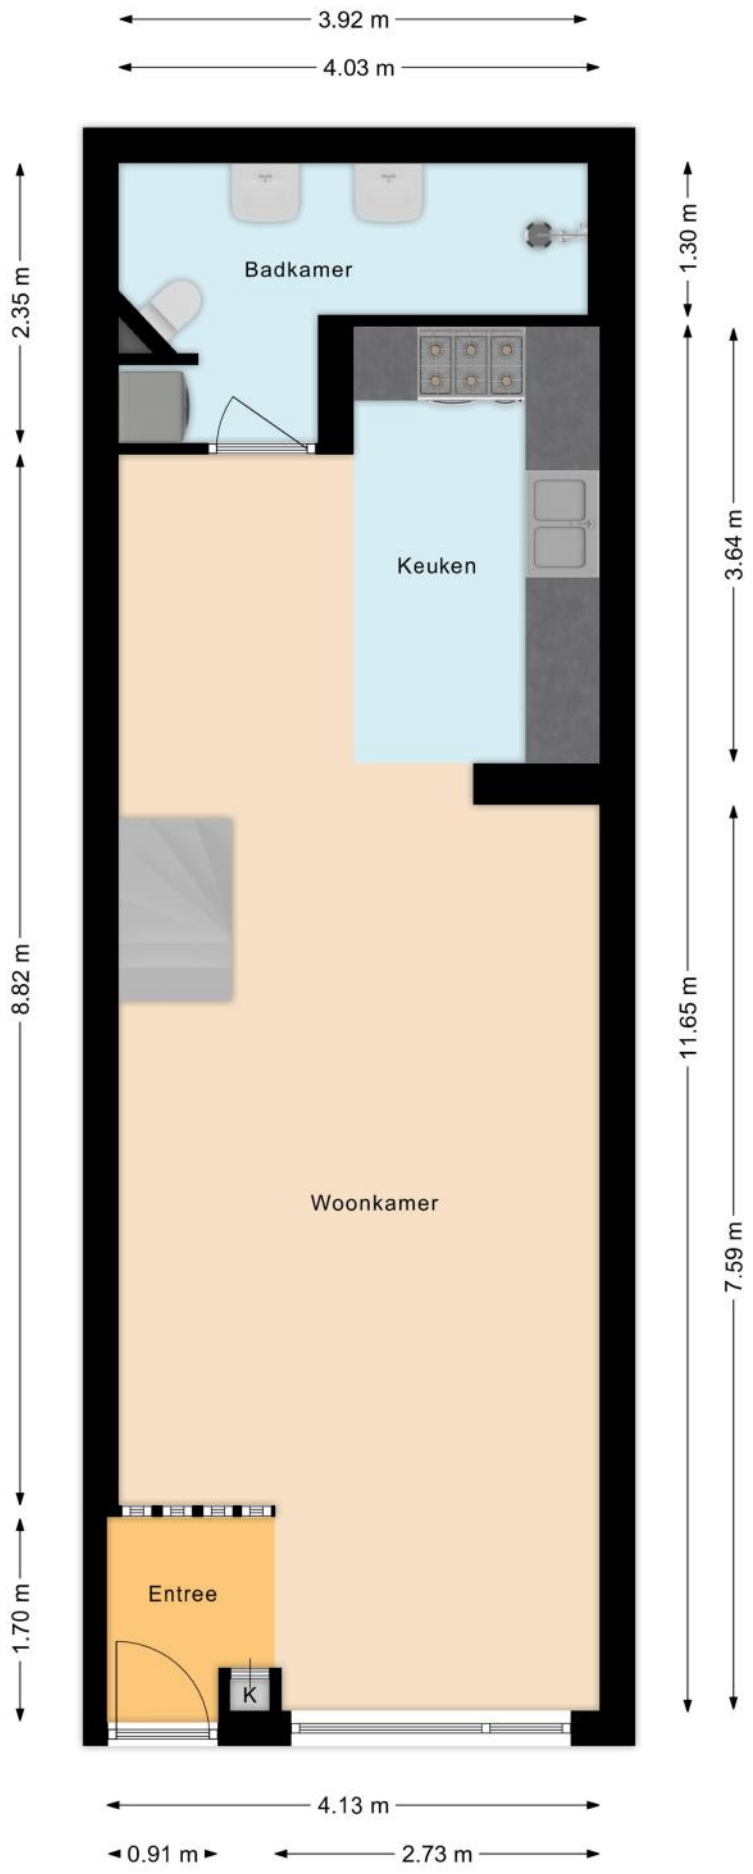

PLATTEGRONDEN

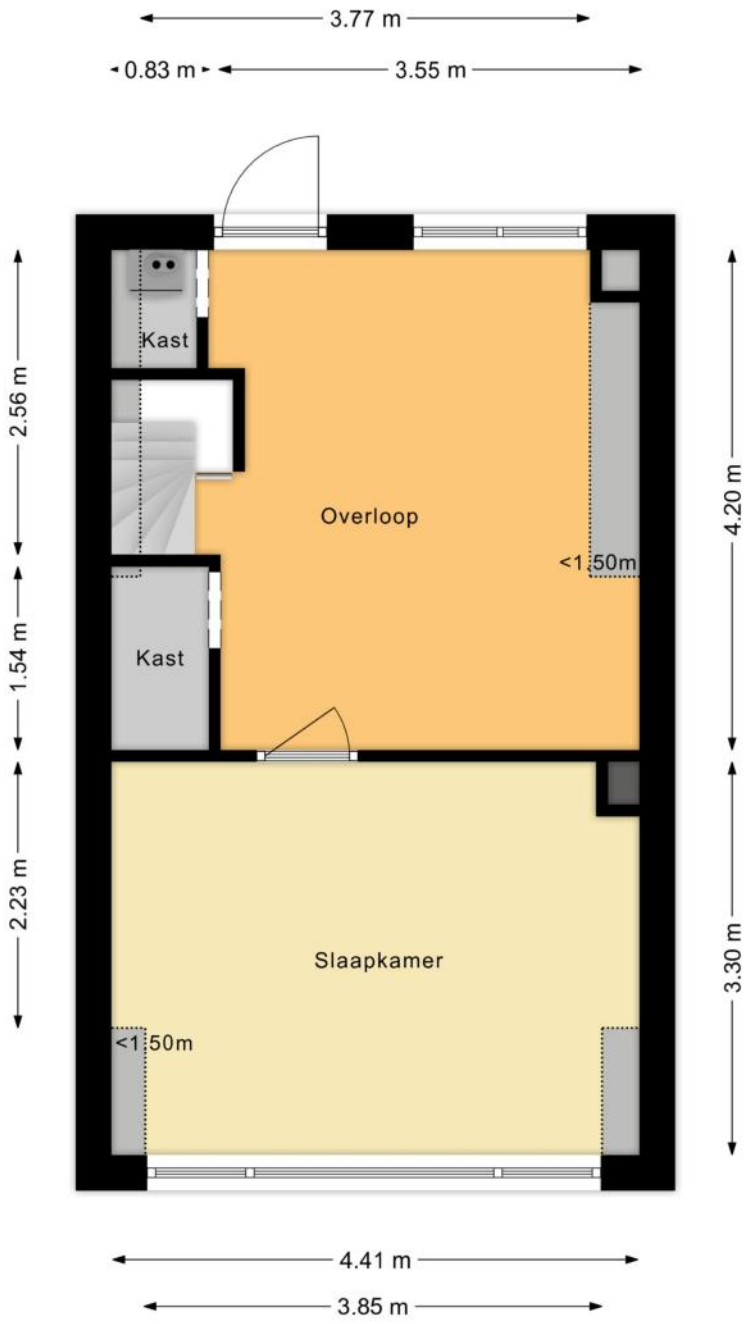

KENMERKEN

Bouw

Soort woonhuis	**Eengezinswoning, Tussenwoning**
Bouwvorm	**Bestaande bouw**
Bouwjaar	**1897**
Soort dak	**Samengesteld dak**
Materiaal dak	**Pannen, Bitumineuze dakbedekking**

Oppervlakten en inhoud

Perceeloppervlakte	**61 m²**
Inhoud	**297 m³**

Gebruiksoppervlakten *

Wonen (= woonoppervlakte)	**84 m²**

*** Gebruiksoppervlakten**

De getoonde gebruiksoppervlakten zijn berekend conform de in de branche geldende meetinstructie. Deze meetinstructie is bedoeld om een meer eenduidige manier van meten toe te passen voor het geven van een indicatie van de gebruiks - oppervlakte. De meetinstructie sluit verschillen in meetuitkomsten niet volledig uit, door bijvoorbeeld interpretatieverschillen, afrondingen of beperkingen bij het uitvoeren van de meting.

KENMERKEN

Indeling

Aantal kamers	**3 kamers (waarvan 1 slaapkamer)**
Aantal badkamers	**1 badkamer**
Badkamervoorzieningen	**Toilet, douche, dubbele wastafel, wastafelmeubel, vloerverwarming, wasmachineaansluiting**
Aantal woonlagen	**2 woonlagen en een zolder**
Voorzieningen	**TV kabel, Glasvezel kabel, Natuurlijke ventilatie**

Energie

Energielabel	**C**
Isolatie	**Muurisolatie, Dubbel glas**
Verwarming	**Cv-ketel, Vloerverwarming gedeeltelijk**
Warm water	**Cv-ketel**
Merk/type cv-ketel	**Intergas Hre**
Bouwjaar cv-ketel	**2017**
Eigendom cv-ketel	**Eigendom**

Buitenruimte/omgeving

Ligging	**Aan rustige weg, In woonwijk**

KENMERKEN

Parkeergelegenheid

Soort parkeergelegenheid	**Openbaar parkeren, Betaald parkeren, Parkeervergunningen**

Kadastrale gegevens

Schiedam I 1578

Oppervlakte	**61 m²**
Eigendomssituatie	**Volle eigendom**

Bijzonderheden

Er zijn vermeldingswaardige zaken omtrent gebruiks- en/of verkoop belemmerende bepalingen en/of vestigingseisen.
> - Vanuit de Gemeente Schiedam geldt voor de woonwijk een Opkoopbescherming

De volgende zaken zijn vermeldenswaardig:
> - Gezien het bouwjaar (1897) is er een Ouderdoms-, een Asbest- en een Funderingsclausule van toepassing
- Er is een bouwkundigrapport opgesteld, Augustus 2026 (op aanvraag beschikbaar)

ZAKENLIJST

	Blijft achter	Gaat mee	Ter overname
Buitenverlichting	●		
Rookmelder	●		
Gordijnrails	●		
Gordijnen woonkamer	●		
Gordijnen overig	●		
Vitrages woonkamer	●		
Vitrages overig	●		
Laminaat	●		
Boiler	●		
Kachels	●		
(Klok)thermostaat	●		
Fornuis	●		
Kookplaat	●		
Koelkast	●		
Oven	●		
Afzuigkap	●		
Vaatwasser	●		
Dimmers	●		
Binnenverlichting	●		
Losse kasten		●	
Boeken-, legplanken	●		
Wastafelaccessoires	●		
Toiletaccessoires	●		
Badkameraccessoires	●		
Houten vloer(delen)	●		
Radiatorafwerking	●		

ZAKENLIJST

	Blijft achter	Gaat mee	Ter overname
Keukenblok (met bovenkasten)	●		
Koel-vriescombinatie	●		
Koffiezetapparaat		●	
Wastafelmeubel	●		
(Voordeur)bel	●		
CV met toebehoren	●		




Bekijk tijdens de bezichtiging welke roerende zaken uit de lijst achterblijven, mee gaan, of welke ter overname zijn.

HUIS OP DE KAART

Kadastrale kaart

Uw referentie: MLNEXT

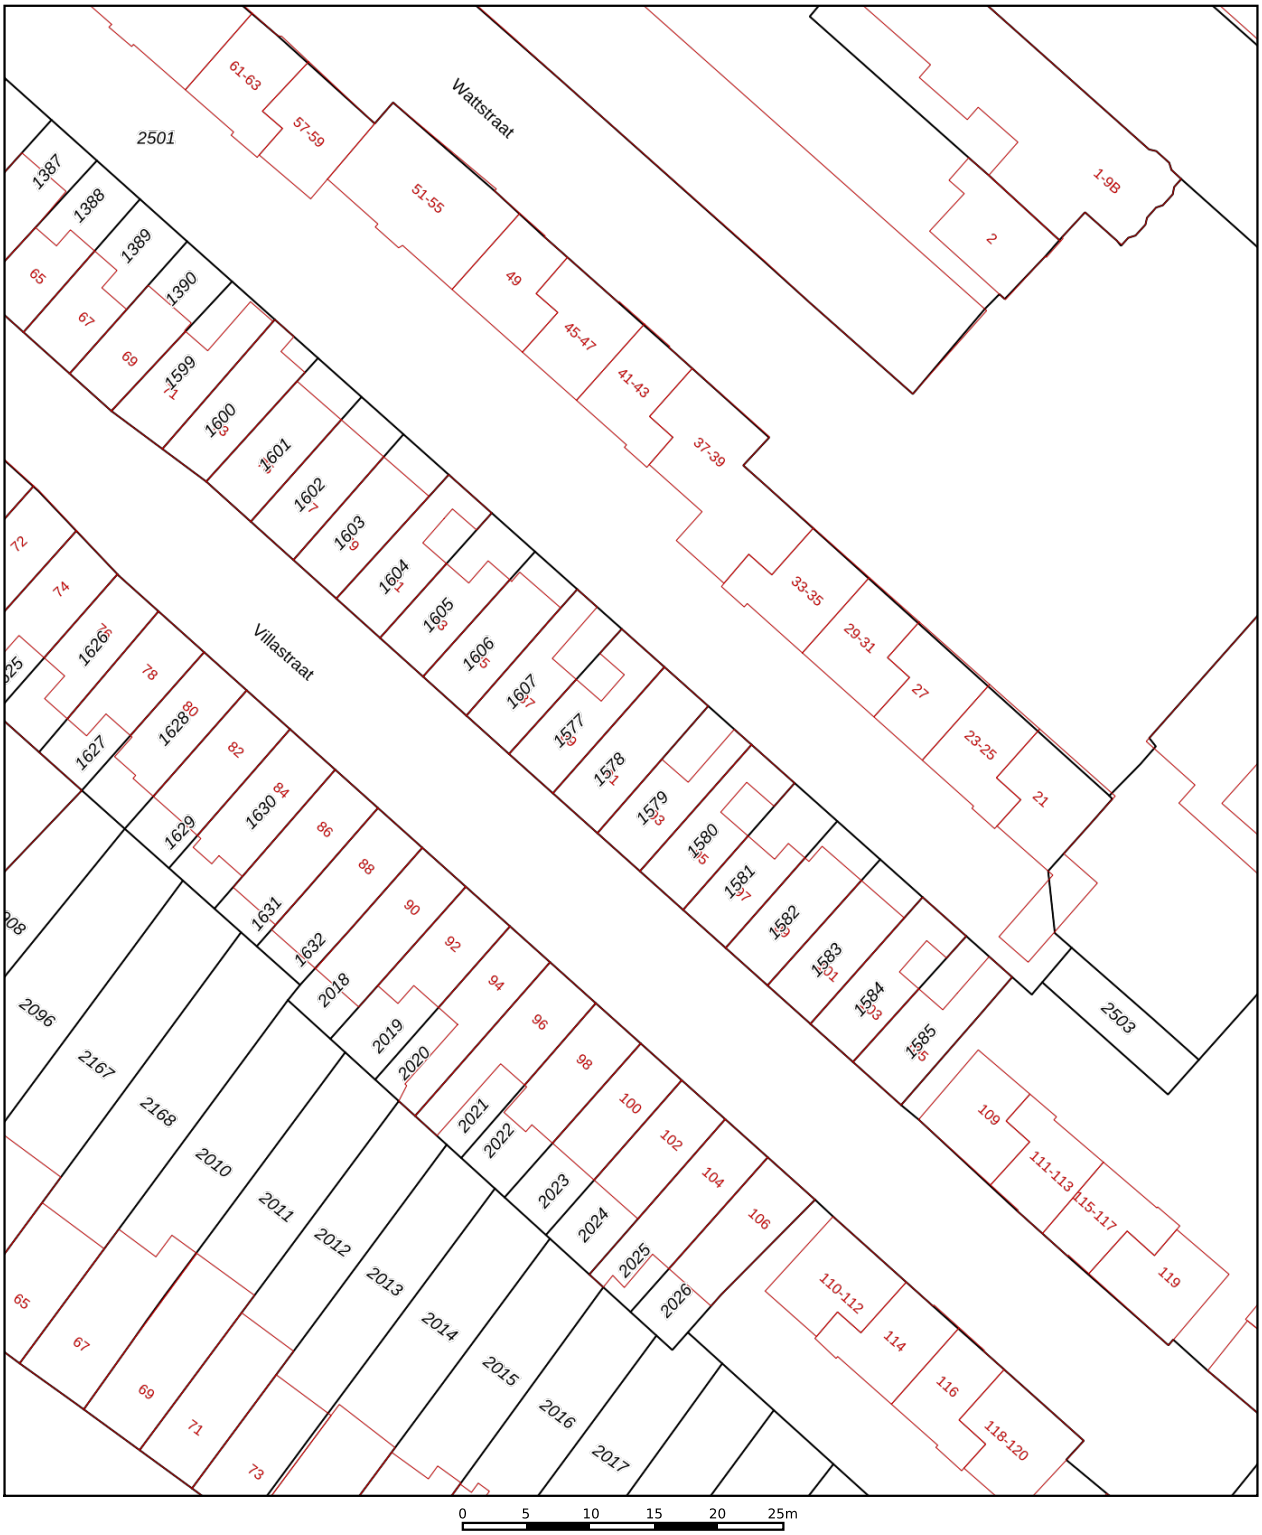

Deze kaart is noordgericht

12345 Perceelnummer

25 Huisnummer

Vastgestelde kadastrale grens

Voorlopige kadastrale grens

Administratieve kadastrale grens

Bebouwing

Schaal 1: 500

Kadastrale gemeente	Schiedam
Sectie	I
Perceel	1578

kadaster

Voor een eensluidend uittreksel, geleverd op 14 september 2026
De bewaarder van het kadaster en de openbare registers

Aan dit uittreksel kunnen geen betrouwbare maten worden ontleend.
De Dienst voor het kadaster en de openbare registers behoudt zich de intellectuele eigendomsrechten voor, waaronder het auteursrecht en het databankenrecht.

ALGEMENE INFORMATIE

Hoe bezichtig ik de woning?

Vraag jouw bezichtiging aan via
• telefoon 088 200 2000
• makelaarsland.nl
De makelaar óf de eigenaar van de woning neemt contact met je op om de bezichtiging in te plannen, wanneer het jullie beiden schikt. Als de eigenaar zelf contact met je opneemt, betekent dit dat de rondleiding ook door de eigenaar zelf wordt gedaan. Neemt de makelaar contact op, dan doet de makelaar ook de rondleiding.

Hoe breng ik een bod uit?

Breng jouw bod uit via:
• telefoon 088 200 2000
• het online biedingsformulier
Ga naar makelaarsland.nl en klik op de button 'doe een bod' bij de woningpresentatie. De makelaar neemt jouw bieding in behandeling en zal telefonisch contact met jou en de verkoper opnemen om nader te overleggen. De verkoper zal jouw voorstel accepteren, een tegenvoorstel uitbrengen of het voorstel afwijzen.

Jouw eigen woning verkopen?

Dat kan dat bij ons op twee manieren. Je doet zelf het één en ander of wij doen alles voor je. (Doe de test, dan weet je wat het beste bij jou past.) Wat je ook kiest, je betaalt gewoon een vast laag tarief en je weet precies waar je aan toe bent. Makkelijk toch?

Ouderdomsclausule

Het is koper bekend dat de onroerende zaak meer dan 25 jaar oud is, wat betekent dat de eisen die aan de bouwkwaliteit gesteld mogen worden aanzienlijk lager liggen dan bij nieuwe woningen. In afwijking van artikel 6.3. van de koopakte komt het geheel of ten dele ontbreken van een of meer eigenschappen van de onroerende zaak voor normaal en bijzonder gebruik en het eventueel anderszins niet-beantwoorden van de zaak aan de overeenkomst voor rekening en risico van koper.

Asbestclausule

In een onroerende zaak, gebouwd vóór 1994, kunnen asbesthoudende stoffen/materialen aanwezig zijn. In het geval deze worden verwijderd dienen door koper die maatregelen en voorzieningen te worden getroffen die de wetgeving voorschrijft. Koper verklaart met deze wetgeving bekend te zijn en vrijwaart verkoper voor alle aansprakelijkheid die uit de aanwezigheid in en / of de verwijdering van asbest uit de desbetreffende onroerende zaak kan voortvloeien.

Gratis hypotheekgesprek

Huis gevonden? Dat is mooi, maar kun je die ook betalen? Wees slim en begin op tijd met het bekijken van jouw financiële mogelijkheden. Wat kun je maximaal lenen en wat past het best bij jou? Bij ING kun je erop vertrouwen dat je altijd passend advies krijgt bij jouw persoonlijke situatie, nu en in de toekomst. Plan gratis en vrijblijvend een oriënterend gesprek in op:

makelaarsland.nl/hypotheekgesprek

De Makelaarsland Biedgids

Ken jij de regels tijdens het bieden op een huis? We hebben een biedgids ontwikkeld om transparantie in de woningmarkt te bevorderen en jouw kennis over de regels en wetgeving rondom het (ver)koopproces te vergroten. We hebben alle ontwikkelingen, feiten, regels en uitzonderingen rondom het biedproces helder voor je op een rij gezet, zodat jij welover-wogen keuzes kan maken. Het is je gegund!

makelaarsland.nl/biedgids

INFORMATIE VOOR KOPERS

Koopakte

Na overeenstemming zullen afspraken worden vastgelegd in een koopakte conform het model van de Nederlandse Vereniging van Makelaars (NVM). Vooraf zullen wij het cliëntenonderzoek uitvoeren om de identiteit van de betrokken partijen te verifiëren. Dit is een standaard procedure in het kader van onze wettelijke verplichting als makelaar. Voor woningen in Amsterdam zullen afspraken worden vastgelegd in een koopakte conform het model van de Koninklijke Notariële Beroepsorganisatie. In deze koopakte zullen onder andere de onderstaande bijzonderheden worden opgenomen.

Ontbindende voorwaarden financiering

Ten behoeve van een eventueel opgenomen voorbehoud voor het verkrijgen van een financiering hanteert Makelaarsland een termijn van 7 weken (te rekenen vanaf het moment van bereiken van mondelinge overeenstemming) waarbinnen op grond van deze voorwaarde ontbonden kan worden.

Waarborgsom / bankgarantie


De koopovereenkomst vereist van de koper altijd een waarborgsom of bankgarantie van 10% van de koopsom. De koper krijgt 8 weken (te rekenen vanaf het moment van bereiken van mondelinge overeenstemming) om dit te regelen. Bij geen voorbehoud financiering is deze termijn 4 weken.

Notariskosten

Tenzij anders vermeld is de koper vrij in de notariskeuze. Indien deze notaris kosten in rekening brengt aan verkoper, gelden de volgende maxima: 1. Doorhaling hypotheek. In geval van gehele doorhaling € 200,00 (incl. kadasterkosten per doorhaling). In geval van een gedeeltelijke doorhaling € 250,00 (incl. kadasterkosten per doorhaling). 2. Spoedbetaling € 10,00. 3. Onderzoekskosten en opvragen gegevens € 25,00. Bedragen zijn incl. btw. Alle overige kosten, dan wel meerkosten komen voor rekening van de koper.

Meldingsplicht verkoper

De verkoper heeft een meldingsplicht. De koper mag daarom verwachten dat de informatie die door de verkoper wordt verstrekt, correct is. Er moet altijd melding worden gemaakt van eventuele gebreken en bijzondere omstandigheden.

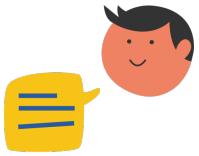

Jij kiest de notaris. Vraag van tevoren de kosten op en voorkom verrassingen.

Onderzoeksplicht

De koper heeft zijn eigen onderzoeksplicht. Dit betekent dat de koper zelf onderzoek dient te verrichten naar de diverse zaken die van belang zijn bij het nemen van de juiste koopbeslissing. Wij noemen: de bouwtechnische staat van de woning, eventuele rechten en plichten die op de woning (of perceel) rusten (ook wel erfdienstbaarheden of kwalitatieve rechten/plichten genoemd) en milieufactoren, omgevingsfactoren, (toekomstige) bestemmingsplannen enzovoorts. Gezien de complexe materie, met name waar het jouw onderzoeksplicht betreft, raden wij je aan een eigen aankoopmakelaar in te schakelen.

Energielabel

Verkoper zal bij de notariële eigendomsoverdracht aan koper een energielabel overhandigen, tenzij anders is afgesproken of indien dit op grond van het besluit energieprestatie een dergelijk label of certificaat niet noodzakelijk is. Voor meer informatie www.rvo.nl.

INFORMATIE VOOR KOPERS

Erfdienstbaarheden

Indien er op de woning of het perceel erfdienstbaarheden, kwalitatieve verplichtingen en/of andere bedingen rusten, gaan ze over op de koper en worden ze als bijlage behorend bij de koopakte, meestal in de vorm van het eigendomsbewijs, ter beschikking gesteld.

Schriftelijkheidsvereiste

Alle door Makelaarsland en verkoper verstrekte informatie moet uitsluitend gezien worden als een uitnodiging tot nader overleg dan wel tot het uitbrengen van een bod. Er is pas sprake van een rechtsgeldige koopovereenkomst als de particuliere verkoper en de particuliere koper de koopovereenkomst hebben ondertekend. Dit vloeit voort uit artikel 7:2 Burgerlijk Wetboek. Een bevestiging van de mondelinge overeenstemming per e-mail of een toegestuurd concept van de koopovereenkomst wordt wettelijk niet gezien als een 'ondertekende koopovereenkomst'.

Voorbehouden

Deze brochure is door Makelaarsland met de meeste zorg samengesteld, onder andere aan de hand van de door de verkoper aan ons verstrekte gegevens. De verkoper kan zelf tekst, foto's en/of documentatie over de woning aan Makelaarsland hebben aangeleverd. Om deze redenen kan Makelaarsland er niet voor in staan dat de inhoud van de verkoopbrochure juist is. Makelaarsland verstrekt geen garanties en aanvaardt geen aansprakelijkheid voor de gegevens in deze brochure. Om dezelfde redenen kan de koper aan de inhoud van de vermelde informatie geen rechten ontlenen en dient zelf onderzoek te plegen naar alle aspecten van de woning die voor hem van belang zijn.