De Putter 20 - VRIEZENVEEN





Volumineus, riant, geschakeld herenhuis op mooie, verkeersluwe locatie in de "Elzenhoek". Deze mooie woning heeft goede ruime ruimtes, maar liefst 5 grote slaapkamers, een grote woonkamer met een houtkachel, veel bergruimte op de verdiepingen, een fraaie veranda en een souterrain als garage en berg-/hobbyruimte van maar liefst 83 m²!
Een ideaal woonhuis voor het grotere gezin of bijv. de hobbyist.
Deze woning is echt groot!
De woning is inmiddels gasloos en voorzien van een warmtepomp, vloerverwarming, zonnepanelen en heeft een energielabel A!

Indeling:
Souterrain: Drive-in garage voor 3 auto's, berging/ hobbyruimte.
Begane grond: Hal/entree, toilet, woonkamer met schouw en schuifpui, separate keuken, bijkeuken.
Verdieping: Overloop, 3 slaapkamers waarvan 2 met vaste kasten en balkon, grote badkamer voorzien van ligbad, douche en dubbele wastafel, separaat toilet.
Zolder: Vaste trap, 2 slaapkamers, bergruimte.

- woonoppervlakte 191 m²;
- perceel 356 m²;
- vloerverwarming op de gehele begane grond en in de badkamer;
- uitstekend onderhouden;
- keuken 2020 v.v. vaatwasser, 2 ovens, koffiemachine, quooker, inductiekookplaat, koelkast en afzuiging;
- badkamer v.v. ligbad, inloopdouche en dubbel wastafel;
- warmtepomp 2023;
- 18 zonnepanelen 2020;
- laadpunt voor auto;
- drive-in garage voor 3 auto's;
- parkeerplaatsen op eigen terrein;
- veranda met haard;
- energielabel A.





Mijn Makelaar Stegeman, daar kom je mee thuis.









Mijn Makelaar Stegeman, daar kom je mee thuis.










Mijn Makelaar Stegeman, daar kom je mee thuis.







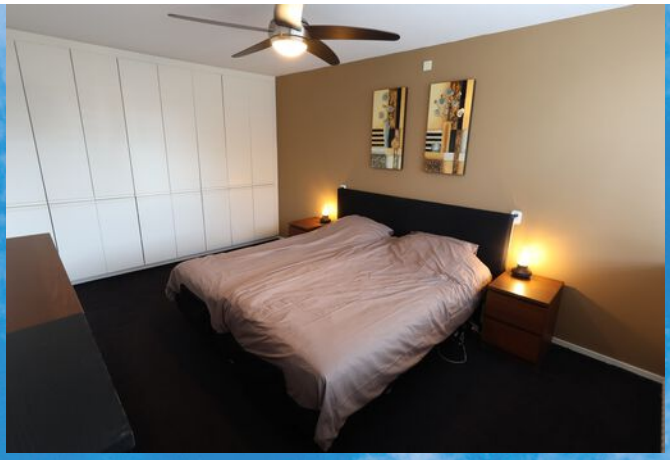



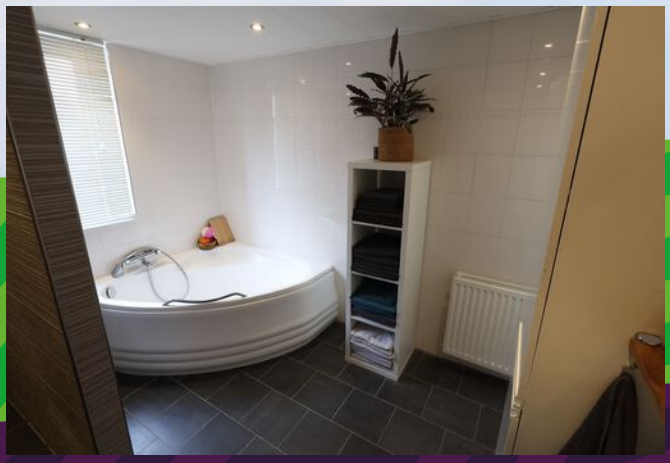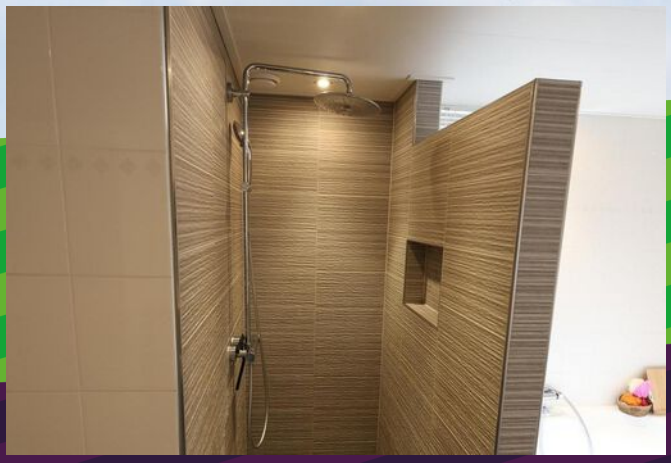




Mijn Makelaar Stegeman, **daar kom je mee thuis.**







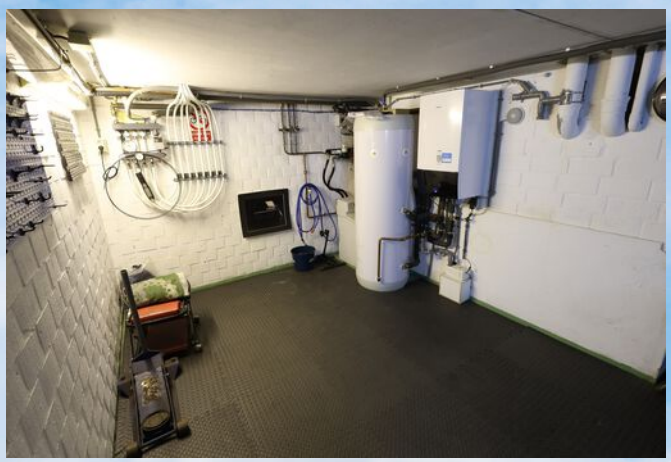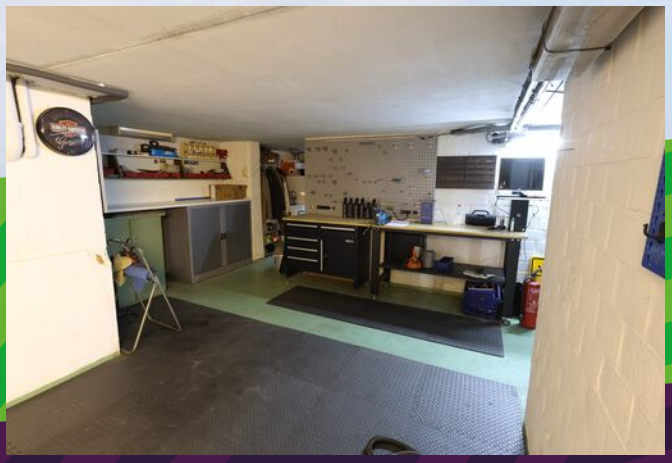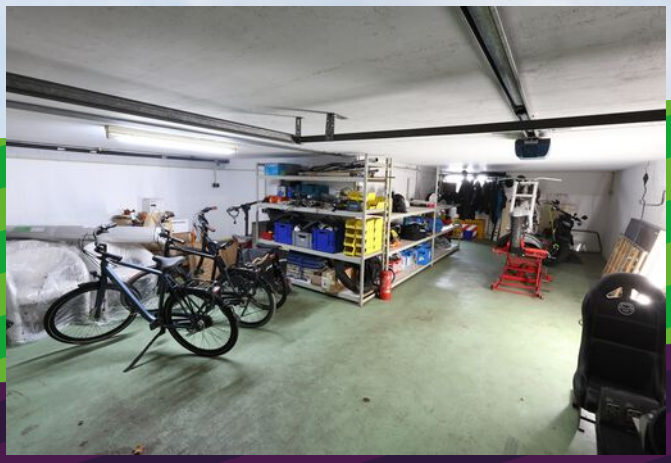

Mijn Makelaar Stegeman, daar kom je mee thuis.


















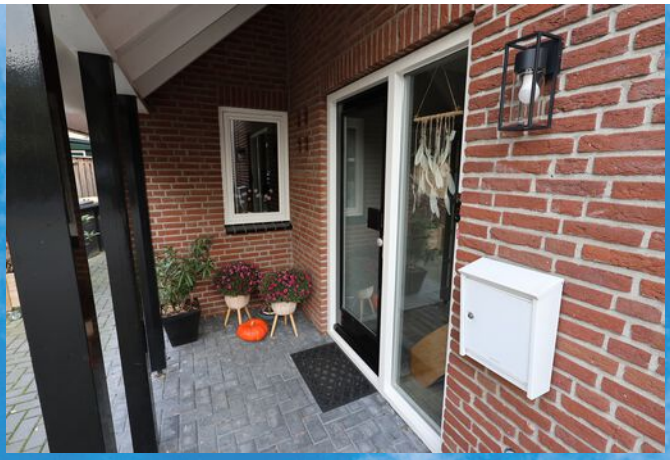








Mijn Makelaar Stegeman, daar kom je mee thuis.












Mijn Makelaar Stegeman, daar kom je mee thuis.

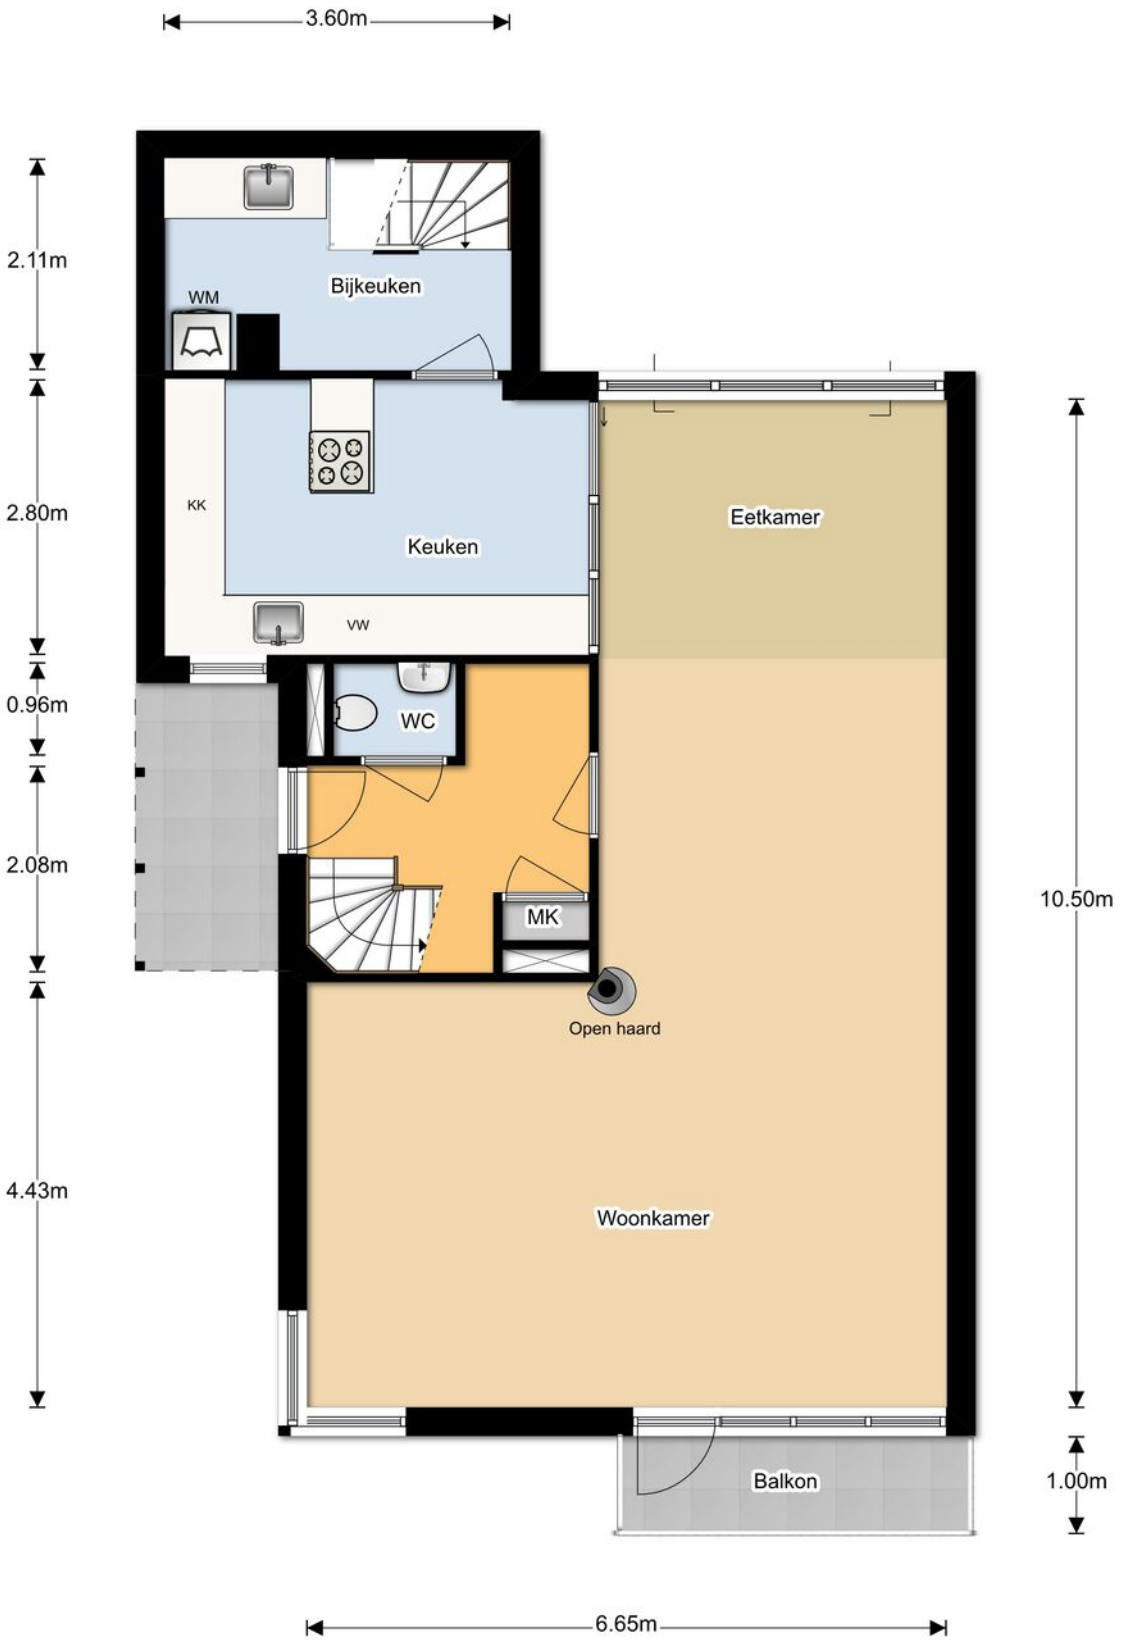


Begane Grond

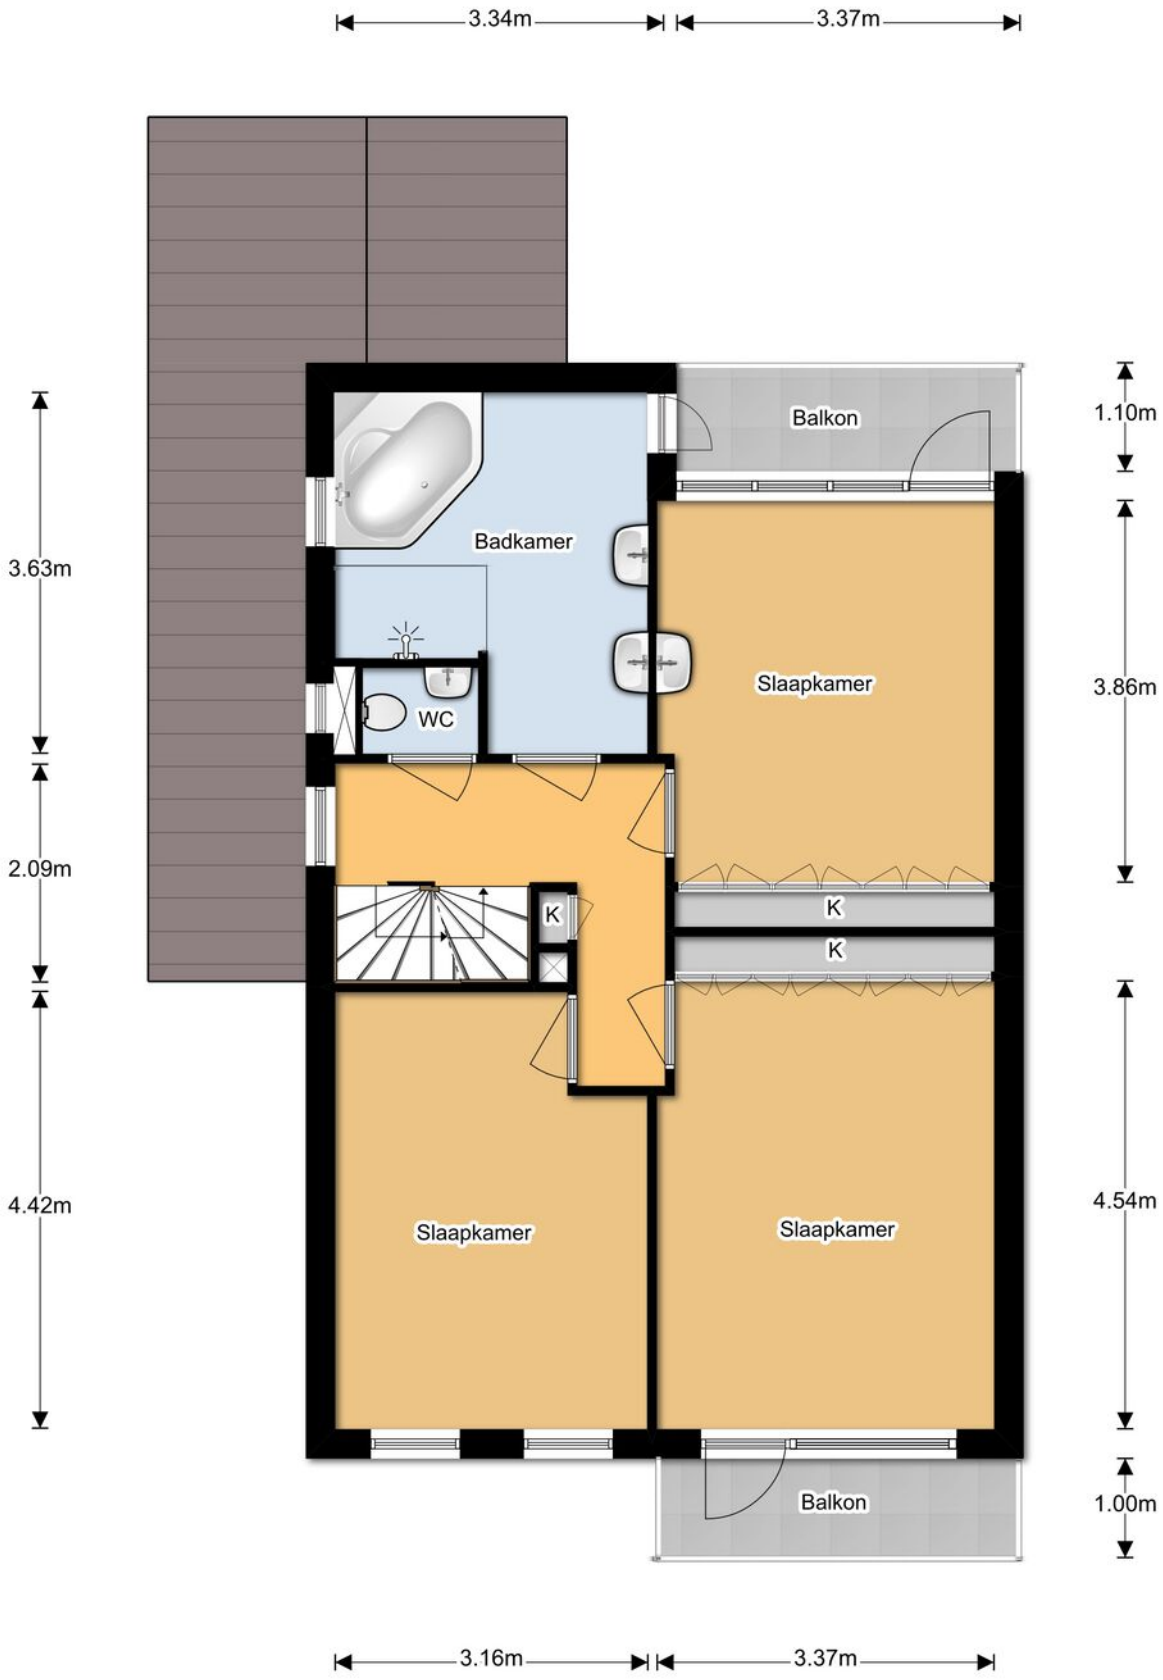


1e Verdieping

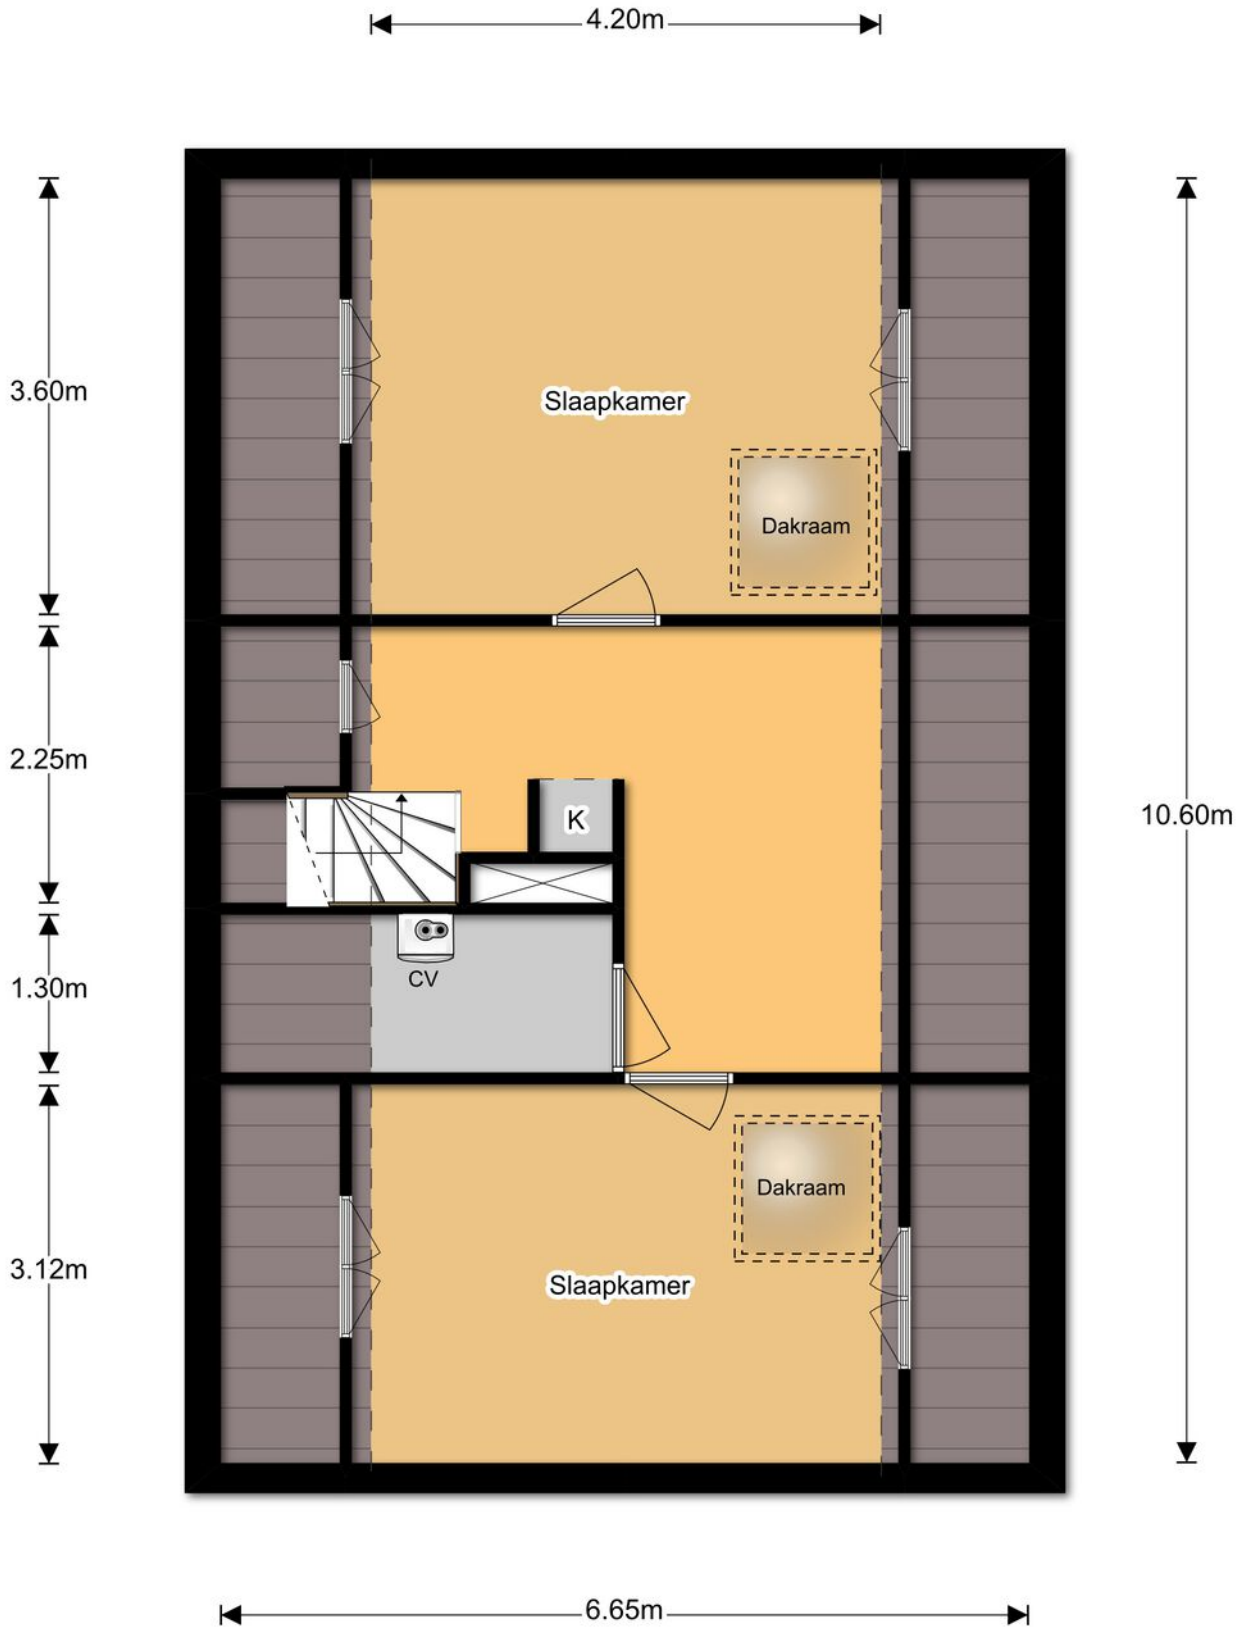

2e Verdieping

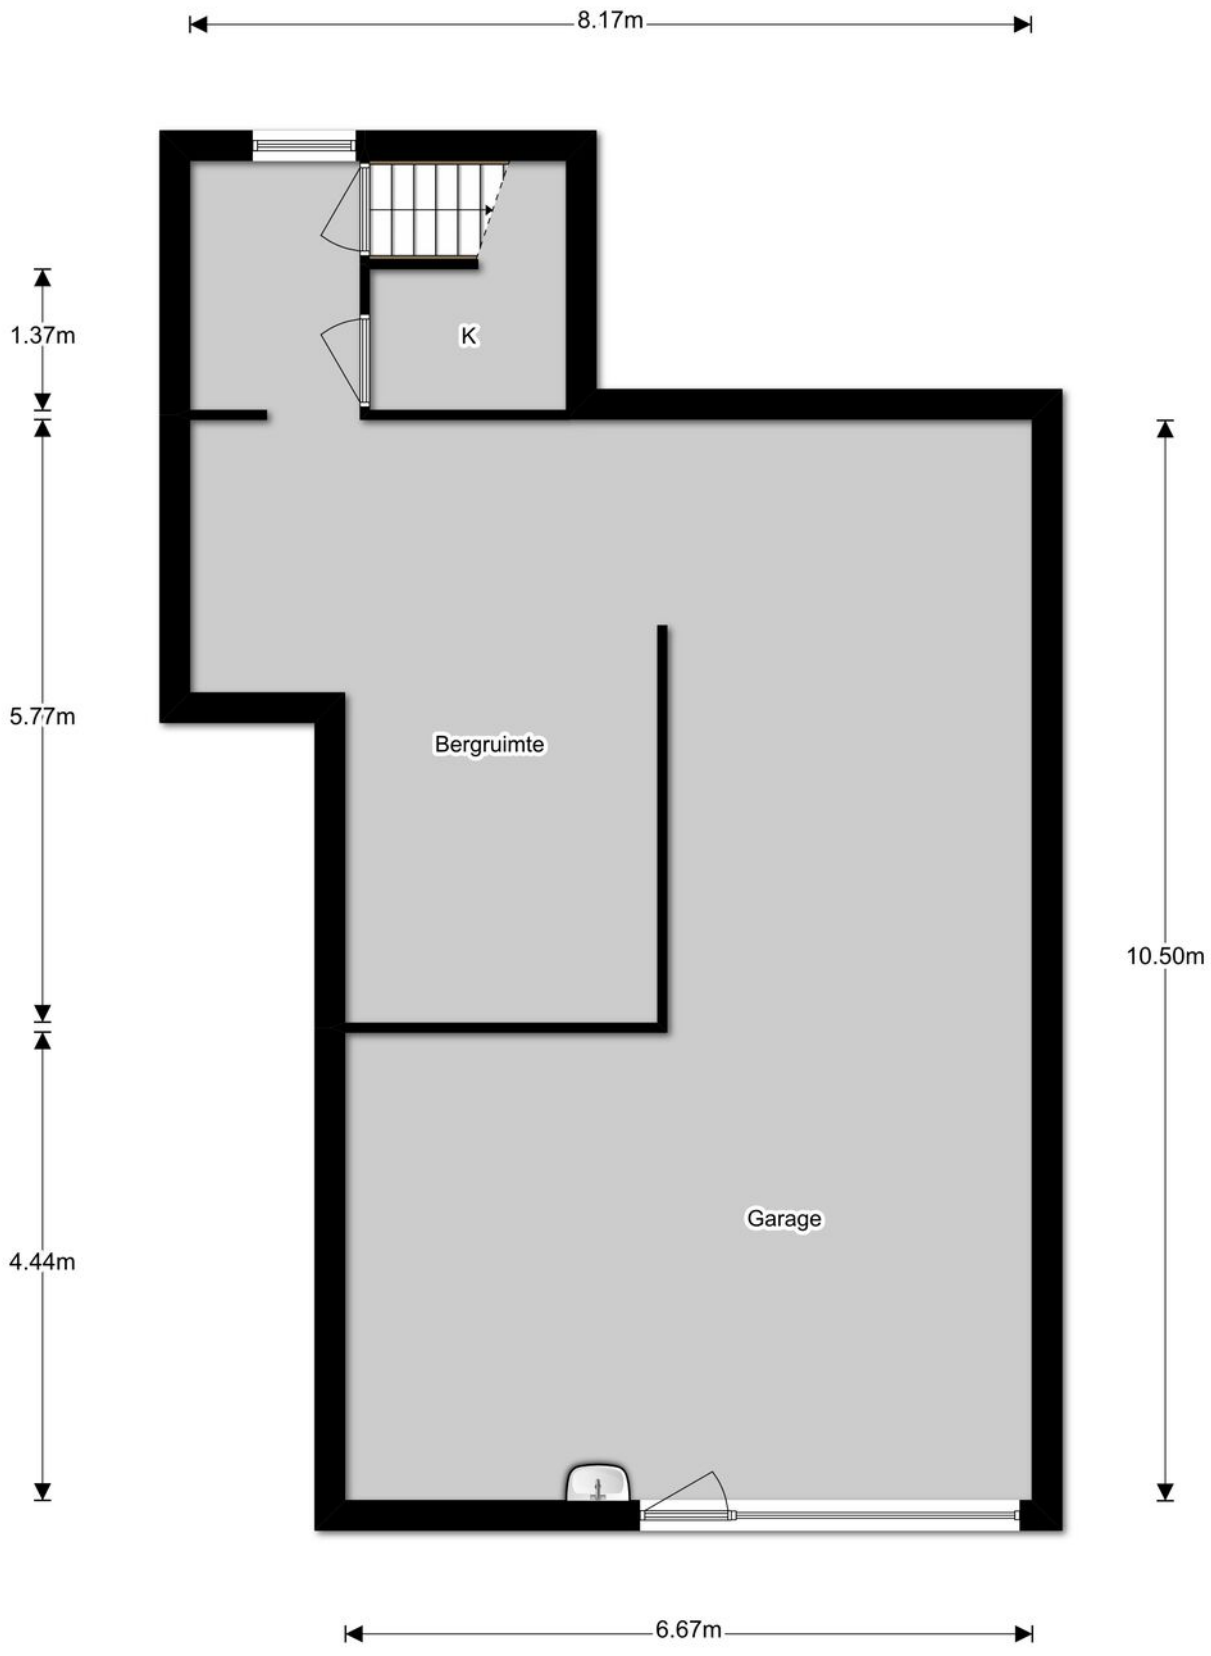

Kelder

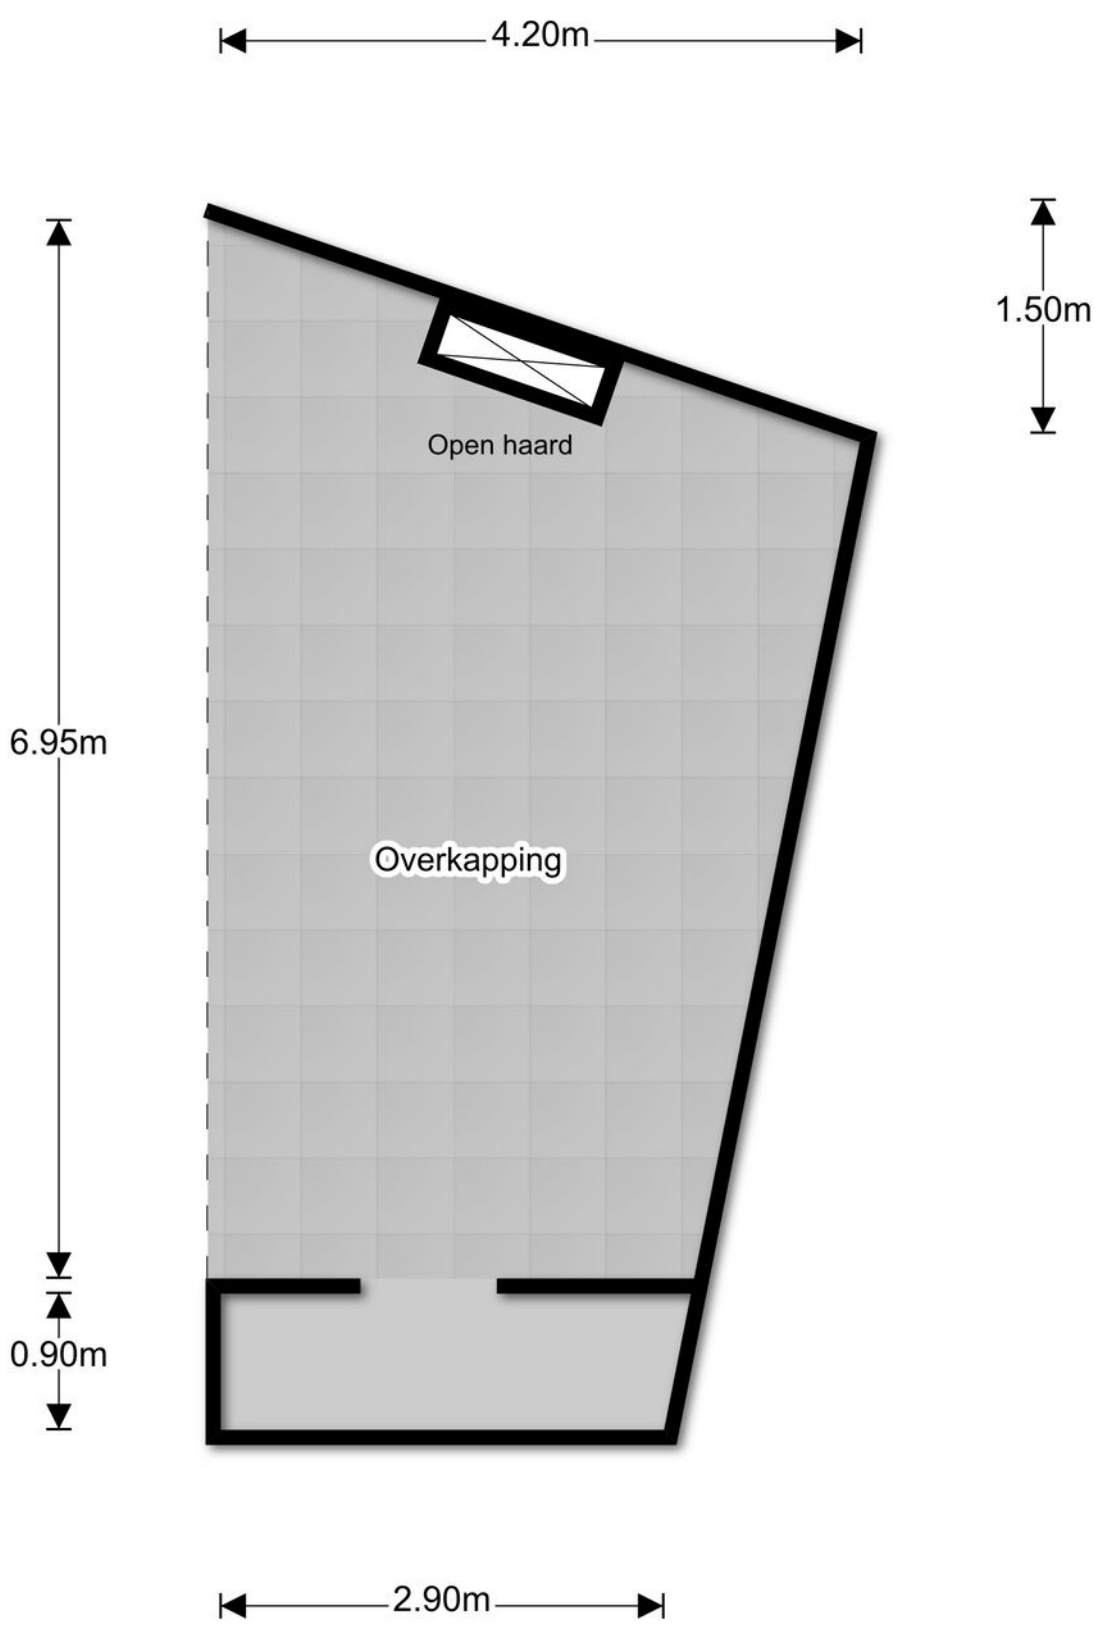

Overkapping

Kadastrale kaart

Uw referentie: De Putter 20



12345	Perceelnummer
25	Huisnummer
	Vastgestelde kadastrale grens
	Voorlopige kadastrale grens
	Administratieve kadastrale grens
	Bebouwing

Deze kaart is noordgericht

Schaal 1: 500

Kadastrale gemeente	Vriezenveen
Sectie	L
Perceel	2214

kadaster

Voor een eensluidend uittreksel, geleverd op 22 september 2026
De bewaarder van het kadaster en de openbare registers

Aan dit uittreksel kunnen geen betrouwbare maten worden ontleend.
De Dienst voor het kadaster en de openbare registers behoudt zich de intellectuele eigendomsrechten voor, waaronder het auteursrecht en het databankenrecht.

Mijn Makelaar Stegeman, daar kom je mee thuis.

Info verkoop en brochure

Meldingsplicht verkoper en onderzoeksplicht koper:
De vragenlijst is gemaakt omdat de verkoper verplicht is om uitvoerig informatie te verstrekken over de woning, ook als die informatie minder gunstig lijkt voor de verkoop. De mededelingsplicht strekt niet verder dan dat de verkoper ten tijde van het sluiten van de overeenkomst aan de koper meedeelt wat hem/haar bekend is omtrent de woning. Als gebreken e.d. tijdig gemeld worden, kan de koper hiervan kennis nemen en zijn aankoopstrategie op afstemmen. De koper heeft een onderzoeksplicht en kan ten allen tijde voor eigen rekening een bouwkundige keuring laten verrichten dan wel andere adviseurs te raadplegen teneinde een goed inzicht te verkrijgen over de staat van onderhoud.

Ouderdomsclausule:
Bij woningen van 25 jaar of ouder zal standaard een ouderdomsclausule toegevoegd worden. Kopers dienen er bedacht op te zijn dat bij oudere woningen in het algemeen een minder goede bouwkundige staat mag worden verwacht dan bij nieuwere woninge n. Dit omdat de normen minder streng waren en dat het gebouwde gedurende langere tijd onderhevig is geweest aan de tand des tijds. Wanneer een koper weet dat een woning reeds enige jaren oud is, ook al heeft deze door de tijd heen renovaties ondergaan, is het verstandig om de woning voor aankoop bouwkundig te laten keuren.

Koopovereenkomst:
De koopovereenkomst voor een bestaande eengezinswoning is vastgesteld door de Nederlandse Vereniging van Makelaars in onroerende goederen en vastgoeddeskundigen NVM, de Consumentenbond en de Vereniging Eigen Huis.

Waarborgsom/bankgarantie:
Tot zekerheid van nakoming van de verplichtingen van de koper wordt standaard in de koopakte een artikel opgenomen waarbij de koper zich verplicht binnen de afgesproken tijd een bankgarantie te overleggen, danwel een waarborgsom te storten op de rekening van de notaris.

Ontbindende voorwaarden:
Ontbindende voorwaarden kunnen op allerlei onderwerpen betrekking hebben en kunnen zowel ten behoeve van een koper als ten behoeve van een verkoper worden opgenomen. De ontbindende voorwaarde moet worden besproken voordat de koopovereenkomst tot stand is gekomen. Met andere woorden: zodra een bod wordt uitgebracht, moet de koper respectievelijk de verkoper aangeven of zij ontbindende voorwaarden wensen op te nemen. Wanneer geen expliciet voorbehoud voor financiering is opgenomen in de koopakte mag er niet zonder meer van worden uitgegaan dat uit de gewoonte of de redelijkheid en de billijkheid zo'n financieringsvoorbehoud impliciet voortvloeit. De termijn voor een ontbindende voorwaarde is doorgaans 6 weken na de dag dat mondeling overeenstemming is bereikt over de koopsom en de overige voorwaarden. Bij overeenstemming van een koopsom boven de vraagprijs wordt in het voorbehoud financiering uitgegaan van maximaal de vraagprijs.

Asbestclausule:
Asbest is in het verleden veel toegepast in de bouw vanwege de goede eigenschappen die het materiaal bezit. Sedert 1993 is de verkoop van asbesthoudende materialen in Nederland echter verboden. Woningen die voor die datum zijn gebouwd kunnen dus nog asbesthoudende materialen bevatten. In de koopakte zal dan ook bij die woningen een clausule worden opgenomen waarin koper verklaart bekend te zijn met de evt. aanwezigheid van asbesthoudende materialen en deze te aanvaarden.


Aansprakelijkheid bij verkoop door Erven:
Het kan voorkomen dat de eigenaar/verkoper niet de bewoner van het verkochte is geweest. Bijvoorbeeld bij overlijden van de eigenaar/bewoner zal de erfgenaam de verkoper zijn die het verkochte niet of nooit heeft bewoond. Uit dien hoofde is hij niet bekend met eventuele zichtbare en onzichtbare gebreken en eventuele verontreiniging. Verkoper staat daarom niet in voor de technische en bouwkundige staat van de opstallen, zowel in- als uitwendig, en van de in de opstallen aanwezige installaties. Een en ander wordt in een aanvullend artikel beschreven in de koopakte.



Mijn Makelaar Stegeman

Documentatie:
Alle gegevens in deze brochure zijn uitsluitend bestemd voor belanghebbenden. Hoewel wij deze brochure met de grootst mogelijke zorgvuldigheid hebben samengesteld zijn fouten en vergissingen mogelijk. Wij wijzen u dan ook op uw eigen onderzoeksplicht. Verder kunnen aan deze gegevens geen garanties/rechten worden ontleend m.b.t. het object.

Rol verkopende makelaar:
Het is goed om te weten dat de makelaar die deze woning aanbiedt, de belangen van de verkoper behartigt en niet die van de koper. Indien u de aankoop van deze of een andere woning overweegt, is het verstandig u te laten begeleiden door uw eigen NVM-aankoopmakelaar.

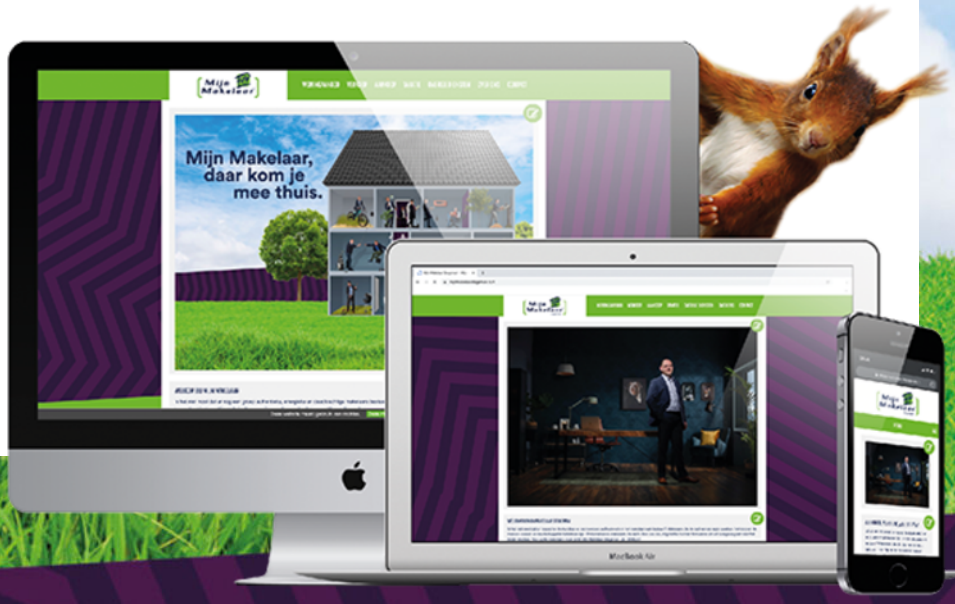

Mijn Makelaar Stegeman
Westeinde 272
7671 CK Vriezenveen

Tel: 0546 - 563675
stegeman@mijnmakelaar.nl
mijnmakelaarstegeman.nl

De gegevens in deze brochure zijn bedoeld om u een algemene indruk te geven van de woning. Hoewel deze informatie met de grootst mogelijke zorg is samengesteld, blijft de mogelijkheid bestaan dat er fouten en/ of onvolledigheden in de omschrijving en/of tekeningen staan. Noch de verkoper, noch Mijn Makelaar aanvaardt in dit geval enige aansprakelijkheid.

Mijn Makelaar, daar kom je mee thuis.