
te koop

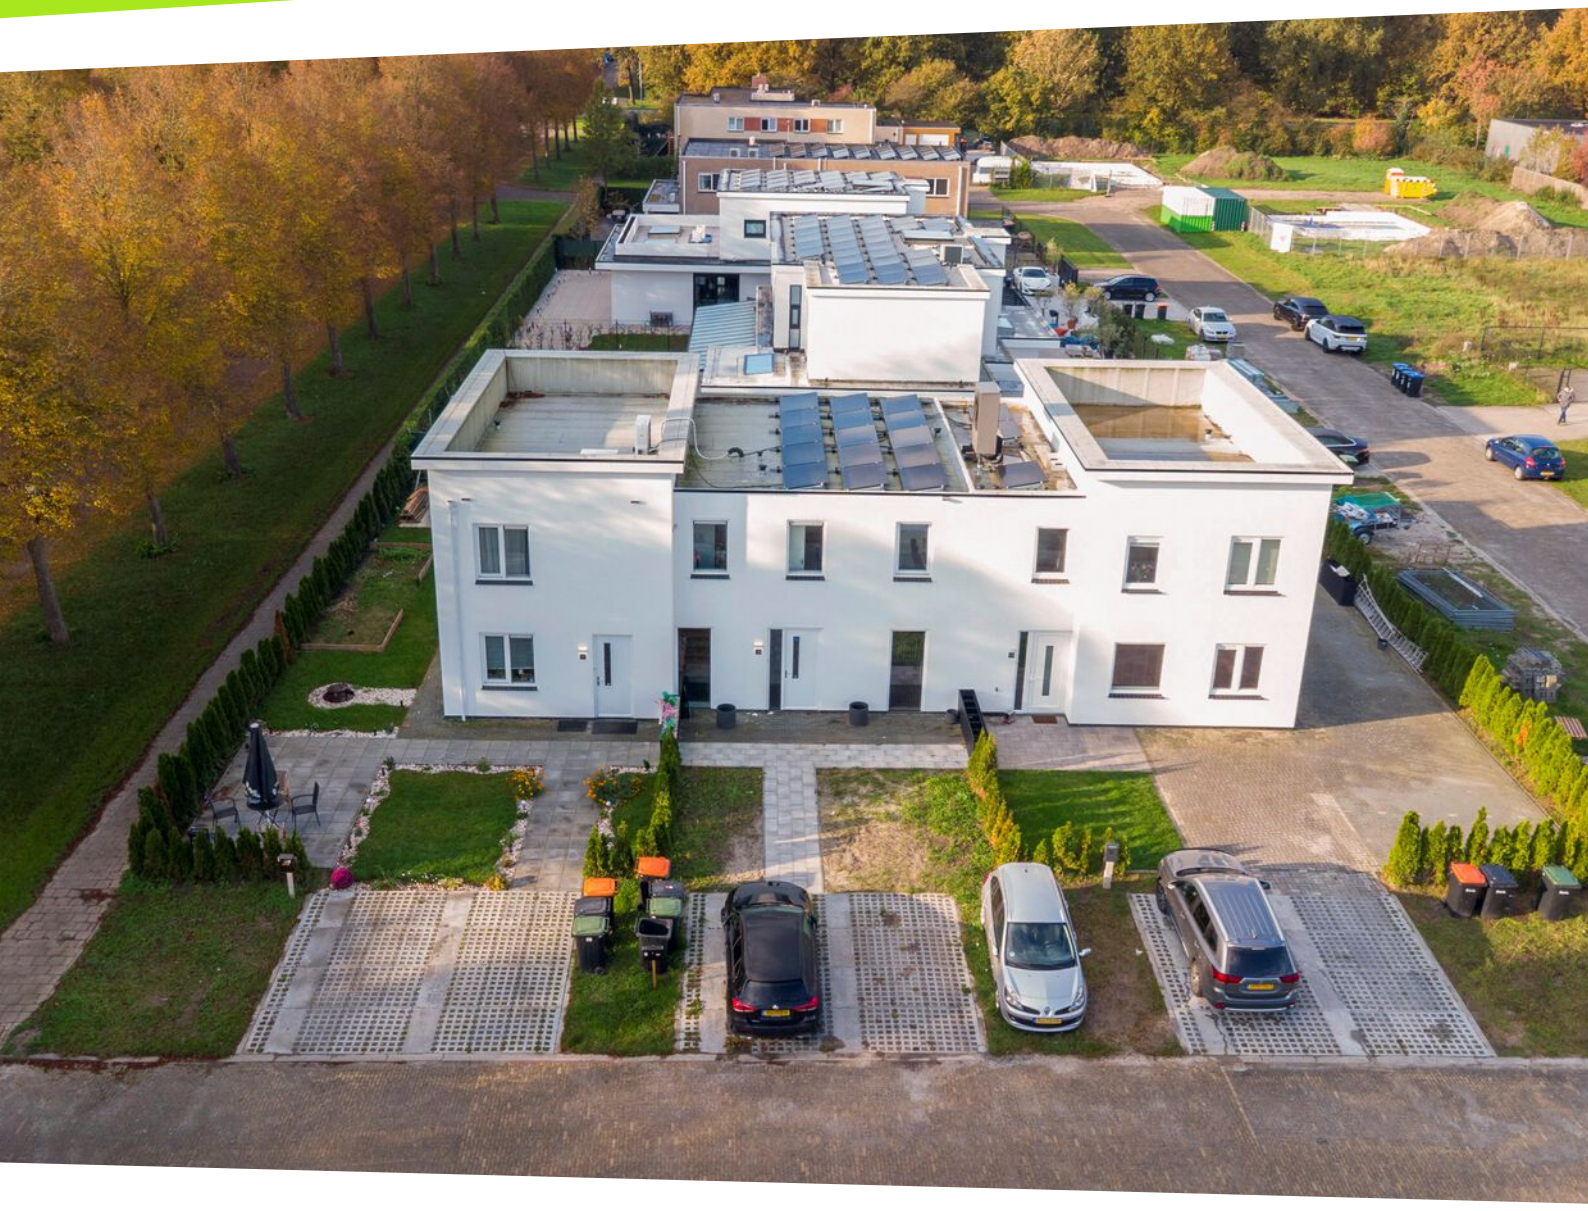

Gezelweg 15

Zeewolde

Vanafprijs € 455.000 K.K.

DAM
WONINGMAKELAARDIJ BV

\\ Flevoplein 27, 3891 BA Zeewolde \\ 036-5223400 \\ info@damvastgoed.nl \\ damvastgoed.nl \\





Kenmerken

WOONOPPERVLAKTE
126m²

PERCEELOPPERVLAKTE
162m²

INHOUD
403m³

AANTAL SLAAPKAMERS
3

BOUWJAAR
2024







Omschrijving

We mogen jou echt iets bijzonders aanbieden: een zo goed als nieuwe tussenwoning in een rij van 3, met 2 eigen parkeerplaatsen, een riante woonkamer met luxe keuken, 3 slaapkamers en een moderne badkamer.
Alles is volledig elektrisch, geen gasaansluiting, 5 zonnepanelen en een warmtepomp.
En niet alleen de woning is zo mooi. Ook de locatie is prachtig. Zo zit je hier op loopafstand van het bos in een heel groene en rustige omgeving.

Dit is weer zo'n uniek object dat wij mogen gaan verkopen, een woning op een droomlocatie.

We willen je graag uitnodigen om met ons mee te genieten. Maak een afspraak voor een bezichtiging via ons makelaarskantoor DAM Woningmakelaardij B.V. De kijkdag is op vrijdag 20 november a.s.

Indeling:
Zeewolde-Zuid is de mooiste wijk van Zeewolde en is gelegen tussen het bos, het strand en het centrum van Zeewolde. Aan de rand van deze wijk ligt de Gezelweg 15, op een heel rustige locatie, vlakbij het bos.
Op eigen terrein zijn 2 parkeerplaatsen. Er is een grote voortuin en via de entree kom je binnen in deze moderne woning. Meteen bij binnenkomst merk je dat dit huis echt anders is dan andere huizen. Er is een riante entree met een trapkast, een interne berging en een toilet. Als je doorloopt, kom je in de strak afgewerkte woonkamer met daarin een visgraat vloer met vloervloerverwarming en met openslaande deuren naar de tuin. Alle wanden en plafonds zijn glad gestuukt.
En wat een mooie keuken! Deze is van alle gemakken voorzien, met o.a. een inductie kookplaat, een RVS afzuigschouw, een oven, een magnetron, een koelkast, een vriezer en een vaatwasser.


1e Verdieping:
Wat opvalt aan dit huis is dat er veel woonruimte is verdeeld over 2 woonlagen. Dit geeft zo'n ruimtelijke beleving in dit huis. Op deze 2e etage zijn 3 grote slaapkamers, een berging en de badkamer. Ook op deze etage is een visgraat vloer gelegd met vloerverwarming. De moderne badkamer beschikt over een inloopdouche, een wastafelmeubel en een vrijhangend closet. In de bergkamer zijn de wasmachine-aansluiting en de warmtepomp.

Tuin:
Er is een diepe voortuin én een grote achtertuin. Hierdoor kun je altijd kiezen of je lekker in het zonnetje wilt zitten of toch liever in de schaduw. De achtertuin beschikt over een eigen achterom en als je zou willen zou je hier nog een mooie overkapping of berging kunnen maken.

Kenmerken:
- Bouwjaar woning 2024
- Woonoppervlakte ca. 126 m²
- Inhoud woonhuis ca. 403 m³
- Perceeloppervlakte is 162 m²
- Energielabel klasse
- De warmtepomp is van het merk Bosch met het bouwjaar 2024.
- Deze rij van 3 woningen heeft appartementsrechten. Alleen het dak en de opstalverzekering worden gezamenlijk geregeld met maandelijkse servicekosten van € 55,-. Al het overige van de woning en de tuin mag zelf worden geregeld.

Vanafprijs: € 455.000,- k.k.



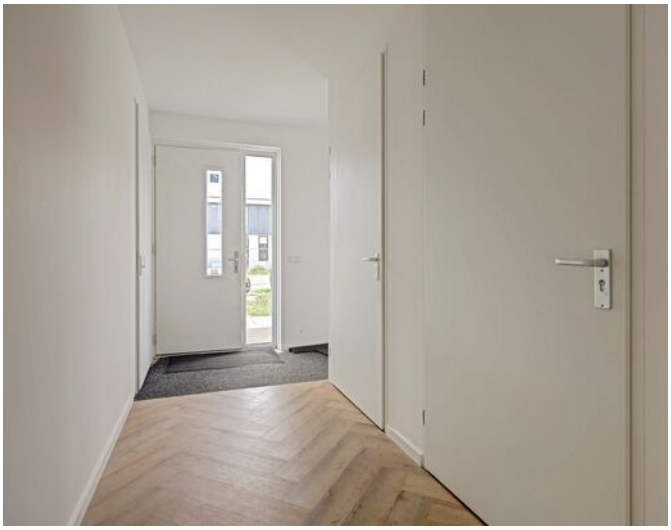














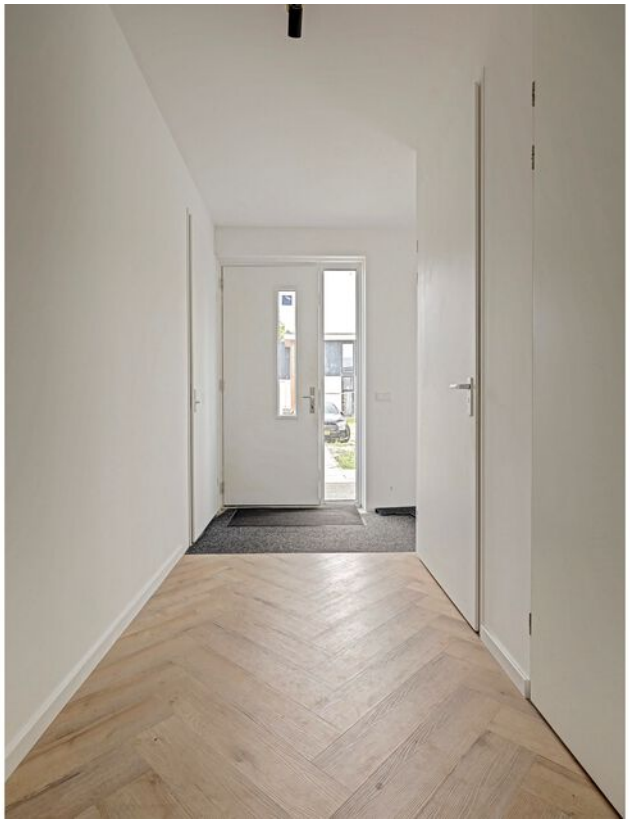












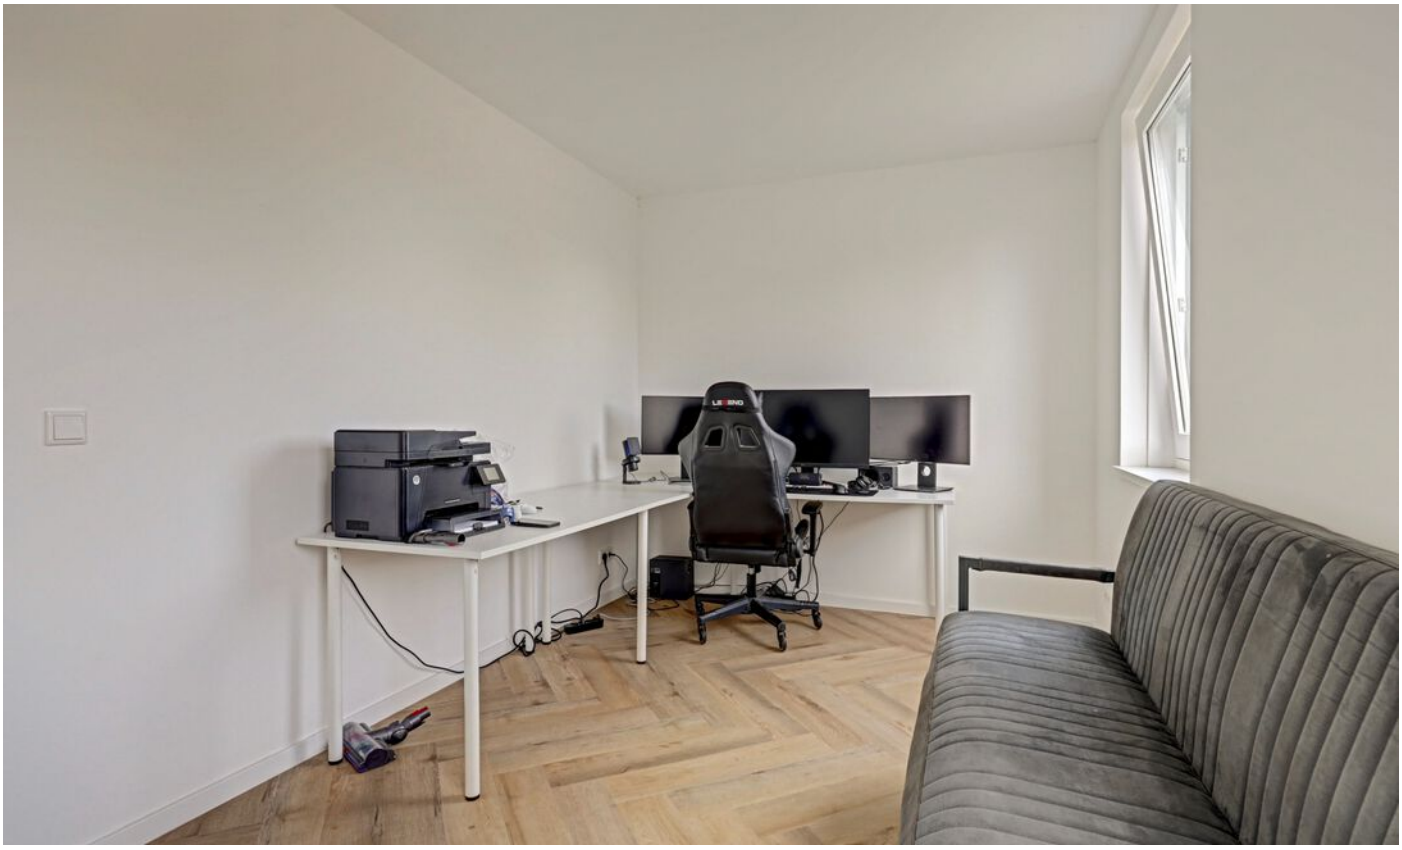








Buderus
BOSCH
ACTION















Plattegrond



1e Verdieping

Plattegrond




2e Verdieping

Kadastrale kaart

Kadastrale kaart

Uw referentie: DAM Taxaties BV

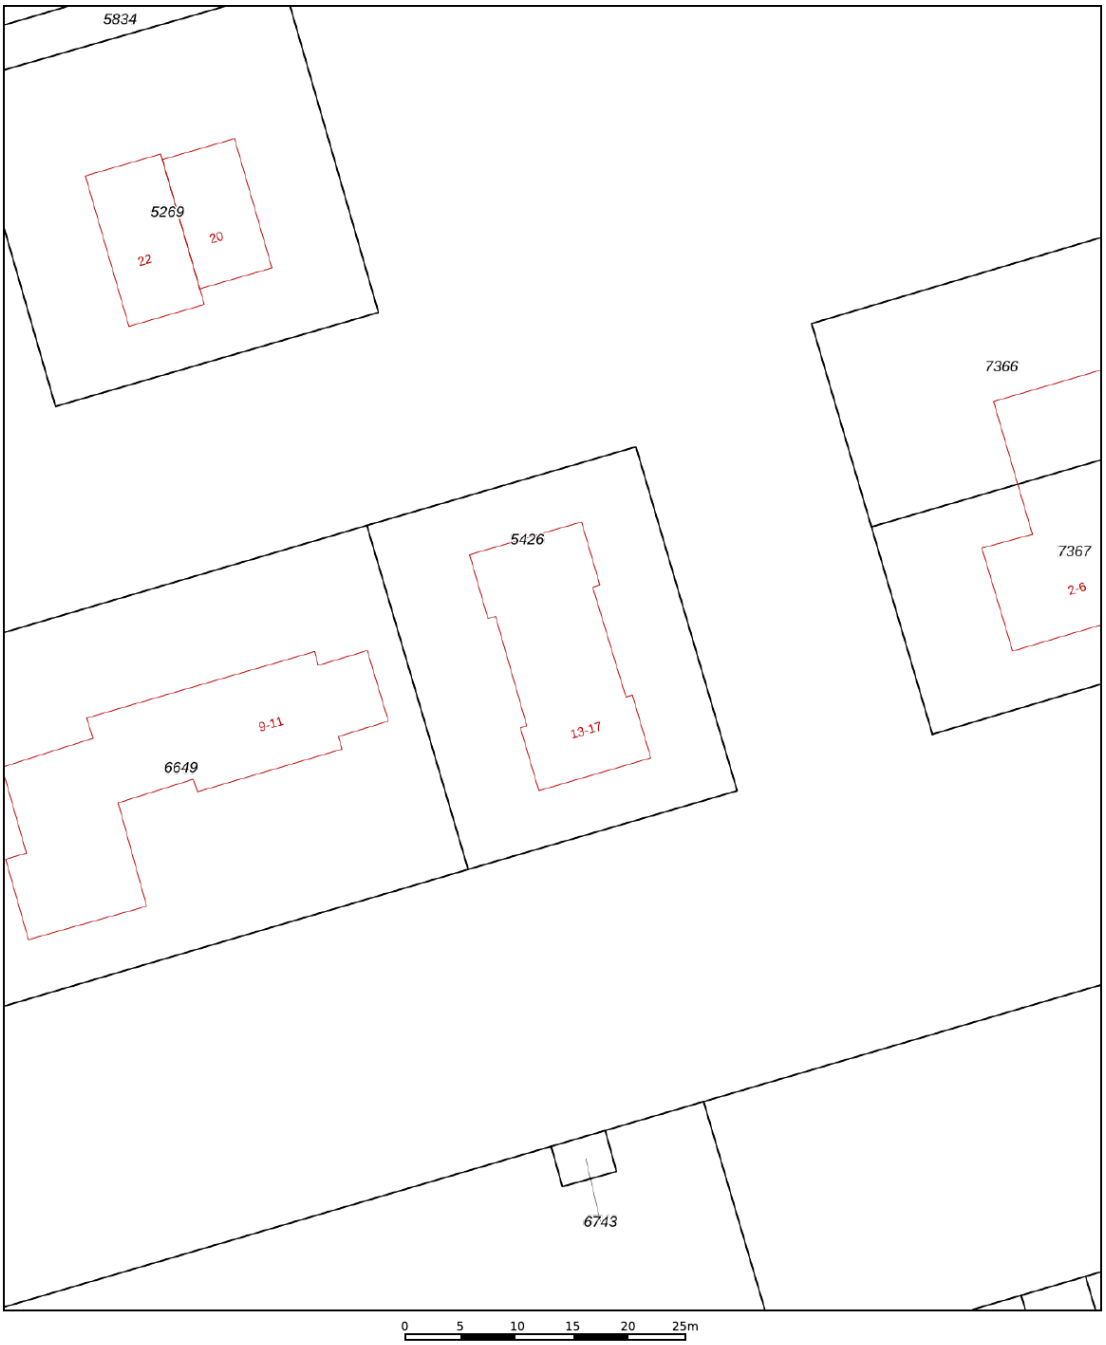

Deze kaart is noordgericht
12345 Perceelnummer
25 Huisnummer
Vastgestelde kadastrale grens
Voorlopige kadastrale grens
Administratieve kadastrale grens
Bebouwing

Voor een eensluidend uittreksel, geleverd op 28 oktober 2026
De bewaarder van het kadaster en de openbare registers

Schaal 1: 500

Kadastrale gemeente	Zeewolde
Sectie	A
Perceel	5426

Aan dit uittreksel kunnen geen betrouwbare maten worden ontleend.
De Dienst voor het kadaster en de openbare registers behoudt zich de intellectuele eigendomsrechten voor, waaronder het auteursrecht en het databankenrecht.

kadaster

Handig om te weten:

Wanneer ben ik in onderhandeling?
U bent pas in onderhandeling wanneer de verkoper reageert op uw bod. Dus: als de verkoper een tegenbod doet. Ook kan de verkopende makelaar uitdrukkelijk aangeven dat hij met u in onderhandeling is. U bent niet in onderhandeling als de verkopende makelaar aangeeft dat hij uw bod met de verkoper zal overleggen.

Mag een makelaar doorgaan met bezichtigingen als er al over een bod onderhandeld wordt?
Ja, dat mag. Vaak zal de verkopende makelaar aan belangstellenden vertellen dat hij, zoals dat heet 'onder bod' is. Een belangstellende mag dan wel een bod uitbrengen maar krijgt daar geen reactie op tot de onderhandelingen met de eerste geïnteresseerde beëindigd zijn.

Hoe komt de koop tot stand?
Als verkoper en koper het eens worden over de belangrijkste zaken bij de koop (dat zijn bv. de prijs, de opleveringsdatum en de ontbindende voorwaarden), dan legt de verkopende makelaar de afspraken schriftelijk vast in de koopakte. Ontbindende voorwaarden zijn een belangrijk onderwerp. U krijgt als koper niet automatisch een ontbindende voorwaarde. Wilt u bv. een ontbindende voorwaarde voor de financiering, dan moet u dit melden bij het uitbrengen van uw bod. Het is belangrijk dat de partijen het ook eens zijn over aanvullende afspraken en ontbindende voorwaarden voordat de koopakte wordt opgemaakt. Naast de eerder genoemde punten worden meestal nog enkele aanvullende afspraken in de koopakte opgenomen. Zodra de verkoper en de koper de koopakte hebben ondertekend en de koper (of eventueel de notaris) een afschrift van de akte heeft ontvangen, dan treedt voor de

particuliere koper de wettelijke bedenktijd van 3 dagen in werking. Binnen deze bedenktijd kan de koper alsnog afzien van de aankoop van de woning. Ziet de koper tijdens de bedenktijd niet af van de koop, zijn de financiën rond en vormen ook eventuele andere ontbindende voorwaarden geen obstakel meer, dan zal op de afgesproken leveringsdatum de overdracht plaatsvinden bij de notaris.

Als ik de eerste ben die belt voor een bezichtiging, als ik de eerste ben die de woning bezichtigt of als ik de eerste ben die een bod uitbrengt, moet de makelaar in deze gevallen ook het eerste ook met mij in onderhandeling gaan?
Op deze drie vragen is het antwoord nee. De verkopende makelaar bepaalt samen met de verkoper de verkoopprocedure. De verkopende makelaar heeft wel de verplichting u daarover te informeren. Het is verstandig als u serieus belangstelling heeft de makelaar te vragen wat uw positie is. Dat kan veel teleurstelling voorkomen. Doet de makelaar u een toezegging, dan dient hij deze na te komen.

Zit de makelaarscourtage in de kosten koper?
Nee. Voor rekening van de koper komen de kosten die de overheid hangt aan de overdracht van de woning. Dat is de overdrachtsbelasting (2%) en kosten van de notaris voor het opmaken van de leveringsakte en inschrijven daarvan in de registers. Als de verkoper een makelaar inschakelt om zijn woning te verkopen, dan moet hij ook zelf de makelaar vergoeden voor deze dienst (makelaarscourtage). De makelaar dient bij de verkoop vooral het belang van de verkoper dus niet dat van de koper. Het kan daarom eveneens voor de koper van belang zijn een eigen makelaar in te schakelen.

Gunning.
Verkoper behoudt zich uitdrukkelijk het recht voor het object te gunnen aan de gegadigde van zijn keuze.

Financiering
Weet u nog niet tot welk bedrag uw financieringsbehoefte reikt, dan zou u een vrijblijvende afspraak kunnen maken met één van de financiële adviseurs van Integraal Advies met wie wij samenwerken en die ook zijn gevestigd op het Flevoplein 27 in Zeewolde. Zij kunnen u een passende hypotheek aanbieden tegen een zeer aantrekkelijke rente.

Voorbehouden
Hoewel gestreefd is naar een zo nauwkeurig mogelijke inventarisatie van de beschikbare gegevens, moet ervan worden uitgegaan dat de informatie in deze brochure indicatief is. De koper heeft zijn/haar eigen onderzoeksplicht naar alle zaken die voor hem/haar van belang zijn en kan zich nimmer beroepen op de onbekendheid met de feiten die hij/zij zelf had kunnen waarnemen of die kenbaar waren uit de openbare registers. De makelaar kan u desgewenst meer informatie verschaffen of u verwijzen naar de betreffende instanties.

Roerende zaken
Vaak is er een mogelijkheid om roerende zaken over te nemen. Bij de onderhandelingen kan over de eventueel over te nemen zaken een prijs worden afgesproken. De lijst van over te nemen zaken is op aanvraag beschikbaar.


Notaris
De keuze van de notaris is aan de kopende partij. Mocht de keuze op een notaris buiten Zeewolde vallen, dan worden er mogelijk extra kosten berekend gezien extra reistijd en reiskosten.


Onderzoekplicht koper en mededelingsplicht
Deze objectinformatie beoogt geen uitputtende lijst te geven m.b.t. mogelijke aanwezige gebreken in de woning. De informatie die is vermeld, is verkregen van de eigenaar/verkoper/bouwtechnisch inspecteur en uit eigen waarnemingen ter plaatse en heeft als bedoeling om de koper zo goed mogelijk te informeren en tegelijk te voldoen aan de op de verkoper rustende mededelingsplicht. Op gronde van het Burgerlijk Wetboek rust er op de koper van de woning een onderzoeksplicht. Dit houdt in dat de koper zelf verantwoordelijk is voor de beoordeling of de woning de eigenschappen zal bezitten om te voldoen aan het gebruik dat hij van de woning zal willen maken. Het verdient dan ook aanbeveling om een bouwkundig deskundige in te schakelen. Indien de koper besluit om niet tot inschakeling van een deskundige over te gaan, komen eventuele nadelige gevolgen hiervan volledig voor zijn/haar rekening.

Overeenkomst
Een overeenkomst komt eerst dan tot stand, indien overeenstemming is bereikt over de koopsom, oplevering, bijkomende voorwaarden en roerende zaken. Mondelinge overeenkomst is echter niet genoeg indien een consument een woning koopt. Een overeenkomst komt tot stand als een schriftelijk koopcontract door beide partijen is ondertekend.

Aan deze tekst kunnen geen rechten worden ontleend.


Locatie

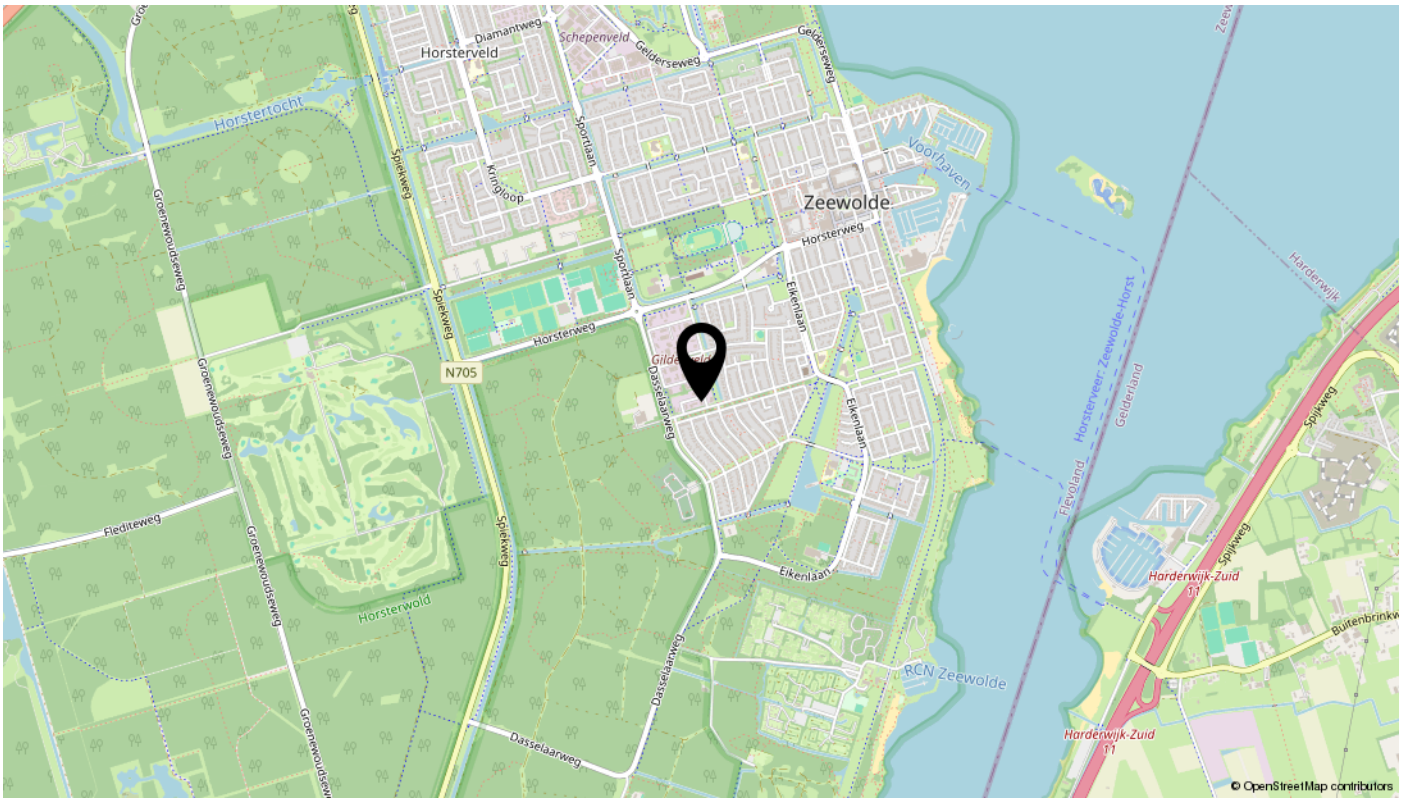
Horsterveld
Diamantweg
Schepenveld
Geldersweg
Horsterdiep
Spijkweg
Kringloop
Sportlaan
Zeewolde
Voorhaven
Horsterweg
Groenewoudseweg
N705
Gildenveld
Dasselaarweg
Eikenlaan
Flevoland
Horstermeer-Zeewolde-Horst
Gelderland
Harderwijk
Harderwijk-Zuid
Buitenbrinkweg
RCN Zeewolde
Fleditieweg
Horsterwold
© OpenStreetMap contributors

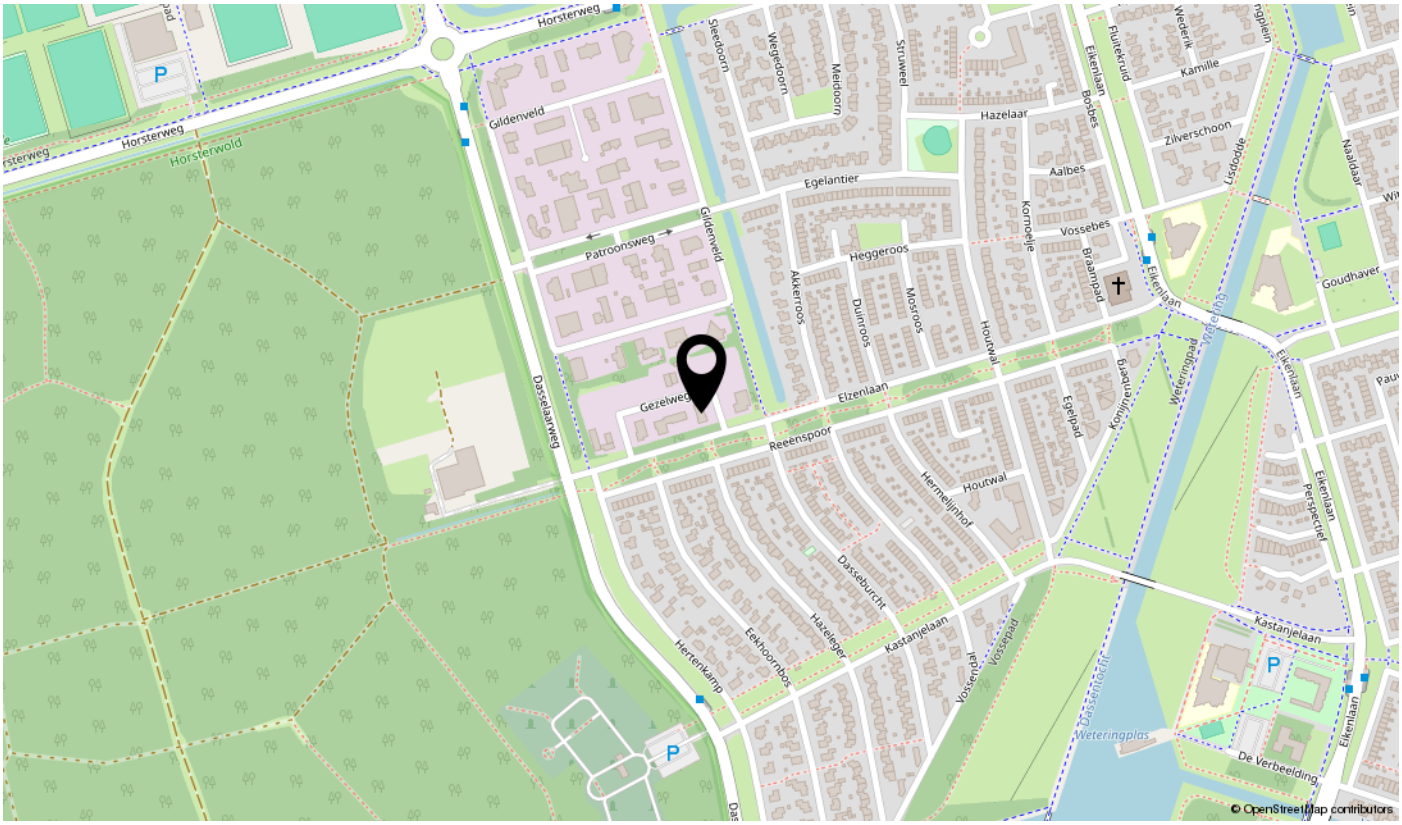
Horsterweg
Horsterwold
Gildenveld
Sleedoorn
Wegedoorn
Meidoorn
Struweel
Fluitekruid
Wederik
Kamille
Eikenlaan
Hazelaar
Bosbes
Zilverschoon
Lisdodde
Naaldaar
Egelantier
Aalbes
Patroonsweg
Heggeroos
Vossebes
Braamstad
Goudhaver
Akkeroos
Duinroos
Mosroos
Hondsroos
Elzenlaan
Gezelweg
Reeënspoor
Hermelijnhof
Hourwal
Eglebad
Konijnenberg
Weteringpad
Perspectief
Dasseburcht
Hazelaarlaan
Kastanjelaan
Eekhoornbos
Vossenpad
Herfstkamp
Dasselaarweg
Weteringplas
De Verbeelding
© OpenStreetMap contributors

Bekijk deze woning online!

damvastgoed.nl

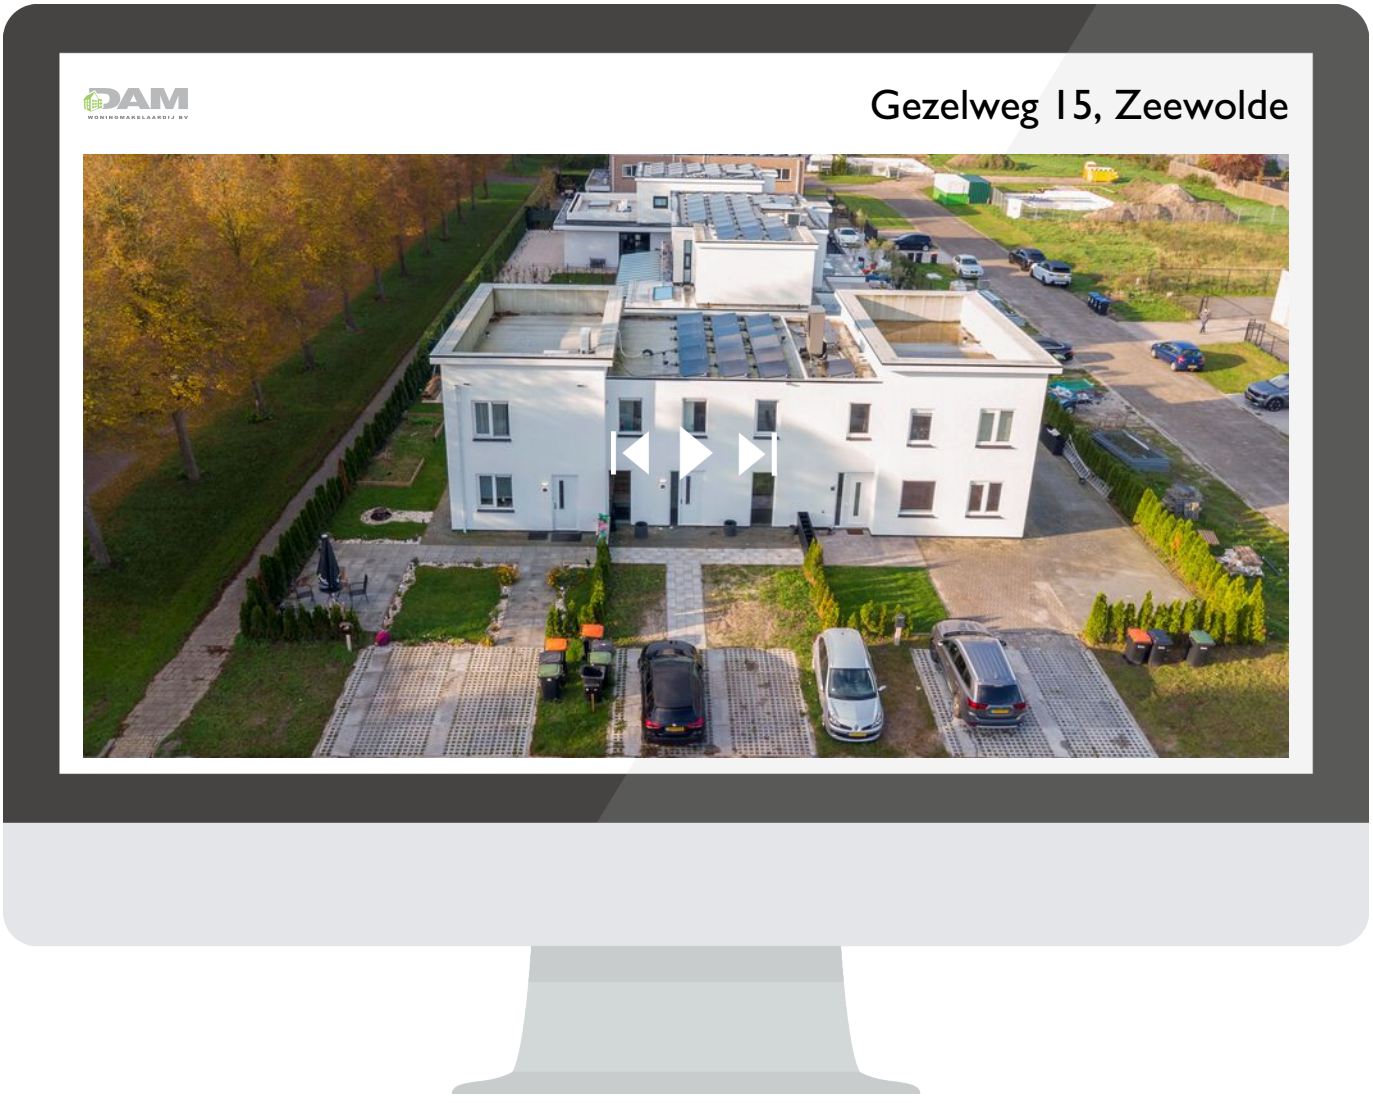

Scan deze code
en bekijk de woning
op je mobiel!

interesse

in deze mooie woning?



DAM
WONINGMAKELAARDIJ BV

\\ Flevoplein 27, 3891 BA Zeewolde \\ 036-5223400 \\ info@damvastgoed.nl \\ damvastgoed.nl \\