

Stationsweg 26
MAASBRACHT

€ 495.000,- k.k

Deze vrijstaande woning met veel ruimte is gelegen op een groot perceel in Maasbracht. Ideaal voor uw hobby of om kleinvee te houden.

NVM funda

MAKELAARS & TAXATEURS
0475-330051



Kenmerken

WOONOPPERVLAKTE
187 m²

PERCEELOPPERVLAKTE
1275 m²

INHOUD
820 m³

AANTAL KAMERS
7 (5 slaapkamers)

BOUWJAAR
1933

VRAAGPRIJS
€ 495.000 k.k.

Bijzonderheden

- Ruime woning met mogelijkheden om deze helemaal naar eigen smaak aan te passen aan de eisen van de moderne tijd
- Grotendeels kunststof kozijnen en dubbel glas
- Voorste deel gebouwd in 1933. Dakpannen vervangen in circa 1980
- Achterste deel van de woning is gebouwd in 1995
- In de koopakte wordt een ouderdomsclausule opgenomen

Omschrijving

Deze vrijstaande woning met veel ruimte is gelegen op een groot perceel in Maasbracht. Het is een ideaal huis voor mensen die een hobby hebben of het leuk vinden om kleinvee te houden, De woning is voorzien van 5 slaapkamers en je zou eventueel ook gelijkvloers kunnen wonen, want er is een badkamer op de begane grond. De dagelijkse voorzieningen zijn ruimschoots beschikbaar in Maasbracht met een uitgebreid winkelcentrum. De A2 en de A73 liggen ook binnen handbereik dus je bent snel in Eindhoven, Maastricht of Venlo.

De indeling is als volgt:

Kelder:
Provisieruimte

Begane grond:
Middels de oprit is de entree bereikbaar. De huidige eigenaren gebruiken de achteringang overigens meestal om binnen te komen. De hal is voorzien van meterkast en de trapopgang naar de eerste verdieping. De gezellige woonkamer en-suite is voorzien van twee kachels een een tegelvloer. De woonkamer ligt aan de voorzijde van de woning. De eetkeuken ligt aan de achterzijde en is eveneens voorzien van een kachel. Het is een mooie ruimte die volop zal zorgen voor gezellige avonden met familie en vrienden. De keuken is voorzien van een eenvoudige keukeninrichting met de navolgende apparatuur: gaskookplaat, afzuigkap, oven, vaatwasser en koelkast.

Een tweede hal biedt toegang aan het achterste deel van het huis. Dit deel is later bijgebouwd (1995). De hal biedt toegang aan de toiletruimte met toilet, urinoir en fonteintje en een ruime bergkast. De badkamer is vernieuwd in 2010 en uitgerust met douche, dubbele wastafel, designradiator en wasmachine aansluiting. Helemaal op het einde ligt nog een extra kamer. Dezer ruimte wordt nu als hobbyruimte gebruikt maar het zou, mocht dat nodig zijn ook prima een slaapkamer kunnen zijn. Aansluitend bevindt zich buiten een overkapping.

Omschrijving

Eerste verdieping:

De overloop biedt toegang aan maar liefst 4 slaapkamers. De grote slaapkamer bevindt zich aan de achterzijde van het huis. In de slaapkamer bevindt zich een toilet en wastafel. Aan de achterzijde van de grote slaapkamer bevinden zich nog een tweetal kamers/zolders. In 1 van deze ruimtes staat de combi cv-installatie opgesteld (1995). Tussen twee slaapkamers aan de voorzijde bevindt zich de vaste trap richting de bergzolder.

Tweede verdieping:

Middels een vlizotrap boven de slaapkamer is een kleine bergzolder bereikbaar. Middels een vaste trap is de ruime bergzolder bereikbaar (ligt boven het voorste deel van het huis). Ideaal voor het opslaan van spullen die je niet dagelijks nodig hebt.

Tuin:

Via de poort aan de voorzijde kan je de achterom bereiken. de huidige bewoners gebruiken de achteringang altijd als inkom. Aan de achtergevel is nog een overkapping aangebouwd. Achter de woning ligt nog een ruime berging met een zolder. Dit is een fijne plek voor stallen fietsen of als je van klussen houdt. Er is een ontzettend diepe tuin aanwezig. Achter de boom ligt nog een heel gedeelte waar je een leuk weilandje zou kunnen maken of een speelplek voor de kinderen. Een fijne plek voor als je van ruimte in en om de woning houdt.

Bijzonderheden:

-Ruime woning met mogelijkheden om deze helemaal naar eigen smaak aan te passen aan de eisen van de moderne tijd
-Grotendeels kunststof kozijnen en dubbel glas
-Voorste deel gebouwd in 1933. Dakpannen vervangen in circa 1980
-Achterste deel van de woning is gebouwd in 1995
-In de koopakte wordt een ouderdomsclausule opgenomen



MAKELAARS
& TAXATEURS













MAKELAARS
& TAXATEURS




AI





MAKELAARS
& TAXATEURS






Nintendo
ACTION SET
toky







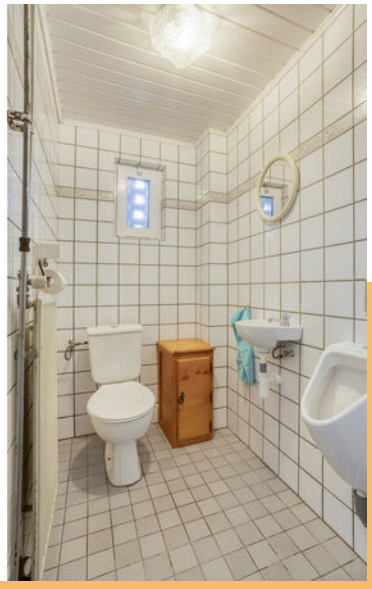

MAKELAARS
& TAXATEURS











MAKELAARS
& TAXATEURS











MAKELAARS
& TAXATEURS



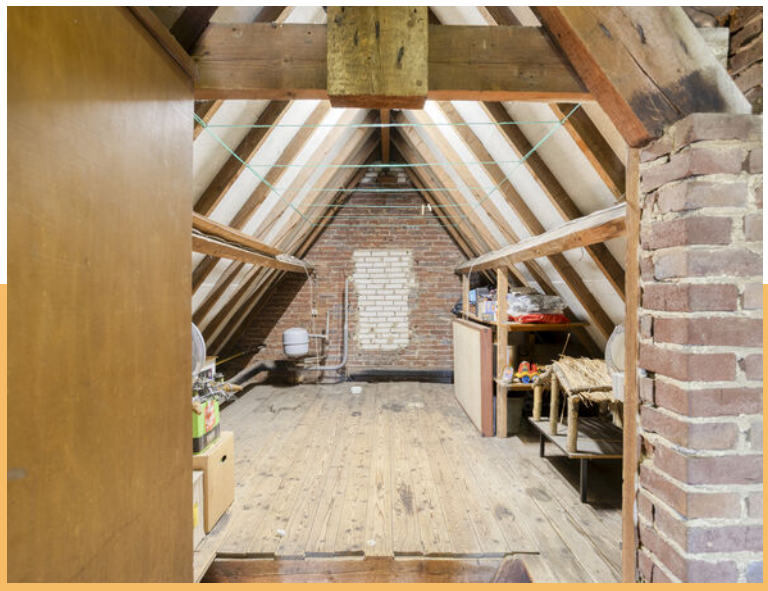

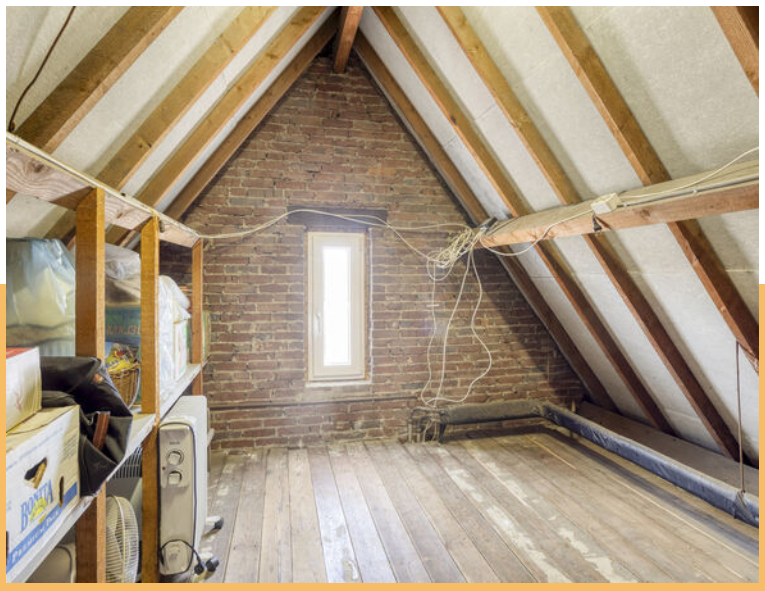







MAKELAARS
& TAXATEURS













MAKELAARS
& TAXATEURS



















MAKELAARS
& TAXATEURS



Plattegrond Kelder

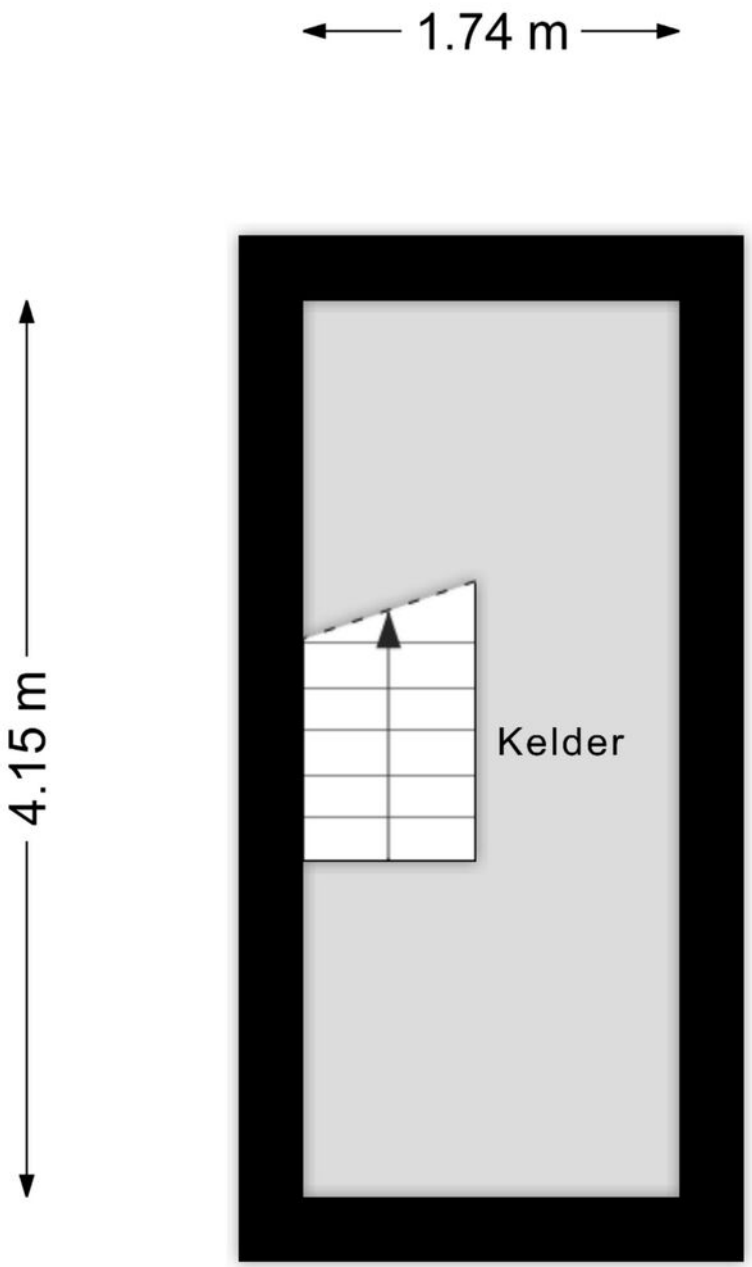

Aan de plattegronden kunnen geen rechten worden ontleend

© Zibber www.zibber.nl

MAKELAARS & TAXATEURS

Plattegrond Begane grond



Aan de plattegronden kunnen geen rechten worden ontleend
© Zibber www.zibber.nl

Plattegrond 1e verdieping



Aan de plattegronden kunnen geen rechten worden ontleend
© Zibber www.zibber.nl

MAKELAARS & TAXATEURS

Plattegrond Zolder

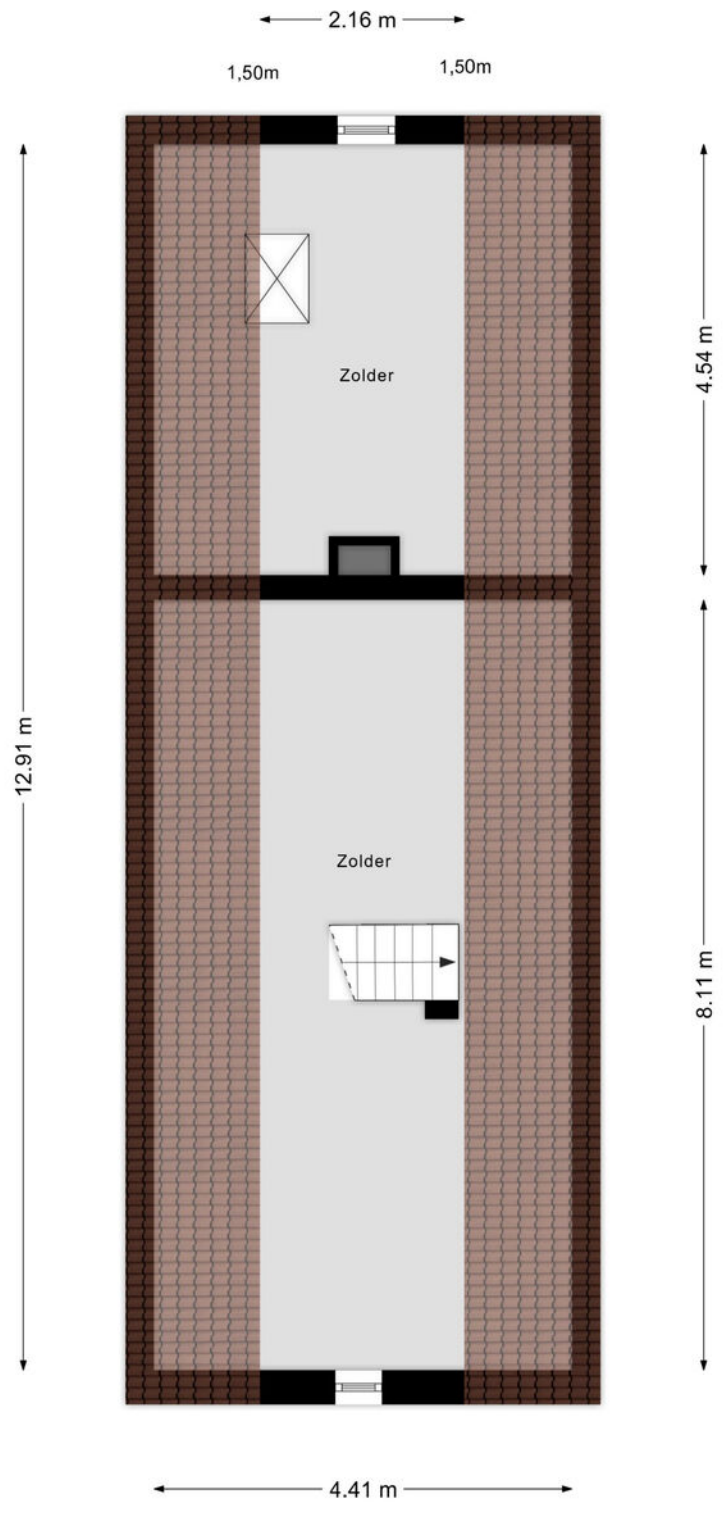

Aan de plattegronden kunnen geen rechten worden ontleend
© Zibber www.zibber.nl

Plattegrond Garage

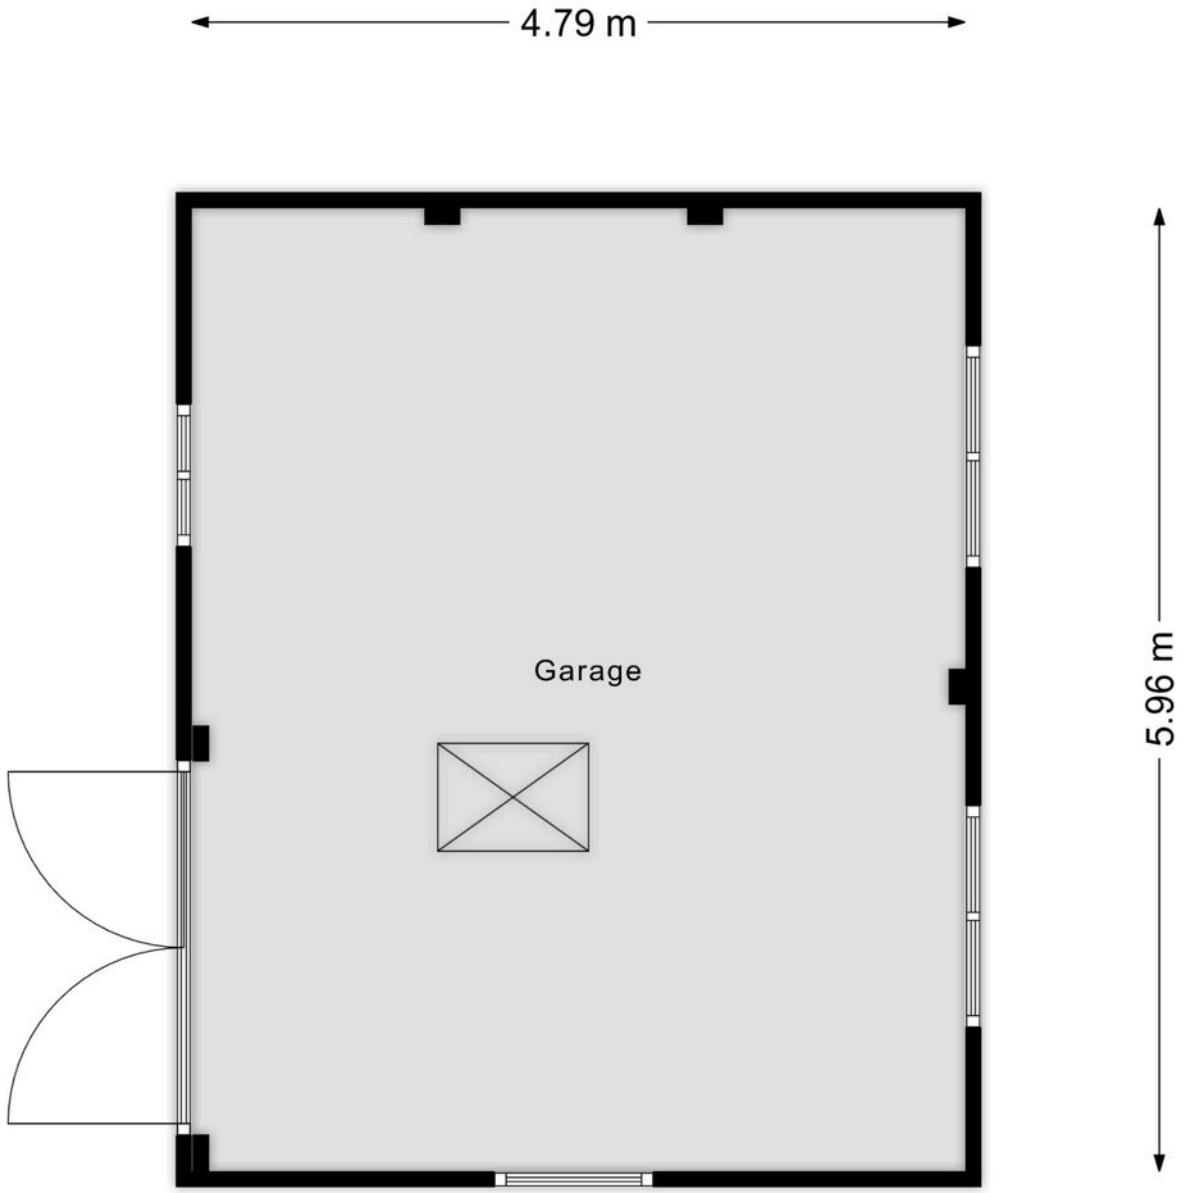

Aan de plattegronden kunnen geen rechten worden ontleend
© Zibber www.zibber.nl

MAKELAARS
& TAXATEURS

Plattegrond Zolder

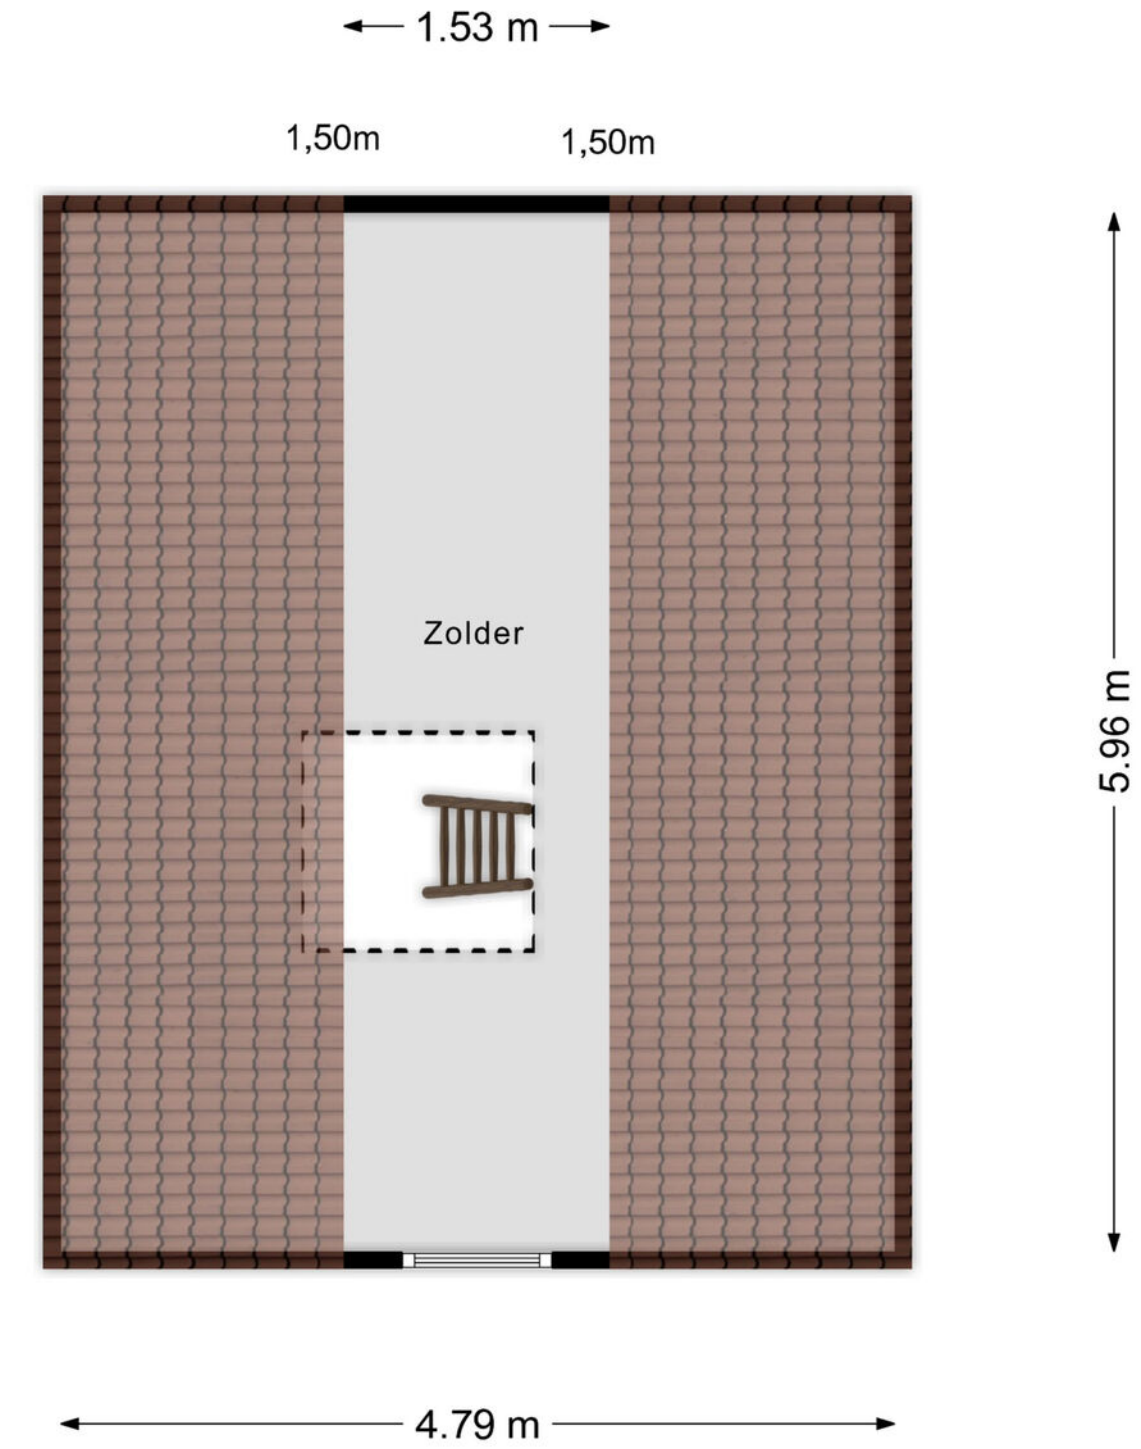

Aan de plattegronden kunnen geen rechten worden ontleend
© Zibber www.zibber.nl

Plattegrond Overkapping

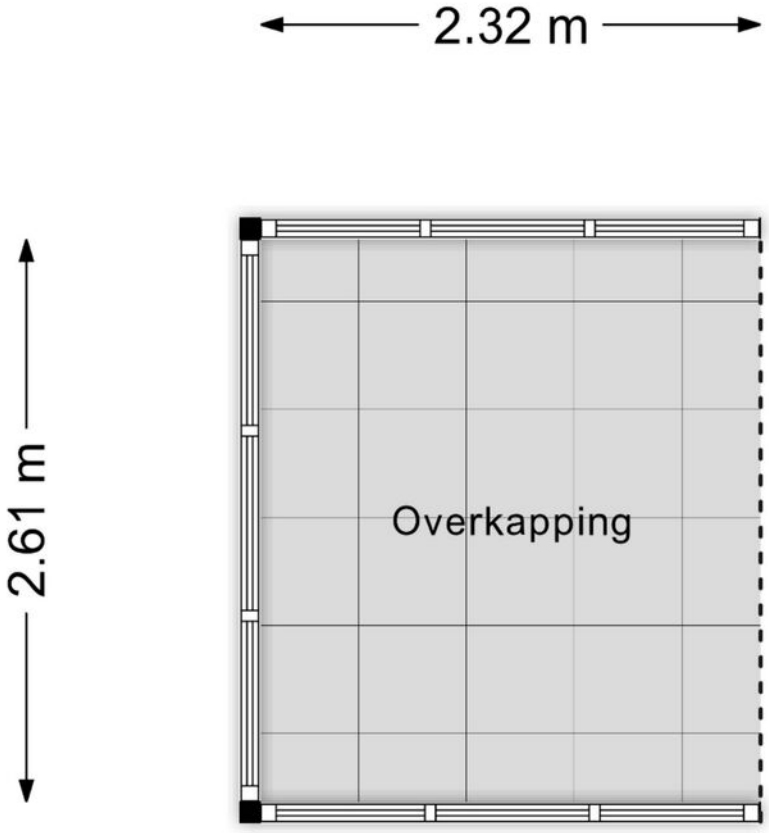

Aan de plattegronden kunnen geen rechten worden ontleend
© Zibber www.zibber.nl

MAKELAARS
& TAXATEURS

Plattegrond Overkapping

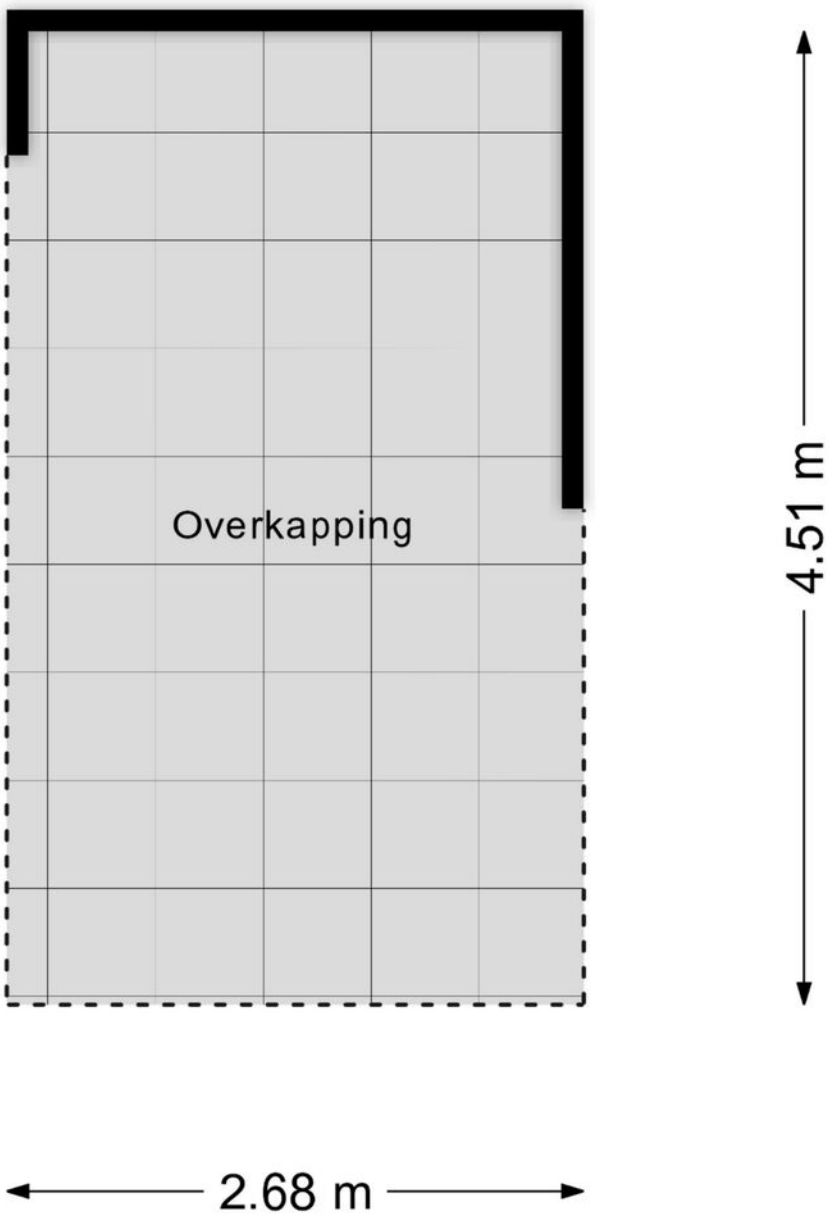

Aan de plattegronden kunnen geen rechten worden ontleend
© Zibber www.zibber.nl

Kadastrale kaart

Kadastrale kaart

Uw referentie: M3M



	Deze kaart is noordgericht
12345	Perceelnummer
25	Huisnummer
	Vastgestelde kadastrale grens
	Voorlopige kadastrale grens
	Administratieve kadastrale grens
	Bebouwing

Voor een eensluidend uittreksel, geleverd op 25 juni 2026
De bewaarder van het kadaster en de openbare registers

Schaal 1: 1000

Kadastrale gemeente	Maasbracht
Sectie	B
Perceel	2032

Aan dit uittreksel kunnen geen betrouwbare maten worden ontleend.
De Dienst voor het kadaster en de openbare registers behoudt zich de intellectuele eigendomsrechten voor, waaronder het auteursrecht en het databankenrecht.

kadaster

MAKELAARS & TAXATEURS

Locatie op de kaart

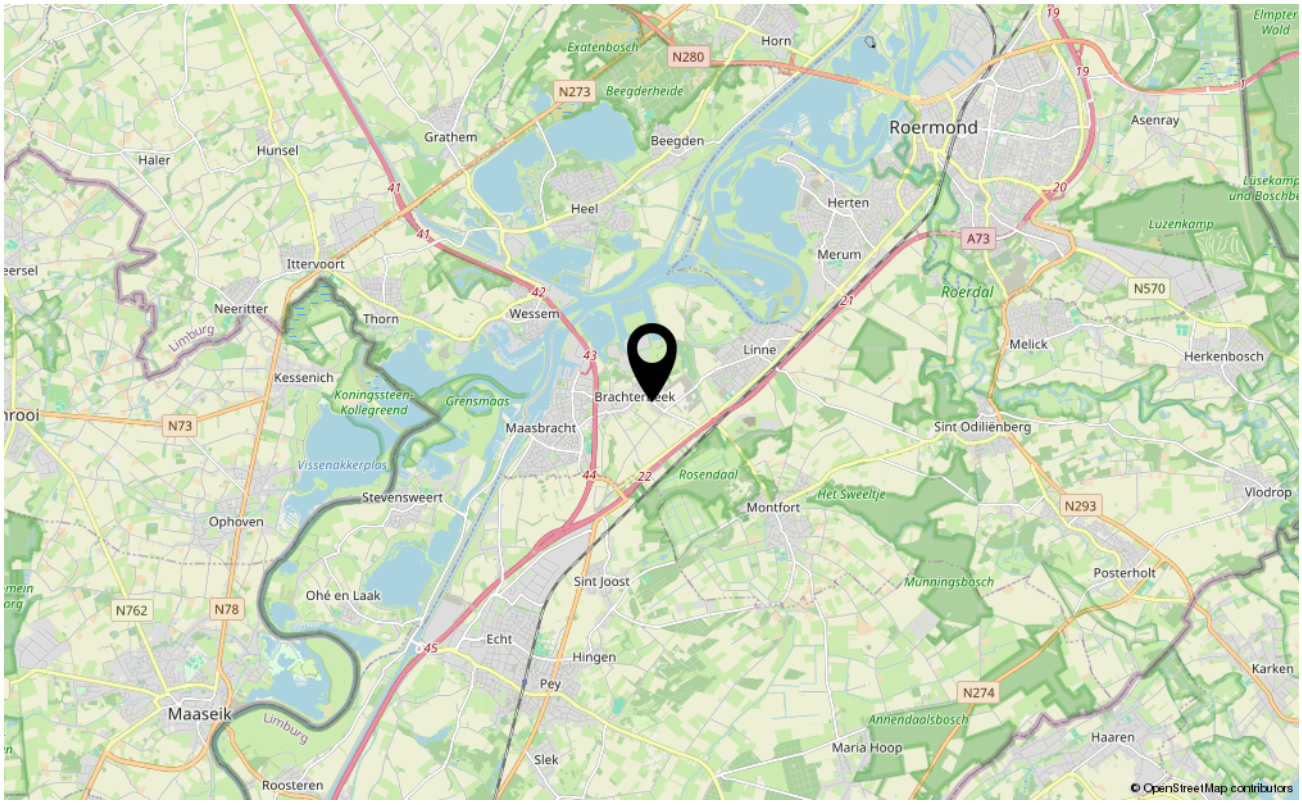

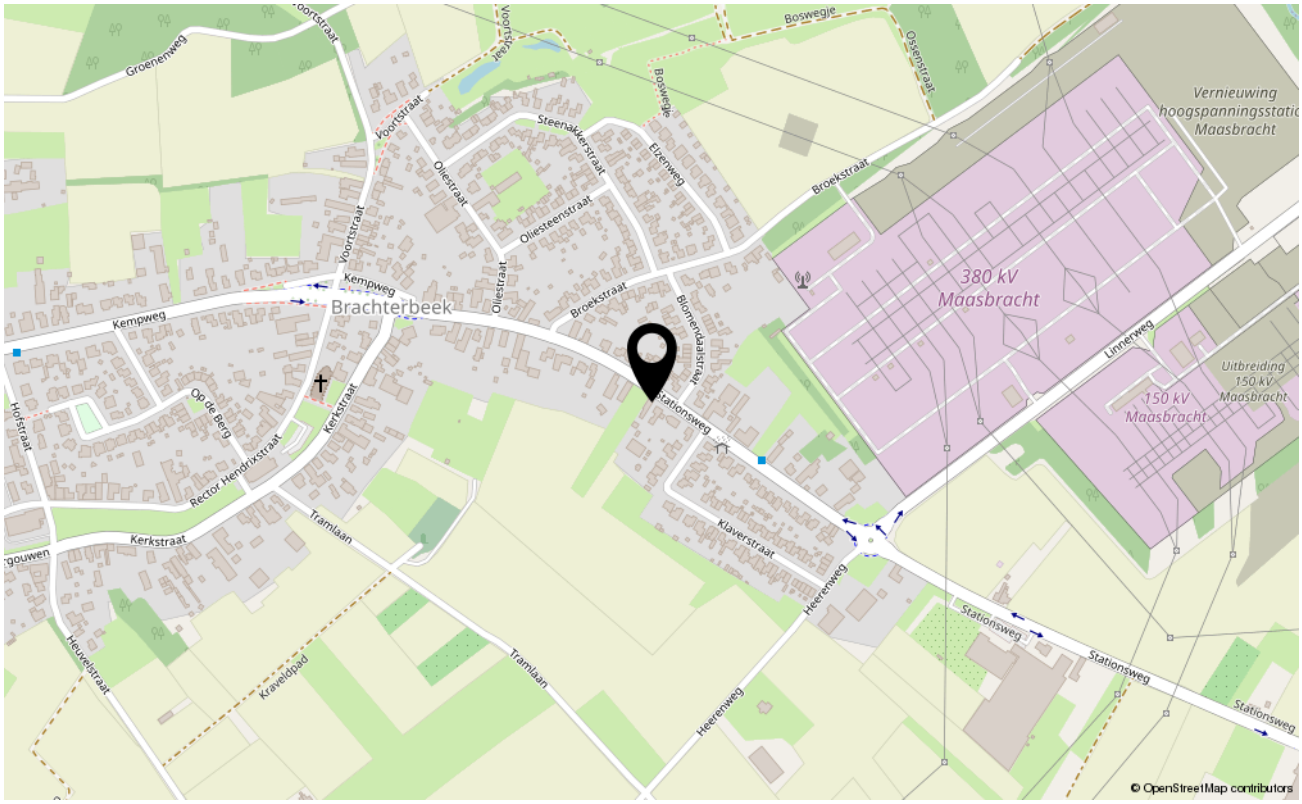

Wonen in de regio Midden Limburg



Lekker over de markt struinen, verborgen schatten ontdekken of gewoon opzoek naar bijzondere cadeautjes of smakelijke streekproducten? In Roermond zijn er 2 weekmarkten op de woensdag en zaterdag. Verder is de binnenstad van Roermond gelegen op loopafstand van het bekende Designer Outlet Roermond met ruim 200 winkels en 25 horecagelegenheden. Midden Limburg heeft met de Maas en de Maasplassen een juweel van een water-recreatiegebied in huis met diverse pittoreske Maasdorpen als Kessel, Thorn en Stevensweert. Midden Limburg kent ook grenzeloos groen met verschillende natuurgebieden. Van kleine strookjes tot 6 grote natuurgebieden, waarvan Nationaal Park de Meinweg centraal is gelegen. In natuurgebied het Leudal zijn tal van wandel en fietsroutes.

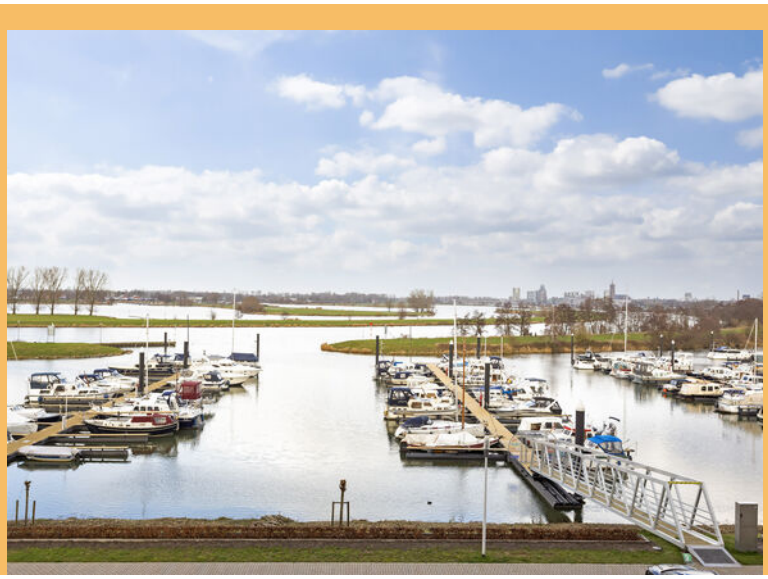



MAKELAARS
& TAXATEURS

Ons team

M3 MAKELAARS & TAXATEURS Al 20 jaar een gedreven team van enthousiaste mensen met hart voor het makelaarsvak. Onze visie is "kwaliteit leven": Mensen laten wonen, werken en leven in een prettige omgeving, waar ze zich thuis voelen, zodat ze optimaal kunnen genieten van de mooie, kleine dingen van het leven. Dat doen we door persoonlijke aandacht te bieden voor uw woon- en leefwensen. Een professionele aanpak staat hierbij voorop. Wij verzorgen de verkoop- en aankoopbegeleiding, taxaties en hypotheken van bestaande woningen en nieuwbouw. Wij zijn aangesloten bij de NVM, daardoor kunnen we nog meer expertise bieden en hebben we meer overzicht en verkoopkracht op de lokale woningmarkt, zodat wij u nog beter van dienst kunnen zijn. Wij geven inhoud aan woonwensen!

ONDERSCHEIDEND

Altijd fris en vernieuwend. Onze naam M3 staat voor, inhoud geven aan woonwensen. Onze kleur oranje en onze tuinborden zijn opvallende bakens in de straat. Door dingen net wat anders te doen, een fris accentje te geven en de puntjes op de "i" te zetten willen wij onderscheidend zijn.

THUIS IN DE REGIO

Wij weten als geen ander wat speelt in de regio, zijn betrokken en actief in lokale netwerken. M3 is al sinds 2005 een bekend en vertrouwd merk voor al uw woonwensen.

PERSOONLIJKE AANDACHT

Wij adviseren en begeleiden onze klanten met zorg, hart en ziel. Een persoonlijke en mensgerichte aanpak staat voorop.

KWALITEIT & PROFESSIONALITEIT

Door onze mensgerichte aanpak te verbinden met deskundigheid bieden we een hoog kwaliteitsniveau van dienst-verlening. Ons hoge opleidingsniveau, onze jarenlange ervaring en ons kwaliteitslabel NVM zijn hierbij ook onderscheidend. Eind 2024 vierden Roger en Nick hun 25-jarig jubileum als beëdigd NVM makelaar en taxateur.

DUIDELIJKE TAAL

Wij zijn toegankelijk, informeel en makkelijk bereikbaar. We houden van een no-nonsense werkwijze en omgang met onze klanten. We zeggen wat we doen en doen wat we zeggen.



M3 Makelaars & Taxateurs

Visie M3 Makelaars & Taxateurs
Onze visie is “kwaliteit leven”: wonen, werken en leven in een prettige omgeving, waar mensen zich thuis voelen. Naast de dagelijkse hectiek op zijn tijd genieten van de mooie, kleine dingen van het leven. Daarom investeren wij in persoonlijke aandacht voor uw wensen om lekker te wonen en te leven. Een professionele aanpak staat hierbij voorop. Wij zijn aangesloten bij de Nederlandse Vereniging van Makelaars (NVM), zodat wij u nog beter van dienst kunnen zijn.
De markt waarin wij opereren is zeer divers. Wij verzorgen de verkoop -en aankoopbegeleiding van bestaande woningen en nieuwbouw, taxaties en hypotheken.

Huis verkopen
M3 Makelaars & Taxateurs begeleidt u graag bij de verkoop van uw huidige woning. U maakt een vrijblijvende afspraak met ons voor advies en een waardebepaling van uw eigen woning. Wij onderscheiden ons door een klantgerichte, actieve en enthousiaste benadering en persoonlijke aandacht. We hebben een duidelijke aanpak van de verkoop van uw woning via diverse kanalen; waaronder ons uitgebreid woningzoekendenbestand voor de gehele regio Midden Limburg, alsmede uitgebreide advertenties op alle gerenommeerde huizensites (waaronder Funda en M3 Makelaardij), woonkrant en verkoopbord. Al onze makelaars zijn professioneel opgeleid en beëdigd alsmede gecertificeerd volgens de laatste normen van het NVM, Vastgoedcert en NRVT.

Hypotheek en financiering
Weet u al wat u kunt lenen en welke mogelijkheden er zijn? U kunt altijd geheel vrijblijvend een financiële berekening laten maken door een van onze adviseurs.
Neem vrij-blijvend contact op voor een adviesgesprek bij u thuis of op kantoor.

M3 inschrijfservice
M3 Makelaars & Taxateurs houdt u graag gratis en vrijblijvend op de hoogte van ons actuele aanbod. U kunt zich eenvoudig en makkelijk inschrijven via onze website en download onze gratis M3-app in de appstore.

M3 aankoopmakelaar
Een woning kopen is een ingrijpende gebeurtenis waar heel wat wikken en wegen aan vooraf gaat. Welke woning moet het worden, een appartement of eengezinswoning? Bestaande bouw of nieuwbouw? Wat zijn de wensen ten aanzien van ligging en omgeving? Staat de vraagprijs in verhouding tot de locatie en de staat van onderhoud van het pand? Hoever reikt het budget en wat worden de maandlasten?
Met de M3 aankoopmakelaar bent u ervan verzekerd op alle vragen een deskundig antwoord te krijgen en een persoonlijke professionele begeleiding.

Staat uw droomhuis bij M3 Makelaars & Taxateurs in de verkoop en wilt u zich laten begeleiden door een erkend NVM-aankoopmakelaar? Neem dan contact met ons op zodat wij u in contact kunnen brengen met een erkend NVM- aankoopmakelaar.
Bezoek ons kantoor aan de Godsweerdersingel 33 te Roermond. Loop gerust eens binnen en maak kennis met Roger Nelissen, Nick Schmitz, Joyce Wiertz, Simone Gubbels en Emmy Slabbers. Wij zijn altijd in de buurt.



MAKELAARS
& TAXATEURS

Aanvullende informatie bij de koop van een woning

U heeft besloten een woning te gaan bekijken en kopen. Welke stappen neemt u vervolgens voordat u eindelijk de sleutel van uw nieuwe woning krijgt? Onderstaand een toelichting op een aantal belangrijke aandachtspunten.

Verantwoording
Hoewel de grootst mogelijke zorgvuldigheid bij de samenstelling van deze brochure is betracht, aanvaarden wij geen aansprakelijkheid voor de juistheid van de vermelde gegevens.

Uitnodiging
Deze informatie wordt aan meerdere personen verstrekt, aan deze gegevens kunnen geen rechten worden ontleend. De aanbieding van dit object dient te worden gezien als een uitnodiging om in onderhandeling te treden.

Bezichtiging
U maakt vrijblijvend een afspraak voor het bezichtigen van de woning. Deze bezichtiging is geheel vrijblijvend en vindt plaats na afspraak met ons kantoor.

Bieden en onderhandelen
Brochures worden verstrekt aan meerdere personen. De ontvangen informatie en de vermelde vraagprijs nodigen u uit tot het doen van een bieding. Verkoper mag gelijktijdig van meerdere partijen biedingen ontvangen ook al bent u de eerste partij die de informatie heeft ontvangen ook al bent u de partij die als eerste bezichtigd heeft of als eerste reageert. U bent pas in onderhandeling als u een tegenvoorstel krijgt van de verkoper. Er mag slechts met één partij tegelijk onderhandeld worden. Met meerdere partijen gelijktijdig onderhandelen is niet toegestaan mits de makelaar u hiervan op de hoogte heeft gebracht. De verkoper beslist met welke partij hij wenst te onderhandelen. Bij het uitbrengen van een bieding is het van belang dat alle voorwaarden goed worden aangegeven. Naast de prijs zijn eveneens de opleveringsdatum en ontbindende en aanvullende voorwaarden van belang. Tijdens het onderhandelingsproces mag de verkoper doorgaan met bezichtigingen.

Overeenkomst
Zodra koper en verkoper overeenstemming hebben bereikt over de koopsom, de opleveringsdatum en alle overige voorwaarden, wordt door de makelaar een koopovereenkomst opgemaakt, geheel conform het NVM-model. Koper kan aan een mondelinge overeenkomst geen rechten ontlenen, verkoper behoudt zich, totdat er tussen partijen een schriftelijke overeenkomst tot stand is gekomen, alle rechten voor.

Bedenktijd koper
De koper die een natuurlijk persoon is en niet handelt in de uitoefening van een beroep of bedrijf heeft bedenktijd om deze koopovereenkomst te ontbinden. De bedenktijd duurt drie dagen en begint om 0.00 uur van de dag die volgt op de dag dat de tussen partijen opgemaakte koopakte (in kopie) aan de koper ter hand gesteld is. Indien de bedenktijd op een zaterdag, zondag of algemeen erkende feestdag eindigt, wordt deze verlengd tot en met de eerstvolgende dag die niet een zaterdag, zondag of algemeen erkende feestdag is. De bedenktijd wordt, zo nodig, zoveel verlengd, dat daarin tenminste twee dagen voorkomen die niet een zaterdag, zondag of algemeen erkende feestdag zijn.

Koopakte
Behoudens nadere afspraken gelden de standaardregels zoals deze voorkomen in de model-koopakte, die is opgesteld door de Nederlandse Vereniging van Makelaars NVM, de consumentenbond en de Vereniging Eigen Huis. Eventueel door de koper te maken voorbehouden worden alleen opgenomen als deze in de onderhandelingen zijn afgesproken.

Waarborgsom/Bankgarantie
Bij het sluiten van een koopovereenkomst verplicht de koper zich binnen uiterlijk 1 week na aflopen voorbehoud financiering tot het stellen van een bankgarantie/ waarborgsom, welke 10% van de koopsom bedraagt.

Onderzoekplicht koper
Informatie over de woning wordt zo nauwkeurig mogelijk geïnventariseerd en samengesteld. De verstrekte gegevens zijn echter indicatief. De koper heeft een onderzoekplicht naar zaken die bij de koop voor hem van belang kunnen zijn. Een koper kan zich niet beroepen op zaken die hij had kunnen waarnemen of die beschikbaar zijn via openbare registers of instanties. Het staat een koper vrij om deskundigen in te schakelen (denk aan bijvoorbeeld een bouwkundige). De makelaar kan u desgewenst verwijzen naar de betreffende instanties.

Optie
Het begrip “optie” wordt vaak ten onrechte gebruikt. Voor het vastleggen van een optie is de wettelijke grondslag dat partijen het eens zijn over de voorwaarden van de koop. Hetgeen betekent dat de onderhandelingen reeds hebben plaatsgevonden. Een optie wordt gezien als een soort bedenktijd voor de koper. Het vooraf afspreken van een optie op een bestaande woning is dus niet mogelijk. Uiteraard kan dit wel voor nieuwbouwwoningen, voor-waarden zoals bijvoorbeeld de prijs zijn dan niet bekend.

C.V.-ketel
Een woning beschikt normaliter over een C.V.-ketel. De ketel kan eigendom zijn van de verkoper. Bij de levering van de woning wordt u dan eigenaar van de C.V.-ketel die in de woning aanwezig is. In sommige gevallen heeft de verkoper de C.V.-ketel gehuurd van een derde partij (bijvoorbeeld Volta, Nuon, Feenstra). De C.V.-ketel wordt bij levering van de woning dan niet in eigendom overgedragen! De koper neemt de contractuele verplichtingen inclusief de betaling van de huur van de verkoper over. Indien u de C.V.- ketel in eigendom wenst te krijgen of u wenst dat de gehuurde ketel verwijderd wordt, dan dient u dit duidelijk vooraf bij het doen van een bod als randvoorwaarden kenbaar te maken.

Notaris
Bij de notaris ondertekend u de transportakte (= akte van levering) en de hypotheekakte. Als u een notaris heeft gekozen, komt alles in een stroomversnelling. De originele NVM- koopovereenkomst en kopieën van uw paspoort of identiteitskaart gaan vervolgens naar deze notaris met het verzoek de eigendomsoverdracht voor te bereiden.

Oplevering
Zodra de datum en het tijdstip bekend zijn van de eigendomsoverdracht bij de notaris, zal er voor de overdracht een laatste inspectie worden afgesproken. Bij deze laatste inspectie zult u tezamen met de verkoper en makelaar de woning bezichtigen, mede om te controleren of de woning wordt afgeleverd zoals is overeengekomen. Tevens zullen gezamenlijk de meterstanden worden genoteerd voor de nutsbedrijven.

Tenslotte
De verkopers van de woning die u heeft bezichtigd zijn uiteraard zeer benieuwd naar uw reactie en bevindingen. Laat daarom na een bezichtiging altijd wat van u horen. Een kleine moeite, maar waardevol voor onze opdrachtgever en ons. Een telefoontje of mailtje hierover stellen wij zeer op prijs. Indien de woning niet aan uw wensen voldoet, kunt u vrijblijvend gebruik maken van onze gratis inschrijfservice; U kunt uw woonwensen aan ons doorgeven en houden we u geheel vrijblijvend per mail op de hoogte van ons aanbod. Ook aankoopbegeleiding behoort tot de mogelijkheden.



MAKELAARS
& TAXATEURS

MAKELAARS
& TAXATEURS

Inhoud geven aan woonwensen.

M3 Makelaars & Taxateurs
Godsweerdersingel 33
6041 GK Roermond

0475-330051
info@m3makelaardij.nl
m3makelaardij.nl



NVM funda