TE KOOP

Mirabelweg 28

Eindhoven



Vraagprijs

€ 539.000


kosten koper

makelaarsland®

NVM

WAAR VIND IK WAT?

Omschrijving van de woning	3
Foto's	5
Plattegronden	19
Kenmerken	24
Zakenlijst	27
Huis op de kaart	29
Algemene informatie	30
Bijzondere bepalingen	30
Informatie voor kopers	31

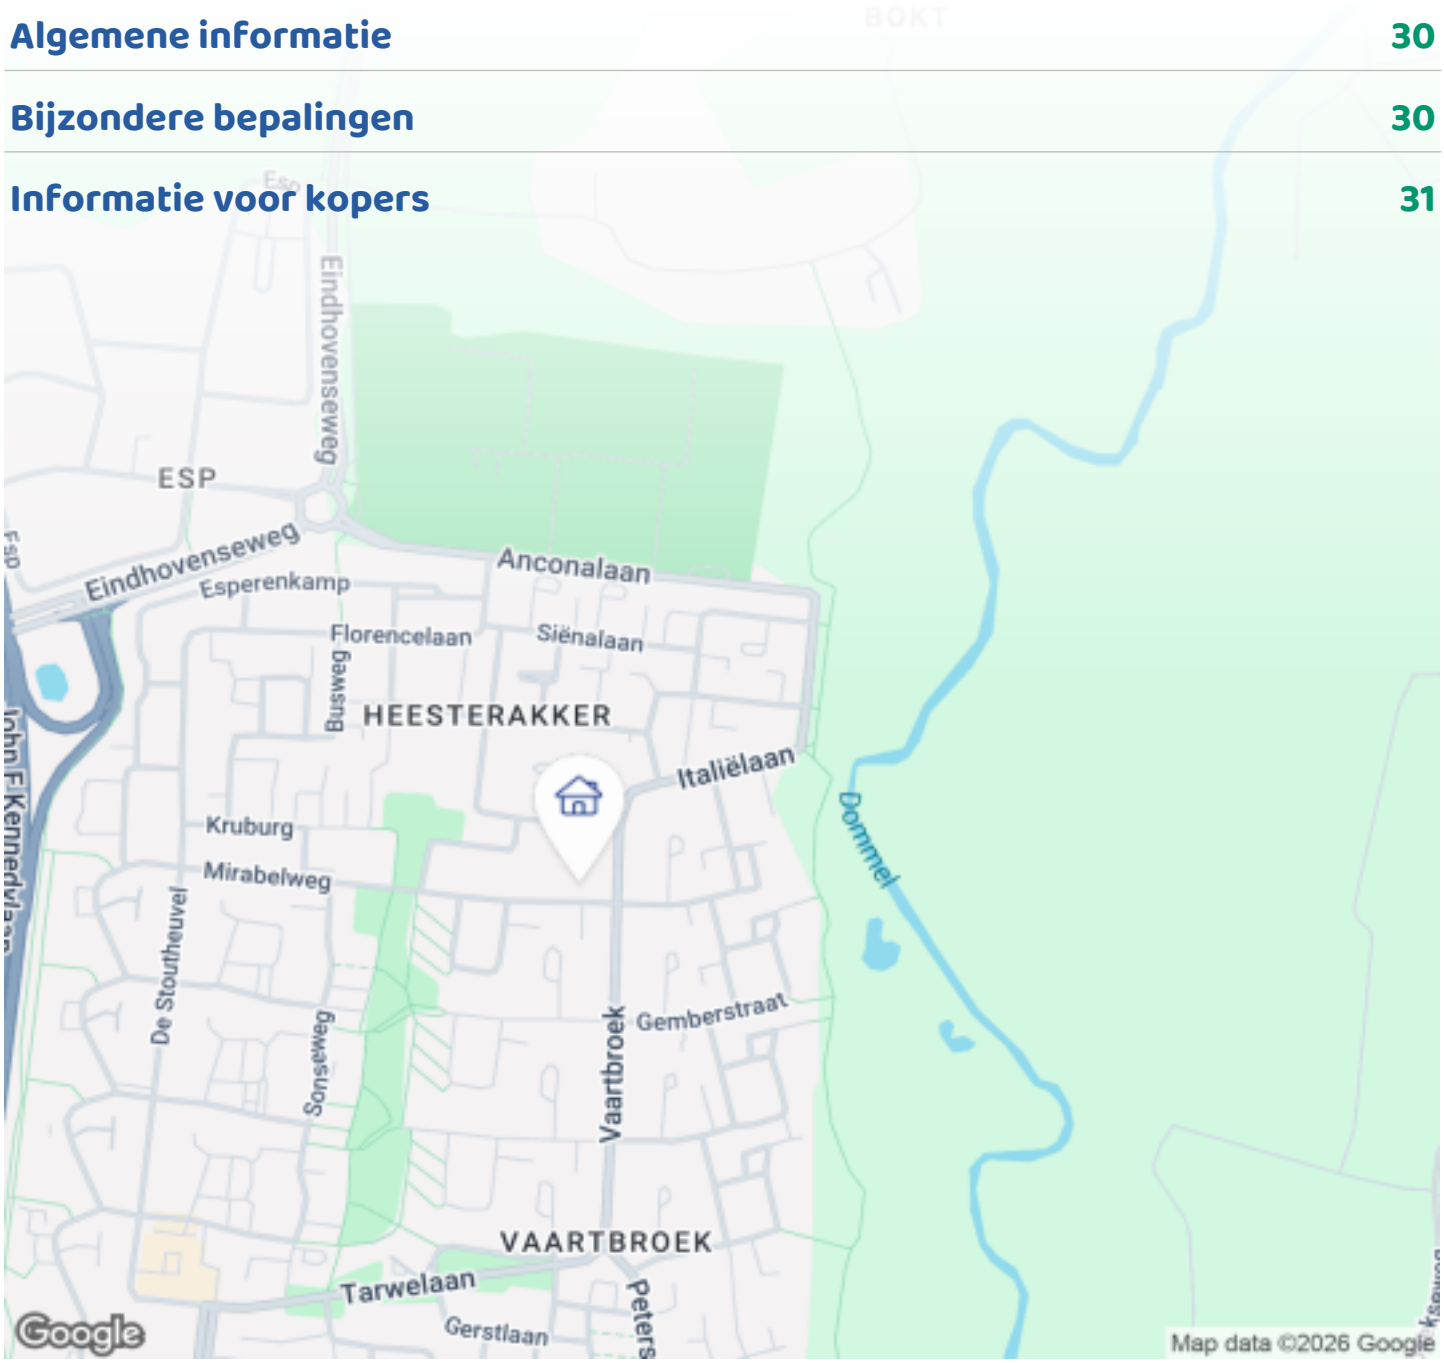

OMSCHRIJVING VAN DE WONING



Uniek wonen op niveau: verrassend ruime en modern afgewerkte split-level woning met 6 woonlagen in het groene Heesterakker!

Ben je op zoek naar een instapklare woning die allesbehalve standaard is? Deze bijzondere split-level woning combineert een speelse, lichtrijke architectuur met modern wooncomfort en een heerlijk rustige ligging in de geliefde wijk Heesterakker.

Met maar liefst zes verspringende woonlagen, een luxe woonkeuken en moderne badkamer (beide uit 2021), vier slaapkamers, een multifunctioneel souterrain, een inpandige garage én een sfeervolle tuin met tuinkamer biedt dit huis verrassend veel leefruimte. En dat alles op steenworp afstand van natuurgebied de Dommelvallei!

Indeling per niveau

Souterrain (niveau 0): Vanuit de hal op de begane



OMSCHRIJVING VAN DE WONING

grond heb je toegang tot het lagergelegen souterrain. Een ideale extra ruimte die uitstekend dienst kan doen als slaapkamer, kantoor, hobbyruimte, berging of speelkamer.

Begane grond (niveau 1): Je komt binnen in de hal met toegang tot de toiletruimte, de trapopgang en de inpandige garage. Zo kun je de auto altijd droog en veilig binnen parkeren en heb je volop praktische opbergruimte.

Eerste verdieping (niveau 2) – Woonkeuken & balkon: Het kloppende hart van het huis is de complete, moderne woonkeuken uit 2021. Kookliefhebbers kunnen hier hun hart ophalen dankzij het indrukwekkende 6-pits Bertazzoni gasfornuis met grote oven en bijpassende Bertazzoni afzuigkap. Daarnaast is de keuken uitgerust met een Whirlpool vaatwasser, een grote Whirlpool koelkast en een praktische apothekerskast die zorgt voor volop extra opbergruimte. Via de schuifpui stap je zo het gezellige balkon op, vanwaar een trap je direct naar de lagergelegen tuin leidt.

Tweede verdieping (niveau 3) – Woonkamer: Een halve verdieping hoger bevindt zich de royale en lichte woonkamer. De warme hardhouten vloer geeft de ruimte direct sfeer, terwijl de grote raampartijen zorgen voor een prachtige lichtinval en een vrij, ruimtelijk gevoel.

Derde verdieping (niveau 4) – Master bedroom: Op dit niveau ligt de riante master bedroom. Een heerlijke, rustige slaapverdieping met als absolute luxe een eigen ensuite kleedkamer.

Vierde verdieping (niveau 5) – Slaapkamers & badkamer: Op de bovenste woonlaag vind je nog twee volwaardige slaapkamers, ideaal als kinder-, logeer- of werkkamer. Daarnaast bevindt zich hier de compleet vernieuwde, moderne badkamer (eveneens uit 2021). Deze is stijlvol ingericht en van alle gemakken voorzien: een heerlijk ligbad, een ruime inloopdouche, een toilet en een wastafel met strakke, geborsteld RVS inbouwkranen.

Sfeervolle tuin met tuinkamer

De achtertuin is knus en groen aangelegd met vaste beplanting en een rustgevende vijver. Achter in de tuin staat een gezellige tuinkamer waar je het hele jaar door heerlijk beschut kunt ontspannen en tot in de late uurtjes van het buitenleven geniet.

Groen, rustig en toch centraal wonen

De woning ligt in een rustige, kindvriendelijke straat in Heesterakker (Eindhoven Noord). Binnen enkele minuten wandel of fiets je de Dommelvallei in voor een frisse neus langs de rivier de Dommel. Tegelijkertijd zijn alle dagelijkse voorzieningen dichtbij: scholen, sportfaciliteiten, winkelcentrum Woensel en de uitvalswegen (A2, A50 en A58) zijn snel bereikbaar, en het centrum van Eindhoven ligt op korte fietsafstand.

Bijzonderheden op een rij

* Verrassende split-level woning met 6 woonlagen en een speelse, lichte indeling;
* Energielabel B en voorzien van zonnepanelen;
* Complete, luxe woonkeuken (2021) met o.a. 6-pits Bertazzoni fornuis, Whirlpool apparatuur en praktische apothekerskast;
* Moderne badkamer (2021) met ligbad, inloopdouche, toilet en geborsteld RVS inbouwkranen;
* Vier slaapkamers, waaronder een royale master bedroom met ensuite kleedkamer;
* Multifunctioneel souterrain, geschikt als bijvoorbeeld slaapkamer of kantoor;
* Inpandige garage;
* Knusse achtertuin met vijver, vaste planten en een fijne tuinkamer;
* Rustig gelegen in Heesterakker, vlak bij natuurgebied de Dommelvallei en alle voorzieningen.

Zie jij jezelf al wonen op al deze verschillende niveaus? Plan snel een bezichtiging in en ervaar zelf de ruimte, het comfort en de unieke sfeer van deze woning!

FOTO'S












FOTO'S







FOTO'S

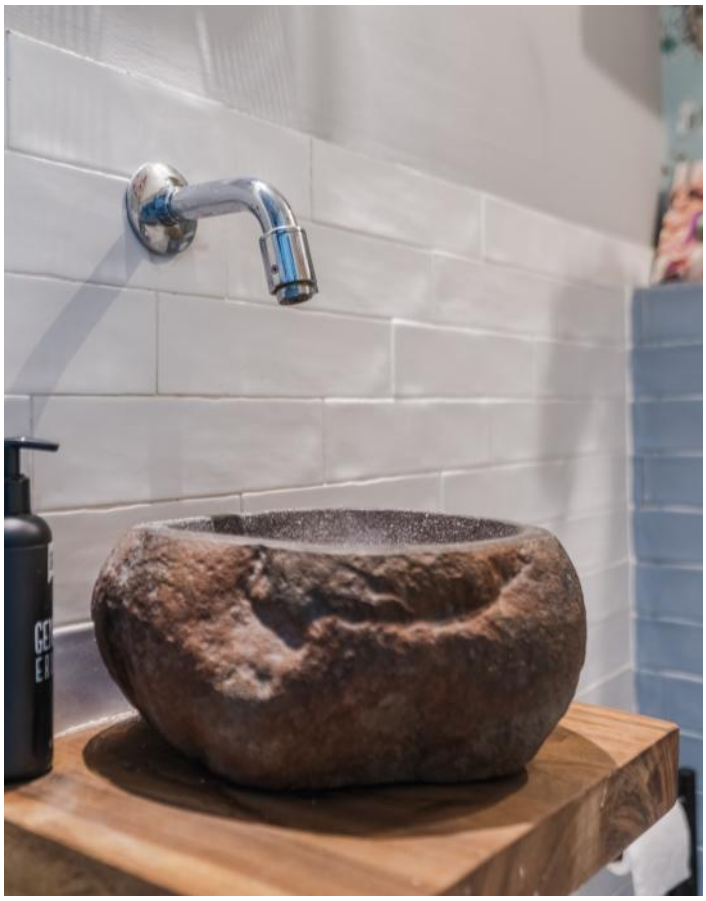











FOTO'S











FOTO'S











FOTO'S











FOTO'S











FOTO'S











FOTO'S











FOTO'S











FOTO'S











FOTO'S











FOTO'S











FOTO'S






PLATTEGRONDEN




PLATTEGRONDEN



PLATTEGRONDEN

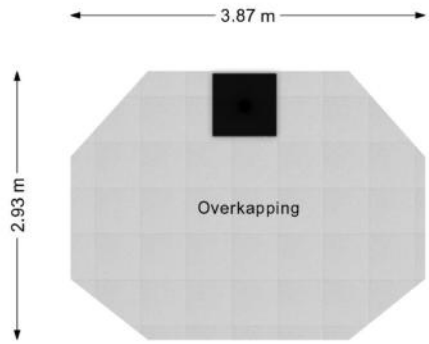

PLATTEGRONDEN

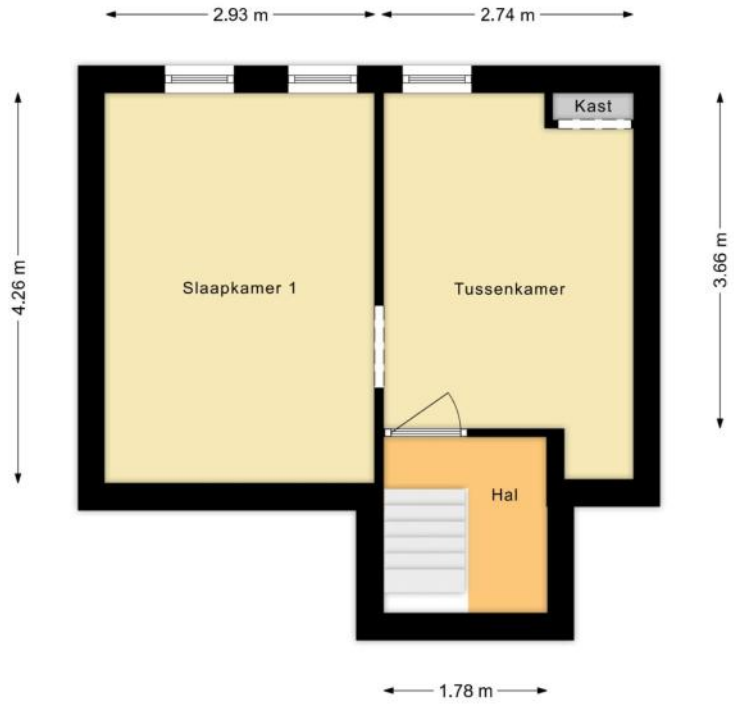

PLATTEGRONDEN



KENMERKEN

Bouw

Soort woonhuis	**Eengezinswoning, Tussenwoning**
Kenmerk woonhuis	**Split-level woning**
Bouwvorm	**Bestaande bouw**
Bouwjaar	**1971**
Specifiek	**Gestoffeerd**
Soort dak	**Lessenaarsdak**
Materiaal dak	**Bitumineuze dakbedekking**

Oppervlakten en inhoud

Perceeloppervlakte	**147 m²**
Inhoud	**654 m³**

Gebruiksoppervlakten *

Wonen (= woonoppervlakte)	**146 m²**
Overige inpandige ruimte	**21 m²**

*** Gebruiksoppervlakten**

De getoonde gebruiksoppervlakten zijn berekend conform de in de branche geldende meetinstructie. Deze meetinstructie is bedoeld om een meer eenduidige manier van meten toe te passen voor het geven van een indicatie van de gebruiks - oppervlakte. De meetinstructie sluit verschillen in meetuitkomsten niet volledig uit, door bijvoorbeeld interpretatieverschillen, afrondingen of beperkingen bij het uitvoeren van de meting.

KENMERKEN

Indeling

Aantal kamers	**8 kamers (waarvan 4 slaapkamers)**
Aantal badkamers	**1 badkamer**
Badkamervoorzieningen	**Ligbad, toilet, douche, wastafel**
Aantal woonlagen	**3 woonlagen**
Voorzieningen	**Rolluiken, Schuifpui, Glasvezel kabel, Zonnepanelen, Natuurlijke ventilatie**

Energie

Energielabel	**B**
Isolatie	**Dakisolatie, Muurisolatie, Dubbel glas, HR-glas**
Verwarming	**Cv-ketel**
Warm water	**Cv-ketel**
Merk/type cv-ketel	**Intergas**
Bouwjaar cv-ketel	**2015**
Eigendom cv-ketel	**Huur**

Buitenruimte/omgeving

Ligging	**Aan rustige weg, In woonwijk**
Tuin	**Achtertuin, Voortuin**
Achtertuin	**90 m² (7,8m diep en 6m breed)**
Ligging tuin	**Gelegen op het noorden, bereikbaar via achterom**
Balkon/Dakterras	**Dakterras aanwezig, balkon aanwezig**

KENMERKEN

Bergruimte

Schuur/berging	**Inpandig**
Voorzieningen	**Voorzien van elektra**

Parkeergelegenheid

Soort parkeergelegenheid	**Openbaar parkeren**

Kadastrale gegevens

Woensel C 3101

Oppervlakte	**147 m²**
Eigendomssituatie	**Volle eigendom**

Bijzonderheden

Er zijn geen bijzonderheden gemeld.

ZAKENLIJST

	Blijft achter	Gaat mee	Ter overname
Losse potten/planten		●	
Tuinhuisje/broeikas	●		
Buitenverlichting	●		
Rookmelder	●		
Rolluiken	●		
Zonwering buiten achter	●		
Zonwering binnen (luxaflex e.d.)	●		
Zonnepanelen	●		
Gordijnrails	●		
Gordijnen overig	●		
Horren	●		
Laminaat	●		
Parket	●		
Kachels	●		
(Klok)thermostaat	●		
Fornuis	●		
Kookplaat	●		
Koelkast	●		
Oven	●		
(combi)Magnetron		●	
Afzuigkap	●		
Vrieskast		●	
Vaatwasser	●		
Overige inbouwapparatuur	●		
Dimmers	●		
Binnenverlichting		●	

ZAKENLIJST

	Blijft achter	Gaat mee	Ter overname
Losse kasten		●	
Boeken-, legplanken	●		
Wastafelaccessoires		●	
Toiletaccessoires	●		
Badkameraccessoires	●		
Houten vloer(delen)	●		
Plavuizen	●		
Radiatorafwerking	●		
Keukenblok (met bovenkasten)	●		
Koffiezetapparaat		●	
Wastafelmeubel	●		
Brievenbus	●		
(Voordeur)bel	●		
(Veiligheids)sloten en overige inbraakpreventie	●		
CV met toebehoren	●		
Mechanische ventilatie	●		



Bekijk tijdens de bezichtiging welke roerende zaken uit de lijst achterblijven, mee gaan, of welke ter overname zijn.

HUIS OP DE KAART

Kadastrale kaart

Uw referentie: MLNEXT



Deze kaart is noordgericht

12345 Perceelnummer

25 Huisnummer

Vastgestelde kadastrale grens

Voorlopige kadastrale grens

Administratieve kadastrale grens

Bebouwing

Voor een eensluidend uittreksel, geleverd op 14 april 2026
De bewaarder van het kadaster en de openbare registers

Schaal 1: 500

Kadastrale gemeente	Woensel
Sectie	C
Perceel	3101

Aan dit uittreksel kunnen geen betrouwbare maten worden ontleend.
De Dienst voor het kadaster en de openbare registers behoudt zich de intellectuele eigendomsrechten voor, waaronder het auteursrecht en het databankenrecht.

kadaster

ALGEMENE INFORMATIE

Hoe bezichtig ik de woning?

Vraag jouw bezichtiging aan via
• telefoon 088 200 2000
• makelaarsland.nl
De makelaar óf de eigenaar van de woning neemt contact met je op om de bezichtiging in te plannen, wanneer het jullie beiden schikt. Als de eigenaar zelf contact met je opneemt, betekent dit dat de rondleiding ook door de eigenaar zelf wordt gedaan. Neemt de makelaar contact op, dan doet de makelaar ook de rondleiding.

Hoe breng ik een bod uit?

Breng jouw bod uit via:
• telefoon 088 200 2000
• het online biedingsformulier
Ga naar makelaarsland.nl en klik op de button 'doe een bod' bij de woningpresentatie. De makelaar neemt jouw bieding in behandeling en zal telefonisch contact met jou en de verkoper opnemen om nader te overleggen. De verkoper zal jouw voorstel accepteren, een tegenvoorstel uitbrengen of het voorstel afwijzen.

Jouw eigen woning verkopen?

Dat kan dat bij ons op twee manieren. Je doet zelf het één en ander of wij doen alles voor je. (Doe de test, dan weet je wat het beste bij jou past.) Wat je ook kiest, je betaalt gewoon een vast laag tarief en je weet precies waar je aan toe bent. Makkelijk toch?

Ouderdomsclausule

Het is koper bekend dat de onroerende zaak meer dan 25 jaar oud is, wat betekent dat de eisen die aan de bouwkwaliteit gesteld mogen worden aanzienlijk lager liggen dan bij nieuwe woningen. In afwijking van artikel 6.3. van de koopakte komt het geheel of ten dele ontbreken van een of meer eigenschappen van de onroerende zaak voor normaal en bijzonder gebruik en het eventueel anderszins niet-beantwoorden van de zaak aan de overeenkomst voor rekening en risico van koper.

Asbestclausule

In een onroerende zaak, gebouwd vóór 1994, kunnen asbesthoudende stoffen/materialen aanwezig zijn. In het geval deze worden verwijderd dienen door koper die maatregelen en voorzieningen te worden getroffen die de wetgeving voorschrijft. Koper verklaart met deze wetgeving bekend te zijn en vrijwaart verkoper voor alle aansprakelijkheid die uit de aanwezigheid in en / of de verwijdering van asbest uit de desbetreffende onroerende zaak kan voortvloeien.

Gratis hypotheekgesprek

Huis gevonden? Dat is mooi, maar kun je die ook betalen? Wees slim en begin op tijd met het bekijken van jouw financiële mogelijkheden. Wat kun je maximaal lenen en wat past het best bij jou? Bij ING kun je erop vertrouwen dat je altijd passend advies krijgt bij jouw persoonlijke situatie, nu en in de toekomst. Plan gratis en vrijblijvend een oriënterend gesprek in op:

makelaarsland.nl/hypotheekgesprek

De Makelaarsland Biedgids

Ken jij de regels tijdens het bieden op een huis? We hebben een biedgids ontwikkeld om transparantie in de woningmarkt te bevorderen en jouw kennis over de regels en wetgeving rondom het (ver)koopproces te vergroten. We hebben alle ontwikkelingen, feiten, regels en uitzonderingen rondom het biedproces helder voor je op een rij gezet, zodat jij welover-wogen keuzes kan maken. Het is je gegund!

makelaarsland.nl/biedgids

INFORMATIE VOOR KOPERS

Koopakte

Na overeenstemming zullen afspraken worden vastgelegd in een koopakte conform het model van de Nederlandse Vereniging van Makelaars (NVM). Vooraf zullen wij het cliëntenonderzoek uitvoeren om de identiteit van de betrokken partijen te verifiëren. Dit is een standaard procedure in het kader van onze wettelijke verplichting als makelaar. Voor woningen in Amsterdam zullen afspraken worden vastgelegd in een koopakte conform het model van de Koninklijke Notariële Beroepsorganisatie. In deze koopakte zullen onder andere de onderstaande bijzonderheden worden opgenomen.

Ontbindende voorwaarden financiering

Ten behoeve van een eventueel opgenomen voorbehoud voor het verkrijgen van een financiering hanteert Makelaarsland een termijn van 7 weken (te rekenen vanaf het moment van bereiken van mondelinge overeenstemming) waarbinnen op grond van deze voorwaarde ontbonden kan worden.

Waarborgsom / bankgarantie


De koopovereenkomst vereist van de koper altijd een waarborgsom of bankgarantie van 10% van de koopsom. De koper krijgt 8 weken (te rekenen vanaf het moment van bereiken van mondelinge overeenstemming) om dit te regelen. Bij geen voorbehoud financiering is deze termijn 4 weken.

Notariskosten

Tenzij anders vermeld is de koper vrij in de notariskeuze. Indien deze notaris kosten in rekening brengt aan verkoper, gelden de volgende maxima: 1. Doorhaling hypotheek. In geval van gehele doorhaling € 200,00 (incl. kadasterkosten per doorhaling). In geval van een gedeeltelijke doorhaling € 250,00 (incl. kadasterkosten per doorhaling). 2. Spoedbetaling € 10,00. 3. Onderzoekskosten en opvragen gegevens € 25,00. Bedragen zijn incl. btw. Alle overige kosten, dan wel meerkosten komen voor rekening van de koper.

Meldingsplicht verkoper

De verkoper heeft een meldingsplicht. De koper mag daarom verwachten dat de informatie die door de verkoper wordt verstrekt, correct is. Er moet altijd melding worden gemaakt van eventuele gebreken en bijzondere omstandigheden.

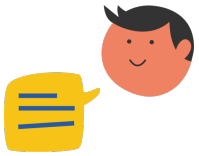

Jij kiest de notaris. Vraag van tevoren de kosten op en voorkom verrassingen.

Onderzoeksplicht

De koper heeft zijn eigen onderzoeksplicht. Dit betekent dat de koper zelf onderzoek dient te verrichten naar de diverse zaken die van belang zijn bij het nemen van de juiste koopbeslissing. Wij noemen: de bouwtechnische staat van de woning, eventuele rechten en plichten die op de woning (of perceel) rusten (ook wel erfdienstbaarheden of kwalitatieve rechten/plichten genoemd) en milieufactoren, omgevingsfactoren, (toekomstige) bestemmingsplannen enzovoorts. Gezien de complexe materie, met name waar het jouw onderzoeksplicht betreft, raden wij je aan een eigen aankoopmakelaar in te schakelen.

Energielabel

Verkoper zal bij de notariële eigendomsoverdracht aan koper een energielabel overhandigen, tenzij anders is afgesproken of indien dit op grond van het besluit energieprestatie een dergelijk label of certificaat niet noodzakelijk is. Voor meer informatie www.rvo.nl.

INFORMATIE VOOR KOPERS

Erfdienstbaarheden

Indien er op de woning of het perceel erfdienstbaarheden, kwalitatieve verplichtingen en/of andere bedingen rusten, gaan ze over op de koper en worden ze als bijlage behorend bij de koopakte, meestal in de vorm van het eigendomsbewijs, ter beschikking gesteld.

Schriftelijkheidsvereiste

Alle door Makelaarsland en verkoper verstrekte informatie moet uitsluitend gezien worden als een uitnodiging tot nader overleg dan wel tot het uitbrengen van een bod. Er is pas sprake van een rechtsgeldige koopovereenkomst als de particuliere verkoper en de particuliere koper de koopovereenkomst hebben ondertekend. Dit vloeit voort uit artikel 7:2 Burgerlijk Wetboek. Een bevestiging van de mondelinge overeenstemming per e-mail of een toegestuurd concept van de koopovereenkomst wordt wettelijk niet gezien als een 'ondertekende koopovereenkomst'.

Voorbehouden

Deze brochure is door Makelaarsland met de meeste zorg samengesteld, onder andere aan de hand van de door de verkoper aan ons verstrekte gegevens. De verkoper kan zelf tekst, foto's en/of documentatie over de woning aan Makelaarsland hebben aangeleverd. Om deze redenen kan Makelaarsland er niet voor in staan dat de inhoud van de verkoopbrochure juist is. Makelaarsland verstrekt geen garanties en aanvaardt geen aansprakelijkheid voor de gegevens in deze brochure. Om dezelfde redenen kan de koper aan de inhoud van de vermelde informatie geen rechten ontlenen en dient zelf onderzoek te plegen naar alle aspecten van de woning die voor hem van belang zijn.