Wordt dit
jouw droomhuis?



Toverse Beek 13

TILBURG

Vraagprijs: €489.000,- k.k.

Een fijne hoekwoning gelegen in de geliefde woonwijk De Blaak in Tilburg met een garage van circa 16 m² en oprit.

KANTERS GARANTIEMAKELAARS

Kanters Garantiemakelaars
Mgr. Poelsstraat 9
5103 BD, Dongen

0162-315551
info@kanters.net
www.kanters.net

Wat leuk dat je interesse hebt
in deze woning!

De populaire woonwijk De Blaak kenmerkt zich door haar groene karakter, ruime opzet en rustige woonstraten. Voor de dagelijkse voorzieningen bevinden zich winkels, supermarkten, scholen en sportfaciliteiten op korte afstand. Het levendige centrum van Tilburg is zowel met de fiets als met de auto goed bereikbaar. Ook het fraaie buitengebied met diverse wandel- en fietsroutes liggen binnen handbereik.

Vraagprijs € 489.000,- k.k.





Kenmerken
van deze woning

Soort woning	Eengezinswoning
Type woning	Hoekwoning
Bouwjaar	1980
Inhoud	Circa 375 m³
Woonoppervlakte	Circa 105 m²
Externe bergruimte	Circa 16 m²
Perceeloppervlakte	258 m²
Tuin	Voor- en achtertuin
Ligging	Zuidoosten
Verwarming	C.v.-ketel (2024)
Energielabel	D
Aantal kamers	4
Aantal slaapkamers	3











Omschrijving van de woning

Deze woning is gelegen aan de Toverse Beek in de prettige en groene woonwijk De Blaak, in Tilburg. Een comfortabele gezinswoning met volop ruimte, praktische extra's en een goede ligging. Binnen treft u een fijne basis met o.a. drie zeer ruime slaapkamers. Dankzij de hoekligging, de eigen garage van circa 16 m² en de ruime oprit beschikt u niet alleen over extra gemak, maar ook over voldoende parkeergelegenheid op eigen terrein.

Aankoopargumenten:
- Een hoekwoning gelegen in de geliefde woonwijk De Blaak in Tilburg;
- De woning is voorzien van een ruime oprit met parkeergelegenheid op eigen terrein;
- Het gezellige centrum van Tilburg met diverse winkels, restaurants en terrassen is snel en eenvoudig bereikbaar;
- De garage van circa 16 m² biedt net dat beetje extra gemak en praktisch bergruimte;
-Een aantrekkelijke woonomgeving voor wie rustig en groen wil wonen, met alle stedelijke voorzieningen binnen handbereik.

Indeling:

Begane grond:

Via de ruime oprit bereikt u de entree van deze woning. In de hal bevinden zich de toiletruimte, de meterkast en de trapopgang naar de 1e verdieping. Vanuit de hal heeft u toegang tot de woonkamer. De woonkamer beschikt over een praktische vaste kast en biedt een fijne leefruimte. Aan de voorzijde bevindt zich de open keuken, voorzien van een inbouwkeuken met diverse inbouwapparatuur, waaronder een koelkast, combimagnetron, oven, 4-pits gaskookplaat en een afzuigkap. De keuken is netjes onderhouden, maar geeft u ook de mogelijkheid om deze geheel naar eigen smaak te moderniseren en uw eigen droomkeuken te realiseren! Aan de achterzijde van de woonkamer bevindt zich de toegang tot de tuin.

De tuin is verzorgd aangelegd met een mooie combinatie van sierbestrating, plantenborders en diverse hoekjes waar u kunt zitten. De verschillende zitplekjes bieden volop mogelijkheden om op ieder moment van dag een fijn plekje op te zoeken. De omliggende bomen en het vele groen zorgen voor een een natuurlijke, rustige uitstraling en bieden volop privacy. Vanuit de tuin is tevens de garage bereikbaar en via een poort heeft u direct toegang tot de oprit.

1e verdieping:

De overloop geeft toegang tot twee ruime slaapkamers en de royale badkamer. Daarnaast bevindt zich hier de vaste trapopgang naar de tweede verdieping. De badkamer is ruim van opzet en compleet ingericht met een ligbad, douche, wastafel en toilet. Het aanwezige raam zorgt voor natuurlijke ventilatie en lichtinval. Tevens heeft de ruimte voldoende mogelijkheden om naar eigen smaak te worden gemoderniseerd.

Slaapkamer I is circa 4,54 x 2,62 m en bevindt zich aan de voorzijde van de woning;
Slaapkamer II is circa 3,85 x 4,61 m en bevindt zich aan de achterzijde van de woning.

2e verdieping:

De voorzolder is voorzien van de opstelplaats voor de cv-ketel en heeft praktische opbergruimte. Vanuit de voorzolder is de derde slaapkamer bereikbaar, welke beschikt over een dakraam voor natuurlijke lichtinval. De 2e verdieping is hiermee een volwaardige woonverdieping met een handige indeling.

Bijzonderheden:
- In de directe omgeving bevinden zich diverse voorzieningen, waaronder winkelcentrum De Blaak voor de dagelijkse boodschappen;
- De dakbedekking van de garage is circa 6 jaar geleden vervangen en voorzien van isolatie;
- In 2024 is het buitenschilderwerk gedaan door een schildersbedrijf;
- De woning beschikt over een cv-ketel uit 2024.

Heeft u interesse in deze leuke hoekwoning? Neem dan contact met ons op. We helpen u graag verder!















































Plattegrond Begane grond

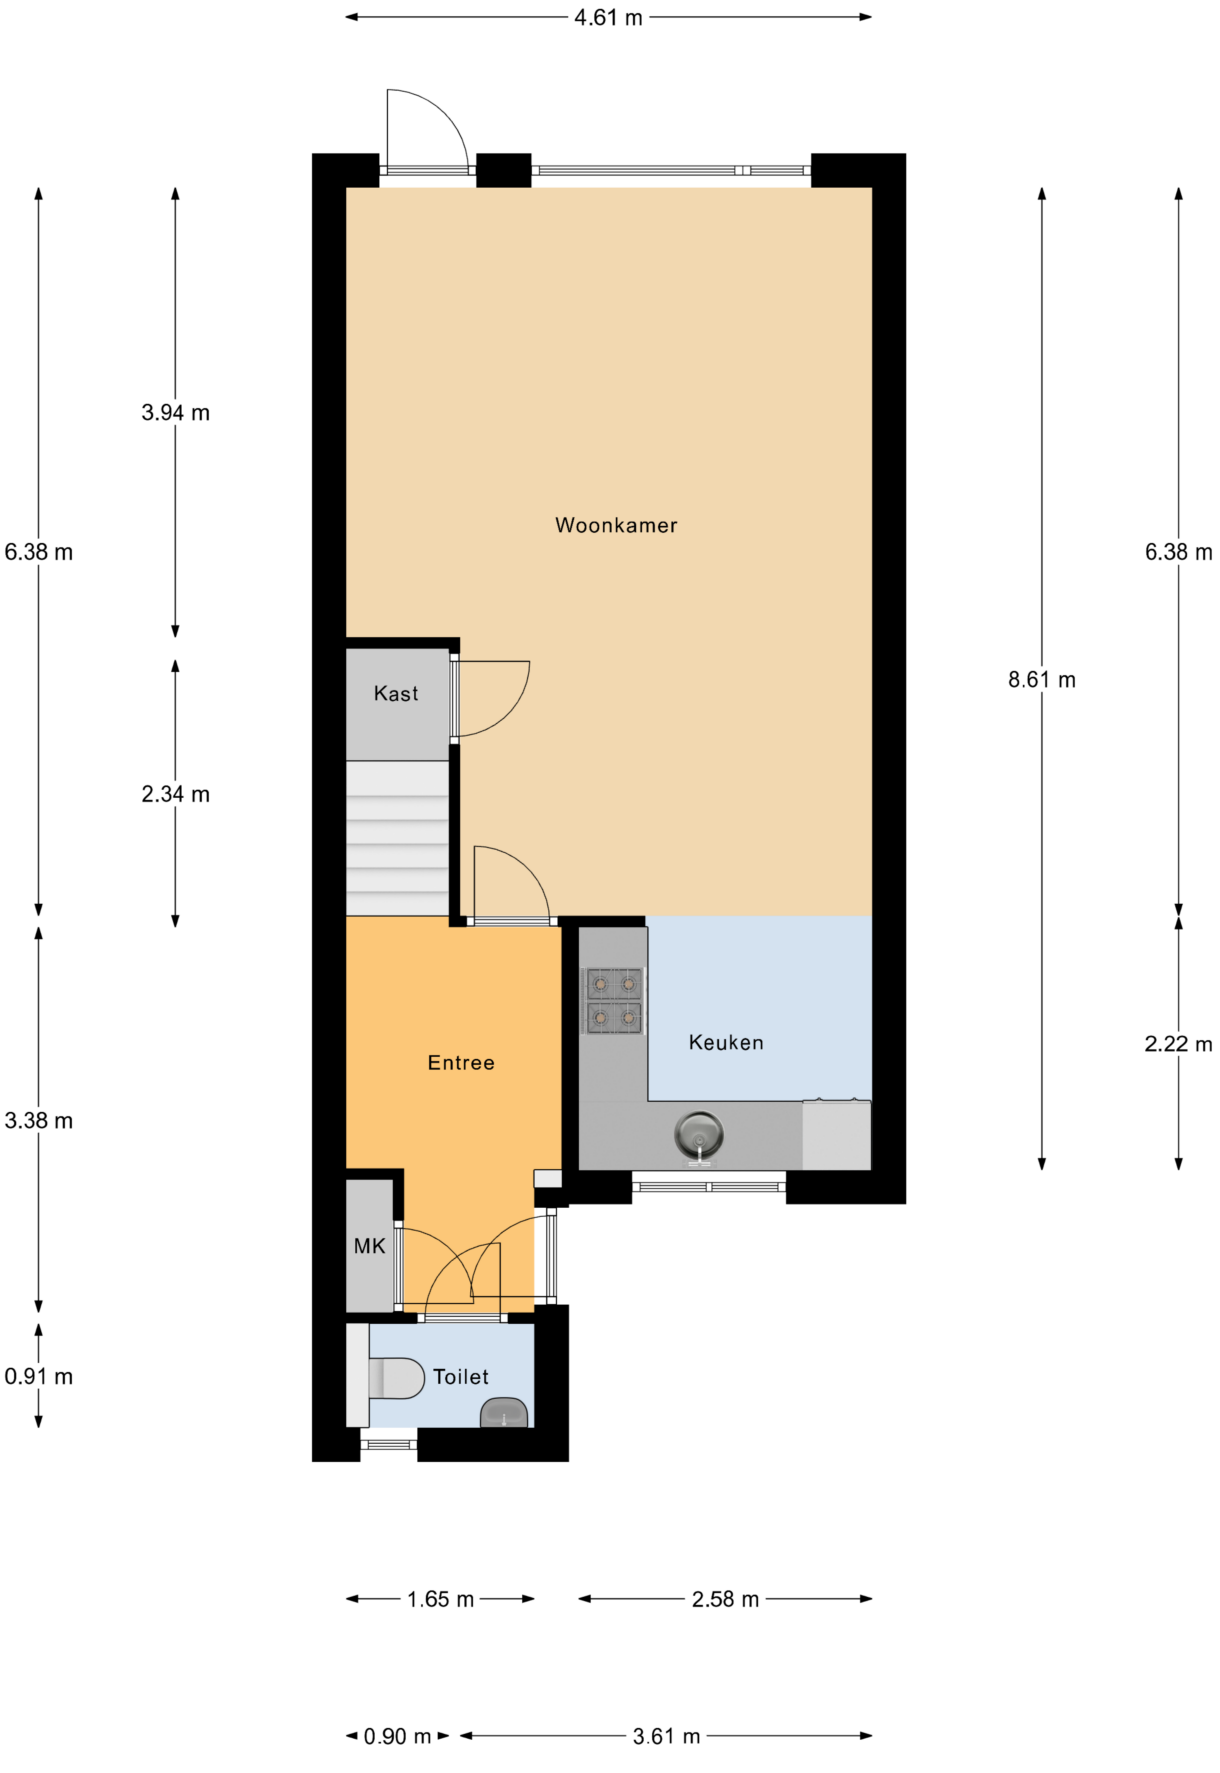


Begane Grond

Plattegrond Begane grond tuin

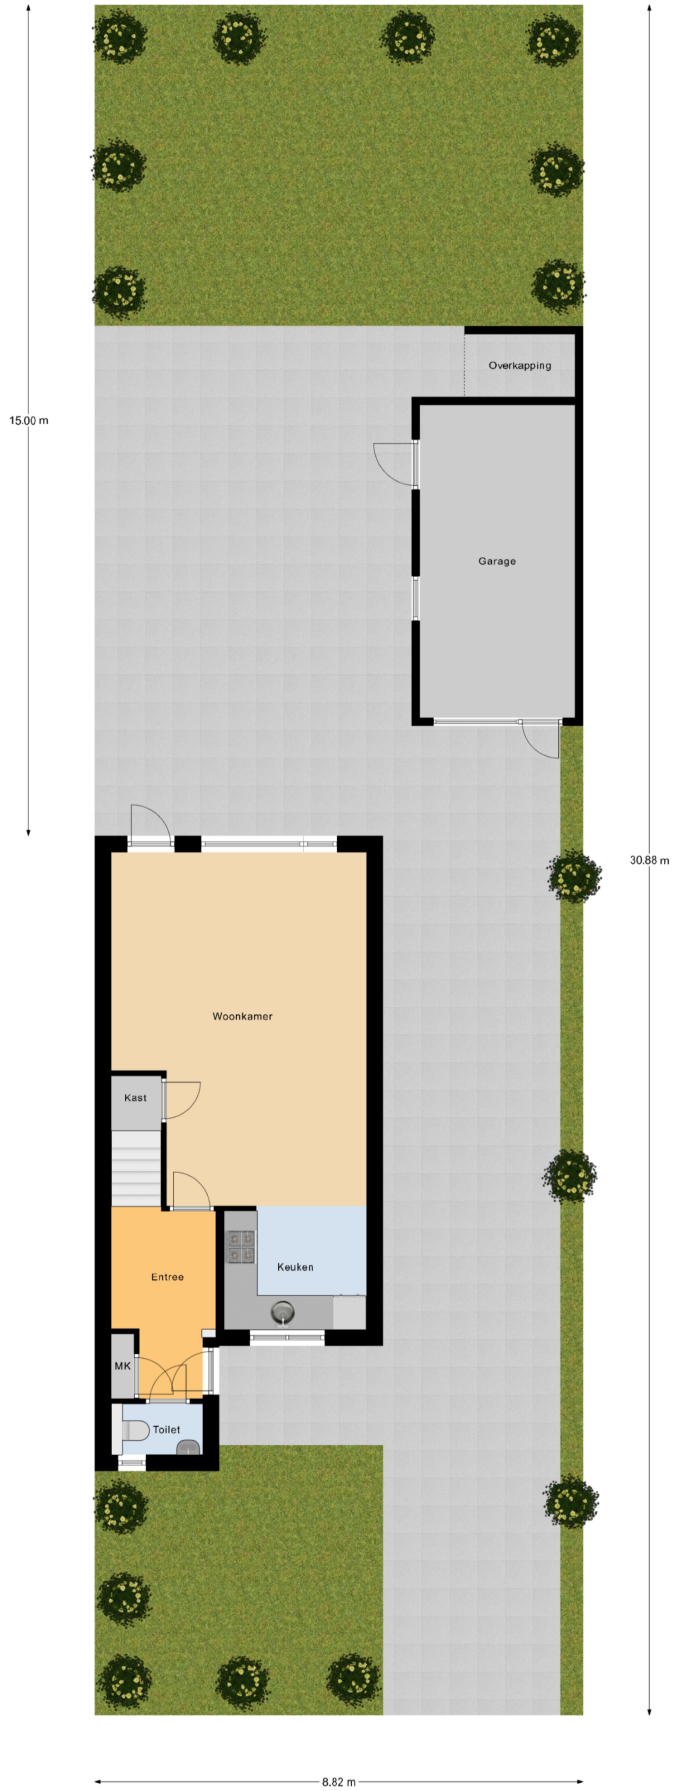


Begane Grond Tuin

Plattegrond 1e verdieping

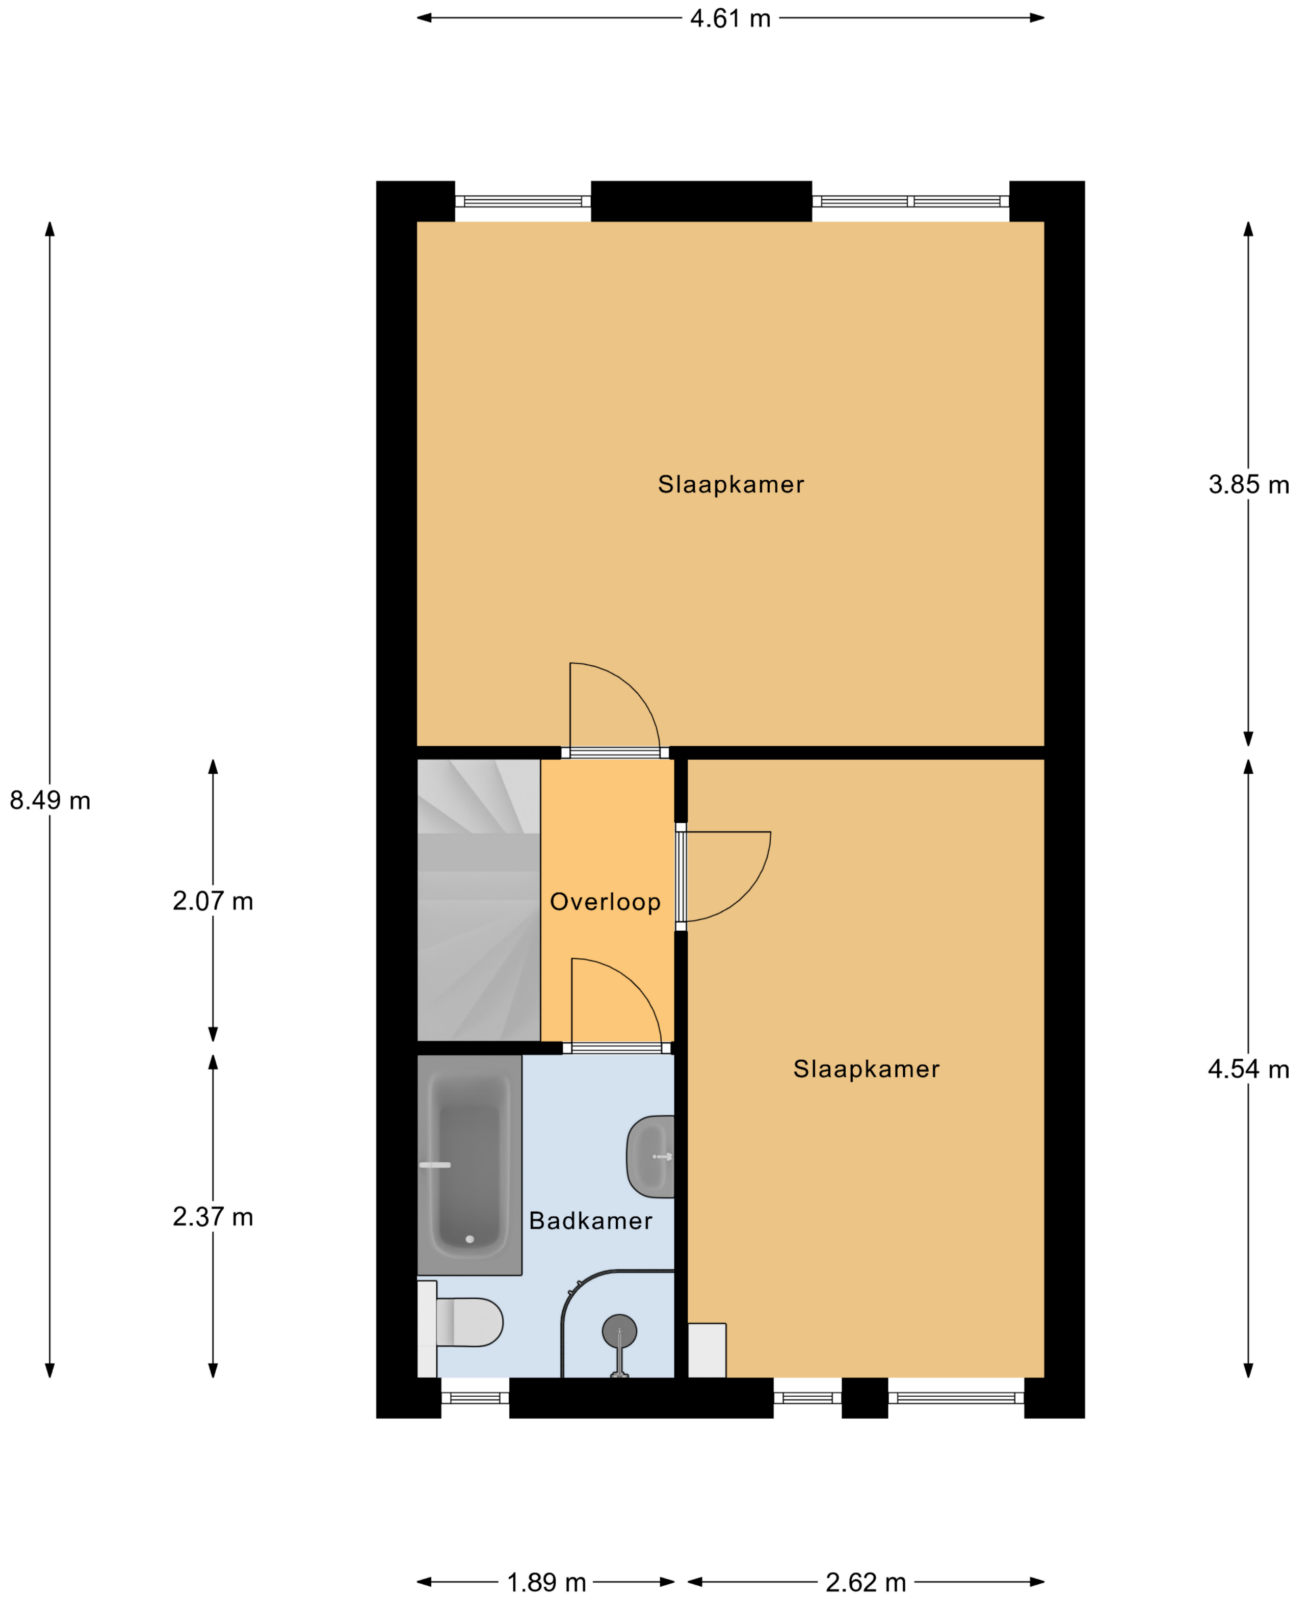


1e Verdieping

Plattegrond 2e verdieping

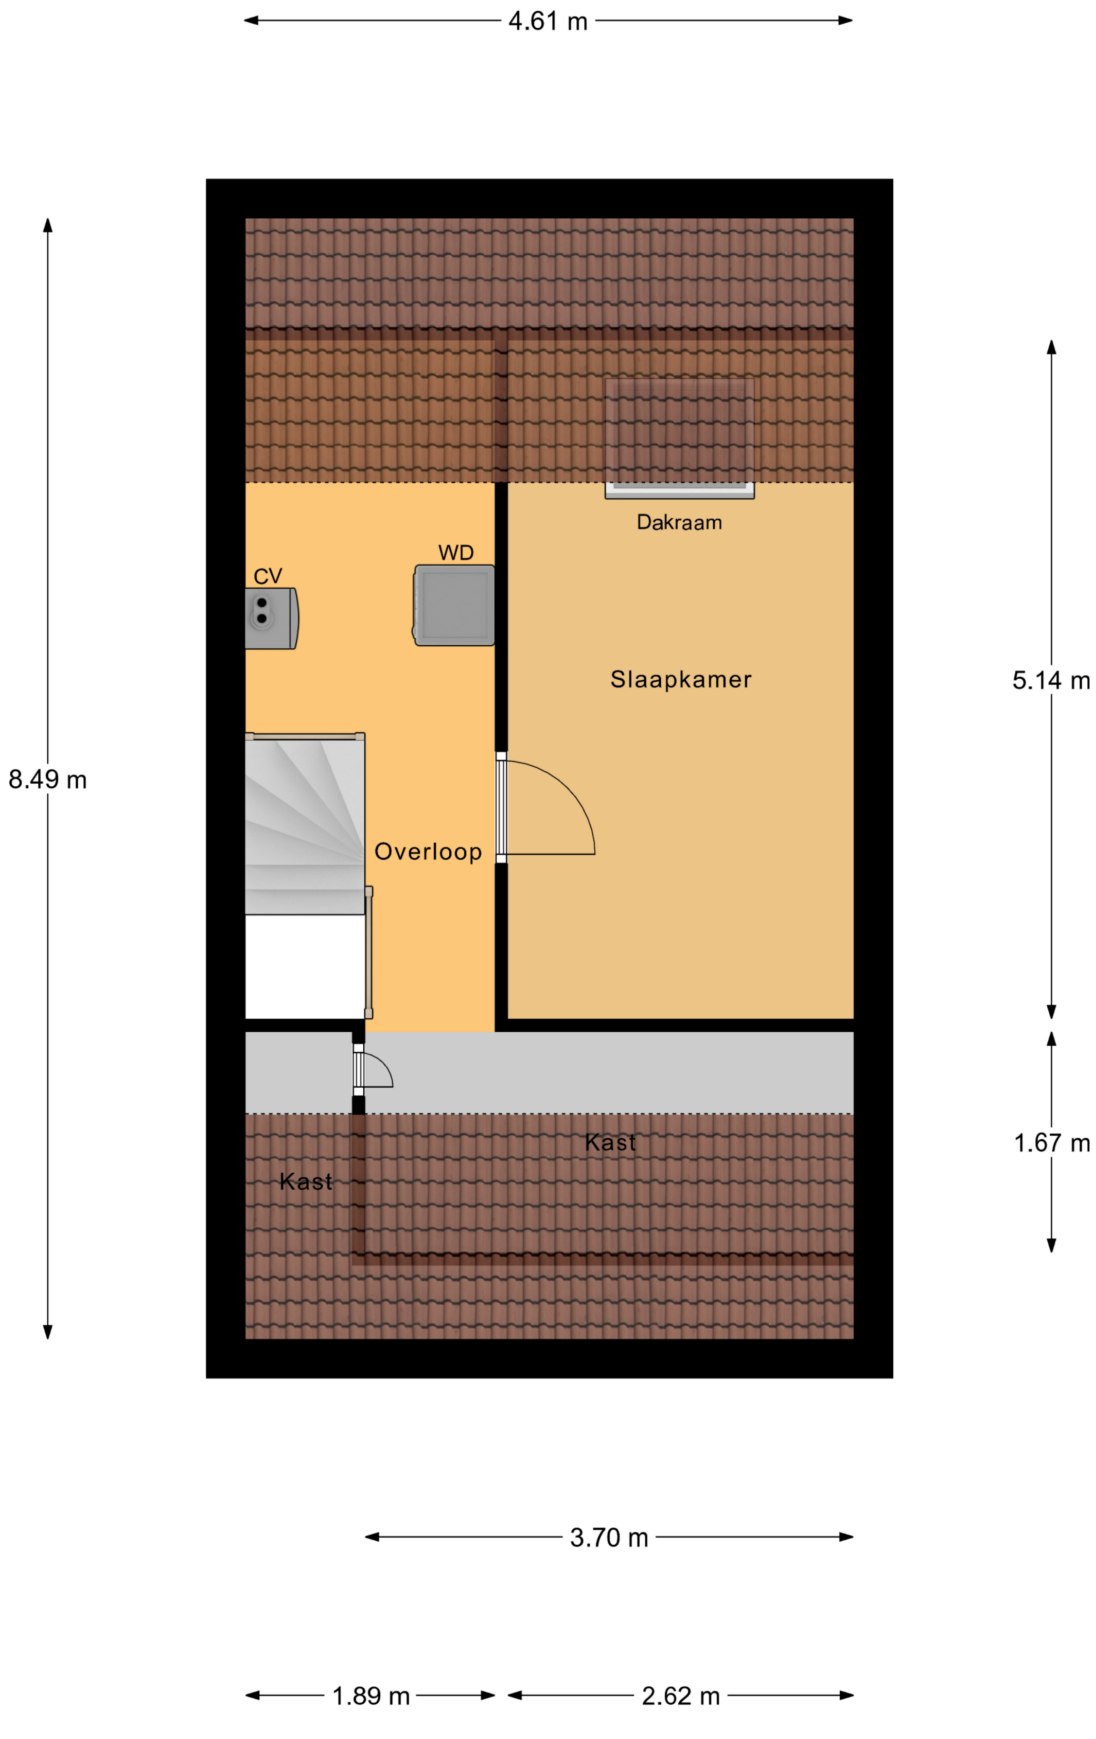

2e Verdieping

Plattegrond Garage

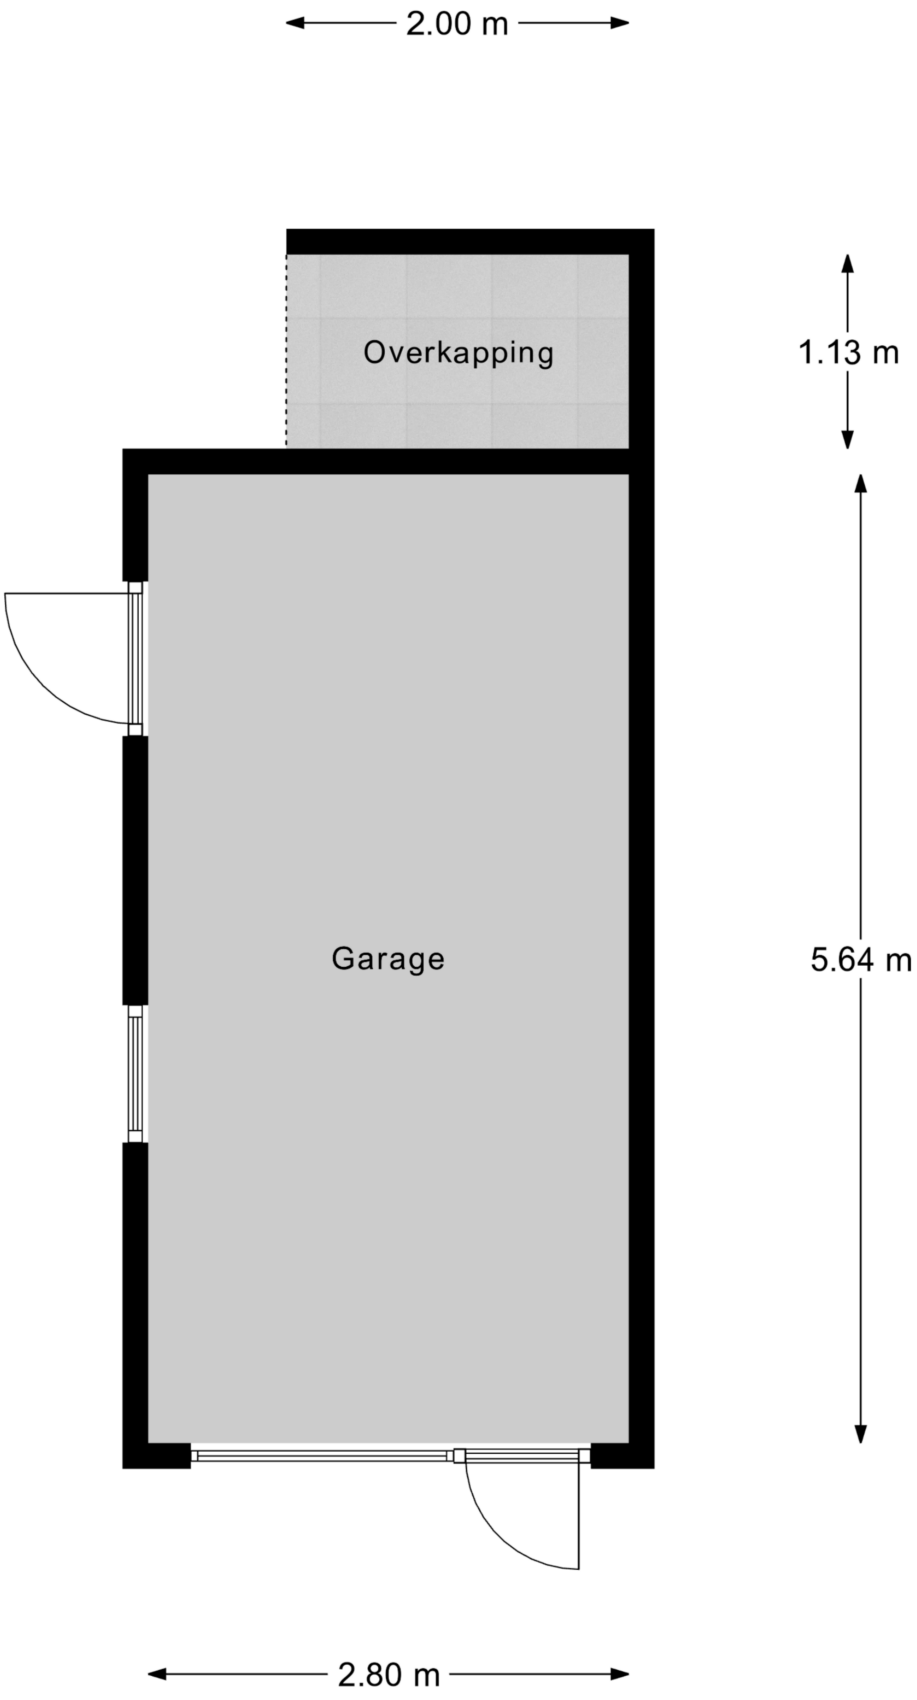


Garage

Kadastrale kaart

Kadastrale kaart

Uw referentie: Toverse Beek 13

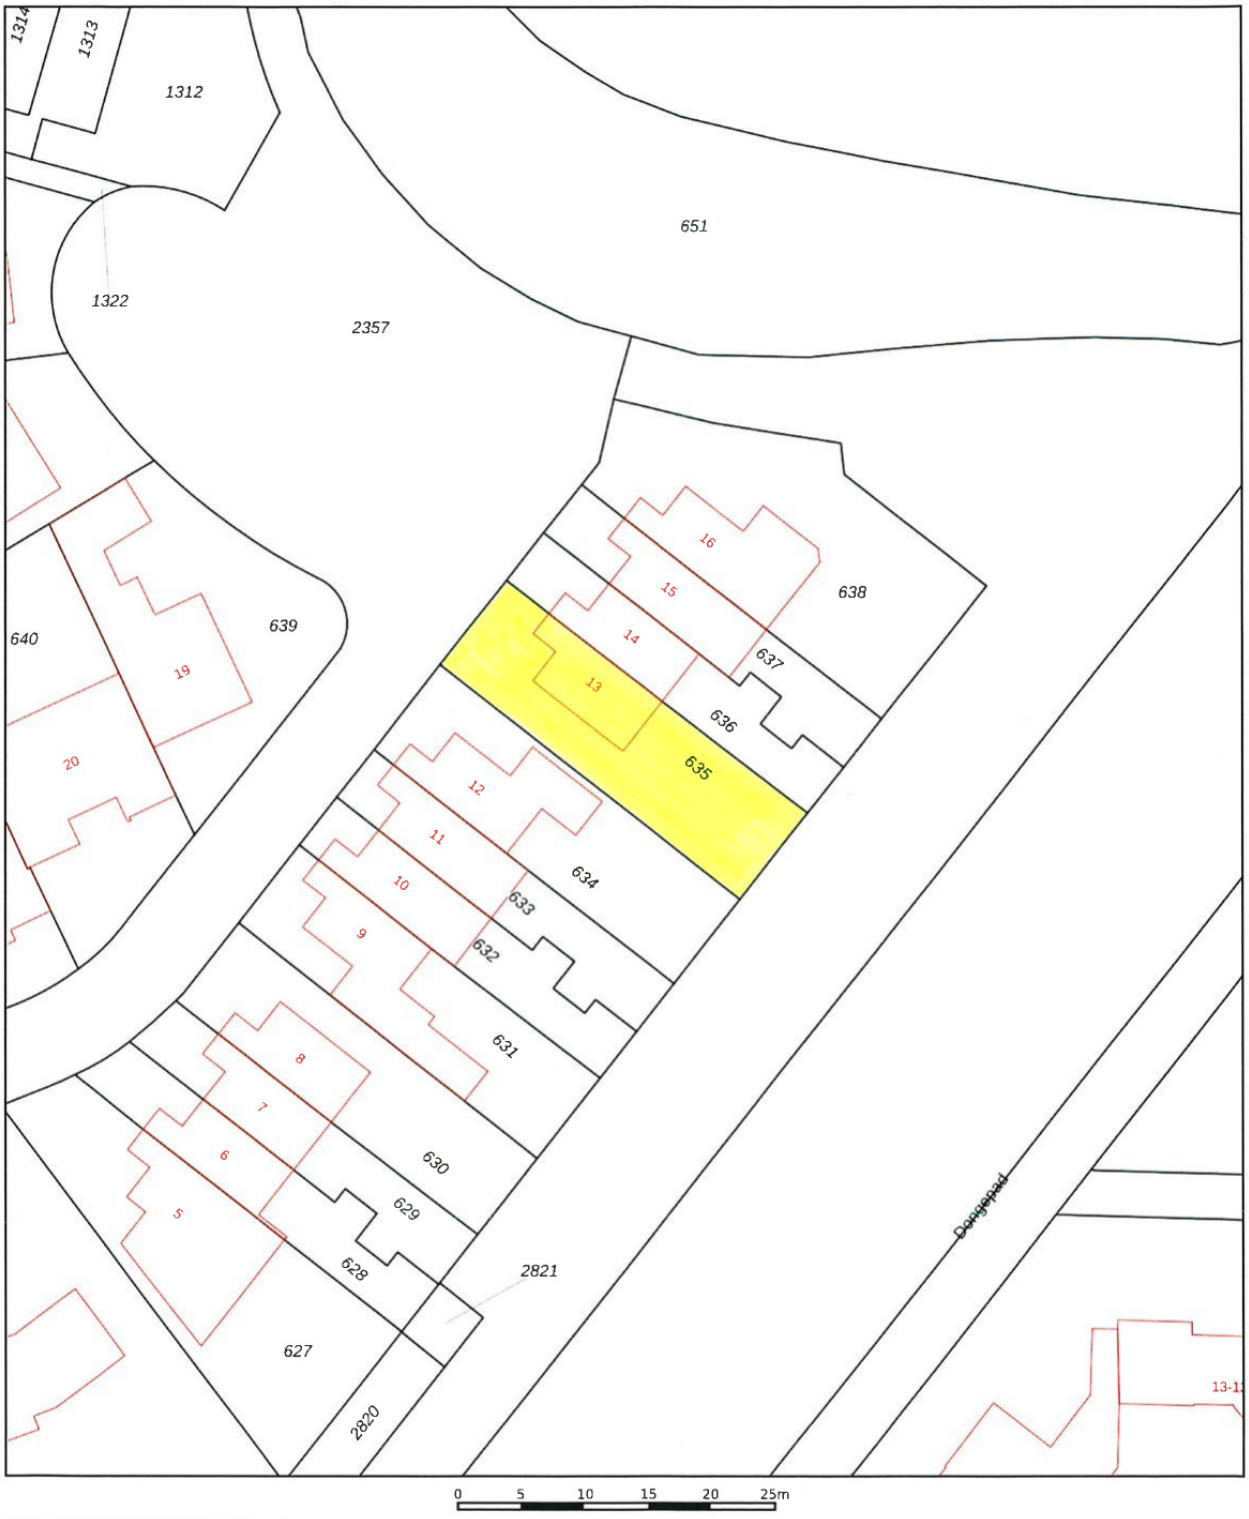

Deze kaart is noordgericht

12345 Perceelnummer

25 Huisnummer

Vastgestelde kadastrale grens

Voorlopige kadastrale grens

Administratieve kadastrale grens

Bebouwing

Schaal 1: 500


Kadastrale gemeente	Tilburg
Sectie	AA
Perceel	635


kadaster

Voor een eensluidend uittreksel, geleverd op 2 september 2026
De bewaarder van het kadaster en de openbare registers

Aan dit uittreksel kunnen geen betrouwbare maten worden ontleend.
De Dienst voor het kadaster en de openbare registers behoudt zich de intellectuele eigendomsrechten voor, waaronder het auteursrecht en het databankenrecht.

Locatie op de kaart

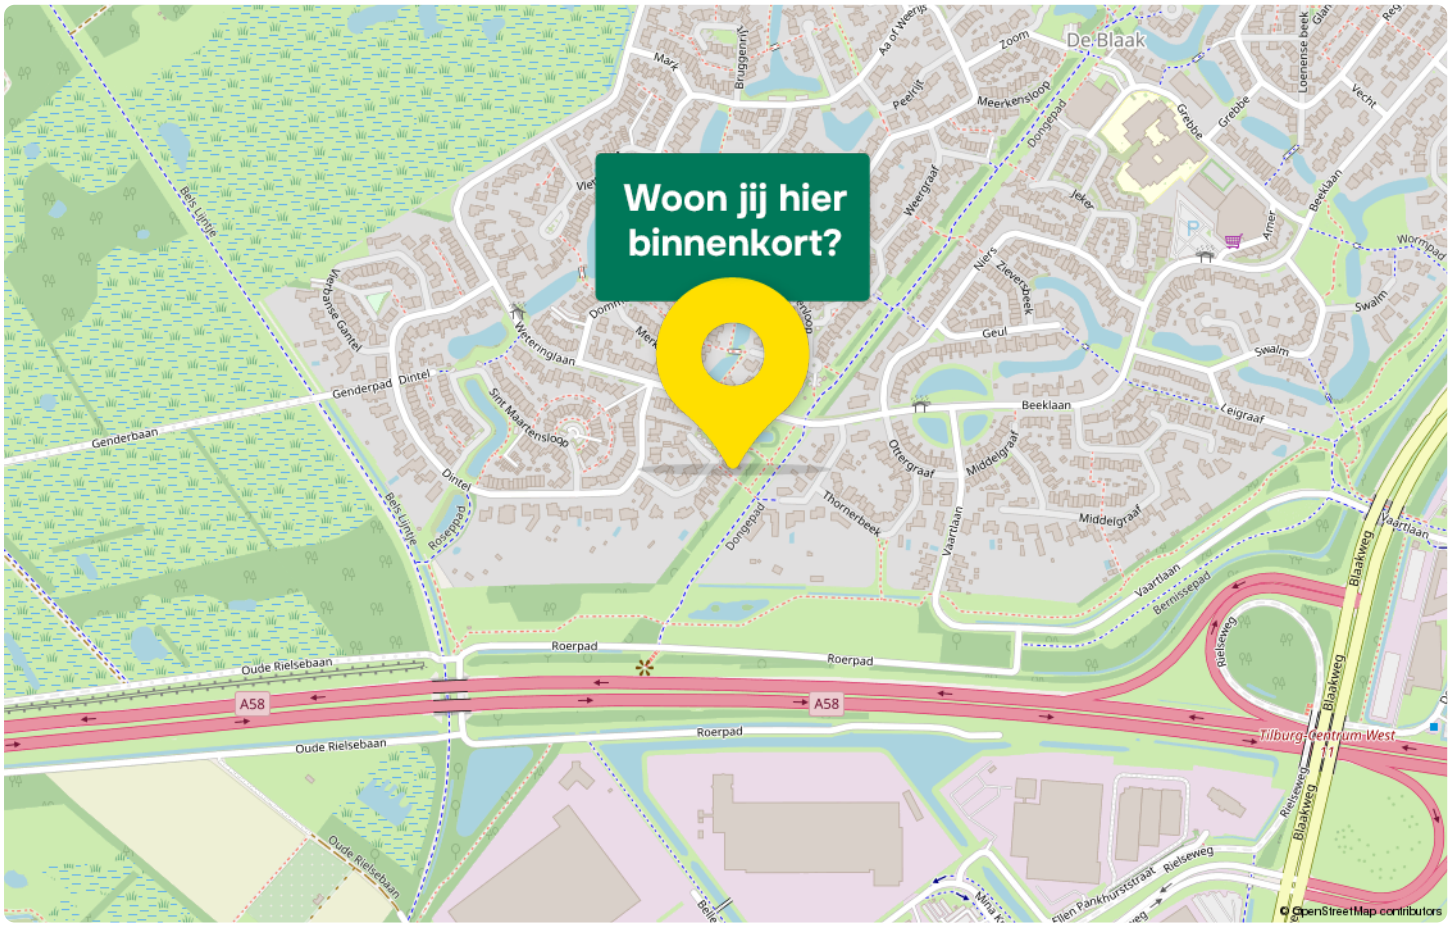

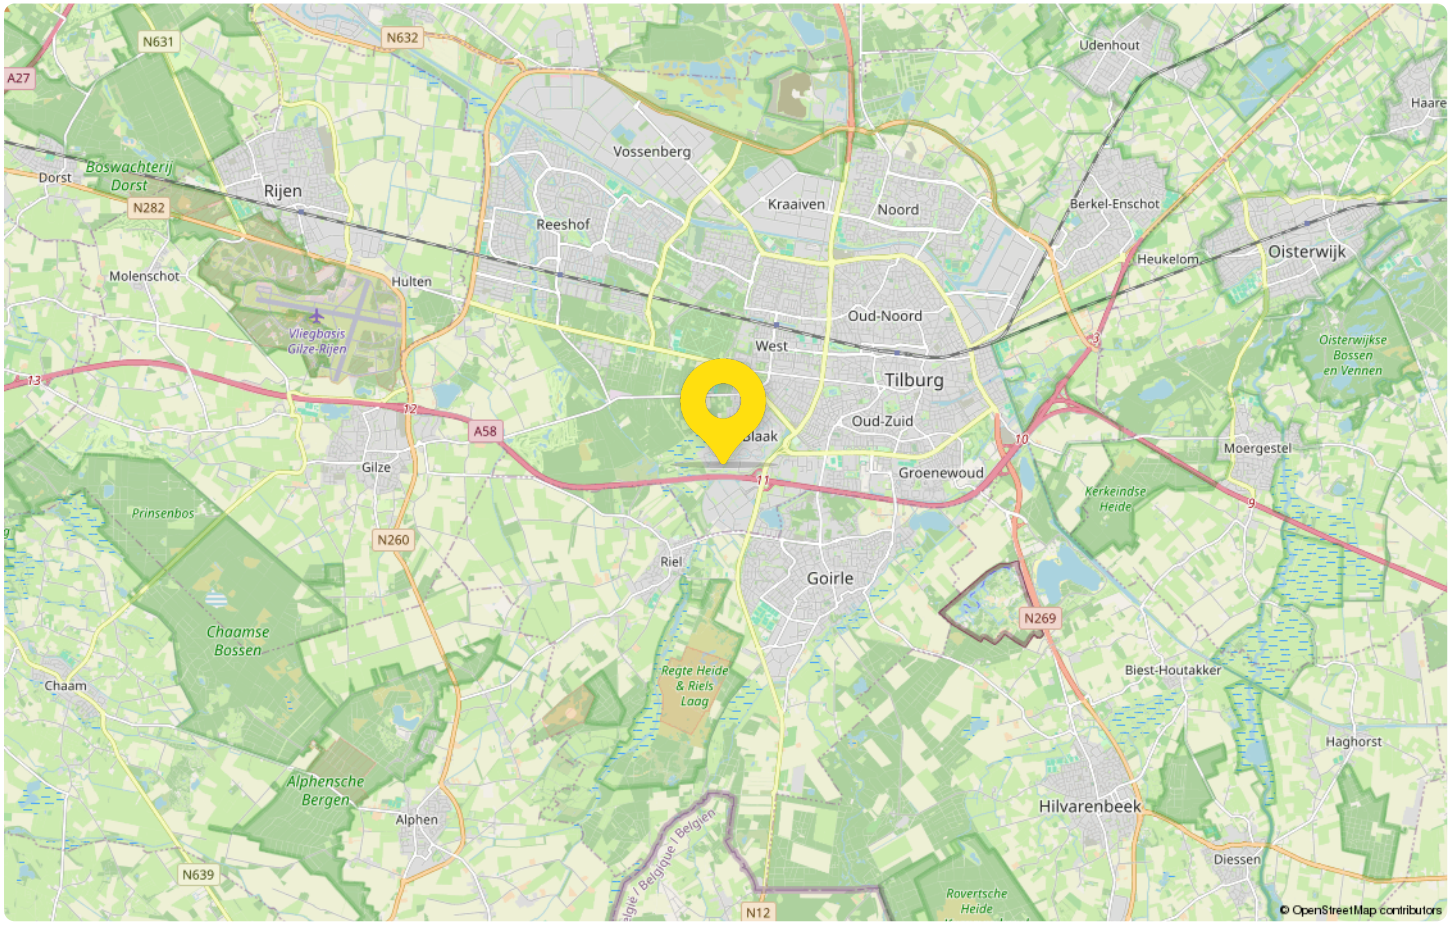

Maak kennis
met Tilburg

Tilburg is een gemeente en moderne (industrie)stad in Noord-Brabant. De gemeente Tilburg omvat tevens de dorpen Berkel-Enschot en Udenhout. Tilburg maakt deel uit van stedelijk netwerk BrabantStad.

In de volksmond worden Tilburgers altijd 'Kruikenzeikers'genoemd. De carnavalsnaam van Tilburg 'Kruikenstad' is hiervan afgeleid. Dit omdat de inwoners vroeger in kruiken urineerden.



De kruiken met urine werden verkocht aan de 17e eeuwse textielindustrie die de urine nodig had voor het wassen van wol.

In Tilburg is er genoeg te doen, het is een stad met een winkelcentrum, diverse gezellige cafés met terrassen,heeft een stadschouwburg, bioscoop en diverse bezienswaardigheden. De Heuvelstraat is de belangrijkste winkelstraat van Tilburg, Hier bevinden zich de grote winkelketens als H&M en C&A.

Jaarlijks wordt er een aantal evenementen georganiseerd zowel in en rondom de stad, zoals festival Mundial, de Tilburgse kermis, Tilburg wijnstad en Tilburg culinair.

Tilburg kent diverse kunstopleidingen (dans, muziek, theater, rock, architectuur en beeldende kunst) en een univeristeit. In de directe omgeving bevindt zich De Efteling en het mooie natuurgebied de Loonse en Drunense duinen.

Statistieken

Buurtinformatie - Tilburg / De Blaak Zuid-West

Leeftijd



0 - 14: 18%
15 - 24: 9%
25 - 44: 18%
45 - 64: 26%
65+: 28%

Huishouden



Eenpersoons: 22%
Zonder kinderen: 40%
Met kinderen: 38%

Koop / huur



Koop: 98%
Huur: 2%

49% man

51% vrouw



1,2 per huishouden

Gemiddelde woningwaarde:

€ 550.000

Lijst van zaken

BESCHRIJVING	BLIJFT ACHTER	GAAT MEE	TER OVERNAME
Woning - Interieur			
Verlichting, te weten			
- opbouwspots/armaturen/lampen/dimmers		X	
- losse (hang)lampen		X	
(Losse)kasten, legplanken, te weten			
- Legplanken in bergruimte (woonkamer en zolder) blijven achter	X		
Raamdecoratie/zonwering binnen, te weten			
- gordijnrails	X		
- gordijnen	X		
- overgordijnen	X		
- (losse) horren/rolhorren	X		
Vloerdecoratie, te weten			
- laminaat	X		
Woning - Keuken			
Keukenblok (met bovenkasten)	X		
Keuken (inbouw)apparatuur, te weten			
- (gas)fornuis	X		
- afzuigkap	X		
- magnetron	X		
- oven	X		
- koel-vriescombinatie	X		
- koffiezetapparaat		X	
Woning - Sanitair/sauna			
Toilet met de volgende toebehoren			
- toilet	X		
- toiletrolhouder	X		
- toiletborstel(houder)		X	
- fontein	X		
Badkamer met de volgende toebehoren			
- ligbad	X		
- douche (cabine/scherm)	X		
- wastafel	X		
- wastafelmeubel	X		
- toilet	X		
- toiletrolhouder	X		
- toiletborstel(houder)		X	
Woning - Exterieur/installaties/veiligheid/energiebesparing			
(Voordeur)bel	X		
(Veiligheids)sloten en overige inbraakpreventie	X		
Rookmelders	X		
Zonwering buiten	X		
Telefoonaansluiting/internetaansluiting	X		
Waterslot wasautomaat		X	
Warmwatervoorziening, te weten			
- CV-installatie	X		

Lijst van zaken

BESCHRIJVING	BLIJFT ACHTER	GAAT MEE	TER OVERNAME
Tuin - Inrichting			
Tuinaanleg/bestrating	X		
Beplanting	X		
Kleine vijver met pomp	X		
Tuin - Verlichting/installaties			
Buitenverlichting	X		
Tijd- of schemerschakelaar/bewegingsmelder	X		
Tuin - Bebouwing			
Kasten/werkbank in tuinhuis/berging	X		

Van bezichtiging tot aankoop
Volg de route met de vragen

Heb je belangstelling voor de woning?

Nee
We stellen het op prijs als je ons dit laat weten. Dan kunnen wij het aan de verkoper doorgeven.

Ja

Zijn jouw hypotheek-mogelijkheden bekend?

Nee
Vraag jouw Garantiemakelaar naar een hypotheekadviseur.

Ja

Breng je een bod uit?

Nee

Ja

Als je een bod uitbrengt (mondeling of schriftelijk) dan is er nog geen sprake van een onderhandeling. Pas wanneer wij jou namens de verkoper een tegenvoorstel doen is er daadwerkelijk sprake van een onderhandeling. Betrek bij jouw bod ook andere factoren die voor je van belang zijn, zoals aanvaarding, ontbindende voorwaarden, roerende zaken etc.

Is er sprake van overeenstemming?

Nee

Ja

Wij stellen voor je een koopovereenkomst op, dat na ondertekening voor beide partijen, naar de notaris wordt gezonden. Hoewel in de volksmond vaak over een 'voorlopig koopcontract' wordt gesproken is de koop overeenkomst wel degelijk bindend voor beide partijen! De koop kan slechts ontbonden worden, binnen drie dagen na ondertekening door de koper, of als er sprake is van 'ontbindende voorwaarden'.

De notaris
De notaris zal je enkele dagen na ontvangst van de koopover-eenkomst vragen de waarborgsom te storten of een bank-garantie te deponeren.

De hypotheek
De hypotheek wordt aangevraagd via jouw hypotheek adviseur. Indien noodzakelijk wordt tevens een overbruggingskrediet geregeld.

Laatste inspectie
Wij stellen je graag in de gelegenheid de woning vóór de levering nog een keer te inspecteren om te kijken of alles netjes is geleverd zoals we hadden afgesproken. Tijdens de laatste inspectie dien je ook de meterstanden te noteren.

De overdracht
Je ontvangt een uitnodiging van de notaris om met de verkoper de transport-akte te komen ondertekenen. Voor die tijd krijg je de conceptakten en de nota van afrekening van de notaris toegestuurd. Je ondertekent samen met de verkoper (of met een gevolmachtigde van de verkoper) de leveringsakte bij de notaris.

Gefeliciteerd!

EEN HUIS KOPEN BLIJFT SPANNEND!

Durf jij een huis te kopen, zonder de hulp van een eigen deskundige adviseur?

De makelaars van Kanters kennen de markt als geen ander en onderhandelen voor jou op het scherpst van de snede. Je wilt in deze woningmarkt je droomhuis niet mislopen, maar ook zeker weten dat je nooit teveel voor je nieuwe woning betaalt. Profiteer van onze kennis, ervaring, onze contacten en vind het huis dat bij je past!

FULL-SERVICE AANKOOPMAKELAAR

Kanters Garantiemakelaars adviseert je bij aankoop van je nieuwe woning. Indien je bij ons een aankoopopdracht plaatst, begeleiden wij je van A tot Z, full-service dus! Onze dienstverlening bestaat o.a. uit:

- het inventariseren van jouw woonwensen;
- het geven van een realistisch woonadvies gebaseerd op de huidige woningmarkt;
- het zoeken naar een geschikte woning en de begeleiding van gerichte bezichtigingen;
- onderzoek en advisering over: de bouwkundige staat, de onderhouds-conditie, de marktwaarde en de reële aankoopwaarde, de buurt;
- onderzoek en advisering over de omgevingsfactoren zoals het bestemmingsplan en de milieu-/ bodemgesteldheid;
- onderzoek en advisering over de juridische en financiële aspecten van de woning;
- het bespreken met jou en uitvoeren namens jou van de onderhandelingsstrategie;
- de controle op de koopakte en alle andere belangrijke documenten;
- het uitvoeren van een inspectie voorafgaand aan de overdracht;
- de overdracht (transport) van de woning bij de notaris;
- nazorg als je nog hulp of advies nodig hebt.

In deze bijzondere woningmarkt moet je er soms snel bij zijn, je wilt niet wachten en je kunt ons daarom onbeperkt meenemen en raadplegen voor adviezen over je nieuwe woning. Wannéér je koopt maakt niet uit, je betaalt ons pas bij de overdracht. De kosten hiervoor bedragen vanaf 1.995 euro inclusief BTW. Koop je een woning uit ons eigen woningaanbod, dan kunnen wij niet optreden als aankoopmakelaar.

AANKOOP KANTERS GARANTIEMAKELAARS

Alle bedragen zijn consumentvriendelijk dus inclusief BTW en geen verborgen overige kosten.

NVM

Veelgestelde vragen

1. Wanneer ben ik in onderhandeling?
Je bent officieel in onderhandeling als de verkoper reageert op jouw bod. Bijvoorbeeld als de verkoper een tegenbod doet. Als de verkopende makelaar aangeeft dat hij jouw bod met de verkoper zal overleggen, betekent dat dus nog niet dat je in onderhandeling bent.

2. Mag een makelaar doorgaan met bezichtigen als er al over een bod onderhandeld wordt?
Dat mag. Een onderhandeling hoeft nog niet tot een verkoop te leiden. De verkoper kan daarnaast graag willen weten of er meer belangstelling is. De eerste bieder hoeft nog niet de beste te zijn. Daarom gaan de bezichtigingen door. Er mag ook met meer dan één gegadigde tegelijk worden onderhandeld. De makelaar moet dat dan wel duidelijk gemeld hebben. Vaak zal de verkopende makelaar aan belangstellenden vertellen dat hij, zoals dat heet, 'onder bod' is. Een belangstellende mag dan wel een bod uitbrengen, maar krijgt daar geen antwoord op tot de onderhandeling met de eerste geïnteresseerde beëindigd is. De makelaar zal geen mededelingen doen over de hoogte van biedingen, dit zou overbieden kunnen uitlokken.

3. Kan een verkoper de vraagprijs van een woning tijdens de onderhandeling verhogen?
Het antwoord is ja. Als de vraagprijs alleen een uitnodiging is tot het doen van een bod (zie ook vraag 5), dan kan de verkoper ook besluiten de vraagprijs te verlagen of te verhogen. Tijdens een onderhandeling doen partijen vaak over en weer biedingen. Als de potentiële koper een tegenbod doet wat afwijkt van het bod dat de verkopende partij eerder heeft gedaan, dan vervalt dit eerdere bod van de verkopende partij. Dus ook als partijen 'naar elkaar toekomen' in het biedingproces, kan de verkoper ineens besluiten om toch zijn tegenbod weer te verhogen en de koper om zijn bod weer te verlagen.

4. Hoe komt de koop tot stand?
Als verkoper en koper het eens worden over de belangrijkste zaken bij de koop (prijs, opleveringsdatum en ontbindende voorwaarden) dan legt de verkopend makelaar de afspraken schriftelijk vast in de koopakte. Ontbindende voorwaarden zijn een belangrijk onderwerp. Je krijgt als koper niet automatisch een ontbindende voorwaarde voor de financiering, dit moet je melden bij het uitbrengen van jouw bod. Het is belangrijk dat de partijen het ook eens zijn over aanvullende afspraken en ontbindende voorwaarden voordat de koopakte wordt opgemaakt. Naast de eerder genoemde punten worden meestal nog enkele aanvullende afspraken in de koopakte opgenomen, denk bijvoorbeeld aan een boeteclausule. Zodra verkoper en koper de koopakte hebben ondertekend en de koper (of eventueel de notaris) een kopie van de akte heeft ontvangen, treedt voor de particuliere koper de wettelijke bedenktijd in werking. Binnen deze bedenktijd kan de koper alsnog afzien van de aankoop van de woning. Ziet de koper tijdens deze bedenktijd niet af van de koop, zijn de financiën rond en vormen ook eventuele andere ontbindende voorwaarden geen obstakel meer, dan zal op de afgesproken opleveringsdatum de overdracht plaatsvinden bij de notaris.

5. Als ik de vraagprijs bied, moet de verkoper de woning dan aan mij verkopen?
Over deze vraag bestaan veel misverstanden. Het hoogste rechtscollege, de Hoge Raad, heeft bepaald dat als je de vraagprijs uit een advertentie of een woongids biedt, je dan een bod doet. De vraagprijs wordt dus gezien als een uitnodiging tot het doen van een bod. De verkoper kan dan nog beslissen of hij jouw bod wel of niet aanvaardt of dat hij zijn makelaar een tegenbod laat doen.

6. Mag een makelaar tijdens de onderhandeling het systeem van verkoop wijzigen?
Dat mag. Één van de partijen mag de onderhandeling beëindigen. Soms zijn er zoveel belangstellenden die de vraagprijs bieden of benaderen, dat het moeilijk is te bepalen wie de beste koper is. In dat geval kan de verkopende makelaar, natuurlijk in overleg met de verkoper, besluiten de lopende onderhandeling af te breken en de biedprocedure te wijzigen. Uiteraard dient hij eerst de eventueel gedane toezeggingen na te komen (zie ook vraag 8). De makelaar kiest vervolgens bijvoorbeeld voor een inschrijvingsprocedure. Alle bieders hebben dan een gelijke kans om een hoogste bod uit te brengen.



Zorgeloos van
je nieuwe woning genieten

7. Wat is een optie?

Een optie in juridische zin geeft een partij de keuze om door een eenzijdige verklaring een koopovereenkomst met een andere partij te sluiten. Partijen zijn het dan wel eens over de voorwaarde van de koop, maar de koper krijgt bijvoorbeeld nog een week bedenktijd. Bij de aankoop van een nieuwbouwwoning is zo'n optie nog wel gebruikelijk. Bij het aankopen van een bestaande woning niet. Het begrip 'optie' wordt daarbij vaak ten onrechte gebruikt. Dan heeft het de betekenis van bepaalde toezeggingen die een verkopende NVM-makelaar kan doen aan een belangstellende koper tijdens het onderhandelingsproces. Zo'n toezegging kan bijvoorbeeld inhouden dat een belangstellende koper een paar dagen de tijd krijgt om na te denken over een bod. De NVM-makelaar zal in de tussentijd proberen niet met een andere partij in onderhandeling te gaan. De belangstellende koper kan deze tijd gebruiken om een beter inzicht te krijgen in zijn financiering of in de gebruiksmogelijkheden van de woning. Een optie kun je niet eisen; de verkoper en verkopende NVM-makelaar beslissen zelf of er in een onderhandelingsproces bepaalde toezeggingen worden gedaan.

8. Dient de NVM makelaar met mij in onderhandeling te gaan, als ik als eerste een bezichtiging aanvraag of als eerste een bod uitbreng?

Het antwoord op deze vraag is nee. De verkopende NVM-makelaar bepaalt samen met de verkoper de verkoop-procedure. De verkopende NVM-makelaar heeft wel de verplichting je daarover te informeren. Het is verstandig als je serieus belangstelling hebt de NVM-makelaar te vragen wat jouw positie is. Dat kan veel teleurstelling voorkomen. Doet de NVM-makelaar je een toezegging, dan dient hij die na te komen.

Deze informatie is met de grootst mogelijke zorg samengesteld. Toch kunnen wij niet altijd voorkomen dat de informatie enigszins afwijkt van hetgeen je in of rond de woning ziet of heeft gezien. Dit kan met name gelden voor (bouw) tekeningen, schetsen, afmetingen en maatvoeringen. Hieraan kunnen dan ook geen rechten worden ontleend. Door ons wordt geen aansprakelijkheid aanvaard behoudens voor zover de door ons verplicht afgesloten beroepsaansprakelijkheidsverzekering in voorkomend geval aanspraak op een uitkering geeft. Vraagprijzen zijn kosten koper. Alle verstrekte informatie dien je in het kader van het BW niet te beschouwen als een aanbod, doch als een uitnodiging om in onderhandeling te treden. Voor een eventuele vermelding van onjuiste gegevens aanvaarden wij geen enkele aansprakelijkheid.

100% Hypotheken & Verzekeringen hebben alle **ingrediënten** voor een goed financieel advies.



Wat zijn de onmisbare ingrediënten van 100% Hypotheken & Verzekeringen:

- Profiteren van de laagste rente en snelle service.
- Bemiddeling voor nagenoeg alle hypotheekaanbieders in Nederland en professioneel advies van een erkend hypothecair planner.
- Geheel ontzorgen om jouw woning te verduurzamen.
- De advies en bemiddelingskosten zijn altijd op maat en voor iedere situatie scherp geprijsd.

Wij maken graag een afspraak met jou, neem gerust vrijblijvend contact met ons op.

Afspraken in de avond zijn mogelijk, op locatie maar ook webcamadvies, aan jou de keuze!



Met onze kantoren in Rijen en Dongen is er altijd wel een kantoor bij jou in de buurt.

Hoofdstraat 50B
5121 JG Rijen
0161 - 85 13 90

Monseigneur Poelsstraat 7
5103 BD Dongen
0162 - 31 68 48

info@100procenthypotheken.nl
www.100procenthypotheken.nl



Kanters Garantiemakelaars

jouw Garantiemakelaar

Wij zijn een dynamisch, actief en full service operend makelaarskantoor. Je bent bij ons aan het juiste adres voor aan- en verkoop, huur- en verhuur, maar ook voor taxaties.

Door onze jarenlange ervaring op de woningmarkt van Dongen en omliggende plaatsen zijn wij van vele markten thuis. Wij kennen de markt én de mensen en kunnen zo de perfecte match maken. Niet voor niets heeft Kanters Garantiemakelaars een goede naam opgebouwd in Dongen en omgeving.

Onze aanpak is eerlijk, persoonlijk en effectief, dat is waar wij voor staan en voor gaan. Als Garantiemakelaar bieden wij je ook nog eens vijf krachtige garanties! Hierdoor onderscheiden wij ons van de andere makelaarskantoren.

Wil je kennismaken of heb je verhuisplannen? Kom eens langs op ons kantoor. Je bent van harte welkom. Bellen mag natuurlijk ook 0162-31 55 51.

Bent u na het inzien van deze brochure nieuwsgierig geworden naar deze woning, dan nodigen wij u graag uit om contact op te nemen met Kanters Garantiemakelaars, 0162 - 31 55 51

U bent welkom op kantoor:
ma t/m vr: 08.30u tot 13.00u en van 13.30u tot 17.30u.

KANTERS GARANTIEMAKELAARS

Adresgegevens

Mgr. Poelsstraat 9

5103 BD, Dongen

Wij zijn bereikbaar via:

0162-315551

info@kanters.net

www.kanters.net

Aantekeningen



Interesse
in deze woning?

Neem contact met ons op voor meer informatie.

0162-315551

info@kanters.net

www.kanters.net

KANTERS GARANTIEMAKELAARS

Kanters Garantiemakelaars
Mgr. Poelsstraat 9
5103 BD, Dongen

0162-315551
info@kanters.net
www.kanters.net

NVM