

JEKER 30
5032 AW TILBURG

VRAAGPRIJS € 425.000 K.K.

GerritseMakelaardij

TILBURG: 013 580 20 70 | INFO@GERRITSEMAKELAARDIJ.NL | WWW.GERRITSEMAKELAARDIJ.NL

BERKEL-ENSCHOT: 013 440 02 60 | WONEN@GERRITSEMAKELAARDIJ.NL | WWW.GERRITSEMAKELAARDIJ.NL

TYPE WONING	HOEKWONING
WOONOPPERVLAKTE	CIRCA 99 M^2
PERCEELOPPERVLAKTE	225 M^2
INHOUD	CIRCA 351 M^3
SLAAPKAMERS	2
KAMERS	3
LIGGING TUIN	ZUIDOOST
WARM WATER / VERWARMING	ZONNEBOILER MET VERWARMINGS-, ELEMENT, AIRCO, OPEN HAARD
BOUWJAAR	1981
ISOLATIE / ENERGIELABEL	DAKISOLATIE, MUURISOLATIE, VLOERISOLATIE, GEDEELTELIJK DUBBEL GLAS/ LABEL A
VRAAGPRIJS	€ 425.000,- KOSTEN KOPER

Levensloopbestendig wonen op een prachtige locatie in De Blaak!


Op een bijzonder gunstige locatie in de geliefde woonwijk De Blaak ligt deze aantrekkelijke hoekwoning met het karakter van een semi-bungalow. De woning is oorspronkelijk gebouwd met een slaapkamer en badkamer op de begane grond. De voormalige slaapkamer is bij de woonkamer betrokken, maar kan op eenvoudige wijze weer als slaapkamer worden ingericht. Daarmee biedt deze woning uitstekende mogelijkheden om volledig gelijkvloers te wonen, met daarnaast nog twee slaapkamers en een tweede badkamer op de verdieping.

De woning beschikt verder over een dubbele carport, een garage, een gezellige woonkamer met openhaard en een verrassend royale, privacy biedende achtertuin. Ook zijn er airconditioning en zonnepanelen aanwezig.

De ligging is zonder meer aantrekkelijk! Op steenworp afstand bevinden zich het winkelcentrum, basisscholen en diverse andere dagelijkse voorzieningen. Bovendien ligt de woning in een groene, ruim opgezette woonomgeving en geniet het perceel van een vrije ligging aan de zijkant, grenzend aan een parkeerterrein.

Via de dubbele carport en de overdekte entree bereikt u de hal met trapopgang, een separate toiletruimte en toegang tot de badkamer, voorzien van een douchecabine en een wastafelmeubel.



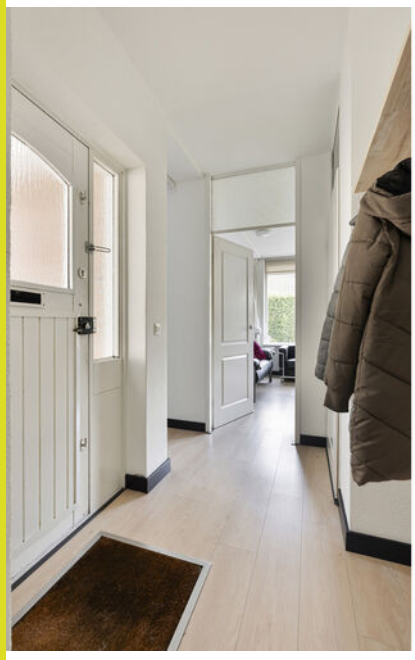





Begane grond

De gezellige, L-vormige woonkamer biedt volop ruimte voor een comfortabele zithoek aan de tuinzijde en een sfeervol eetgedeelte. De openhaard met en glazen deur vormt een aangenaam middelpunt en zorgt voor extra warmte en gezelligheid. De woonkamer is afgewerkt met een laminaatvloer en staat in open verbinding met de keuken.

Een bijzonder pluspunt is de mogelijkheid om op de begane grond weer een slaapkamer te realiseren. Oorspronkelijk was deze ruimte als slaapkamer ingericht, maar deze is in de loop der jaren bij de woonkamer betrokken. Door de oorspronkelijke indeling te herstellen, ontstaat opnieuw een slaap- en badkamer op de begane grond. Een aantrekkelijke mogelijkheid voor wie gelijkvloers wil wonen, zonder afstand te doen van de ruimte en het comfort van een volwaardige gezinswoning.

De open keuken heeft een eenvoudige maar nette inrichting en is voorzien van diverse inbouwapparatuur, waaronder een inductiekookplaat, afzuigkap, combimagnetron, vaatwasser, koelkast en vriezer. Een extra werkblad biedt aanvullende werkruimte en bovendien is er toegang tot een praktische trapkast. De aanwezige airconditioning zorgt voor extra comfort.













Eerste verdieping

De overloop biedt toegang tot twee slaapkamers, een tweede badkamer met douche en een separate toiletruimte met hangcloset. De praktisch opbergzolder, die bereikbaar is via de vlizotrap, is aanwezig in de grote slaapkamer. De omvormer en zonneboiler bevindt zich op de eerste verdieping op de overloop. Tevens bevindt hier ook extra opbergruimte.

Tuin, carport en garage

Ook buiten heeft deze woning veel te bieden. De royale, gezellige achtertuin biedt volop privacy en vormt een heerlijke plek om in alle rust van het buitenleven te genieten.

Aan de voorzijde beschikt de woning over een dubbele carport, waardoor meerdere auto's comfortabel op eigen terrein kunnen worden geparkeerd. Aansluitend bevindt zich de garage, voorzien van elektra en twee lichtkoepels die zorgen voor aangename natuurlijke lichtinval. Ideaal voor het stallen van fietsen, het opbergen van spullen of als hobbyruimte.

Een heerlijke plek in De Blaak

De Blaak staat bekend om haar groene karakter, ruime opzet en uitstekende voorzieningen. Winkels, scholen en recreatiemogelijkheden bevinden zich op korte afstand, terwijl ook het centrum van Tilburg en de uitvalswegen goed bereikbaar zijn.

Jeker 30 is een woning met toekomstperspectief: comfortabel wonen met alle belangrijke voorzieningen op de begane grond, de mogelijkheid van een extra slaapkamer beneden en volop ruimte op de verdieping. Een bijzonder aantrekkelijke combinatie voor zowel gezinnen als kopers die graag levensloopbestendig willen wonen!
































Wij zijn pas tevreden als jij dat bent.
Daar gaan we voor.
Wij vinden dat lekker en gezond eten ook goedkoop moet zijn.
DE BLAAK
WINKELCENTRUM







PLATTEGROND PERCEEL



Aan de plattegronden kunnen geen rechten worden ontleend
© Zibber www.zibber.nl

PLATTEGROND BEGANE GROND




Aan de plattegronden kunnen geen rechten worden ontleend
© Zibber www.zibber.nl

PLATTEGROND 1E VERDIEPING



Aan de plattegronden kunnen geen rechten worden ontleend
© Zibber www.zibber.nl

PLATTEGROND ZOLDER

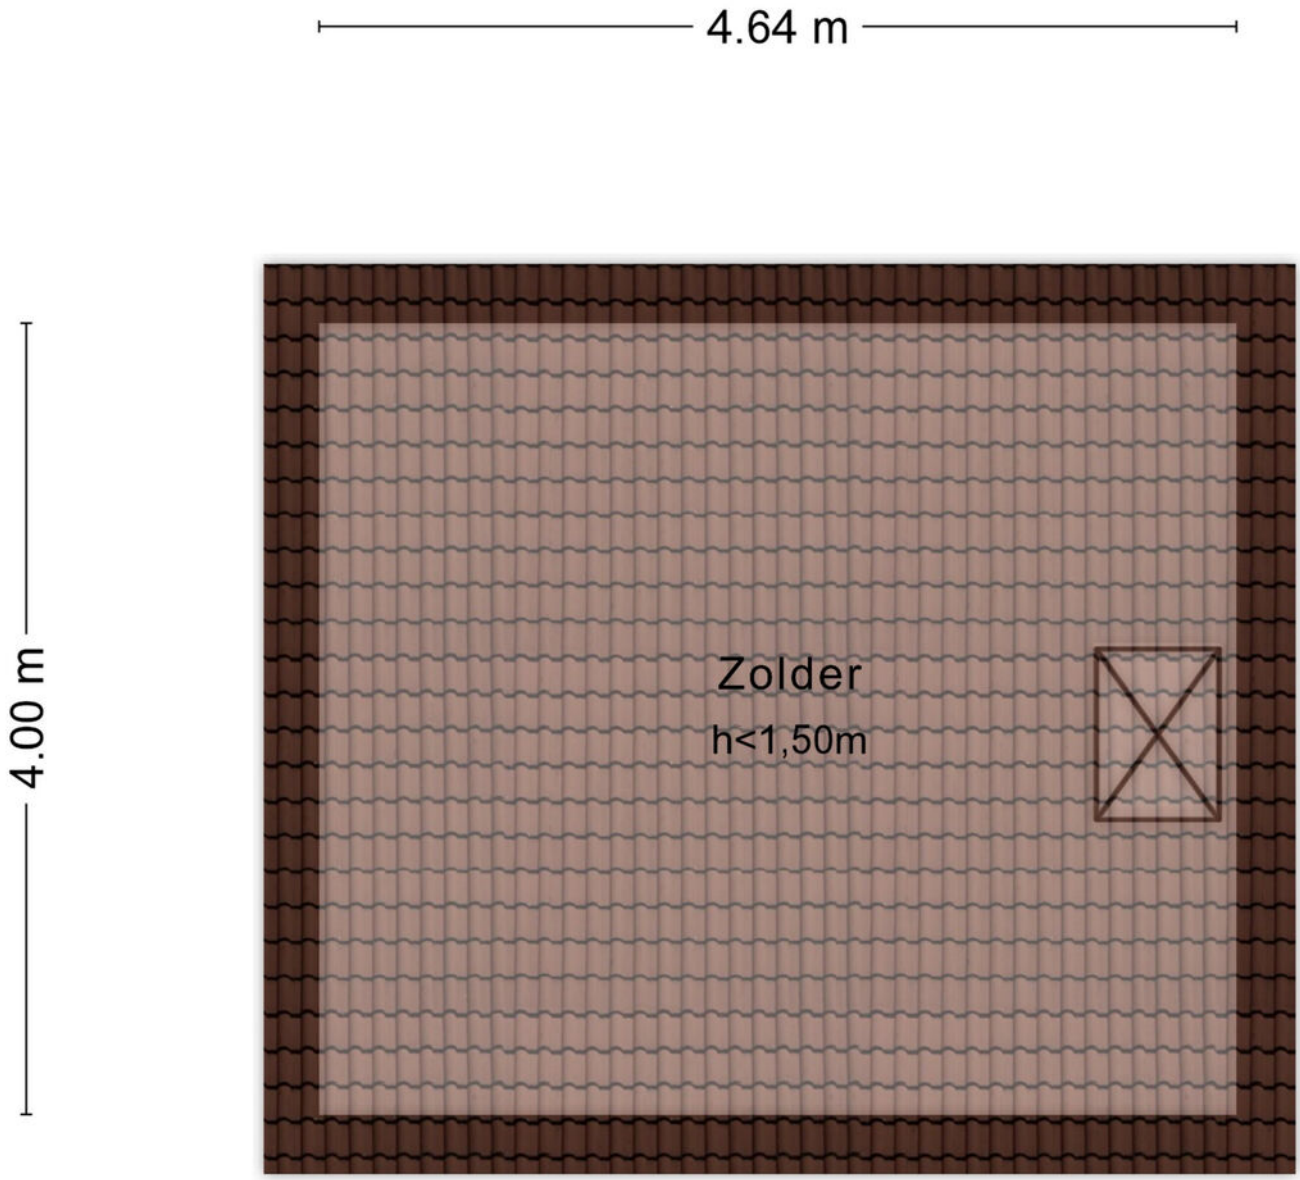

Aan de plattegronden kunnen geen rechten worden ontleend

© Zibber www.zibber.nl

KADASTRALE KAART

Kadastrale kaart

Uw referentie: ---



Deze kaart is noordgericht

12345 Perceelnummer

25 Huisnummer

Vastgestelde kadastrale grens

Voorlopige kadastrale grens

Administratieve kadastrale grens

Bebouwing

Schaal 1: 500


Kadastrale gemeente	Tilburg
Sectie	AA
Perceel	1669


kadaster


Voor een eensluidend uittreksel, geleverd op 2 november 2026
De bewaarder van het kadaster en de openbare registers

Aan dit uittreksel kunnen geen betrouwbare maten worden ontleend.
De Dienst voor het kadaster en de openbare registers behoudt zich de intellectuele eigendomsrechten voor, waaronder het auteursrecht en het databankenrecht.

LOCATIE OP DE KAART

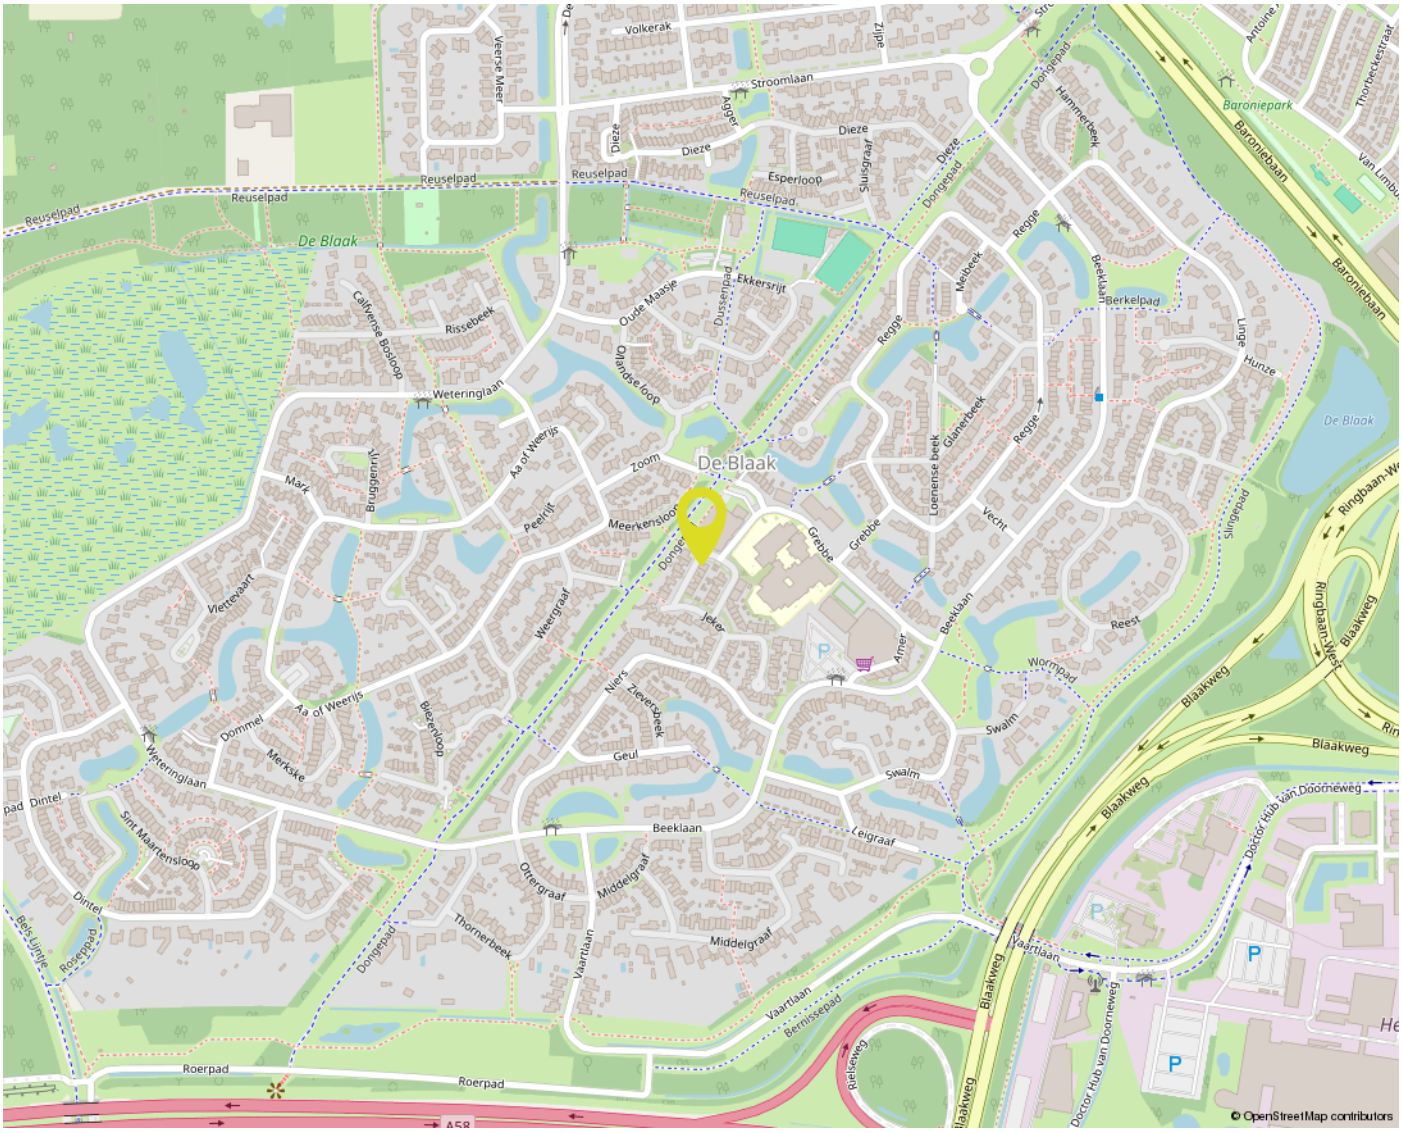

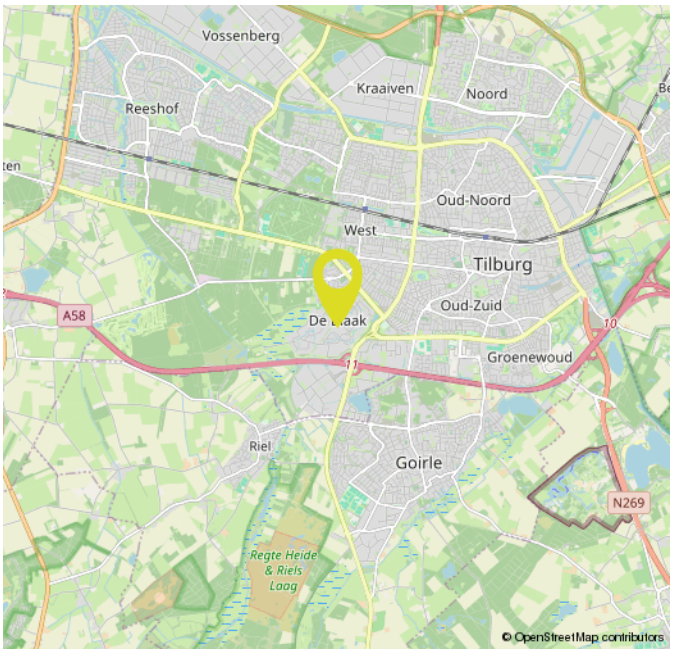

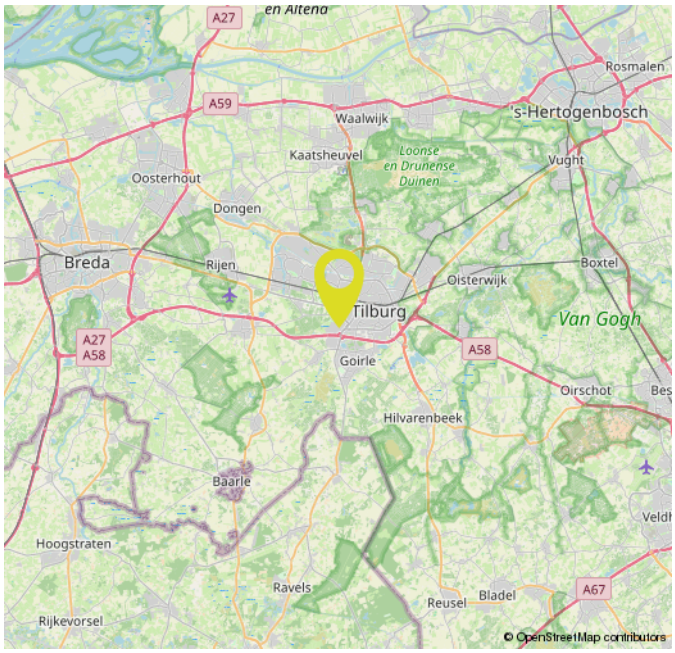

OVER ONS



Bij Gerritse Makelaardij voelen we ons als een vis in het water in Tilburg en omgeving. Hier zijn we thuis. Deze markt kennen we van haver tot gort. Al jaren helpen we er mensen met de aankoop, verkoop en taxatie van woningen. Daardoor hebben we inmiddels een groot netwerk opgebouwd en dat zorgt er weer voor dat we mooi onroerend goed in portefeuille hebben.

Toch blijft onze grootste toegevoegde waarde ons enthousiasme en de wil niets minder dan het allerbeste resultaat voor u te behalen. Aan de ene kant door zaken voortvarend voor u te regelen, aan de andere kant door juist rustig de tijd voor u nemen. Alleen door goed te luisteren en door te vragen komen we er namelijk achter wat uw wensen echt zijn. Voor ons is het daarbij niet meer dan logisch dat we ons houden aan afspraken en dat we goed voor u bereikbaar zijn. Ook als u na aan- of verkoop nog met een vraag zit.

EXTRA INFORMATIE

Een huis kopen doet u niet elk jaar
Wij gaan ervan uit dat u, vóórdat u een bod uitbrengt op de woning, onderzoek heeft verricht naar alle aspecten die in het algemeen en voor u in het bijzonder van belang zijn bij het nemen van uw aankoopbeslissing. Daartoe behoort uiteraard het bestuderen van deze informatie, het inwinnen van informatie bij de gemeente en een onderzoek naar uw financiële mogelijkheden. Verzekert u zich ervan dat alle voor u belangrijke zaken ter sprake komen. Schroomt u niet om onze medewerker om tekst en uitleg te vragen over de woning en de te volgen procedure. Vaak is het verstandig u te laten vertegenwoordigen door een collega (NVM-)makelaar, die uw belangen in het aankoopproces behartigt.

Het uitbrengen van een bod
Bij het uitbrengen van een bod is niet alleen het bedrag van belang, maar dient u zich ook duidelijk uit te spreken over o.a. de navolgende zaken:
- de datum van aanvaarding
- evt. overname roerende zaken
- evt. ontbindende voorwaarde(n)

N.B. Over ontbindende voorwaarde(n) moeten partijen het eens zijn vóór of tijdens de (mondelinge) koop. Als bieder krijgt u niet automatisch een ontbindende voorwaarde voor financiering. U dient dit expliciet bij uw bod te vermelden.

Indien koper en verkoper het over alle hierboven genoemde zaken eens zijn, is er een mondelinge overeenkomst. Een mondelinge overeenstemming tussen de particuliere verkoper en de particuliere koper is niet rechtsgeldig. Met andere woorden: er is geen koop. Er is pas sprake van een rechtsgeldige koop als de particuliere verkoper en de particuliere koper de koopovereenkomst hebben ondertekend. Dit vloeit voort uit artikel 7:2 Burgerlijk Wetboek. Een bevestiging van de mondelinge overeenstemming per e-mail of een toegestuurd concept van de koopovereenkomst wordt overigens niet gezien als een ‘ondertekende koopovereenkomst’. Voor de rechtsgeldigheid van de overeenkomst moet deze schriftelijk worden vastgelegd. Na overhandiging van de door beide partijen ondertekende akte aan de koper begint de volgende dag om 00.00 uur ’s morgens voor de koper een bedenktijd van drie dagen. Tenzij anders vermeld, zal de koopakte worden opgemaakt door Gerritse Makelaardij, conform de modelkoopakte, opgesteld door de Nederlandse Vereniging van Makelaars in onroerende goederen en vastgoeddeskundigen (NVM), de Consumentenbond en de Vereniging Eigen Huis.

Asbest- en/of ouderdomsclausule
De mogelijkheid bestaat dat er, indien van toepassing, een asbest- en/of ouderdomsclausule zal worden opgenomen in de koopakte.

Waarborgsom / Bankgarantie
In de op te stellen koopakte zal worden opgenomen dat de koper een waarborgsom stort of een bankgarantie stelt gelijk aan 10% van de koopsom.

Onderzoeksplicht
De onroerende zaak moet bij de eigendomsoverdracht de feitelijke eigenschappen bezitten die voor een normaal gebruik nodig zijn. Verkoper staat in voor de afwezigheid van gebreken die dit normale gebruik belemmeren, tenzij deze bij koper kenbaar waren op het moment dat de koopovereenkomst tot stand kwam. Voor de afwezigheid van andere (verborgen) gebreken hoeft verkoper in beginsel niet in te staan. Het risico hiervoor berust bij de koper. Een koper wordt desgewenst in de gelegenheid gesteld om voorafgaande aan de aankoop het nodige onderzoek te doen.

Lijst van zaken
Bij de koopakte behoort een lijst waarop zaken staan die bij de koop zijn inbegrepen. Voor zover deze lijst bij deze documentatie is gevoegd, is deze onder voorbehoud van tussentijdse wijzigingen.

Ná de bezichtiging
Een bezichtiging is ook voor de verkoper een spannende aangelegenheid. Wij stellen het daarom zeer op prijs als u uw bevindingen binnen enkele dagen na bezichtiging aan ons kenbaar maakt.

Documentatie
Deze documentatie is met zorg samengesteld. Voor de juistheid van de verstrekte informatie, tekeningen, afmetingen etc. zijn wij in de regel in grote mate afhankelijk van derden en wij, noch de verkoper, aanvaarden dienaangaande enige aansprakelijkheid.

Energieprestatiecertificaat
Verkoper draagt ten tijde van de notariële overdracht zorg voor een definitief energielabel. Het niet hebben van een gevalideerd label is voor rekening en risico van verkoper.

MAKELAAR ALS POORTWACHTER

De makelaar als poortwachter
Het is u wellicht opgevallen dat wij sinds kort veel vragen stellen. Dit komt doordat de overheid sinds 25 juli 2018 makelaars (eerder waren het vooral banken) de rol van poortwachter heeft gegeven. Voor u en ons heeft dit de nodige veranderingen en verantwoordelijkheden meegebracht.

Waarom vragen wij wat we vragen?
Op basis van de Wwft moeten wij al onze klanten identificeren en die identiteit verifiëren (of u nu een particulier bent of een zakelijke klant). Kortom: wij moeten weten met wie wij zaken doen. Voor zakelijke klanten moeten we ook de hele bedrijfsstructuur in kaart brengen en achterhalen wie de UBO's (uiteindelijke belanghebbende) achter een organisatie zijn.

Naast het identificeren en verifiëren brengen wij in kaart waar u woont, waar uw bedrijf gevestigd is en/of waar de UBO's wonen. Als u een zakelijke klant bent willen wij weten in welke branche u actief bent en wat u producten en diensten zijn die u aanbiedt. Waarom? Dat alles heeft te maken met het feit dat er landen zijn met een verhoogd risico op witwassen en/of financiering van terrorisme. Maar ook bepaalde branches worden gekenmerkt met een verhoogde kans op witwassen en terrorismefinanciering.

Waarom wordt er gevraagd naar de herkomst van gelden?
We zijn er dan nog niet, want hoe gaat u de aankoop financieren? Waar komt het geld vandaan? Zo'n vraag zorgt wellicht voor onbegrip bij u, maar helaas zijn wij het verplicht om te achterhalen wat de herkomst is van het geld waarmee u uw aankoop gaat financieren. Waarom? Omdat we van de wetgever moeten vaststellen dat u met uw aankoop geen geld wilt witwassen. Daarnaast moeten we ook nog cliëntenonderzoek doen naar de andere bij de aan-of verkoop betrokken partij.

Als we dit in kaart hebben gebracht voldoen wij aan onze verplichting vanuit de Wwft om een cliëntenonderzoek te doen voordat wij een aan- of verkoop laten plaatsvinden.

Melding ongebruikelijke transacties (MOT)
Wij zijn ook verplicht een melding te doen bij de FIU (Financial Intelligence Unit) Nederland, als we een vermoeden hebben van een (voorgenomen) ongebruikelijke transactie. Bijvoorbeeld als we geen reële verklaring van u krijgen over de herkomst van de gelden.

Wij begrijpen dat het cliëntenonderzoek om privacygevoelige informatie vraagt, vanuit wet- en regelgeving is dit vastgelegd en makelaars moeten hieraan voldoen. Het verzoek om deze informatie is niet in strijd met de AVG.

GerritseMakelaardij

NIEUWE BOSSCHEWEG 105
5017 JL TILBURG

013 580 20 70
INFO@GERRITSEMAKELAARDIJ.NL
WWW.GERRITSEMAKELAARDIJ.NL

RHIJNKANT 11-17
5056 JH BERKEL-ENSCHOT

013 440 02 60
WONEN@GERRITSEMAKELAARDIJ.NL
WWW.GERRITSEMAKELAARDIJ.NL