KORAALLAAN 10
BARENDRECHT



**Riante twee-onder-een-kapwoning
met inpandige berging, zonnige achtertuin
op het zuiden én een prachtige ligging
aan het water!**





WELKOM

Barendrecht-Nieuwenland

Bent u op zoek naar een ruime en goed onderhouden woning met volop wooncomfort, gelegen in een rustige en kindvriendelijke omgeving?
Dan is deze fraaie twee-onder-een-kapwoning absoluut het bekijken waard. De woning is gelegen op een royaal perceel van 241 m^2 eigen grond en biedt een heerlijke combinatie van ruimte, comfort en een fijne ligging aan het water. Bij binnenkomst ervaart u direct de royale opzet en aangename sfeer. De ruime woonkamer vormt het sfeervolle hart van de woning en biedt volop ruimte om gezellig samen te zijn. De prachtige eiken vloer en sfeervolle gashaard met fraaie zandstenen schouw zorgen voor een warme en karaktervolle ambiance. Via de grote schuifpui staat de woonkamer bovendien in directe verbinding met de tuin. De tuinkamer is een heerlijke aanvulling op de leefruimte en biedt eveneens toegang tot de achtertuin. Dankzij de grote raampartijen profiteert u hier van een prachtige natuurlijke lichtinval én een mooi zicht op de tuin en het water. De gezellige en compleet uitgeruste keuken bevindt zich aan de voorzijde van de woning.
Op de eerste verdieping bevinden zich drie royale slaapkamers en een complete badkamer, voorzien van onder andere een tweede toilet.
De tweede verdieping biedt nog eens twee ruime slaapkamers, beide voorzien van wastafelmeubel en airconditioning, waardoor ook op warme dagen een aangenaam binnenklimaat kan worden gecreëerd.
De fraai aangelegde achtertuin is zonder twijfel één van de grote pluspunten van deze woning. De tuin ligt direct aan het water en is op het zonnige zuiden gelegen. Dankzij de verschillende zitplekken kunt u hier op ieder moment van de dag heerlijk genieten van de zon of juist de schaduw.
Een fijne plek om te ontspannen, buiten te eten en volop van het buitenleven te genieten. Daarnaast beschikt de woning over een eigen oprit met parkeergelegenheid en een ruime inpandige berging. Wonen in de wijk Nieuweland betekent wonen in een rustige, groene en kindvriendelijke omgeving, met diverse voorzieningen binnen handbereik en een uitstekende bereikbaarheid. Kortom: een royale, sfeervolle en comfortabele twee-onder-een-kapwoning met veel leefruimte, een zonnige tuin aan het water en een heerlijke woonomgeving!





WOONOPPERVLAKTE

163 m²

INHOUD

631 m³

PERCEELOPPERVLAKTE

241 m²

BOUWJAAR

1998

KAMERS

6

SLAAPKAMERS

5

TYPE WONING:
2-onder-1-kapwoning

TUINLIGGING:
Zuid

ENERGIELABEL:
B

OPLEVERING:
in overleg



























































OMSCHRIJVING

BEGANE GROND
De voortuin is voorzien van sierbestrating. De oprit biedt parkeergelegenheid op eigen terrein voor twee auto's. Via een loopdeur heeft u direct toegang tot de inpandige berging.
Entree, hal met meterkast. De trap naar de verdieping is gerenoveerd en voorzien van sfeervolle verlichting. De toiletruimte is uitgerust met een hangcloset en fonteintje en gedeeltelijk betegeld in een stijlvolle wit/beige kleurstelling. Vanuit de hal heeft u toegang tot de inpandige berging en het woongedeelte.
De inpandige berging (ca. 15 m^2) is praktisch ingericht en voorzien van drie kasten met dubbele deuren, die onder andere kunnen worden gebruikt als opbergkasten. Daarnaast beschikt de berging over een aansluiting voor de wasmachine en droger, een vriezer en een uitstortgootsteen met koudwaterkraan.
De berging is afgewerkt met gietvloer, verwarmd en geïsoleerd en beschikt verder over een loopdeur naar de voortuin.
Riante en lichte, tuingerichte woonkamer met een prachtige eiken vloer en sfeervolle gashaard met fraaie zandstenen schouw, die samen zorgen voor een warme en karaktervolle ambiance. De grote schuifpui biedt een directe verbinding met de achtertuin en zorgt voor een fraaie lichtinval en een mooi uitzicht op de tuin. Aan de zijkant van de woning bevindt zich een ruime eetkamer/tuinkamer. Deze sfeervolle en multifunctionele ruimte leent zich uitstekend als formele eetkamer, gezellige tv-kamer of speelruimte voor de kinderen. Via een loopdeur bereikt u vanuit deze kamer de achtertuin.
De complete open keuken is gelegen aan de voorzijde van de woning en uitgevoerd in een praktische L-opstelling, aangevuld met een separate apparatenkast. De keuken beschikt over diverse inbouwapparatuur, waaronder een grote koelkast, inductiekookplaat met gaswokbrander, designafzuigkap, stoomoven, combimagnetron en vaatwasser. De enkele spoelbak is voorzien van een Quooker-kraan. De lichtbeige keukenfronten zijn gecombineerd met een stijlvol composiet aanrechtblad. De tegelvloer is voorzien van elektrische vloerverwarming. Inbouwspots en sfeerverlichting zorgen voor een warme en aangename sfeer.
De fraai aangelegde achtertuin, direct gelegen aan het water, is gesitueerd op het zonnige zuiden en biedt meerdere zitplekken. Hierdoor kunt u gedurende de dag heerlijk genieten van zowel de zon als de schaduw. Een fijne en sfeervolle plek om te ontspannen en gezellig samen te zijn met familie en vrienden.
De tuin is verzorgd aangelegd en voorzien van sierbestrating, diverse sierbeplanting, een buitenkraan en tuinverlichting. Aan de zijde van de tuinkamer bevindt zich een elektrisch bedienbaar zonnescherm. Ter hoogte van de grote schuifpui is een gezellige pergola gerealiseerd, voorzien van staanders en elektrisch bedienbare zonwering. Dankzij de verschillende zitplekken en beschutte mogelijkheden is hier op ieder moment van de dag een aangename plek te vinden.

EERSTE VERDIEPING
Ruime overloop met trap naar de 2e verdieping en toegang tot alle vertrekken.
Slaapkamer 1 (ca. 17 m^2) is gelegen aan de voorzijde van de woning en biedt volop ruimte. De kamer beschikt over een praktische drie-deuren schuifkastenwand.
Slaapkamer 2 (ca. 11 m^2) bevindt zich aan de achterzijde van de woning en is prettig van formaat.
Slaapkamer 3 (ca. 9 m^2) is gelegen aan de achterzijde van de woning en wordt momenteel gebruikt als praktische walk-in closet.
De slaapkamers 2 en 3 zijn voorzien van elektrisch bedienbare rolluiken.
Alle drie de slaapkamers zijn voorzien van een duurzame laminaatvloer en een nette ombouw rondom de radiatoren.
Moderne badkamer (ca. 6 m^2), uitgerust met een royaal wastafelmeubel met een grote wastafel en twee kranen, een spiegelkast met verlichting, een hangcloset, een ruime douchecabine met regendouche en een aparte badkamerkast. Een designradiator zorgt voor extra comfort. De badkamer is geheel betegeld in een beige/bruin kleurstelling en stijlvol afgewerkt met inbouwspots en praktische nisjes, die zorgen voor extra opbergruimte en een sfeervolle uitstraling.

TWEEDE VERDIEPING
De voorzolder biedt toegang tot twee slaapkamers. Via een praktische vlizotrap is de bergvliering bereikbaar, die extra bergruimte biedt.
Slaapkamer 4 (ca. 17 m^2) is gelegen aan de voorzijde van de woning en beschikt over een prettige natuurlijke lichtinval. De kamer is voorzien van een airconditioningsysteem en een praktische drie-deuren schuifkastenwand. Daarnaast beschikt de slaapkamer over een wastafelmeubel met wastafel en een koud- en warmwaterkraan.
Slaapkamer 5 (ca. 15 m^2) is gelegen aan de achterzijde van de woning en beschikt over een dakkapel met elektrisch bedienbaar rolluik, waardoor de kamer aangenaam ruime en licht is. Ook deze slaapkamer is voorzien van een airconditioningsysteem en een wastafelmeubel met wastafel en koud- en warmwaterkraan. In een vaste kast bevindt zich de opstelplaats van de cv-combiketel (Nefit, 2010).
Beide slaapkamers zijn afgewerkt met een duurzame laminaatvloer.

DETAILS VAN DE WONING

ALGEMENE INFO

Type woning	2-onder-1-kapwoning
Aantal kamers	6
Aantal slaapkamers	5
Bouwjaar	1998
Oplevering en aanvaarding	In overleg

ENERGIE & KOSTEN

Energielabel	B

OPPERVLAKTEN & INHOUD

Woonoppervlakte	163 m^2
Perceeloppervlakte	241 m^2
Inpandige bergruimte	15 m^2
Externe bergruimte	0 m^2
Gebouwgebonden buitenruimte	1 m^2
Inhoud	631 m^3


ZAKELIJKE LASTEN	BEDRAG
WOZ-waarde	€ 652.000,00
OZB (eigenaar)	€ 537,00
Waterschapslasten	€ 725,14
Afvalstoffenheffing/riool	€ 532,44 / € 293,52
Energie-/ waternota p.m.	€ 373,00 /€ 43,00

BIJZONDERHEDEN

- Bouwjaar 1998 en gelegen op een perceel van 241 m2 eigen grond;
- Degelijk gebouwd en beschikt over houten kozijnen met isolerende beglazing;
- Energielabel B geldig tot 31-08-2036;
- Verwarming en warm water middels Cv ketel Nefit (2010);
- Riante woonkamer en tuinkamer met massieve eiken vloer;
- Complete keuken voorzien van luxe inbouwapparatuur en afgewerkt met tegelvloer met elektrische vloerverwarming;
- Achtergevel voorzien van elektrisch bedienbaar zonnescherm en een elektrisch bedienbare pergola zonwering;
- Elektrisch bedienbare rolluiken op 1e verdieping aan de achterzijde;
- De slaapkamers op de 2e verdieping zijn voorzien van airconditioning met afstandsbediening;
- Moderne sanitaire voorzieningen;
- De 2e verdieping aan de achterzijde beschikt over een dakkapel met elektrisch bedienbaar rolluik;
- Parkeergelegenheid voor twee auto's op eigen oprit;
- De fraai aangelegde achtertuin aan het water en is gelegen op het zonnige zuiden;
- In de wijk Nieuweland kunt in alle rust wonen en toch ook genieten van de dynamiek van Barendrecht;
- Voor de dagelijkse boodschappen en diverse voorzieningen ligt het gezellige Muziekplein op loopafstand.

De informatie in deze brochure is door ons met zorg samengesteld, echter kan er door de makelaar geen aansprakelijkheid worden aanvaard voor onvolledigheid of onjuistheid van de gegevens en kunnen hieraan geen rechten worden ontleend. Nadrukkelijk is vermeld dat deze informatieverstrekking niet als een aanbieding of offerte mag worden beschouwd. Wenst u zekerheid over de informatie? Dan dient u zelf onderzoek te verrichten of uitdrukkelijk navraag te doen bij de betreffende makelaar die deze informatie heeft verkregen en uiteen kan zetten. REMAX Makelaarsgroep behartigt de belangen van de verkoper en adviseert om uw eigen Vastgoed Nederland makelaar mee te nemen.



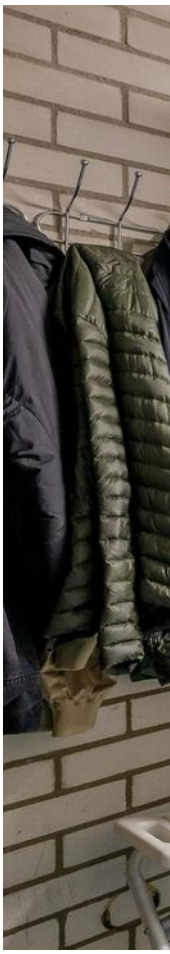























WONEN IN DE WIJK

NIEUWELAND

De wijk Nieuweland staat bekend om z'n kindvriendelijke opzet met veel eengezinswoningen.

Nieuweland is een van de grootste wijken in Barendrecht en bestaat uit 5 delen die naadloos in elkaar overlopen. In de wijk vind je veel eengezinswoningen, omdat daar destijds heel veel vraag naar was. De straten in Nieuweland hebben namen van componisten en instrumenten. Daarom wordt het ook wel de muziekbuurt genoemd.

Het is een ideale vestigingsplek voor jonge gezinnen. De wijk is zeer kindvriendelijk en ruim opgezet met veel groenstroken en kinderspeelplaatsen.







KADASTRALE KAART

Kadastrale kaart

Uw referentie: jhs



0 5 10 15 20 25m

Deze kaart is noordgericht

12345 Perceelnummer

25 Huisnummer

Vastgestelde kadastrale grens

Voorlopige kadastrale grens

Administratieve kadastrale grens

Bebouwing

Schaal 1: 500

Kadastrale gemeente	Barendrecht
Sectie	B
Perceel	5548

kadaster


Voor een eensluidend uittreksel, geleverd op 28 augustus 2026
De bewaarder van het kadaster en de openbare registers

Aan dit uittreksel kunnen geen betrouwbare maten worden ontleend.
De Dienst voor het kadaster en de openbare registers behoudt zich de intellectuele eigendomsrechten voor, waaronder het auteursrecht en het databankenrecht.


PLATTEGROND



PLATTEGROND

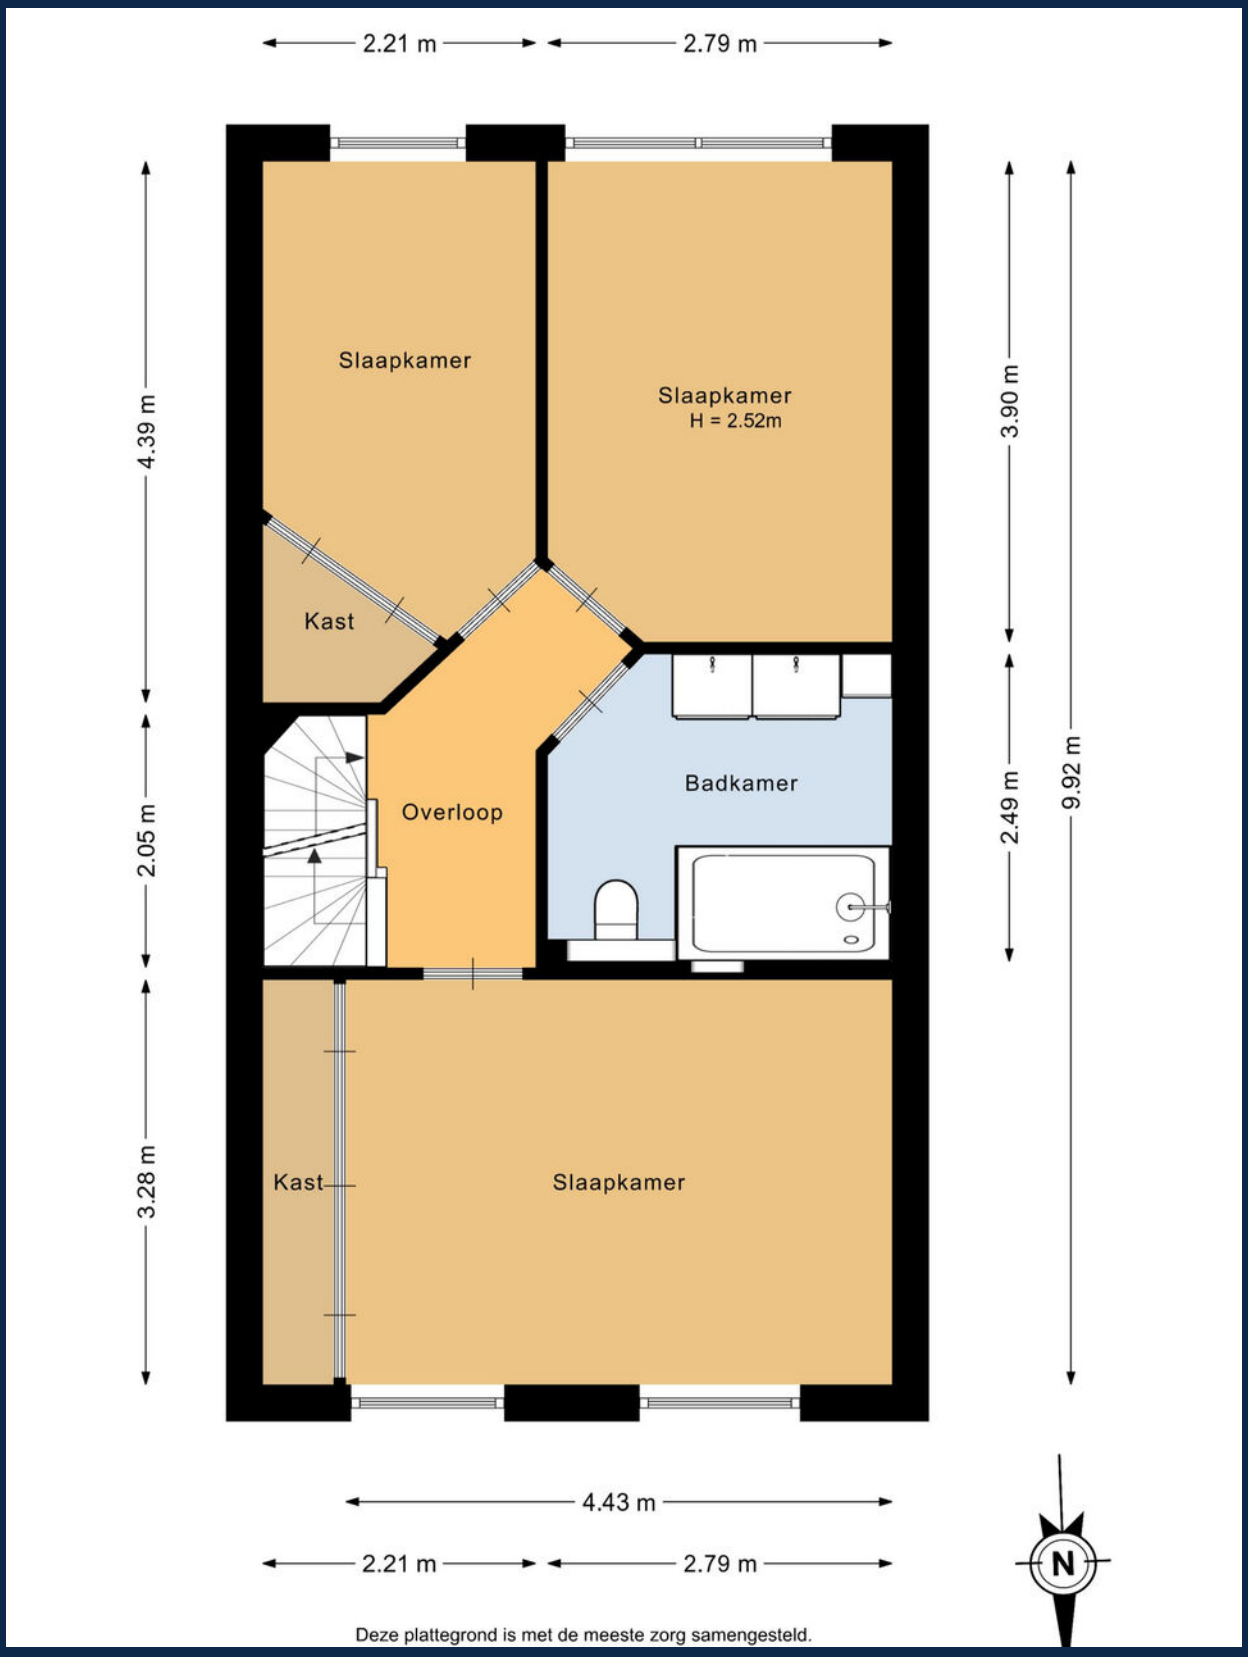


PLATTEGROND

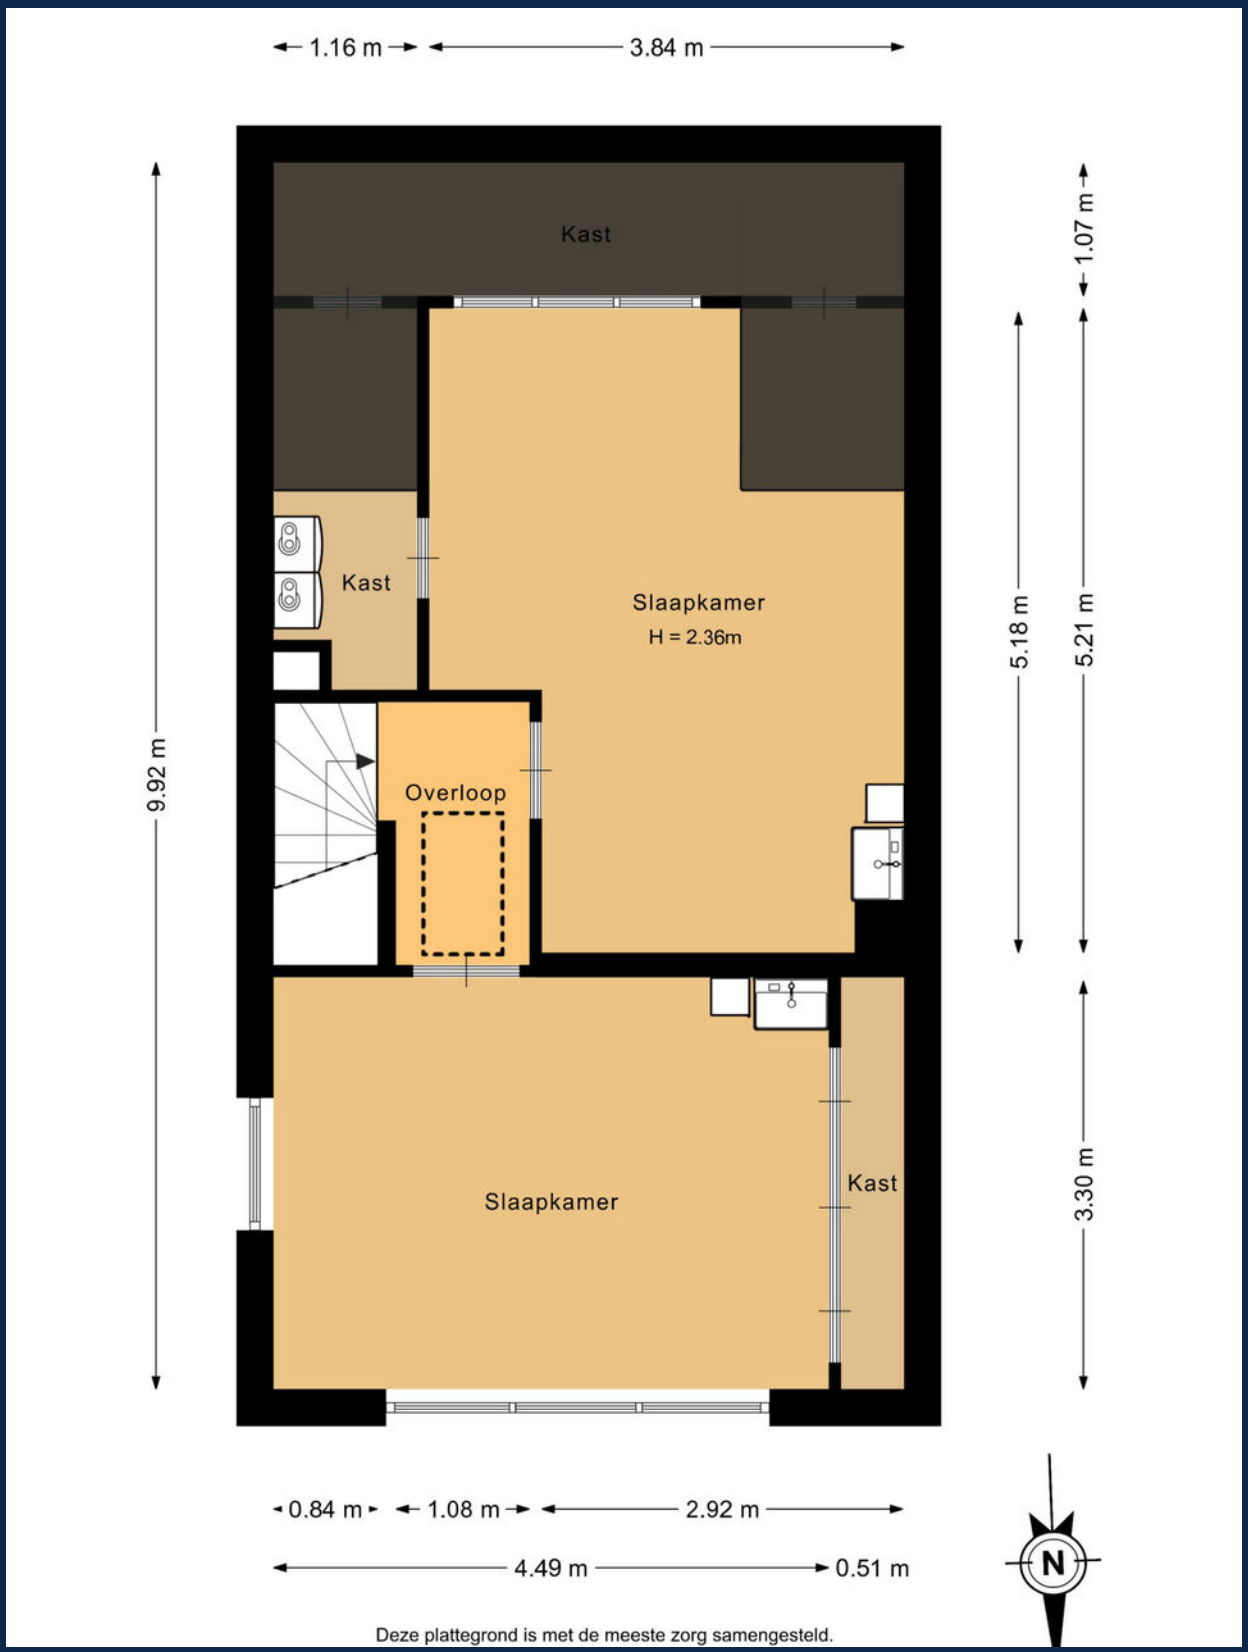

Deze plattegrond is met de meeste zorg samengesteld.

PLATTEGROND

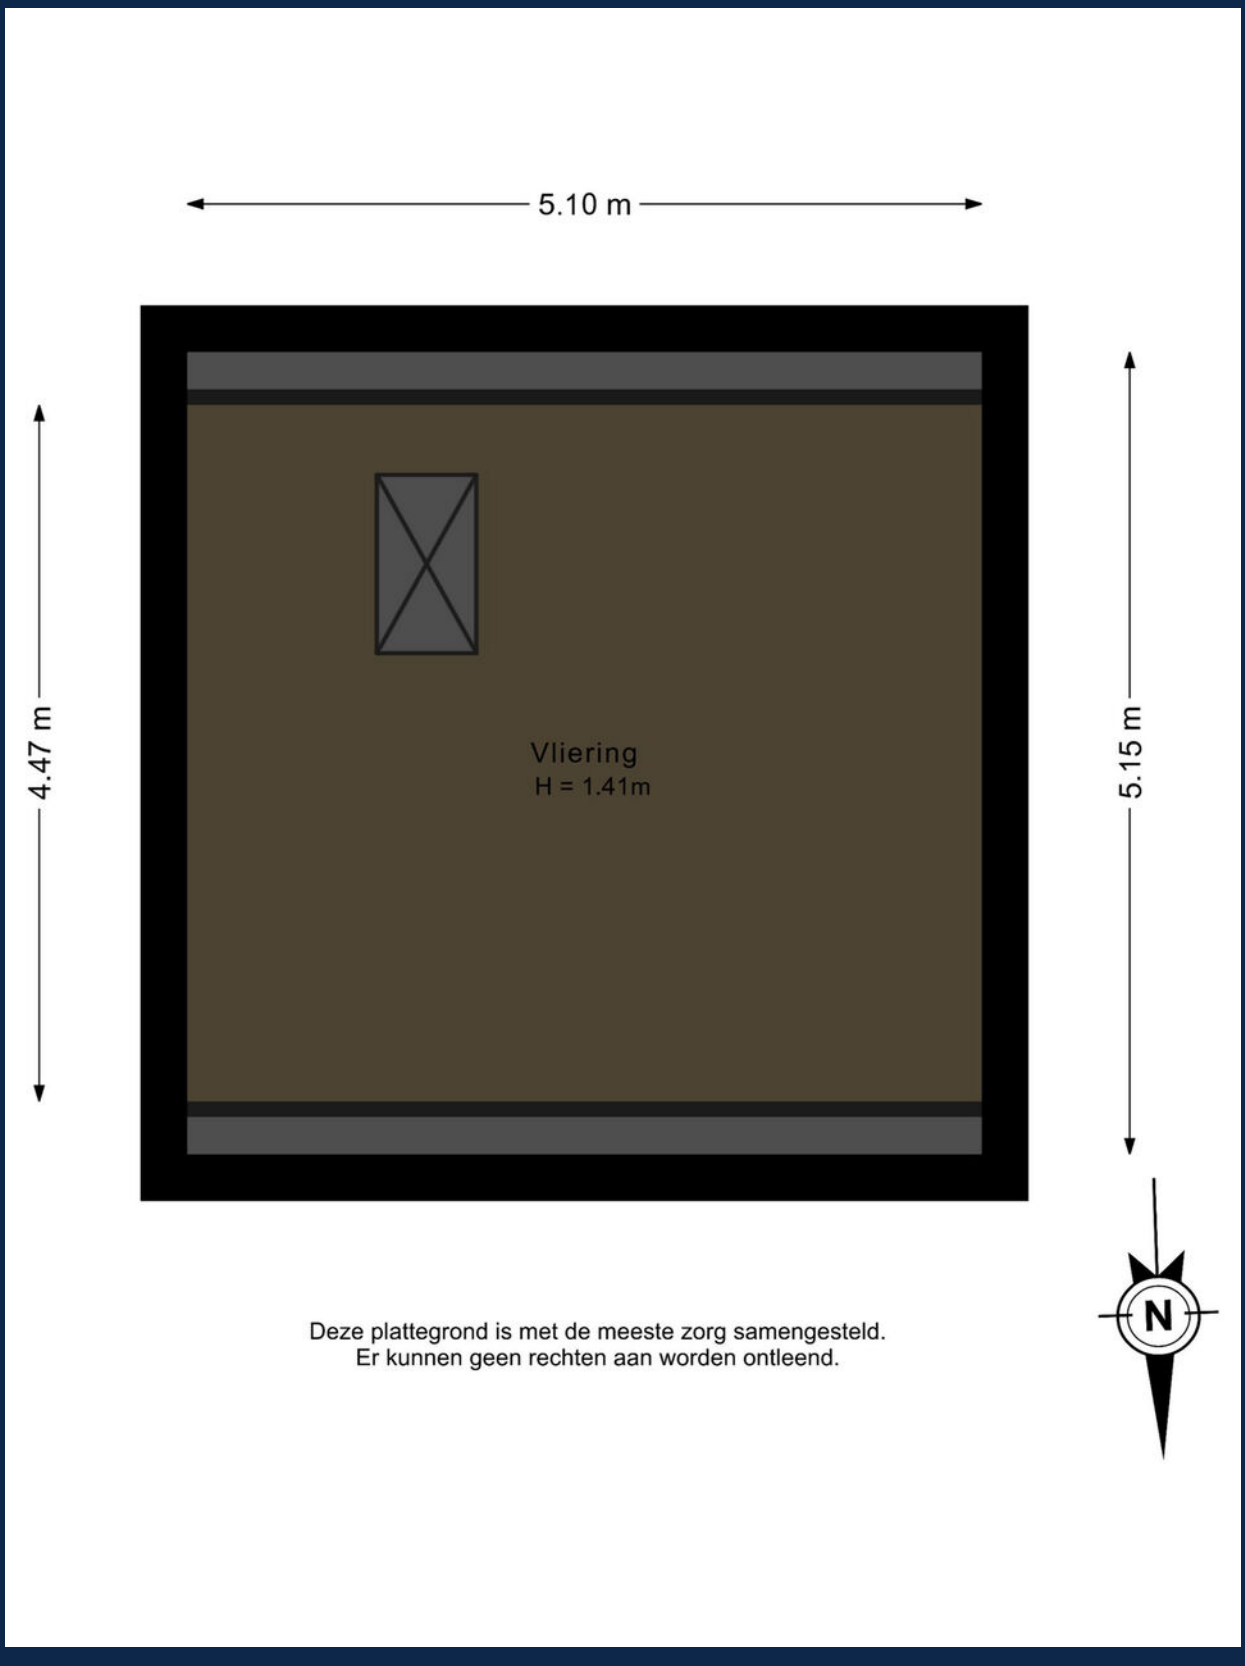

Deze plattegrond is met de meeste zorg samengesteld.
Er kunnen geen rechten aan worden ontleend.

HET KOPEN VAN EEN WONING

Wanneer u een woning gaat kopen, komen er veel zaken op u af. Onderstaand geven wij u een overzicht van de gangbare zaken, waar u bij het aankopen van een woning rekening mee kunt houden.

BEZICHTIGINGEN

Bezichtigingen vinden uitsluitend plaats na het maken van een afspraak met REMAX Makelaarsgroep, worden altijd in het bijzijn van een makelaar gedaan en zijn geheel vrijblijvend.

Bezichtigingen vinden bij voorkeur overdag plaats. Als dit niet lukt, kunt u ook een afspraak maken voor in de avonduren of op zaterdag. Let er wel op, dat het in de winter al vroeg donker wordt en u daarom ‘s avonds een minder goede indruk van de woning krijgt.

Het is gebruikelijk dat een geïnteresseerde een aantal dagen na de bezichtiging een reactie doorgeeft aan de makelaar. Negatief? Geen probleem, maar dan is de verkoper daar in ieder geval van op de hoogte. Positief? Dan maakt u met de makelaar afspraken over hoe verder te handelen, een 2e bezichtiging bijvoorbeeld.

UITBRENGEN VAN EEN BOD OP EEN WONING

Wanneer u interesse heeft in deze woning zult u het met de verkoper eens moeten worden over een aantal zaken zoals de prijs, de aanvaardingsdatum en eventuele overige voor-waarden (b.v. een financieringsvoorbehoud). Alles begint met het uitbrengen van een bod, waarin al deze zaken genoemd worden. Een bod kunt u mondeling, per e-mail of schriftelijk uitbrengen. Wanneer de verkoper akkoord gaat met uw voorstel, dan heeft u in principe de woning gekocht.

KOOPAKTE

Bent u tot overeenstemming gekomen? Gefeliciteerd! Dan wordt nu de koopakte opgesteld, waarin de gemaakte afspraken bevestigd worden. De basis hiervoor is de vastgestelde koopakte door de brancheorganisaties, de Consumentenbond en Vereniging Eigen Huis.
Een eerlijke en duidelijke koopakte, waarin ook uw belangen als koper behartigd worden.
In de koopakte worden ook de lijst met roerende zaken, het inlichtingenformulier dat door de verkoper is ingevuld, de kadastrale gegevens en een kopie van het eigendomsbewijs opgenomen.

BEDENKTIJD

De koper heeft, na het ontvangen van de door beide partijen ondertekende koopakte of een afschrift daarvan, drie dagen bedenktijd. Binnen deze termijn kan de koper alsnog van de koop afzien. Dit kan zonder opgave van redenen en zonder dat er kosten aan verbonden zijn. De bedenktijd begint te lopen op de dag volgend op de dag waarop de koper de ondertekende koopakte heeft ontvangen.

WAARBORGSOM/BANKGARANTIE

In de koopakte wordt een waarborgsom/bankgarantie gevraagd. De hoogte hier van is 10% van de koopsom. De bankgarantie of waarborgsom moet binnen de in de koopovereenkomst afgesproken termijn bij de notaris gedeponeerd worden. Omdat het om flinke bedragen gaat, wordt de bankgarantie doorgaans op uw verzoek geregeld door uw hypotheekadviseur.

NOTARIS

De woning die u heeft gekocht, wordt op de dag van de overdracht door de verkoper aan u geleverd. De notaris stelt hiervoor een akte van levering op. U mag meestal zelf kiezen bij welke notaris u de overdracht laat plaatsvinden. Mocht u geen notaris kennen, dan zijn wij u graag van dienst bij het vinden van de juiste notaris.

ASBESTCLAUSULE

Bij woningen die vóór 1994 zijn gebouwd, kan het voorkomen dat er asbesthoudende materialen zijn gebruikt. Dit is niet altijd bekend bij de verkoper. Daarom wordt bij deze woningen standaard een clausule in de koopovereenkomst opgenomen, zodat de koper hiervan op de hoogte is.

Wil je asbest laten verwijderen? Houd er dan rekening mee dat dit volgens de geldende milieuregels moet gebeuren. Heb je hier vragen over? Een specialist kan je hierin adviseren!

HET KOPEN VAN EEN WONING

OUDERDOMSCLAUSULE
Voor woningen ouder dan 40 jaar brengt dat een andere bouwkwaliteit met zich mee.
Denk bijvoorbeeld aan fundering, leidingen en isolatie, die kunnen verschillen van moderne bouwstandaarden.
De verkoper kan hier geen garanties over geven, en na de overdracht is de koper zelf verantwoordelijk voor eventuele gebreken.

Wil je zeker weten waar je aan toe bent? Dan is een bouwkundige keuring een slimme keuze!

KOSTEN KOPER
Bij een bestaande woning wordt er bijna altijd over kosten koper gesproken. U koopt een woning en betaalt daarnaast ook de kosten om deze woning op uw naam te krijgen.
Deze kosten bestaan uit 2% overdrachtsbelasting, kadastrale rechten en de notaris kosten voor het opmaken van de leveringsakte. Deze kosten worden u bij de notaris in rekening gebracht. Indien u, zoals de meeste kopers, ook een hypotheek afsluit voor de financiering van de koopsom, dan krijgt u ook te maken met (veelal fiscaal aftrekbare) kosten, die u maakt om deze financiering te verkrijgen (afsluitprovisie, kosten hypotheekakte, taxatiekosten). Als grove richtlijn wordt voor het totaal van al deze kosten bij een volledige hypotheek doorgaans 4-6% van de koopsom begroot. De maximale financieringsruimte die men krijgt is 100% van de marktwaarde van de woning.

VOORBEHOUD FINANCIERING
Één van de voorwaarden die een koper doorgaans stelt bij het bieden, betreft het financieringsvoorbehoud. Als koper heeft u zo de mogelijkheid om te bieden op voorwaarde dat de bank u op normale voorwaarden en condities een hypotheek wil verstrekken.

Na het eens te zijn geworden over de koopsom en de overige randvoorwaarden heeft u nog een paar weken de tijd om de bank te laten berekenen of ze u, op basis van o.a. uw inkomen, de hypotheek willen verstrekken.

Om teleurstelling te voorkomen, is het verstandig om voordat u gaat bieden al een berekening te laten maken. Onze hypotheekadviseurs kunnen dit overigens kosteloos en geheel vrijblijvend verzorgen.

Indien u onverhoopt toch een beroep moet doen op deze ontbindende voorwaarde dan dient u goed gedocumenteerd te kunnen aantonen dat een bankinstelling u de lening niet wil verstrekken. In de regel houden wij een termijn van zes weken aan voor het financierings-voorbehoud. Na deze periode kunt u geen beroep meer doen op dit voorbehoud.

BOUWTECHNISCHE KEURING
Wanneer u als koper aanleiding ziet om een bouwtechnische keuring uit te laten voeren, staat dat u vrij. De kosten van deze bouwtechnische keuring komen voor uw rekening. Een bouw-technische keuring geeft veelal een goed overzicht van de bouwtechnische staat van de te kopen woning. Indien u een bouwtechnische keuring als voorbehoud bij de koop wenst op te nemen, dient u dit bij het uitbrengen van het bod te vermelden. Het is belangrijk, dat u een goed huis koopt en niet voor grote verrassingen komt te staan. De termijn die wij voor een ontbindende voorwaarde voor een bouwtechnische keuring aanhouden, is twee weken na mondelinge overeenstemming.

VERBORGEN GEBREKEN
De verkoper dient alle niet zichtbare en hem bekende gebreken en verontreiniging aan u te melden. Hiernaast heeft u als koper zelf een onderzoeksplicht om zichtbare gebreken te ontdekken en te controleren wat u koopt. Toch kan het zijn, dat er in de woning gebreken aanwezig zijn waarvan de verkoper het bestaan niet kent. Na de koop zijn deze risico's voor u als koper, tenzij u aan kunt tonen, dat de verkoper deze zaken bewust voor u verborgen heeft gehouden. Met name bij oudere panden dient u er hiernaast rekening mee te houden, dat deze op een aantal punten niet (kunnen) voldoen aan de huidige bouwkundige kwaliteitseisen.

HET KOPEN VAN EEN WONING

ENERGIELABEL
De verkoper is verplicht een certificaat van het energielabel te overleggen van de betreffende woning. Dit certificaat voegen wij standaard toe als bijlage bij de koopakte.

FINANCIEEL ADVIES
Bij de keuze voor een hypotheek komt u voor een groot aantal afwegingen te staan. Niet alleen uw huidige situatie is van belang, er zijn meerdere factoren die meespelen. Denk hierbij aan de rente, uw inkomen, uw gezinssituatie en fiscale regelingen die gedurende de looptijd van de hypotheek niet gelijk blijven. Om een juiste keuze te maken uit alle hypotheekvormen- en voorwaarden, is een goed hypotheekadvies onontbeerlijk. REMAX Makelaarsgroep werkt samen met diverse financieel adviseurs waarbij u terecht kunt voor een hypotheek die precies bij uw wensen en mogelijkheden past!

BOD UITBRENGEN OP WONING
Wanneer u besluit om na de bezichtiging een bod uit te brengen, is het belangrijk dat u de lijst van zaken en vragenlijst deel B goed bestudeert.
Uw voorstel moet de volgende aspecten bevatten:
• Koopsom
• Datum van eigendomsoverdracht
• Lijst roerende zaken
• Financieel voorbehoud (met of zonder NHG en de hoogte van het bedrag)
• Voorbehoud bouwtechnische keuring

Het complete bod kunt u uitbrengen via uw move account. Uiteraard mag u ook een bod uitbrengen via de mail. Dit kunt u sturen naar het e-mailadres van de desbetreffende makelaar. Te allen tijde vragen wij u om het bod ook in uw move account te plaatsen.

Wij willen u er op attenderen dat biedingen zonder het bezichtigen van de woning niet in behandeling worden genomen.

Indien u na het lezen van deze informatie nog vragen heeft, dan vernemen de makelaars dit graag van u.

Met vriendelijke groet,

Uw REMAX makelaar

DOWNLOAD ONZE GRATIS WONING APP!

Zodra wij een nieuwe woning aanmelden, kunt u een push bericht ontvangen op uw telefoon via de REMAX Makelaarsgroep App.

Download onze gratis app in de App Store of Google Play Store, dan bent u als eerste op de hoogte van ons nieuwste aanbod.

Scan de QR code om onze GRATIS Woning app te downloaden!

Download on the App Store
GET IT ON Google Play



REMAX MAKELAARSGROEP

GRATIS WAARDEBEPALING

ONS ADVIES VOOR DE JUISTE VRAAGPRIJS

U staat op het punt om uw huis te verkopen en wilt weten wat de woning waard is. Onze makelaars bepalen graag gratis de waarde van uw woning. Hun kennis van de huizenmarkt in Barendrecht, Rhoon, Ridderkerk en omstreken gaat tot op wijkniveau.

Daarmee bent u verzekerd van het juiste advies!



Scan de QR code!
Of bel 0180-615233 en maak een afspraak met een van onze makelaars.

ZOEKERSFORMULIER

OP ZOEK NAAR UW DROOMWONING?

Wij zoeken met u mee! Vul uw zoekopdracht GRATIS in via de QR code en u wordt als eerste op de hoogte gebracht van ons nieuwste aanbod.

Vul uw gegevens in én de kenmerken van de door uw gewenste woning en ontvang automatisch bericht wanneer er een woning wordt aangemeld die aansluit op uw woonwensen.

Scan de QR code met je mobiel! Zo ben je als eerste op de hoogte van ons nieuwste aanbod!

UW MAKELAAR VOOR DEZE WONING

Jan-Hein Schilderman

Makelaar / Taxateur o.z.

06-51 06 36 74

janhein@remax-mg.nl

www.remax-mg.nl



NEEM CONTACT MET ONS OP

Onze REMAX luchtballon vliegt boven de menigte, wij zijn de lokale experts. Wij kennen Barendrecht, onze regio, van binnen en buiten. Daarom kunt u bij ons terecht voor alle onroerend goed vragen en adviezen! Bent u op zoek naar een organisatie die servicegericht is? REMAX ondersteunt u bij elke stap van een transactie: van tips om het huis verkoopklaar te maken tot aan het naamplaatje voor de koper van uw woning. Laat ons het bewijzen!

REMAX
MAKELAARSGROEP

Dorpsstraat 50, 2992 BE Barendrecht

barendrecht@remax.nl | 0180-615233

www.remax-mg.nl

Vastgoed Ned.

funda