Een nieuw (t)huis



Sint-Michielsgestel

Regent Goijaertsstraat 7

Staete

woonspecialisten die verder gaan

NVM

funda



Staete

Woonspecialisten die verder gaan

klanten beoordelen ons met

9,0

Wij zijn Staete woonspecialisten die verder gaan. We helpen je bij alles wat met verhuizen te maken heeft. Bij het vinden van jouw toekomstige thuis, het verkopen van je huidige woning, bij het taxeren en zelfs bij het (her)financieren ervan. Alle expertise onder één dak, wel zo makkelijk.

Binnen Staete heb je altijd contact met jouw eigen Persoonlijk Adviseur die jouw wensen tot in de puntjes kent. Zo zijn we je optimaal van dienst. We begrijpen als geen ander dat verhuizen een grote impact heeft, daarom is het fijn als je kunt vertrouwen op de deskundigheid van jouw Persoonlijk Adviseur.

Goed voorbereid op pad

Waar begin je bij het kopen van een woning? Bij Staete! Onze woonspecialisten helpen je graag bij het maken van een plan van aanpak. Waar begin je, op welk moment schakel je een hypotheekadviseur in en wanneer ga je nadenken over de verkoop van je eigen woning. Laat je door ons ontzorgen zodat je verhuizing soepel verloopt.

Waar mogen we je bij helpen?

Natuurlijk staan we voor je klaar om je nog meer te vertellen over deze woning. Heb je vragen of wil je meer weten over onze dienstverlening? Neem dan gerust contact met ons op. We helpen je graag.

Belangrijk om te weten:

- Bezichtigingen vinden uitsluitend plaats na afspraak via ons kantoor.
- Indien een koopovereenkomst wordt gesloten dan zal vanuit koper een waarborgsom of bankgarantie worden verlangd ten bedrage van 10% van de koopsom.
- Bij een bouwjaar van 1995 of eerder zal een ouderdomsclausule in de koopakte worden opgenomen.
- Alle genoemde maten zijn circa-maten.
- Breng je een bod uit? Dan zullen wij vragen hoe je de woning gaat financieren conform onze verplichting in de WWFT. Kijk voor meer informatie op www.staete.nl/poortwachter.
- Consumentenvoorwaarden & privacyverklaring zijn van toepassing. Kijk op www.staete.nl/voorwaarden.

Thuis in de regio



Groot netwerk door meerdere kantoren in regio

Er zijn veel verhuisbewegingen die niet op lokaal maar juist op regionaal niveau plaatsvinden. Anders dan makelaarskantoren met één vestiging, gaan wij zowel lokaal als regionaal actief op zoek naar kopers. We zeggen niet voor niets: lokaal bekend; regionaal verbonden.

NVM makelaar

Als lid van de NVM weet je zeker dat wij uitsluitend opkomen voor jouw belangen. Een goed gevoel. Dit betekent tevens dat al onze medewerkers voldoen aan de strenge eisen van de NVM op het gebied van scholing, integriteit en kwaliteit. Betrouwbaar en deskundig. Nu en in de toekomst.

De vestigingen



Waalwijk
Grotestraat 365
0416 - 344 944
infowaalwijk@staete.nl



Drunen
Achterstraat 14a
0416 - 376 141
infodrunen@staete.nl



Vlijmen
Plein 7a
073 - 511 70 00
infovlijmen@staete.nl



's-Hertogenbosch
Van Berckelstraat 67-69
073 - 206 00 03
infodenbosch@staete.nl



Sint-Michielsgestel
Nieuwstraat 41a
073 - 551 00 50
infogestel@staete.nl



Boxtel
Stationsstraat 1
0411 - 782 505
infoboxtel@staete.nl

Sint-Michielsgestel


Regent Goijaertsstraat 7

Fijn wonen in Sint-Michielsgestel! Uitgebouwde tussenwoning met vier slaapkamers en een heerlijke achtertuin. Met vier slaapkamers is er genoeg plek voor het hele gezin, een eigen thuiswerkplek of een gezellige logeerkamer. De extra leefruimte dankzij de uitbouw maakt het binnen heerlijk vertoeven, terwijl je vanuit de serre zo de achtertuin in stapt. Ook aan comfort is gedacht, met gedeeltelijke vloerverwarming, airconditioning en energielabel B. En wat dacht je van de fijne achtertuin met overkapping, stenen berging en eigen achterom? Tel daar de rustige ligging in een kindvriendelijke woonwijk bij op en je hebt alles!

Met 109 m^2 woonoppervlakte heb je hier alle ruimte om je eigen woonwensen vorm te geven. De vier slaapkamers bieden volop mogelijkheden en de badkamer is voorzien van een inloopdouche, dubbele wastafel en toilet. Buiten wacht de nette achtertuin op het noordoosten, waar je onder de overkapping lekker beschut kunt zitten.

berging met elektra en de eigen achterom ook aan praktisch gemak geen gebrek hebt.

Aan de Regent Goijaertsstraat woon je heerlijk rustig, terwijl je voor de dagelijkse boodschappen, scholen en sportverenigingen nooit ver hoeft. Zin

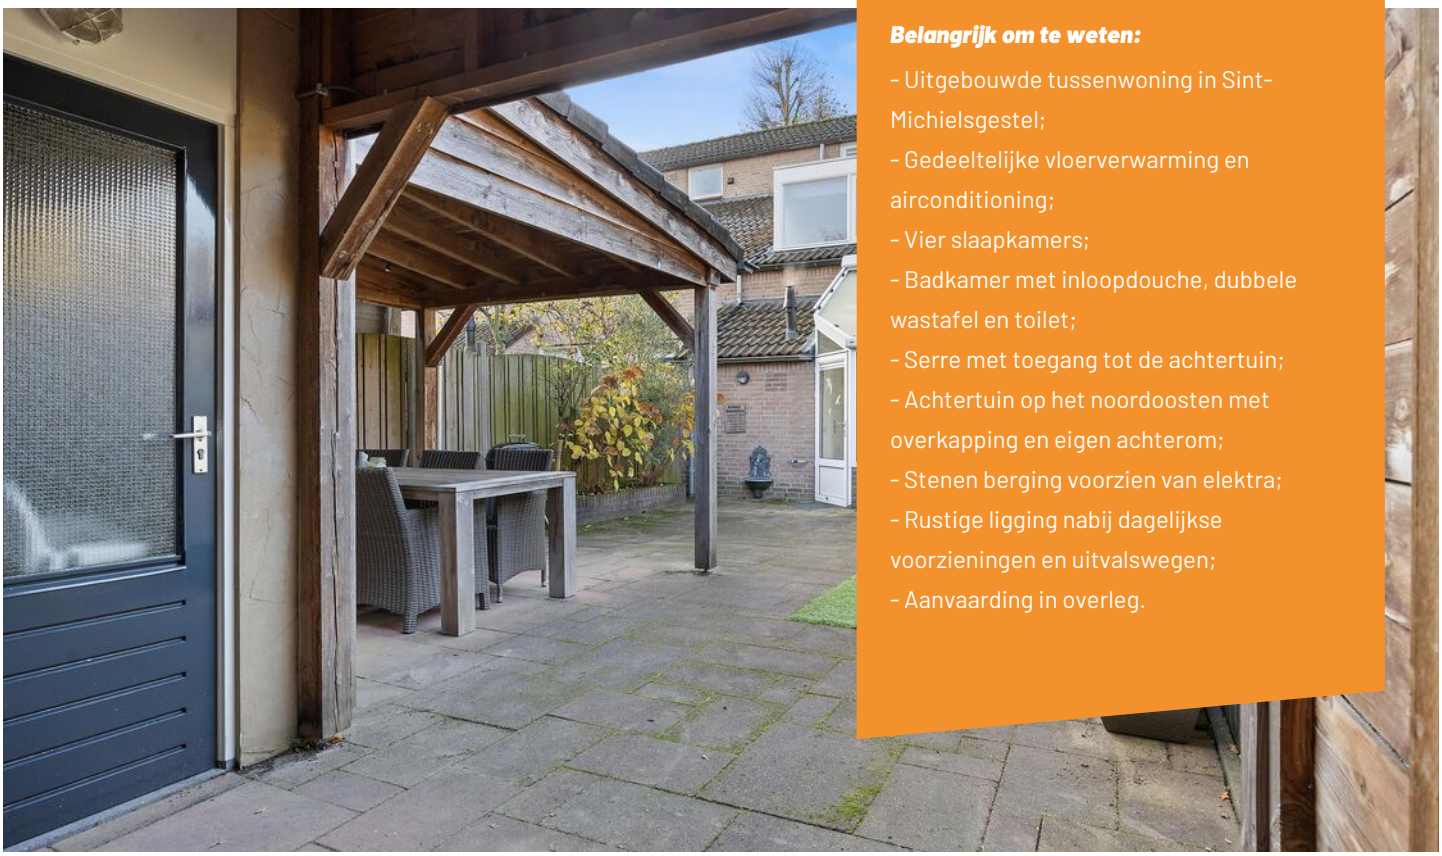

Belangrijk om te weten:

- Uitgebouwde tussenwoning in Sint-Michielsgestel;
- Gedeeltelijke vloerverwarming en airconditioning;
- Vier slaapkamers;
- Badkamer met inloopdouche, dubbele wastafel en toilet;
- Serre met toegang tot de achtertuin;
- Achtertuin op het noordoosten met overkapping en eigen achterom;
- Stenen berging voorzien van elektra;
- Rustige ligging nabij dagelijkse voorzieningen en uitvalswegen;
- Aanvaarding in overleg.

Bouwjaar	Inhoud	Woonoppervlakte	Aantal slaapkamers	Perceel	Energielabel
1983	420 m^3	123 m^2	4	155 m^2	B



















Keys
Home





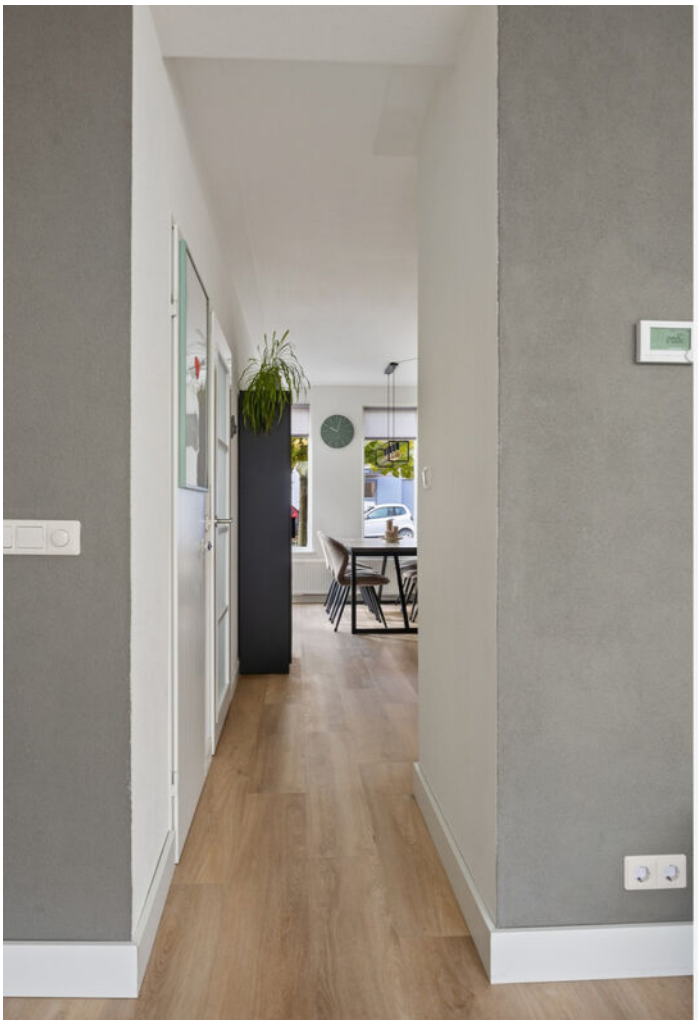






































































Plattegrond: Gehele perceel




Plattegrond: Begane grond



Plattegrond: Eerste verdieping

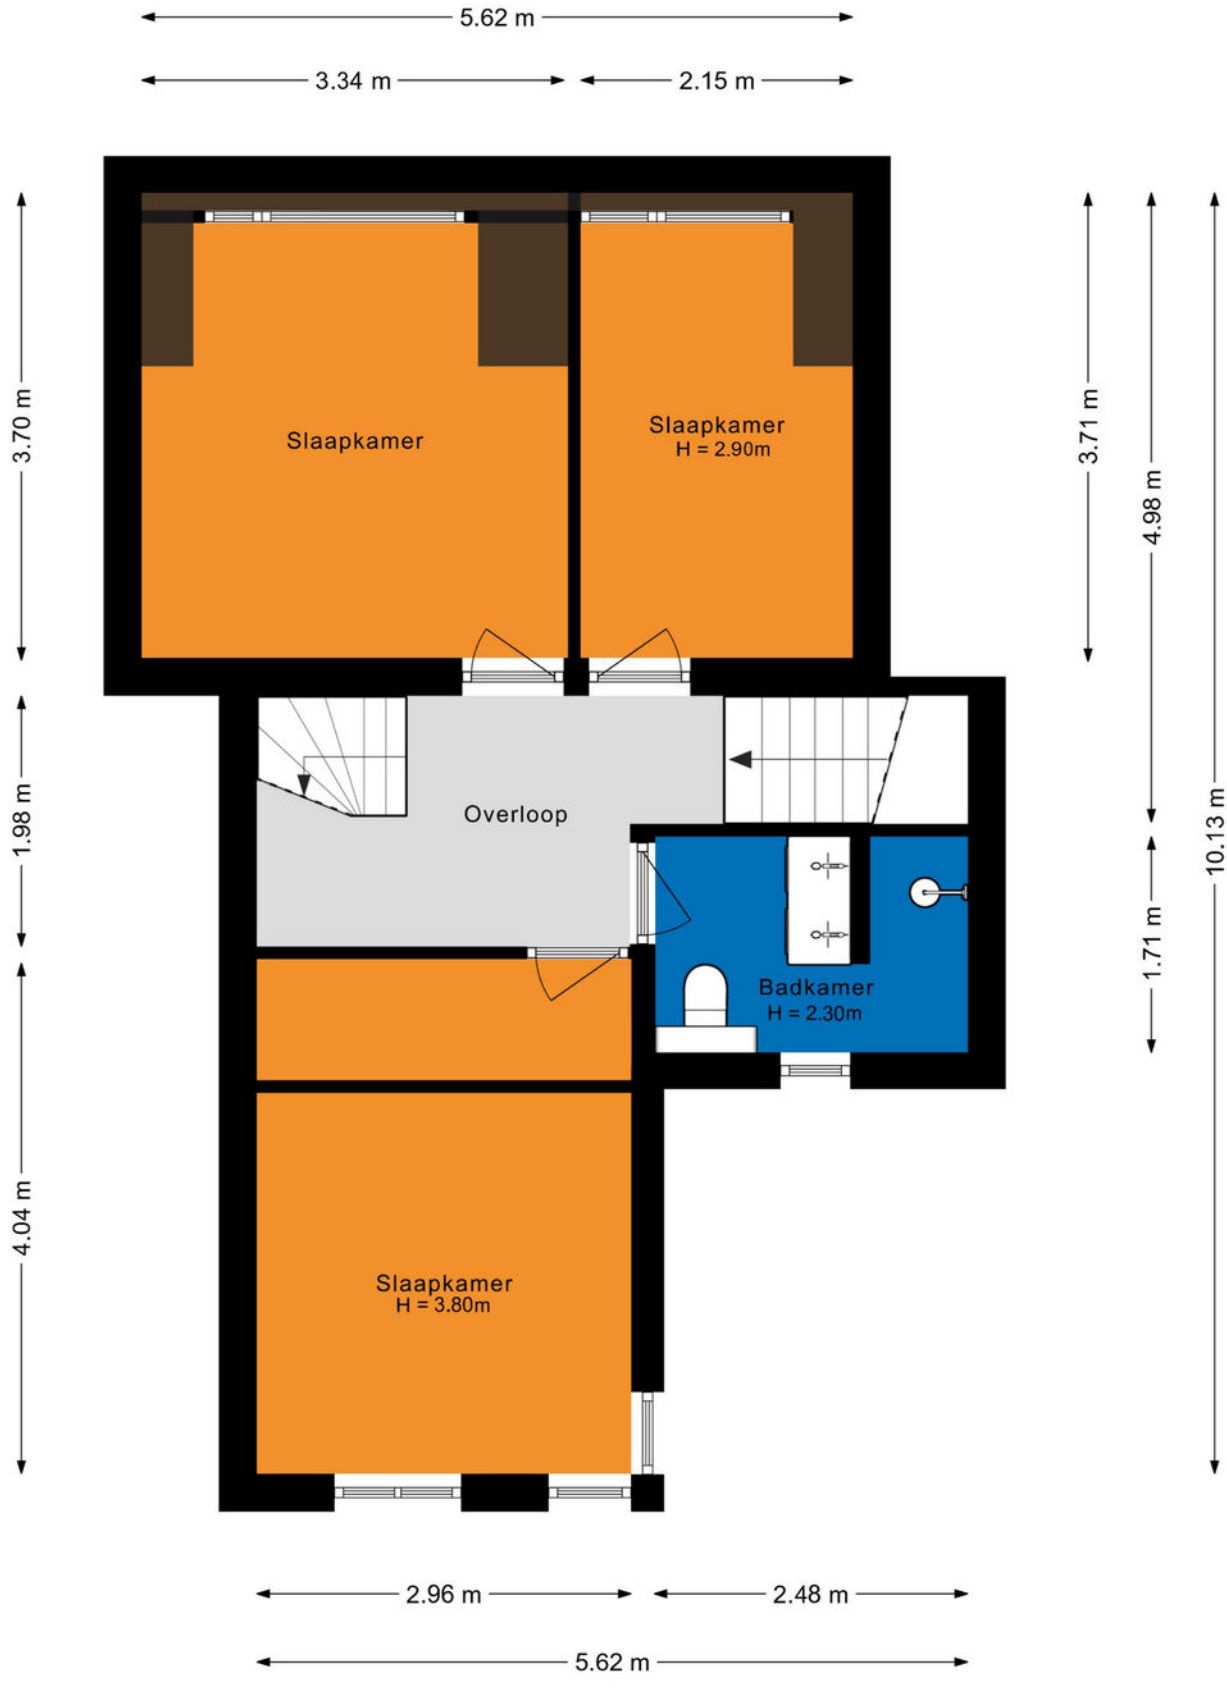


Plattegrond: Tweede verdieping

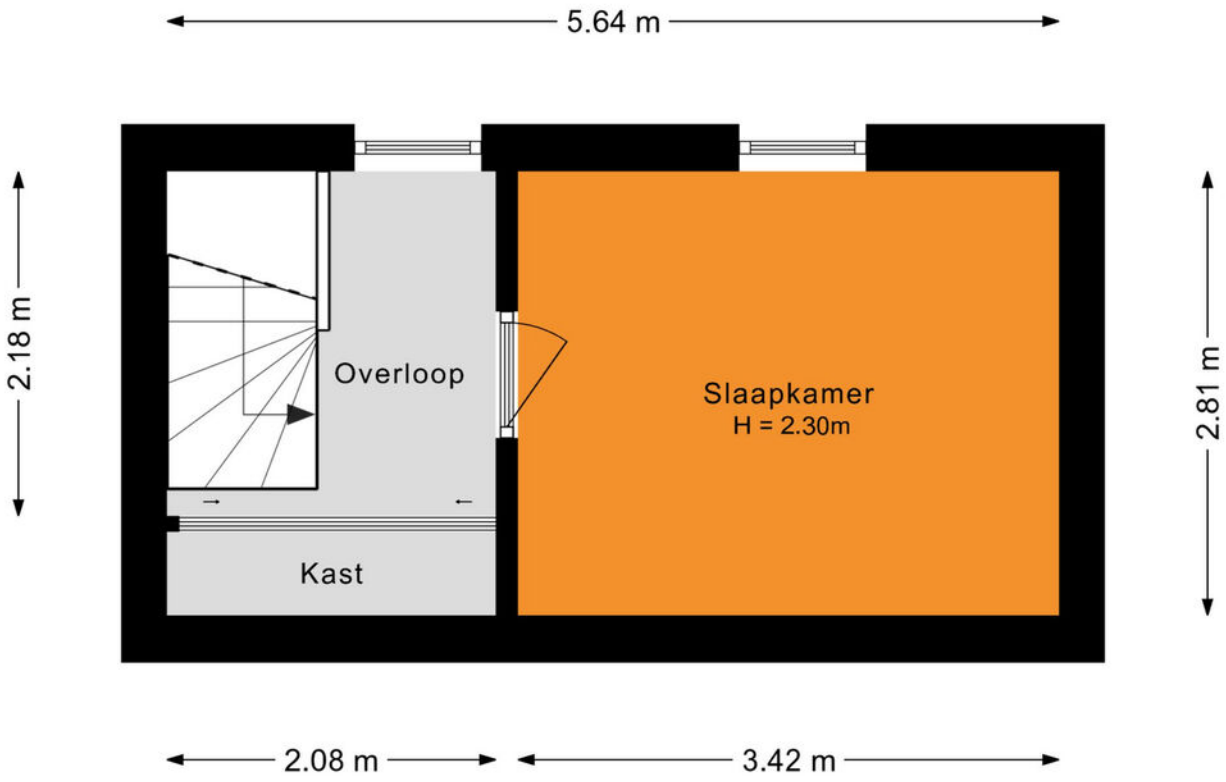

Kadastrale kaart

Kadastrale kaart

Uw referentie: ---

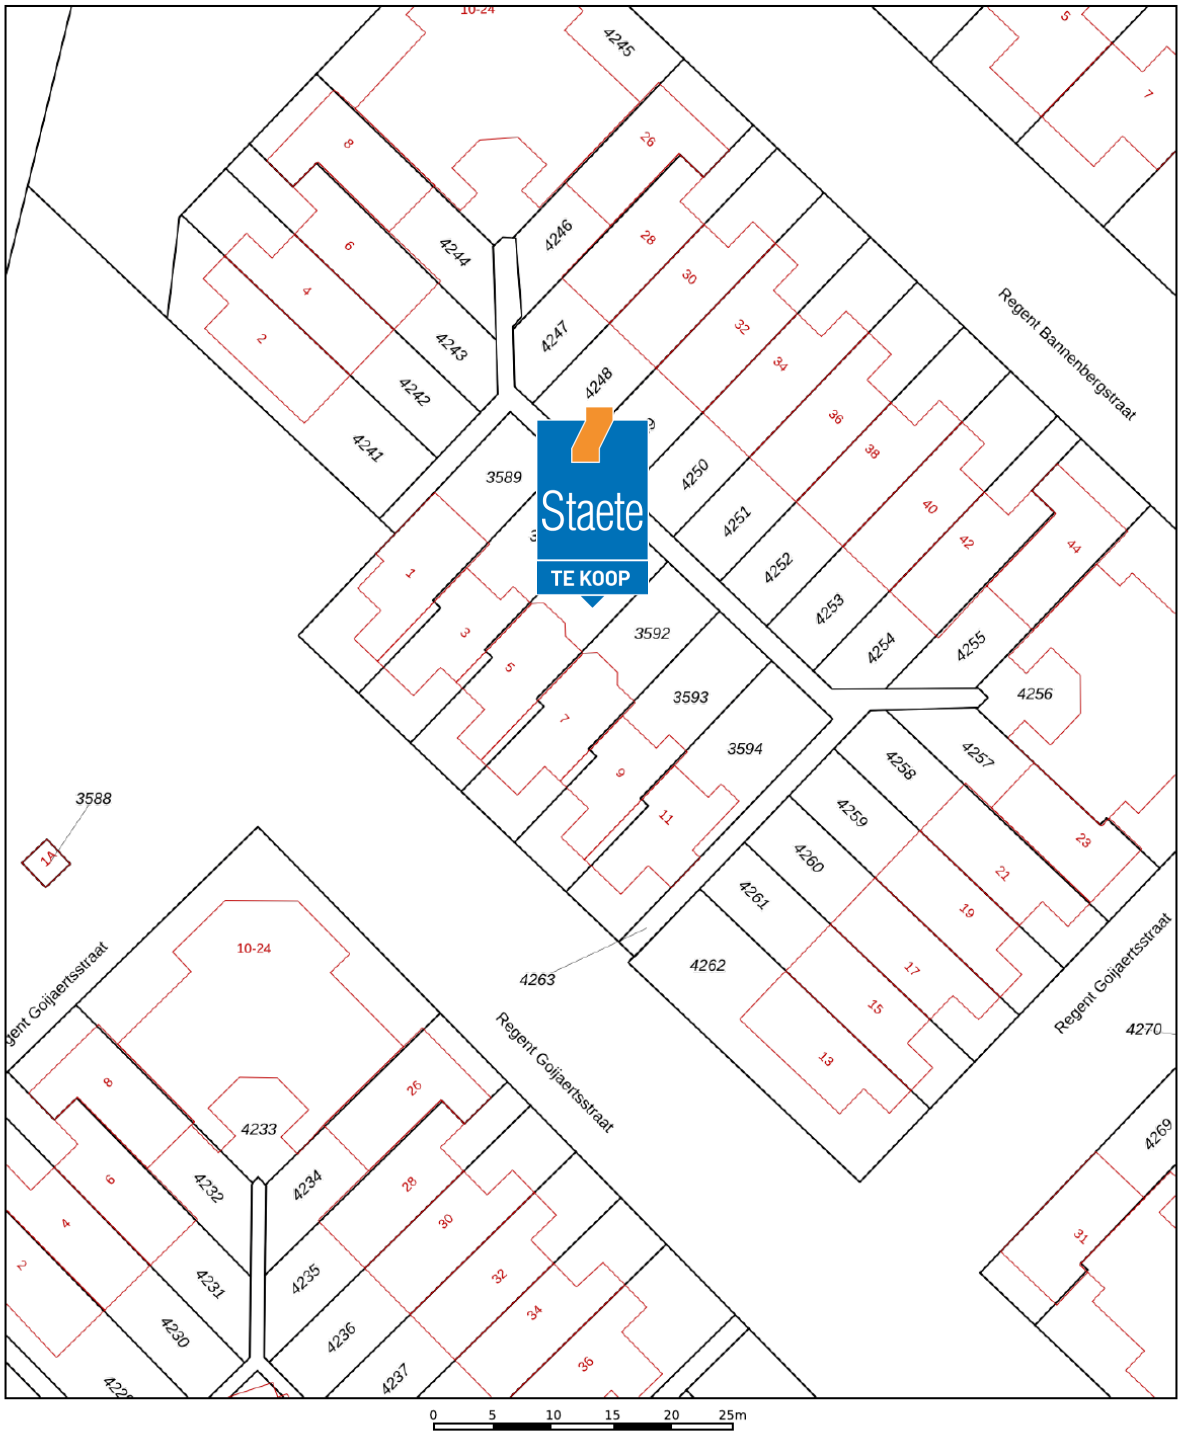

Deze kaart is noordgericht

12345 Perceelnummer

25 Huisnummer

Vastgestelde kadastrale grens

Voorlopige kadastrale grens

Administratieve kadastrale grens

Bebouwing

Schaal 1: 500

Kadastrale gemeente	Sint Michielsgestel
Sectie	C
Perceel	3592

kadaster

Voor een eensluidend uittreksel, geleverd op 7 oktober 2026
De bewaarder van het kadaster en de openbare registers

Aan dit uittreksel kunnen geen betrouwbare maten worden ontleend.
De Dienst voor het kadaster en de openbare registers behoudt zich de intellectuele eigendomsrechten voor, waaronder het auteursrecht en het databankenrecht.



De hypotheek die helemaal op maat is voor jou

Eerste afspraak op onze kosten

Voor het kopen van je (eerste) huis, hypotheekadvies en aanpassingen aan je hypotheek



Je weet het zeker: je gaat jouw droomhuis kopen!
Wij helpen je graag.

Bij het afsluiten van de juiste hypotheek komt meer kijken dan je in eerste instantie denkt. Bij Staete Hypotheken krijg je deskundig en onafhankelijk financieel advies voor de lange termijn dat is gebaseerd op jouw persoonlijke toekomstbeeld. We kijken behalve de scherpste rente ook naar de voorwaarden. We vergelijken daarvoor alle hypotheekaanbieders. Op basis van jouw wensen en mogelijkheden selecteren we de hypotheek die het beste bij jou past.

Zo kun je met een goed gevoel gaan genieten van je (nieuwe) woning.

Benieuwd naar onze aanpak?
Bel ons op: 073 - 511 30 01 of mail naar - hypotheken@staete.nl

- **Wij komen ook bij je thuis!**
- **Ook afspraken in de avond mogelijk**
- **Ervaren en gecertificeerde adviseurs**

Direct weten hoeveel je kunt lenen?
Bereken het zelf op:
www.staetehypotheken.nl

Scan de QR code voor actuele informatie omtrent hypotheken.



Jan van de Nieuwegiessen
jan@staete.nl



Rian van Son
rian@staete.nl



Samantha van Riel
samantha@staete.nl



Michael van Hees
michael@staete.nl



Ellen Dielissen
ellen@staete.nl

Erkend Financieel Adviseur

NVHP ERKEND HYPOTHECAIR PLANNER



Op zoek naar een ruimere woning?

NVM funda

We helpen je voor een zorgeloze verhuiservaring:

- Alle kennis onder één dak
- Al 25 jaar ervaring
- Groot netwerk dankzij zes vestigingen
- Klantwaardering van 9+

Staete

staete.nl/woonspecialisten

woonspecialisten die verder gaan