Sopar

MAKELAARS



PURMEREND
Purmerland 23

Welkom!

Met veel zorg en aandacht hebben wij deze brochure voor je samengesteld. Wij staan te popelen om je een goed en compleet beeld te geven van deze woning. Ons doel is om jou tijdens het bezichtigen te begeleiden en op de juiste manier een fijne en eerlijke indruk van het huis te geven.

Heb je na afloop nog vragen of wil je extra informatie? Wij staan altijd voor je klaar.

Veel kijkplezier!

Hartelijke groet,

Marc Jonk
Register Makelaar-Register Taxateur o.g.
marc@sopar.nl **06-51138312**



verkoop

9.2

funda

aankoop

9.5

funda



KENMERKEN

VRAAGPRIJS
€ 1.750.000

WOONOPPERVLAKTE
493 M²

INHOUD
1881 M³

BOUWJAAR
1991

PERCEELOPPERVLAKTE
7731 M²

ENERGIELABEL
C



OMSCHRIJVING

Exclusief landelijk wonen op een unieke locatie, omringd door rust, ruimte en luxe.

Midden in het groene landschap van Laag-Holland ligt dit bijzondere vrijstaande landhuis op een royaal perceel van maar liefst 7.731 m² eigen grond. Met circa 493 m² woonoppervlakte, een inpandig zwembad, sauna, jacuzzi en een multifunctioneel bijgebouw van circa 122 m² biedt deze woning een uitzonderlijke woonbeleving.

De woning beschikt over een royale, lichte woonkamer met sfeervolle glazen gashaard en een luxe woonkeuken met hoogwaardige inbouwapparatuur. Grote raampartijen en schuifpuien zorgen voor een prachtige verbinding met de parkachtige tuin.

Op de verdieping bevinden zich drie ruime slaapkamers en twee moderne badkamers. Daarnaast biedt de begane grond een extra kamer, ideaal als werk- of slaapkamer.

Ook buiten is het volop genieten. De fraai aangelegde tuin met volwassen groen, fruitbomen, uitgestrekte gazons en een zonnig terras aan het water vormt een oase van rust en privacy. Het ruime, volledig geïsoleerde bijgebouw biedt volop mogelijkheden voor bijvoorbeeld een kantoor, atelier of fitnessruimte.

Ondanks de landelijke ligging zijn voorzieningen, openbaar vervoer en uitvalswegen richting Amsterdam uitstekend bereikbaar. Ook recreatiegebied Het Twiske ligt op korte afstand.

**Purmerland 23 is een uitzonderlijk landhuis waar luxe, comfort, privacy en veelzijdigheid samenkomen. Een unieke plek om royaal en in alle rust te wonen, met de stad binnen handbereik.

AANTAL SLAAPKAMERS
4

EXTERNE BERGRUIMTE
122 m²


























































































































Praxis






Purmerend
50


Purmerend
Purmerland 1
Het Twiske 3




WELKOM
























KADASTER

Kadastrale kaart

Uw referentie: ---

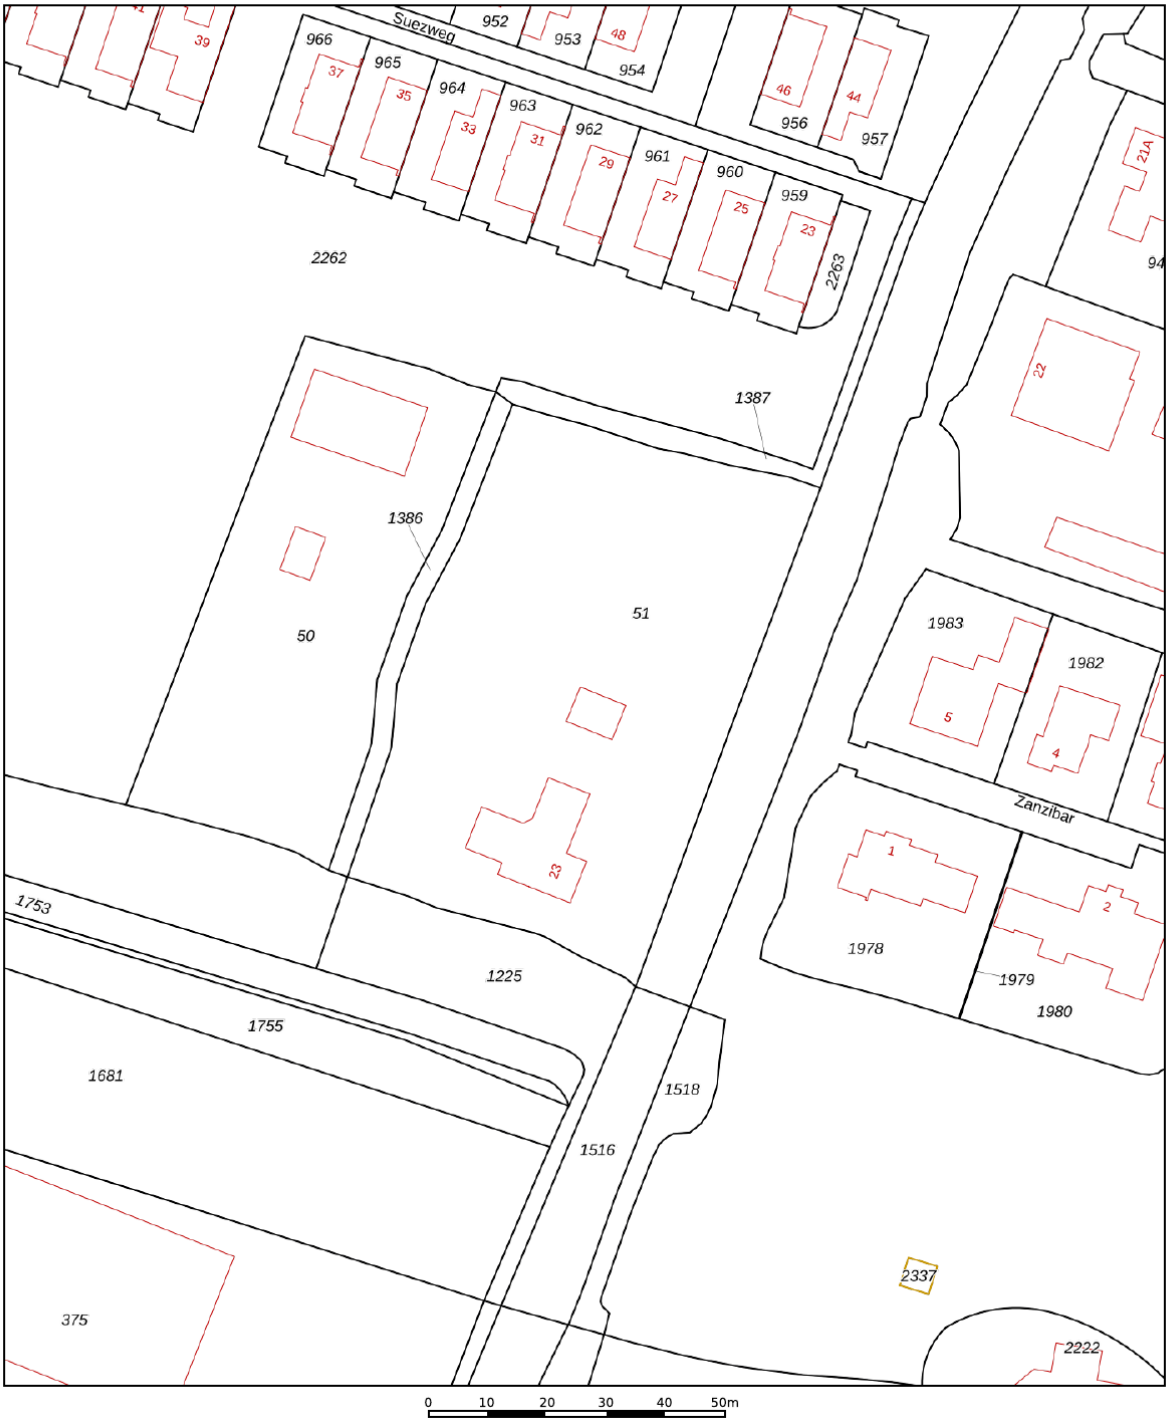

Deze kaart is noordgericht

12345 Perceelnummer

25 Huisnummer

Vastgestelde kadastrale grens

Voorlopige kadastrale grens

Administratieve kadastrale grens

Bebouwing

Voor een eensluidend uittreksel, geleverd op 27 augustus 2026
De bewaarder van het kadaster en de openbare registers


Schaal 1: 1000

Kadastrale gemeente	Purmerend
Sectie	O
Perceel	51

Aan dit uittreksel kunnen geen betrouwbare maten worden ontleend.
De Dienst voor het kadaster en de openbare registers behoudt zich de intellectuele eigendomsrechten voor, waaronder het auteursrecht en het databankenrecht.

kadaster

PLATTEGROND

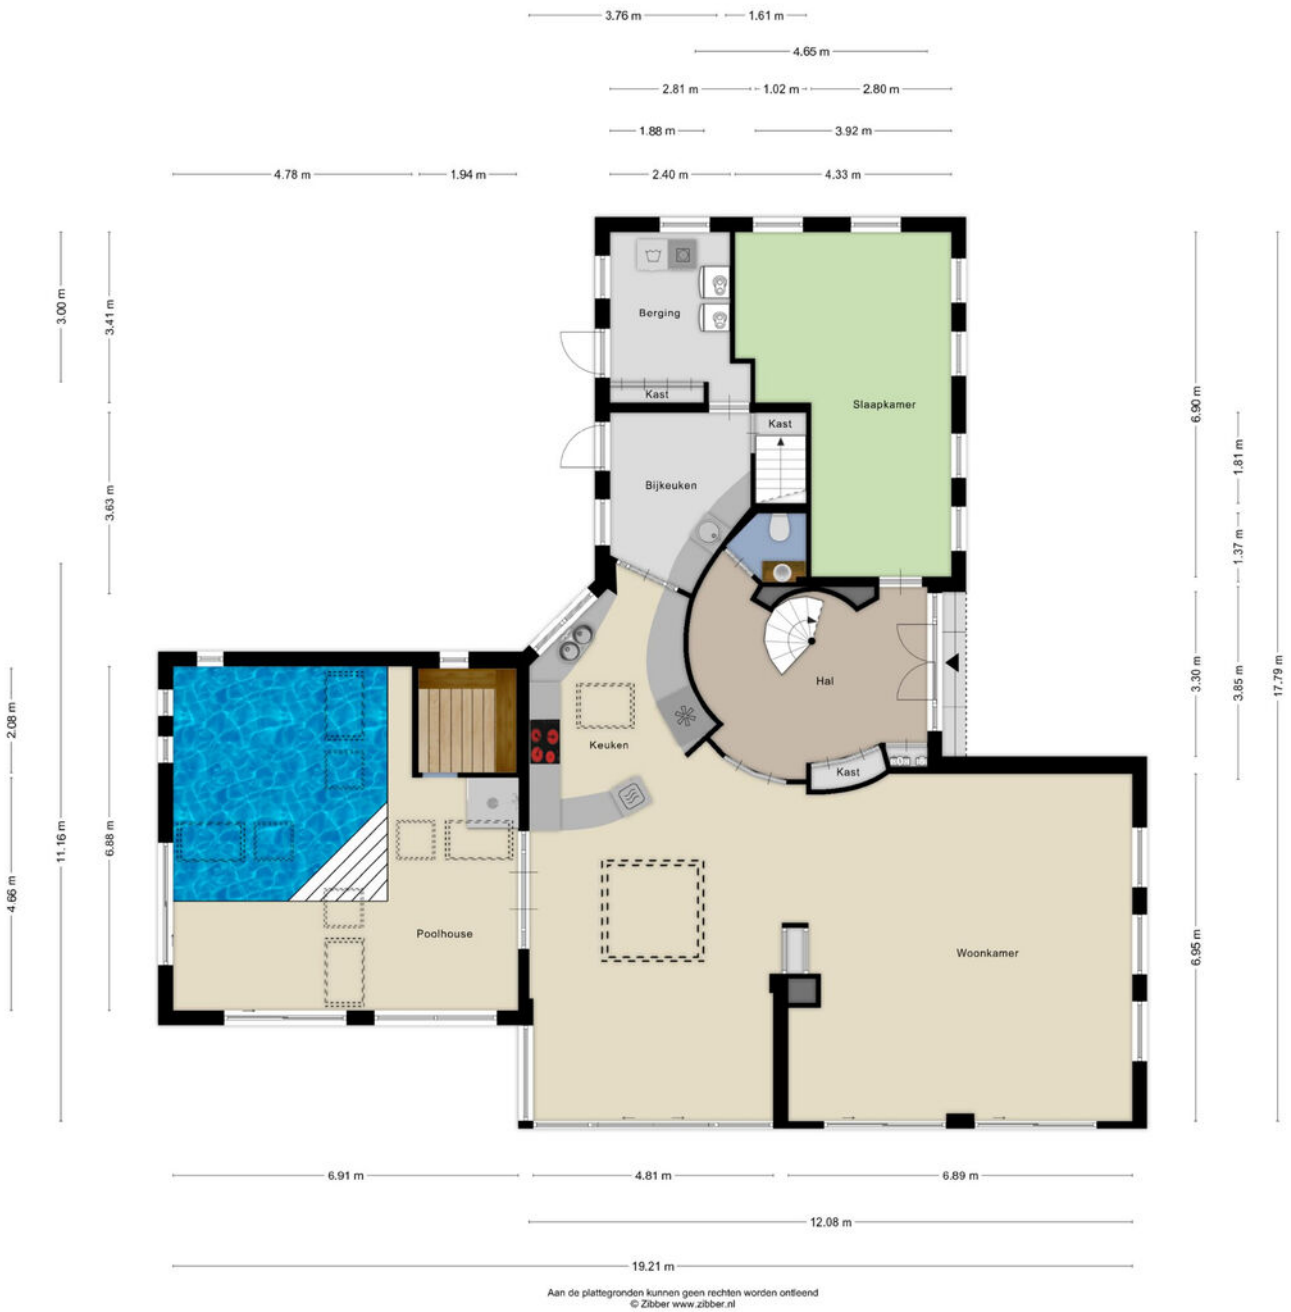


Aan de plattegronden kunnen geen rechten worden ontleend
© Zibber www.zibber.nl

PLATTEGROND




Aan de plattegronden kunnen geen rechten worden ontleend
© Zibber www.zibber.nl

PLATTEGROND

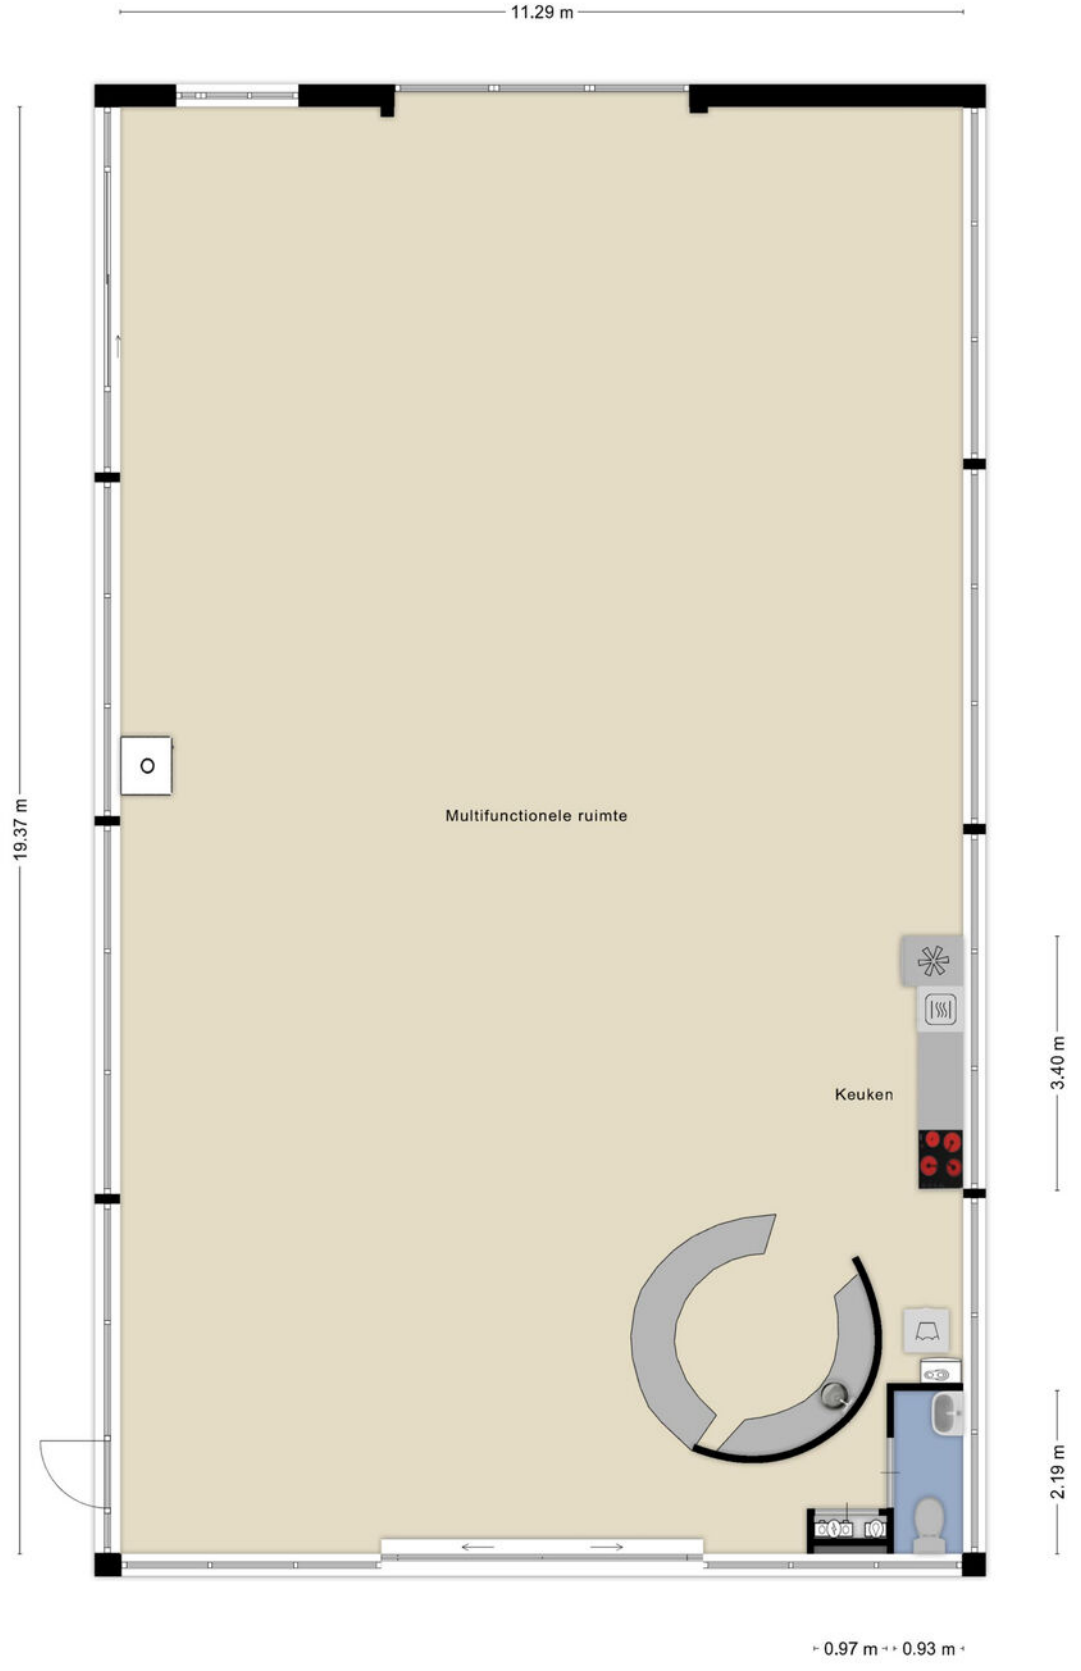

Aan de plattegronden kunnen geen rechten worden ontleend
© Zibber www.zibber.nl


PLATTEGROND

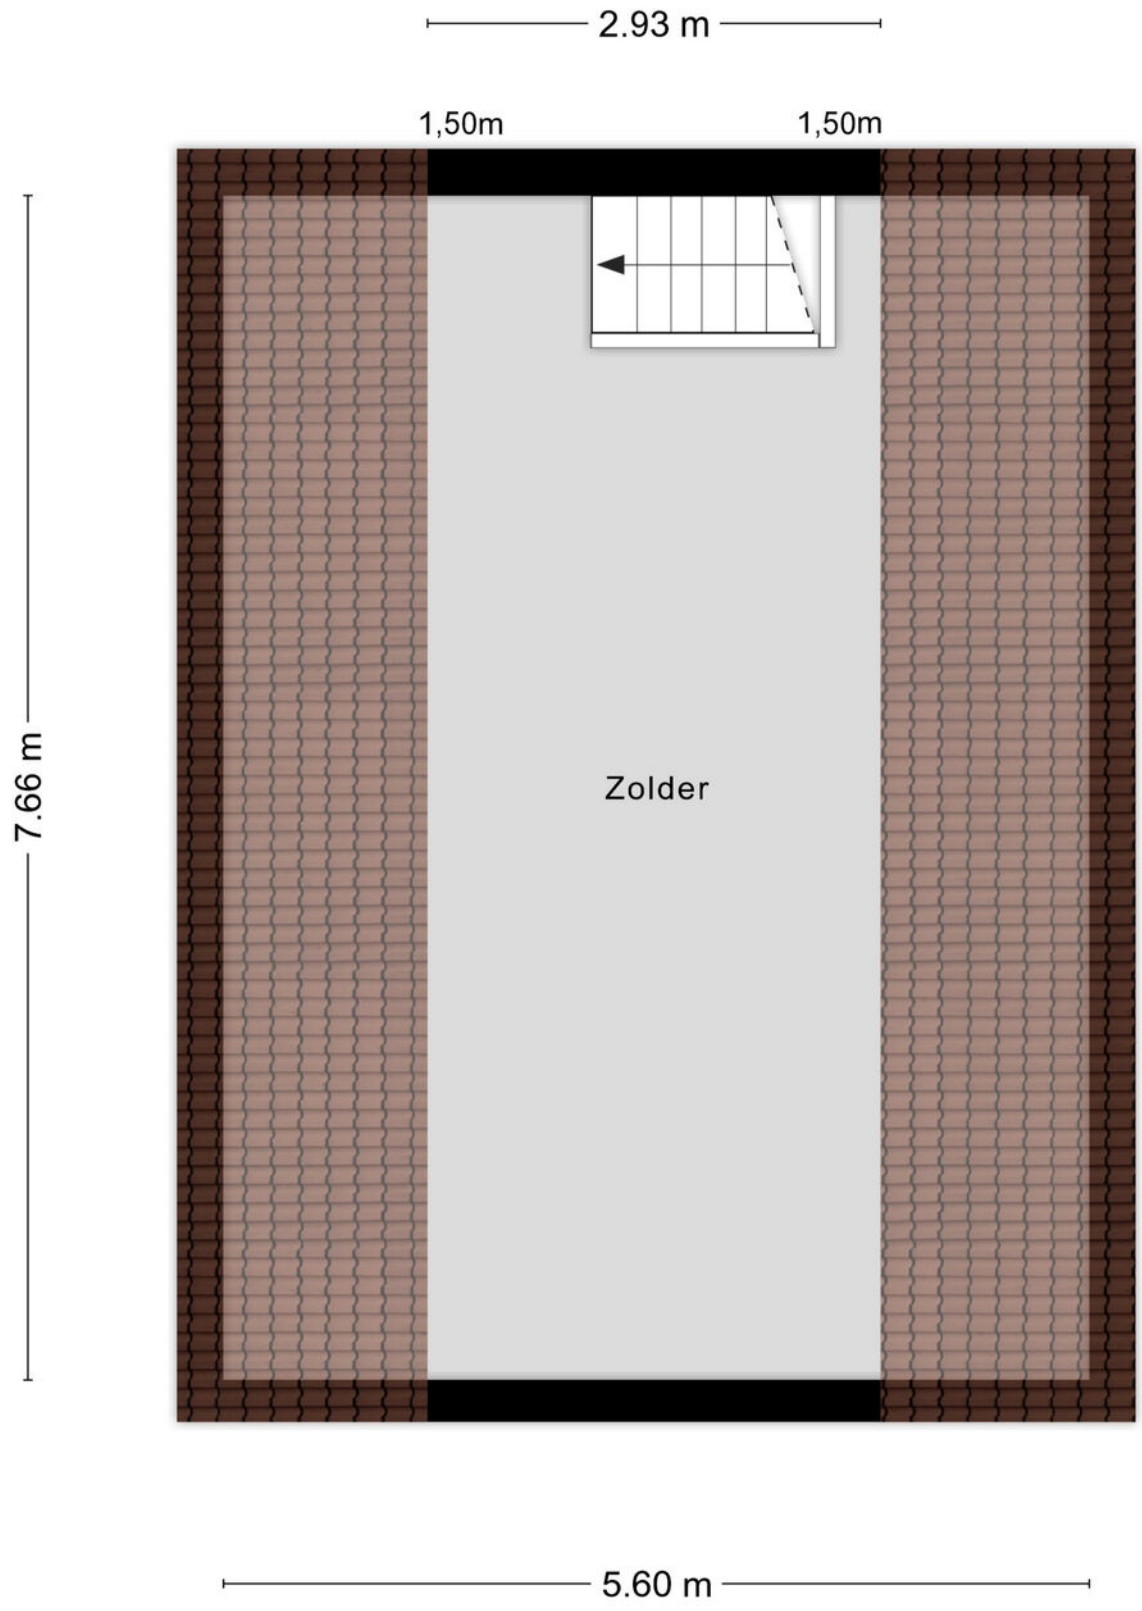

Aan de plattegronden kunnen geen rechten worden ontleend


© Zibber www.zibber.nl

PLATTEGROND

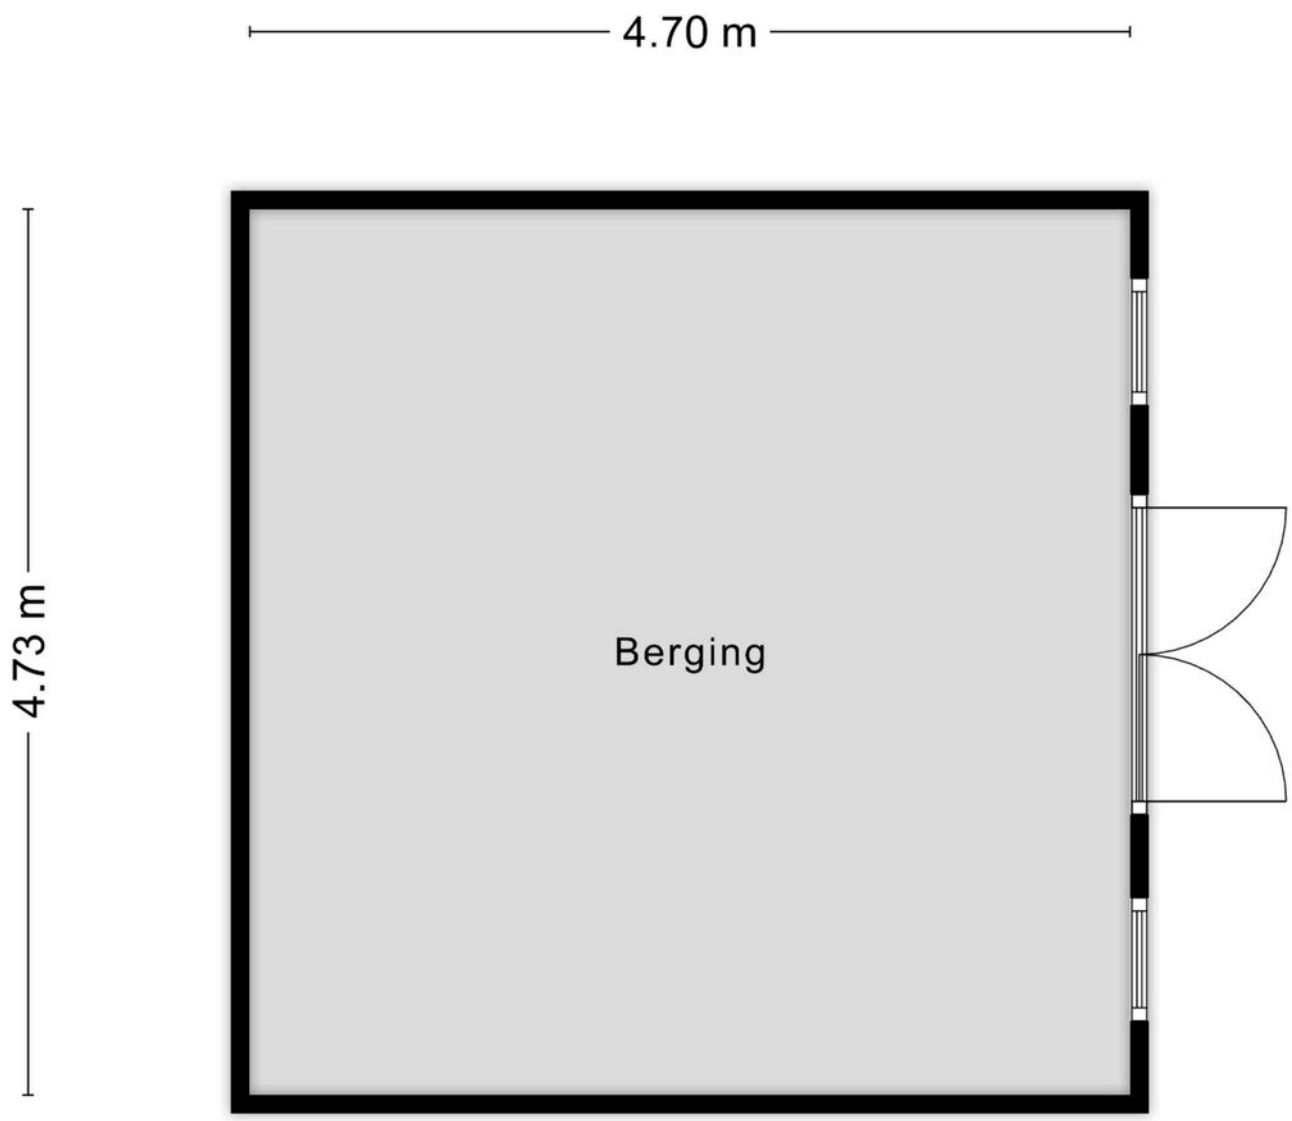


Aan de plattegronden kunnen geen rechten worden ontleend
© Zibber www.zibber.nl

PLATTEGROND

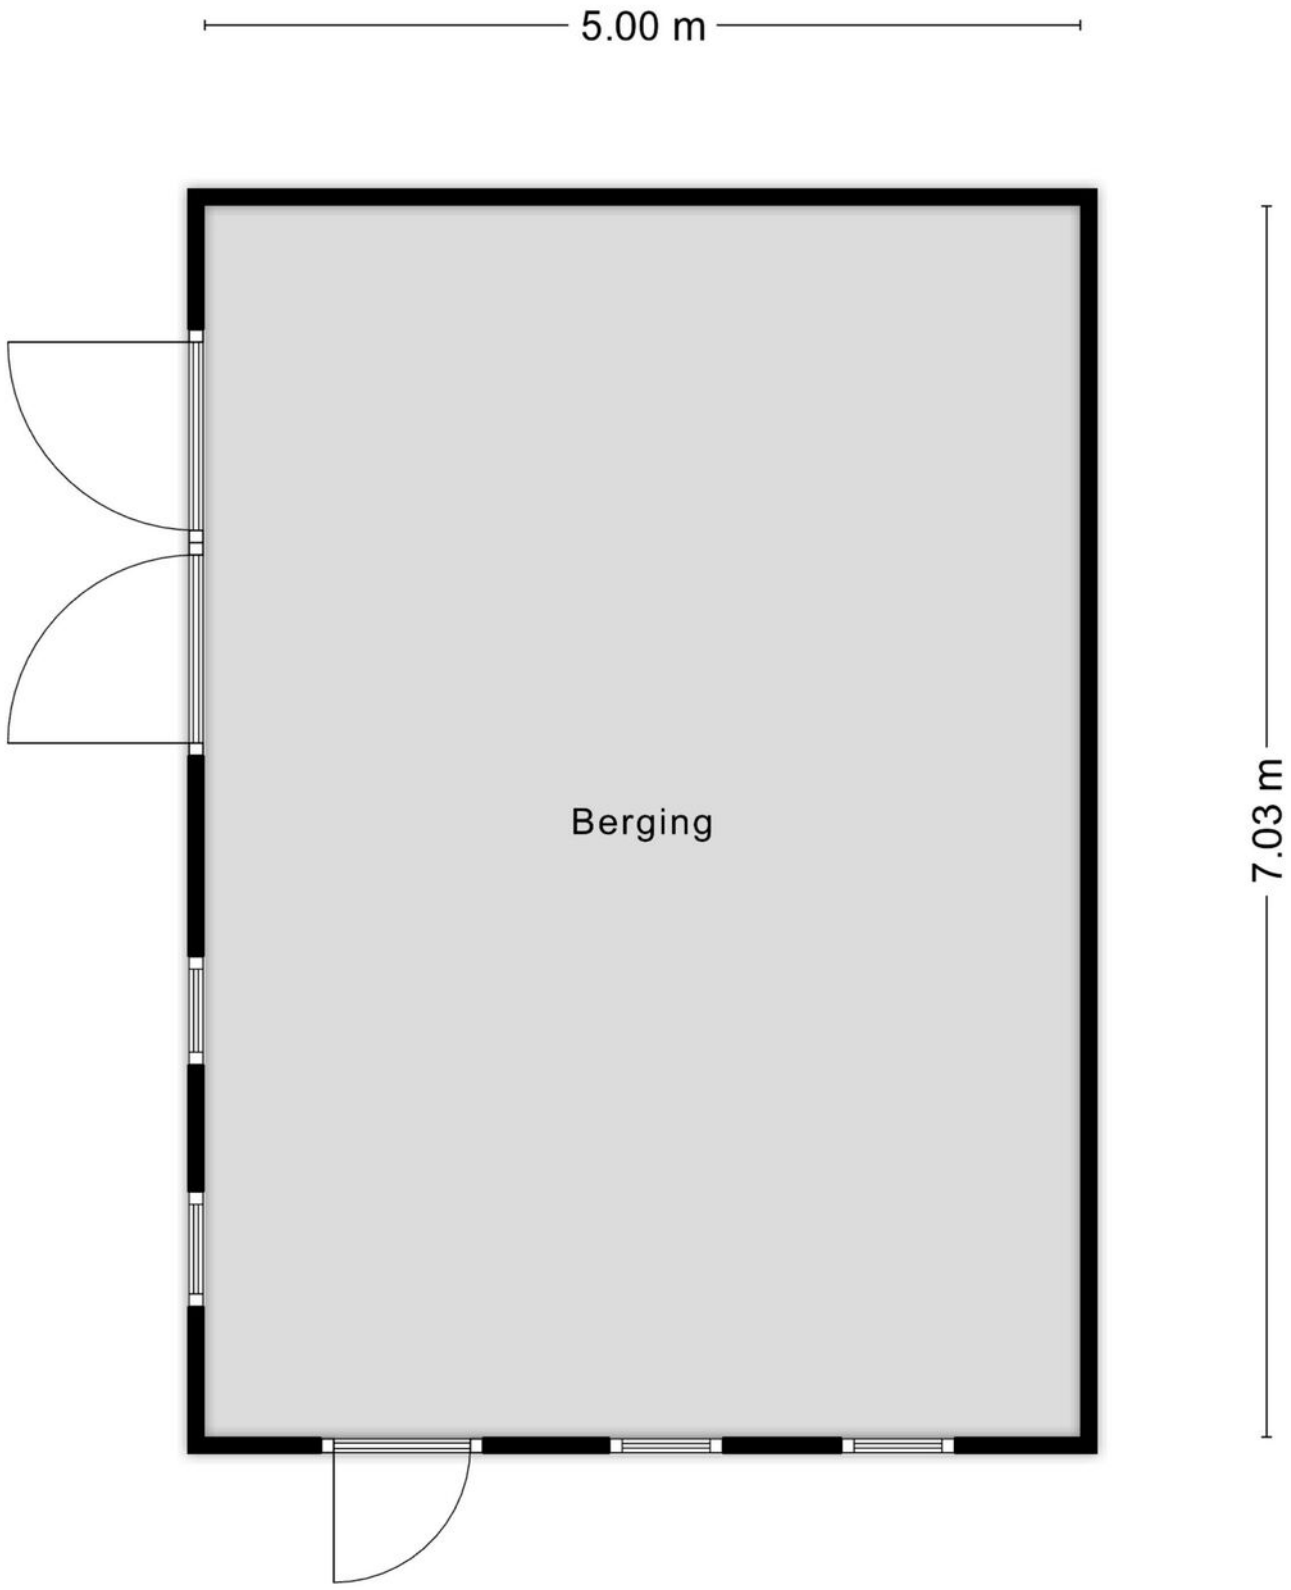


Aan de plattegronden kunnen geen rechten worden ontleend
© Zibber www.zibber.nl

PLATTEGROND

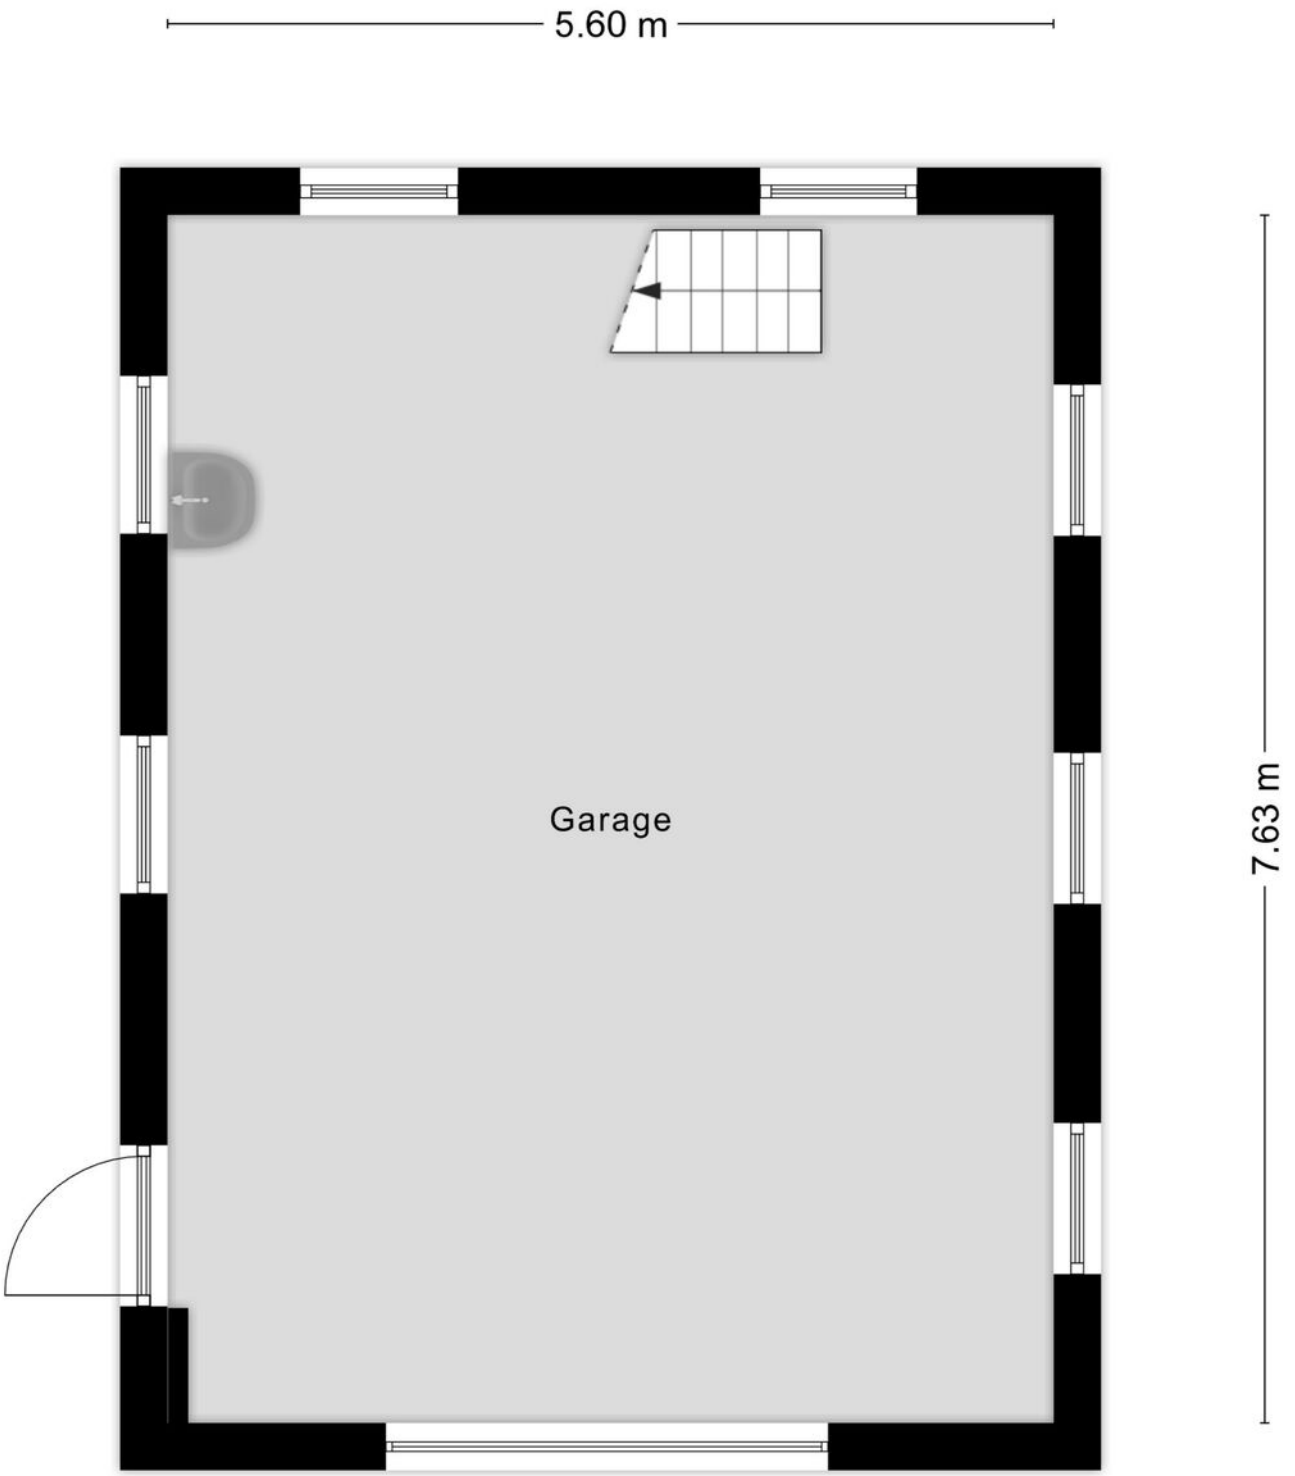

Aan de plattegronden kunnen geen rechten worden ontleend
© Zibber www.zibber.nl


PLATTEGROND

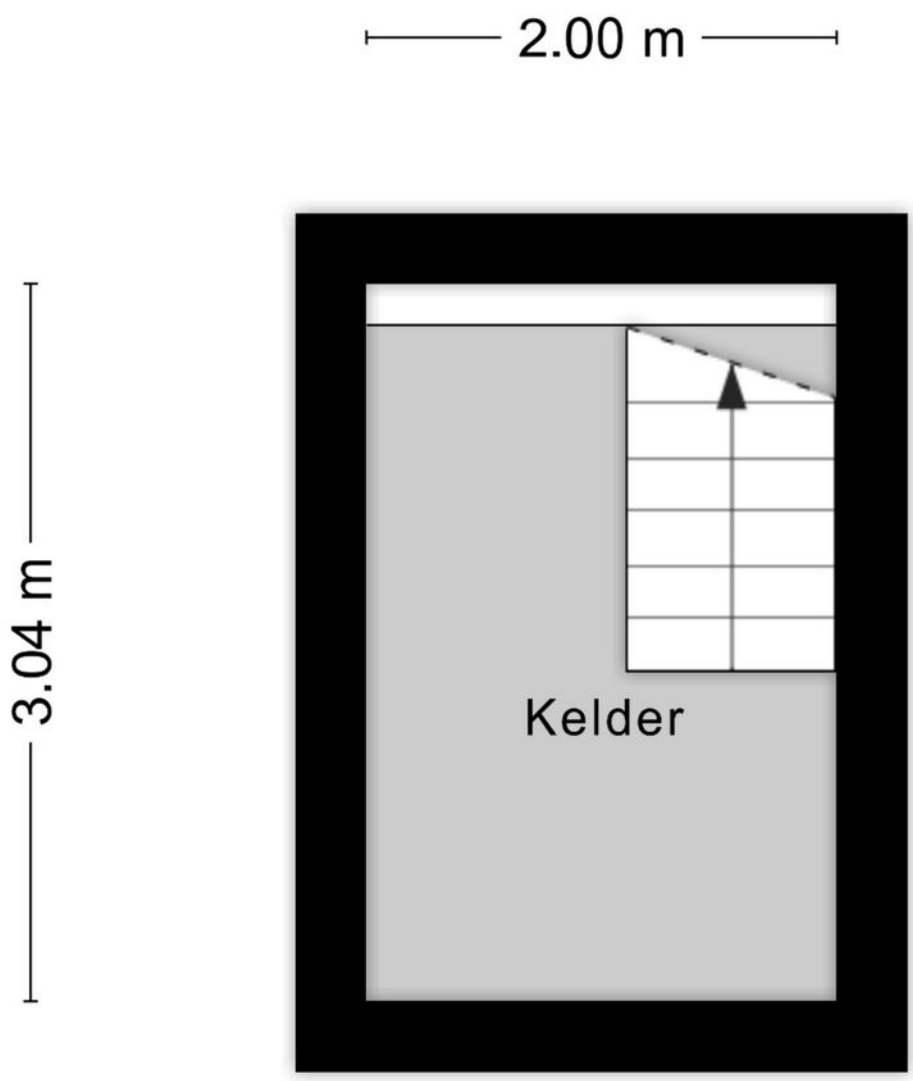

Aan de plattegronden kunnen geen rechten worden ontleend

© Zibber www.zibber.nl

PLATTEGROND

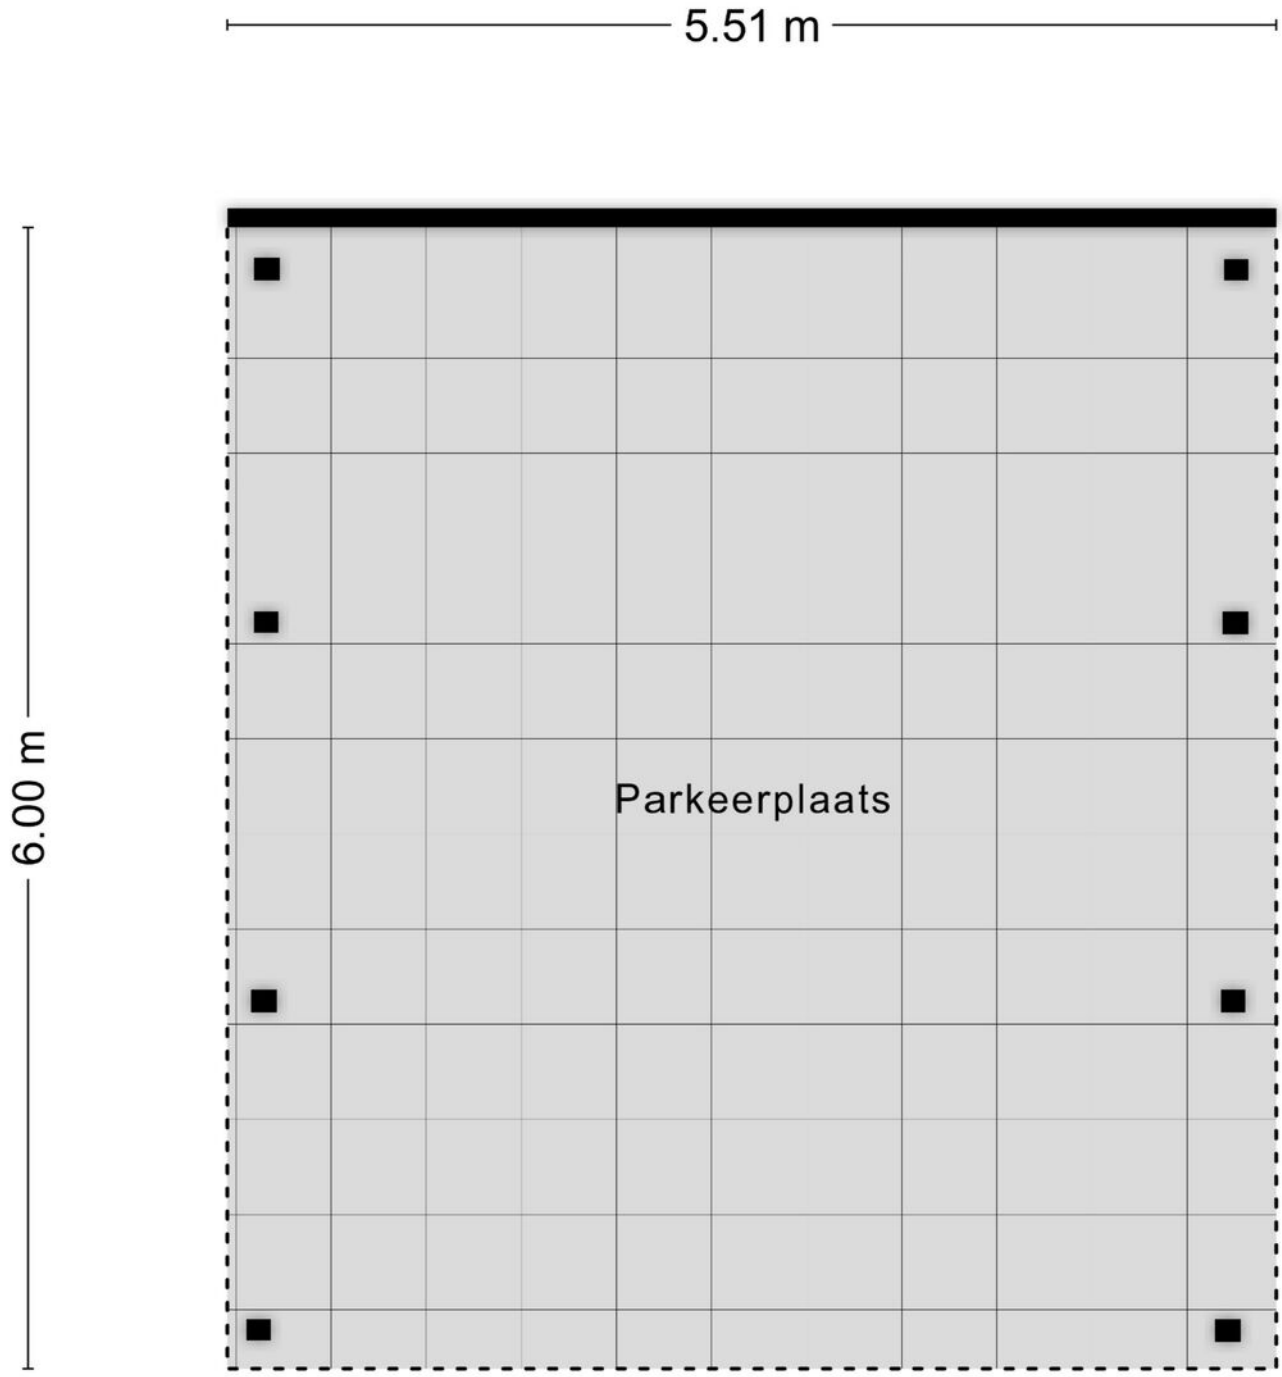

Aan de plattegronden kunnen geen rechten worden ontleend
© Zibber www.zibber.nl

LIJST VAN ZAKEN

	Blijft achter	Gaat mee	Ter overname
Woning - Interieur			
(Gas)kachels	X		
Verlichting, te weten			
- inbouwspots/dimmers	X		
- opbouwspots/armaturen/lampen/dimmers	X		
- losse (hang)lampen			X
(Losse)kasten, legplanken, te weten			
- TV meubels			X
Raamdecoratie/zonwering binnen, te weten			
- gordijnrails	X		
- gordijnen			X
- overgordijnen			X
- vitrages			X
- lamellen			X
- jaloezieën			X
- (losse) horren/rolhorren	X		
Vloerdecoratie, te weten			
- vloerbedekking	X		
Overig, te weten			
- spiegelwanden	X		
Woning - Keuken			
Keukenblok (met bovenkasten)	X		
Keuken (inbouw)apparatuur, te weten			
- kookplaat	X		
- oven	X		
- koel-vriescombinatie	X		
- vaatwasser	X		
- Quooker	X		
- koffiezetapparaat	X		
Woning - Sanitair/sauna			
Sauna met toebehoren	X		
Toilet met de volgende toebehoren			
- toilet	X		
- toiletrolhouder	X		
- toiletborstel(houder)	X		
- fontein	X		

LIJST VAN ZAKEN

	Blijft achter	Gaat mee	Ter overname
Badkamer met de volgende toebehoren			
- douche (cabine/scherm)	X		
- wastafel	X		
- wastafelmeubel	X		
- toiletkast	X		
- toilet	X		
- toiletrolhouder	X		
- toiletborstel(houder)	X		
Woning - Exterieur/installaties/veiligheid/ energiebesparing			
Brievenbus	X		
(Voordeur)bel	X		
Alarminstallatie	X		
(Veiligheids)sloten en overige inbraakpreventie	X		
Rookmelders	X		
(Klok)thermostaat	X		
Airconditioning	X		
Screens	X		
Zonwering buiten	X		
Telefoonaansluiting/internetaansluiting	X		
Veiligheidsschakelaar wasautomaat	X		
Oplaadpunt elektrische auto	X		
Warmwatervoorziening, te weten			
- CV-installatie	X		
Tuin - Inrichting			
Tuinaanleg/bestrating	X		
Beplanting	X		
Tuin - Verlichting/installaties			
Buitenverlichting	X		
Tijd- of schemerschakelaar/bewegingsmelder	X		
Tuin - Bebouwing			
Tuinhuis/buitenberging	X		
Kasten/werkbank in tuinhuis/berging	X		
Tuin - Overig			
Overige tuin, te weten			
- (sier)hek	X		



Ik wil mijn huis verkopen

Het verkopen van je woning is een belangrijke beslissing waarbij veel komt kijken. Bij Sopar begrijpen we dat geen enkele woning en geen enkele verkoper hetzelfde is. Daarom starten we altijd met een persoonlijk gesprek, waarin we luisteren naar jouw wensen en verwachtingen. Op basis daarvan bepalen we samen de juiste verkoopstrategie.

Wij zorgen voor een sterke presentatie van je woning, met professionele fotografie, duidelijke informatie en maximale zichtbaarheid op de juiste kanalen. Tijdens het hele verkoopproces houden we je actief op de hoogte en staan we klaar met eerlijk advies. Zo verloopt de verkoop transparant, ontspannen en met het beste resultaat voor jou.

- Persoonlijke begeleiding van eerste gesprek tot overdracht.
- Een doordachte verkoopstrategie, afgestemd op jouw woning.
- Professionele presentatie en maximale zichtbaarheid Actieve begeleiding van bezichtigingen en onderhandelingen.
- Gericht op een snelle doorlooptijd én een optimale verkoopopbrengst.
- Duidelijke communicatie en volledige ontzorging.

Ik wil een huis kopen

Een huis kopen is spannend. Onze aankoopmakelaar begeleidt je persoonlijk bij elke stap, van het in kaart brengen van je woonwensen tot de sleuteloverdracht.

Met ons persoonlijke zoeksysteem ontvang je als eerste woningen die aansluiten bij jouw wensen, vaak nog vóór ze openbaar worden aangeboden.

We adviseren je bij bezichtigingen, bieden en onderhandelingen en zorgen voor een soepel en duidelijk aankoopproces. Zo koop je met zekerheid én een goed gevoel een woning die echt bij je past.

- Persoonlijk gesprek om jouw woonwensen helder te krijgen.
- Toegang tot ons persoonlijke zoeksysteem.
- Als eerste op de hoogte van woningen die bij je passen.
- Deskundig advies bij bezichtigingen, bieden en onderhandelen.
- Begeleiding tot en met de sleuteloverdracht.

Scan de QR code en lees meer over onze aankoopbegeleiding.





Sopar
MAKELAARS

Ook Succesvol je woning verkopen?

Wij komen graag bij je langs voor een **gratis** waardbepaling.

Wij komen geheel vrijblijvend bij je langs om je deskundig advies te geven over de waarde van je woning en hoe wij als jouw makelaar je woning zo goed mogelijk zouden presenteren in de markt.

Scan de QR-code en plan direct een vrijblijvende waarde-indicatie!



MVA NVM

www.sopar.nl | 0299-420097 | info@sopar.nl



INTERESSE IN DEZE WONING?

NEEM CONTACT OP MET ONS KANTOOR

Nieuwstraat 74 -78 | 1441 CN | Purmerend
0299-420097 | info@sopar.nl | www.sopar.nl

Sopar
MAKELAARS