Boszoom 62
ROTTERDAM



Vraagprijs € 395.000,- k.k.

010 – 218 88 18
info@vaneijkmakelaars.nl
www.vaneijkmakelaars.nl

VAN EIJK
MAKELAARS & TAXATEURS

Kenmerken



Woonoppervlakte
74 m²

Aantal kamers
3 kamers

Perceeloppervlakte
160 m²

Aantal slaapkamers
2

Inhoud
262 m³

Bouwjaar
1915

Soort woning
eengezinswoning

Energielabel
-

Omschrijving

Een karakteristiek twee-onder-een-kaphuis op een werkelijk bijzondere plek, direct aan het groen van het Kralingse Bos! Dit is bijzonder wonen op een unieke, groene locatie!

Soms komt er een zo'n huis beschikbaar waarbij niet alleen het huis alle mogelijkheden biedt, maar vooral ook de locatie tot de verbeelding spreekt. Boszoom 62 is zo'n plek. Verscholen tussen het groen, met het Kralingse Bos praktisch voor de deur, staat dit karakteristieke twee-onder-een-kaphuis met bijzonder ruim vrijstaand bijgebouw.

Een plek waar rust, natuur en het buitenleven centraal staan, terwijl de voorzieningen van Rotterdam binnen handbereik liggen.

Het huis beschikt over circa 74 m^2 woonoppervlakte, verdeeld over twee woonlagen, met daarnaast een bergzolder. Het vrijstaande bijgebouw biedt maar liefst circa 74 m^2 aan bergruimte. Samen met de groene buitenruimte en de karakteristieke uitstraling vormt dit een aantrekkelijk geheel met volop mogelijkheden voor wie graag zijn eigen woonwensen wil realiseren.

Het huis is enigszins gedateerd en biedt alle mogelijkheden het naar eigen wens te moderniseren. Voor de juiste koper biedt dit juist een mooie gelegenheid om op deze bijzondere locatie een geheel eigen thuis te creëren.

Omgeving
De ligging aan de Boszoom is zonder meer bijzonder. Het Kralingse Bos en de Kralingse Plas behoren tot de mooiste recreatiegebieden van Rotterdam en bieden uitgebreide mogelijkheden om te wandelen, hardlopen, fietsen en ontspannen in de natuur.

Hier ervaart u dagelijks het buitenleven, met de wisselende seizoenen, het groen en de rust als vanzelfsprekend onderdeel van uw woonomgeving.

Tegelijkertijd bevinden de voorzieningen van Kralingen, winkels, horeca, sportfaciliteiten en uitvalswegen zich op relatief korte afstand. Ook het centrum van Rotterdam is goed bereikbaar.
Een bijzondere woonomgeving voor liefhebbers van rust en natuur die de nabijheid van de stad niet willen missen.

Indeling
Begane grond
Via de entree aan de zijkant van het huis komt u in de hal met toegang tot de toiletruimte, de keuken en de woonkamer.
De woonkamer bevindt zich aan de achterzijde van en kenmerkt zich door de grote raampartijen, die zorgen voor een prettige lichtinval en uitzicht op het omliggende groen. De aanwezige houtkachel geeft de ruimte een sfeervol karakter.
De keuken is praktisch ingedeeld en voorzien van een eenvoudige keukenopstelling. Ook hier geldt dat modernisering de mogelijkheid biedt om de ruimte geheel naar eigen smaak en wensen in te richten.

Omschrijving

Eerste verdieping
Via de vaste trap bereikt u de overloop op de eerste verdieping. Hier bevinden zich twee slaapkamers, beide met een eigen karakter door de schuine dakvlakken en de indeling. De grootste slaapkamer beschikt over een wastafel en bergruimte. Ook de tweede slaapkamer is voorzien van een wastafel. De verdieping biedt mogelijkheden om de bestaande indeling en afwerking aan te passen aan de woonwensen van de nieuwe eigenaar.

Zolder
Via een luik is de bergzolder bereikbaar. Deze ruimte is geschikt voor het opbergen van spullen die niet dagelijks nodig zijn.

Bijgebouw
Het vrijstaande bijgebouw is met circa 74 m^2 opvallend ruim en biedt volop mogelijkheden voor opslag, hobby's of andere passende gebruiksdoeleinden.

Kortom:
Een bijzondere plek met karakter en volop mogelijkheden, waar u aan het Kralingse Bos geniet van een unieke combinatie van rust, natuur en het bruisende stadsleven van Rotterdam.

Bijzonderheden
- Karakteristieke twee-onder-een-kapwoning;
- Bijzondere ligging aan het Kralingse Bos;
- Woonoppervlakte circa 74 m^2;
- Inhoud circa 262 m^3;
- Twee slaapkamers;
- Bergzolder van circa 4 m^2 overige inpandige ruimte;
- Vrijstaand bijgebouw van circa 74 m^2;
- Woning dient gemoderniseerd te worden;
- Interessante mogelijkheden om het geheel naar eigen smaak in te richten.
- In de koopovereenkomst zal een NVM-Ouderdomsclausule en asbestclausule worden opgenomen.


Van Eijk Makelaars & Taxateurs is de makelaar van de verkoper. Wij adviseren u uw eigen NVM-makelaar mee te nemen voor uw belangenbehartiging bij de aankoop van uw toekomstige huis! Van Eijk Makelaars is ook lid van de Rotterdamse Vereniging van Makelaars. RVM.nl

Deze informatie is een uitnodiging tot het doen van een bod. Aan bovenstaande informatie kunnen geen rechten worden ontleend.


Vraagprijs € 395.000,- k.k.





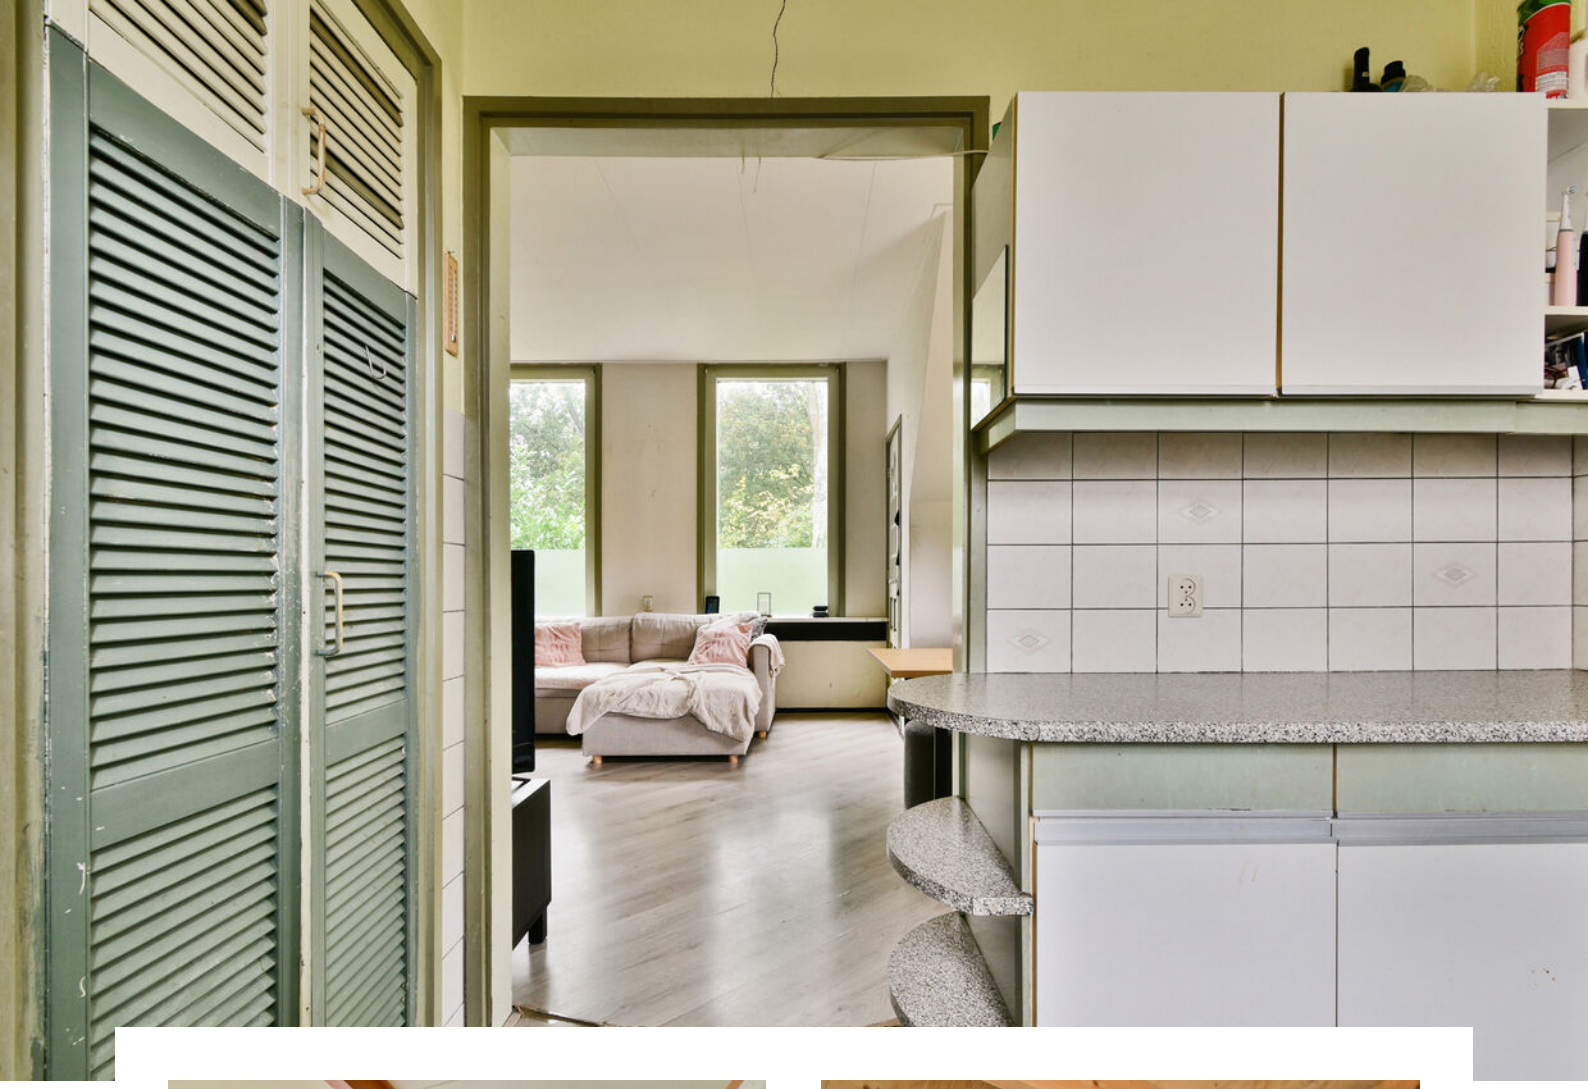



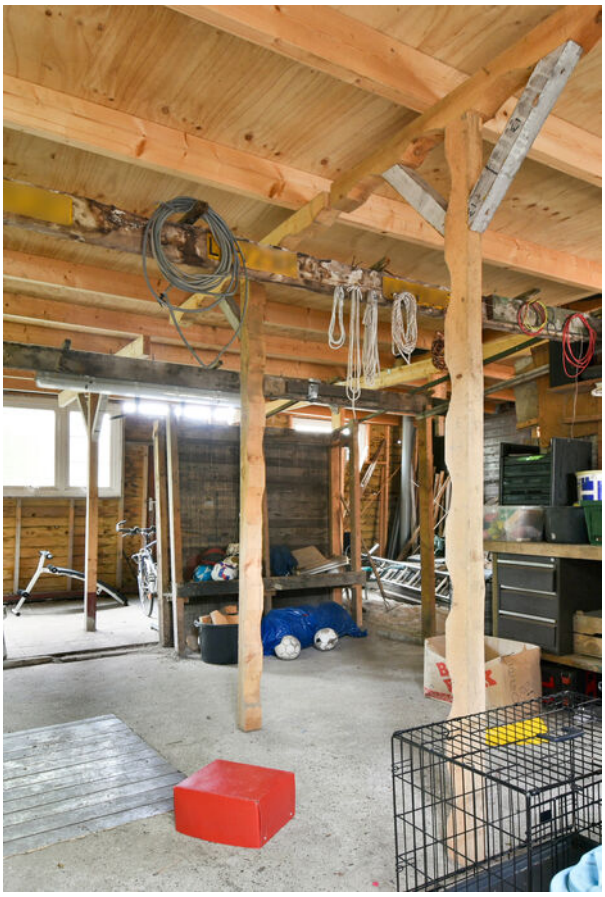















62

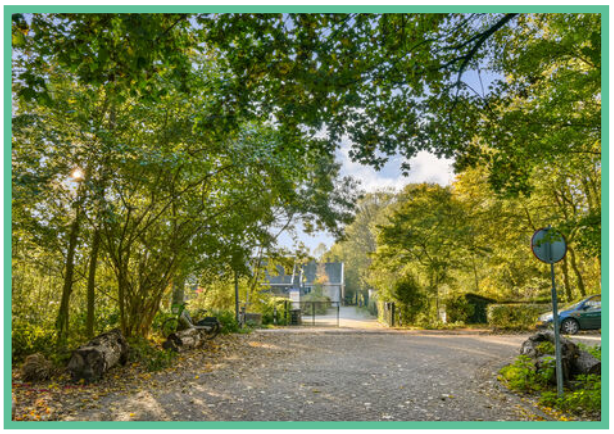







Plattegrond

Boszoom 62 - Rotterdam
Begane grond

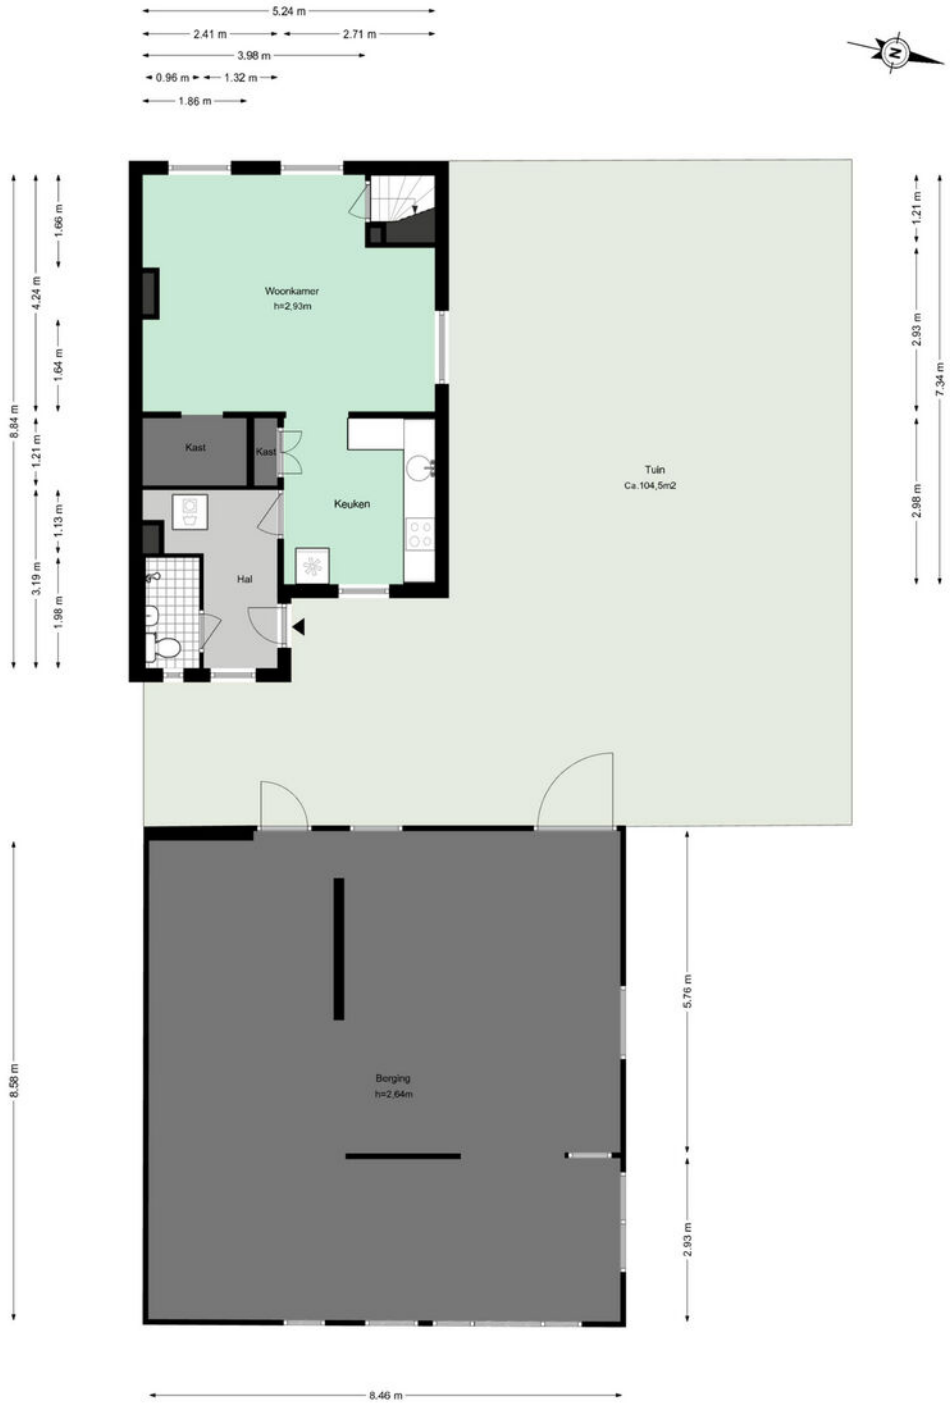


De plattegronden zijn geproduceerd voor promotionele doeleinden en ter indicatie.
Aan de plattegronden kunnen geen rechten worden ontleend.
© www.woningmedia.nl

Boszoom 62 - Rotterdam
Eerste verdieping

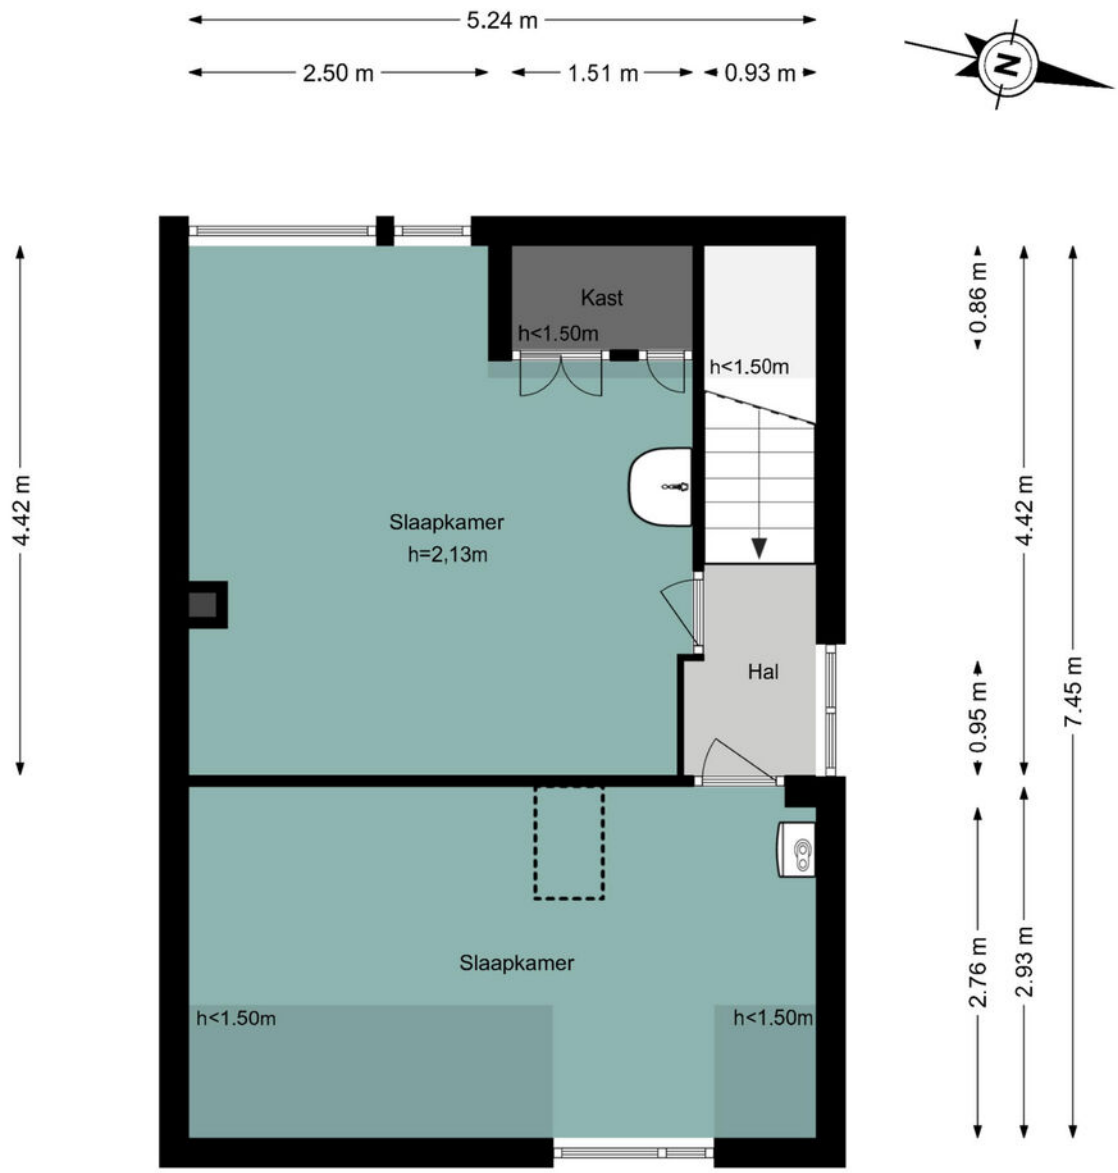

De plattegronden zijn geproduceerd voor promotionele doeleinden en ter indicatie.
Aan de plattegronden kunnen geen rechten worden ontleend.
© www.woningmedia.nl

Boszoom 62 - Rotterdam
Zolder

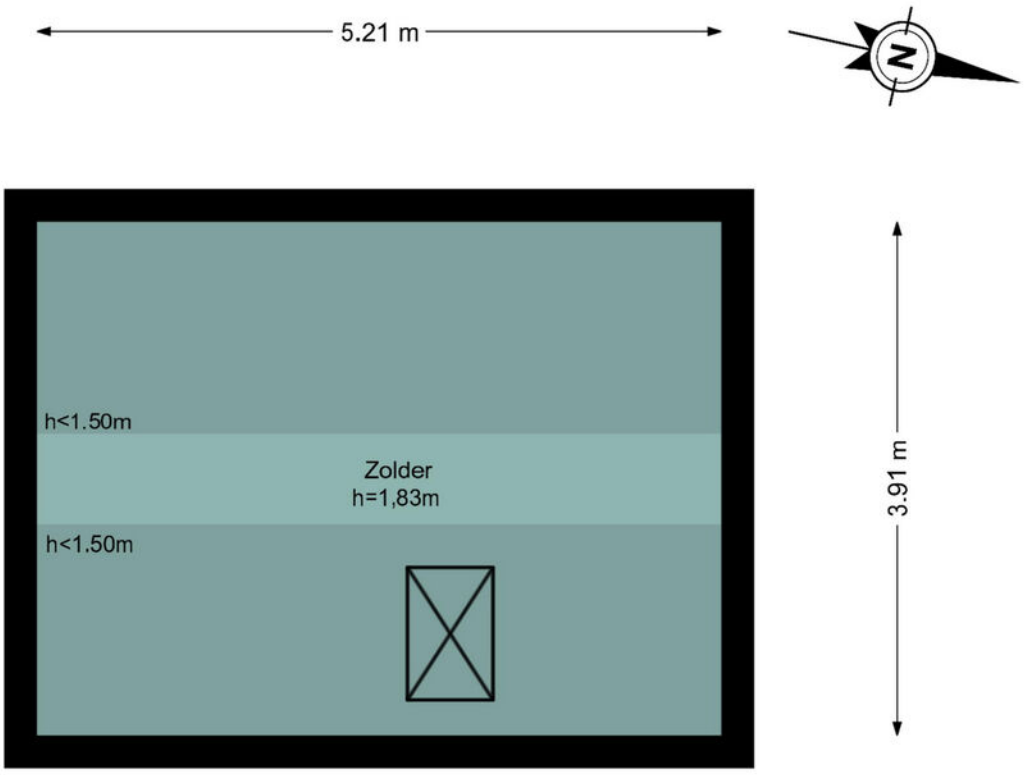

De plattegronden zijn geproduceerd voor promotionele doeleinden en ter indicatie.
Aan de plattegronden kunnen geen rechten worden ontleend.
© www.woningmedia.nl

MEETRAPPORT

Toelichting op het rapport

Woning Media heeft in opdracht van **Van Eijk Makelaar & Taxateur** een NEN2580 meetrapport samengesteld, waarin de gebruiksoppervlakten en inhoud zijn aangegeven.

Object:	Woning
Adres:	Boszoom 62
Postcode:	3062 CB
Plaats:	Rotterdam
Meetmethode:	Meetinstructies BBMI; type A : Op locatie gemeten
Datum meetopname:	23 oktober 2026
Datum meetrapport:	27 oktober 2026

Het meetrapport is opgesteld conform de richtlijnen Meetinstructies 2019; 'Oppervlakten en inhouden van gebouwen - Termen, definities en bepalingsmethoden.

Woning Media heeft de navolgende vloeroppervlakten en inhoud vastgesteld:

	BG	*1e V*	*Zold.*	*Totaal*
G.O. Wonen	**42,30**	**31,30**	**-**	**73,60 m²**
G.O. Overige inpandige ruimte	-	-	3,70	3,70 m²
G.O. Gebouwgebonden buitenruimte	-	-	-	0,00 m²
G.O. Externe bergruimte	73,80	-	-	73,80 m²
Aftrekposten: Vides	-	-	-	0,00 m²
Aftrekposten: Trapgaten	-	-	-	0,00 m²
Aftrekposten: Tarra	5,90	5,10	2,50	13,50 m²
Aftrekposten: h<1.50m	-	7,30	16,70	24,00 m²
Bruto vloeroppervlak (GO wonen + tarra)	48,20	43,70	22,90	114,80 m²
Bruto Inhoud	174,97	59,65	27,82	262,44 m³

Rapport is opgemaakt door Woning Media Nederland B.V., naar beste kennis en wetenschap, geheel te goeder trouw.

Amsterdam,
Woning Media Nederland

Kadastrale kaart

Kadastrale kaart

Uw referentie: Boszoom62



0 5 10 15 20 25m

Deze kaart is noordgericht

12345 Perceelnummer

25 Huisnummer

Vastgestelde kadastrale grens

Voorlopige kadastrale grens

Administratieve kadastrale grens

Bebouwing

Schaal 1: 500

Kadastrale gemeente	Kralingen
Sectie	L
Perceel	2301

Voor een eensluidend uittreksel, geleverd op 28 september 2026
De bewaarder van het kadaster en de openbare registers


Aan dit uittreksel kunnen geen betrouwbare maten worden ontleend.
De Dienst voor het kadaster en de openbare registers behoudt zich de intellectuele eigendomsrechten voor, waaronder het auteursrecht en het databankenrecht.

kadaster

Wonen in

Rotterdam / Kralingen

Kralingen staat bekend om zijn statige lanen, historische panden en groene parken. Het Kralingse Bos en de Kralingse Plas bieden uitgebreide recreatie mogelijkheden. De wijk kenmerkt zich door prachtige herenhuizen en villa's. Rond de Oudedijk, Lusthofstraat en Kortekade vind je diverse winkels, cafés en restaurants. Kralingen is ook een educatief centrum met de Erasmus Universiteit en uitstekende scholen, wat de wijk aantrekkelijk maakt voor studenten en gezinnen. Goede OV-verbindingen en nabijheid van het stadscentrum bieden alle gemakken van een rustige, groene woonomgeving met stedelijke voorzieningen binnen handbereik.

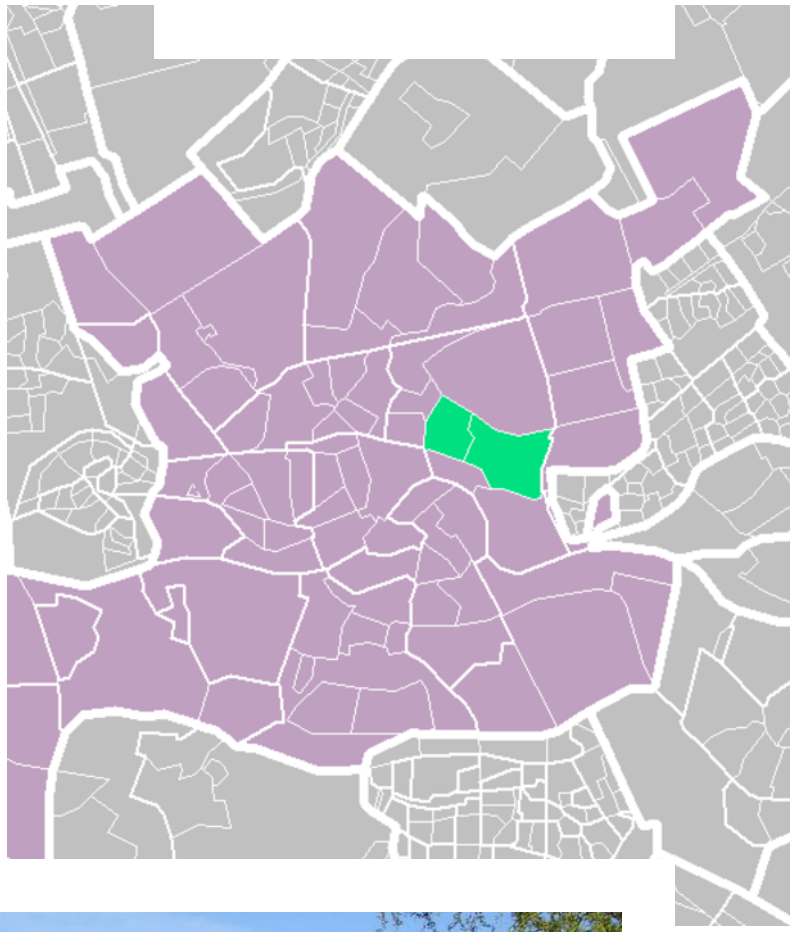



Rotterdam Kralingen

Buurtinformatie

Buurtinformatie - Rotterdam / Kralingse Bos

Leeftijd



0 - 14: 10%
15 - 24: 10%
25 - 44: 25%
45 - 64: 30%
65+: 25%

Huishoudens



Eenpersoons: 44%
Zonder kinderen: 22%
Met kinderen: 33%

Koop / huur



Koop: 61%
Huur: 39%

50%

50%

-

Over ons



VAN EIJK
MAKELAARS & TAXATEURS

Een huis kopen en/of verkopen is een emotionele gebeurtenis en een specialistisch traject. Je kan hierbij rekenen op onze betrokkenheid, creativiteit en professionele begeleiding.

Ons kantoor wordt gerund door een enthousiast team van vastgoeddeskundigen. Wij zijn een jonge onderneming gespecialiseerd in het verkopen, aankopen (begeleiden van de koper) en taxeren van particuliere woningen.

In een wereld waar alles snel en dynamisch is, zijn we toch eigenlijk allemaal op zoek naar dat gevoel van huiselijkheid en comfort. Door het combineren van onze vakkennis, creativiteit, passie en betrokkenheid maken wij het makelaarsvak weer persoonlijk en staan wij je graag bij in dit proces!

De Nederlandse Vereniging van Makelaars (NVM)
Van Eijk Makelaars is aangesloten bij de Nederlandse Vereniging van Makelaars, zijnde de grootste Nederlandse brancheorganisatie op het gebied van makelaardij en management van onroerende goederen: uw garantie voor kwaliteit, vakbekwaamheid, hoogwaardige dienstverlening en een onderbouwd up-to-date vakkennis van uw makelaar.
De Rotterdamse Vereniging van Makelaars (RVM)
Daarnaast zijn wij lid van de Rotterdamse Vereniging van Makelaars, zijnde een initiatief van negen Rotterdamse makelaarskantoren. De deelnemende kantoren zijn met name actief aan de noordkant van de Maas. De grote lokale bekendheid, de jarenlange ervaring in de regio en de full service dienstverlening zijn belangrijke kenmerken van de leden.

"Sterk in Rotterdam"

Meest gestelde vragen

Wanneer ben ik in onderhandeling?
U bent pas in onderhandeling als de verkopende partij reageert op uw bod door een tegenbod te doen. U bent echter nog niet in onderhandeling als de verkopende makelaar aangeeft dat hij uw bod met de verkoper zal bespreken.

Mag een makelaar doorgaan met bezichtigingen als er al over een bod onderhandeld wordt?
Ja, dat mag. Een onderhandeling hoeft namelijk nog niet tot een verkoop te leiden. Bovendien kan het zijn dat de verkoper graag wil weten of er meer belangstelling is. Overigens mag ook met meer dan één gegadigde tegelijk worden onderhandeld. Een NVM-makelaar moet dit wel duidelijk melden. Vaak zal de verkopende NVM-makelaar aan belangstellenden vertellen dat een pand, zoals dat heet, 'onder bod' is. Als belangstellende mag u dan wel een bod uitbrengen, maar de makelaar mag dan pas met u in onderhandeling treden als de onderhandeling met de eerste geïnteresseerde beëindigd is. De NVM-makelaar doet geen mededelingen over de hoogte van biedingen. Dit zou namelijk overbieden kunnen uitlokken.

Wanneer ik de vraagprijs bied, moet de verkoper mij de woning dan aan mij verkopen?
Nee. De Hoge Raad heeft bepaald dat de vraagprijs moet worden gezien als een uitnodiging tot het doen van een bod. Ook als u de vraagprijs biedt, kan de verkoper dus nog beslissen of hij uw bod aanvaardt of niet, of dat hij zijn makelaar een tegenbod laat doen.

Hoe komt de koop tot stand?
Als verkoper en koper het eens zijn over de belangrijkste zaken (zoals de prijs, de opleveringsdatum en de ontbindende voorwaarden), legt de verkopende makelaar de afspraken schriftelijk vast in een koopakte. Ontbindende voorwaarden zijn hierin een belangrijk onderwerp. U krijgt als koper niet automatisch een ontbindende voorwaarde. Wilt u bijvoorbeeld een ontbindende voorwaarde voor de financiering, dan moet u dit melden bij het uit- brengen van uw bod. Het is dan ook belangrijk dat de partijen het eens zijn over aanvullende afspraken en ontbindende voorwaarden voordat de koopakte wordt opgemaakt. Als (kandidaat-)koper heeft u de mogelijkheid een bouwkundige keuring uit te laten voeren om inzicht te kunnen verkrijgen in de bouwkundige staat van het object. Zodra beide partijen de koopakte hebben ondertekend en de koper een afschrift van deze akte heeft ontvangen, treedt voor u als particuliere koper de wettelijke bedenktijd van drie dagen in werking. Binnen deze tijd kunt u als koper alsnog afzien van de aankoop. Doet u dit niet, zijn de financiën rond en vormen ook eventuele andere ontbindende voorwaarden geen obstakel meer, dan zal op de afgesproken opleveringsdatum de overdracht plaatsvinden bij de notaris.

Kan de verkoper de vraagprijs van een woning tijdens de onderhandeling verhogen?
Ja, de verkoper kan besluiten de vraagprijs te verhogen of te verlagen. Daarnaast kunt u als koper echter ook besluiten om tijdens de onderhandelingen uw bod weer te verlagen. Zodra de verkopende partij een tegenbod doet, vervalt namelijk uw eerder gedane bod.

Mag een makelaar van de NVM tijdens de onderhandeling het systeem van de verkoop wijzigen?
Ja, dat mag. Soms zijn er zo veel belangstellenden die de vraagprijs bieden of benaderen, dat het moeilijk te bepalen is wie de beste koper is. Op dat moment kan de verkoper – op advies van zijn makelaar – besluiten de biedingsprocedure te wijzigen in bijvoorbeeld een inschrijvingsprocedure. In deze procedure krijgen alle bieders een gelijke kans om een bod uit te brengen. De makelaar dient uiteraard eerst eventueel eerder gedane toezeggingen of afspraken na te komen, voordat de procedure veranderd wordt.

Moet een makelaar als eerste met mij in onderhandeling gaan als ik de eerste ben die belt voor een bezichtiging of als ik als eerste een bod uitbreng?
Nee. De verkopende makelaar bepaalt samen met de verkoper de verkoopprocedure. Hij heeft wel de plicht u daarover te informeren. Hebt u serieus belangstelling, vraag de makelaar dan wat uw positie is. Dat kan teleurstelling voorkomen.

Meest gestelde vragen

Mag een makelaar een onrealistisch hoge prijs vragen voor een woning?
De verkoper bepaalt in overleg met zijn NVM-makelaar welke prijs realistisch is voor de woning. De koper kan onderhandelen over de prijs, maar de verkoper beslist.

Zit de makelaarscourtage in de 'kosten koper'?
Nee. Onder 'kosten koper' vallen de kosten die de overheid koppelt aan de overdracht van een woning. Dat zijn de overdrachtsbelasting, de notariskosten voor het opmaken van de leveringsakte en de kosten voor het inschrijven daarvan in de registers. Daarnaast dient de koper rekening te houden met de (notaris)kosten voor de opmaak en inschrijving van de hypotheekakte. Heeft de verkopende partij een makelaar ingeschakeld om de woning te verkopen, dan komen de kosten hiervan voor zijn rekening. De verkopende makelaar is immers belangenbehartiger van de verkoper en niet van u als koper. Om deze reden is het doorgaans ook verstandig om zelf een makelaar van de NVM in te schakelen. De makelaarscourtage voor een aankopende makelaar komt wel voor rekening van de koper.

Hoe breng ik een bod uit?
Bij het uitbrengen van een bod is niet alleen de prijs van belang, maar dient de koper zich ook uit te spreken over andere belangrijke zaken, zoals de gewenste datum van overdracht, eventuele overname van roerende zaken en eventuele ontbindende voorwaarden. U kunt uw bod uitbrengen aan ons per mail of via het digitale systeem van move.nl.

Wat houdt een voorbehoud van financiering in?
Bij een voorbehoud van financiering geeft u aan de woning te kopen mits er een financiering bij een hypotheekverstrekkende instelling verkregen wordt. Dit voorbehoud wordt standaard voor maximaal 6 weken opgenomen. U mag maximaal 100% van de koopsom lenen. Bij het accepteren van dit voorbehoud werken wij mee aan de taxatie van de woning door een onafhankelijk taxateur. U (of uw bank) kiest deze zelf. U kunt ook een voorbehoud maken voor een kleiner deel van de koopsom. Indien het voorbehoud niet gemaakt wordt kan er wel een taxatie uitgevoerd worden in uw opdracht, maar zal dit te allen tijde pas plaats vinden na ondertekening van de koopovereenkomst en het verlopen van de bedenktijd.

Wat houdt een voorbehoud bouwtechnische keuring in?
Bij het maken (en het accepteren door de verkoper) van het voorbehoud van de bouwtechnische keuring werken we hier uiteraard aan mee. In principe begeleiden wij het bezoek van de bouwkundige en u mag hierbij aanwezig zijn. U bent vrij in de keuze van de bouwkundige. Er wordt wel een termijn afgesproken tot wanneer u gebruik kunt maken van dit voorbehoud. Ook kunnen inhoudelijke afspraken gemaakt worden ten aanzien van de toestand van de woning. Indien u geen bouwtechnische keuring laat uitvoeren vermelden wij dit expliciet in de koopakte. Het niet stellen van het voorbehoud kan namelijk een essentieel onderdeel zijn geweest van de acceptatie van uw bod door de verkoper.

Wat houdt bedenktijd in?
Als u een woning koopt, krijgt u drie dagen bedenktijd. Gedurende deze periode kunt u de overeenkomst alsnog ongedaan maken. Hiervoor moet u wel schriftelijk een ontbindingsverklaring indienen. De bedenktijd gaat in zodra de koper de door beide partijen getekende koopakte of een kopie daarvan overhandigd krijgt.

Wat houdt WWFT in?
De overheid heeft sinds juli 2018 makelaars de rol gegeven van poortwachter. Op basis van de Wet ter voorkoming van witwassen en financieren van terrorisme (Wwft) moeten wij al onze klanten identificeren en die identiteit verifiëren, dus ook die van u. Kortom; wij moeten weten met wie wij zaken doen. Daarnaast wil de overheid van u weten hoe u de aankoop gaat financieren. Waar komt het geld vandaan? Zo'n vraag zorgt wellicht voor onbegrip bij u, maar helaas zijn wij het verplicht om te achterhalen wat de herkomst is van het geld waarmee u de aankoop gaat financieren. Dit omdat we van de wetgever moeten vaststellen dat u met uw aankoop geen geld wilt witwassen.

Informatie Koopovereenkomst

Koopovereenkomst
Bij verkoop wordt hetgeen wat overeengekomen is, door ons kantoor vastgelegd in een Model koopovereenkomst. Deze koopovereenkomst is vastgesteld door de NVM (Nederlandse Vereniging van Makelaars in onroerende goederen), de Consumentenbond en de Vereniging Eigen Huis.

Nutsbedrijven
Koper en verkoper zijn ieder zelf verantwoordelijk voor het zorgdragen van het aansluiten en het overschrijven van nutsvoorzieningen.

Waarborgsom
De waarborgsom bedraagt 10% van de koopsom en wordt gestort bij de Notaris, of er wordt een bankgarantie bij de Notaris gedeponeerd. Koopt u de woning zonder financiering? Dan zullen wij een termijn van 3 weken hanteren na het opstellen van de koopovereenkomst. Koopt u met een voorbehoud van financiering? Dan dient de waarborgsom of bankgarantie uiterlijk 1 week na het verstrijken van de termijn van het voorbehoud gestort of gesteld te zijn.

Toelichtingsclausule NEN2580
Op eventueel aan koper verstrekte informatie zoals tekeningen, afmetingen en inhoud/oppervlakte. De Meetinstructie is gebaseerd op de NEN2580. De Meetinstructie is bedoeld om een meer eenduidige manier van meten toe te passen voor het geven van een indicatie van de gebruiksoppervlakte. De Meetinstructie sluit verschillen in meetuitkomsten niet volledig uit, door bijvoorbeeld interpretatieverschillen, afrondingen of beperkingen bij het uitvoeren van de meting. Afwijkingen in tekeningen en gegevens zijn mogelijk. Verkoper en diens makelaar zijn niet aansprakelijk voor afwijkingen in de tekeningen en de overige opgegeven (inhoud/oppervlakte) maten.

Ouderdomsclausule
Bij een oudere woning kan een ouderdomsclausule in de koopovereenkomst worden opgenomen. Het is koper bekend dat de onroerende zaak meer dan * jaar oud is, hetgeen betekent dat de eisen die aan de bouwkwaliteit gesteld mogen worden, aanzienlijk lager liggen dan bij nieuwe woningen. In afwijking van artikel 6.3 van deze koopakte en artikel 7:17 lid 1 en 2 BW komt het geheel of ten dele ontbreken van 1 of meer eigenschappen van de onroerende zaak voor normaal en bijzonder gebruik en eventueel anderszins niet-beantwoorden van de zaak aan de overeenkomst voor rekening en risico van koper.

Niet bewoningsclausule
Als de verkoper de woning niet zelf heeft bewoond of er al jaren niet gewoond heeft en de woning door anderen is bewoond geweest, zal in de koopovereenkomst een niet bewoningsclausule opgenomen worden. Verkoper heeft uitdrukkelijk geattendeerd op het feit dat hij het verkochte nooit zelf heeft gebruikt en dat hij derhalve koper niet heeft kunnen informeren over eigenschappen c.q. gebreken aan het verkochte waarvan hij op de hoogte zou zijn geweest als hij het feitelijk zelf had gebruikt. In verband hiermee zijn partijen overeen gekomen dat dergelijke eigenschappen respectievelijk gebreken voor rekening en risico van koper komen. Koper vrijwaart verkoper voor alle eventuele aanspraken van derden.

Funderingsonderzoek
Zoekt u actuele informatie over funderingen? Dan kunt u terecht op de website van het funderingsloket van de gemeente. Op de site wordt inzichtelijk waar aandacht voor eventuele problematiek met houten funderingspalen nodig is. Indien er funderingsonderzoek is verricht bij een woning dan wordt dit aangegeven en kunt u het funderingsrapport downloaden. Indien de woning niet voorkomt op de kaart is er geen informatie over de staat van de fundering beschikbaar. In dat geval kunt u een afweging maken om zelf een funderingsonderzoek uit te laten voeren. Wij adviseren u graag over het kiezen van een specialist.

Notaris
Als koper heeft u de mogelijkheid zelf de notaris te kiezen, tenzij door de makelaar anders aangegeven. De notaris maakt aan de hand van de gegevens in de koopakte een akte van levering op. Indien de koper een notaris kiest die gevestigd is buiten een straal van 20 kilometer van de woning, zullen eventuele kosten welke verband houden met een volmacht verstrekking door verkoper, voor rekening komen van de koper.

Verkoopdocumentatie
Alle vermelde gegevens zijn naar beste kennis en wetenschap door ons weergegeven. Mocht nadien blijken dat er afwijkingen zijn (bijvoorbeeld in plattegronden, oppervlaktes en inhoud) dan kunt u zich hier niet op beroepen. Alles is met grootst mogelijke zorg samengesteld, echter kan er aan de juistheid van de inhoud van deze verkoopdocumentatie geen aansprakelijkheid worden aanvaard, noch kan aan de vermelde informatie enig recht worden ontleend

INTERESSE IN DEZE WONING?



Scan de QR-code voor de waarde van jouw eigen woning.

Neem vrijblijvend contact met ons op:

010 – 218 88 18 | Bergse Dorpsstraat 128B, 3054 GG Rotterdam
info@vaneijkmakelaars.nl | www.vaneijkmakelaars.nl

VAN EIJK
MAKELAARS & TAXATEURS