TE HUUR




Turfkade 6 A
Brielle

huurprijs:
€ 1.565 p.m.

Kolpa v|d Hoek

MAKELAARS ◆ TAXATEURS

Kenmerken & specificaties

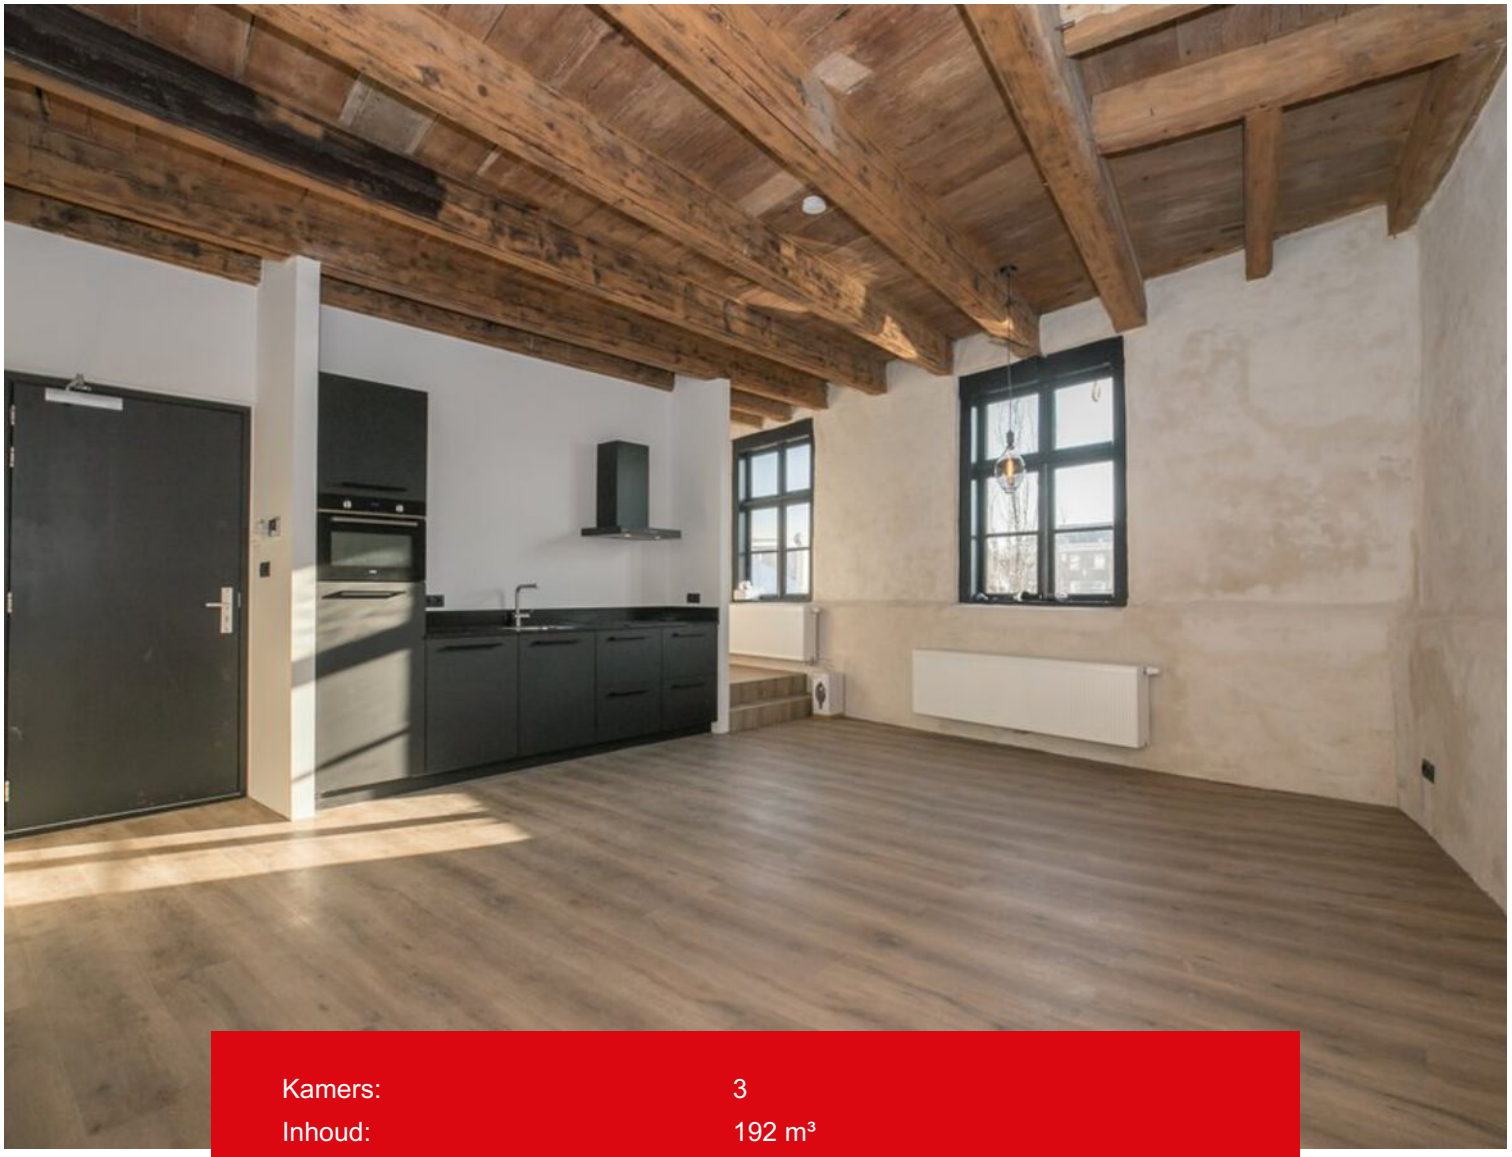

Kamers:	3
Inhoud:	192 m³
Woonoppervlakte:	80 m²
Perceeloppervlakte:	150 m²
Beschikbaar per:	18 oktober 2022
Oplevering:	gemeubileerd
Huurprijs (p.m.):	€ 1.565,-
Voorschot g/w/e, gem. belastingen (p.m.):	€ 450,-
TV en internet (p.m.):	€ 60,-
Wekelijkse schoonmaak (p.m.):	€ 300,-



Omschrijving

TE HUUR: Geheel gerenoveerd (2019) appartement in prachtig 17e eeuwse pand op een mooie A-locatie aan de haven in het historische centrum van Brielle.

Het appartement beschikt over een gezellige woonkamer met open keuken en apart toilet op de eerste verdieping.
Op de tweede etage bevinden zich 2 slaapkamers, badkamer en een ruimte voor de wasmachine en droger.

De drukke, karakteristieke winkelstraat in de vestingstad wordt gekenmerkt door winkels, wonen, horecagelegenheden, terrassen, bushalte op loopafstand en gratis parkeren voor de deur. Nabij gelegen zijn tevens 2 grote supermarkten en winkelketens zoals Action, Kruidvat en Hema.

Brielle is bereikbaar via de N218 of N57.

- Huurprijs € 1.565,- per maand
- Voorschot gas, water, elektra en gemeentelijke belastingen € 450,- per maand
- TV en internet € 60,- per maand
- Wekelijkse schoonmaak € 300,- per maand

Beschikbaar: per 18 oktober 2022
Oplevering: gemeubileerd

ALGEMENE INFORMATIE:
alle huurprijzen zijn per maand en exclusief energie, water, tv-aansluiting en plaatselijke belastingen, tenzij anders vermeld;een waarborgsom is verschuldigd van twee maanden huur;











6a
6b

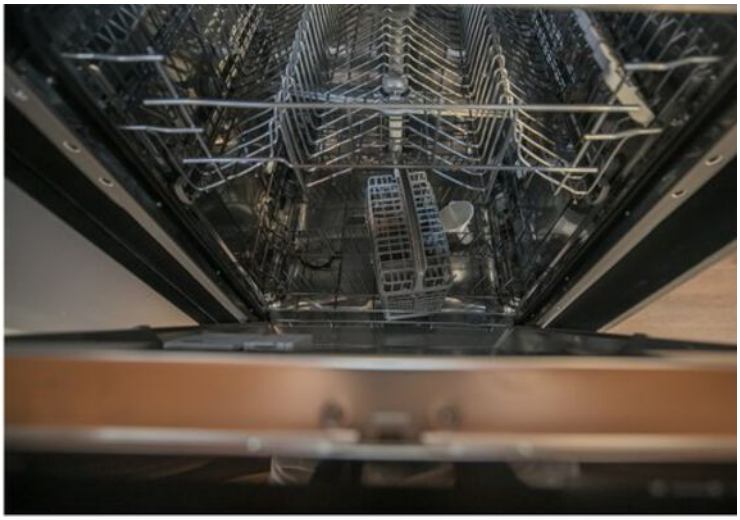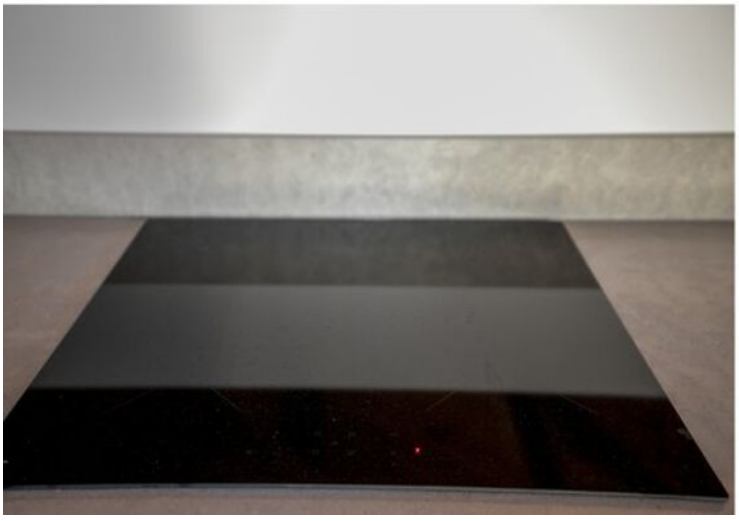


10:28
























Kadastrale kaart

Kadastrale kaart

Uw referentie: Turfkade6



Deze kaart is noordgericht

12345 Perceelnummer

25 Huisnummer

Vastgestelde kadastrale grens

Voorlopige kadastrale grens

Administratieve kadastrale grens

Bebouwing

Schaal 1: 500


Kadastrale gemeente	Brielle
Sectie	B
Perceel	4428


Voor een eensluidend uittreksel, geleverd op 17 februari 2020
De bewaarder van het kadaster en de openbare registers

Aan dit uittreksel kunnen geen betrouwbare maten worden ontleend.
De Dienst voor het kadaster en de openbare registers behoudt zich de intellectuele eigendomsrechten voor, waaronder het auteursrecht en het databankenrecht.

kadaster

Locatie op de kaart

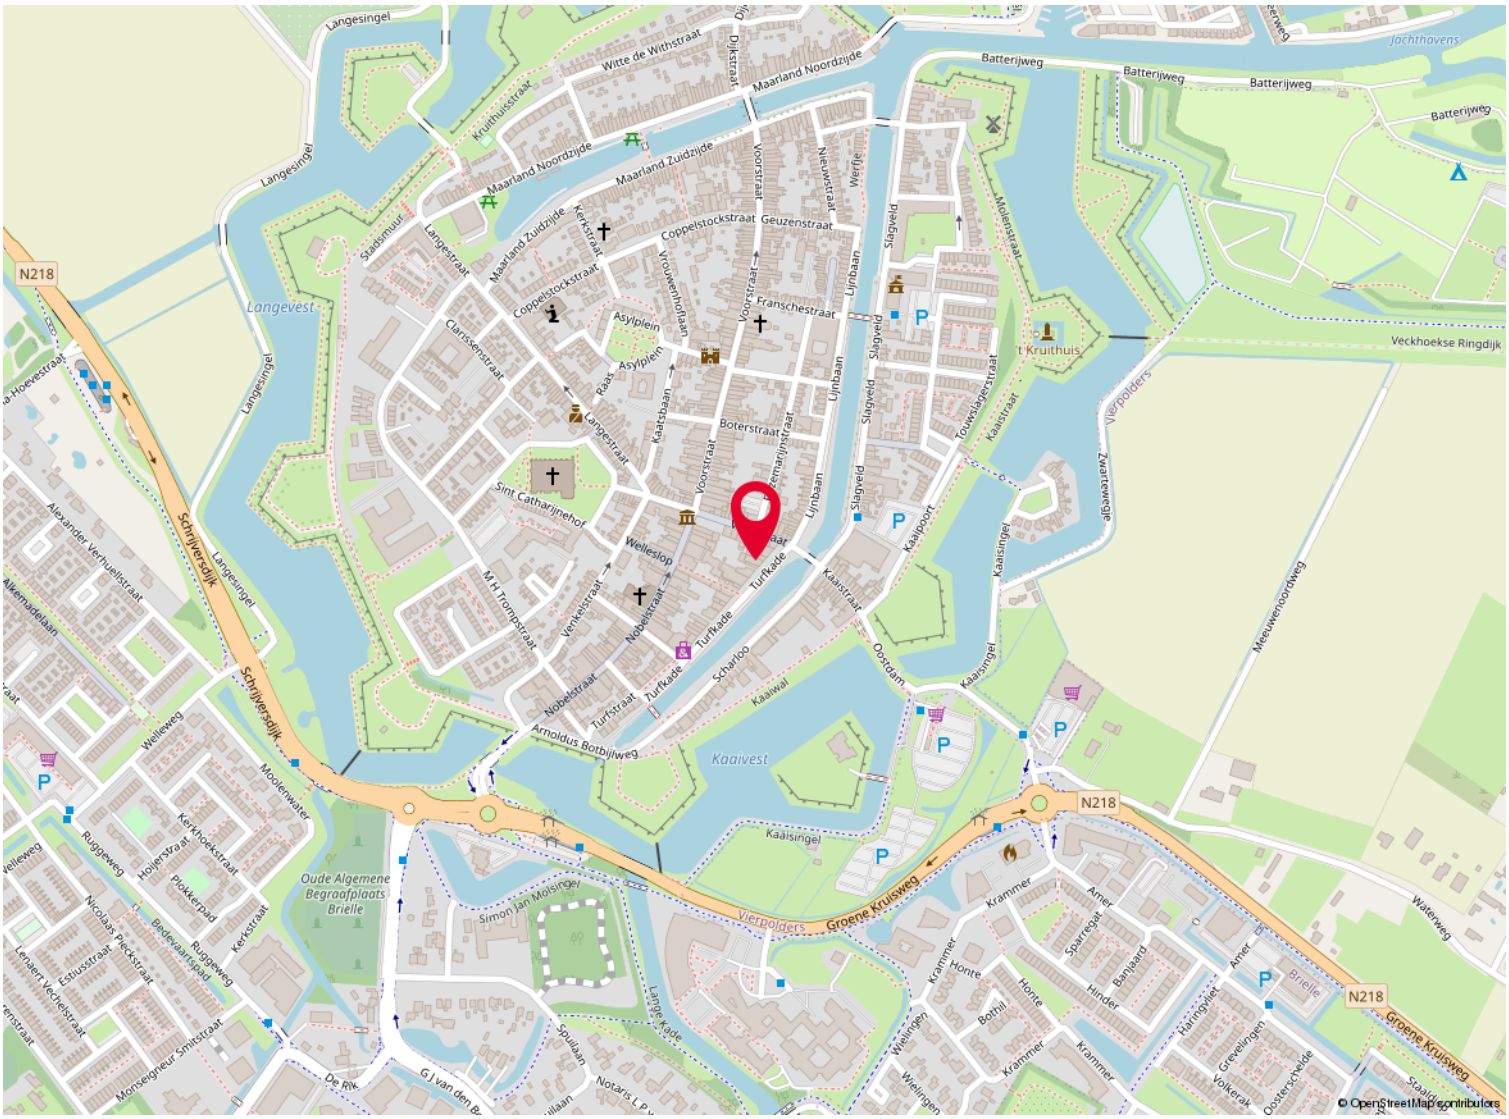

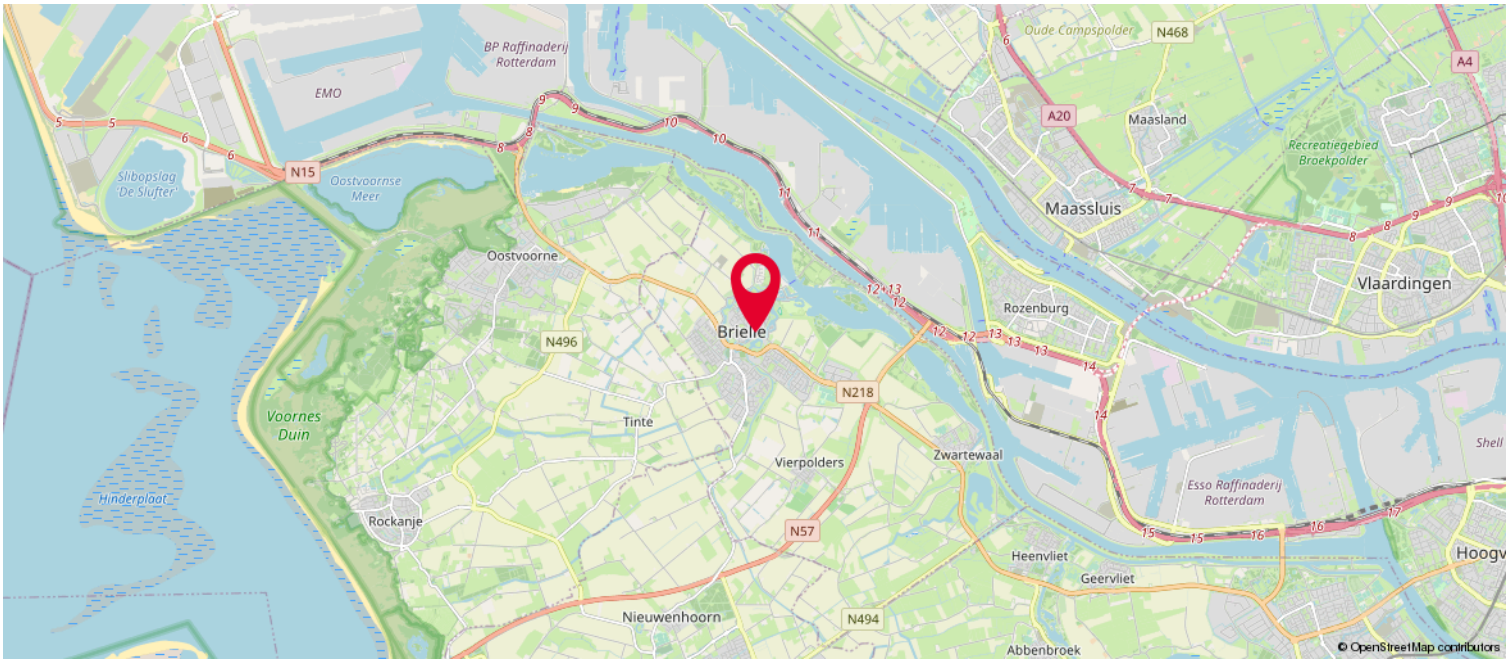

Heeft u interesse?

Kolpa v|d Hoek

Voorweg 2
3233 SK Oostvoorne

0181 - 48 40 00
oostvoorne@kolpavanderhoek.nl
www.kolpavanderhoek.nl

QUALIS NVM RICS

MAKELAARS ◆ TAXATEURS