# Wordt dit
## jouw nieuwe [t]huis?



## Winterpolder 28

HOUTEN

Zeer fraai gelegen, direct aan park Schoneveld, luxe drie kamer appartement waar je vanuit iedere ruimte geniet van de mooi omgeving rondom! Gelegen nabij winkelcentrum en NS-station!


REINERIE GARANTIEMAKELAARS

**Reinerie Garantiemakelaars Houten**
Onderdoor 11
3995 DW, Houten

030-6340501
houten@reinerie.nl
**www.reineriehouten.nl**

# Wat leuk dat je interesse hebt
## in deze woning!

Wonen op één van de mooiste locaties van Houten met een fantastisch vrij uitzicht op Park Schoneveld, het Amsterdam Rijnkanaal, landerijen en de vriendelijke architectuur van de in lichte kleurstelling gebouwde woningen in woonwijk De Polder. Waar u zich ook in dit appartement bevindt, u geniet bijna overal en elk moment van de dag van het mooie en vrije uitzicht. Een betere locatie kunnen wij voor u niet bedenken!

Vraagprijs € 585.000,- k.k.





# Kenmerken
## van deze woning

| | |
|---|---|
| **Soort woning** | Portiekflat |
| **Type woning** | Appartement |
| **Bouwjaar** | 2005 |
| | |
| **Inhoud** | 266 m³ |
| **Woonoppervlakte** | 86 m² |
| **Balkon** | 12 m² |
| **Tuin** | |
| **Voorzieningen** | Lift |
| **Parkeren** | Ruime parkeergelegenheid bij het complex |
| **Energielabel** | B |
| **Aantal kamers** | 3 |
| **Aantal slaapkamers** | 2 |











# Omschrijving van de woning

Het appartement is gesitueerd op de tweede verdieping, heeft TWEE SLAAPKAMERS, een lichte WOONKAMER, een FRAAI BALKON met glazen WINDSCHERM en een prachtig vrij uitzicht. Verder heeft u de beschikking over een keurige badkamer met ligbad én douche, luxe toiletruimte en een inpandige berging met opstelplaats voor de wasapparatuur.

U bereikt het appartement via de liftinstallatie waarbij u direct bij de voordeur uitstapt. Bij binnenkomst voelt u gelijk de warme sfeer die in het appartement aanwezig is door de aanwezigheid van de mooie eiken vloerdelen en lichte wandafwerkingen. Het gehele appartement is voorzien van glad stucwerk wanden en plafonds. Het plafond heeft een fraaie stucplint. Ook de deuren zijn vernieuwd en uitgevoerd met hoge deurposten, wat zorgt voor een verzorgde en moderne uitstraling.

Voor wat betreft de zonligging is het balkon zeer gunstig gelegen op het Zuiden, waarbij u zowel in de ochtend, middag als namiddag heerlijk kunt genieten! Het appartement beschikt over screens.

Op de begane grond heeft u middels de afgesloten entree toegang tot de berging en de liftinstallatie. Er is ruim voldoende parkeergelegenheid aanwezig op het parkeerterrein rondom het appartementengebouw.

Dit fraaie appartement is geschikt voor alle leeftijden! Het complex ligt op loop- en fietsafstand van winkelcentrum Castellum met haar NS-station. Tevens zijn er voldoende wandelmogelijkheden en fietsroutes, waarbij de fietsbrug over het Amsterdam Rijnkanaal u direct in een landelijke omgeving brengt. Het landelijk gebied tussen het kanaal en De Lek biedt zeer ruime recreatiemogelijkheden!

INDELING:

BEGANE GROND: Entree/hal, liftinstallatie, intercom, brievenbussen, berging en trappenhuis.

APPARTEMENT TWEEDE VERDIEPING: De entree van het appartement bevindt zich direct bij het uitkomen van de lift. De indeling van het appartement is als volgt:

Hal/gang, garderobe, meterkast voorzien van glasvezelaansluiting, slaapkamer van 12 m2, inpandige berging met opstelplaats wasapparatuur en c.v.-ketel. Luxe toiletruimte voorzien van wandcloset en fonteintje, badkamer met wastafel, designradiator, ligbad en douchecabine. Ouderslaapkamer van 13 m2 met vaste kastenwand.

Woonkamer met schuifpui naar balkon voorzien van glazen windscherm en een in hoek opgestelde keuken voorzien van de volgende inbouwapparatuur: vaatwasmachine, vriezer, koelkast, 4-pits gaskookplaat, oven (2026) en afzuigschouw. Het aanrecht is vervaardigd van composiet.

BIJZONDERHEDEN:

- Prachtig en vrij uitzicht op park;
- Mooi woonoppervlak van ruim 86 m2;
- Twee slaapkamers;
- Gehele appartement voorzien van fraaie eiken vloerdelen;
- Gehele appartement voorzien van glad stucwerk en vernieuwde deuren met hoge deurposten;
- Luxe en vernieuwde toiletruimte;
- Balkon van 12 m2;
- Complete keuken;
- Badkamer voorzien van ligbad én douche;
- Voorzien van liftinstallatie;
- Gezonde Vereniging van Eigenaren;
- Op korte van winkelcentrum Castellum en NS-station;
- Uitvalswegen richting onder andere de A27 zeer gemakkelijk aan te rijden;
- Wandel- en fietsgebied in de directe omgeving;
- Ruim voldoende parkeergelegenheid rondom complex;
- Gunstige zonligging;
- Servicekosten € 266,81 per maand;
- Exact gemeten;
- Voor de indeling bekijk de digitale plattegronden;
- De video geeft een mooi beeld van het appartement en de omgeving.






































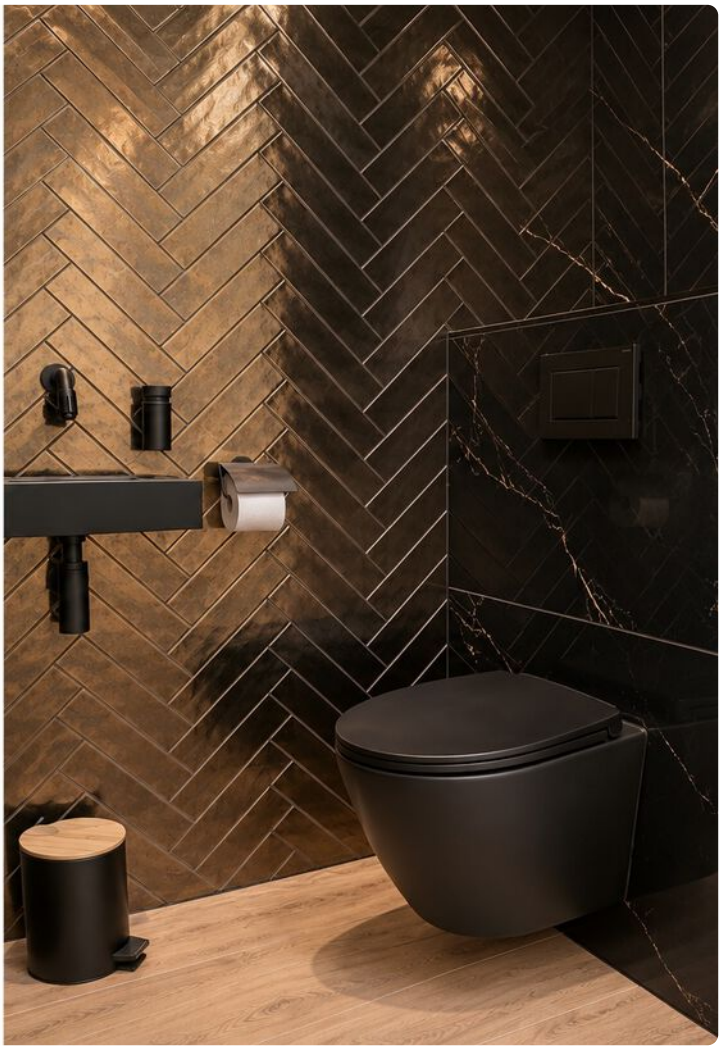






















VIP
LOUNGE


Hnr. 22 t/m 40 even
L'été



































Exact
gemeten
volgens branchebreede
meetinstructie

# Plattegrond




De plattegronden zijn geproduceerd voor promotionele doeleinden en ter indicatie.
Aan de plattegronden kunnen geen rechten worden ontleend
© www.vistaview.nl

# Plattegrond

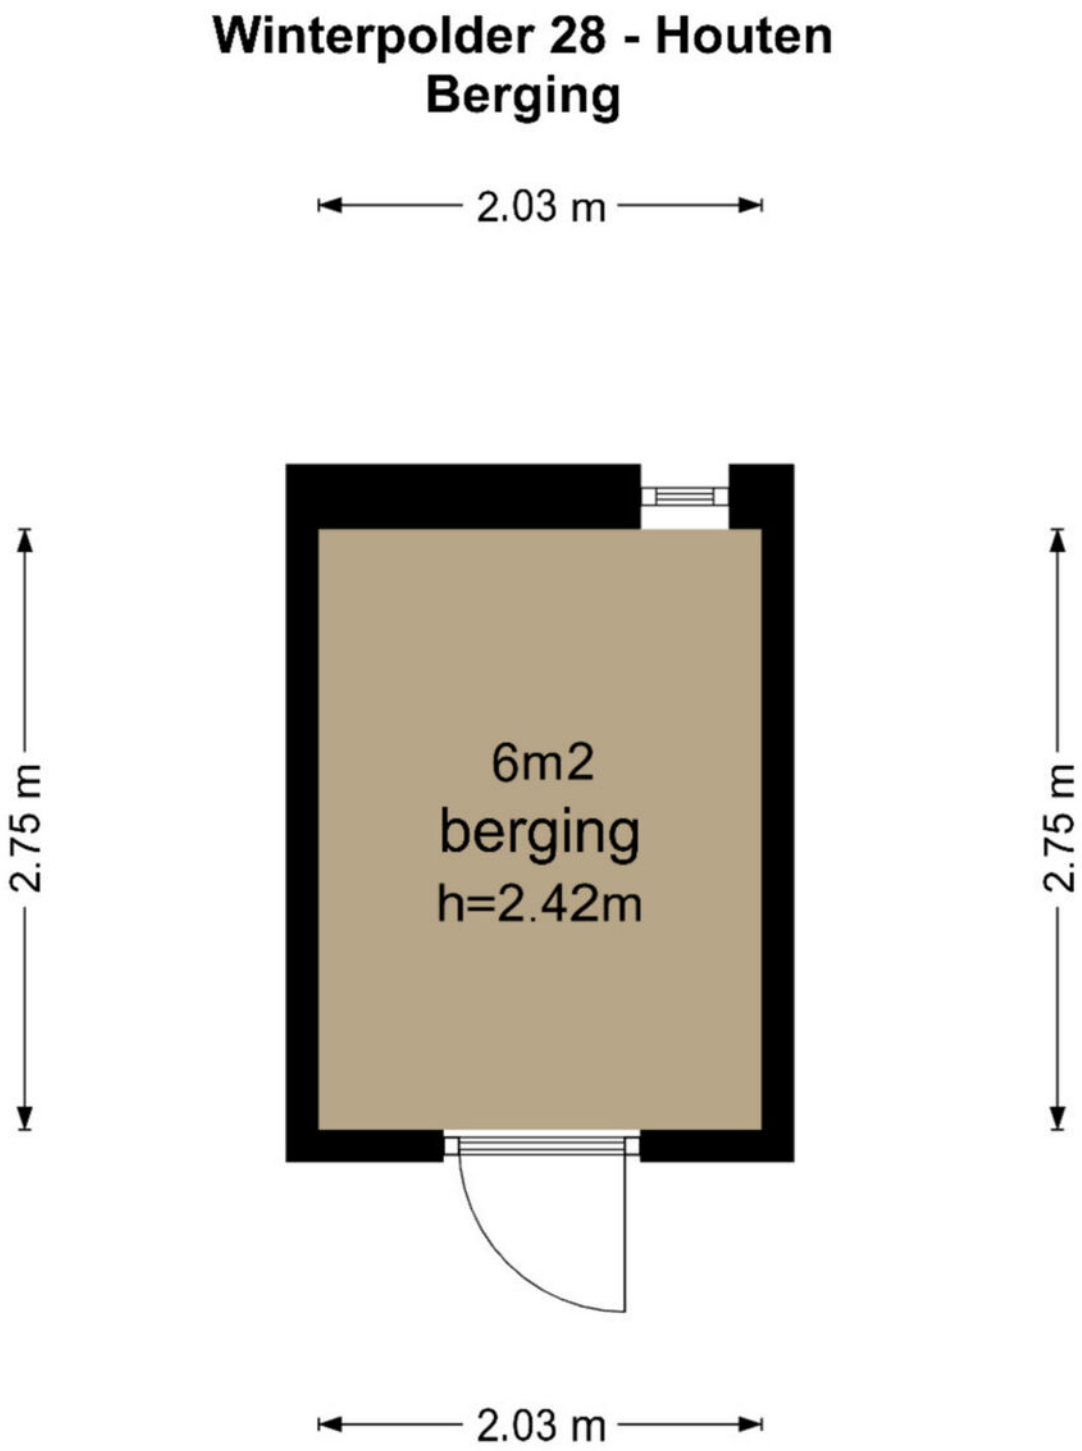



De plattegronden zijn geproduceerd voor promotionele doeleinden en ter indicatie.
Aan de plattegronden kunnen geen rechten worden ontleend
© www.vistaview.nl

# Kadastrale kaart

Kadastrale kaart

Uw referentie: Winterpolder 28

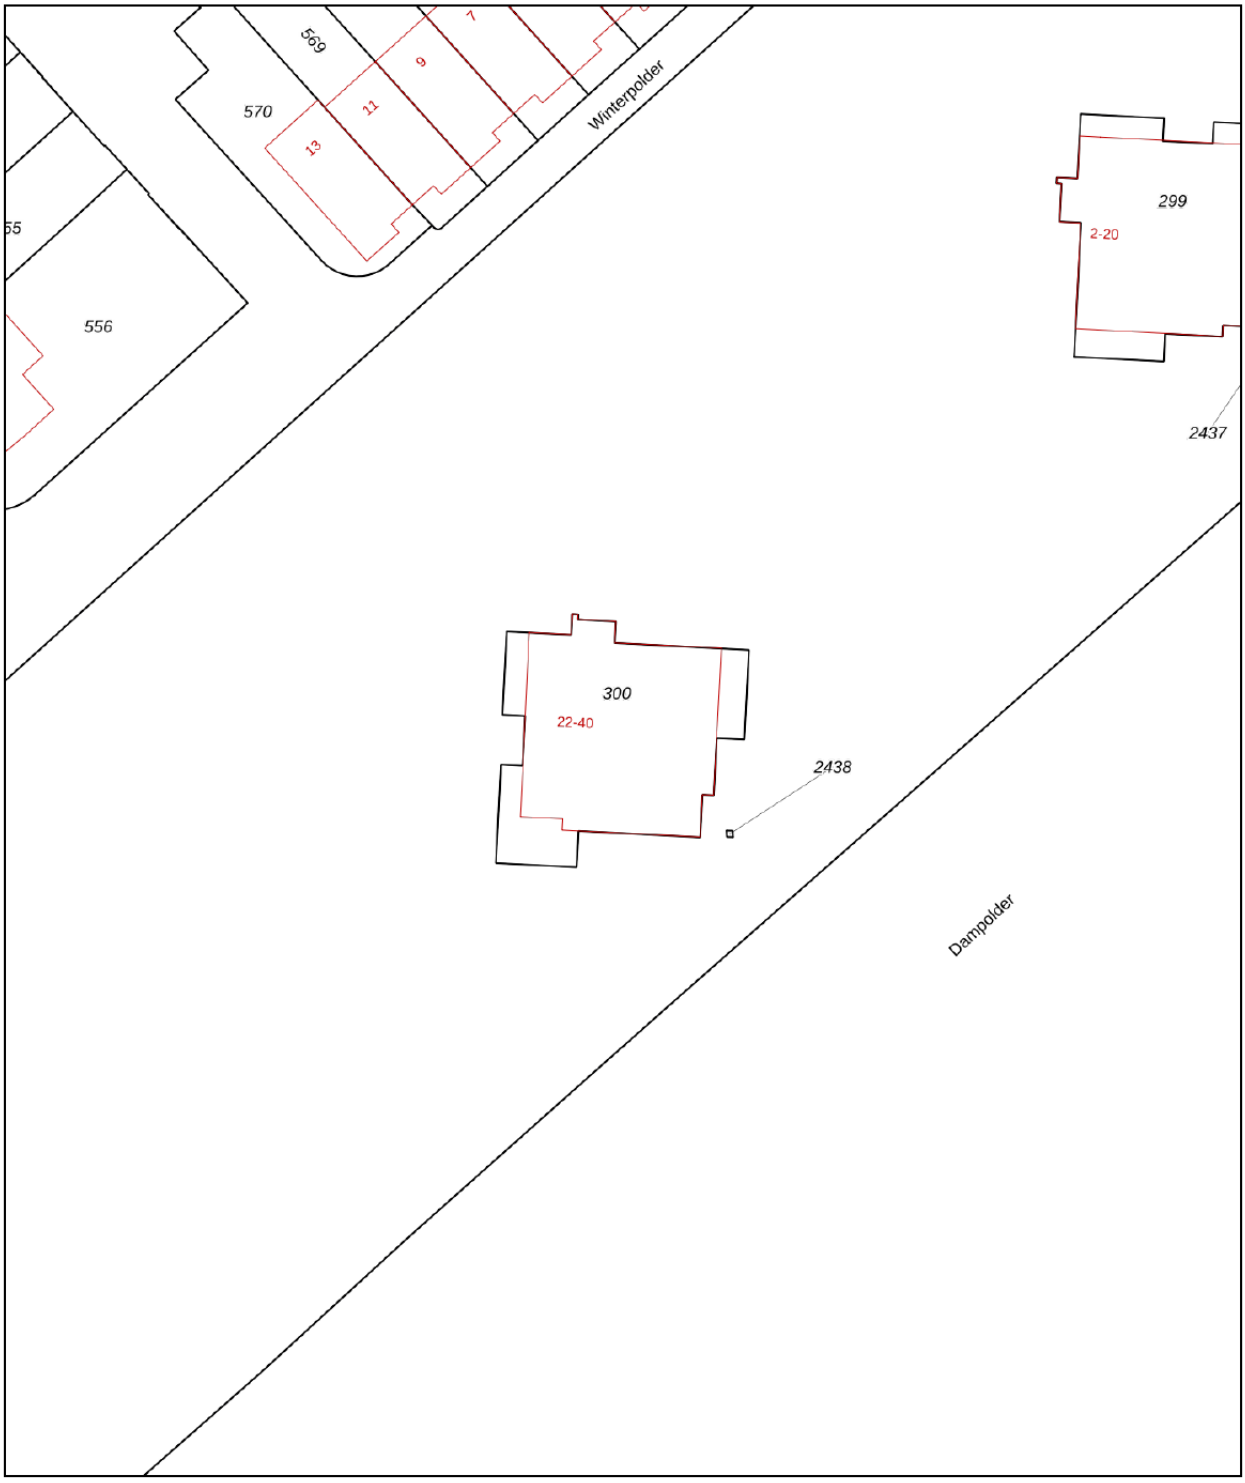


Deze kaart is noordgericht

12345 Perceelnummer

25 Huisnummer

Vastgestelde kadastrale grens

Voorlopige kadastrale grens

Administratieve kadastrale grens

Bebouwing

Schaal 1: 500

| | |
|---|---|
| Kadastrale gemeente | Houten |
| Sectie | H |
| Perceel | 300 |

Voor een eensluidend uittreksel, geleverd op 11 november 2026
De bewaarder van het kadaster en de openbare registers

Aan dit uittreksel kunnen geen betrouwbare maten worden ontleend.
De Dienst voor het kadaster en de openbare registers behoudt zich de intellectuele eigendomsrechten voor, waaronder het auteursrecht en het databankenrecht.

kadaster

# Lijst van zaken

| BESCHRIJVING | BLIJFT ACHTER | GAAT MEE | TER OVERNAME |
|---|---|---|---|
| **Woning - Interieur** | | | |
| Designradiator(en) | X | | |
| Verlichting, te weten | | | |
| - opbouwspots/armaturen/lampen/dimmers | X | | |
| - losse (hang)lampen | | | X |
| | | | |
| (Losse)kasten, legplanken, te weten | | | |
| - Inbouwkast grote slaapkamer | X | | |
| - Kledingkast kleine slaapkamer | X | | |
| | | | |
| Raamdecoratie/zonwering binnen, te weten | | | |
| - gordijnrails | X | | |
| - gordijnen | X | | |
| - overgordijnen | | | X |
| - vitrages | | | X |
| - rolgordijnen | | | X |
| - jaloezieën | | | X |
| - (losse) horren/rolhorren | X | | |
| | | | |
| Vloerdecoratie, te weten | | | |
| - houten vloer(delen) | X | | |
| - plavuizen | X | | |
| | | | |
| Overig, te weten | | | |
| - Eettafel met stoelen | | | X |
| | | | |
| **Woning - Keuken** | | | |
| Keukenblok (met bovenkasten) | X | | |
| Keuken (inbouw)apparatuur, te weten | | | |
| - kookplaat | X | | |
| - (gas)fornuis | X | | |
| - afzuigkap | X | | |
| - magnetron | | X | |
| - oven | X | | |
| - koelkast | X | | |
| - vriezer | X | | |
| - vaatwasser | X | | |
| | | | |
| **Woning - Sanitair/sauna** | | | |
| Toilet met de volgende toebehoren | | | |
| - toilet | X | | |
| - toiletrolhouder | X | | |
| - toiletborstel(houder) | X | | |
| - fontein | X | | |
| | | | |
| Badkamer met de volgende toebehoren | | | |
| - ligbad | X | | |
| - douche (cabine/scherm) | X | | |
| - wastafel | X | | |
| - planchet | X | | |
| - toiletkast | X | | |
| | | | |
| **Woning - Exterieur/installaties/veiligheid/energiebesparing** | | | |

# Lijst van zaken

| BESCHRIJVING | BLIJFT ACHTER | GAAT MEE | TER OVERNAME |
|---|---|---|---|
| Rookmelders | X | | |
| (Klok)thermostaat | X | | |
| Screens | X | | |
| Waterslot wasautomaat | | X | |
| Waterontharder | X | | |
| Heater op het balkon | X | | |
| Warmwatervoorziening, te weten | | | |
| - CV-installatie | X | | |
| | | | |
| **Tuin - Overig** | | | |
| Overige tuin, te weten | | | |
| - vlaggenmast(houder) | X | | |
| | | | |

# Vragenlijst

| VRAAG | ANTWOORD |
|---|---|
| **Bijzonderheden 1 A.** | |
| Zijn er nadat u het appartement in eigendom hebt gekregen nog andere, eventuele aanvullende notariële of onderhandse akten opgesteld met betrekking tot het appartement? | Nee |
| Zo ja, welke? | |
| | |
| **Bijzonderheden 1 B.** | |
| Zijn er mondelinge of schriftelijke afspraken gemaakt over aangrenzende percelen? (Denk hierbij aan regelingen voor het gebruik van een poort, schuur, garage, tuin, overeenkomsten met meerdere buren, toezeggingen, erfafscheidingen.) | Nee |
| Zo ja, welke zijn dat? | |
| | |
| **Bijzonderheden 1 C.** | |
| Wijken de huidige terreinafscheidingen af van de kadastrale eigendomsgrenzen? (Denk hierbij ook aan strookjes grond van de gemeente die u in gebruik heeft, of grond van u die gebruikt wordt door de buren.) | Nee |
| Zo ja, waaruit bestaat die afwijking? | |
| | |
| **Bijzonderheden 1 D.** | |
| Is een gedeelte van uw appartement, schuur, garage of schutting gebouwd op grond van de buren of andersom? | Nee |
| Zo ja, graag nader toelichten: | |
| | |
| **Bijzonderheden 1 E.** | |
| Heeft u grond van derden in gebruik? | Nee |
| Zo ja, welke grond? | |
| | |
| **Bijzonderheden 1 F.** | |
| Rusten er voor zover u weet 'bijzondere lasten en beperkingen' op het appartement? ('Bijzondere lasten en beperkingen' kunnen privaatrechtelijke beperkingen zijn zoals (lijdende) erfdienstbaarheden (bijvoorbeeld een recht van overpad), kwalitatieve verplichtingen, kettingbedingen, vruchtgebruik, voorkeursrecht (bijvoorbeeld een eerste recht van koop), opstalrecht, erfpacht, huurkoop. Het kan ook gaan om publiekrechtelijke beperkingen zoals een aanschrijving van de gemeente in het kader van een illegale verbouwing.) | Nee |
| Zo ja, welke? | |
| | |
| **Bijzonderheden 1 G.** | |
| Is de Wet voorkeursrecht gemeenten van toepassing? | Nee |
| | |
| **Bijzonderheden 1 H.** | |
| Is er een anti-speculatiebeding en/of zelfbewoningsplicht van toepassing op het appartement? | Nee |
| Zo ja, hoe lang nog? | |
| | |
| **Bijzonderheden 1 I.** | |
| Is er sprake van een beschermd stads- of dorpsgezicht of loopt er een procedure tot aanwijzing daartoe? | Nee |
| Is er sprake van een gemeentelijk-, provinciaal-of rijksmonument of loopt er een procedure tot aanwijzing daartoe? | Nee |
| Is er volgens het bestemmingsplan sprake van een beeldbepalend of karakteristiek object? | Nee |
| | |
| **Bijzonderheden 1 J.** | |
| Is er sprake (geweest) van ruilverkaveling? | Nee |

# Vragenlijst

| VRAAG | ANTWOORD |
|---|---|
| Zo ja, moet u hiervoor ruilverkavelingsrente betalen? | |
| Zo ja, hoeveel en voor hoe lang? Bedrag: | |
| Duur: | |
| | |
| **Bijzonderheden 1 K.** | |
| Is er sprake van onteigening? | Nee |
| | |
| **Bijzonderheden 1 L.** | |
| Is het appartement of de grond geheel of gedeeltelijk verhuurd of bij anderen in gebruik? | Nee |
| Zo ja: Is er een huurcontract/ gebruiksovereenkomst? | |
| Indien er geen contract of overeenkomst is, beschrijf hieronder wat (mondeling) met de huurder/ gebruiker is afgesproken: | |
| Welk gedeelte is verhuurd/ in gebruik gegeven? | |
| Welke delen vallen onder gezamenlijk gebruik? | |
| Welke zaken zijn van de huurder en mag hij verwijderen bij ontruiming? (Bijvoorbeeld geiser, keuken, lampen) | |
| Heeft de huurder een waarborgsom gestort? | |
| Zo ja, hoeveel? | |
| Heeft u nog andere afspraken met de huurders gemaakt? | |
| Zo ja, welke? | |
| | |
| **Bijzonderheden 1 M.** | |
| Behoort de gebruikte berging (of een andere ruimte zoals een garage en/of parkeerplaats) ook volgens de splitsingsakte en de splitsingstekening bij het appartement? (Het komt regelmatig voor dat een in gebruik zijnde berging/garage/ parkeerplaats niet de berging is die volgens de splitsingsakte en de splitsingstekening bij het appartement hoort. Men heeft om wat voor reden dan ook de berging geruild. Het is van belang om de berging/garage/parkeerplaats welke conform de splitsingsakte en de splitsingstekening bij het appartement hoort te verkopen) | N.v.t |
| | |
| **Bijzonderheden 1 N.** | |
| Is er over het appartement een geschil/procedure gaande, al dan niet bij de rechter, huurcommissie of een andere instantie? (bijvoorbeeld onteigening/kwesties met buren, zoals erfdienstbaarheden, recht van overpad, erfafscheidingen e.d.) | Nee |
| Zo ja, welke is/zijn dat? | |
| | |
| **Bijzonderheden 1 O.** | |
| Is er bezwaar gemaakt tegen de waardebeschikking WOZ? | Nee |
| Zo ja, toelichting: | |
| | |
| **Bijzonderheden 1 P.** | |
| Zijn er door de overheid of nutsbedrijven verbeteringen of herstellingen voorgeschreven of aangekondigd die nog niet naar behoren zijn uitgevoerd? | Nee |
| Zo ja, welke? | |
| | |
| **Bijzonderheden 1 Q.** | |
| Zijn er in het verleden subsidies of premies verstrekt die bij verkoop van het appartement voor een deel kunnen worden teruggevorderd? | Nee |
| Zo ja, welke? | |
| | |
| **Bijzonderheden 1 R.** | |
| Is het appartement onbewoonbaar verklaard of in het verleden ooit onbewoonbaar verklaard geweest? | Nee |
| Zo ja, waarom? | |

# Vragenlijst

| VRAAG | ANTWOORD |
|---|---|
| | |
| **Bijzonderheden 1 S.** | |
| Is er bij verkoop sprake van een omzetbelastingheffing?<br>(Bijvoorbeeld omdat het een voormalig bedrijfsonroerendgoed is, of een appartement met praktijkgedeelte, of omdat u pas ingrijpend verbouwd hebt.) | Nee |
| Zo ja, waarom? | |
| | |
| **Bijzonderheden 1 T.** | |
| Hoe gebruikt u het appartement nu?<br>(Bijvoorbeeld voor bewoning, praktijk, winkel, opslag.) | ik bewoon zelf de woning |
| Is dat gebruik volgens de splitsingsakte toegestaan? | Ja |
| Is dat gebruik volgens de gemeente toegestaan? | Ja |
| Zo nee, heeft de gemeente dit strijdige gebruik wel eens bij u aangekaart? | |
| Hoe heeft de gemeente dit strijdige gebruik bij u aangekaart? | |
| | |
| **Gevels 2 A.** | |
| Is er bij het appartement sprake (geweest) van vochtdoorslag of aanhoudend vochtige plekken op de gevels? | Nee |
| Zo ja, waar? | |
| | |
| **Gevels 2 B.** | |
| Zijn er bij het appartement (gerepareerde) scheuren/beschadigingen in/aan de gevels aanwezig? | Nee |
| Zo ja, waar? | |
| | |
| **Gevels 2 C.** | |
| Zijn de gevels bij het appartement tijdens de bouw geïsoleerd? | Ja |
| Zo nee, zijn de gevels daarna (deels) geïsoleerd? | |
| Zo ja, wanneer heeft de isolatie van de gevels plaatsgevonden en met welk isolatiemateriaal? | |
| Heeft u een certificaat of bewijs van het na-isoleren? | |
| Is er sprake van volledige isolatie? | Ja |
| Zo nee, welke delen van de gevels zijn er niet geïsoleerd? | |
| | |
| **Gevels 2 D.** | |
| Zijn de gevels bij het appartement ooit gereinigd? | Niet bekend |
| Zo ja, volgens welke methode en wanneer? | NVT |
| | |
| **Dak(en) 3 A.** | |
| Hoe oud zijn de daken van het appartementencomplex ongeveer? Platte daken: | 19 jaar |
| Overige daken: | nvt |
| | |
| **Dak(en) 3 B.** | |
| Heeft u last van daklekkages (gehad)? | Nee |
| Zo ja, waar? | |
| | |
| **Dak(en) 3 C.** | |
| Zijn er in het verleden in het appartement gebreken geconstateerd aan de dakconstructie zoals scheve, doorbuigende, krakende, beschadigde en/of aangetaste dakdelen? | Nee |
| Zo ja, waar? | |
| | |
| **Dak(en) 3 D.** | |

# Vragenlijst

| VRAAG | ANTWOORD |
|---|---|
| Is het dak van het appartementencomplex al eens (gedeeltelijk) vernieuwd c.q. gerepareerd? | Nee |
| Zo ja, welk (gedeelte van het) dak en waarom? | |
| | |
| **Dak(en) 3 E.** | |
| Is het dak van het appartementencomplex tijdens de bouw geïsoleerd? Platte daken: | Ja |
| Overige daken: | Niet bekend |
| Zo nee, is het dak daarna geïsoleerd? Platte daken: | |
| Overige daken: | |
| Zo ja, wanneer heeft de isolatie plaatsgevonden en met welk isolatiemateriaal? | bij de bouw |
| Heeft u een certificaat of bewijs van het na-isoleren? | Nee |
| Is er sprake van volledige isolatie? Platte daken: | Niet bekend |
| Overige daken: | Nee |
| Zo nee, welke delen zijn er niet geïsoleerd? | |
| | |
| **Dak(en) 3 F.** | |
| Zijn de regenwaterafvoeren van het appartement lek of verstopt? | Nee |
| Zo ja, toelichting: | |
| | |
| **Dak(en) 3 G.** | |
| Zijn de dakgoten lek of verstopt? | Nee |
| Zo ja, toelichting: | |
| | |
| **Kozijnen, ramen en deuren 4 A.** | |
| Van welk materiaal zijn de buitenkozijnen gemaakt? (bijvoorbeeld hout, kunststof of aluminium of een andersoortig materiaal) | Hout en aluminium |
| | |
| **Kozijnen, ramen en deuren 4 B.** | |
| Wanneer zijn de buitenkozijnen, ramen en deuren van het appartement voor het laatst geschilderd? | 3 jaar geleden |
| Is dit gebeurd door een erkend schildersbedrijf? | Ja |
| Zo ja, door wie? | Stijllaarts schilders utrecht |
| | |
| **Kozijnen, ramen en deuren 4 C.** | |
| Functioneren alle scharnieren en sloten in het appartement? | Ja |
| Zo nee, toelichting: | |
| | |
| **Kozijnen, ramen en deuren 4 D.** | |
| Zijn voor alle afsluitbare deuren, ramen etc. sleutels aanwezig? | Ja |
| Zo nee, voor welke deuren, ramen etc. niet? | |
| | |
| **Kozijnen, ramen en deuren 4 E.** | |
| Is er sprake van isolerende beglazing in het appartement? | Ja |
| Zo ja, welk type glas? (bijvoorbeeld HR, HR+, HR++ of HR+++, zie de glassponning waarin doorgaans staat vermeld welke type glas er is geplaatst) | Super GHR++6 |
| Is er sprake van isolerende beglazing in het gehele appartement? | Ja |
| Zo nee, welke ramen zijn niet geïsoleerd? | |
| | |
| **Kozijnen, ramen en deuren 4 F.** | |
| Is er bij de isolerende beglazing sprake van condensvorming tussen het glas? (Denk aan lekkende ruiten.) | Nee |
| Zo ja, waar? | |

# Vragenlijst

| VRAAG | ANTWOORD |
|---|---|
| **Vloeren, plafonds en wanden 5 A.** | |
| Is er in het appartement sprake (geweest) van vochtdoorslag of optrekkend vocht op vloeren, plafonds en/of wanden? | Nee |
| Zo ja, waar? | |
| | |
| **Vloeren, plafonds en wanden 5 B.** | |
| Is er in het appartement sprake (geweest) van schimmelvorming op de vloeren, plafonds en/of wanden? | Nee |
| Zo ja, waar? | |
| | |
| **Vloeren, plafonds en wanden 5 C.** | |
| Zijn er in het appartement (gerepareerde) of (verborgen) scheuren en/of beschadigingen in/aan vloeren, plafonds en/of wanden aanwezig? | Nee |
| Zo ja, waar? | |
| | |
| **Vloeren, plafonds en wanden 5 D.** | |
| Hebben zich in het verleden in het appartement problemen voorgedaan met de afwerkingen?<br>(Bijvoorbeeld loszittend tegelwerk, loslatend behang of spuitwerk, holklinkend of loszittend stucwerk, etc) | Nee |
| Zo ja, waar? | |
| | |
| **Vloeren, plafonds en wanden 5 E.** | |
| Is er in het appartement sprake (geweest) van gebreken aan de vloerconstructie, zoals scheve, doorbuigende, krakende, beschadigde en/of aangetaste vloerdelen? | Nee |
| Zo ja, waar? | |
| | |
| **Vloeren, plafonds en wanden 5 F.** | |
| Is er in het appartement sprake van vloerisolatie? | Niet bekend |
| Zo ja, wanneer heeft de isolatie van de vloer plaatsgevonden en met welk isolatiemateriaal? | |
| Heeft u een certificaat of bewijs van het na-isoleren? | |
| Is er sprake van volledige isolatie? | Niet bekend |
| Zo nee, welke delen zijn er niet geïsoleerd? | |
| | |
| **Kelder, kruipruimte en fundering 6 A.** | |
| Is er in het appartement sprake (geweest) van gebreken aan de fundering? | Nee |
| Zo ja, waar? | |
| | |
| **Kelder, kruipruimte en fundering 6 B.** | |
| Is de kruipruimte van het appartement toegankelijk? | Nee |
| Is de kruipruimte droog? | Ja |
| Zo nee of meestal, toelichting: | |
| | |
| **Kelder, kruipruimte en fundering 6 C.** | |
| Is er sprake van vochtdoorslag door de kelderwand? | Nee |
| Zo ja of soms, toelichting: | |
| | |
| **Kelder, kruipruimte en fundering 6 D.** | |
| Is de grondwaterstand in de afgelopen jaren waarneembaar gewijzigd of is er sprake van wateroverlast geweest? | Nee |
| Zo ja, heeft dit tot problemen geleid in de vorm van water in de kruipruimte c.q. kelder? | |
| Zo nee, tot wat voor andere problemen heeft dit geleid? | |

# Vragenlijst

| VRAAG | ANTWOORD |
|---|---|
| **Installaties 7 A.** | |
| Wat voor warmte-installatie(s) is/zijn er aanwezig in het appartement? (bijvoorbeeld cv-installatie, WTW-systeem, WKO-systeem, blokverwarming, (hybride) warmtepomp, airconditioning, zonneboiler, elektrische boiler, pelletkachel dan wel een andere installatie) | cv installatie |
| Is/zijn de installatie(s) eigendom? | Ja |
| Zo nee, toelichting: (bijvoorbeeld de installatie(s) is/ zijn gehuurd of geleased. Tevens huur-/leaseprijs vermelden) | |
| Merk van de installatie(s): | Intergas |
| Type(nummer) van de installatie(s): | niet te zien |
| Installatiedatum van de installatie(s): | Onbekend |
| Op welke datum is/zijn deze installatie(s) voor het laatst onderhouden? | Doe ik zelf |
| Is het onderhoud uitgevoerd door een erkend bedrijf? | Nee |
| Zo ja, door wie? | |
| | |
| **Installaties 7 B.** | |
| Zijn er de afgelopen tijd zaken opgevallen ten aanzien van de installatie(s)? (bijvoorbeeld de cv-installatie moet meer dan 1 keer per jaar bijgevuld worden of de installatie functioneert niet goed) | Nee |
| Zo ja, wat is u opgevallen? | |
| | |
| **Installaties 7 C.** | |
| Zijn er radiatoren die niet warm worden? | Nee |
| Zo ja, welke? | |
| | |
| **Installaties 7 D.** | |
| Zijn er radiatoren of (water)leidingen die lekken? | Nee |
| Zo ja, waar en welke? | |
| | |
| **Installaties 7 E.** | |
| Zijn er radiatoren of (water)leidingen die ooit zijn bevroren? | Nee |
| Zo ja, waar? | |
| | |
| **Installaties 7 F.** | |
| Heeft u vloerverwarming in het appartement? | Nee |
| Zo ja, betreft dit elektrische vloerverwarming, vloerverwarming met warm water of anders? Elektrisch: | |
| warm water: | |
| overig, namelijk | |
| Waar bevindt zich de elektrische vloerverwarming? | |
| Waar bevindt zich de vloerverwarming met warm water? | |
| Waar bevindt zich de overige vloerverwarming? | |
| | |
| **Installaties 7 G.** | |
| Zijn er vertrekken die niet (goed) warm worden? | Nee |
| Zo ja, welke? | |
| | |
| **Installaties 7 H.** | |
| Heeft het appartementencomplex zonnepanelen? | Nee |
| In welk jaar zijn de zonnepanelen geplaatst? Jaar: | |
| Waarvoor wordt de energie die wordt opgewekt gebruikt? (Bijvoorbeeld voor de privé-gedeeltes van de bewoners of voor de gemeenschappelijke ruimten) | |

# Vragenlijst

| VRAAG | ANTWOORD |
|---|---|
| | |
| **Installaties 7 I.** | |
| In welk jaar zijn voor het laatst de aanwezige schoorsteenkanalen/rookgasafvoeren geveegd/gereinigd? | niet bekend |
| | |
| **Installaties 7 J.** | |
| Wanneer heeft u de aanwezige schoorsteenkanalen voor het laatst gebruikt? | NVT |
| Is de trek van aanwezige schoorsteenkanalen goed? | Ja |
| | |
| **Installaties 7 K.** | |
| Zijn er onderdelen van de elektrische installatie vernieuwd? (onder de elektrische installatie wordt verstaan alle elektra leidingen/ schakelaars stopcontacten, meterkast e.d.) | Nee |
| Zo ja, wanneer en welke onderdelen? | |
| Zijn er gebreken aan de (technische) installaties? | Nee |
| Zo ja, welke? | |
| | |
| **Installaties 7 L.** | |
| Is er een laadpaal aanwezig voor een elektrische auto? | Ja |
| Zo ja, waar bevindt deze zich? | Parkeerplaats openbaar gebruik |
| Blijft deze achter? | N.v.t |
| | |
| **Installaties 7 M.** | |
| Is er mechanische ventilatie of een soortgelijk systeem aanwezig? | Ja |
| Zo ja, functioneert dit systeem naar behoren? | Ja |
| Zo nee, toelichting: | |
| Wanneer is dit systeem voor het laatst onderhouden? | 2018 |
| Hoe oud is dit systeem ongeveer? | niet bekend |
| | |
| **Installaties 7 N.** | |
| Is er een domoticasysteem of een soortgelijk systeem aanwezig? (Een domoticasysteem bedient de verwarming, verlichting, verwarming, audio, ventilatie e.d. automatisch) | Nee |
| Zo ja, functioneert dit systeem naar behoren? | |
| Zo nee, toelichting: | |
| Hoe oud is dit systeem ongeveer? | |
| | |
| **Installaties 7 O.** | |
| Zijn er rookmelders op iedere verdieping aanwezig? | Ja |
| Zo ja, hoe oud zijn de rookmelders ongeveer? | 1 jaar oud zijn onlangs vernieuwd |
| | |
| **Sanitair en riolering 8 A.** | |
| Zijn er in het appartement beschadigingen aan wastafels, douche, bad, toiletten, gootstenen en kranen? | Nee |
| Zo ja, welke? | |
| | |
| **Sanitair en riolering 8 B.** | |
| Hoe oud is de badkamer ongeveer? | Geen idee. Was al aanwezig toen ik het kocht |
| | |
| **Sanitair en riolering 8 C.** | |
| Lopen de afvoeren van wastafels, douche, bad, toiletten, gootstenen en kranen in het appartement goed door? | Ja |
| Zo nee, welke niet? | |
| | |
| **Sanitair en riolering 8 D.** | |

# Vragenlijst

| VRAAG | ANTWOORD |
|---|---|
| Is het appartement aangesloten op het gemeentelijke riool? | Ja |
| | |
| **Sanitair en riolering 8 E.** | |
| Zijn er in het appartement gebreken (geweest) aan de riolering, zoals breuken, stankoverlast, lekkages, etc.? | Nee |
| Zo ja, welke? | |
| | |
| **Sanitair en riolering 8 F.** | |
| Is er een andere voorziening, zoals een septictank, beerput of dergelijk aanwezig? | Nee |
| Zo ja, wat is er aanwezig en hoe dient dit te worden onderhouden? | |
| | |
| **Sanitair en riolering 8 G.** | |
| Van welk jaar dateert de keukenopstelling ongeveer? | Durf ik niet te zeggen. Zat er al in toen ik het kocht |
| | |
| **Sanitair en riolering 8 H.** | |
| Van welk jaar dateert de inbouwapparatuur ongeveer? | zie bovenstaand antwoord |
| Functioneert alle inbouwapparatuur? | Ja |
| Zo nee, welk inbouwapparaat functioneert niet? | |
| | |
| **Sanitair en riolering 8 I.** | |
| Heeft u een kokend water kraan? (bijvoorbeeld een Quooker kraan of een soortgelijke kraan) | Nee |
| Zo ja, functioneert deze kraan naar behoren en hoe oud is deze kraan ongeveer? | |
| | |
| **Diversen 9 A.** | |
| Wat is het bouwjaar van het appartement? | 2005 |
| | |
| **Diversen 9 B.** | |
| Zijn er asbesthoudende materialen in het appartement aanwezig? (bijvoorbeeld asbest zeil, een asbestplaat die onder en/of achter de CV ketel is geplaatst, asbesthoudend isolatiemateriaal om de verwarmingsbuis, asbesthoudend koord bij oude cv-ketels/ gaskachels, asbestgolfplaten e.d.) | Niet bekend |
| Zo ja, welke en waar? | |
| | |
| **Diversen 9 C.** | |
| Blijft er in het appartement zeil achter, al dan niet vastgelijmd, dat is aangeschaft tussen 1955 en 1982? | Nee |
| | |
| **Diversen 9 D.** | |
| Is er sprake van loden leidingen in het appartement? | Nee |
| Zo ja, waar? | |
| | |
| **Diversen 9 E.** | |
| Is er een Japanse duizendknoop aanwezig in de (gemeenschappelijke)tuin? (Een Japanse duizendknoop is een exotische plant, welke moeilijk te verwijderen is. De sterke wortelstokken en stengels van de Japanse duizendknoop zijn in staat om schade te veroorzaken aan gebouwen, leidingen en wegen) | Nee |
| | |
| **Diversen 9 F.** | |
| Heeft u elders lekkages gehad? (dus los van het dak/ sanitair/ riolering) | Nee |
| | |
| **Diversen 9 G.** | |
| Is de grond van het appartementencomplex verontreinigd? | Nee |

# Vragenlijst

| VRAAG | ANTWOORD |
|---|---|
| Zo ja, is er een onderzoeksrapport? | |
| Zo ja, heeft de gemeente/provincie een onderzoeks- of saneringsbevel opgelegd? | |
| | |
| **Diversen 9 H.** | |
| Is er een olietank aanwezig of aanwezig geweest? | Nee |
| Zo ja, is deze gesaneerd/verwijderd? | |
| Als deze is gesaneerd, waar is de olietank op het perceel gesitueerd? | |
| Is er een Kiwa-certificaat aanwezig? | N.v.t |
| | |
| **Diversen 9 I.** | |
| Is er sprake van overlast door ongedierte in of (rond)om het appartement? (Denk aan muizen, ratten, kakkerlakken, etc.) | Nee |
| Zo ja, waar? | |
| | |
| **Diversen 9 J.** | |
| Is het appartement aangetast door houtworm, boktor, ander ongedierte of zwam? | Niet bekend |
| Zo ja, waar? | |
| Zo ja, is deze aantasting al eens behandeld? | |
| Zo ja, wanneer? | |
| Zo ja, door welk bedrijf? | |
| | |
| **Diversen 9 K.** | |
| Is er in het appartement sprake van chlorideschade (betonrot)? (betonrot komt vooral voor in kruipruimtes van panden gebouwd tussen 1965 en 1981 die voorzien zijn van betonnen vloerelementen van het merk Kwaaitaal of Manta. Ook andere beton- elementen - bijvoorbeeld balkons - kunnen aangetast zijn.) | Niet bekend |
| Zo ja, waar? | |
| | |
| **Diversen 9 L.** | |
| Hebben er in het appartement verbouwingen en/of bijbouwingen plaatsgevonden? | Nee |
| Zo ja, welke ver-/bijbouwingen? | |
| Zo ja, in welk jaartal? | |
| Zo ja, door welk bedrijf zijn deze uitgevoerd? | |
| | |
| **Diversen 9 M.** | |
| Zijn er in het appartement verbouwingen of uitbreidingen uitgevoerd zonder daartoe benodigde omgevingsvergunning (voorheen bouwvergunning)? | Nee |
| Zo ja, welke? | |
| | |
| **Diversen 9 N.** | |
| Zijn er verbouwingen of uitbreidingen uitgevoerd zonder daartoe benodigde toestemming van de VvE? | Nee |
| Zo ja, welke? | |
| | |
| **Diversen 9 O.** | |
| Is er sprake van glasvezel internet? | Nee |
| | |
| **Diversen 9 P.** | |
| Bent u in het bezit van een definitief energieprestatiecertificaat/energielabel? | Nee |
| Zo ja, welke label? | |
| | |
| **Vaste lasten 10 A.** | |
| Hoeveel betaalde u voor de laatste aanslag onroerendezaakbelasting? | 361 |
| Belastingjaar? | 2025 |

# Vragenlijst

| VRAAG | ANTWOORD |
|---|---|
| | |
| **Vaste lasten 10 B.** | |
| Wat is de WOZ-waarde? | 429000 |
| Peiljaar? | 2024 |
| | |
| **Vaste lasten 10 C.** | |
| Hoeveel betaalde u voor de laatste aanslag waterschapslasten? | 97 |
| Belastingjaar? | 2025 |
| | |
| **Vaste lasten 10 D.** | |
| Hoeveel betaalde u voor de laatste aanslag gemeentelijke belastingen? (zoals rioolheffing en afvalstoffenheffing e.d.) | 308 |
| Belastingjaar? | 2025 |
| | |
| **Vaste lasten 10 E.** | |
| Welke voorschotbedragen betaalt u maandelijks aan de nutsbedrijven? Gas: | 100 |
| Elektra: | 47 |
| Water: | 14 |
| Stadsverwarming: | 0 |
| Anders: | NVT |
| Te weten: | 0 |
| Wat is uw jaarverbruik voor gas/ elektriciteit en water? Gas (m³): | |
| Elektriciteit hoog (kWh): | |
| Elektriciteit laag (kWh): | |
| Elektriciteit totaal (kWh): | |
| Water (m3): | |
| Stadsverwarming (GJ): | |
| Anders: | |
| Met hoeveel bewoners bewoonde u de woning? Aantal: | 1 |
| | |
| **Vaste lasten 10 F.** | |
| Zijn er lease- en/of huurkoopcontracten? (Bijvoorbeeld keuken, kozijnen, cv-ketel, etc.) | Nee |
| Zo ja, welke? | |
| Zijn deze contracten overdraagbaar op de koper? Let op! Veel lease- en huurkoopcontracten zijn niet langer overdraagbaar op een koper. Neem hiervoor contact op met de betreffende leverancier. | |
| Hoe lang lopen de contracten nog en wat is de eventuele afkoopsom? Afkoopsom: | |
| Duur: | |
| | |
| **Vaste lasten 10 G.** | |
| Als er sprake is van erfpacht of opstalrecht hoe hoog is dan de canon per jaar? | |
| Heeft u alle canons betaald? | N.v.t |
| Is de canon afgekocht? | N.v.t |
| Zo ja, tot wanneer? | |
| | |
| **Vaste lasten 10 H.** | |
| Heeft u alle gemeentelijke belastingen die u verschuldigd bent al betaald? | Ja |
| Zijn er variabele bedragen voor gemeenschappelijke poorten, inritten of terreinen? | Nee |
| Zo ja, hoe hoog? | |
| Zo ja, waarvoor? | |
| | |
| **Vaste lasten 10 I.** | |


# Vragenlijst


| VRAAG | ANTWOORD |
|---|---|
| Heeft u, om in de straat te parkeren, een parkeervergunning nodig? | Nee |
| Hoeveel parkeervergunningen kunnen er maximaal worden aangevraagd? | |
| Wat zijn de kosten voor deze parkeervergunning per jaar? | |
| | |
| **Garanties 11 A.** | |
| Zijn er lopende onderhoudscontracten en/of garantieregelingen overdraagbaar aan de koper?<br>(Zoals dakbedekking, cv-installatie, dubbele beglazing, etc.) | Nee |
| Zo ja, welke? | |
| | |
| **De VvE en onderlinge verhoudingen 12 A.** | |
| Is de VvE ingeschreven in het Handelsregister (Kamer van koophandel)? | Ja |
| Inschrijvingsnummer Kamer van Koophandel: | 50367153 |
| | |
| **De VvE en onderlinge verhoudingen 12 B.** | |
| Uit hoeveel appartementsrechten bestaat de VvE? | 10 |
| | |
| **De VvE en onderlinge verhoudingen 12 C.** | |
| Is er een eigenaar met 50% of meer dan 50% van het aantal stemmen? | Nee |
| | |
| **De VvE en onderlinge verhoudingen 12 D.** | |
| Breukdeel van het aandeel in het appartementencomplex: Woning: | 87 |
| Berging: | ca.9 |
| Parkeerplaats: | openbaar |
| | |
| **De VvE en onderlinge verhoudingen 12 E.** | |
| Aantal stemmen voor dit appartement: | 10 |
| | |
| **De bestuurder(s) ('het bestuur') 13 A.** | |
| Is er een professionele bestuurder? | Nee |
| | |
| **De bestuurder(s) ('het bestuur') 13 B.** | |
| Zo nee, is de bestuurder lid van de VvE? | Ja |
| | |
| **De vergadering van eigenaars 14 A.** | |
| Wordt er ten minste eenmaal per jaar vergaderd? | Ja |
| | |
| **De vergadering van eigenaars 14 B.** | |
| Zijn er notulen en/of schriftelijke besluiten en actielijsten van de laatste twee vergaderingen beschikbaar? | Ja |
| | |
| **De vergadering van eigenaars 14 C.** | |
| Lopen er procedures tot vernietiging van besluiten? | Nee |
| Zo ja, om welke besluiten gaat het? | |
| | |
| **Verzekeringen 15 A.** | |
| Is er een collectieve opstalverzekering? | Ja |
| | |
| **Verzekeringen 15 B.** | |
| Is daar een 'appartementenclausule' in opgenomen? | Ja |
| | |
| **Verzekeringen 15 C.** | |
| Is er een collectieve wettelijke aansprakelijkheidsverzekering? | Ja |

# Vragenlijst

| VRAAG | ANTWOORD |
|---|---|
| | |
| **Het reservefonds, meerjarenonderhoudsplan (MJOP) en bijdrage VvE 16 A.** | |
| Is er een reservefonds? | Ja |
| Hoe hoog is het reservefonds en wat is de peildatum? Bedrag: | 92000 |
| Datum: | 10-02-2025 |
| | |
| **Het reservefonds, meerjarenonderhoudsplan (MJOP) en bijdrage VvE 16 B.** | |
| Is er een meerjarenonderhoudsplan aanwezig? | Ja |
| Hoe oud is het meerjarenonderhoudsplan en welke periode bestrijkt het plan? Jaar: | 2024 |
| Periode: | 2038 |
| | |
| **Het reservefonds, meerjarenonderhoudsplan (MJOP) en bijdrage VvE 16 C.** | |
| Zo nee, hoe wordt vastgesteld wat moet worden gereserveerd voor groot onderhoud? | |
| | |
| **Het reservefonds, meerjarenonderhoudsplan (MJOP) en bijdrage VvE 16 D.** | |
| Te betalen maandelijkse bijdrage is in totaal:<br>Waarvan: | 266,81 |
| Exploitatiekosten (servicekosten) | 266,81 |
| Reservering voor onderhoud | 0 |
| Stookkosten (voorschot) | 0 |
| | |
| **Het reservefonds, meerjarenonderhoudsplan (MJOP) en bijdrage VvE 16 E.** | |
| Zijn er eenmalige en/of incidentele bijdragen verschuldigd? | Ja |
| Zo ja, waarvoor, wat is het bedrag en wanneer moeten deze worden betaald? | |
| Bedrag: | |
| Te voldoen per: | |
| | |
| **Het reservefonds, meerjarenonderhoudsplan (MJOP) en bijdrage VvE 16 F.** | |
| Zijn alle aan de VvE verschuldigde bedragen betaald? | Ja |
| Zo nee, welke niet? | |
| | |
| **Nadere informatie 17 A.** | |
| Overige zaken(Overige zaken die de koper naar uw mening moet weten) | NVT |

# Locatie op de kaart

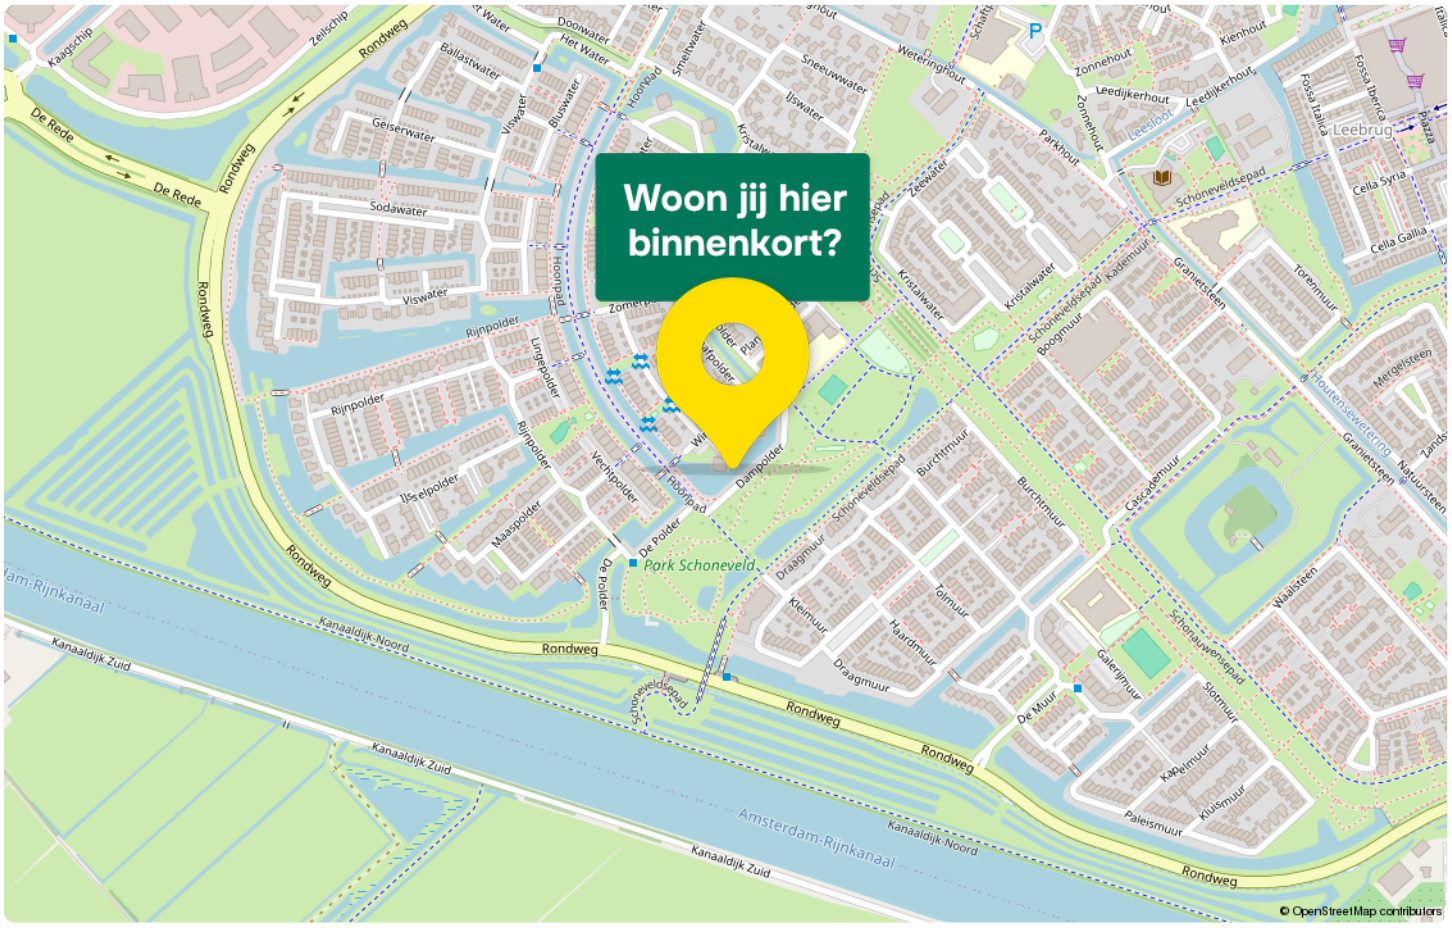
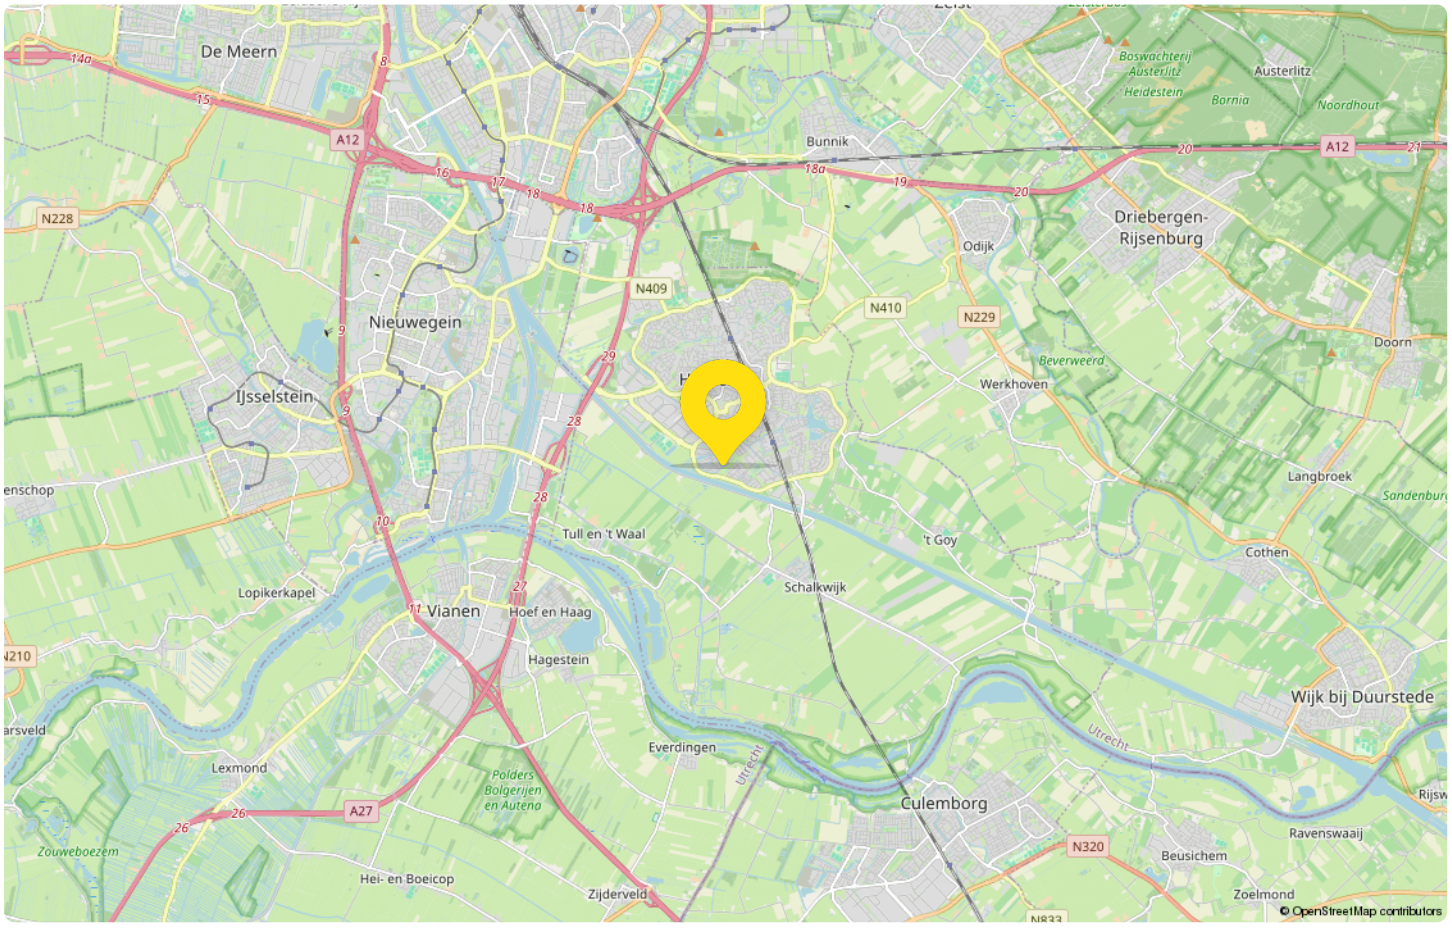
# Van bezichtiging tot aankoop
## Volg de route met de vragen

Heb je belangstelling voor de woning?

**Nee**
We stellen het op prijs als je ons dit laat weten. Dan kunnen wij het aan de verkoper doorgeven.

**Ja**

Zijn jouw hypotheek-mogelijkheden bekend?

**Nee**
Vraag jouw Garantiemakelaar naar een hypotheekadviseur.

**Ja**

Breng je een bod uit?

**Nee**

**Ja**

Als je een bod uitbrengt (mondeling of schriftelijk) dan is er nog geen sprake van een onderhandeling. Pas wanneer wij jou namens de verkoper een tegenvoorstel doen is er daadwerkelijk sprake van een onderhandeling. Betrek bij jouw bod ook andere factoren die voor je van belang zijn, zoals aanvaarding, ontbindende voorwaarden, roerende zaken etc.

Is er sprake van overeenstemming?

**Nee**

**Ja**

Wij stellen voor je een koopovereenkomst op, dat na ondertekening voor beide partijen, naar de notaris wordt gezonden. Hoewel in de volksmond vaak over een 'voorlopig koopcontract' wordt gesproken is de koop overeenkomst wel degelijk bindend voor beide partijen! De koop kan slechts ontbonden worden, binnen drie dagen na ondertekening door de koper, of als er sprakeis van 'ontbindende voorwaarden'.

### De notaris
De notaris zal je enkele dagen na ontvangst van de koopover-eenkomst vragen de waarborgsom te storten of een bank-garantie te deponeren.

### De hypotheek
De hypotheek wordt aangevraagd via jouw hypotheek adviseur. Indien noodzakelijk wordt tevens een overbruggingskrediet geregeld.

### Laatste inspectie
Wij stellen je graag in de gelegenheid de woning vóór de levering nog een keer te inspecteren om te kijken of alles netjes is geleverd zoals we hadden afgesproken. Tijdens de laatste inspectie dien je ook de meterstanden te noteren.

### De overdracht
Je ontvangt een uitnodiging van de notaris om met de verkoper de transport-akte te komen ondertekenen. Voor die tijd krijg je de conceptakten en de nota van afrekening van de notaris toegestuurd. Je ondertekent samen met de verkoper (of met een gevolmachtigde van de verkoper) de leveringsakte bij de notaris.

# Gefeliciteerd!

# Veelgestelde vragen

**1. Wanneer ben ik in onderhandeling?**
Je bent officieel in onderhandeling als de verkoper reageert op jouw bod. Bijvoorbeeld als de verkoper een tegenbod doet. Als de verkopende makelaar aangeeft dat hij jouw bod met de verkoper zal overleggen, betekent dat dus nog niet dat je in onderhandeling bent.

**2. Mag een makelaar doorgaan met bezichtigen als er al over een bod onderhandeld wordt?**
Dat mag. Een onderhandeling hoeft nog niet tot een verkoop te leiden. De verkoper kan daarnaast graag willen weten of er meer belangstelling is. De eerste bieder hoeft nog niet de beste te zijn. Daarom gaan de bezichtigingen door. Er mag ook met meer dan één gegadigde tegelijk worden onderhandeld. De makelaar moet dat dan wel duidelijk gemeld hebben. Vaak zal de verkopende makelaar aan belangstellenden vertellen dat hij, zoals dat heet, 'onder bod' is. Een belangstellende mag dan wel een bod uitbrengen, maar krijgt daar geen antwoord op tot de onderhandeling met de eerste geïnteresseerde beëindigd is. De makelaar zal geen mededelingen doen over de hoogte van biedingen, dit zou overbieden kunnen uitlokken.

**3. Kan een verkoper de vraagprijs van een woning tijdens de onderhandeling verhogen?**
Het antwoord is ja. Als de vraagprijs alleen een uitnodiging is tot het doen van een bod (zie ook vraag 5), dan kan de verkoper ook besluiten de vraagprijs te verlagen of te verhogen. Tijdens een onderhandeling doen partijen vaak over en weer biedingen. Als de potentiële koper een tegenbod doet wat afwijkt van het bod dat de verkopende partij eerder heeft gedaan, dan vervalt dit eerdere bod van de verkopende partij. Dus ook als partijen 'naar elkaar toekomen' in het biedingproces, kan de verkoper ineens besluiten om toch zijn tegenbod weer te verhogen en de koper om zijn bod weer te verlagen.

**4. Hoe komt de koop tot stand?**
Als verkoper en koper het eens worden over de belangrijkste zaken bij de koop (prijs, opleveringsdatum en ontbindende voorwaarden) dan legt de verkopend makelaar de afspraken schriftelijk vast in de koopakte. Ontbindende voorwaarden zijn een belangrijk onderwerp. Je krijgt als koper niet automatisch een ontbindende voorwaarde voor de financiering, dit moet je melden bij het uitbrengen van jouw bod. Het is belangrijk dat de partijen het ook eens zijn over aanvullende afspraken en ontbindende voorwaarden voordat de koopakte wordt opgemaakt. Naast de eerder genoemde punten worden meestal nog enkele aanvullende afspraken in de koopakte opgenomen, denk bijvoorbeeld aan een boeteclausule. Zodra verkoper en koper de koopakte hebben ondertekend en de koper (of eventueel de notaris) een kopie van de akte heeft ontvangen, treedt voor de particuliere koper de wettelijke bedenktijd in werking. Binnen deze bedenktijd kan de koper alsnog afzien van de aankoop van de woning. Ziet de koper tijdens deze bedenktijd niet af van de koop, zijn de financiën rond en vormen ook eventuele andere ontbindende voorwaarden geen obstakel meer, dan zal op de afgesproken opleveringsdatum de overdracht plaatsvinden bij de notaris.

**5. Als ik de vraagprijs bied, moet de verkoper de woning dan aan mij verkopen?**
Over deze vraag bestaan veel misverstanden. Het hoogste rechtscollege, de Hoge Raad, heeft bepaald dat als je de vraagprijs uit een advertentie of een woongids biedt, je dan een bod doet. De vraagprijs wordt dus gezien als een uitnodiging tot het doen van een bod. De verkoper kan dan nog beslissen of hij jouw bod wel of niet aanvaardt of dat hij zijn makelaar een tegenbod laat doen.

**6. Mag een makelaar tijdens de onderhandeling het systeem van verkoop wijzigen?**
Dat mag. Één van de partijen mag de onderhandeling beëindigen. Soms zijn er zoveel belangstellenden die de vraagprijs bieden of benaderen, dat het moeilijk is te bepalen wie de beste koper is. In dat geval kan de verkopende makelaar, natuurlijk in overleg met de verkoper, besluiten de lopende onderhandeling af te breken en de biedprocedure te wijzigen. Uiteraard dient hij eerst de eventueel gedane toezeggingen na te komen (zie ook vraag 8 en 9). De makelaar kiest vervolgens bijvoorbeeld voor een inschrijvingsprocedure. Alle bieders hebben dan een gelijke kans om een hoogste bod uit te brengen.



# Zorgeloos van
## je nieuwe woning genieten

**7. Wat is een optie?**

Een optie in juridische zin geeft een partij de keuze om door een eenzijdige verklaring een koopovereenkomst met een andere partij te sluiten. Partijen zijn het dan wel eens over de voorwaarde van de koop, maar de koper krijgt bijvoorbeeld nog een week bedenktijd. Bij de aankoop van een nieuwbouwwoning is zo'n optie nog wel gebruikelijk. Bij het aankopen van een bestaande woning niet. Het begrip 'optie' wordt daarbij vaak ten onrechte gebruikt. Dan heeft het de betekenis van bepaalde toezeggingen die een verkopende NVM-makelaar kan doen aan een belangstellende koper tijdens het onderhandelingsproces. Zo'n toezegging kan bijvoorbeeld inhouden dat een belangstellende koper een paar dagen de tijd krijgt om na te denken over een bod. De NVM-makelaar zal in de tussentijd proberen niet met een andere partij in onderhandeling te gaan. De belangstellende koper kan deze tijd gebruiken om een beter inzicht te krijgen in zijn financiering of in de gebruiksmogelijkheden van de woning. Een optie kun je niet eisen; de verkoper en verkopende NVM-makelaar beslissen zelf of er in een onderhandelingsproces bepaalde toezeggingen worden gedaan.

**8. Dient de NVM makelaar met mij in onderhandeling te gaan, als ik als eerste een bezichtiging aanvraag of als eerste een bod uitbreng?**

Het antwoord op deze vraag is nee. De verkopende NVM-makelaar bepaalt samen met de verkoper de verkoop-procedure. De verkopende NVM-makelaar heeft wel de verplichting je daarover te informeren. Het is verstandig als je serieus belangstelling hebt de NVM-makelaar te vragen wat jouw positie is. Dat kan veel teleurstelling voorkomen. Doet de NVM-makelaar je een toezegging, dan dient hij die na te komen.

Deze informatie is met de grootst mogelijke zorg samengesteld. Toch kunnen wij niet altijd voorkomen dat de informatie enigszins afwijkt van hetgeen je in of rond de woning ziet of heeft gezien. Dit kan met name gelden voor (bouw) tekeningen, schetsen, afmetingen en maatvoeringen. Hieraan kunnen dan ook geen rechten worden ontleend. Door ons wordt geen aansprakelijkheid aanvaard behoudens voor zover de door ons verplicht afgesloten beroepsaansprakelijkheidsverzekering in voorkomend geval aanspraak op een uitkering geeft. Vraagprijzen zijn kosten koper. Alle verstrekte informatie dien je in het kader van het BW niet te beschouwen als een aanbod, doch als een uitnodiging om in onderhandeling te treden. Voor een eventuele vermelding van onjuiste gegevens aanvaarden wij geen enkele aansprakelijkheid.



# Interesse
## in deze woning?

**Neem contact met ons op voor meer informatie.**

**030-6340501**

houten@reinerie.nl

**www.reineriehouten.nl**

REINERIE GARANTIEMAKELAARS

**Reinerie Garantiemakelaars Houten**
Onderdoor 11
3995 DW, Houten

030-6340501
houten@reinerie.nl
**www.reineriehouten.nl**

NVM