De Koning makelaars presenteren

Instapklare tussenwoning met vrij uitzicht over groen!



Woondromen waarmaken

Jan Steenstraat 26, WOERDEN

Vraagprijs € 450.000 k.k.

De Koning makelaars

ERA REAL ESTATE





Wonen aan het water, met uitzicht over groen!

Ben je op zoek naar een moderne, instapklare woning op een rustige plek, met het buitenleven binnen handbereik? Deze fijne tussenwoning aan de Jan Steenstraat 26 in Woerden combineert comfortabel wonen met een heerlijk vrij uitzicht aan de achterzijde.
De woning is gebouwd in 2014, volledig geïsoleerd en beschikt over zes zonnepanelen. Met twee slaapkamers, een lichte woonkamer en een praktische indeling is dit een ideale woning voor wie op zoek is naar een fijne woonplek.

Bij binnenkomst tref je de entree met garderobe, meterkast, toiletruimte met fontein en de trapopgang naar de eerste verdieping. De lichte woonkamer bevindt zich aan de achterzijde en biedt via een schuifpui toegang tot de tuin. Ook is er een handige trapkast aanwezig voor extra bergruimte. De open keuken aan de voorzijde is voorzien van de volgende inbouwapparatuur: een 5-pits gaskookplaat met afzuigkap, vaatwasser, combimagnetron, koelkast en vriezer.

Op de eerste verdieping bevinden zich twee slaapkamers en de badkamer. Deze is ingericht met een douche, toilet, wastafel en designradiator. Daarnaast is er een separate wasruimte met de cv-installatie en extra bergruimte.

Ook buiten is het prettig wonen. De achtertuin grenst aan het water en biedt vanaf de vlonder een vrij uitzicht over het groen. Dankzij de rustige ligging aan de achterzijde is dit een heerlijke plek om van het buitenleven te genieten. De woning beschikt over een externe berging. De berging bevindt zich aan de zijkant van het huizenblok met een gemeenschappelijke ingang. Er is een VvE voor het onderhoud van alle bergingen. De jaarlijkse kosten bedragen € 270,-.

De woning ligt in de wijk Schilderskwartier, op loopafstand van het winkelcentrum Tournoysveld en het gezellige centrum van Woerden met alle voorzieningen binnen handbereik!

Belangrijkste feiten op een rij:
• Tussenwoning gebouwd in 2014
• Lichte woonkamer met schuifpui naar de achtertuin
• Twee slaapkamers
• Fijne achtertuin aan het water met vlonder
• Vrij uitzicht over het groen
• Externe berging
• Energielabel A, volledig geïsoleerd, HR++ beglazing en zes zonnepanelen

Woondromen waarmaken

Woondromen waarmaken





Wonen & koken

- Entree met de garderobe, meterkast, toilet met fontein en trapopgang naar de eerste verdieping
- Lichte woonkamer met schuifpui naar de achtertuin
- Praktische trapkast
- Open keuken voorzien van diverse inbouwapparatuur
- Nette laminaatvloer





Woondromen waarmaken





Woondromen waarmaken







Woondromen waarmaken








Slapen & opfrissen

- Overloop
- Twee lichte slaapkamers
- Badkamer met een douche, toilet, wastafel en designradiator
- Separate wasruimte met extra bergruimte en de cv-installatie
- De woning is volledig geïsoleerd en beschikt over zes zonnepanelen

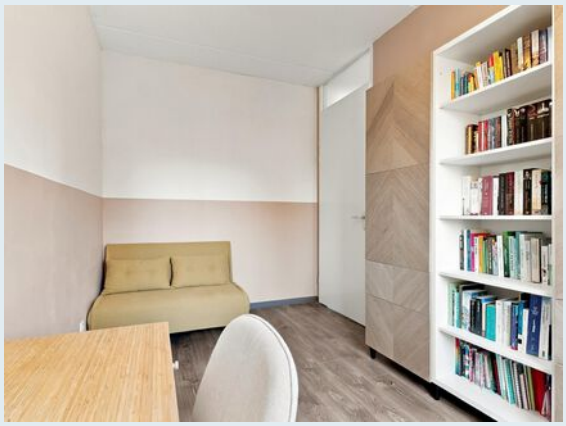

Woondromen waarmaken






Woondromen waarmaken





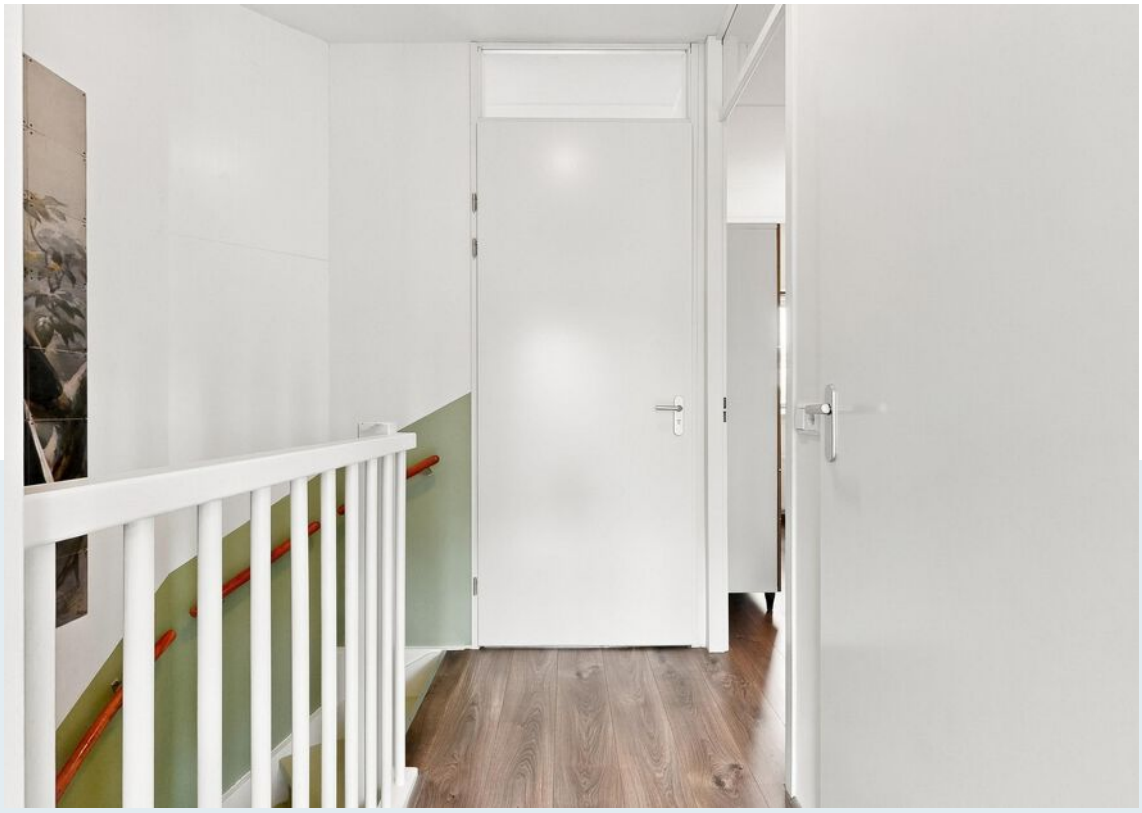

Woondromen waarmaken





Buitenleven & omgeving

- Externe berging nabij de woning
- Achtertuin grenzend aan het water
- Vanaf de vlonder vrij uitzicht over het groen
- De woning is gelegen in het Schilderskwartier
- Op loopafstand van het winkelcentrum Tournoysveld en het gezellige centrum van Woerden









Woondromen waarmaken





Woondromen waarmaken

De Koning makelaars

Woondromen waarmaken









Woondromen waarmaken

De Koning makelaars





Woondromen waarmaken

De Koning makelaars

Kenmerken

Vraagprijs	€ 450.000 k.k.
Aanvaarding	in overleg

Bouw

Type object	Bestaande bouw
Bouwjaar	2014
Isolatievormen	volledig geisoleerd
Energielabel	A

Oppervlaktes en inhoud

Perceeloppervlakte	81 m²
Gebruiksoppervlakte wonen	76 m²
Inhoud	272 m³
Oppervlakte externe bergruimte	5 m²

Indeling

Aantal bouwlagen	2
Aantal kamers	3

Energieverbruik

Warm water	c.v.-ketel
Verwarmingssysteem	c.v.-ketel
Type	Intergas Kombi Kompact HRE
Bouwjaar	2014
Eigendom	eigendom

Tuin

Type	achtertuin, voortuin
Ligging achtertuin	noordwest
Achterom	nee
Soort berging	vrijstaand steen


Parkeergelegenheid

Soort parkeren	openbaar parkeren

Woondromen waarmaken


Woondromen waarmaken

Plattegrond begane grond

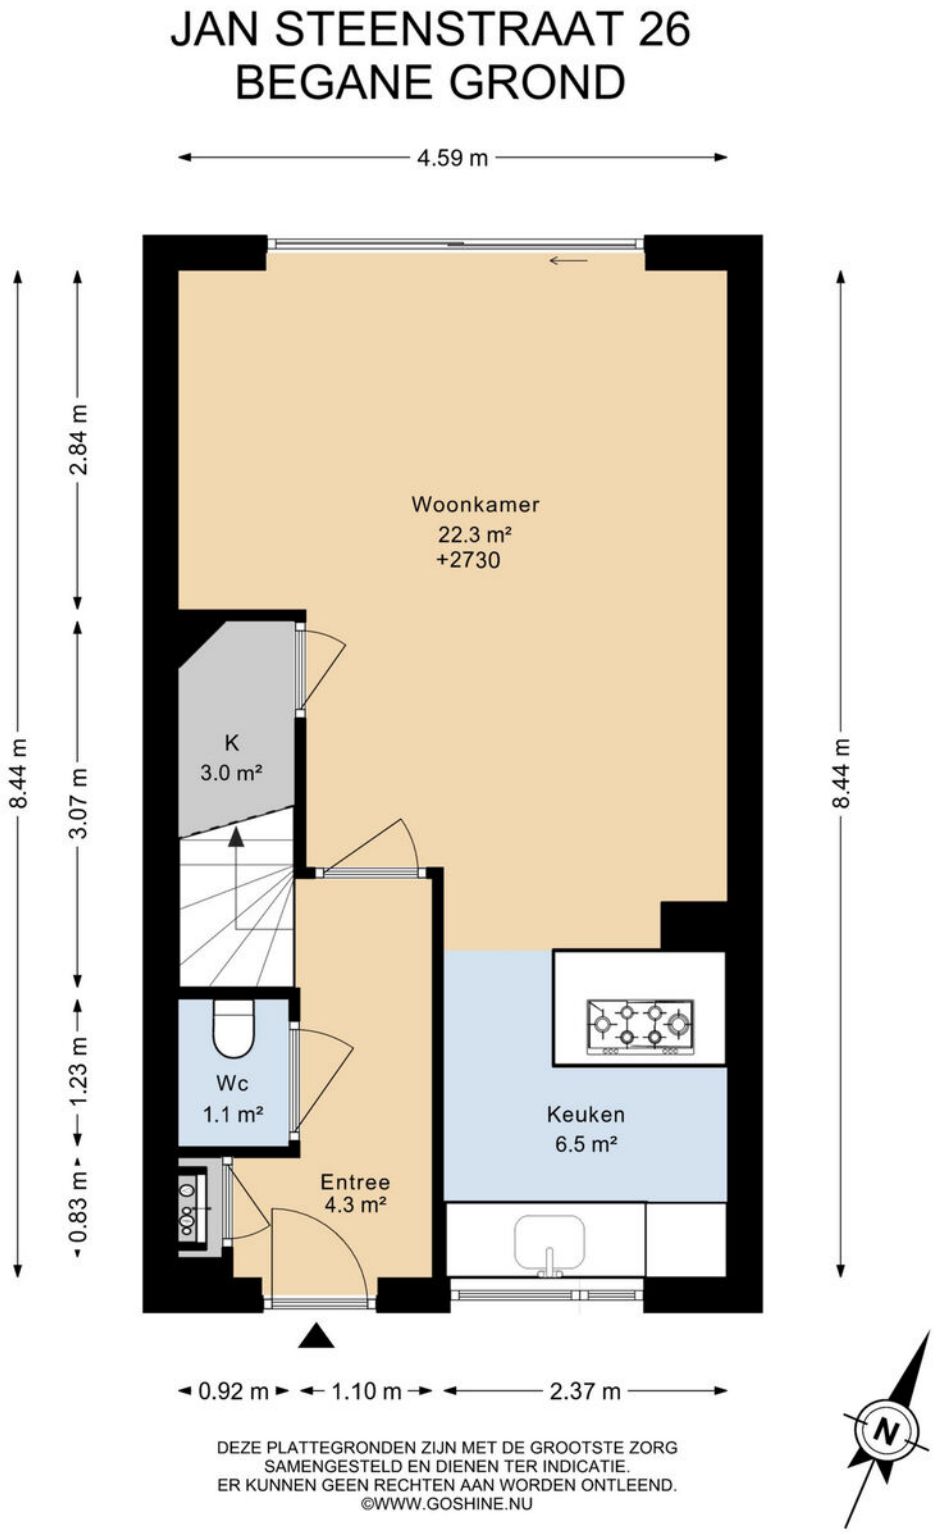

DEZE PLATTEGRONDEN ZIJN MET DE GROOTSTE ZORG SAMENGESTELD EN DIENEN TER INDICATIE. ER KUNNEN GEEN RECHTEN AAN WORDEN ONTLEEND.
©WWW.GOSHINE.NU

Plattegrond eerste verdieping

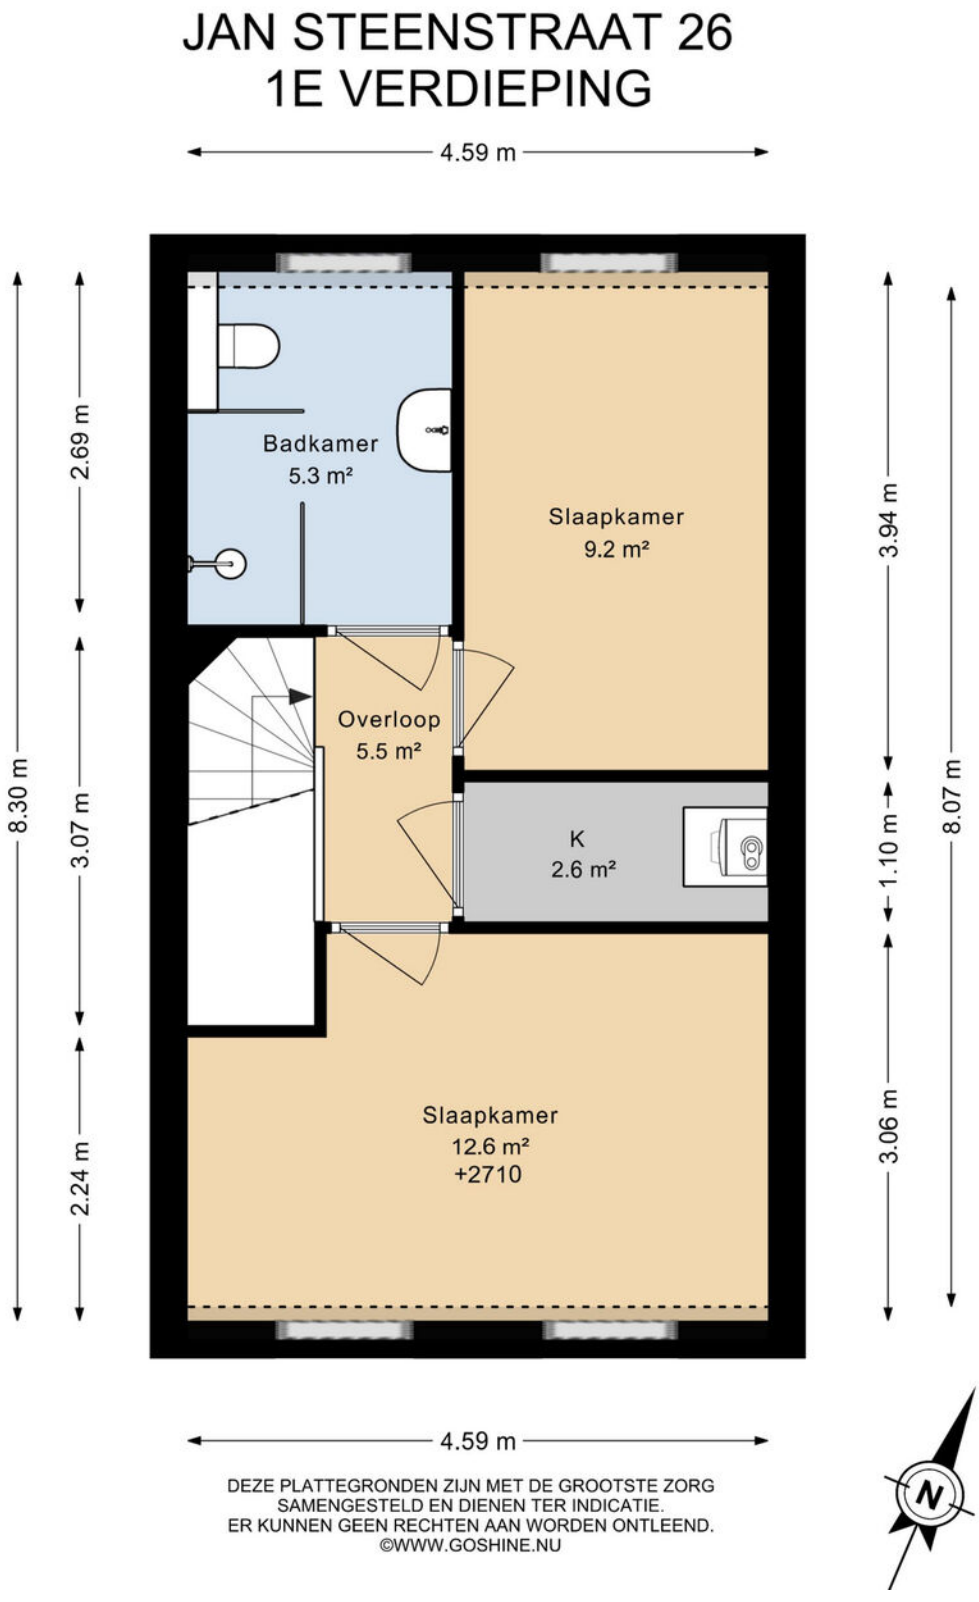


DEZE PLATTEGRONDEN ZIJN MET DE GROOTSTE ZORG SAMENGESTELD EN DIENEN TER INDICATIE. ER KUNNEN GEEN RECHTEN AAN WORDEN ONTLEEND.
©WWW.GOSHINE.NU

Woondromen waarmaken

Plattegrond berging

JAN STEENSTRAAT 26
BERGING

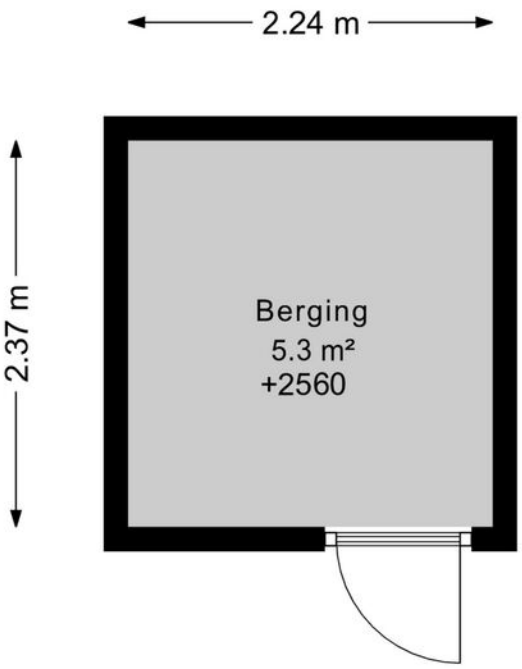




DEZE PLATTEGRONDEN ZIJN MET DE GROOTSTE ZORG SAMENGESTELD EN DIENEN TER INDICATIE.
ER KUNNEN GEEN RECHTEN AAN WORDEN ONTLEEND.
©WWW.GOSHINE.NU

Woondromen waarmaken

Woondromen waarmaken

Plattegrond situatietekening

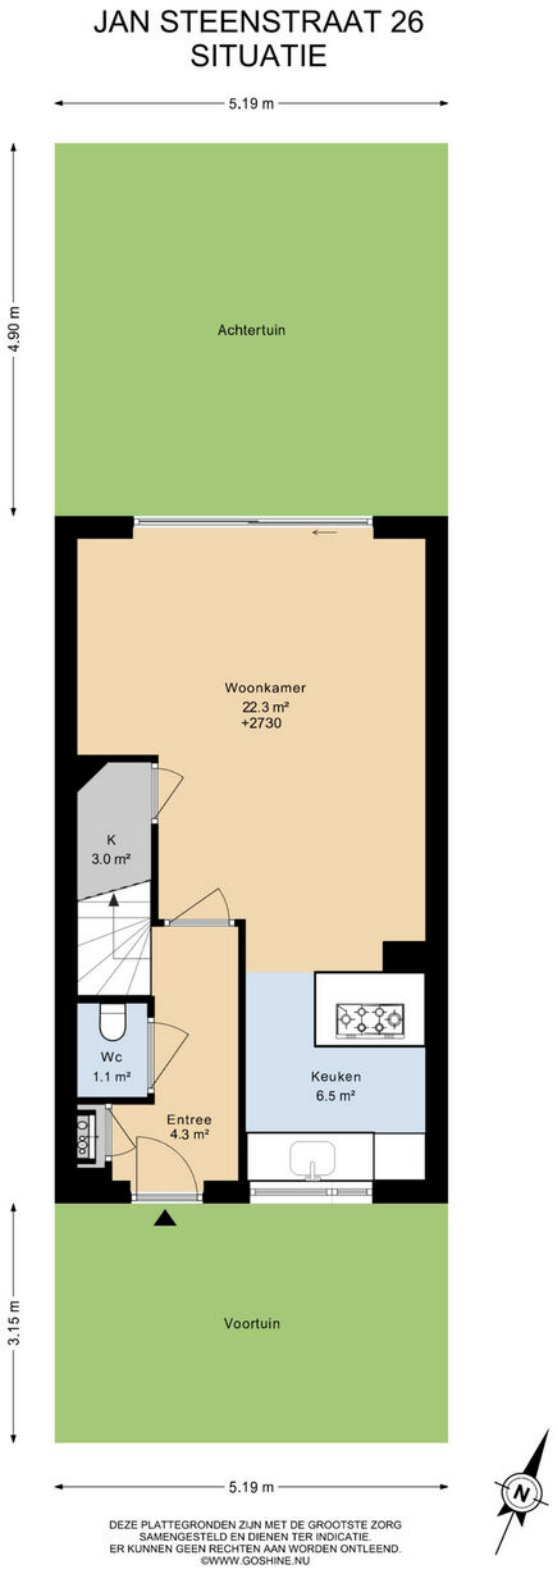

Kadastrale kaart

Kadastrale kaart

Uw referentie: ---



Deze kaart is noordgericht
12345 Perceelnummer
25 Huisnummer
Vastgestelde kadastrale grens
Voorlopige kadastrale grens
Administratieve kadastrale grens
Bebouwing

Schaal 1: 500

Kadastrale gemeente	Woerden
Sectie	B
Perceel	9093

Voor een eensluidend uittreksel, geleverd op 22 oktober 2026
De bewaarder van het kadaster en de openbare registers

Aan dit uittreksel kunnen geen betrouwbare maten worden ontleend.
De Dienst voor het kadaster en de openbare registers behoudt zich de intellectuele eigendomsrechten voor, waaronder het auteursrecht en het databankenrecht.

kadaster

Woondromen waarmaken

De Koning makelaars

ERA





Welkom in gemeente Woerden!

Woerden: een stad met dorpse gezelligheid

Woerden is het bruisend hart van het Groene Hart. Door haar sfeervolle uitstraling en uitstekende bereikbaarheid is het een geliefde plek voor bewoners en bezoekers.

Met haar 52.000 inwoners is het een krachtige en tegelijkertijd persoonlijke gemeente. De stad kent dorpse allures en alle faciliteiten die horen bij een stad. Winkelen doet u in het stadshart, waar het uiteenlopende aanbod van winkels voor ieder wat wils biedt. Met uw nieuwe aankopen op zak, neemt u plaats op een van de zonnige terrassen, of lekker warm binnen in een van de vele horecagelegenheden die Woerden te bieden heeft.

Woerden stamt uit de Romeinse tijd. In het oude stadsdeel van Woerden zijn diverse historische en culturele elementen bewaard gebleven. De watertoren en het oude stadhuis aan de Westdam zijn gebouwd op een ravelijn en ook molen De Windhond staat nog op het oorspronkelijke bastion. Bij de bouw van Hoochwoert in het centrum van Woerden zijn diverse opgravingen gedaan, waaronder enkele romeinse schepen. Een replica van een van deze schepen wordt nu voor rondvaarten gebruikt.

Woerden: de hoofdstad van het Groene Hart! Meer informatie over het Groene Hart kunt u vinden op www.groenehart.nl.

Vijf redenen om te wonen in Woerden

- Woerden is uitstekend bereikbaar. Met de auto rijdt u zo de snelweg A12 op. Liever met de trein? Vanuit Woerden zijn er directe treinverbindingen naar Amsterdam, Utrecht, Leiden, Den Haag en Rotterdam

- Het hele jaar door worden er evenementen georganiseerd: de Woerdense vakantieweek, Graskaasdag en Nachtcultuur, Woerden heeft het!

- Er is een ruime keuze aan basisscholen en scholen voor voortgezet onderwijs, sportclubs en verenigingen.

- Woerden is het bruisend hart van het Groene Hart. Fietsen, wandelen, varen: alles kan in de nabije omgeving.

- Veel historische en culturele elementen in het oude stadscentrum zijn bewaard gebleven, dit maakt Woerden buitengewoon sfeervol.

Gemeente Woerden!

Wonen in de omgeving van Woerden

De stad Woerden wordt omringd door een drietal gezellige dorpen; Kamerik, Harmelen en Zegveld.

Kamerik

Ten noorden van Woerden ligt het gezellige dorp Kamerik. De prachtige omgeving rond het dorp leent zich perfect voor fiets- en wandeltochten. In Kamerik vindt u twee basisscholen, een bibliotheek, medische voorzieningen, cafés en restaurants en een aantal winkels. Vanaf de A2 en/of A12 heeft u een goede aanrijroute naar Kamerik. Met de auto bent u in een mum van tijd in Amsterdam of Utrecht en met de trein in Woerden of Breukelen doet u gemakkelijk Utrecht, Amsterdam of Schiphol aan.

Harmelen

Harmelen ligt aan de Oude Rijn tussen Utrecht en Woerden. Het gebied rondom Harmelen is uitermate geschikt voor fiets- en wandeltochten. De woonwijken in Harmelen zijn ruim opgezet en kennen veel groen. In het dorp zijn een groot aantal voorzieningen gecreëerd zoals basisscholen, het recreatiecentrum H2O met zwembad, diverse sportfaciliteiten, verscheidene winkels, supermarkten en horeca. Verder kent Harmelen een rijk verenigingsleven.
Door de goede ligging tussen Utrecht en Woerden is winkelen, een bezoek aan de bioscoop of genieten van een hapje en drankje op een van de gezellige terrassen snel geregeld. Met de auto op stap? Uitvalsweg A12 is dichtbij.

Zegveld

Zegveld is het kleinste dorp van de drie. Zegveld staat bekend om zijn schoonheid in de schilderachtige boerderijstrook langs De Meije. De Meije en de Nieuwkoopse plassen bieden prachtige fiets- en wandelroutes. Het dorp beschikt over voorzieningen als basisscholen, bibliotheek, medische voorzieningen, uitgaansgelegenheden en diverse winkels. Sportfaciliteiten als voetbal, tennis en fitness zijn in het dorp aanwezig.







Woondromen waarmaken



Kent u al uw financiële kansen en mogelijkheden?

En? Is dit de woning van uw dromen? We zijn benieuwd! Of uw woondroom haalbaar is, weet u als u een helder overzicht heeft van uw financiële mogelijkheden. Want welke hypotheek past er eigenlijk het beste bij uw situatie?

Wat gebeurt er als u een nieuwe woning koopt, terwijl uw huidige woning nog niet is verkocht? Wat zijn de mogelijkheden als u nog geen vaste aanstelling heeft, of zzp-er bent? Kunnen die verbouwingskosten nu wel of niet bij de hypotheek worden opgenomen, en hoe zit het ook al weer met de hypotheekrenteaftrek?

Veel vragen waar Opmaat financieel adviseur René Verlaan het antwoord op heeft. Hij staat voor u klaar om u te helpen uw financiële toekomstperspectief in kaart te brengen. Er is wellicht meer mogelijk dan u in eerste instantie denkt!

Neemt u gerust contact op met René voor een vrijblijvend adviesgesprek, vertrouwd op kantoor bij De Koning makelaars.

Haven 7, 3441 AS Woerden
T. 0348 - 488 004
info@opmaatfinancieeladviseurs.nl
www.opmaatfinancieeladviseurs.nl

Vol vertrouwen naar de toekomst

Opmaat financieel adviseurs

Heeft u interesse in deze woning?

Er komt heel wat kijken bij het kopen van een woning. Een aantal zaken hebben wij alvast voor u op een rij gezet. Heeft u vragen? De Koning makelaars staan voor u klaar. Aarzel niet contact met ons op te nemen, we helpen u graag.

Een bod uitbrengen

U kunt mondeling of schriftelijk een bod uitbrengen bij de makelaar. Uw bieding is bindend wanneer deze wordt geaccepteerd door de verkopende partij. Het is ook mogelijk dat uit de bieding een onderhandeling volgt.

Vaak gestelde vragen:

Ik ben de eerste geïnteresseerde. Is de makelaar verplicht als eerste met mij in onderhandeling te gaan?

Nee, dat hoeft niet. De verkoper bepaalt samen met de makelaar de verkoopprocedure. De makelaar heeft wel de verplichting u hierover te informeren.

Ik bied de vraagprijs, ben ik dan ook automatisch de koper?

Nee, nog niet. Het aanbod van een verkoper in een advertentie, internetpublicatie of verkoopbrochure is wettelijk een uitnodiging aan een koper tot het doen van een bieding. Als u een bieding wilt uitbrengen, doet u dat bij de makelaar. Hij zal uw bieding met de verkoper bespreken en daar zo snel mogelijk bij u op terug komen. Tijdens de onderhandelingen kan een andere geïnteresseerde een afwijkend (tegen)bod doen. De verkoper heeft dan de mogelijkheid om zonder opgaaf van redenen de onderhandelingen met u af te breken.
Het is ook mogelijk dat de verkoper alsnog besluit over te gaan tot een inschrijvingsprocedure, bijvoorbeeld als hij meerdere biedingen tegelijk krijgt. Een aanbod gedaan voor een bepaalde termijn is, voor diegene die het aanbod heeft gedaan, onherroepelijk.

Hoe zit het met de ontbindende voorwaarden?

Wanneer u ontbindende voorwaarden wilt opnemen in de koopakte, dan moet u deze tijdens de onderhandelingen doorgeven. De verkoper moet uw voorwaarden wel willen accepteren. Een veel voorkomend voorbehoud is het verkrijgen van financiering.

Is bedenktijd en een waarborgsom altijd van toepassing?

Indien u een woning koopt om zelf te bewonen, heeft u wettelijk drie dagen bedenktijd nadat de koopakte door beide partijen is ondertekend.
U kunt dan kosteloos van de koop afzien. De verkoper is aan de afspraken met u gehouden vanaf het moment dat hij de koopakte heeft getekend (schriftelijkheidsvereiste). Tot die tijd is een mondelinge overeenkomst met de verkoper niet bindend. Vaak geldt voor kopers een voorbehoud voor het verkrijgen van financiering. De overdracht van de woning zal vaak nog een paar maanden duren. Om de wederzijdse verplichtingen te waarborgen is het gebruikelijk dat u kort na het verstrijken van het voorbehoud financiering (uiterlijk een week later) een bankgarantie stelt of een waarborgsom stort van 10 procent van de koopprijs op de rekening van de notaris. Voor alle transacties waarin wij bemiddelen en als niet anders is overeengekomen, geldt deze regeling.

Waarom zou ik mijn eigen NVM-makelaar meenemen?

Het is verstandig om uw eigen NVM-makelaar mee te nemen naar de bezichtiging. Hij komt op voor uw belangen, bekijkt samen met u de woning en geeft u een waarde-advies. Daarnaast voert hij voor u op professionele wijze de onderhandelingen, en adviseert hij u over de voorbehouden van de koop. Ook bij de inspectie en overdracht staat de NVM-makelaar u terzijde.

Woondromen waarmaken



Meer informatie?

Wij staan voor u klaar

Jill Johnson, Bert den Adel,Renske Maas, Eva Vaneman, Noa Flux, Jacques de Koning, André de Koning, Jos Rijneveld en Petra van Dodewaard staan voor u klaar.

Haven 7, 3441 AS Woerden
T 0348 - 488 000
E woerden@dekoningwonen.nl
W dekoningwonen.nl

f dekoningmakelaars
dekoningmakelaarswoerden

Woondromen waarmaken

De Koning makelaars maken uw woondromen waar

We zijn benieuwd, is dit de woning van uw dromen? U heeft uw ideeën over de manier waarop u wilt wonen en leven, en welk thuis daarbij past. De Koning makelaars noemen dit woondromen. Wij zetten ons in om uw woondromen waar te maken. Vertel ons over uw plannen en ideeën. We luisteren goed naar u en samen brengen we uw woondromen in kaart.
Als we uw motivatie kennen en uw drijfveren begrijpen, kunnen wij u op de juiste manier begeleiden bij de verkoop en/of aankoop van uw huis of appartement wijzen. Welke reden u ook heeft om te verhuizen, we laten u graag zien dat er meer mogelijk is dan u wellicht in eerste instantie denkt.

Wij werken samen met Fides makelaars ERA in Leiden. Naast bestaande bouw zijn wij ook gespecialiseerd in nieuwbouw. Deze informatie is door ons met nodige zorgvuldigheid samengesteld. Onzerzijds wordt echter geen enkele aansprakelijkheid aanvaard voor enige onvolledigheid, onjuistheid of anderszins, dan wel de gevolgen daarvan. Alle opgegeven maten en oppervlakten zijn indicatief.

© De Koning makelaars

De Koning makelaars
Iedere vestiging is zelfstandig en onafhankelijk
ERA REAL ESTATE