Uitzonderlijk
wonen



VERVER
JET WINTERS
MAKELAARS

Duintjerlaan 10
Wildervank





Verver Jet Winters Makelaars presenteert:

MODERN VRIJSTAAND WOONHUIS


Dit moderne vrijstaande woonhuis, gebouwd in 2017, is voorzien van een slaapkamer & badkamer op de begane grond. Vloerverwarming zowel boven als beneden. In totaal 4 slaapkamers en 2 badkamers. Fraai tuinhuis/schuur in de achtertuin. Een zeer net en degelijk huis: klaar voor de volgende eigenaar!

Verkopers vertellen:
Onze kinderen zijn hier opgegroeid en wij hebben hier als gezin ontzettend fijn gewoond. Lekker buiten spelen in een jonge en groene wijk, terwijl eigenlijk alles wat je nodig hebt dichtbij is.
Even naar de bakker, supermarkt of het centrum kan lopend of op de fiets. Het treinstation ligt op minder dan 10 minuten fietsen en de bus naar Groningen stopt naast de wijk. Ook Borgerswold is dichtbij: ideaal voor een wandeling, fietstocht, een duik in het water, waterskiën of een rondje over de 23 kilometer lange mountainbikeroute.
Het is voor ons vooral de combinatie die deze plek zo fijn maakt: rustig en groen wonen, maar toch overal dichtbij. En met een beetje geluk kun je in de winter zelfs voor het huis schaatsen. Dat gaan we zeker missen!

Indeling: entree, ruime hal, meterkast, trapkast, toilet+wastafeltje. Links van de hal de woonkamer "en suite" verdeeld in een zitkamer aan de voorzijde en via twee schuifdeuren verbonden met de woon/ eetkeuken aan de achterzijde. De keuken -uitgevoerd in massief eiken- is voorzien van twee granieten werkbladen, een robuust fornuis met 4x een oven en een inductiekookplaat met 5 zone's, inbouwkoelkast, vriezer, magnetron en vaatwasser. in de keuken verder plaats voor een grote eettafel, schuifpui naar de tuin.
Op de begane grond rechts van de entree en hal een slaapkamer beneden met inloopkast en een badkamer met inloopdouche met regendouche en wastafelmeubel. Vanuit de centrale hal kunt u naar de achterdeur/ halletje met ingebouwde kasten én twee ingebouwde benches (als de volgende eigenaar geen hond(en) mee neemt dan kan daar ook de wasmachine en droger in).

Verdieping:
ruime overloop, tweede toilet (separaat), grote slaapkamer aan de voorzijde (op te delen in twee kamers). Lichte badkamer met wastafel en in loopdouche (met regendouche), tweede ruime slaapkamer en een derde slaapkamer met ingebouwde kasten (de wasmachine hier zou ook naar de begane grond kunnen). Aansluitend in deze kamer een inloopkast/berging met cv-installatie.

Buitenom: ruime oprit voor drie auto's, moestuin met kas, terras met lounge-set, achter in de tuin de houtgestookte hottub. Tuinhuis met schuurdeel (geïsoleerd) met dubbele deuren en een toilet. Overkapping met ingebouwde openhaard en glazen schuifwand.

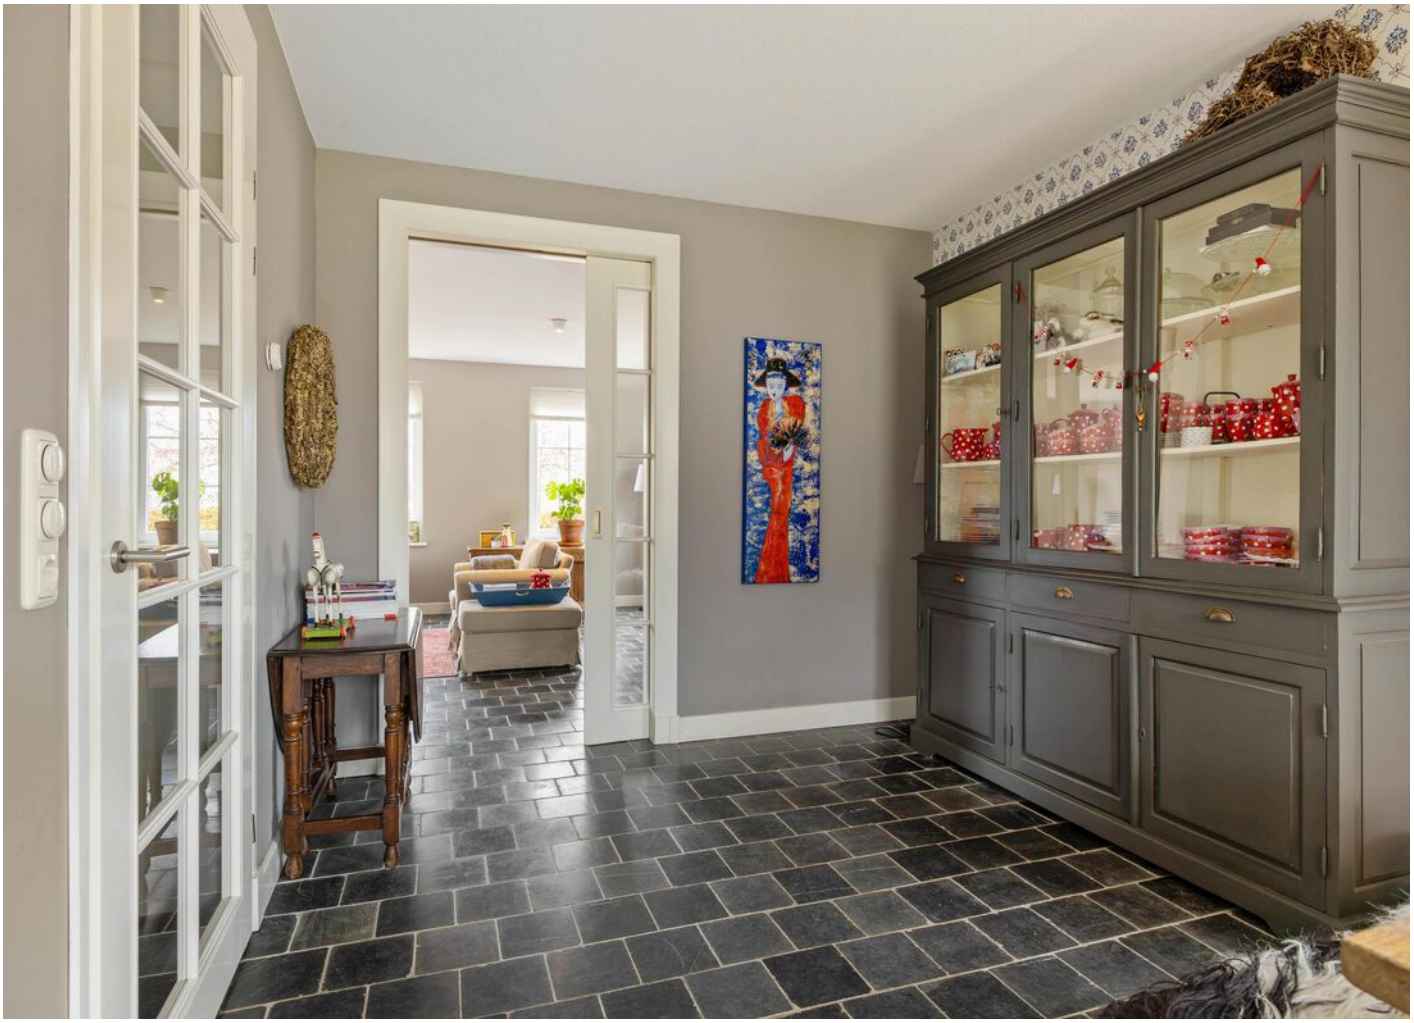



De woonkamer "en suite" verdeeld in een zitkamer aan de voorzijde en via twee schuifdeuren verbonden met de woon/ eetkeuken aan de achterzijde







Kenmerken

Bouwjaar	2017
Woonoppervlakte	171 m²
Perceeloppervlakte	601 m²
Inhoud	619 m³
Energielabel	A





De keuken -uitgevoerd in massief eiken- is voorzien van twee granieten werkbladen, een robuust fornuis met 4x een oven en een inductiekookplaat met 5 zone's, inbouwkoelkast, vriezer, magnetron en vaatwasser. in de keuken verder plaats voor een grote eettafel, schuifpui naar de tuin.




Bijzonderheden:
- bouwjaar 2017;
- energielabel A, 13 zonnepanelen;
- 171m² woonoppervlak;
- perceel 601m²;
- voorzien van vloerverwarming, zowel boven als beneden;
- begane grondvloer voorzien van leisteen tegeltjes, geen drempels.








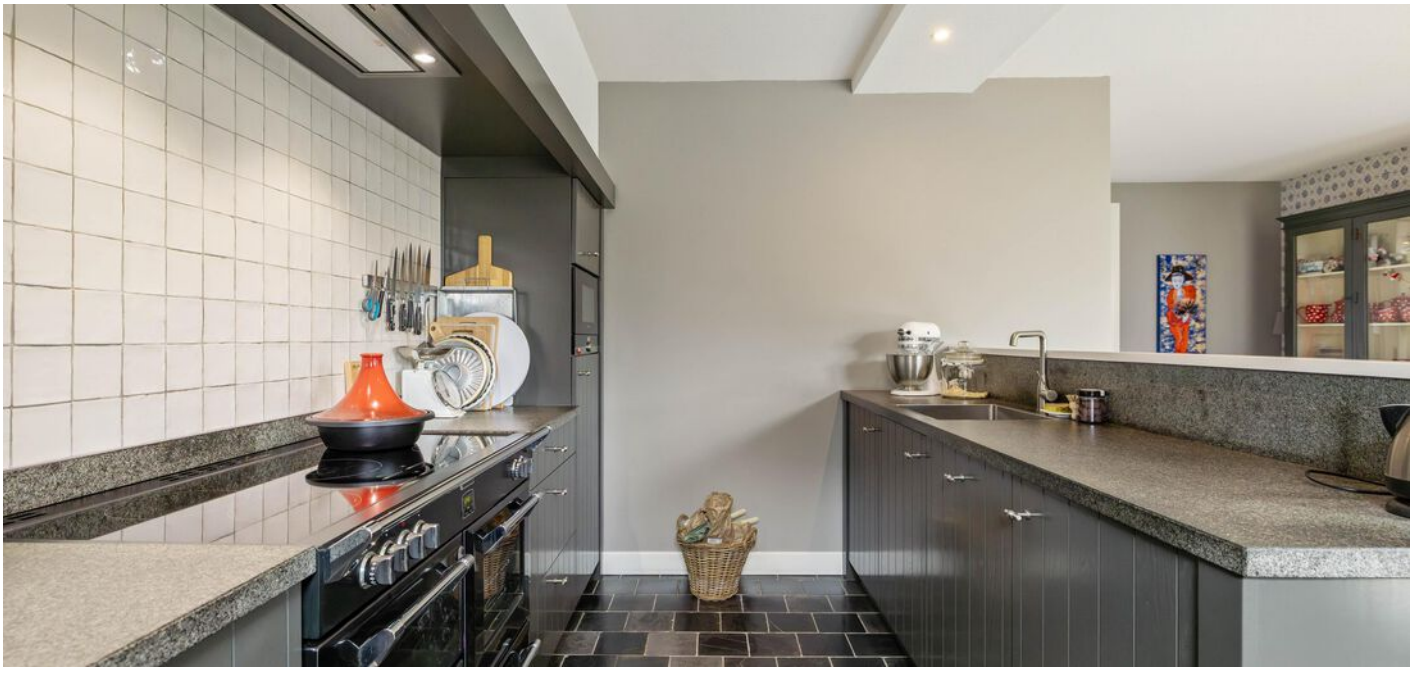




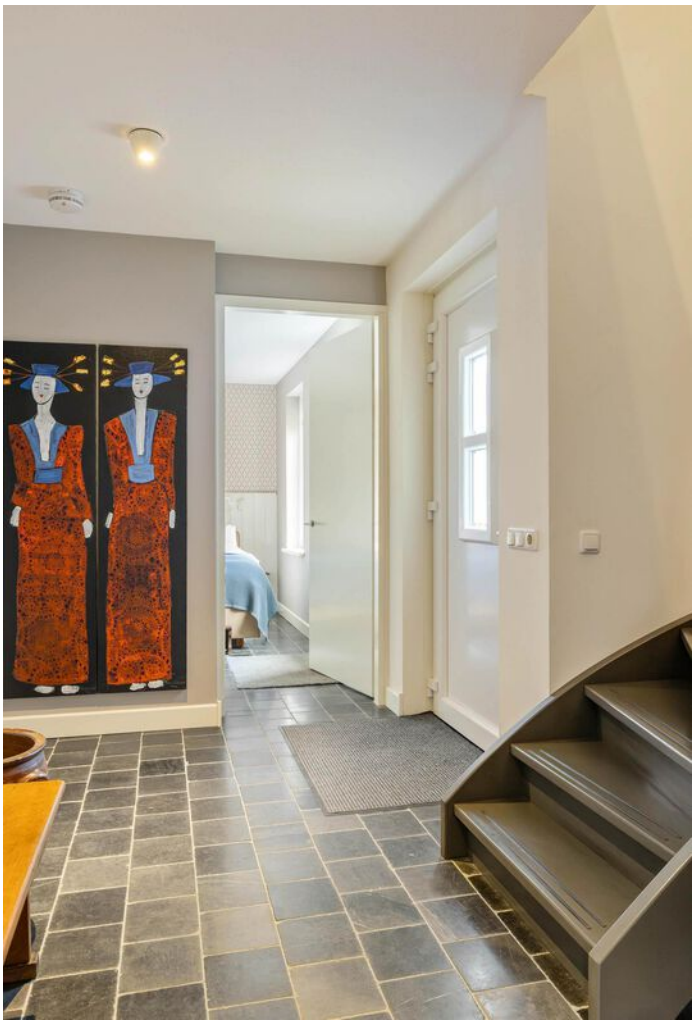






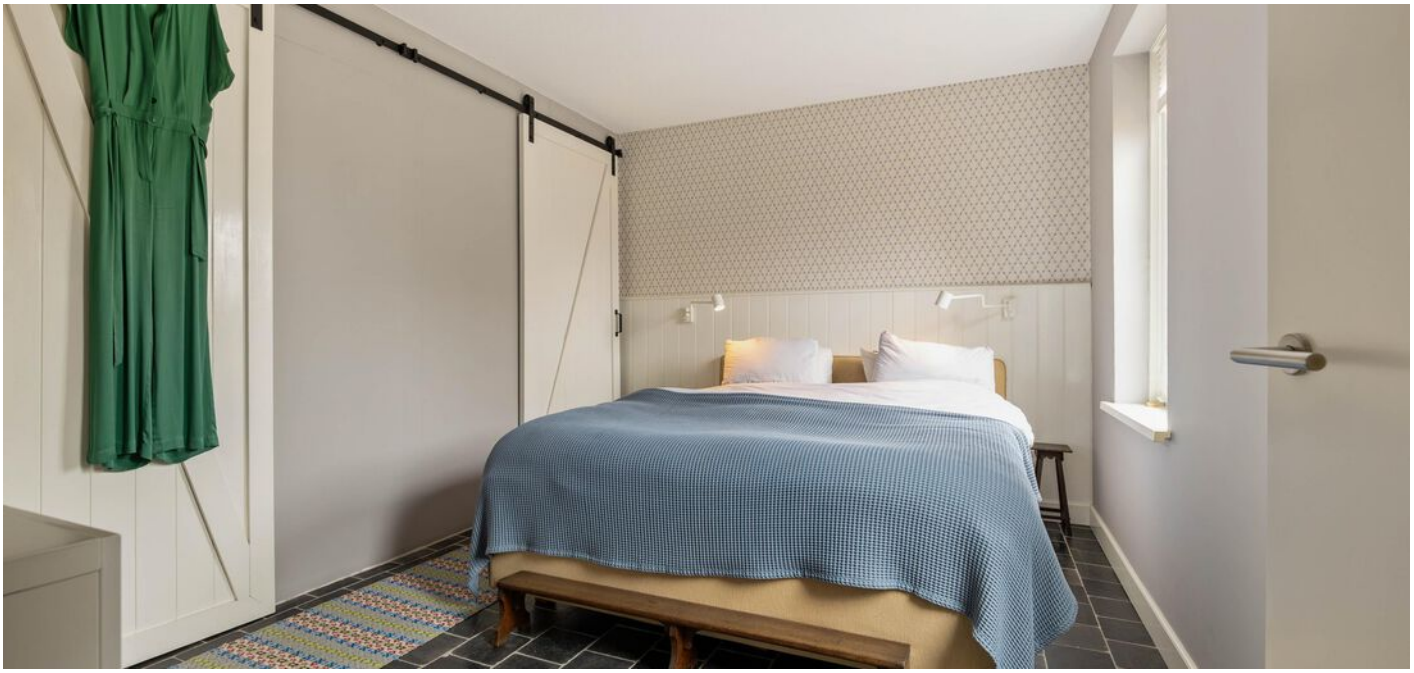




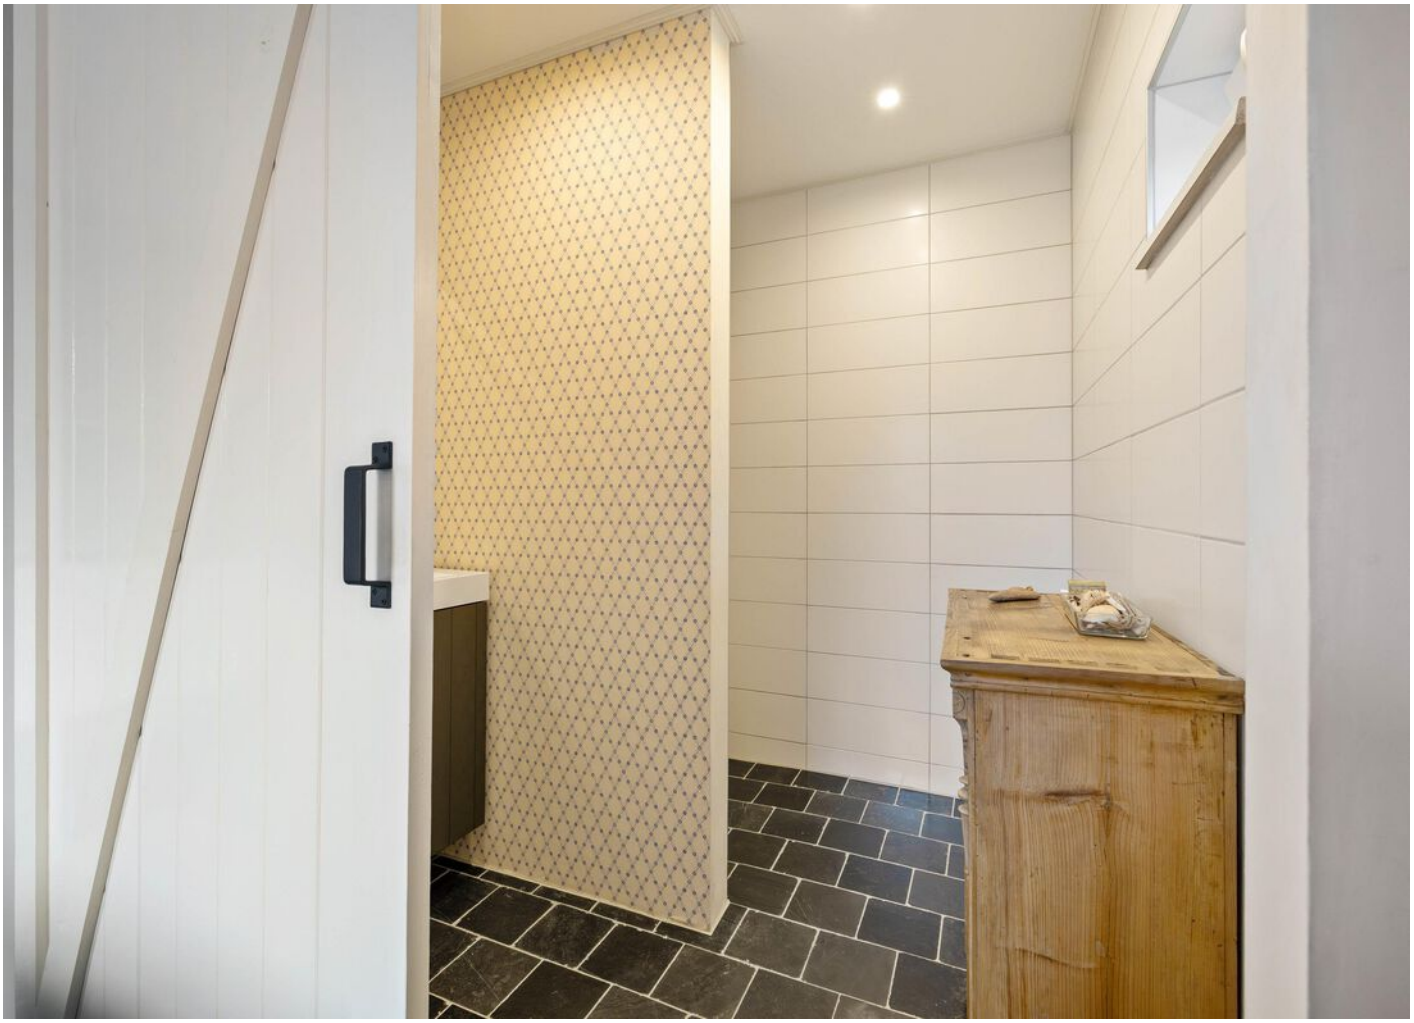








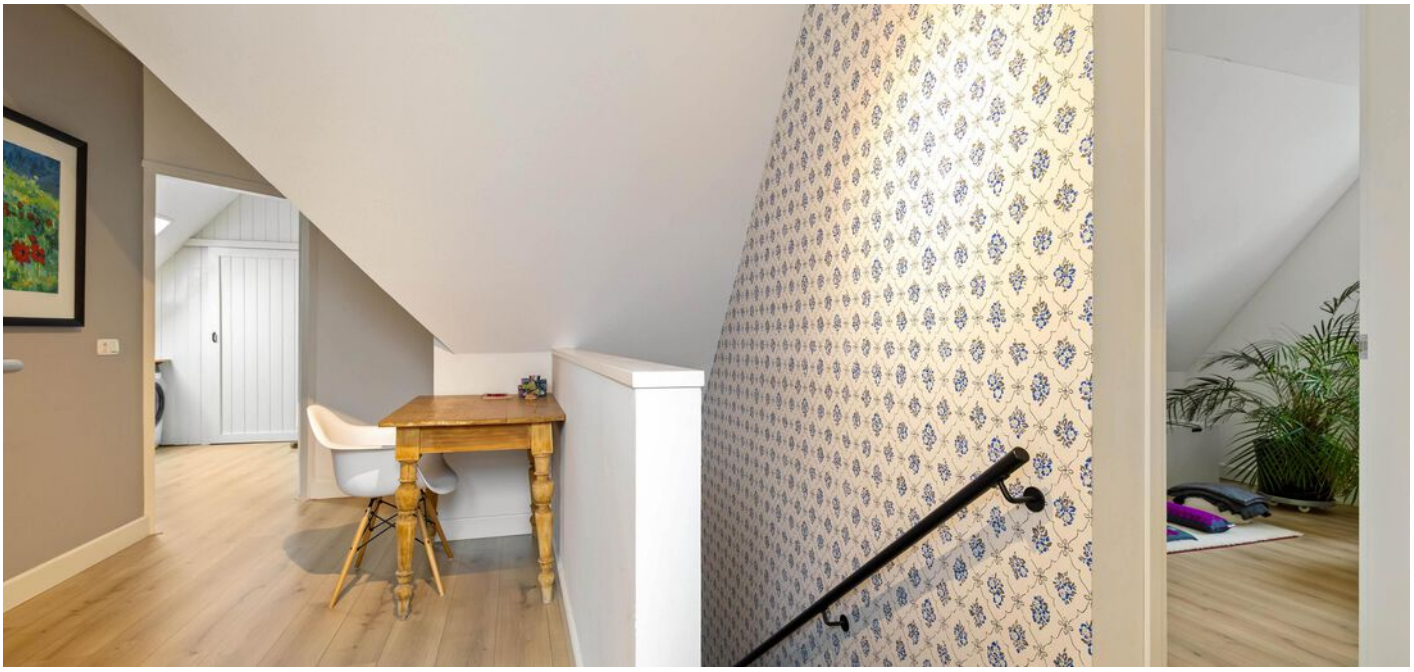

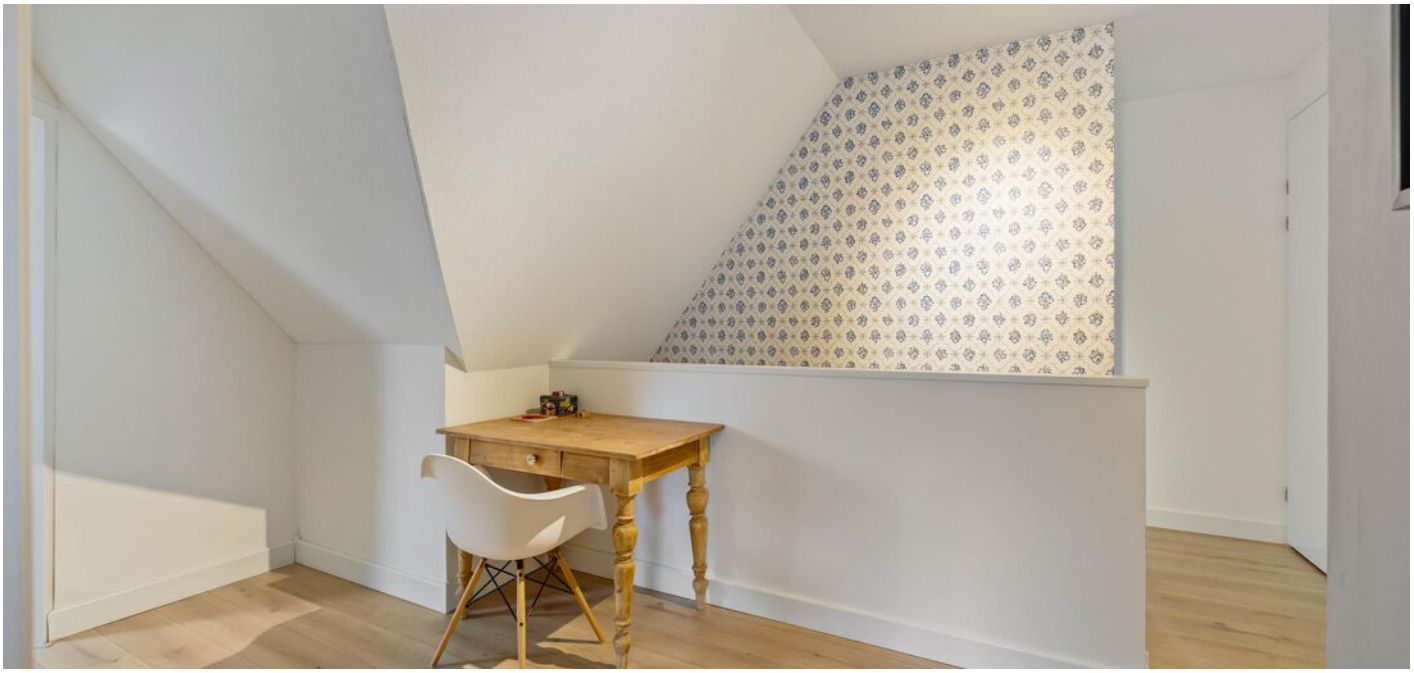




Ruime overloop, tweede toilet (separaat), grote slaapkamer aan de voorzijde (op te delen in twee kamers).
Lichte badkamer met wastafel en in loopdouche (met regendouche), tweede ruime slaapkamer en een derde slaapkamer met ingebouwde kasten (de wasmachine hier zou ook naar de begane grond kunnen).
Aansluitend in deze kamer een inloopkast/ berging met cv-installatie.









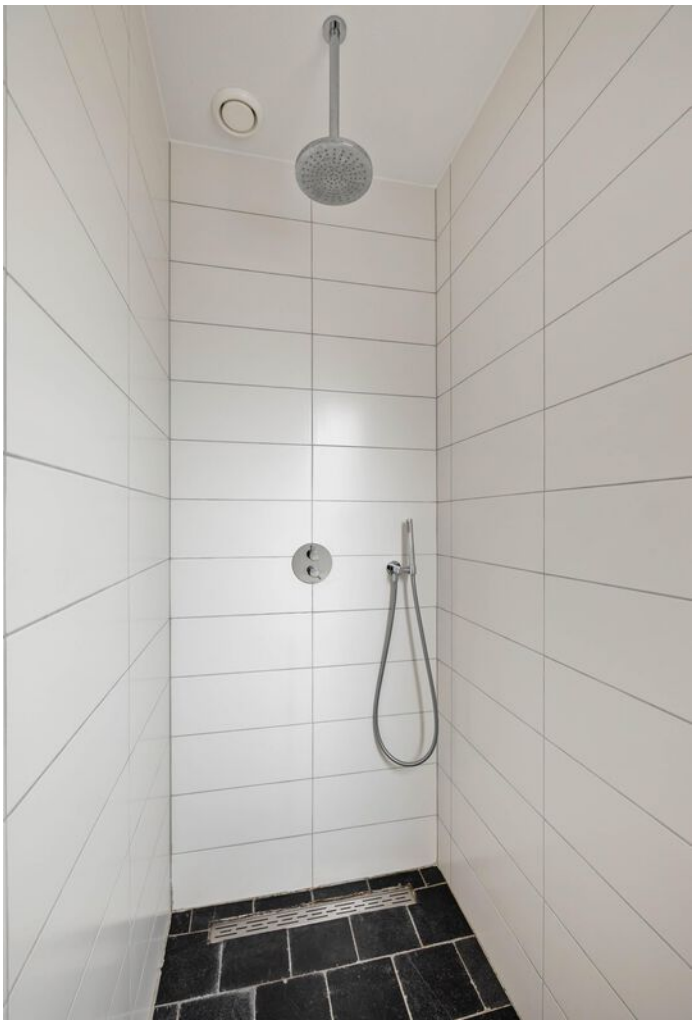








































Plattegrond


Begane grond

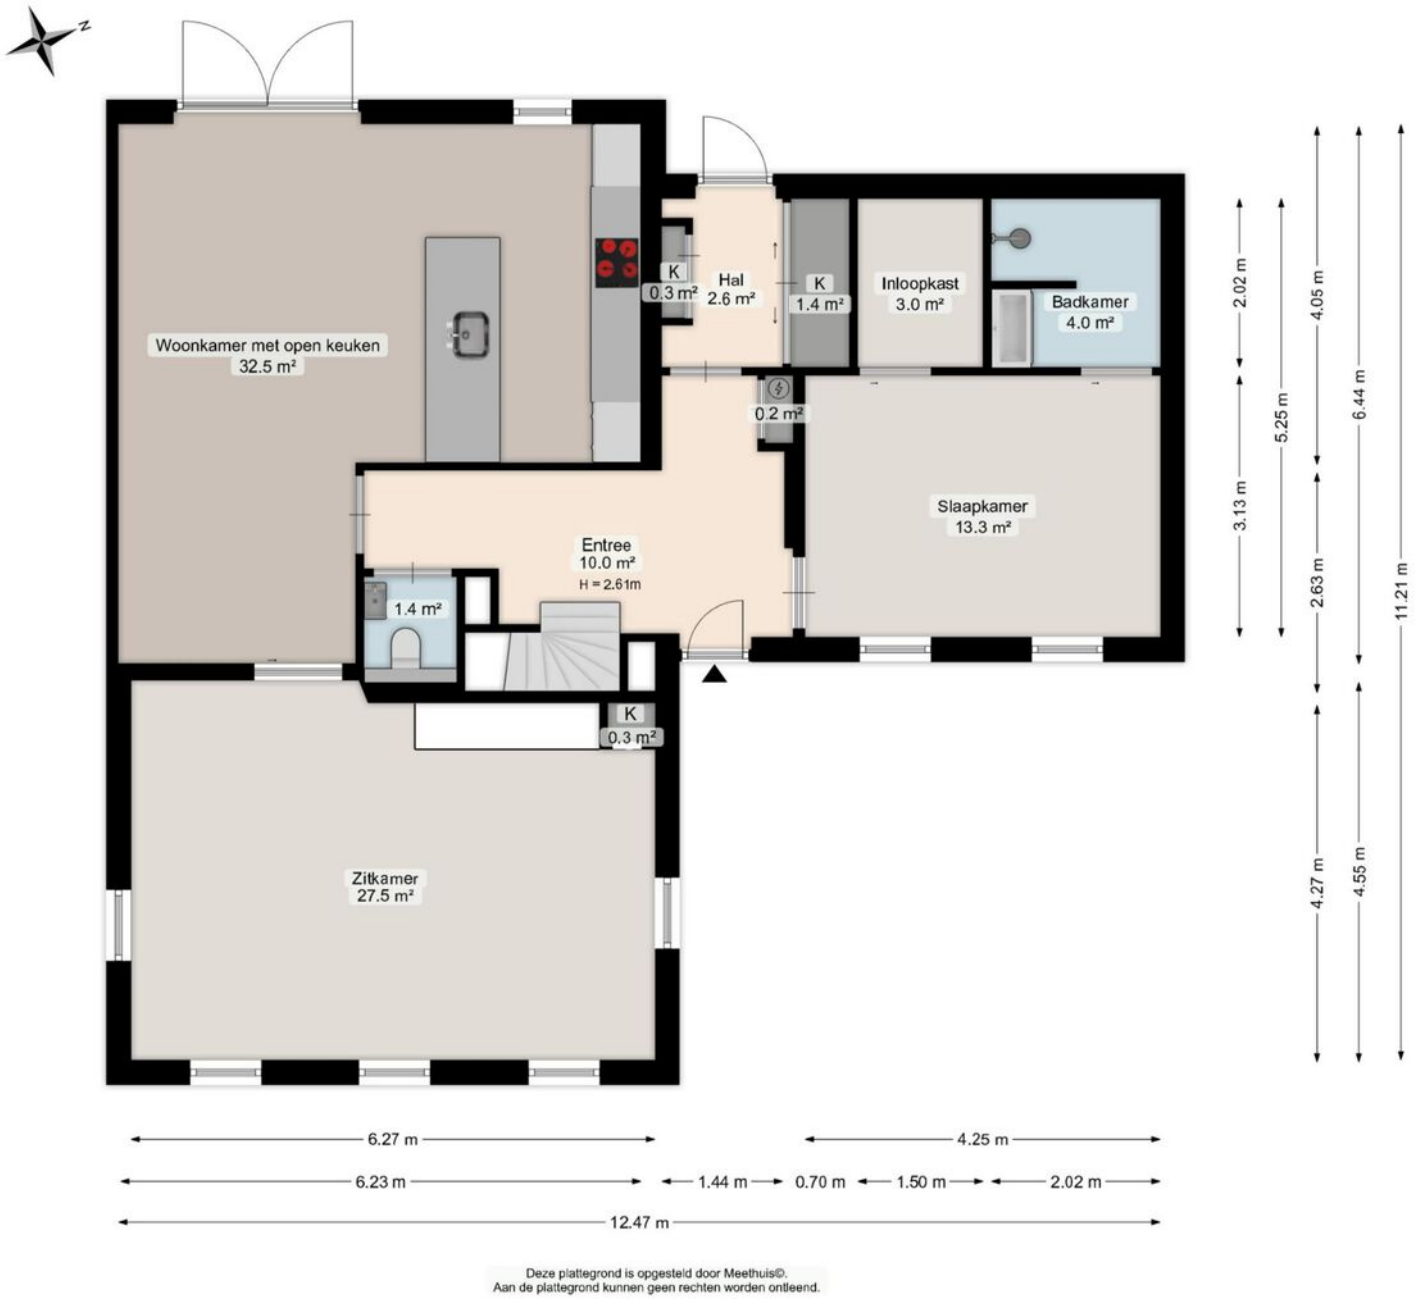

Deze plattegrond is opgesteld door Meethuis©.
Aan de plattegrond kunnen geen rechten worden ontleend.

Plattegrond


Eerste verdieing

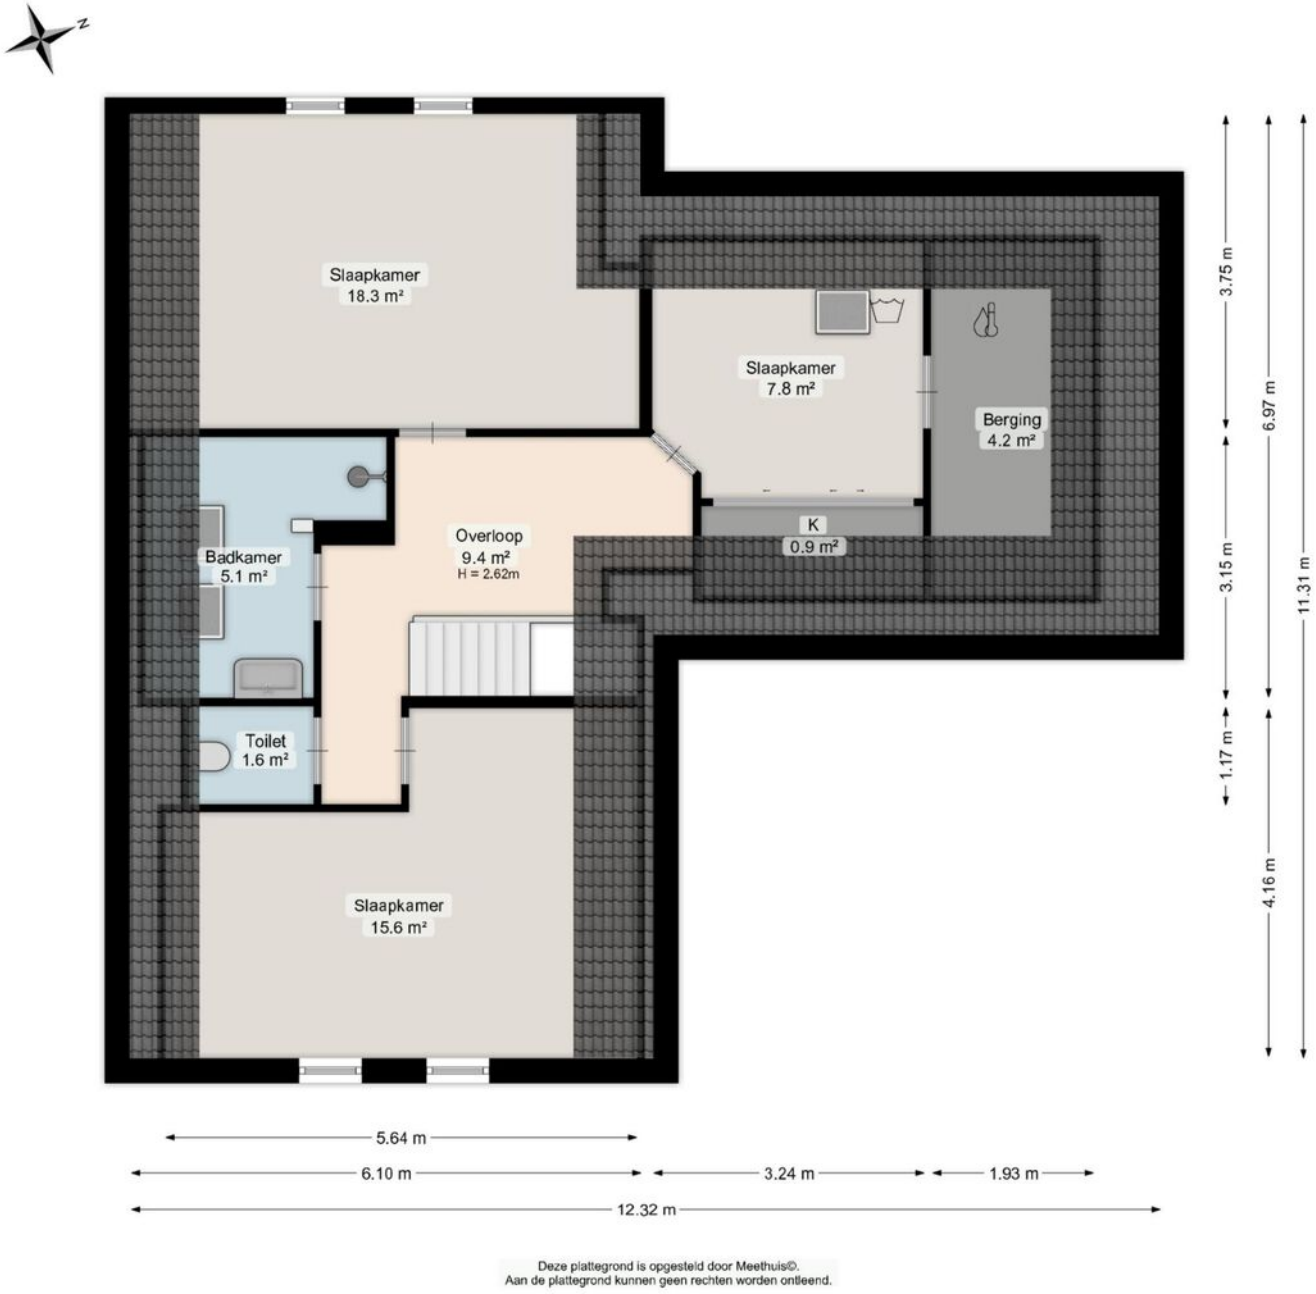

Deze plattegrond is opgesteld door Meethuis©.
Aan de plattegrond kunnen geen rechten worden ontleend.

Plattegrond


Tuinhuis/schuur

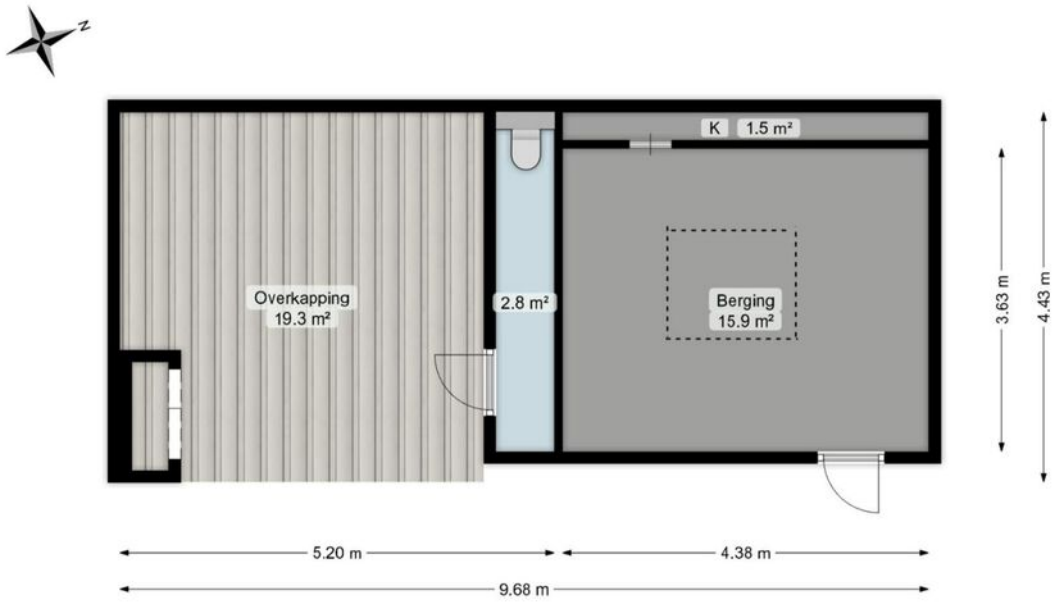

Deze plattegrond is opgesteld door Meethuis©.
Aan de plattegrond kunnen geen rechten worden ontleend.

Plattegrond


Vliering

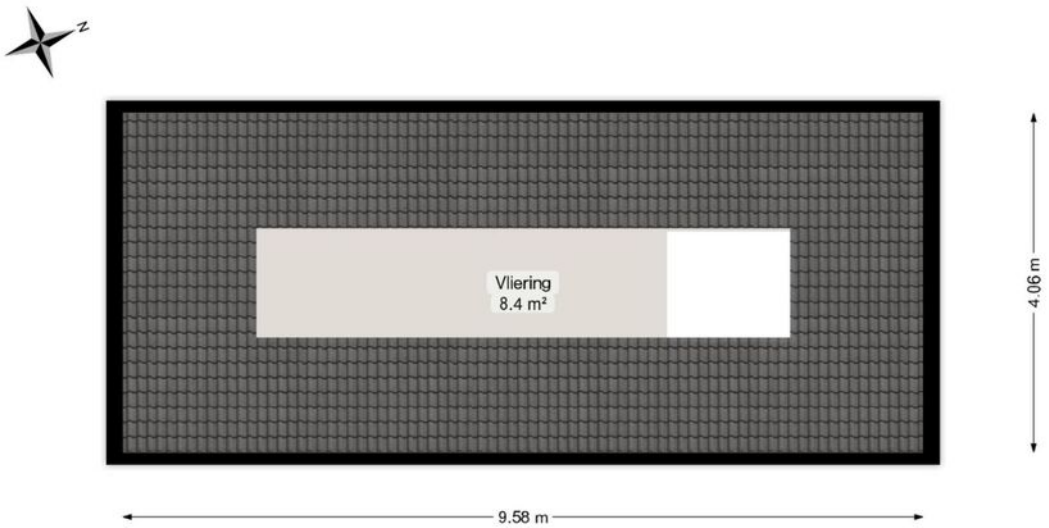

Deze plattegrond is opgesteld door Meethuis©.
Aan de plattegrond kunnen geen rechten worden ontleend.

Locatie


Duintjerlaan 10
9648 ME Wildervank

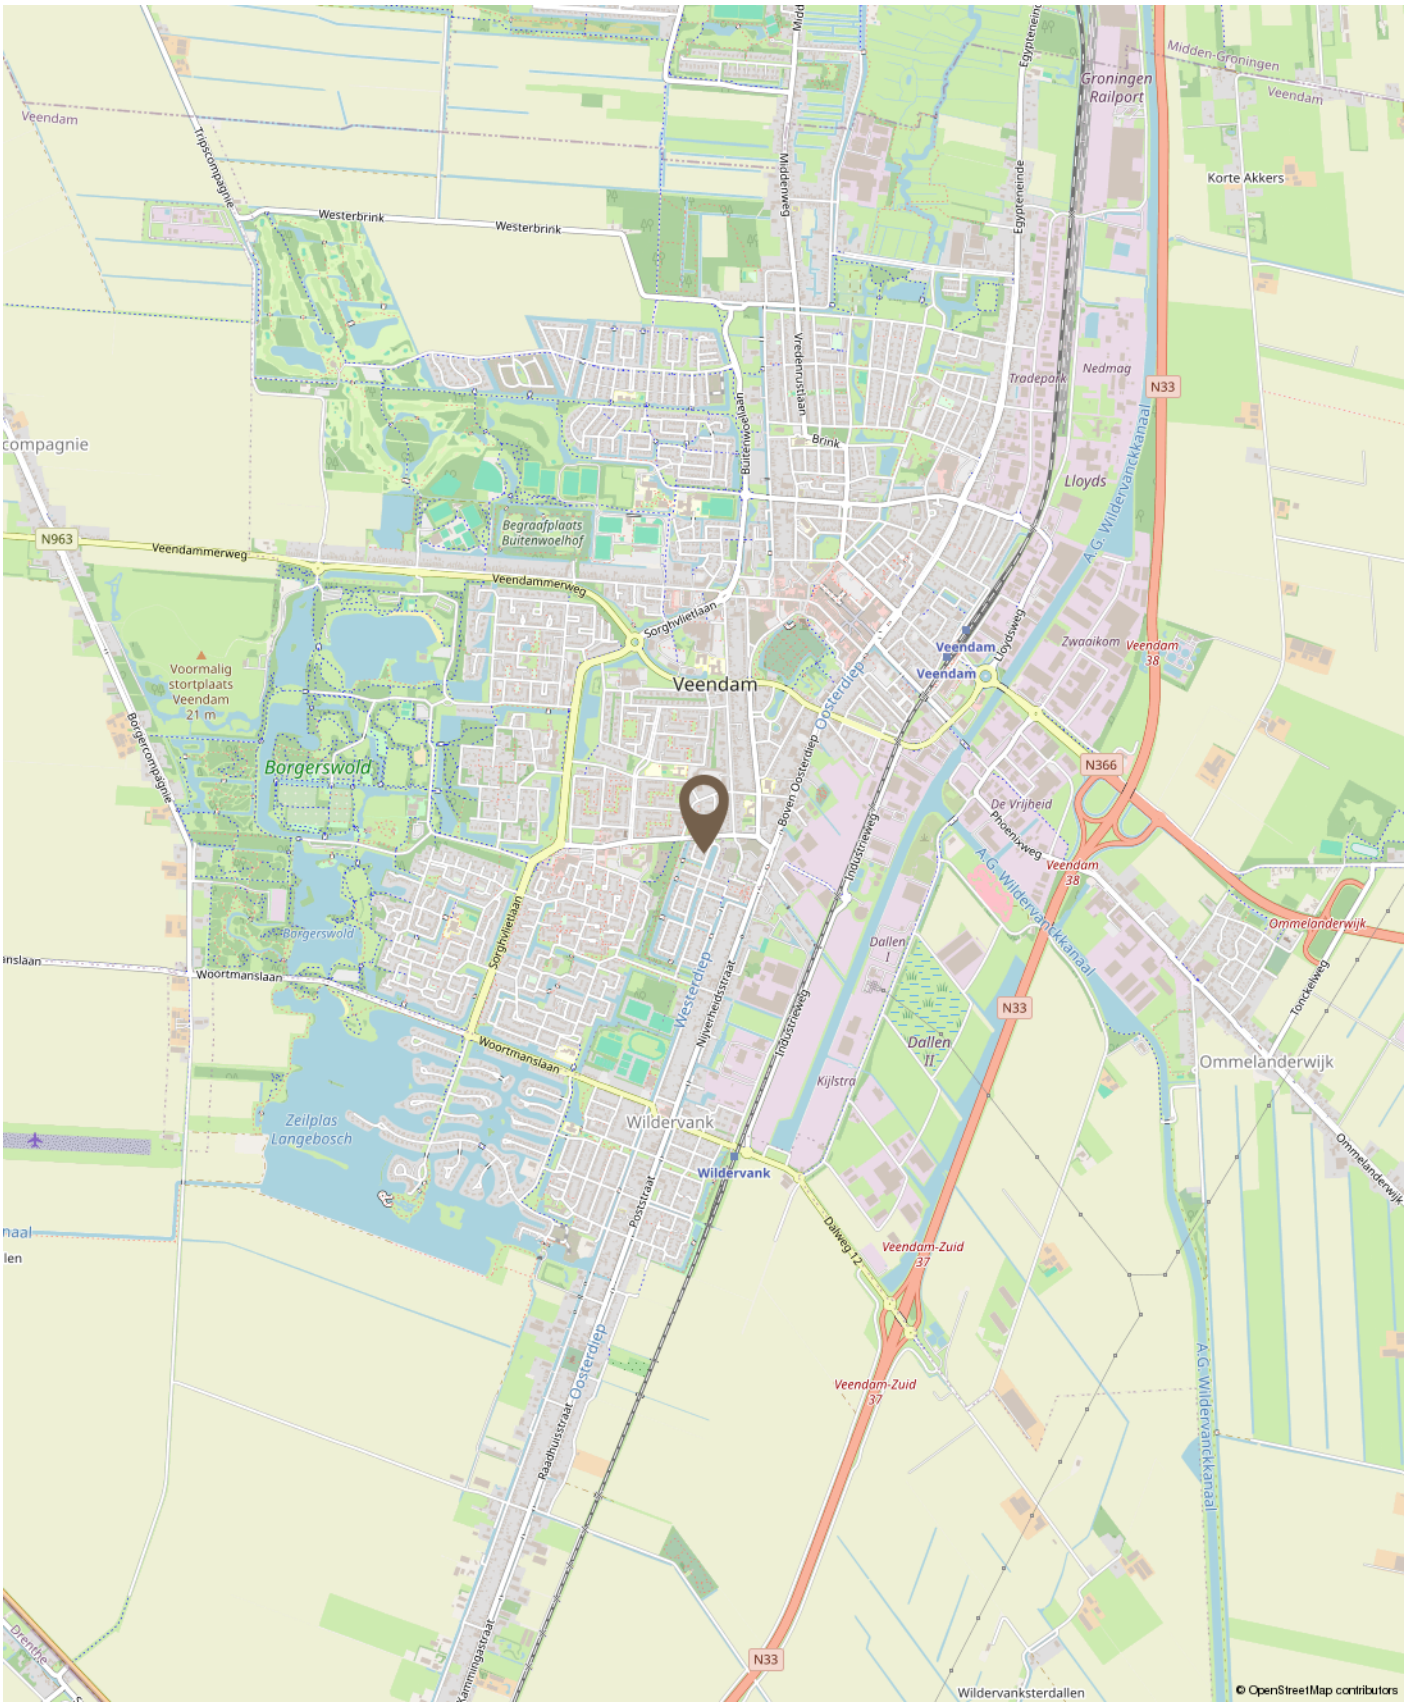

Kadastrale kaart

Kadastrale kaart

Uw referentie: Vjw

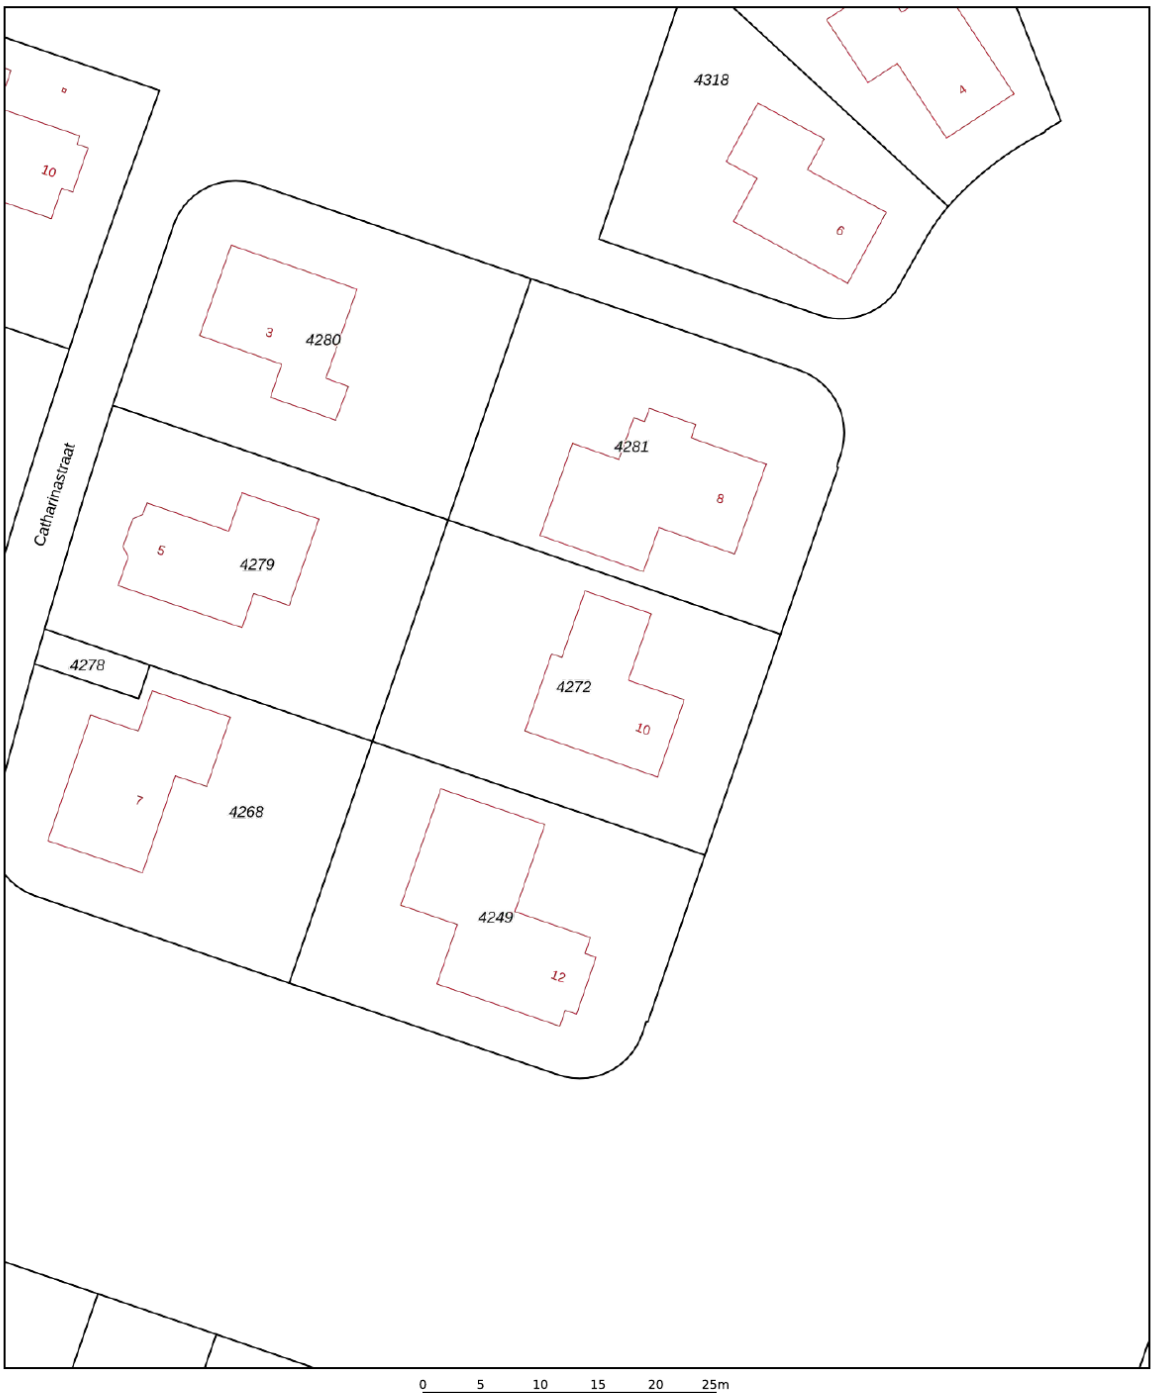

12345 Perceelnummer

25 Huisnummer

Deze kaart is noordgericht

Vastgestelde kadastrale grens

Voorlopige kadastrale grens

Administratieve kadastrale grens

Bebouwing

Schaal 1: 500

Kadastrale gemeente	Veendam
Sectie	C
Perceel	4272

Voor een eensluidend uittreksel, geleverd op 30 oktober 2026
De bewaarder van het kadaster en de openbare registers

Aan dit uittreksel kunnen geen betrouwbare maten worden ontleend.
De Dienst voor het kadaster en de openbare registers behoudt zich de intellectuele eigendomsrechten voor, waaronder het auteursrecht en het databankenrecht.

kadaster

Hoe werkt het kopen van een huis?

Een huis kopen doet u niet elke dag. Wij gaan er dan ook van uit dat u, vóórdat u een bod uitbrengt, onderzoek hebt verricht naar alle aspecten die in het algemeen en in het bijzonder voor u van belang zijn bij het nemen van een aankoopbeslissing. Daartoe hoort het bestuderen van deze informatie, het inwinnen van informatie bij de gemeente, onderzoek naar erfdienstbaarheden en onderzoek naar uw financiële mogelijkheden.

Bezichtiging
Wees ervan verzekerd dat alle, voor u van belang zijnde zaken ter sprake komen. Schroom niet om ons om tekst en uitleg te vragen over de woning en de te volgen procedure. Belangrijk voor u is dat u aan een bezichtiging geen rechten kunt ontlenen. Dat wil zeggen dat wij vrij zijn om ook met ander kandidaten afspraken voor een bezichtiging te maken.

Een bod
Bij het uitbrengen van een bod is niet alleen het bedrag van belang maar dient u zich ook duidelijk uit te spreken over onder andere de navolgende zaken:

- De datum van aanvaarding en levering;
- Eventuele overname van roerende zaken;
- Eventuele ontbindende voorwaarden.

Lijst van (on)roerende zaken
Bij aankoop wordt de staat van de oplevering in de regel vastgesteld middels een lijst van (on)roerende zaken welke is opgenomen in de brochure en bij aankoop aan de koopakte zal worden gehecht. Deze lijst is onder het voorbehoud van tussentijdse wijzigingen.

Ontbindende voorwaarden
Mocht u een ontbindende voorwaarde wensen voor de verkrijging van een financiering en/of Nationale Hypotheekgarantie, dan dient u dat expliciet te vermelden. Ontbindende voorwaarden worden alleen in de koopakte opgenomen indien zij in de onderhandelingen zijn meegenomen.

Onderzoeksplicht koper
Een koper koopt de onroerende zaak in de staat waarin het zich ten tijde van het aangaan van de koopovereenkomst bevindt. In het algemeen staat de verkoper niet in voor de afwezigheid van (verborgen) gebreken. Een koper wordt desgewenst in de gelegenheid gesteld om voorafgaande aan de aankoop het nodige onderzoek te doen. Ten aanzien van de feitelijke gebreken wordt er in de praktijk van uit gegaan dat, dóór of namens de koper zelf, is nagegaan of de zaak aan de door hem gestelde eisen voldoet.

Meldingsplicht verkoper
In, aan of om de woning kunnen afwijkende afspraken of bijzonderheden van toepassing zijn die voor u van belang kunnen zijn bij het uitbrengen van een bod. Hierbij valt onder andere te denken aan huur-, lease- of onderhoudscontracten. De verkoper is wettelijk verplicht om u hiervan op de hoogte te stellen en doet dat middels de vragenlijst voor de verkoop. Deze is opgenomen in de brochure en zal bij aankoop aan de koopakte worden gehecht.

Koopakte
Tenzij anders vermeld zal de koopakte worden opgesteld door de verkopend makelaar van de woning, conform het meest recente model koopakte, opgesteld door de Nederlandse Vereniging van Makelaars in onroerende goederen (NVM), de Consumentenbond en Vereniging Eigen Huis.

Erfdienstbaarheden
De in het kadaster ingeschreven rechten en plichten zijn van toepassing. Een kopie van het laatste eigendomsbewijs ligt bij de makelaar ter inzage. Deze kopie zal bij de aankoop aan de koopakte worden gehecht. In de notariële akte van levering worden bepalingen opgenomen waardoor de huidige toestand gehandhaafd blijft.

Waarborgsom
Tot zekerheid in de nakoming van de verplichtingen van de koper wordt doorgaans standaard in de koopakte een artikel opgenomen waarbij de koper zich verplicht binnen een afgesproken periode een waarborgsom te storten op een bankrekening van de notaris of een bankgarantie af te geven aan de notaris. Deze waarborgsom cq. bankgarantie bedraagt 10% van de koopsom en wordt bij de overdracht verrekend.

Asbestclausule
Asbest is in het verleden veel toegepast in de bouw vanwege de goede eigenschappen die het materiaal bezit. Sinds 1 juli 1993 is de verkoop van asbesthoudende materialen in Nederland verboden. Woningen die voor die datum gebouwd zijn kunnen nog asbesthoudende materialen bevatten. In de koopakte zal een clausule worden opgenomen waarin de koper verklaart bekend te zijn met de eventuele aanwezigheid van asbesthoudende materialen en bekend te zijn met de regelgeving omtrent eventuele wijzigingen en afvoer daarvan.

Energielabel
Verkoper beschikt bij de verkoop standaard over een energielabel behoudens als het een Monument betreft, daarbij is het energielabel niet verplicht.

verkoop is de verkoper verplicht aan de koper te laten zien, welk energielabel de woning heeft.

3 dagen bedenktijd
Na het tekenen van het koopcontract heeft u nog 3 dagen bedenktijd. De bedenktijd gaat in op de dag nadat u een afschrift van het door beide partijen getekende koopcontract heeft ontvangen. Tijdens de bedenktijd kunt u als koper alsnog afzien van de koop. U hoeft daarvoor geen reden op te geven. Ook hoeft u geen vergoeding te betalen aan de verkoper. De bedenktijd kan langer zijn als 2 of 3 dagen op een zaterdag, zondag of feestdag vallen. Eindigt de bedenktijd op een zaterdag, zondag of feestdag? Dan duurt de bedenktijd tot de eerstvolgende werkdag.

Bedenktijd andere soorten woningen
Bij de koop van een vakantiehuis heeft u ook een schriftelijk koopcontract nodig. Ook hiervoor geldt de bedenktijd van 3 dagen. Maar de eisen gelden niet voor de koop van bijvoorbeeld onbebouwde grond, woonboten en woonwagens. De eisen gelden ook niet voor huurkoop en koop op een openbare veiling waarbij een notaris aanwezig is.

Informatiebrochures
Deze documentatie is met grote zorg samengesteld. Voor de juistheid van de verstrekte informatie zijn wij echter in grote mate afhankelijk van derden. Wij, noch de verkoper, aanvaarden dienaangaande enige aansprakelijkheid.

Vrijblijvend
Een bezichtiging is vrijblijvend. Realiseert u zich echter wel dat een verkoper zijn huis aan u openstelt. Verkoper stelt het zeer op prijs dat u bij geen interesse hen hiervan op de hoogte stelt middels een telefoontje naar ons kantoor.

Wanneer ben ik in onderhandeling?
U kunt niet afdwingen dat u in onderhandeling bent. U bent pas in onderhandeling als de verkoper reageert op uw bod (dus een tegenbod doet) of als de verkopend makelaar uitdrukkelijk aangeeft dat u met hem in onderhandeling bent. U bent niet in onderhandeling als de makelaar aangeeft uw bod te zullen overleggen met de verkopers.

Gaan bezichtigingen door bij lopende biedingen?
Een bieding hoeft niet tot verkoop te leiden en de eerste bieder is niet altijd de beste. Het komt dus voor dat bezichtigingen gewoon doorgaan. Normaal gesproken meldt de verkopend makelaar dat hij “onder bod” is. Over de hoogte van dat bod zullen geen mededelingen worden gedaan. Het is mogelijk om als tweede een bieding te doen.

De makelaar kan u informeren over de te volgen procedure.

Is de koop rond als ik de vraagprijs bied?
De vraagprijs is een uitnodiging tot het doen van een bod. Als u de vraagprijs biedt, doet u een bod. De verkoper kan dan besluiten of hij uw bod aanvaardt of dat hij zijn makelaar vraagt toch een tegenbod te doen. Het is zelfs toegestaan om tijdens een onderhandeling de vraagprijs te verhogen of het systeem van verkoop te veranderen.

Wat is een optie?
Juridisch gezien heeft het begrip “optie” een andere betekenis dan die bij de verkoop van woningen. De betekenis van dit woord betekent in dit geval een toezegging van de verkopend makelaar aan de potentiële koper. Zo’n toezegging kan bijvoorbeeld inhouden dat de belangstellende tijd krijgt om na te denken over een aankoopbesluit. Tijdens die periode mogen er geen onderhandelingen worden opgestart met een derde. De verkoper beslist zelf of er een optie zal worden verleend.

Ben ik de eerste?
Ook al bent u de eerste beller, de eerste die de woning bezichtigt of de eerste die een bod uitbrengt, de verkopend makelaar besluit samen met de verkoper over de te volgen verkoopprocedure. Het is verstandig om bij serieuze belangstelling de verkopend makelaar te vragen naar uw positie. Dit kan achteraf veel teleurstelling voorkomen.

Wat is ‘kosten koper’?
Onder “kosten koper” wordt verstaan de kosten die de overheid hangt aan de overdracht van een woning. Hieronder vallen de overdrachtsbelasting (2%), de kosten van de notaris en de kosten van de kadastrale inschrijving. De kosten van een eventuele aankopende makelaar vallen hier niet onder.

Financiering al geregeld?
Bij een passende woning hoort een passende hypotheek. Het financieren van uw huis vraagt om maatwerk. Verver Jet Winters Makelaars heeft een netwerk van banken, hypotheekadviseurs en accountants met wie wij uitstekende contacten onderhouden. Afhankelijk van uw situatie kunnen we u doorverwijzen naar de voor u geschikte adviseur. Zo helpen we u op weg naar een deskundig, passend én onafhankelijk financieel advies.

Aan de informatie in deze brochure kunnen geen rechten worden ontleend. Onze privacyaverklaring vindt u op onze website www.ververjetwinters.nl.





Makelaar in uitzonderlijk wonen

Al meer dan 75 jaar begeleidt Verver Jet Winters Makelaars de aan- en verkoop en taxatie van exclusieve huizen in Groningen, Drenthe, Haren en op Schiermonnikoog. Als aangesloten Qualis-makelaar maken wij deel uit van een select landelijk netwerk, waardoor uw huis optimaal onder de aandacht komt bij de juiste doelgroep.

Van stadsvilla en monument tot landgoed of luxe woonboerderij: wij zijn gespecialiseerd in huizen met karakter, kwaliteit en identiteit. Dankzij diepgaande regionale marktkennis en een persoonlijke, zorgvuldige en discrete aanpak begrijpen wij de unieke waarde van uitzonderlijk wonen.

Verver Jet Winters Makelaars

VERVER JET WINTERS MAKELAARS

www.ververjetwinters.nl
info@ververjetwinters.nl
050 534 0515

Rijksstraatweg 26-A
9752 AE Haren

NVM QUALIS Nationaal Monumenten Portaal