HEEMBORGH
MAKELAARS



Leliestraat 26

HAARLEM

Heemborgh Makelaars Hillegom

Kennis delen is onze kracht!


Om jouw huis te verkopen en een nieuw droomhuis te vinden, werken wij intensief met elkaar samen. Met vier vestigingen in de Duin- en Bollenstreek, Zuid-Kennemerland en de Haarlemmermeer is ons bereik en netwerk groot. Naast dat wij als makelaar in deze regio werken, wonen wij hier ook. We weten daarom precies wat er speelt; in de omgeving en in de markt.

De zoektocht naar jouw Droomhuis!
Je wilt een huis kopen. Maar wat voor een type huis, in welke prijsklasse, in welke omgeving en wat zijn nu echt je harde eisen? Het beantwoorden van deze vragen is soms lastiger dan je denkt. En dat begrijpen wij. Een huis koop je misschien maar één of enkele keren in je leven. Het nadenken over je wensen is daarom van essentieel belang en daar nemen wij de tijd voor.

Ons jonge en dynamische team van Heemborgh Makelaars Hillegom loopt altijd een stapje harder om het beste resultaat voor jou te behalen.

Remy Kok
Eigenaar Heemborgh Hillegom
Regio Bollenstreek-Noord

Hoofdstraat 142
2181 EH Hillegom
T: 0252-516413
E: hillegom@heemborgh.nl

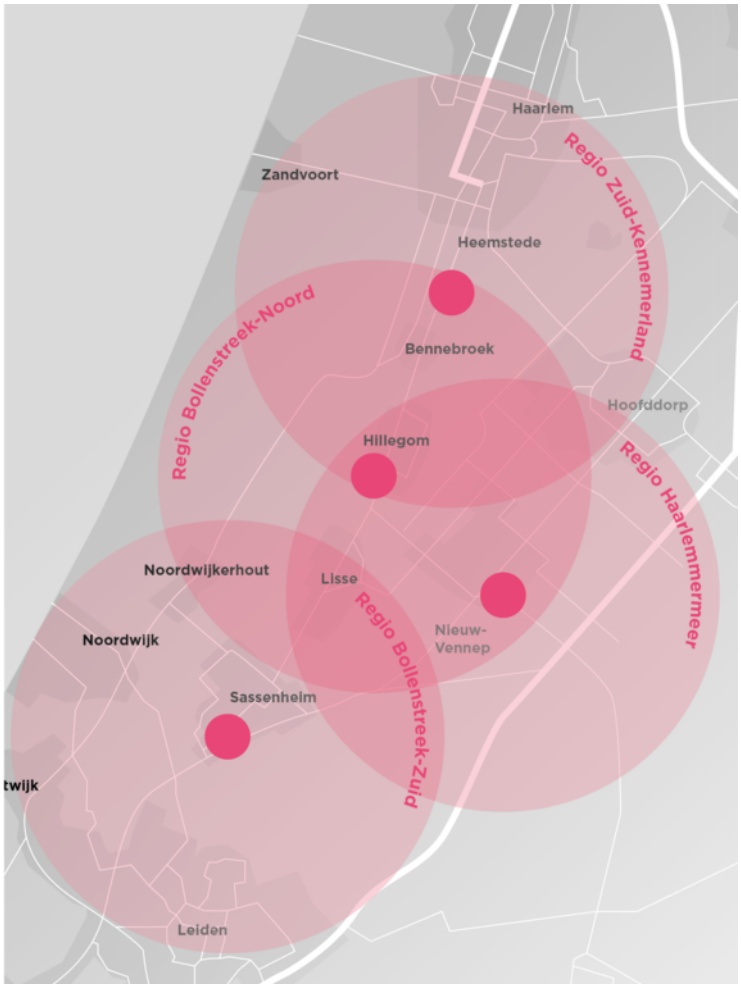

HAARLEM,
Leliestraat 26

Sfeervol stadsleven in de Burgwalbuurt! Charmante, gemoderniseerde woning met 2 slaapkamers, een zonnige patio, royaal dakterras én mogelijkheden voor circa 24 m² extra woonruimte!

Droom je van een sfeervol eigen huis op loopafstand van het bruisende centrum van Haarlem? Een plek waar je na een gezellige middag in de stad heerlijk thuiskomt, uitgebreid kunt koken in je eigen woonkeuken en op zonnige dagen kunt kiezen tussen een beschutte patio of een royaal dakterras?

De hoogtepunten op een rij:
* Karakteristieke en gemoderniseerde stadswoning in de geliefde Burgwalbuurt.
* Rustige, autoluwe ligging op loopafstand van het historische centrum.
* Moderne woonkeuken met gezellig kookschiereiland en inbouwapparatuur.
* Heerlijk lichte woonkamer met lichtkoepel en brede schuifpui.
* Comfortabele vloerverwarming in de woonkamer en keuken.
* Twee fijne buitenruimtes: een beschutte patio (ca. 8 m²) én een royaal dakterras (ca. 14 m²).
* Twee slaapkamers, waarvan één met airconditioning en toegang tot het dakterras.
* Moderne, vernieuwde badkamer met royale inloopdouche en dubbel wastafelmeubel.
* Vernieuwde cv-ketel.
* Mogelijkheid om circa 24 m² extra woonoppervlakte te realiseren door middel van een dakopbouw (vergunning bevestigd!).

Deze charmante stadswoning uit circa 1890 ligt in een rustige, autoluwe straat in de geliefde Burgwalbuurt. Achter de karakteristieke gevel gaat een verrassend comfortabele woning schuil, met een moderne woonkeuken, een lichte woonkamer, twee slaapkamers en een vernieuwde badkamer.

Met circa 74 m² woonoppervlakte is dit een heerlijk huis voor wie centraal wil wonen, maar ook waarde hecht aan rust en privacy. Bovendien biedt de woning interessante mogelijkheden voor de toekomst: vergunning voor een dakopbouw is bevestigd waarmee circa 24 m² extra woonruimte kan worden gerealiseerd.

Een eigen stadswoning met twee buitenruimtes, midden in Haarlem. Dat kom je niet iedere dag tegen!

Ligging:
De Leliestraat is zo'n straat waar je de rust van een woonbuurt ervaart, terwijl de levendigheid van Haarlem nooit ver weg is. Je woont hier aan de rand van het historische centrum, met de gezellige Amsterdamstraat en Spaarnwouderstraat op loopafstand. Voor een kop koffie, een boodschap, een gezellig terras of een avondje uit hoef je de fiets eigenlijk niet eens te pakken.

Ook de Grote Markt, de sfeervolle grachten en de vele winkels en restaurants van de Haarlemse binnenstad liggen dichtbij. Openbaar vervoer en uitvalswegen richting Amsterdam en Schiphol zijn bovendien goed bereikbaar.

Indeling is als volgt:

Begane grond;
Via de entree met hal, meterkast en toilet kom je in de verrassend ruime woonkeuken. Het stijlvolle kookschiereiland vormt hier het gezellige middelpunt. Een fijne plek om samen te koken, bij te praten of vrienden te ontvangen. De keuken is voorzien van diverse ingebouwde apparatuur. Aansluitend bevindt zich de sfeervolle woonkamer, die dankzij de fraaie lichtkoepel heerlijk licht aanvoelt. De brede schuifpui zorgt voor een mooie verbinding met de patio en laat binnen en buiten op een natuurlijke manier in elkaar overlopen. Zowel de woonkamer als de keuken zijn voorzien van comfortabele vloerverwarming.

Vraagprijs € 525.000,- k.k.
Oplevering: in overleg

Patio;
Vanuit de woonkamer stap je zo de zonnige, besloten patio van circa 8 m² op. Een fijne plek voor een kop koffie in de ochtend, een goed boek of een ontspannen moment aan het einde van de dag. Dankzij de beschutte ligging geniet je hier van privacy, terwijl je midden in Haarlem woont.

Eerste verdieping;
Op de eerste verdieping bevinden zich twee comfortabele slaapkamers. De slaapkamer aan de voorzijde is prettig van formaat. De slaapkamer aan de achterzijde beschikt over airconditioning en biedt rechtstreeks toegang tot het royale dakterras. De vernieuwde badkamer is modern en stijlvol ingericht met een royale inloopdouche, een dubbel wastafelmeubel, een vrijhangend toilet en mechanische ventilatie. Op de overloop bevindt zich een praktische vaste kast met aansluitingen voor de wasmachine en wasdroger en de opstelplaats van de vernieuwde cv-ketel.

Dakterras;
Wat een heerlijke extra buitenruimte! Vanuit de slaapkamer aan de achterzijde bereik je het royale dakterras van circa 14 m². Hier is volop ruimte voor een gezellige loungeset of een fijne plek om in alle rust van het buitenleven te genieten. Met zowel een patio op de begane grond als een dakterras op de verdieping biedt deze stadswoning iets bijzonders: twee plekken om buiten te ontspannen, ieder met een eigen sfeer.

Vliering;
Via een vlizotrap op de overloop is de praktische vliering bereikbaar, ideaal voor het opbergen van spullen die je niet dagelijks nodig hebt.

Uitbreidingsmogelijkheden;
Ben je enthousiast over de ligging en sfeer, maar zou je op termijn graag wat meer ruimte willen? Ook daar biedt Leliestraat 26 interessante mogelijkheden! Er is inmiddels een positieve bevestiging ontvangen voor het realiseren van een dakopbouw, waarmee circa 24 m² extra woonoppervlakte kan worden gecreëerd. Hiermee kan het totale woonoppervlak groeien van circa 74 m² naar circa 98 m²! Dit biedt volop mogelijkheden voor bijvoorbeeld een extra slaapkamer, een comfortabele thuiswerkplek of aanvullende leefruimte. Een aantrekkelijk pluspunt voor wie nu én in de toekomst heerlijk wil wonen! De formele omgevingsvergunning is nog in behandeling en wordt naar verwachting op korte termijn verleend.

Bijzonderheden;
- Parkeren mogelijk middels parkeervergunning.
- De patio op de begane grond betreft een ommuurde tuin op maaiveldniveau. Volgens de NVM Meetinstructie wordt deze niet aangemerkt als gebouwgebonden buitenruimte. Om die reden is de oppervlakte hiervan niet opgenomen in het meetrapport.

Haarlem;
Haarlem heeft het allemaal: sfeervolle straatjes, historische gevels, gezellige pleinen, bijzondere winkels en volop leuke restaurants en terrassen. En het mooiste? Vanuit de Leliestraat wandel je er zo naartoe. Ook de natuur is dichtbij. Het strand en de duinen van Bloemendaal en Zandvoort liggen op korte afstand, terwijl Amsterdam en Schiphol goed bereikbaar zijn.
































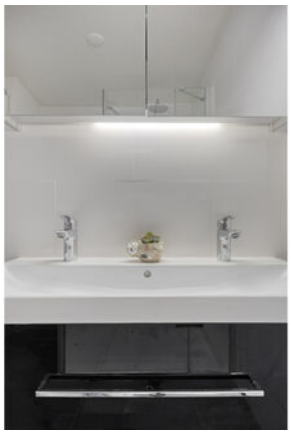














Object gegevens	
Soort woning	eengezinswoning
Type woning	tussenwoning
Bouwjaar	1890
Bouwvorm	Bestaande bouw
Permanente bewoning	ja

Maten object	
Aantal kamers	3
Aantal slaapkamers	2
Volume	273 m³
Perceeloppervlakte	58 m²
Woonoppervlakte	74 m²

Details	
Ligging object	aan rustige weg, in centrum, in woonwijk
Energielabel	C
Voorzieningen	tv kabel, schuifpui, glasvezel kabel, airconditioning
Verwarming	c.v.-ketel, vloerverwarming gedeeltelijk
Isolatie	dakisolatie, vloerisolatie, dubbel glas
Warm water	c.v.-ketel


Tuin gegevens	
Tuin	plaats, zonneterras
Kwaliteit	normaal
Ligging	zuidwest



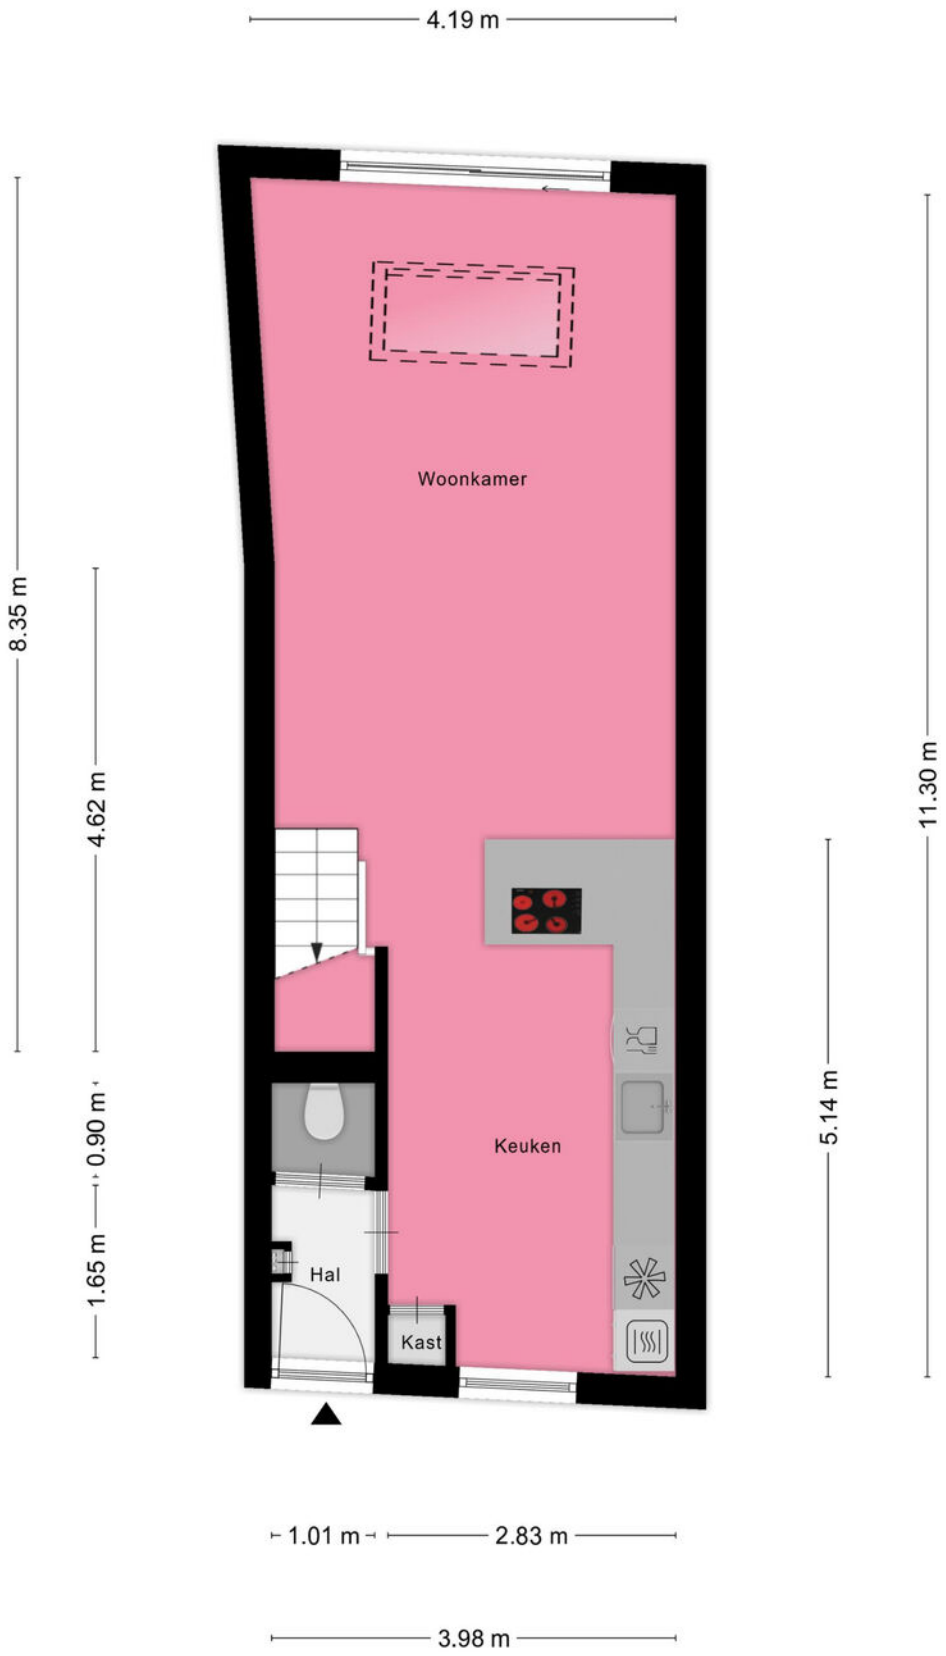


Aan de plattegronden kunnen geen rechten worden ontleend
© Zibber www.zibber.nl

Aan de plattegronden kunnen geen rechten worden ontleend © Zibber www.zibber.nl

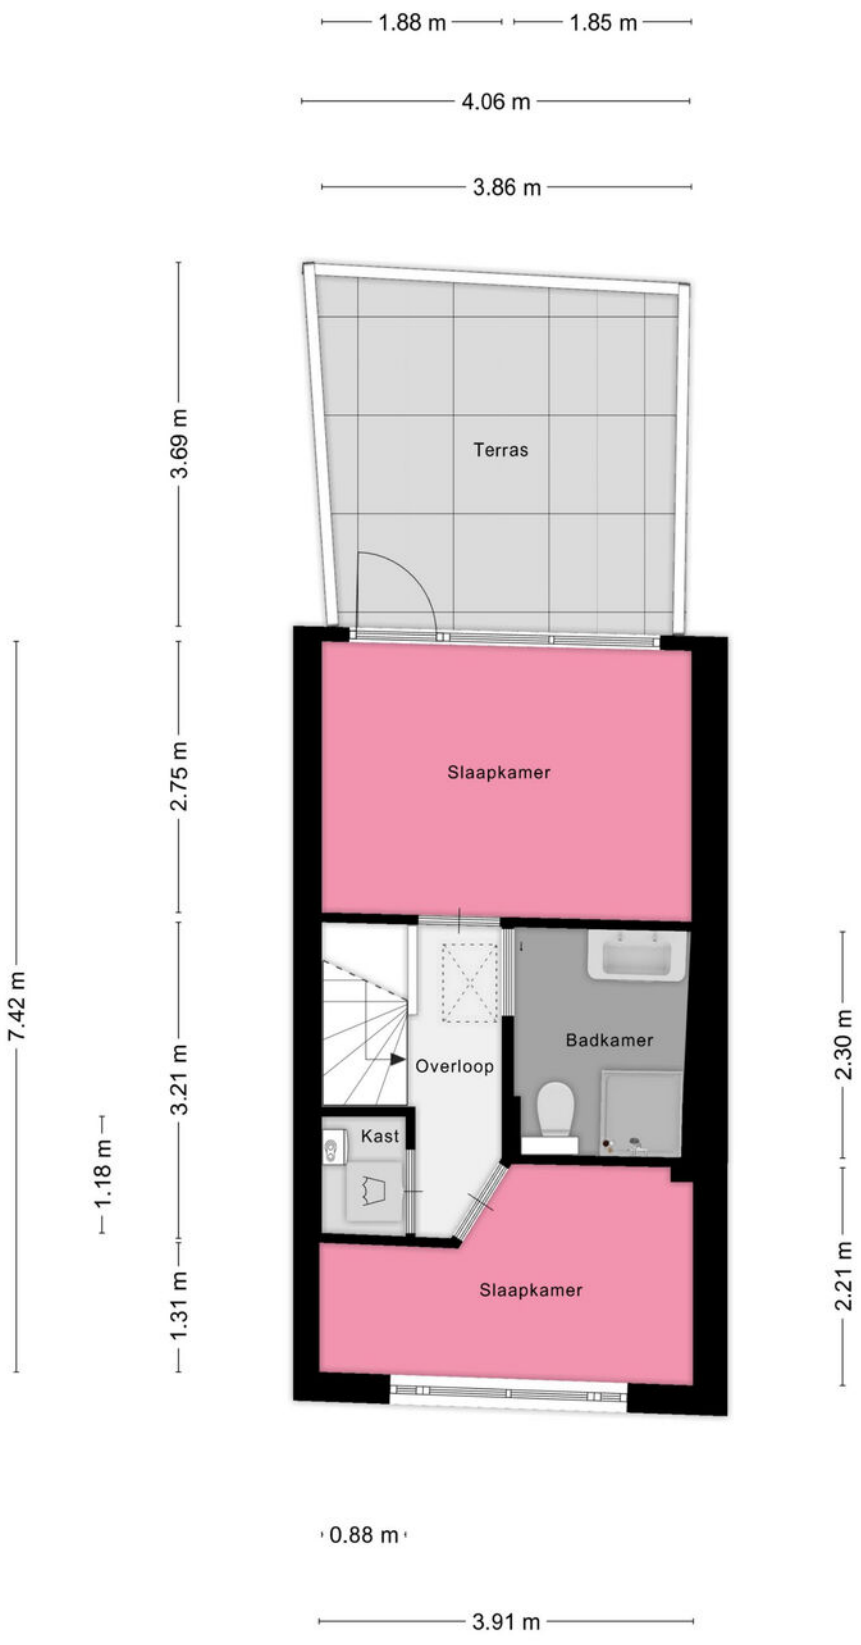


Aan de plattegronden kunnen geen rechten worden ontleend
© Zibber www.zibber.nl

Aan de plattegronden kunnen geen rechten worden ontleend © Zibber www.zibber.nl

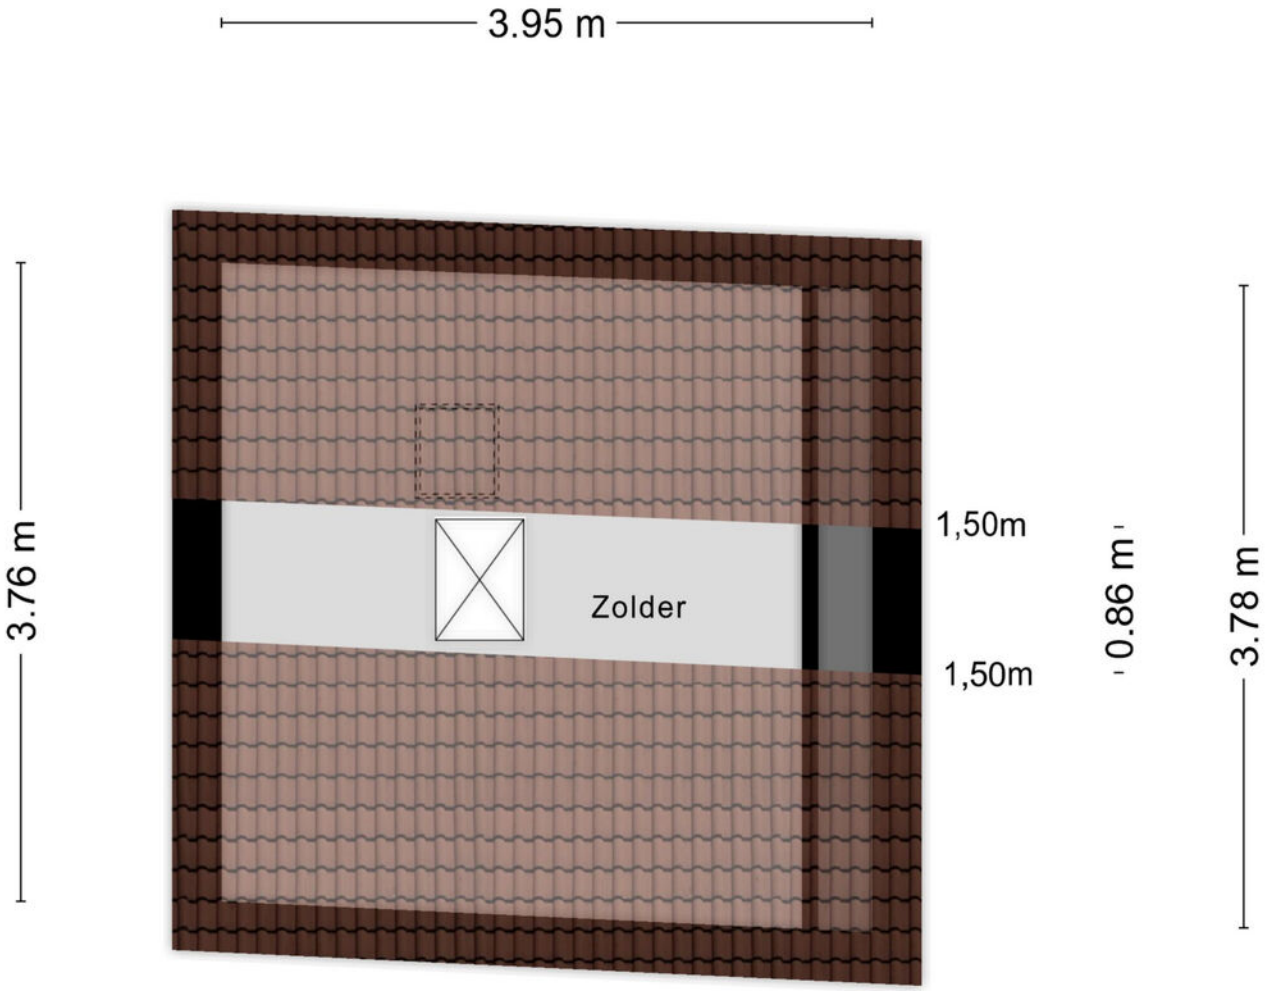

Aan de plattegronden kunnen geen rechten worden ontleend
© Zibber www.zibber.nl

Aan de plattegronden kunnen geen rechten worden ontleend © Zibber www.zibber.nl

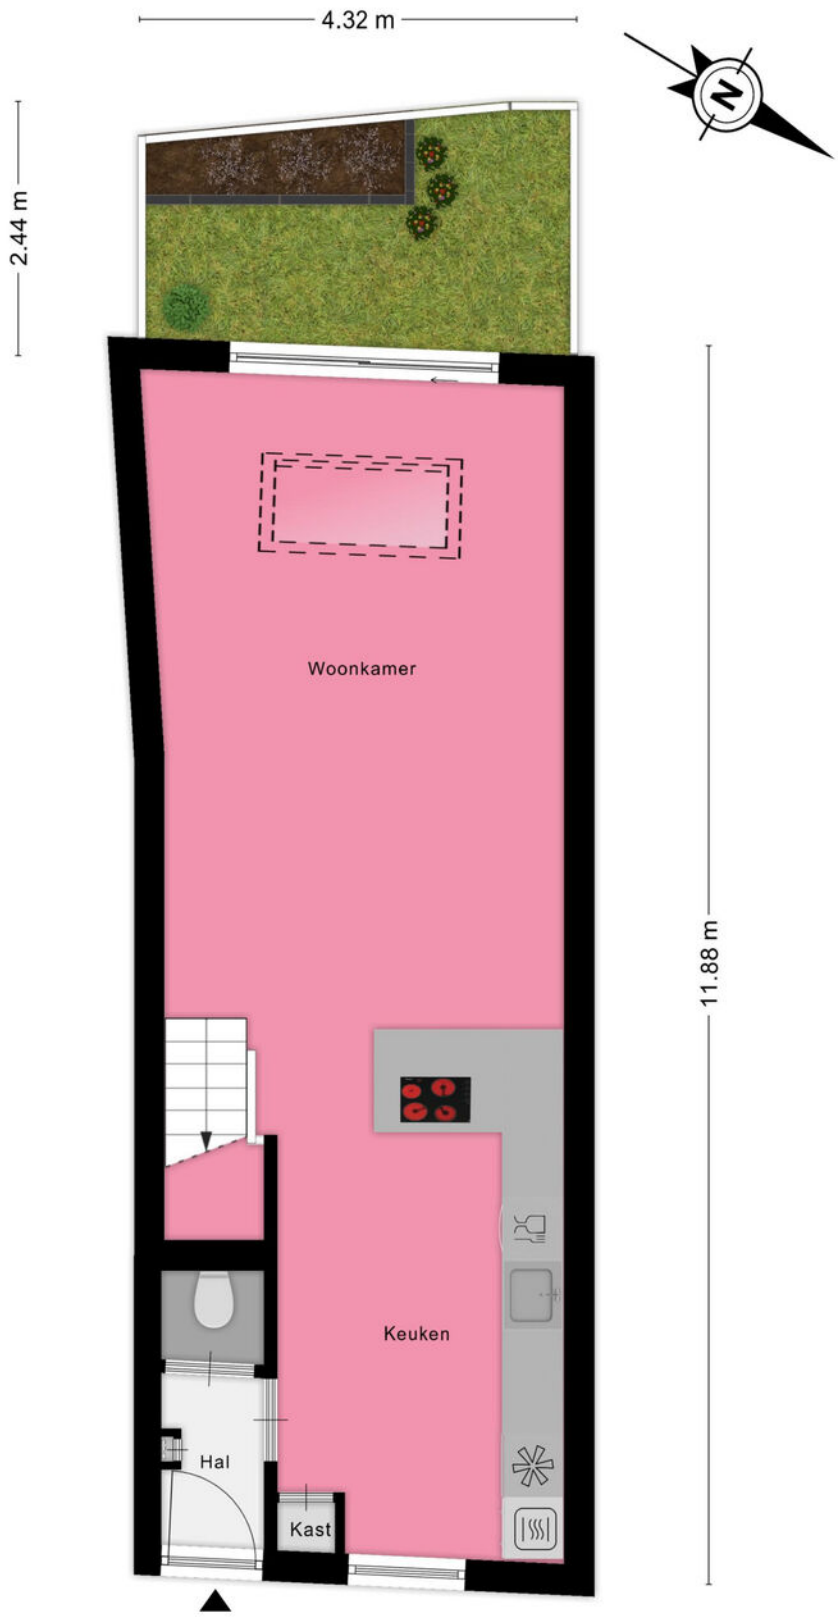

Aan de plattegronden kunnen geen rechten worden ontleend
© Zibber www.zibber.nl

Aan de plattegronden kunnen geen rechten worden ontleend © Zibber www.zibber.nl

Lijst van zaken

	Blijft achter	Gaat mee	Ter overname	Nvt
Woning - Interieur				
(Voorzet) openhaard met toebehoren				X
Allesbrander				X
Houtkachel				X
(Gas)kachels				X
Designradiator(en)	X			
Radiatorafwerking				X
Verlichting, te weten				
- inbouwspots/dimmers	X			
- opbouwspots/armaturen/ lampen/dimmers				X
- losse (hang)lampen				X
-				X
-				X
(Losse)kasten, legplanken, te weten				
-				X
-				X
Raamdecoratie/zonwering binnen, te weten				
- gordijnrails	X			
- gordijnen	X			
- overgordijnen				X
- vitrages				X
- rolgordijnen	X			
- lamellen				X
- jaloezieën				X
- (losse) horren/rolhorren		X		
-				X
-				X
Vloerdecoratie, te weten				
- vloerbedekking				X
- parketvloer				X

Lijst van zaken

	Blijft achter	Gaat mee	Ter overname	Nvt
- houten vloer(delen)				X
- laminaat	X			
- plavuizen	X			
-				X
-				X
Overig, te weten				
- spiegelwanden				X
- schilderij ophangsysteem				X
-				X
-				X
-				X
-				X
Woning - Keuken				
Keukenblok (met bovenkasten)	X			
Keuken (inbouw)apparatuur, te weten				
- kookplaat	X			
- (gas)fornuis	X			
- afzuigkap	X			
- magnetron				X
- oven				X
- combi-oven/ combimagnetron	X			
- koelkast				X
- vriezer				X
- koel-vriescombinatie	X			
- vaatwasser	X			
- Quooker	X			
- koffiezetapparaat				X
-				X
-				X
Keukenaccessoires, te weten				
-				X

Lijst van zaken

	Blijft achter	Gaat mee	Ter overname	Nvt
-				X
-				X
-				X
-				X
-				X
-				X
-				X
Woning - Sanitair/sauna				
Sauna met toebehoren				X
				X
				X
Toilet met de volgende toebehoren				
- toilet	X			
- toiletrolhouder	X			
- toiletborstel(houder)		X		
- fontein				X
-				X
-				X
Badkamer met de volgende toebehoren				
- ligbad				X
- jacuzzi/whirlpool				X
- douche (cabine/scherm)	X			
- stoomdouche (cabine)				X
- wastafel	X			
- wastafelmeubel	X			
- planchet				X
- toiletkast				X
- toilet	X			
- toiletrolhouder				X
- toiletborstel(houder)	X			
-				X
-				X

Lijst van zaken


	Blijft achter	Gaat mee	Ter overname	Nvt
Woning - Exterieur/ installaties/veiligheid/ energiebesparing				
Schotel/antenne				X
Brievenbus	X			
Kluis				X
(Voordeur)bel	X			
Alarminstallatie				X
(Veiligheids)sloten en overige inbraakpreventie	X			
Rookmelders	X			
(Klok)thermostaat	X			
Airconditioning	X			
Screens				X
Rolluiken				X
Zonwering buiten	X			
Telefoonaansluiting/ internetaansluiting	X			
Veiligheidsschakelaar wasautomaat				X
Waterslot wasautomaat	X			
Zonnepanelen				X
Oplaadpunt elektrische auto				X
				X
				X
				X
				X
				X
Warmwatervoorziening, te weten				
- CV-installatie	X			
- boiler				X
- geiser				X
-				X
-				X
-				X

Lijst van zaken

	Blijft achter	Gaat mee	Ter overname	Nvt
Isolatievoorzieningen (voorzetramen/radiatorfolie etc.), te weten				
-				X
-				X
Tuin - Inrichting				
Tuinaanleg/bestrating	X			
Beplanting	X			
				X
Tuin - Verlichting/ installaties				
Buitenverlichting				X
Tijd- of schemerschakelaar/ bewegingsmelder				X
				X
Tuin - Bebouwing				
Tuinhuis/buitenberging				X
Kasten/werkbank in tuinhuis/ berging				X
(Broei)kas				X
				X
				X
Tuin - Overig				
Overige tuin, te weten				
- (sier)hek				X
- vlaggenmast(houder)	X			
-				X
-				X
Overig - Contracten				
CV: Nee				
Boiler: Nee				
Zonnepanelen: Nee				

Kadastrale kaart

Uw referentie: ---

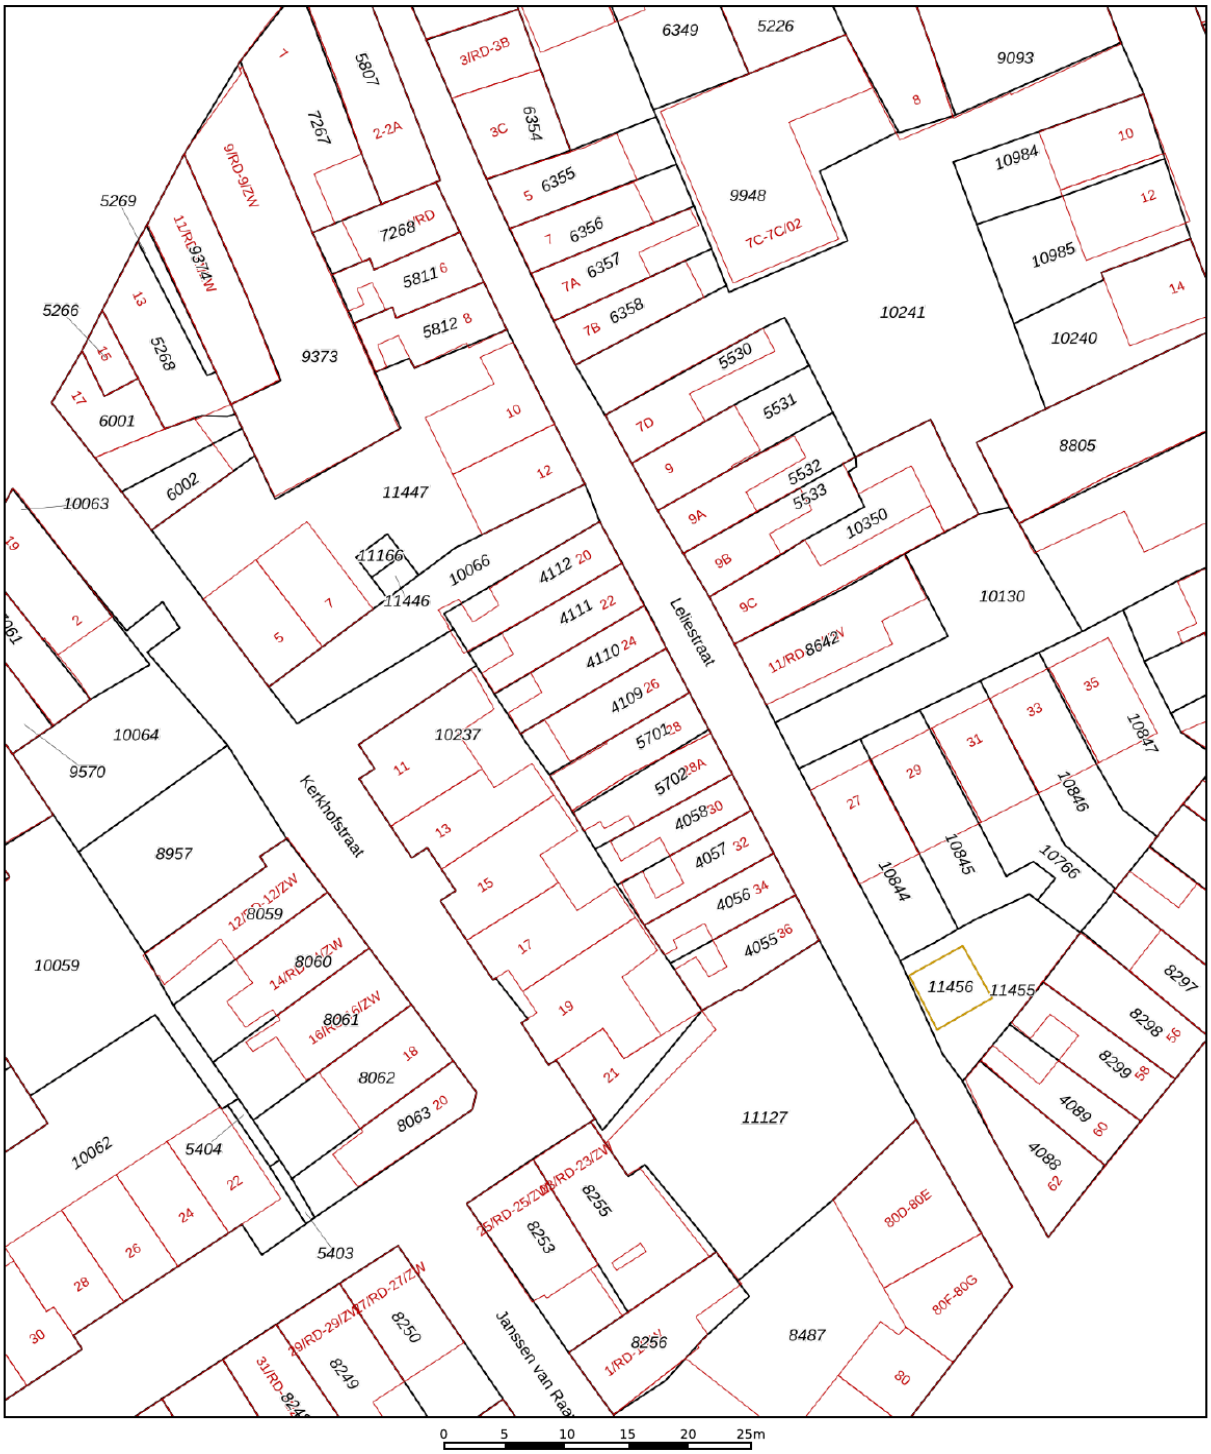

Deze kaart is noordgericht
12345 Perceelnummer
25 Huisnummer
Vastgestelde kadastrale grens
Voorlopige kadastrale grens
Administratieve kadastrale grens
Bebouwing

Voor een eensluidend uittreksel, geleverd op 9 oktober 2026
De bewaarder van het kadaster en de openbare registers

Schaal 1: 500

Kadastrale gemeente	Haarlem
Sectie	D
Perceel	4109

Aan dit uittreksel kunnen geen betrouwbare maten worden ontleend.
De Dienst voor het kadaster en de openbare registers behoudt zich de intellectuele eigendomsrechten voor, waaronder het auteursrecht en het databankenrecht.

kadaster

Je hebt een woning bezichtigd, en nu?

Enthousiast

Je bent enthousiast en wil de woning graag kopen:
- ken je jouw hypotheekmogelijkheden?
- uiteraard kan Heemborgh Makelaars je in contact brengen met een financieel adviseur.

Een bod uitbrengen

Als je bovengenoemde zaken hebt onderzocht, weet je of het voor jou zinvol is om een bod uit te brengen. Een bod kan je zowel mondeling als schriftelijk uitbrengen. Heemborgh Makelaars zal jouw bod overbrengen en bespreken met de eigenaar van de woning. Wordt het door jouw uitgebrachte bod door de eigenaar geaccepteerd, dan is er sprake van een overeenkomst. Echter is deze overeenkomst pas bindend als deze door beide partijen is ondertekend middels een koopcontract.
Het is belangrijk dat je in jouw bieding die zaken opneemt, die voor jouw belangrijk zijn zoals:
- het verkrijgen van een hypotheek al dan niet met Nationale Hypotheek Garantie;
- een opsomming van de roerende zaken waarvan jij wilt dat ze bij de aankoop in de woning achterblijven;
- het wel of niet laten uitvoeren van een bouwkundige keuring;
- per welke datum jij de woning wilt aanvaarden

Onderhandelingen

Je bent officieel in onderhandeling als de verkoper reageert op jouw bod. Bijvoorbeeld als de verkoper een tegenbod doet. Als de verkopend makelaar aangeeft dat hij jouw bod met de verkoper zal overleggen, betekent dat dus nog niet dat je in onderhandeling bent. Gedurende een onderhandeling kan er een kans bestaan dat de procedure voor verkoop wordt gewijzigd naar een inschrijving waarbij meerdere bieders uitgenodigd worden tot het doen van een bod.

Rechtsgeldige koopovereenkomst pas ná ondertekening

Een mondelinge overeenstemming tussen de particuliere verkoper en de particuliere koper is niet rechtsgeldig. Met andere woorden: er is geen koop. Er is pas sprake van een rechtsgeldige koopovereenkomst als de particuliere verkoper en de particuliere koper de koopovereenkomst hebben ondertekend. Dit vloeit voort uit artikel 7:2 Burgerlijk Wetboek. Een bevestiging van de mondelinge overeenstemming per e-mail of een toegestuurd concept van de koopovereenkomst wordt overigens niet gezien als een ‘ondertekende koopovereenkomst’.

Bedenktijd

Na het ondertekenen van de schriftelijke overeenkomst heeft de koper het recht om binnen drie dagen nadat de door beide partijen ondertekende koopovereenkomst aan de koper is overhandigd, van de koop af te zien. Wanneer de koper hiervan gebruik wenst te maken dient dit middels een bericht met ontvangstbevestiging aan de makelaar kenbaar gemaakt te worden.

Notaris

Wanneer hiervoor geen uitzondering bestaat voor verkoper mag koper bepalen bij welk notariskantoor de juridische levering zal plaatsvinden. Uiterlijk op de dag van ondertekening van de koopakte geeft koper zijn keuze door aan Heemborgh Makelaars Hillegom.

Waarborgsom

De notaris zal jou (de koper) enkele dagen nadat hij de koopakte heeft ontvangen, verzoeken tot het storten van de waarborgsom of het stellen van een bankgarantie, uiterlijk op de datum zoals afgesproken in de koopovereenkomst.

Hypotheek

Als de koopakte is getekend dien je zo spoedig mogelijk de hypotheek aan te vragen. De bank zal een taxatierapport van de woning verlangen. Overleg met je hypotheekadviseur wie dit taxatierapport mag opmaken.

Leveringsakte

Op het moment dat de datum van het transport nadert, ontvang je een uitnodiging van de notaris om de transportakte/leveringsakte te komen tekenen. Op deze dag vindt dus de feitelijke eigendomsoverdracht plaats en ontvang jij de sleutel van jouw nieuwe woning. Hieraan vooraf mag je als koper je nieuwe woning inspecteren.
Heb je een eengezinswoning gekocht? Let er dan op dat ook per deze datum de opstalverzekering in gaat.

Kosten koper

De kosten koper zijn de kosten die de koper voor de overdracht van de woning dient te betalen. Als een verkoper een makelaar inschakelt voor de verkoop van zijn/haar woning dan zal de verkoper de kosten van deze makelaar moeten betalen. Als de koper een makelaar inschakelt voor de aankoop van een woning zal de koper de kosten van deze makelaar moeten betalen.

Onder de kosten koper vallen onder andere de volgende kosten:

- 2% overdrachtsbelasting (voor starters en beleggers geldt een ander tarief);
- notariskosten;
- kadasterkosten voor inschrijving akte van levering (koopovereenkomst).

Naast deze kosten dien je, als koper, ook rekening te houden met:

- notariskosten voor de opmaak van de hypotheekakte;
- kadasterkosten voor de inschrijving hypotheekakte;
- afsluitkosten voor de hypotheek;
- taxatiekosten.

Onderzoeksplicht van de koper

Wij gaan er vanuit dat je, voordat je een bod uitbrengt op de woning, onderzoek hebt verricht naar alle aspecten, die in het algemeen en voor jou in het bijzonder van belang zijn bij het nemen van de aankoopbeslissing. Daartoe behoort minimaal het bestuderen van de informatie, die door ons wordt aangeboden, het inwinnen van informatie bij de gemeente en een onderzoek naar je financiële mogelijkheden.

Op jouw verzoek kunnen wij per email extra beschikbare informatie toezenden zoals:

- eigendomsbewijs van de woning/appartement;
- door verkoper ingevulde NVM Vragenlijst deel B;
- energielabel;
- kadastrale gegevens.

Voor een appartement beschikken wij over aanvullende informatie zoals:

- akte van splitsing;
- stukken van de Vereniging van Eigenaren (o.a. financiële gegevens en vergaderstukken).

Mocht je na het lezen van deze brochure nog vragen hebben over de woning of zou je de woning bouwkundig willen laten keuren, neem dan contact op met één van onze medewerkers. Je kan deze woning uiteraard ook voor een tweede keer bezichtigen.

Bouwkundige keuring

Een bouwkundig rapport wordt door een bouwkundig inspecteur opgesteld nadat hij de woning heeft gekeurd. Hij legt zijn bevindingen vast in een rapport. Daarbij wordt onderscheid gemaakt tussen kosten die direct gemaakt moeten worden en kosten die er op termijn aan zitten te komen. Je kunt een bouwkundige keuring opnemen als ontbindende voorwaarden bij de aankoop van je woning of de keuring laten uit voeren voor het ondertekenen van de koopakte, cq. verlopen van de 3 dagen bedenktijd.

Aan onze koopovereenkomsten worden de volgende aanvullende artikelen toegevoegd:

Ouderdomsclausule (woningen/appartementen ouder dan 15 jaar)

Koper verklaart ermee bekend te zijn, dat de onroerende zaak .. jaar oud is, wat betekent dat de eisen die aan de bouwkwaliteit gesteld mogen worden aanzienlijk lager liggen dan bij nieuwe woningen. Tenzij de verkoper de kwaliteit hiervan gegarandeerd heeft, staat hij niet in voor de funderingen, de vloeren, de leidingen, voor de electriciteit, water en gas, de riolering en de afwezigheid van enig ongedierte c.q. schimmels (zoals bijvoorbeeld houtworm, boktor, zwam etc.). Bouwkundige kwaliteits-gebreken worden geacht niet belemmerend te werken op het in artikel 6.3 van de koopakte omschreven woongebruik."

Asbestclausule (woningen/appartementen ouder dan 30 jaar)

Aan verkoper is niet bekend dat in de onroerende zaak asbest is verwerkt, anders dan in de tijd waarin de onroerende zaak werd vervaardigd, te doen gebruikelijk was. Bij eventuele verwijdering van de asbesthoudende materialen dienen op grond van milieuwetgeving speciale maatregelen te worden getroffen. Koper verklaart hiermee bekend te zijn en vrijwaart verkoper voor alle aansprakelijkheid die uit de aanwezigheid van enige asbesthoudende stof in de onroerende zaak kan voortvloeien.

Niet-bewoners clausule (woningen/appartementen die niet door de eigenaar worden bewoond)

Koper is op de hoogte van het feit dat de verkoper het verkochte nooit zelf feitelijk heeft gebruikt en dat verkoper derhalve niet kan informeren over eigenschappen respectievelijk gebreken aan het verkochte waarvan verkoper op de hoogte zou kunnen zijn geweest als hij het verkochte feitelijk had gebruikt.

Toelichtingsclausule Meetinstructie NEN2580

De Meetinstructie is gebaseerd op de NEN2580. De Meetinstructie is bedoeld om een meer eenduidige manier van meten toe te passen voor het geven van een indicatie van de gebruiksoppervlakte. De Meetinstructie sluit verschillen in meetuitkomsten niet volledig uit, door bijvoorbeeld interpretatieverschillen, afrondingen of beperkingen bij het uitvoeren van de meting.

Ook wanneer deze woning niet volledig aansluit bij je woonwensen, neem dan contact op met ons kantoor; wij kunnen vrijblijvend een zoekopdracht aanmaken, zodat je op de hoogte blijft van het nieuwe aanbod.

Even voorstellen

Het team van Heemborgh Makelaars Hillegom



Remy

Uw adviseur bij aan- en verkoop en nieuwbouwprojecten. Remy begeleidt de bezichtigingen en is tevens taxateur.



Marieke

Uw adviseur bij aan- en verkoop. Marieke begeleidt de bezichtigingen en is verantwoordelijk voor de marketing en social media.



Marleen

Uw contactpersoon voor nieuwbouw, taxaties en algemene kantoorzaken. Marleen zorgt dat alles achter de schermen én op papier soepel en professioneel verloopt.



Frances

Voor vragen over bezichtigingen, uw MOVE-dossier en het inplannen van afspraken. Frances zorgt voor een vlotte planning en heldere communicatie.

Het gehele team zet zich in voor de beste strategie en het optimale resultaat.

Heemborgh Makelaars Hillegom
Hoofdstraat 142
2181 EH Hillegom
0252-516413
hillegom@heemborgh.nl
www.heemborgh.nl

HEEMBORGH
MAKELAARS



Alles naar wens geweest?

Hillegom

Hoofdstraat 142
2181 EH Hillegom

0252 - 516 413
hillegom@heemborgh.nl

Bennebroek

Rijksstraatweg 22
2121 AE Bennebroek

023 - 584 52 65
bennebroek@heemborgh.nl

Nieuw-Vennep

Hoofdweg 1334 A
2151 LT Nieuw-Vennep

0252 - 629 090
nieuw-vennep@heemborgh

Sassenheim

Hoofdstraat 271
2171 BE Sassenheim

0252 - 217 011
sassenheim@heemborgh.nl

Deze informatie is door ons met de nodige zorgvuldigheid samengesteld. Onzerzijds wordt echter geen enkele aansprakelijkheid aanvaard voor enige onvolledigheid, onjuistheid of anderszins, dan wel de gevolgen daarvan. Alle opgegeven maten en oppervlakten zijn indicatief.