TE KOOP



Finne 86, BRITSUM

Vraagprijs € 225.000 k.k.

Makelaardij Libbe Duinstra
Langebuorren 2
9051 BG STIENS

058-7620960
www.libbeduinstra.nl
makelaardij@libbeduinstra.nl

Makelaardij Libbe Duinstra



“Kom binnenkijken!”



> Kenmerken

Woonoppervlakte
88 m²

Perceeloppervlakte
235 m²

Inhoud
419 m³

Energielabel
D



> Omschrijving

Ben je op zoek naar een hoekwoning met vier slaapkamers, een achtertuin met achterom en volop mogelijkheden om de woning helemaal naar eigen smaak te maken? Dan is de Finne 86 in Britsum de kans die je zoekt! Deze hoekwoning heeft een praktische indeling, een lichte woonkamer met grote raampartijen, een handige bijkeuken en een extra bergzolder. De woning dient gemoderniseerd en opgeknapt te worden. Dat maakt het een mooie uitdaging voor handige klussers die de woning naar eigen wensen willen verbouwen en inrichten. De woning ligt in een kindvriendelijke woonomgeving.

Indeling

Begane grond:
Via de entree kom je binnen in de hal met radiator. Vanuit de hal bereik je het toilet, de keuken en de woonkamer. Ook vind je hier de meterkast (drie groepen, met glasvezelaansluiting), de vaste trap naar de eerste verdieping en een praktische trapkast. Het toilet heeft een staand toilet en een wastafel. De woonkamer is licht dankzij de grote raampartijen. De keuken heeft een keukenblok en een radiator, en vanuit de keuken loop je door naar de bijkeuken. Daar vind je een aansluiting voor de wasmachine en een gaskacheltje. Via de loopdeur ga je direct naar de achtertuin.

Eerste verdieping:
Via de vaste trap bereik je de overloop met vier slaapkamers, verdeeld over de voor- en achterzijde van de woning. Aan beide zijden liggen een grotere en een kleinere slaapkamer, zodat je de kamers naar wens kunt gebruiken als slaapkamer, kinderkamer of werkkamer. Alle slaapkamers hebben enkel glas. De badkamer is voorzien van een douche en een wastafel.

Tweede verdieping:
Via een vlizotrap bereik je de zolder met schuin dak en een dakraam. Hier is volop bergruimte en hier staat ook de cv-ketel (Intergas, 2012).



Buitenruimte:
De achtertuin is bereikbaar vanuit de bijkeuken en meet circa 8,00 x 9,20 meter (circa 73,6 m^2). Er is ruimte voor een terras en je kunt de tuin naar eigen wens inrichten. Via de achterom is de tuin ook van buitenaf bereikbaar.

Bijzonderheden:
- Hoekwoning in kindvriendelijke buurt;
- Bouwjaar 1971;
- Energielabel D;
- Woonoppervlakte 88 m^2;
- Overige inpandige ruimte 26 m^2;
- Perceeloppervlakte 235 m^2;
- vier slaapkamers;
- Achtertuin circa 8,00 x 9,20 m met achterom;
- Cv-ketel Intergas 2012;
- De "As is, where is" clausule zal worden opgenomen in de koopovereenkomst.

Deze informatie is door ons met de nodige zorgvuldigheid samengesteld. Onzerzijds wordt echter geen enkele aansprakelijkheid aanvaard voor enige onvolledigheid, onjuistheid of anderszins, dan wel de gevolgen daarvan. Alle opgegeven maten en oppervlakten zijn indicatief.

Toelichtingsclausule NEN2580:
De Meetinstructie is gebaseerd op de NEN2580. De Meetinstructie is bedoeld om een meer eenduidige manier van meten toe te passen voor het geven van een indicatie van de gebruiksoppervlakte. De Meetinstructie sluit verschillen in meetuitkomsten niet volledig uit, door








































































> Plattegrond

Ontdek de...

Begane grond

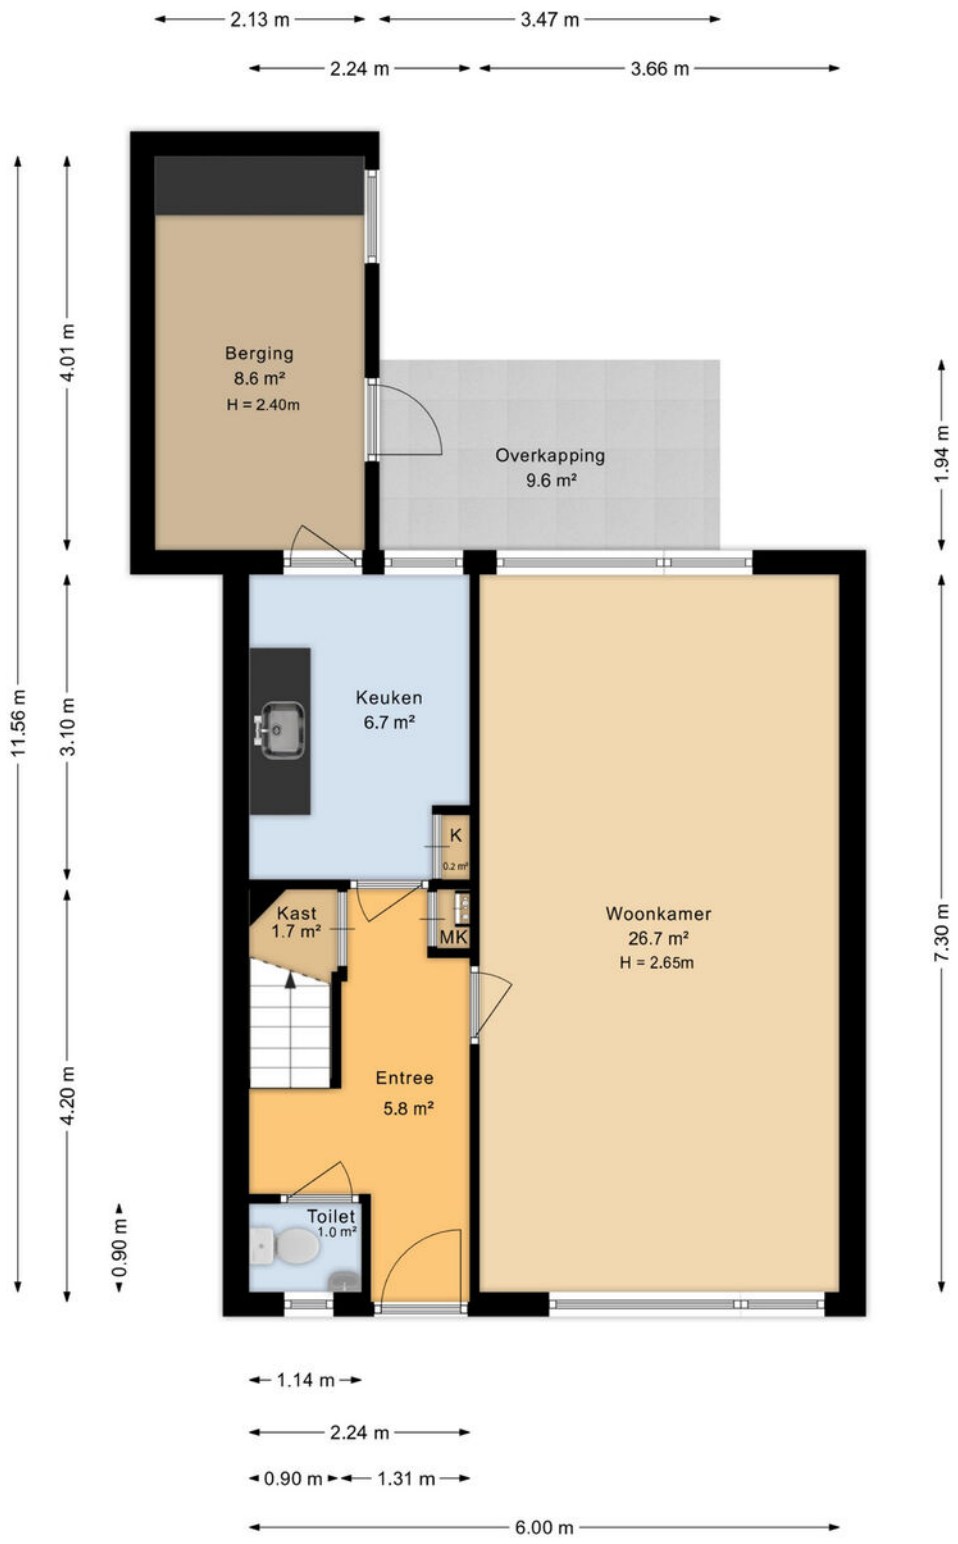


Aan de plattegronden kunnen geen rechten worden ontleend
Midea Vastgoed www.mideavastgoed.nl

> Plattegrond

Ontdek de...


Begane grond in 3D

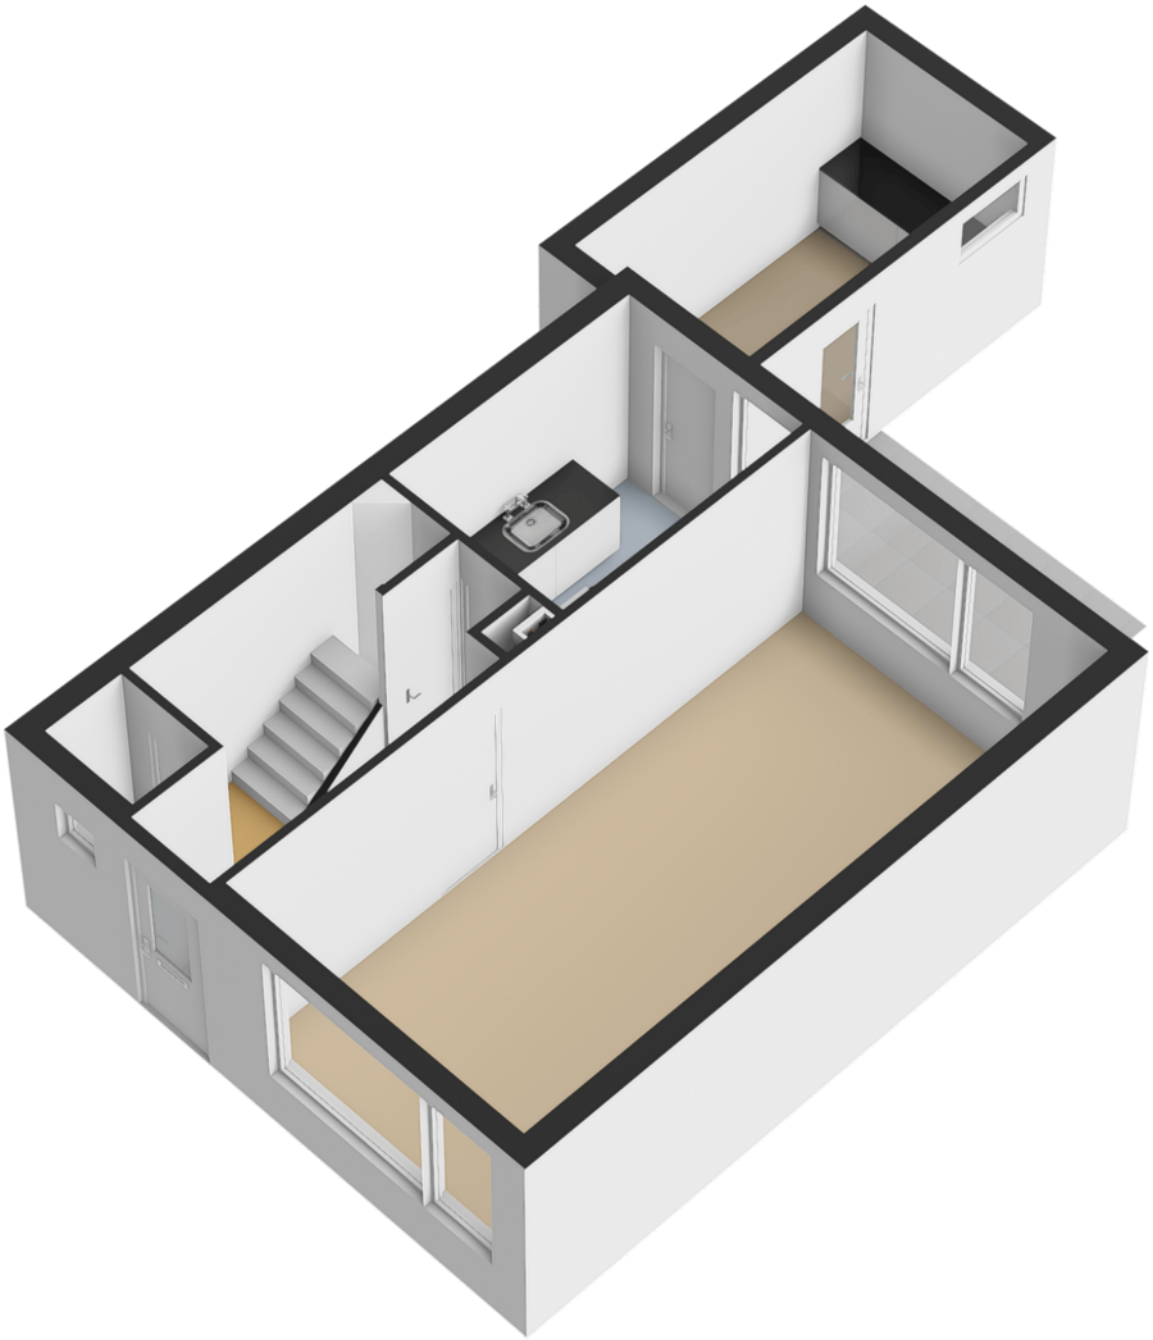

> Plattegrond

Ontdek de...

Eerste verdieping

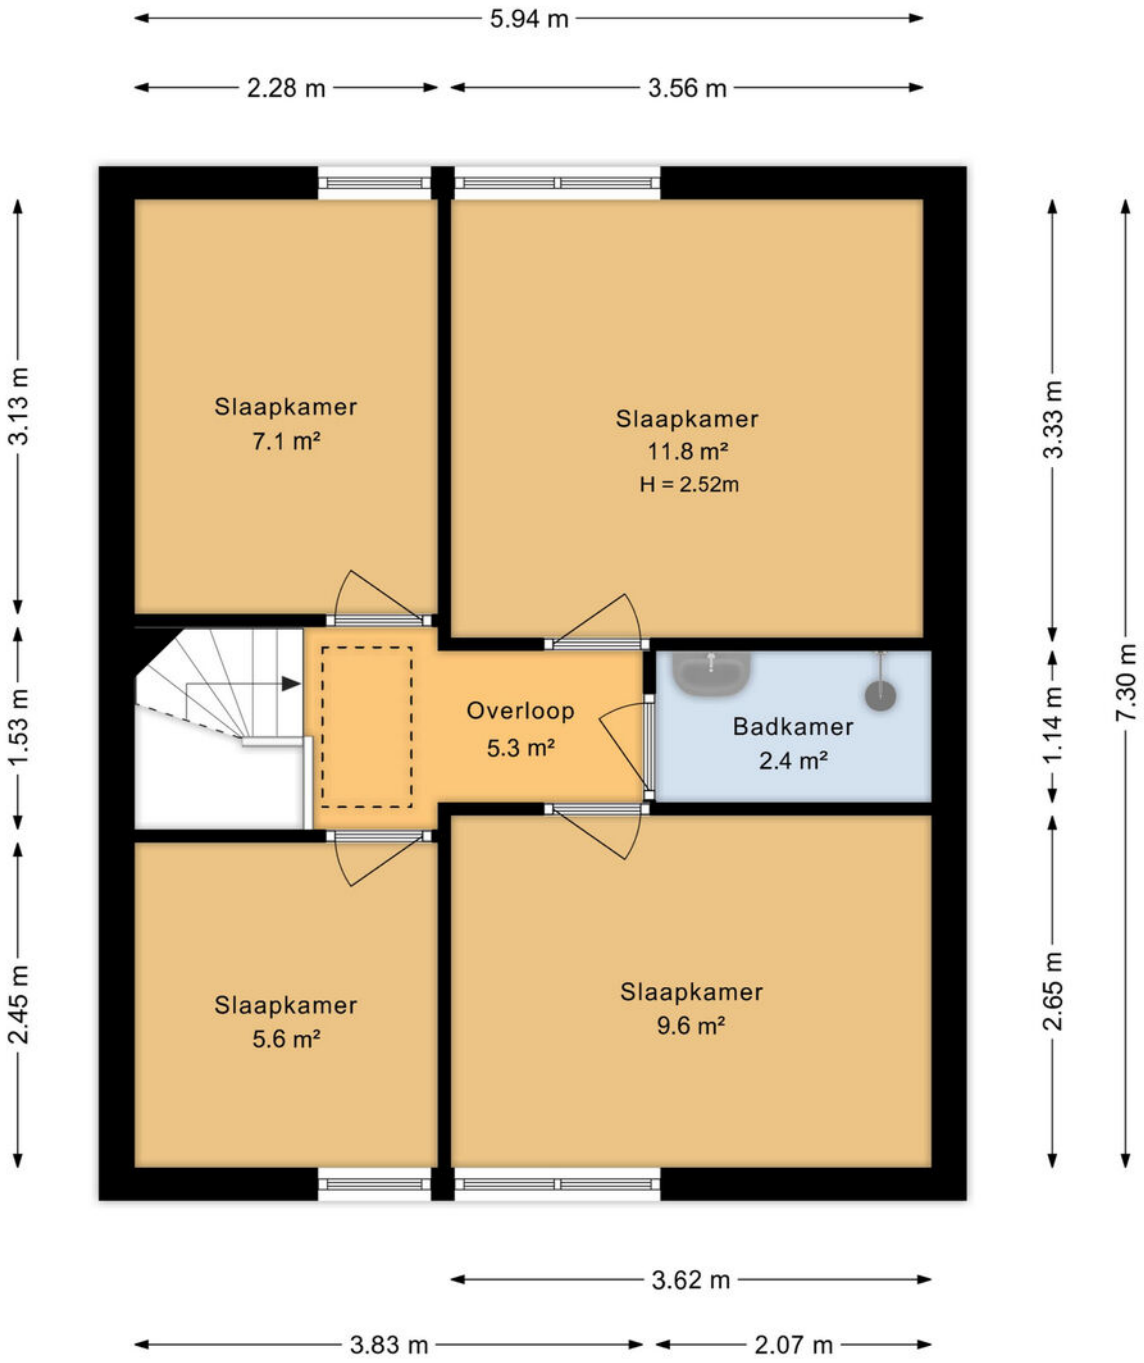


Aan de plattegronden kunnen geen rechten worden ontleend
Midea Vastgoed www.mideavastgoed.nl

> Plattegrond


Ontdek de...

Eerste verdieping in 3D

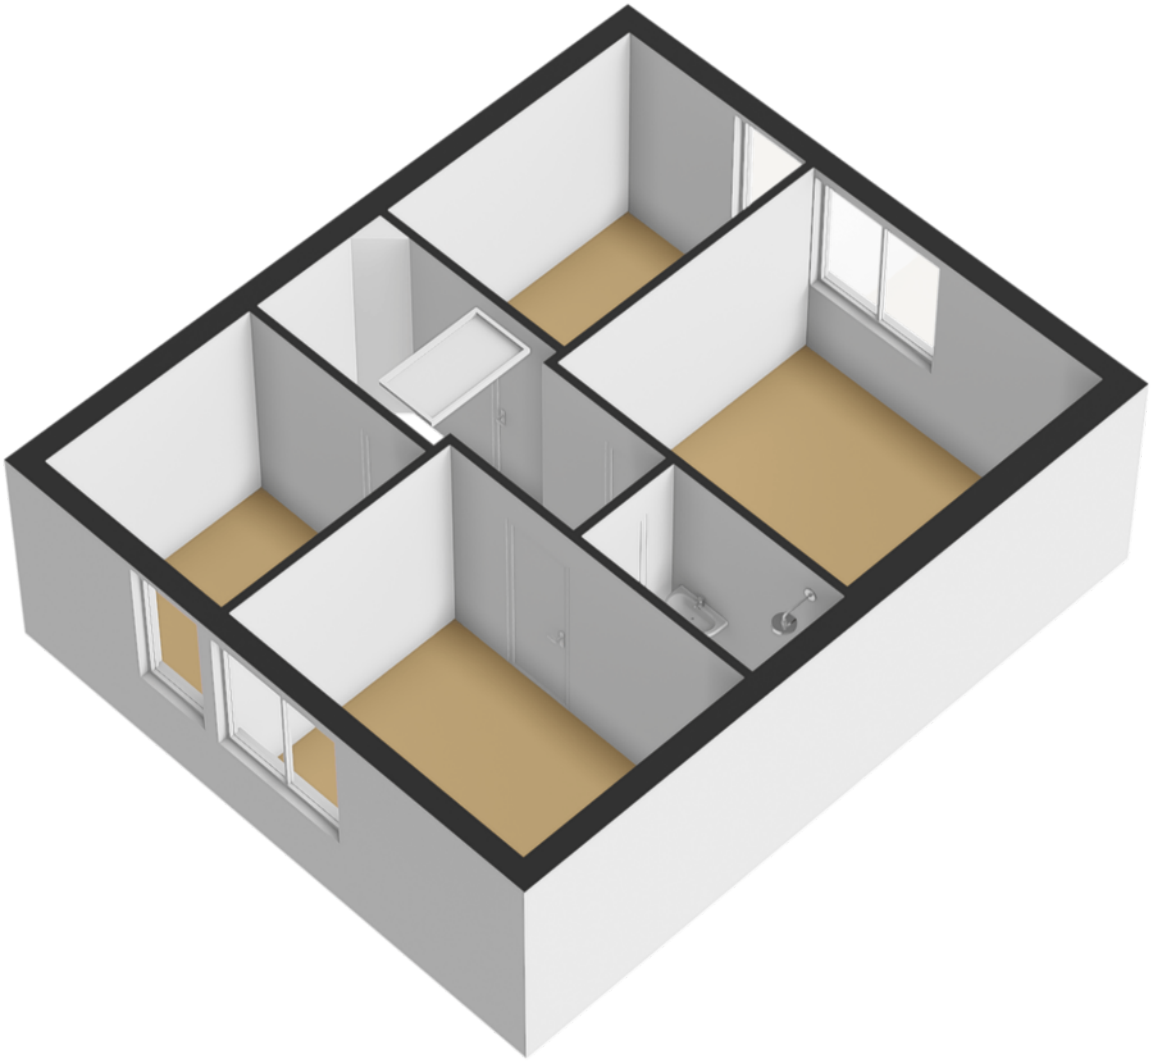

> Plattegrond


Ontdek de...
Vliering

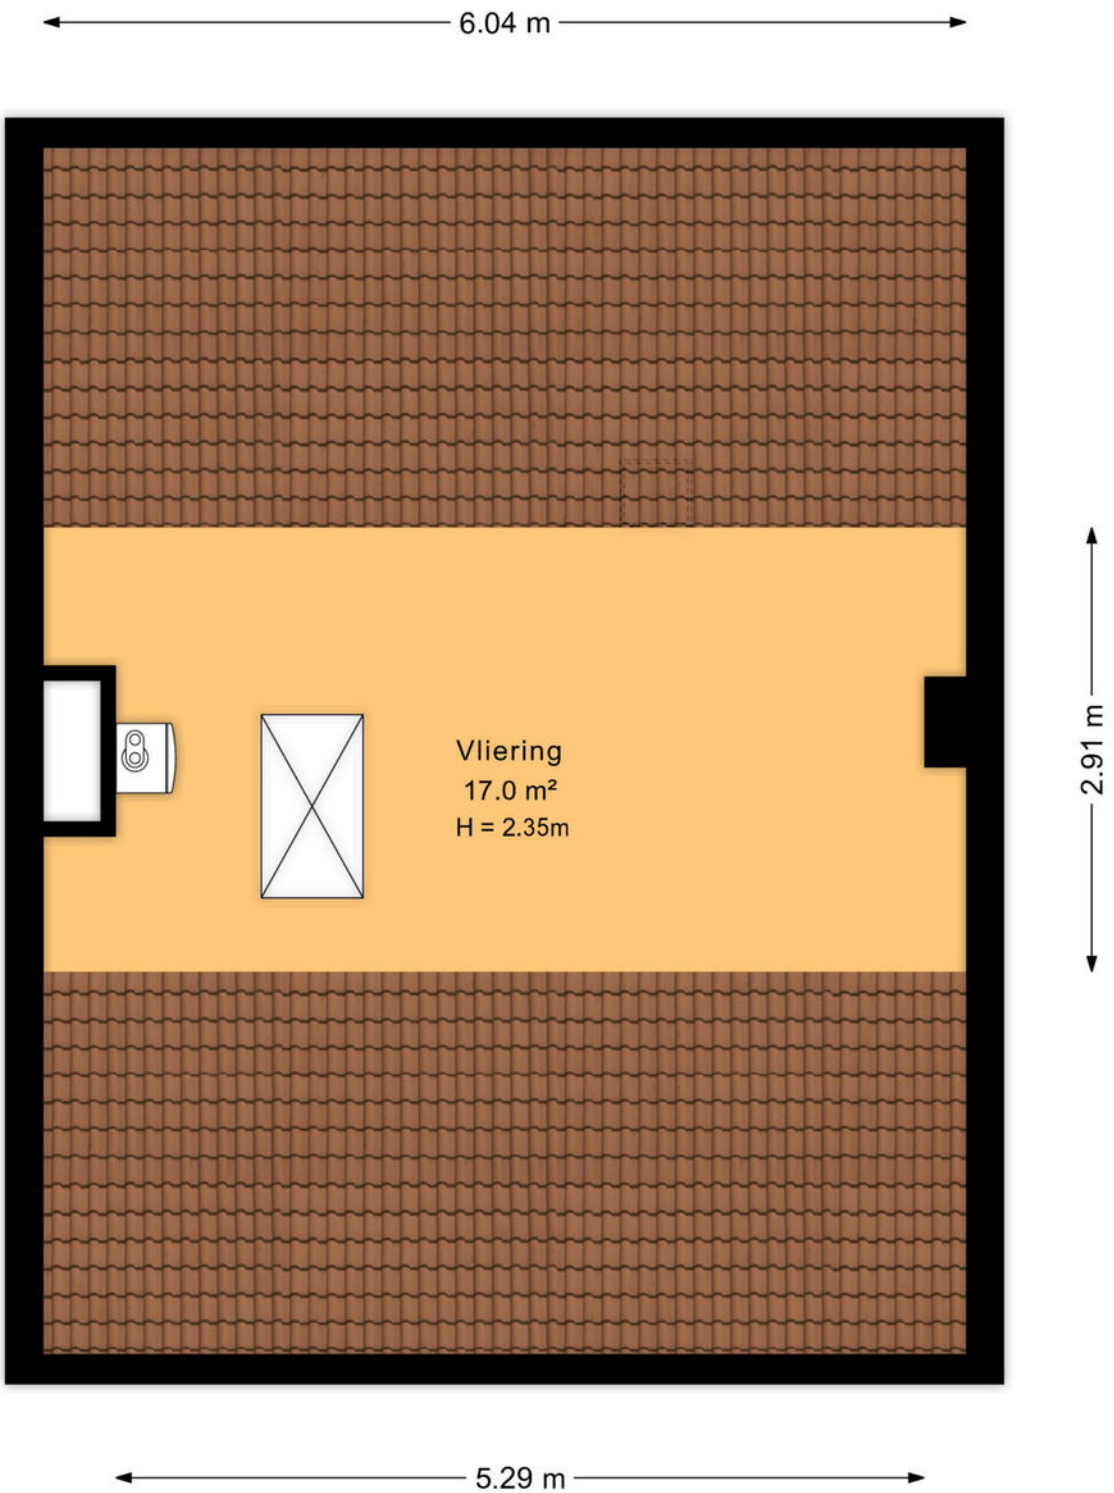

Aan de plattegronden kunnen geen rechten worden ontleend
Midea Vastgoed www.mideavastgoed.nl

> Plattegrond

Ontdek de...
Vliering in 3D

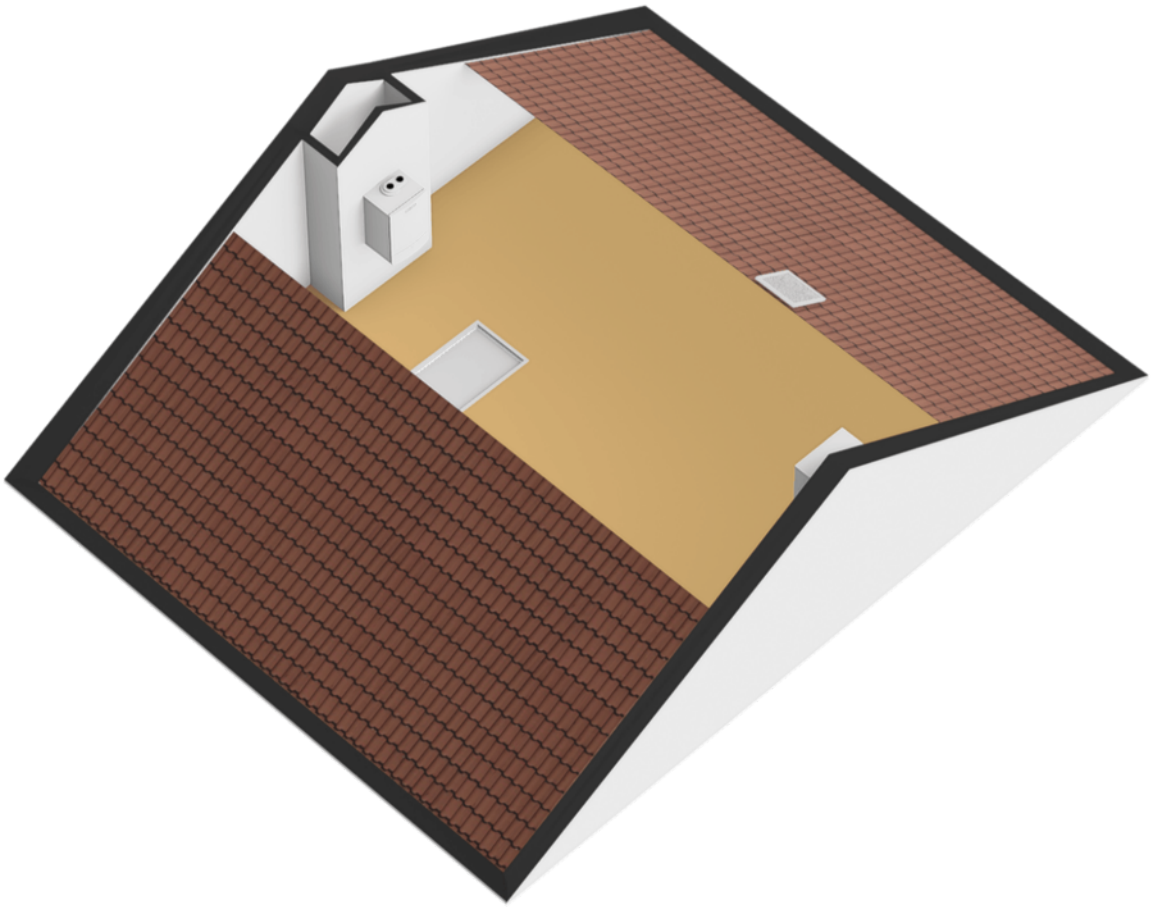

> Plattegrond

Ontdek de...


Situatie



Aan de plattegronden kunnen geen rechten worden ontleend
Midea Vastgoed www.mideavastgoed.nl

> Plattegrond

Ontdek de...
Situatie in 3D

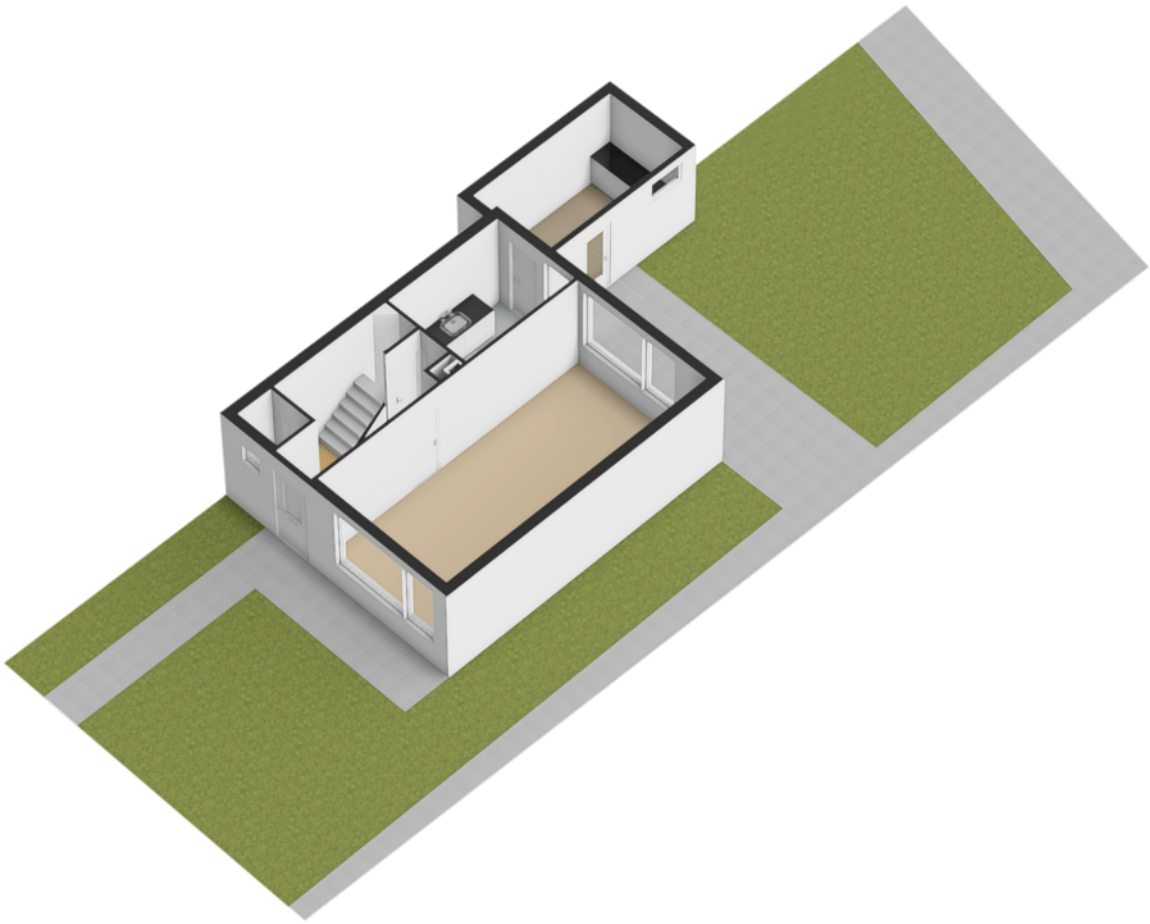

> Kadaster

Ontdek het perceel...

van Finne 86

Kadastrale kaart

Uw referentie: ---



12345 Perceelnummer

25 Huisnummer

Vastgestelde kadastrale grens

Voorlopige kadastrale grens

Administratieve kadastrale grens

Bebouwing

Deze kaart is noordgericht

Schaal 1: 500

Kadastrale gemeente	Jelsum
Sectie	B
Perceel	2634


kadaster

Voor een eensluidend uittreksel, geleverd op 20 oktober 2026
De bewaarder van het kadaster en de openbare registers

Aan dit uittreksel kunnen geen betrouwbare maten worden ontleend.
De Dienst voor het kadaster en de openbare registers behoudt zich de intellectuele eigendomsrechten voor, waaronder het auteursrecht en het databankenrecht.



“Woon jij binnenkort op deze locatie?”

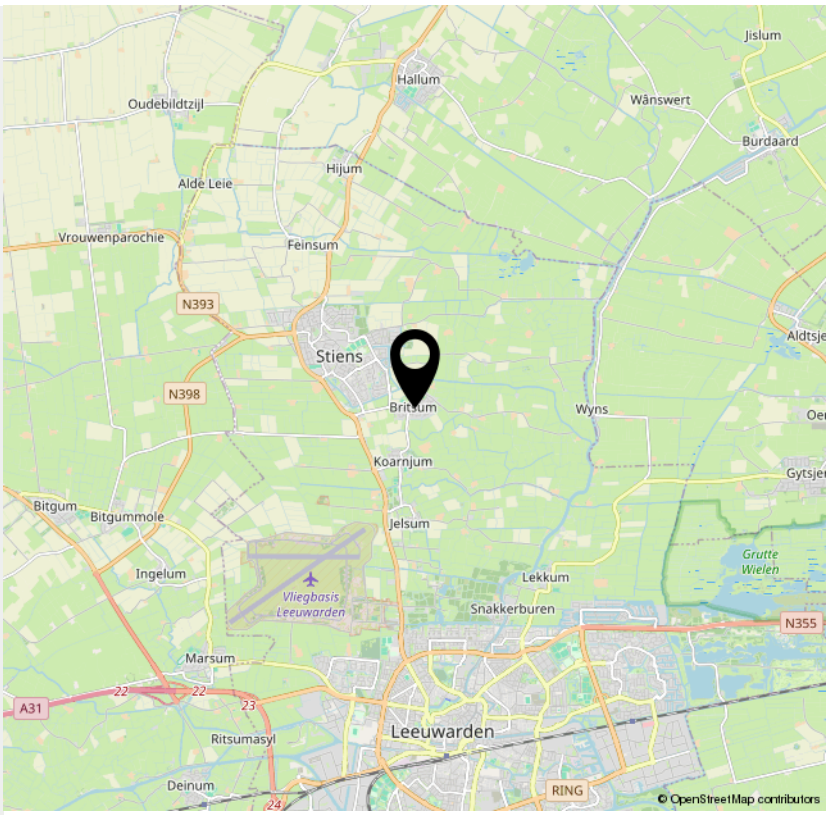

> Lijst van zaken

	Blijft achter	Gaat mee	Ter overname	NVT
Woning - Interieur				
(Voorzet) openhaard met toebehoren				X
Allesbrander				X
Houtkachel				X
(Gas)kachels	X			
Designradiator(en)				X
Radiatorafwerking				X
Verlichting, te weten				
- inbouwspots/dimmers				X
- opbouwspots/armaturen/lampen/dimmers				X
- losse (hang)lampen				X
-				X
-				X
(Losse)kasten, legplanken, te weten				
-				X
-				X
Raamdecoratie/zonwering binnen, te weten				
- gordijnrails	X			
- gordijnen		X		
- overgordijnen		X		
- vitrages		X		
- rolgordijnen		X		
- lamellen				X
- jaloezieën				X
- (losse) horren/rolhorren				X
-				X

> Lijst van zaken

	Blijft achter	Gaat mee	Ter overname	NVT
-				X
Vloerdecoratie, te weten				
- vloerbedekking	X			
- parketvloer				X
- houten vloer(delen)				X
- laminaat				X
- plavuizen				X
-				X
-				X
Overig, te weten				
- spiegelwanden				X
- schilderij ophangsysteem				X
-				X
-				X
-				X
-				X
Woning - Keuken				
Keukenblok (met bovenkasten)	X			
Keuken (inbouw)apparatuur, te weten				
- kookplaat				X
- (gas)fornuis				X
- afzuigkap	X			
- magnetron				X
- oven				X
- combi-oven/combimagnetron				X

> Lijst van zaken

	Blijft achter	Gaat mee	Ter overname	NVT
- koelkast				X
- vriezer				X
- koel-vriescombinatie				X
- vaatwasser				X
- Quooker				X
- koffiezetapparaat				X
-				X
-				X
Keukenaccessoires, te weten				
-				X
-				X
-				X
-				X
-				X
-				X
-				X
-				X
Woning - Sanitair/sauna				
Sauna met toebehoren				X
				X
				X
Toilet met de volgende toebehoren				
- toilet	X			
- toiletrolhouder	X			
- toiletborstel(houder)				X
- fontein	X			

> Lijst van zaken

	Blijft achter	Gaat mee	Ter overname	NVT
-				X
-				X
Badkamer met de volgende toebehoren				
- ligbad				X
- jacuzzi/whirlpool				X
- douche (cabine/scherm)				X
- stoomdouche (cabine)				X
- wastafel	X			
- wastafelmeubel				X
- planchet				X
- toiletkast				X
- toilet				X
- toiletrolhouder				X
- toiletborstel(houder)				X
-				X
-				X
Woning - Exterieur/installaties/veiligheid/ energiebesparing				
Schotel/antenne				X
Brievenbus	X			
Kluis				X
(Voordeur)bel	X			
Alarminstallatie				X
(Veiligheids)sloten en overige inbraakpreventie				X
Rookmelders				X
(Klok)thermostaat	X			

> Lijst van zaken

	Blijft achter	Gaat mee	Ter overname	NVT
Airconditioning				X
Screens				X
Rolluiken				X
Zonwering buiten				X
Telefoonaansluiting/internetaansluiting	X			
Veiligheidsschakelaar wasautomaat				X
Waterslot wasautomaat				X
Zonnepanelen				X
Oplaadpunt elektrische auto				X
				X
				X
				X
				X
				X
Warmwatervoorziening, te weten				
- CV-installatie	X			
- boiler				X
- geiser				X
-				X
-				X
-				X
Isolatievoorzieningen (voorzetramen/radiatorfolie etc.), te weten				
-				X
-				X
Tuin - Inrichting				

> Lijst van zaken

	Blijft achter	Gaat mee	Ter overname	NVT
Tuinaanleg/bestrating	X			
Beplanting	X			
				X
Tuin - Verlichting/installaties				
Buitenverlichting				X
Tijd- of schemerschakelaar/bewegingsmelder				X
				X
Tuin - Bebouwing				
Tuinhuis/buitenberging	X			
Kasten/werkbank in tuinhuis/berging	X			
(Broei)kas				X
				X
				X
Tuin - Overig				
Overige tuin, te weten				
- (sier)hek	X			
- vlaggenmast(houder)				X
-				X
-				X
Overig - Contracten				
CV: Nee				
Boiler: Nee				
Zonnepanelen: Nee				

Team Makelaardij Libbe Duinstra

Makelaardij Libbe Duinstra



→ Ontmoet Libbe Duinstra

Deskundig, bouwkundig & eerlijk advies

Voordat Libbe Duinstra de wereld van makelaardij betrad, was hij jarenlang leidinggevende bij bouwbedrijf Kolthof. Daar legde hij de basis voor zijn nauwkeurige en gedreven werkethiek. Zijn technische achtergrond leidde ertoe dat velen hem benaderden voor bouwkundig advies. Deze passie voor bouwkunde, gecombineerd met het verlangen om mensen te adviseren, inspireerde Libbe om zijn carrière een nieuwe richting te geven: die van makelaar-taxateur.

Lokaal betrokken

De kracht van Libbe ligt in zijn diepgaande kennis van Stiens en omgeving, een plek waar hij zijn hele leven heeft gewoond. Zijn jarenlange ervaring in taxatie en in de aan- en verkoop van vastgoed stelt hem in staat om klanten van authentiek lokaal advies te voorzien.

Toewijding aan kwaliteit

Mensen keren terug naar Libbe vanwege zijn toewijding aan kwaliteit en uitstekend klantcontact. “Ik streef naar de hoogste kwaliteit en waardeer klanten die hetzelfde verwachten. Als je op zoek bent naar een makelaar die zich grondig voorbereidt en verdiept in jouw woonwensen, of als je gewoon eens wilt overleggen, dan ontmoet ik je graag,” zegt Libbe.



→ Ontmoet Christa de Boer

Als assistent-makelaar met ruim 20 jaar ervaring in de branche is Christa een onmisbaar lid van ons team. Hoewel ze voornamelijk op kantoor te vinden is, springt ze bij wanneer nodig voor bezichtigingen of eindinspecties. “Of je nu een afspraak wilt maken of vragen hebt, ik help je graag verder,” zegt Christa.



→ Ontmoet Caroline Hankel

Caroline Hankel – van der Veen werkt sinds 2025 bij Makelaardij Libbe Duinstra. Met haar achtergrond in marketing, communicatie en Entertainment Management heeft ze brede ervaring. Na haar opleiding tot interieurstyliste in 2023 ontdekte ze haar interesse in vastgoed en woningpresentatie.

Maak kennis met ons

Ben je klaar voor een persoonlijk gesprek met een kop koffie of thee erbij? Neem contact met ons op via **058-7620960** of mail naar **makelaardij@libbeduinstra.nl**. We horen graag van je!

bij de leij
assurantiën sinds 1953

Verzekeren & Hypotheken

Hypotheek advies nodig?

Nico Postma komt graag bij je langs voor een gratis en vrijblijvend 1e

hypotheekgesprek!



Welkom

Op zoek naar een hypotheekadviseur die jouw financieringsbehoeften écht begrijpt?

Bij Nico Postma sta jij centraal!

Erkend Hypotheek adviseur

Erkend Financieel Adviseur

Expertise

Met een rijke ervaring als hypotheekadviseur, onder andere bij de Friesland Bank en als zelfstandig adviseur, is Nico jouw ideale partner in het vinden van de perfecte hypotheek.

Transparant

Nico's heldere en doelgerichte communicatiestijl zorgt ervoor dat je altijd goed geïnformeerd bent en je gesteund voelt tijdens het hele hypotheek traject.

MAAK EEN AFSPRAAK


058 257 14 68

info@bijdeleij.nl

www.bijdeleij.nl

> Bekijk deze woning online!

https://libbeduinstra.nl/wonen/object/finne-86-britsum/

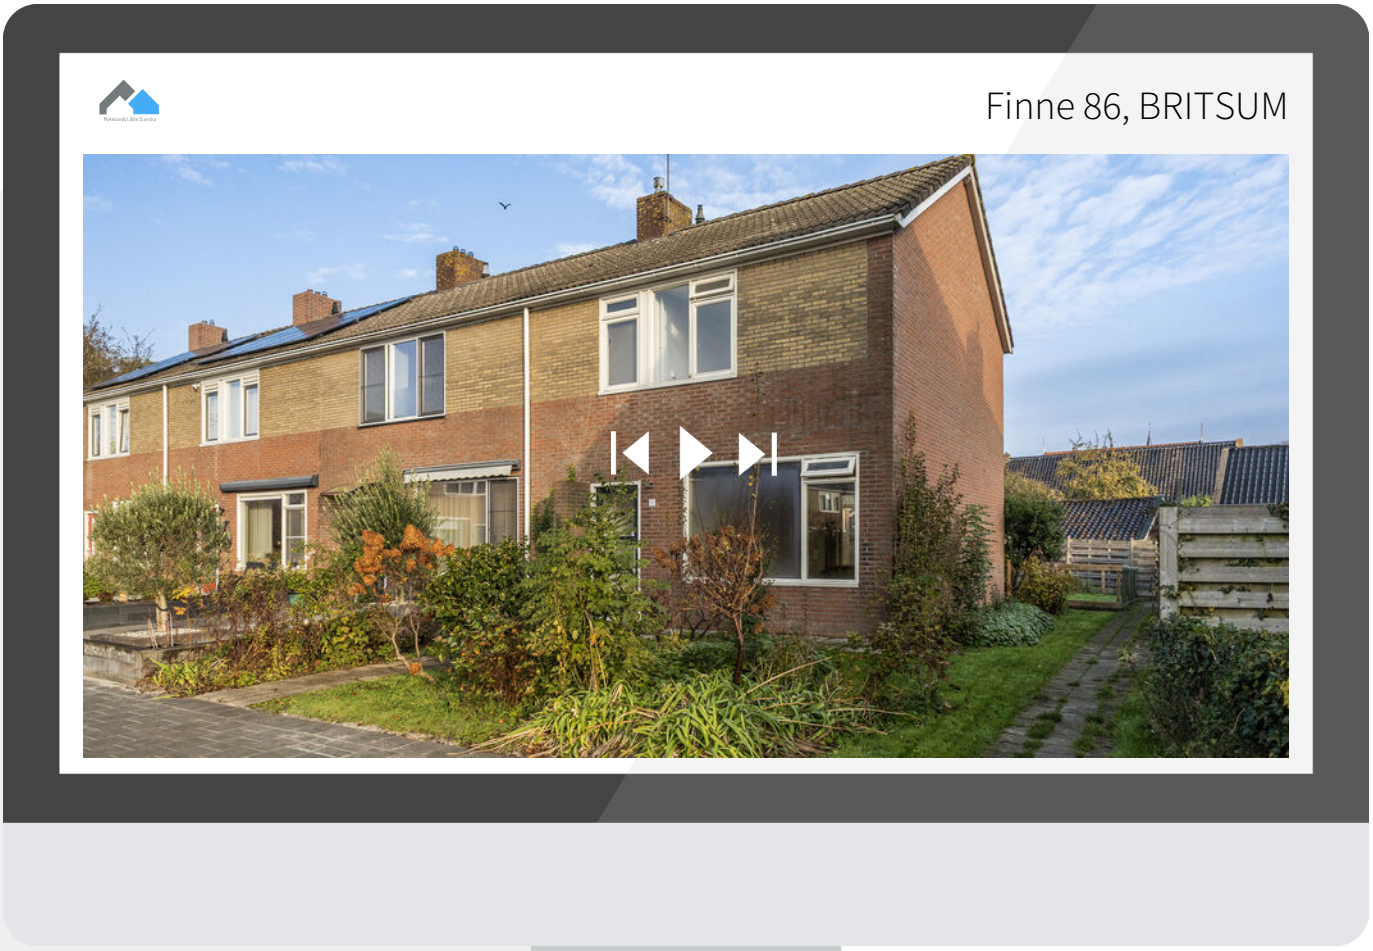

Scan deze code en bekijk de woning op je mobiel!

INTERESSE

in deze woning?



Neem gerust contact met ons op!

We helpen je graag verder.

Makelaardij Libbe Duinstra
Langebuorren 2
9051 BG STIENS

058-7620960
www.libbeduinstra.nl
makelaardij@libbeduinstra.nl

Makelaardij Libbe Duinstra