Smedema NVM

MAKELAARS • TAXATEURS



OTTERSUM | Tiltenhof 40

Vraagprijs € 379.000 k.k.

Europaplein 6, 6591 AV Gennep | 0485 51 24 95 | www.smedema.nl | info@smedema.nl

Omschrijving

* Ruim, comfortabel en energiezuinig wonen op een fijne, rustige locatie in Ottersum! *

Verrassend ruime eindwoning met maar liefst 117 m² woonoppervlakte, vier slaapkamers, een moderne open keuken en een verzorgde achtertuin.. De woning is goed onderhouden, beschikt over 8 zonnepanelen en heeft energielabel B. Een ideale gezinswoning met volop leefruimte en mogelijkheden!

De woning is gebouwd omstreeks 1981 en in de loop der jaren en ook recentelijk gemoderniseerd.

De gehele begane grond is voorzienv van vloerverwarming en beschikt over een hal met toilet, een lichte en royale doorzonwoonkamer met een prettige lichtinval en een open keuken die in 2015 is vernieuwd. De keuken is voorzien van diverse inbouwapparatuur en vormt samen met de woonkamer een fijne leefruimte waar gezelligheid en comfort samenkomen. Via de keuken is de serre bereikbaar met uitzicht over de tuin.

Op de eerste verdieping bevinden zich drie slaapkamers en een complete badkamer met ligbad, inloopdouche, toilet en dubbel wastafelmeubel.
De tweede verdieping biedt een volwaardige vierde slaapkamer alsmede bergruimte. Ideaal voor een groter gezin, maar ook uitstekend geschikt als thuiswerkplek, hobbyruimte of logeerkamer.

Het woonhuis is voorzien van dak- en muurisolatie, HR-glas, deels vloerisolatie en zonnepanelen. In combinatie met energielabel B zorgt dit voor een goede energieprestatie en aangenaam wooncomfort.

De achtertuin is verzorgd aangelegd en biedt voldoende privacy. Vanuit de serre of terras is het hier heerlijk ontspannen en genieten van het buitenleven. De tuin beschikt over een praktische achterom en een vrijstaande, gemetselde berging met elektra. Naast de woning bevindt zich een gemeenteplantsoen.

De woning ligt in een rustige en kindvriendelijke woonwijk. Scholen, speelvoorzieningen en sportvelden bevinden zich in de nabijheid. Ook natuurliefhebbers komen hier volop aan hun trekken dankzij de nabijgelegen wandelgebieden en prachtige natuur rondom Ottersum. Het centrum van Gennep, met alle voorzieningen, is bereikbaar binnen enkele autominuten. Daarnaast ben je in 20 minuten met de auto in Nijmegen.

Bijzonderheden:
- Verrassend ruime eindwoning met maar liefst 117 m² woonoppervlakte;
- Vier slaapkamers;
- Energielabel B en zonnepanelen;
- Dak- en muurisolatie, deel vloerisolatie en HR-glas;
- Moderne open keuken, vernieuwd in 2015;
- Complete badkamer;
- Goed onderhouden woning;
- Verzorgde achtertuin met achterom en stenen berging;
- Rustige, kindvriendelijke woonomgeving;
- Nabij scholen, speelvoorzieningen en prachtige natuurgebieden.

Kortom: een verrassend ruime en comfortabele gezinswoning op een aantrekkelijke locatie in Ottersum!

Kenmerken & specificaties



Object gegevens

Soort woning	Eengezinswoning
Type woning	Eindwoning
Bouwjaar	1981

Maten object

Aantal kamers	5
Aantal slaapkamers	4
Inhoud woning	416 m^3
Perceel oppervlakte	164 m^2
Gebruiksoppervlakte woonfunctie	117 m^2
Gebouwgebonden buitenruimte	22 m^2
Externe bergruimte	6 m^2

Details

Ligging object	aan rustige weg, in woonwijk
Verwarming	cv ketel 2011, vloerverwarming gedeeltelijk
Isolatie	dakisolatie, muurisolatie
Warmwater	Cv ketel

Tuin gegevens

Tuin	Achtertuin
Tuin diepte	circa 10 m
Tuin breedte	circa 5.5 m
Positie	Noordoost



Diversen

Erfdienstbaarheden: ja, m.b.t. handhaving bestaande toestand.

Kettingbedingen: nee, niet uit akte gebleken.

Asbestverdachte materialen: visueel niet waargenomen, gezien de leeftijd van de woning kan de aanwezigheid van asbesthoudende materialen niet worden uitgesloten.

Grenzen perceel : zichtbaar.

Gas/water/elektra/riool : op alles aangesloten.

NVM Vragenlijst B
De door verkoper ingevulde vragenlijst die koper bij de bezichtiging ontvangen heeft (via het Move bezichtigingsdossier) geeft vorm, inhoud en structuur aan de mededelingsplicht van verkoper. De mededelingsplicht strekt niet verder dan dat verkoper ten tijde van het sluiten van de overeenkomst aan de koper meedeelt wat hem bekend is omtrent de woning. De vragenlijst beoogt geen garanties te geven, maar heeft een informatief karakter.

Ouderdomsclausule
Het volgende artikel zal worden opgenomen in de koopovereenkomst:
Het is koper bekend dat de onroerende zaak met bijbehorende grond meer dan 40 jaar oud is, wat betekent dat de eisen die aan de bouwkwaliteit gesteld mogen worden aanzienlijk lager liggen dan bij nieuwe onroerende zaken. Tenzij de verkoper de kwaliteit ervan heeft gegarandeerd, staat hij niet in voor de funderingen, de vloeren, de leidingen, de riolering en de afwezigheid van ongedierte/schimmels (houtworm, boktor, zwam, etc.).
Verkoper staat er ook niet voor in dat de bouw van de woning of een verbouwing destijds is geschied met inachtneming van de destijds geldende wet- en regelgeving. Bouwkundige en juridische (kwaliteits)gebreken worden geacht niet belemmerend te werken op het in artikel 6.3 van de koopovereenkomst en in artikel 7:17 lid 2 BW bedoeld normaal en bijzonder gebruik alsmede het eventueel anderszins niet-beantwoorden van de zaak met bijbehorende grond.

Disclaimer
De objectinformatie en informatie in de brochure is met de grootst mogelijke zorgvuldigheid samengesteld. Niettemin blijft de mogelijkheid bestaan dat er fouten, afwijkingen of onvolledigheden in de brochure aanwezig zijn. Noch de verkoper noch ons kantoor aanvaarden in dit geval enige aansprakelijkheid voor enige onvolledigheid, onjuistheid of anderszins dan wel de gevolgen daarvan. De koper wordt er verder op geattendeerd dat een (eventuele) opsomming van gebreken niet betekent, dat de eigenaar en/of de verkoopmakelaar garandeert dat het object voor het overige vrij is van gebreken. Er zijn (bijna) altijd gebreken die de eigenaar en/of de verkoopmakelaar niet kent of niet weet en die voor rekening en risico van de koper komen (dit worden dan verborgen gebreken genoemd).

De in de brochure en op internet vermelde gegevens met betrekking tot inhoud, afmetingen, woonoppervlakte en overige oppervlakten mogen uitsluitend als indicaties worden gezien. Koper vrijwaart verkoper en diens makelaar voor enige aansprakelijkheid hieromtrent. Koper is in de gelegenheid gesteld zelf het gekochte te (laten) meten, dit voor het geval een exacte maatvoering voor hem van belang is dan wel is geweest bij de aankoop van het onderhavige object.



Aan de plattegronden kunnen geen rechten worden ontleend
© Zibber www.zibber.nl












SFEERVOL GEZINSHUIS

Welkom in deze verrassend ruime en goed onderhouden eindwoning (117 m²).

Met vier slaapkamers, een moderne open keuken en een verzorgde achtertuin biedt dit huis alle ruimte.

Dankzij energielabel B en acht zonnepanelen woon je hier heerlijk comfortabel en ben je klaar voor de toekomst!

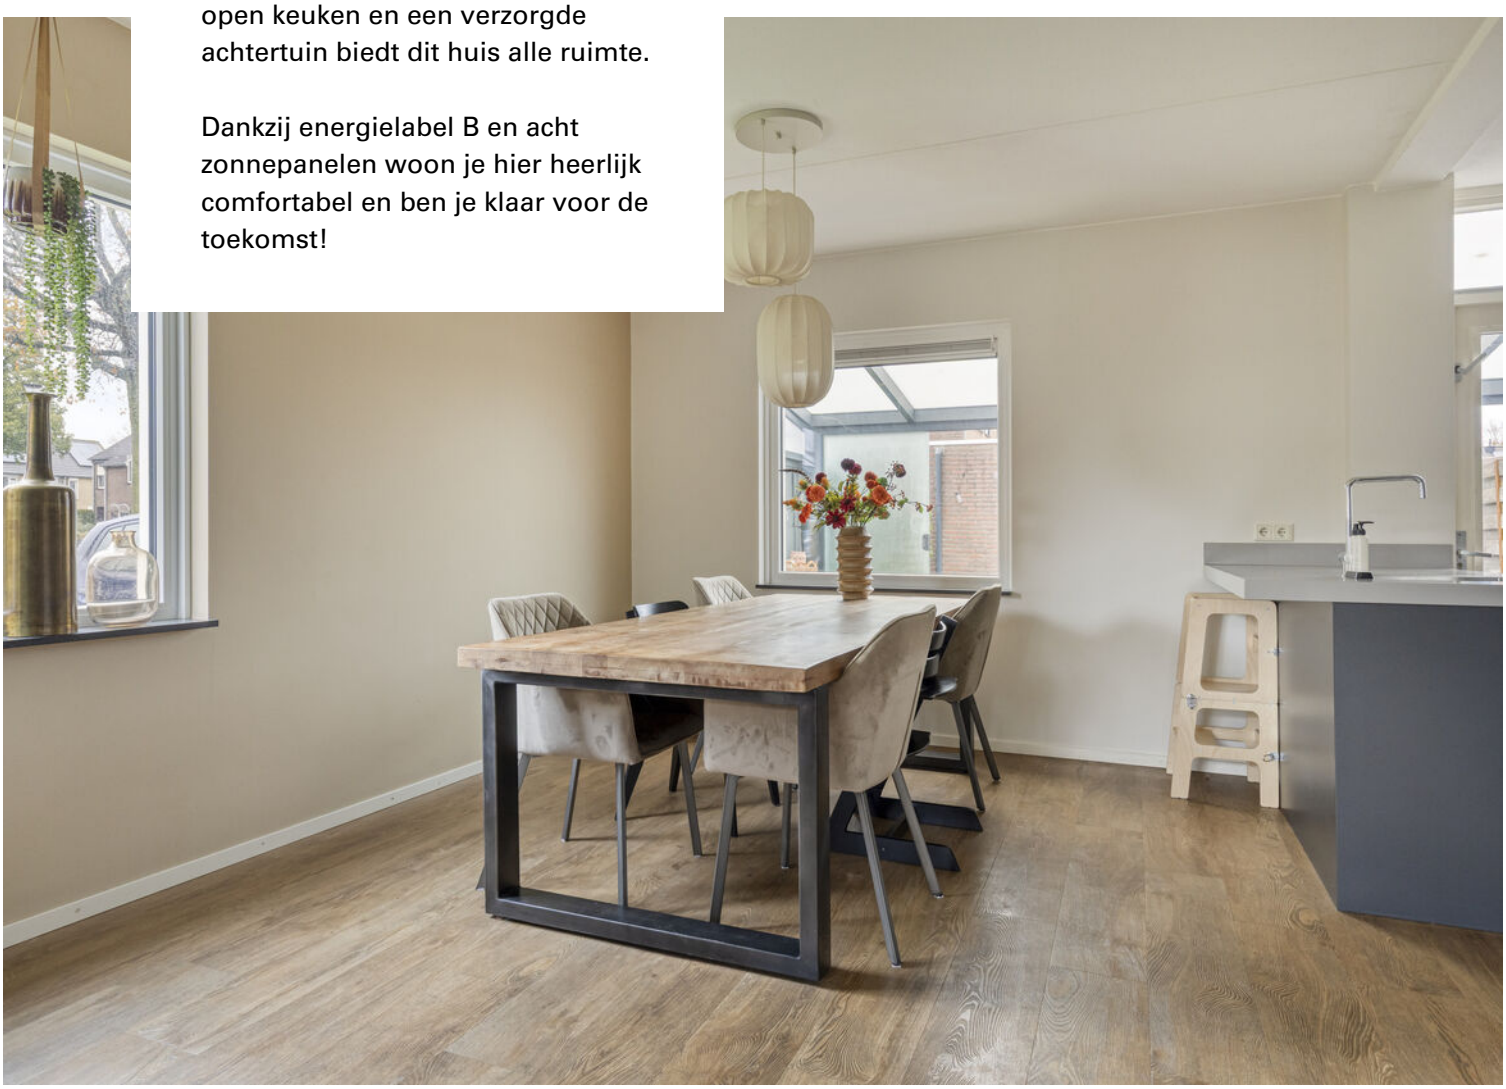








KOKEN & TAFELEN

De open keuken is vernieuwd in 2015 en voorzien van fijne inbouwapparatuur.

Hier kook je terwijl je in contact blijft met je gezin of gasten aan tafel.

Vanuit de keuken loop je zo de serre in: een heerlijk beschut plekje om te genieten van het uitzicht op je eigen tuin.

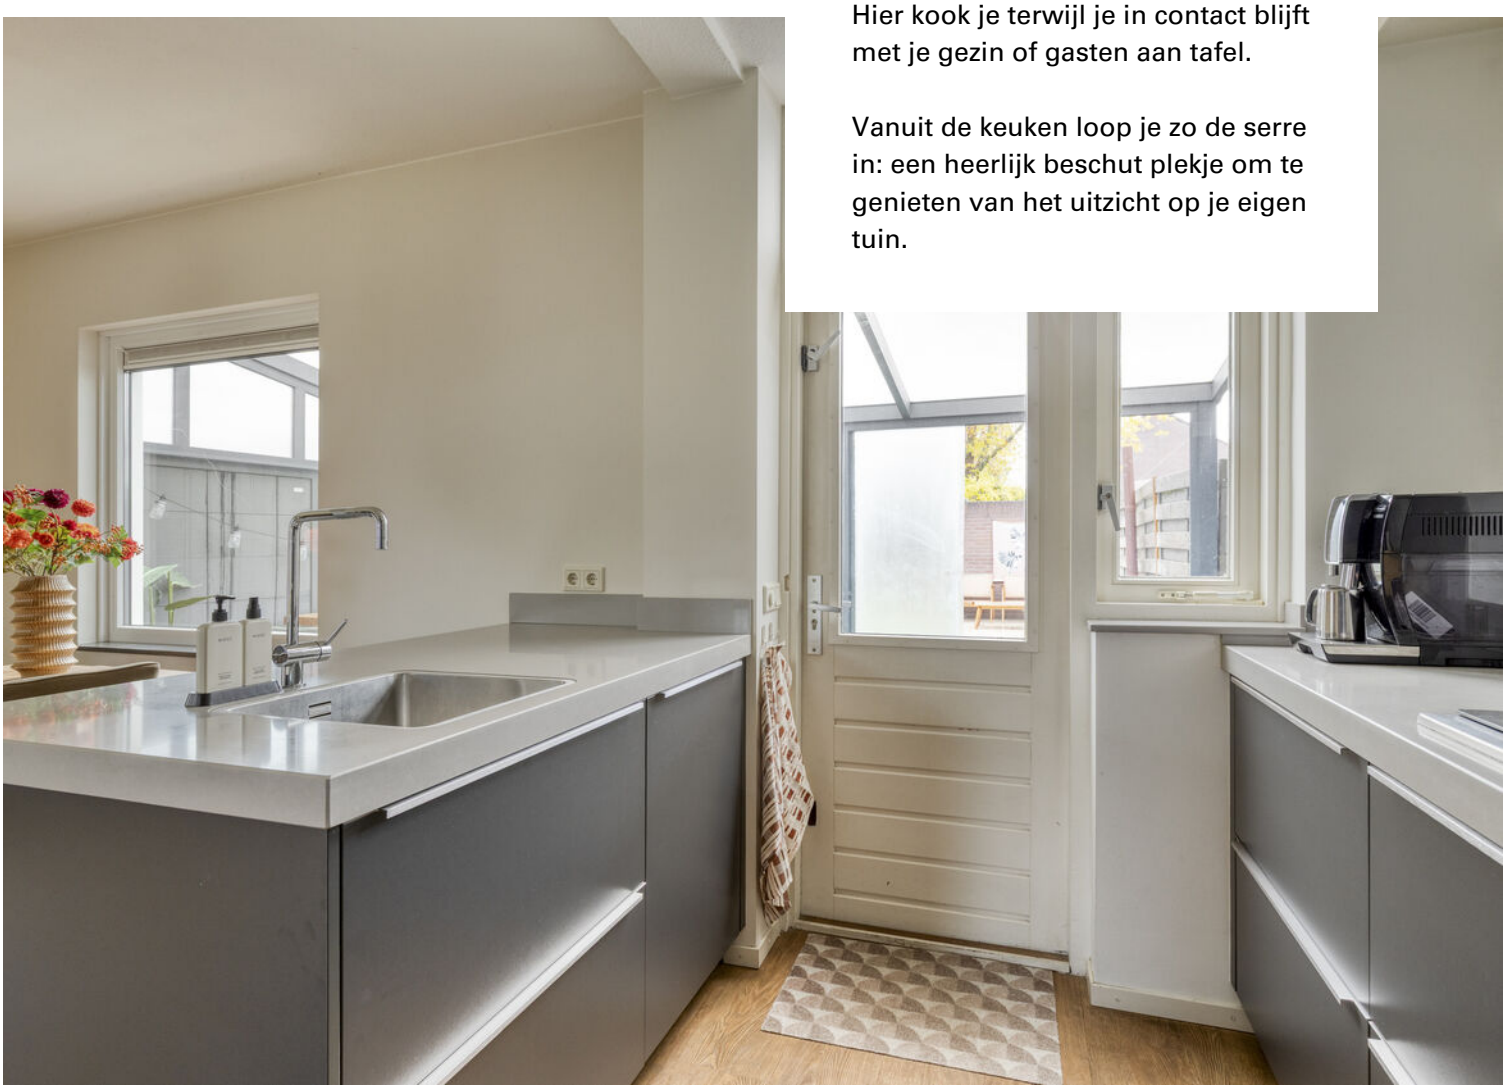







Aan de plattegronden kunnen geen rechten worden ontleend
© Zibber www.zibber.nl

SLAPEN, WERKEN & ONTSPANNEN

Via de trap in de hal bereik je de eerste verdieping, een fijne plek voor het hele gezin. Hier bevinden zich drie lichte, goed ingedeelde slaapkamers die je helemaal naar eigen wens kunt inrichten als ouderslaapkamer, gezellige kinderkamers of een ruime kledingkamer. Daarnaast vind je hier een complete badkamer.

De tweede verdieping biedt nog een volwaardige vierde slaapkamer en volop bergruimte. Een heerlijke extra plek voor een groter gezin, rustige thuiswerkplek of gezellige hobbykamer!
















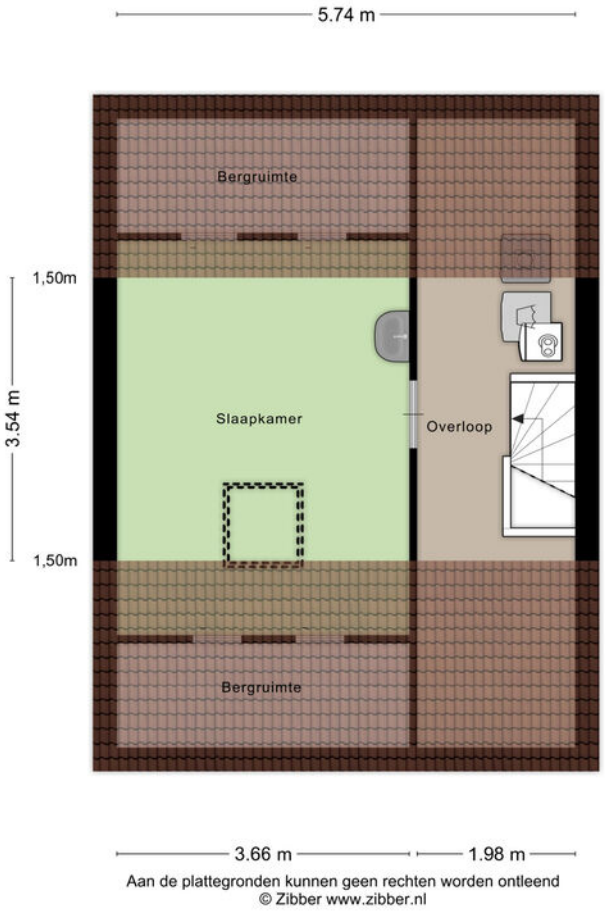

Aan de plattegronden kunnen geen rechten worden ontleend
© Zibber www.zibber.nl















ALLE SEIZOENEN BUITEN

De serre vormt een mooi verlengstuk van de leefruimte, waar je al vroeg in het voorjaar en tot diep in het najaar beschut geniet van daglicht en uitzicht op het groen.

In de tuin zit je heerlijk vrij en beschut, mede dankzij het groene gemeenteplantsoen naast de woning.

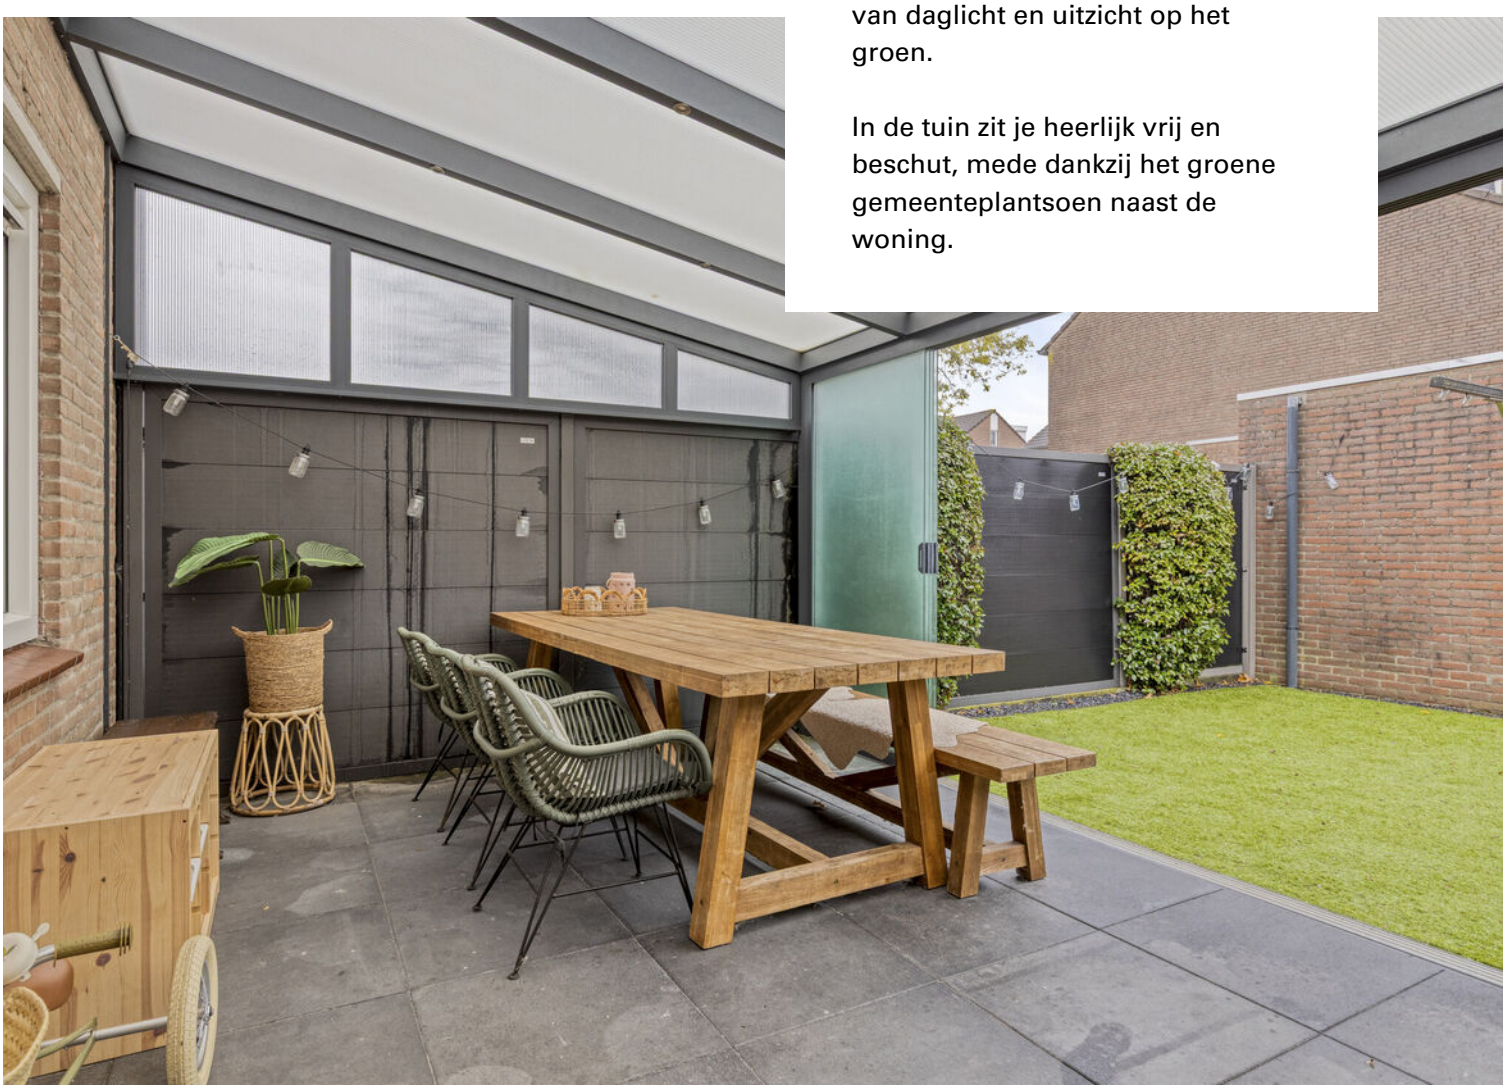



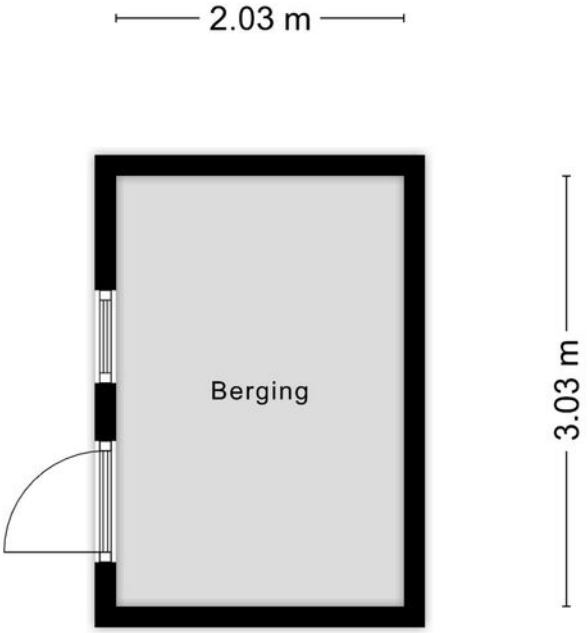

an de plattegronden kunnen geen rechten worden ontleer
© Zibber www.zibber.nl



PRAKTISCHE TUINBERGING & ACHTEROM

Op het zonnige terras achterin de tuin is volop plek voor een gezellige loungeset om heerlijk te ontspannen.

Dankzij de praktische achterom en de vrijstaande stenen berging met elektra heb je bovendien alle ruimte voor het netjes opbergen van je fietsen en gereedschap.



FIJN & KINDVRIENDELIJK WONEN

Je woont hier in een rustige, kindvriendelijke wijk met scholen, speelplekken en sportvelden vlakbij.

Alle dagelijkse voorzieningen zijn binnen enkele minuten bereikbaar, terwijl je ook zo de prachtige natuur en wandelgebieden rondom het dorp inloopt.

Bovendien sta je met de auto in slechts 20 minuten in Nijmegen.







Plattegrond




Aan de plattegronden kunnen geen rechten worden ontleend
© Zibber www.zibber.nl

Plattegrond




Aan de plattegronden kunnen geen rechten worden ontleend
© Zibber www.zibber.nl

Plattegrond

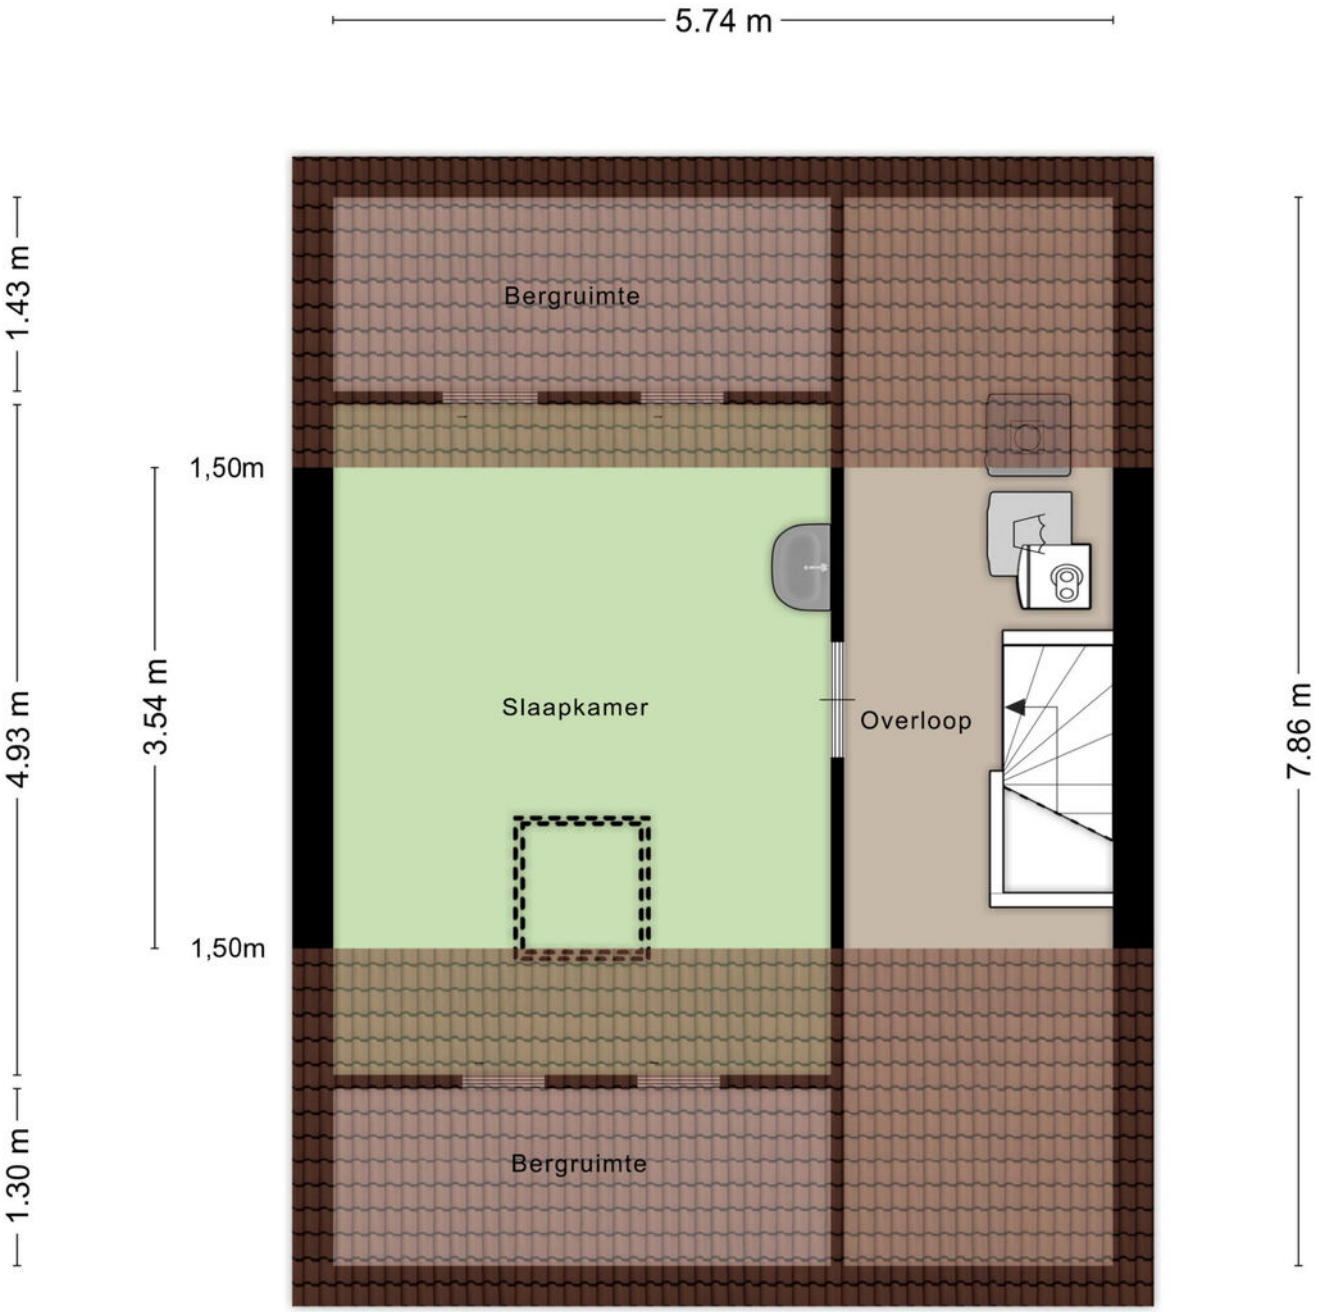


Aan de plattegronden kunnen geen rechten worden ontleend
© Zibber www.zibber.nl


Plattegrond

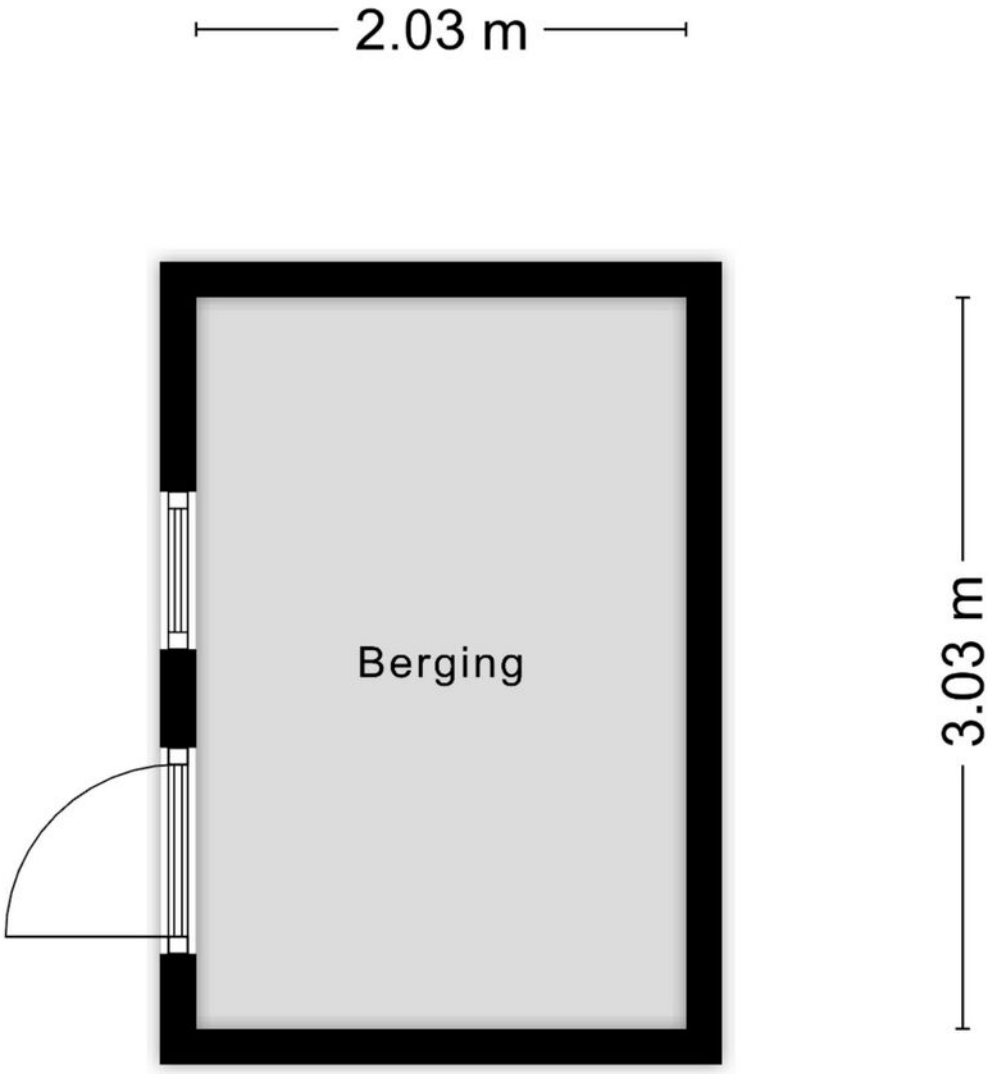

Aan de plattegronden kunnen geen rechten worden ontleend
© Zibber www.zibber.nl

Locatie
op de kaart

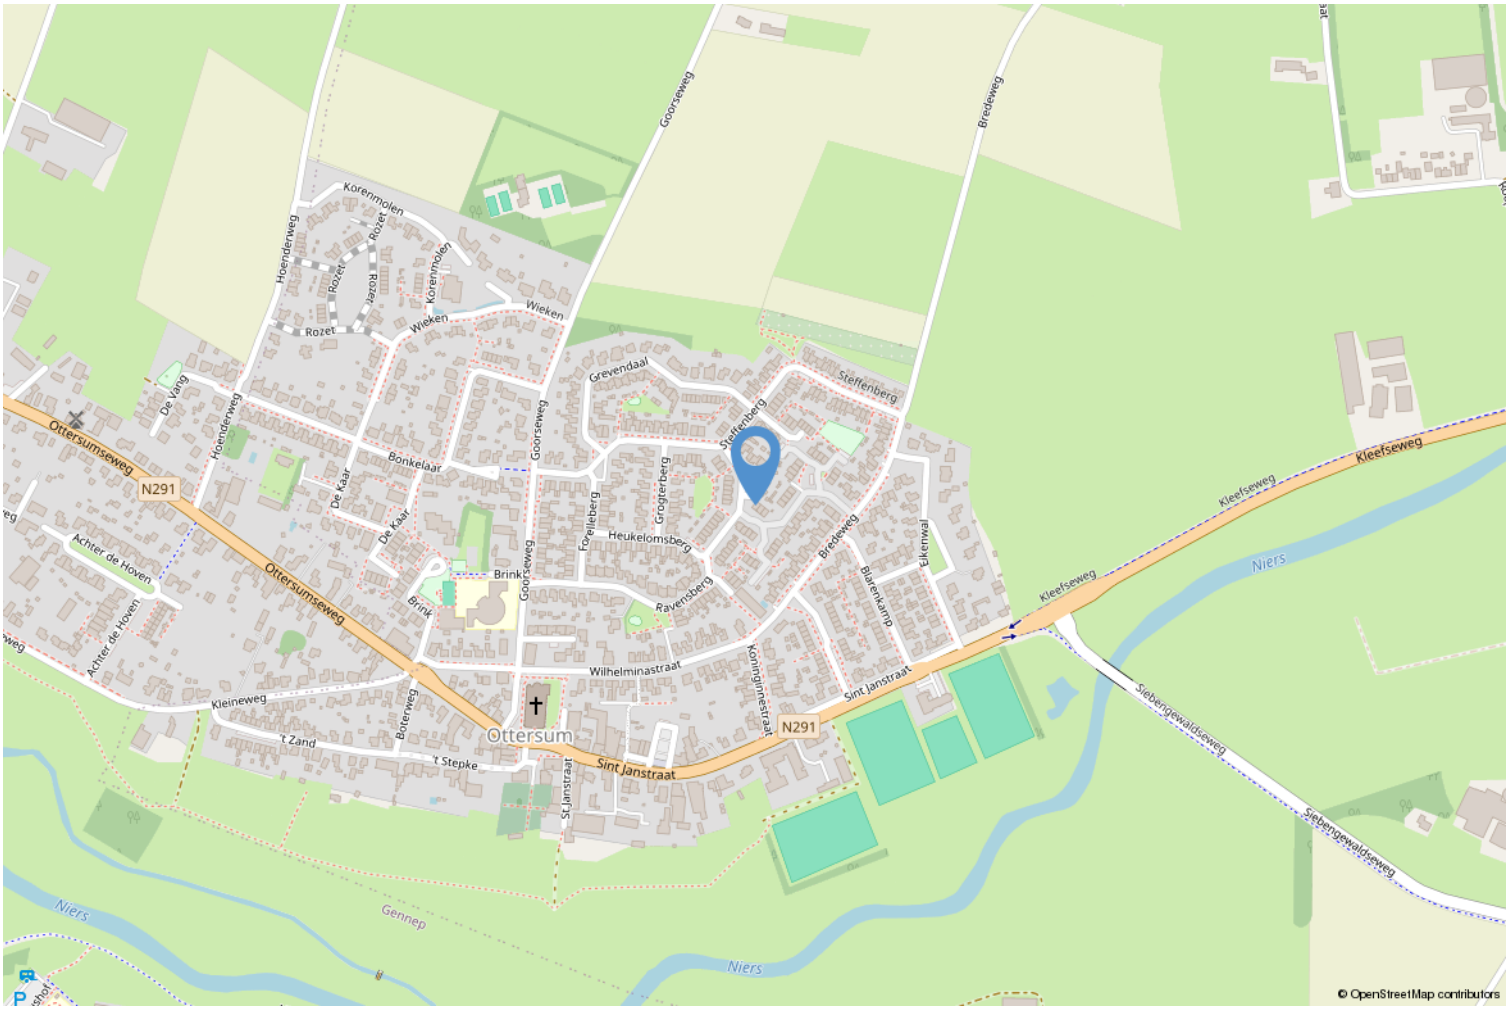


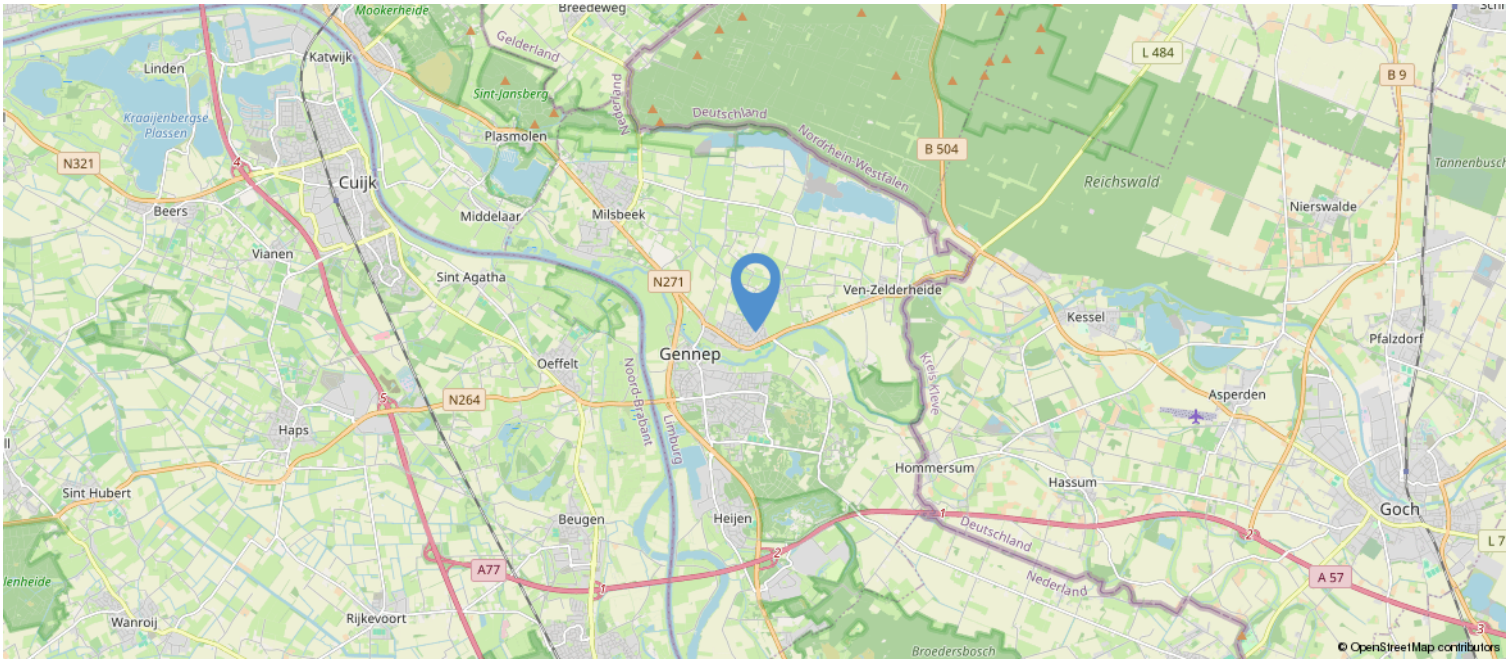

Kadastrale kaart

Kadastrale kaart

Uw referentie: ---

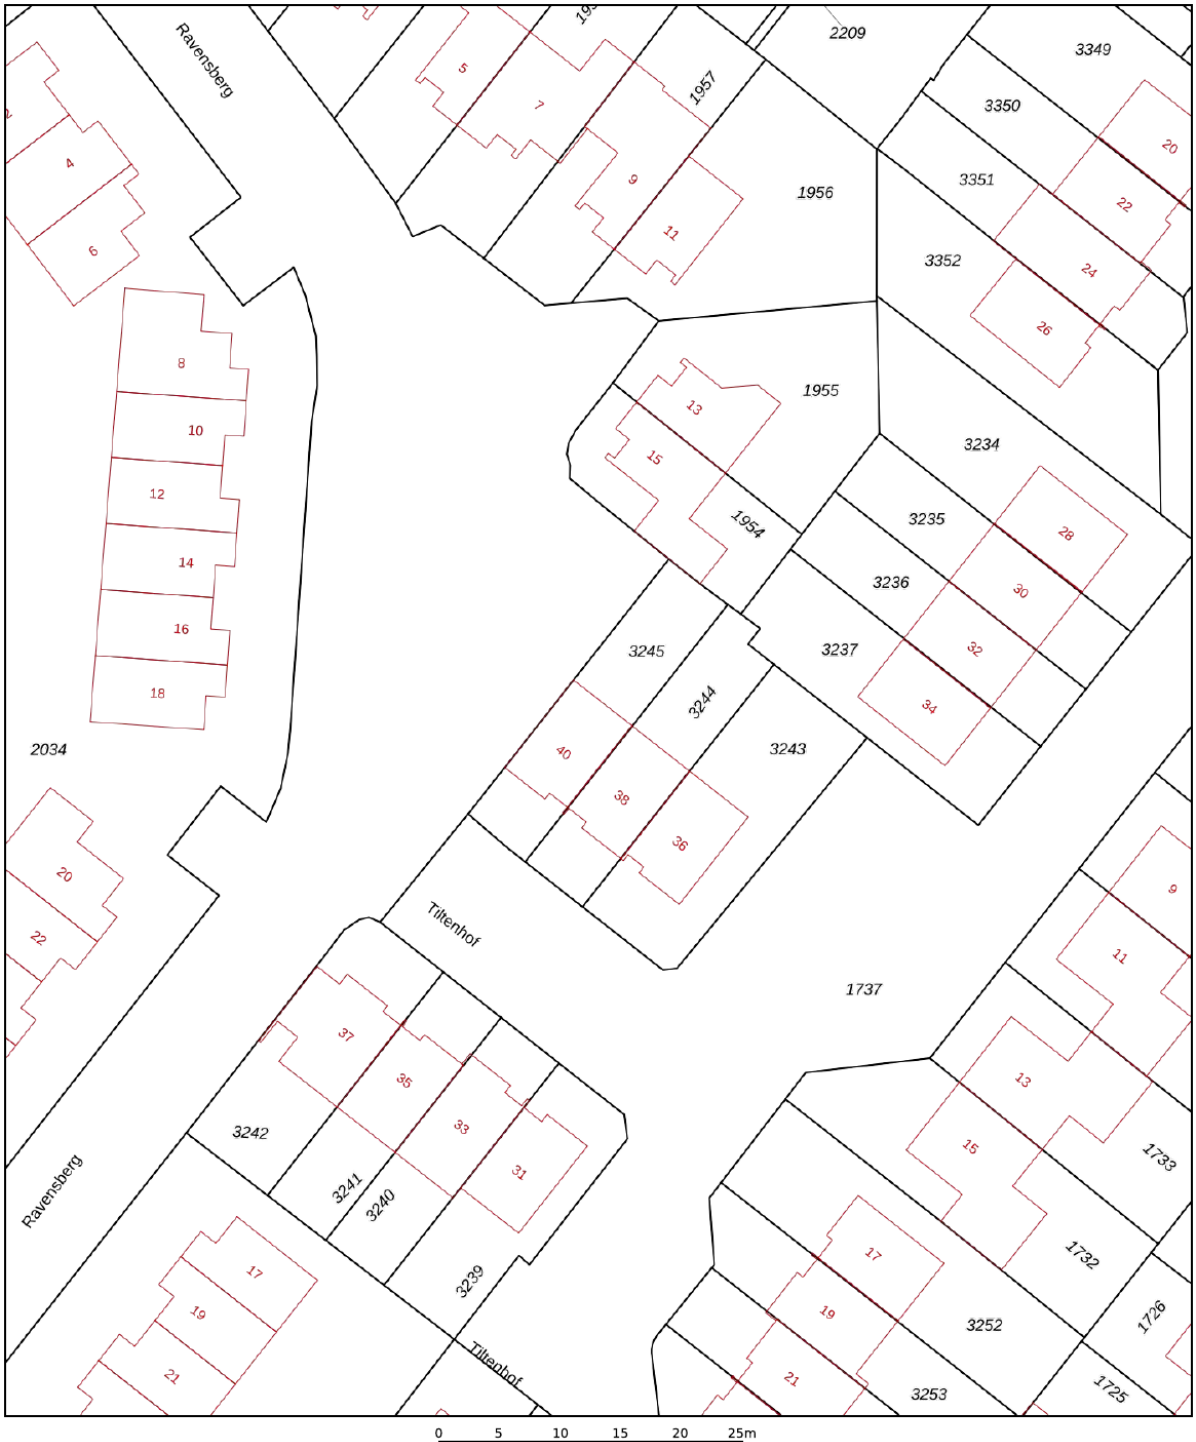

Deze kaart is noordgericht

12345 Perceelnummer

25 Huisnummer

Vastgestelde kadastrale grens

Voorlopige kadastrale grens

Administratieve kadastrale grens

Bebouwing

Voor een eensluidend uittreksel, geleverd op 26 oktober 2026
De bewaarder van het kadaster en de openbare registers

Schaal 1: 500

Kadastrale gemeente	Ottersum
Sectie	E
Perceel	3245

Aan dit uittreksel kunnen geen betrouwbare maten worden ontleend.
De Dienst voor het kadaster en de openbare registers behoudt zich de intellectuele eigendomsrechten voor, waaronder het auteursrecht en het databankenrecht.

kadaster

Lijst van zaken

	Blijft achter	Gaat mee	Ter overname	NVT
Woning - Interieur				
Inbouwspots/dimmers	x			
Opbouwspots/armaturen/lampen/ dimmers	x			
Losse (hang)lampen		x		
Gordijnrails			x	
Gordijnen			x	
Overgordijnen			x	
Vitrages			x	
Rolgordijnen				x
Lamellen				x
Jaloezieen				x
(Losse) horren/rolhorren	x			
Vloerbedekking	x			
Parketvloer	x			
Houten vloer(delen)				x
Laminaat	x			
Plavuizen				x
(Voorzet) openhaard met toebehoren				x
Allesbrander				x
Houtkachel				x
(Gas)kachels				x
Designradiator(en)	x			
Radiatorafwerking				x
Spiegelwanden				x
Schilderij ophangsysteem				x
Schoenenkasten			x	
Woning - Keuken				
Keukenblok (met bovenkasten)	x			
Kookplaat				x
(Gas) fornuis	x			
Afzuigkap	x			
Magnetron				x
Oven				x
Combi-oven/combimagnetron	x			
Koelkast	x			
Vriezer	x			
Koel-vriescombinatie				x

Lijst van zaken

	Blijft achter	Gaat mee	Ter overname	NVT
Vaatwasser	x			
Quooker				x
Koffiezetapparaat		x		
Woning - Sanitair/sauna				
Toilet	x			
Toiletrolhouder	x			
Toiletborstel(houder)		x		
Fontein	x			
Ligbad	x			
Jacuzzi/whirlpool				x
Douche (cabine/scherm)	x			
Stoomdouche (cabine)				x
Wastafel	x			
Wastafelmeubel	x			
Planchet				x
Toiletkast				x
Badkamer Toilet	x			
Badkamer Toiletrolhouder				x
Badkamer Toiletborstel(houder)		x		
Sauna met toebehoren				x
Woning - Exterieur/installaties/ veiligheid/energiebesparing				
Schotel/antenne				x
Brievenbus				x
Kluis				x
(Voordeur)bel	x			
Alarminstallatie				x
(Veiligheids)sloten en overige inbraakpreventie				x
Rookmelders	x			
(Klok)thermostaat	x			
Airconditioning				x
CV-installatie	x			
Boiler				x
Geiser				x
Screens				x
Rolluiken	x			
Zonwering buiten				x

Lijst van zaken

	Blijft achter	Gaat mee	Ter overname	NVT
Telefoonaansluiting/internetaansluiting		x		
Veiligheidsschakelaar wasautomaat				x
Waterslot wasautomaat				x
Zonnepanelen	x			
Oplaadpunt elektrische auto				x
Tuin				
Tuinaanleg/bestrating	x			
Beplanting	x			
Buitenverlichting	x			
Tijd- of schemerschakelaar/ bewegingsmelder				x
Tuinhuis/buitenberging	x			
Kasten/werkbank in tuinhuis/berging	x			
(Broei)kas				x
(Sier)hek				x
Vlaggenmast(houder)	x			
Heater veranda	x			

Algemeen

a. Wij werken voor de verkoper
De verkoper heeft ons opdracht gegeven te bemiddelen bij de verkoop van dit object. Dit betekent dat wij werken voor deze verkoper. Wij worden tenslotte ook door hem betaald. Dit houdt tevens in dat wij niet (tegen betaling) mogen werken voor u als mogelijke koper. Wij mogen uw belangen dus ook niet behartigen. Dit alles wil niet zeggen dat wij u niet netjes zullen behandelen. Wij zullen altijd rekening moeten houden met, zoals de wet en jurisprudentie het zegt, de "gerechtvaardigde belangen van de tegenpartij", dus van u als mogelijke koper. Wilt u op safe spelen: neem dan een eigen NVM-makelaar in de arm, een makelaar die alleen voor u werkt!

b. Mededelingsplicht verkoper/onderzoeksplicht koper
De objectinformatie en informatie in de brochure is met de grootst mogelijke zorgvuldigheid samengesteld. Niettemin blijft de mogelijkheid bestaan dat er fouten, afwijkingen of onvolledigheden in de omschrijving aanwezig zijn. Noch de verkoper noch ons kantoor aanvaarden in dit geval enige aansprakelijkheid. De koper wordt er verder op geattendeerd dat een (eventuele) opsomming van gebreken niet betekent, dat de eigenaar en/of de verkoopmakelaar garandeert dat het object voor het overige vrij is van gebreken. Er zijn (bijna) altijd gebreken die de eigenaar en/of de verkoopmakelaar niet kent of niet weet en die voor rekening en risico van de koper komen (dit worden dan verborgen gebreken genoemd).

Los van het feit dat de eigenaar/verkoper een mededelingsplicht heeft, wordt in het Burgerlijk Wetboek ook vermeld dat de koper een onderzoeksplicht heeft! Dit betekent dat ook de koper zijn eigen verantwoordelijkheid c.q. onderzoeksplicht heeft met betrekking tot datgene wat voor hem/haar belangrijk is bij de aankoop. Dit geldt uiteraard ook voor eventuele aanwezige installaties c.q. apparatuur en roerende zaken welke achterblijven. Juist daarom adviseren wij alle kandidaten, ongeacht of de onroerende zaak oud of nieuw is, een eigen (bouw)deskundige mee te nemen (bijvoorbeeld een eigen NVM-makelaar). Verder is meestal sprake van een niet-nieuwe woning en niet-nieuwe bijgebouwen, wat inhoudt dat de eisen die aan de bouwkwaliteit gesteld mogen worden aanzienlijk lager liggen dan die van nieuwbouwwoningen. Die bouwkundige gebreken worden verder niet geacht belemmerend te werken op het omschreven (woon)gebruik.

In verband met het bovenstaande worden in de koopakte door ons daarom altijd de volgende clausules opgenomen:
• Koper verklaart er mee bekend te zijn dat de verkoopmakelaar heeft geadviseerd een eigen (bouw)deskundige bij de aankoop in te schakelen en dat het niet inschakelen van een eigen (bouw)deskundige geheel voor eigen risico van de koper is.
• Omdat niet sprake is van een onlangs gereedgekomen woning of bijgebouw verklaart koper er mee bekend te zijn dat de eisen die aan de bouwkwaliteit van het gekochte gesteld mogen worden (aanzienlijk) lager liggen dan die van nieuwbouwwoningen. Bouwkundige gebreken worden geacht niet belemmerend te werken op het in deze akte omschreven gebruik.

c. Koop(overeenkomst)
Een koopovereenkomst komt tot stand zodra er overeenstemming is bereikt over de koopsom, de aanvaardingstermijn, eventueel aanwezige (on)roerende zaken en eventueel bijkomende voorwaarden. Let wel: mondelinge wilsovereenstemming (bijvoorbeeld telefonisch) bij woningen, appartementen en recreatiewoningen is meestal niet bindend en brengt daarom nog niet een geldige koopovereenkomst tot stand!

Door ons wordt een koopakte opgesteld waarin hetgeen is afgesproken wordt vastgelegd. Daarvoor wordt de modelkoopakte gebruikt die is opgesteld door de Nederlandse Vereniging van Makelaars (NVM), de Consumentenbond en de Vereniging Eigen Huis. Deze koopakte wordt eventueel nog aangevuld met aanvullende bepalingen welke door partijen zijn afgesproken. Pas na ondertekening door beide partijen is sprake van een geldige koopovereenkomst met een wettelijke bedenktijd van drie dagen voor de koper.

De eigenaar/eigenaren van dit pand behoudt/behouden zich uitdrukkelijk het recht voor van de verkoop af te zien zolang de koopovereenkomst niet schriftelijk is vastgelegd en door beide partijen is ondertekend.

d. Notariskeuze

De koper mag in principe bepalen welke notaris hij of zij wenst. Omdat op het moment van kopen de notaris bekend dient te zijn, adviseren wij u al vooraf te informeren bij uw notaris(sen) naar de tarieven en voorwaarden, en vervolgens uw keuze te maken. Wacht dus niet tot de koop gesloten is, dan heeft u hier te weinig tijd voor!

U als koper bent en blijft er voor verantwoordelijk dat het geld op de dag van passeren van de akte bij de notaris is. Helaas maken zowel notarissen als makelaars steeds vaker mee dat door het slecht functioneren van een hypotheekbank of notaris, de hypotheekstukken niet op tijd bij de notaris zijn. Hierdoor is de koopsom ook niet op tijd op de rekening van de notaris gestort. Het gevolg is: uitstel van transport. Dat heeft voor u als vervelende bijkomstigheid dat u door de verkoper in gebreke wordt gesteld met alle nadelige gevolgen (boetes) van dien. Zorg er dus uitdrukkelijk voor dat de bank uw gegevens tijdig behandelt en verwerkt! Dit betekent: regelmatig uw hypotheekbank en/of tussenpersoon controleren.

Bij uw keuze voor een notaris is het goed de volgende zaken in overweging te nemen. Er kunnen zich namelijk altijd ongemakkelijke situaties voordoen. Wij schetsen er enkele:
• De notaris brengt voor het doorhalen van de hypotheek van verkoper veel meer geld in rekening dan gebruikelijk is. De extra kosten daarvan zijn voor uw rekening.
• De notaris brengt u extra kosten in rekening omdat er aan de zijde van de verkoper sprake is van meerdere eigenaren (zoals erfgenamen), echtscheiding, onverwacht overlijden of andere zaken die uw zicht vertroebelen.
• De verkoper eist van u dat u naar zijn notaris gaat, bijvoorbeeld omdat hij daar altijd al zijn zaken heeft geregeld of in die notaris meer vertrouwen heeft dan in een onbekende notaris.
• De notaris rekent voor een testament of samenlevingscontract veel meer dan gebruikelijk.
• Stel dat u een notaris kiest die gevestigd is op pakweg meer dan vijftien kilometer afstand en/of in een grote stad.
- De verkoper kan, vanwege die afstand of de te verwachten reistijd, dan besluiten niet met u mee te gaan naar de notariële overdracht. Dit hoeft niet, maar het is vaak minder leuk en ook een erg onpersoonlijke afsluiting, zowel voor U als de verkoper en zijn makelaar.
- De verkoper(s) heeft/hebben in het hierboven genoemde geval bovendien een volmacht nodig; de kosten daarvan zijn voor uw rekening… Hoe goedkoper de notaris, des te duurder de volmacht meestal is.
- De verkoper kan natuurlijk besluiten wél met u mee te gaan naar de notariële overdracht. In dat geval is de kans groot dat hij een kilometervergoeding vraagt.
- Als de verkoper wenst dat zijn verkoopmakelaar ook mee gaat (en het is inderdaad gebruikelijk dat de verkoopmakelaar na de inspectie van de woning mee gaat naar de notariële overdracht) dan zal hij veelal ook diens kosten vergoed willen zien. Denk aan autokosten én uurloon. Waarom zou de verkoper dat willen? Omdat er soms bij de notariële overdracht vragen rijzen, die alleen de makelaar kan beantwoorden en wel omdat hij de onderhandelingen heeft gevoerd. Dit geldt ook voor (onverhoopt) onverwachte problemen.
- Een ander gevolg van een 'notaris-op-afstand' is, dat in geval van calamiteiten partijen niet 'snel even' bij de notaris aan tafel (kunnen) schuiven.
- Bij vragen achteraf (over bijvoorbeeld de erfgrens) heeft u bovendien weinig aan een notaris die ter plaatse niet bekend is.

Wat te doen in bovenstaande gevallen? Goede raad is duur. Ons advies: bezint eer ge begint. De goedkoopste notaris blijkt niet zelden achteraf de duurste te zijn. Is goedkoop trouwens niet heel vaak duurkoop? Aan u de beslissing. Maar wij laten u natuurlijk niet 'zwemmen'. Ook hier komt

onze ervaring om de hoek kijken. Bij de onderhandelingen zal de notariskeuze dan ook één van de eerste te bespreken punten zijn.

e. Plattegrond/tekening

De plattegrond c.q. tekening van het pand kan afwijken van de werkelijkheid, bijvoorbeeld omdat tijdens de bouw van de tekening is afgeweken of omdat er andere materialen zijn gebruikt. Daarnaast wijzen wij erop dat de plattegronden c.q. tekeningen, door het invoegen in de brochure, niet op schaal zijn. Wees hier op attent. Dit geldt overigens ook voor de kadastrale plattegrond: de schaal (meestal 1:500) staat er op vermeld, maar deze wijkt af.

f. Asbesthoudende materialen en houtaantasters

In de koopakte wordt een clausule opgenomen, inhoudende, dat de koper er mee bekend is:

- dat het tot 1993 normale praktijk was asbesthoudende materialen te verwerken en dat bij eventuele verwijdering van deze materialen op grond van de geldende milieuregelingen speciale maatregelen genomen dienen te worden, die extra verwijderingskosten met zich mee kunnen brengen en dat koper verkoper vrijwaart voor alle aansprakelijkheid die uit de aanwezigheid en de eventuele verwijdering van asbesthoudende materialen kan voortvloeien.
- dat de verkoper of verkoopmakelaar niet kan garanderen dat er geen boktor, houtworm of andere houtaantasters in het houtwerk aanwezig zijn (de aanwezigheid hiervan is namelijk niet altijd goed te constateren).

g. Kwaaitaal-, Omnia- of Mantavloeren

Indien het pand gebouwd is in de periode 1965-1983 bestaat de mogelijkheid dat de constructie is uitgevoerd met betonnen vloeren, zoals Kwaaitaal-, Omnia- of Mantavloeren. Er is gebleken dat in gebieden met een hoge vochtigheidsgraad betonschade kan ontstaan door in de vloer aanwezig chloriden, die de sterkte van het beton en eventuele wapening kunnen aantasten.

h. Gunning

Verkoper behoudt zich uitdrukkelijk het recht voor het object te gunnen aan de gegadigde van zijn keuze.

i. Ontbindende voorwaarden

Eventueel door de koper te maken voorbehouden (bijvoorbeeld het rond krijgen van de financiering, met of zonder Nationale Hypotheekgarantie) worden alleen in de koopakte opgenomen indien deze nadrukkelijk zijn afgesproken tijdens de onderhandelingen.

j. Waarborgsom/bankgarantie

De eigenaar van het pand wil in de koopakte opgenomen zien dat door koper binnen twee weken na datum aankoop een waarborgsom of bankgarantie ten bedrage van tien procent van de koopsom bij de notaris wordt gedeponeerd. Deze waarborgsom c.q. bankgarantie kan door de hypotheekbank worden verstrekt, waardoor geen eigen geld nodig is.

k. Bodemverontreiniging/ondergrondse tanks

Tenzij hiervóór anders overeengekomen heeft verkoper geen onderzoek laten verrichten naar de eventuele aanwezigheid van verontreinigende stoffen in de ondergrond. Voor zover verkoper bekend, is nimmer een ondergrondse tank voor de opslag van (vloei)stoffen in de grond aangebracht, tenzij uitdrukkelijk anders in de objectinformatie is vermeld. Door verkoper wordt geen enkele aansprakelijkheid aanvaard in geval van achteraf blijkende bodemverontreiniging, van welke aard dan ook, tenzij uitdrukkelijk anders is overeengekomen.

Heeft u interesse?



Smedema NVM

MAKELAARS • TAXATEURS

funda

Europaplein 6, 6591 AV Gennep | 0485 51 24 95 | www.smedema.nl | info@smedema.nl