MIEDEMA MAKELAARS

0518 - 45 13 14
info@miedemamakelaars.nl
www.miedemamakelaars.nl



SKOALSTRJITTE 4

MINNERTSGA

KENMERKEN



ADRES
Skoalstrjitte 4
9047 JT Minnertsga

TYPE WONING
VRIJSTAAND

BOUWJAAR
2004

AANTAL SLAAPKAMERS
4 [waarvan 1 op begane grond]

WOONOPPERVLAKTE
182,5 m²

INPANDIGE RUIMTE
13,8 m²

GEBOUWGEBONDEN BUITENRUIMTE
7 m²

VERWARMING
airconditioning, warmtepomp
vloerverwarming (gedeeltelijk)
warmteterugwininstallatie

EXTERNE BERGRUIMTE
39,1 m²

INHOUD
726,7 m³

PERCEELOPPERVLAKTE
669 m²

KADASTRALE AANDUIDING
MINNERTSGA B 3901, 3902 en 4130

ENERGIELABEL
A+++

OMSCHRIJVING [1]

Veel ruimte, verrassend energiezuinig én levensloopbestendig wonen op een royaal perceel!
Aan de Skoalstrjitte 4 in Minnertsga staat deze goed onderhouden vrijstaande woning met een verrassende hoeveelheid leefruimte. Met een slaapkamer en badkamer op de begane grond is de woning levensloopbestendig ingericht, terwijl er op de verdieping nog eens drie slaapkamers aanwezig zijn. Tel daar de ruime woonkeuken, meerdere praktische bijkeukens, een vrijstaande garage, extra berging en de fraai aangelegde tuin bij op en je hebt een huis dat zich moeiteloos aan verschillende woonwensen aanpast. Ook op het gebied van duurzaamheid heeft deze woning veel te bieden. Dat maakt deze woning interessant voor een brede doelgroep. Zoek je als gezin veel ruimte om te wonen en te groeien? Wil je voorbereid zijn op de toekomst en alle belangrijke woonfuncties op de begane grond hebben? Of zoek je juist veel ruimte voor hobby's, klussen en opslag? Hier zijn de mogelijkheden volop aanwezig.

Begane grond
Via de overdekte entree aan de voorzijde kom je binnen in de ruime hal. Hier bevinden zich de trapopgang naar de eerste verdieping, het toilet en de toegang tot zowel de woonkamer als de slaapkamer op de begane grond. De woonkamer ligt aan de voorzijde van het huis en is dankzij de brede raampartijen heerlijk licht. Er is volop ruimte voor een comfortabele zithoek en vanuit hier loopt de leefruimte door richting de keuken.
De ruime woonkeuken vormt een fijne centrale plek in huis. De keuken is uitgevoerd in een royale hoekopstelling met veel werk- en kastruimte en diverse inbouwapparatuur. Door het formaat van de ruimte is er meer dan voldoende plek voor een grote eettafel. Een plek waar je niet alleen kookt, maar waar ook uitgebreid getafeld en bijgepraat kan worden. Grote raampartijen zorgen voor prettig veel daglicht en vanuit de eethoek geeft de schuifpui rechtstreeks toegang tot het terras en de achtertuin. Zodra het weer het toelaat, zet je de schuifpui open en worden binnen en buiten op een natuurlijke manier met elkaar verbonden. Daarnaast is er in de keuken ruimte voor een praktische werkplek.
Aan de achterzijde bevinden zich twee praktische bijkeukenruimtes. Deze bieden volop ruimte voor onder andere de wasapparatuur, voorraad en extra bergruimte en geven toegang tot de tuin. Aansluitend is nog een extra berging aanwezig.

Een groot pluspunt is de slaapkamer op de begane grond van circa 18 m². Direct daarnaast bevindt zich de ruime badkamer met onder andere een douche, wastafel en toilet. Daarmee zijn alle belangrijke woonfuncties op één verdieping aanwezig en is de woning uitstekend geschikt voor wie nu of in de toekomst graag gelijkvloers wil wonen.

Eerste verdieping
Via de vaste trap bereik je de eerste verdieping. De ruime overloop vormt hier het centrale punt en geeft toegang tot drie slaapkamers, een apart toilet en een berging. Aan de ene zijde bevinden zich 2 slaapkamers van elk ca. 12 m².

Goed om te weten:
+ Levensloopbestendig met slaapkamer en badkamer op de begane grond
+ In totaal vier slaapkamers (waarvan 1 op b.g.)
+ Energielabel A+++
+ 2 thuisbatterijen (9,2 kW)
+ Full Electric HR Warmtepomp
+ Maar liefst 25 zonnepanelen
+ Laadpaal (11 kW)
+ Warmte-terugwin-installatie
+ Airconditioning
+ Royaal perceel met fraai aangelegde achtertuin
+ Vrijstaande garage van circa 28 m²
+ Goed onderhouden

OMSCHRIJVING [2]

Aan de andere zijde ligt de grootste slaapkamer van deze verdieping van circa 15 m². Daarmee is er volop ruimte voor een gezin, maar kunnen de kamers natuurlijk ook uitstekend worden ingericht als logeer-, hobby- of werkkamer.

De afzonderlijke berging zorgt voor extra praktische opbergruimte. Daarnaast is het tweede toilet op deze verdieping een prettig extraatje. Vanaf de overloop is bovendien de vliering bereikbaar, waardoor ook spullen die je niet dagelijks nodig hebt netjes opgeborgen kunnen worden.

Tuin en bijgebouwen
Ook buiten valt er veel te ontdekken. De woning staat op een royaal perceel en beschikt over een fraai aangelegde en goed verzorgde achtertuin. Direct achter de woning ligt een groot terras, dat vanuit de woonkeuken gemakkelijk bereikbaar is. Een heerlijke plek voor een lange eettafel, loungeset of om op zonnige dagen uitgebreid buiten te eten. Verder naar achteren wordt de tuin afgewisseld met borders, vaste beplanting, bestrating en een ruim gazon. De verschillende gedeelten geven de tuin een speelse uitstraling en bieden volop mogelijkheden om meerdere zitplekken te creëren. De volwassen beplanting en hagen zorgen daarbij voor een prettige en beschutte sfeer.

Aan praktische ruimte ontbreekt het eveneens niet. Naast de woning staat een vrijstaande garage van circa 28 m², ideaal voor de auto, fietsen, gereedschap of het uitoefenen van een hobby. Achter in de tuin staat daarnaast nog een vrijstaande berging van circa 12 m². Tuingereedschap, fietsen en andere spullen kunnen hier gemakkelijk worden opgeborgen.

Duurzaam en comfortabel wonen
De woning is niet alleen ruim, maar ook opvallend compleet als het gaat om duurzaamheid en wooncomfort. Met energielabel A+++ is hier al flink geïnvesteerd in energiezuinig wonen. De woning beschikt over 2 thuisbatterijen (9,2 kW), een Full Electric HR warmtepomp, een warmte-terugwin-installatie, maar liefst 25 zonnepanelen en een laadpaal (11 kW). Op de begane grond is grotendeels vloerverwarming aanwezig, met uitzondering van de slaapkamer. Daarnaast zorgt de aanwezige airconditioning voor extra comfort tijdens warme dagen. Een combinatie waarmee deze woning niet alleen veel ruimte biedt, maar ook helemaal aansluit bij comfortabel en energiezuinig wonen.

Wonen in Minnertsga
Minnertsga is een levendig Fries dorp waar je rustig en dorps woont, met belangrijke dagelijkse voorzieningen dichtbij. Zo zijn er onder andere een supermarkt, basisschool en diverse sport- en verenigingsmogelijkheden aanwezig. Voor een uitgebreider aanbod aan winkels en voorzieningen zijn onder meer St.-Annaparochie en Franeker goed bereikbaar. Ook de ligging ten opzichte van het open Friese landschap en de Waddenkust maakt Minnertsga aantrekkelijk. Je woont hier met de ruimte en rust van een dorp, terwijl omliggende plaatsen goed bereikbaar zijn.

Een goed onderhouden en zeer energiezuinige woning waar je zowel nu als in de toekomst heerlijk kunt wonen. Of je nu met een gezin komt, graag gelijkvloers wilt wonen of simpelweg op zoek bent naar veel binnen- én buitenruimte: Skoalstrjitte 4 biedt volop mogelijkheden.

Deze informatie is door ons met de nodige zorgvuldigheid samengesteld, veelal aan de hand van de door verkoper aan ons ter hand gestelde gegevens en tekeningen. Onzerzijds wordt echter geen enkele aansprakelijkheid aanvaard voor enige onvolledigheid, onjuistheid of anderszins, dan wel de gevolgen daarvan. Dit geldt voor onder meer de opgegeven maten, oppervlakten, isolatie en ouderdom van technische installaties.












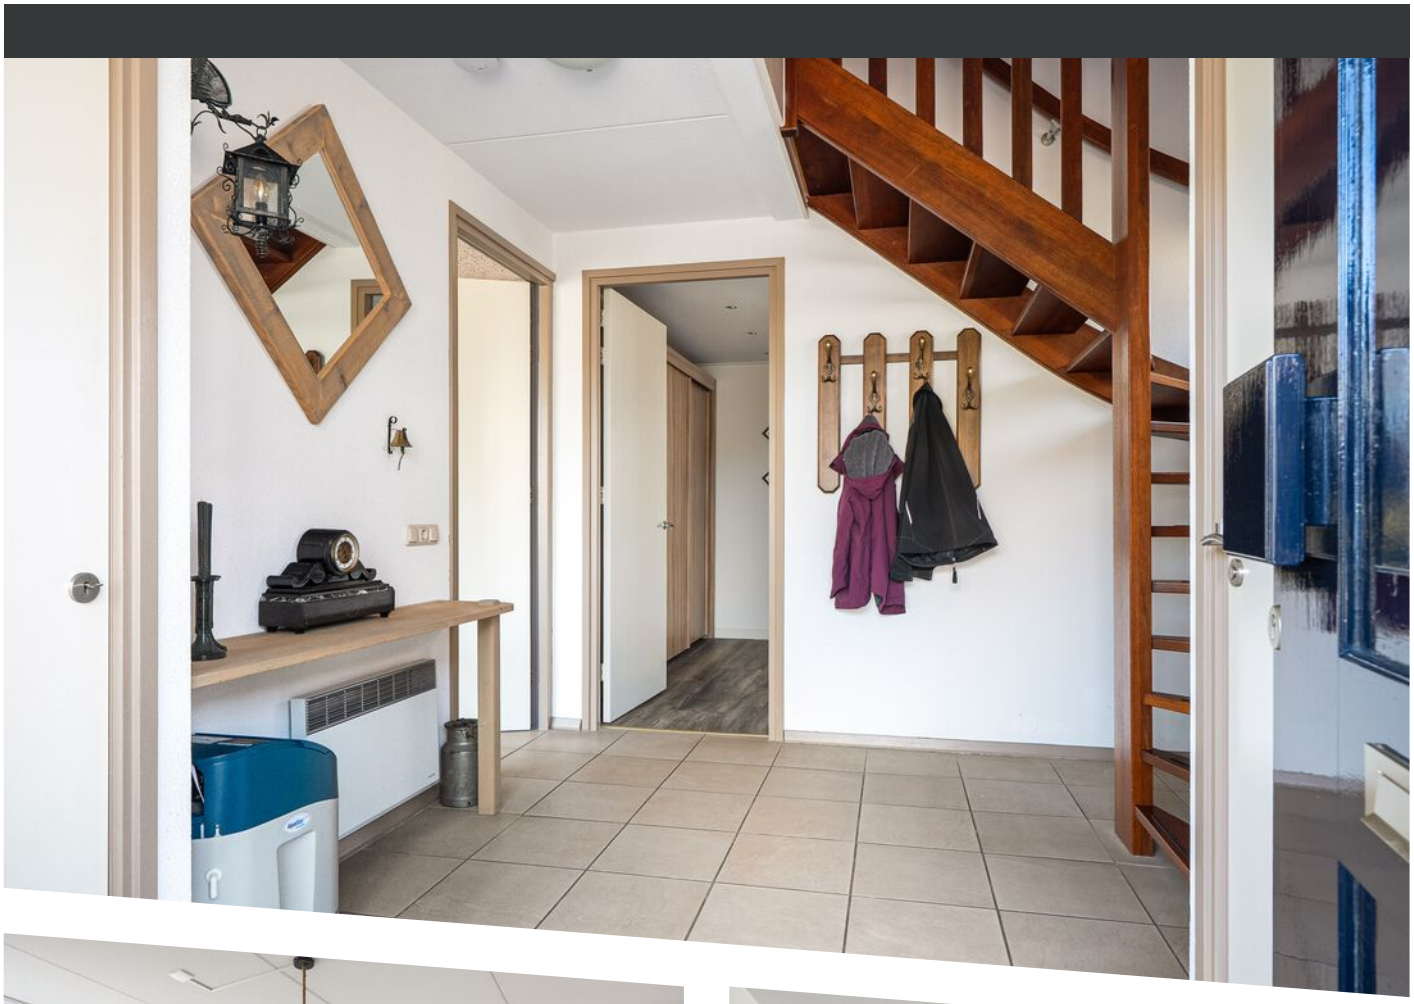


























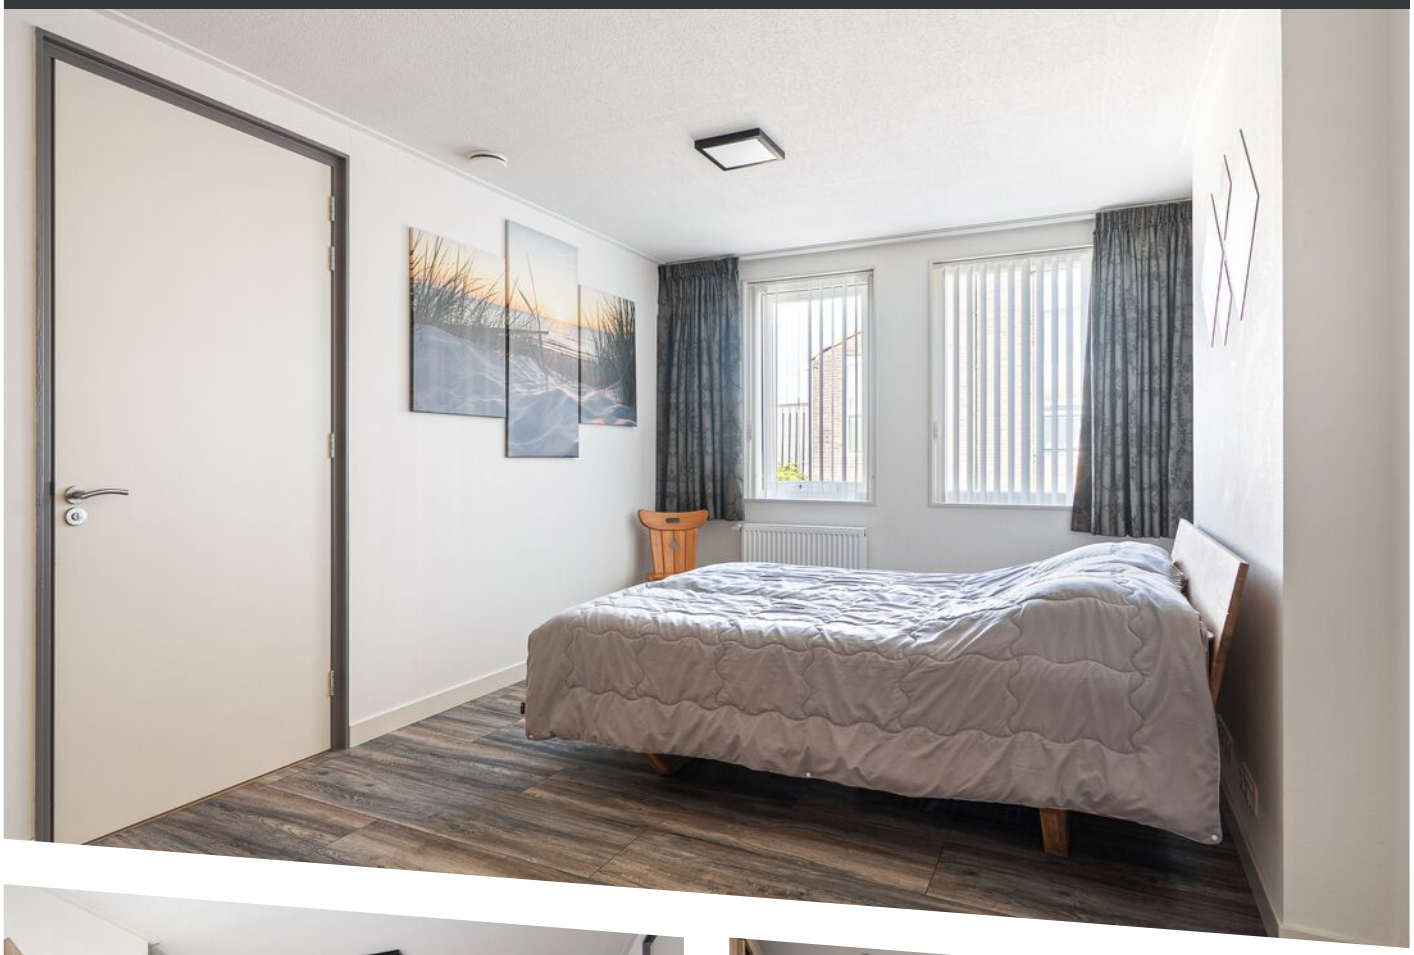

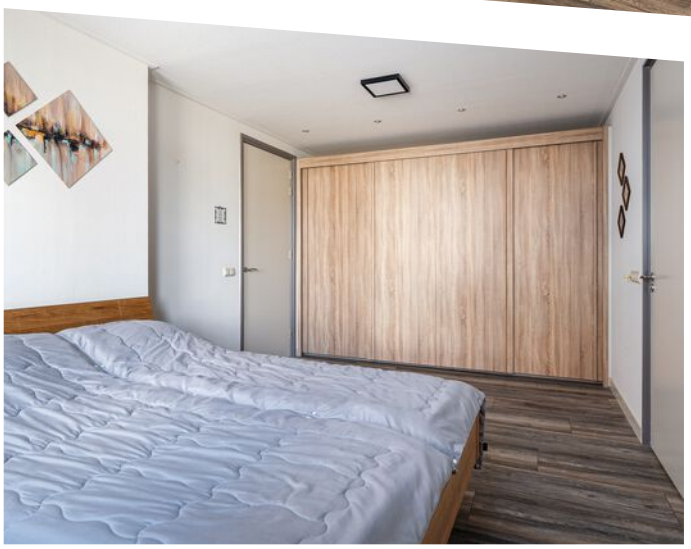






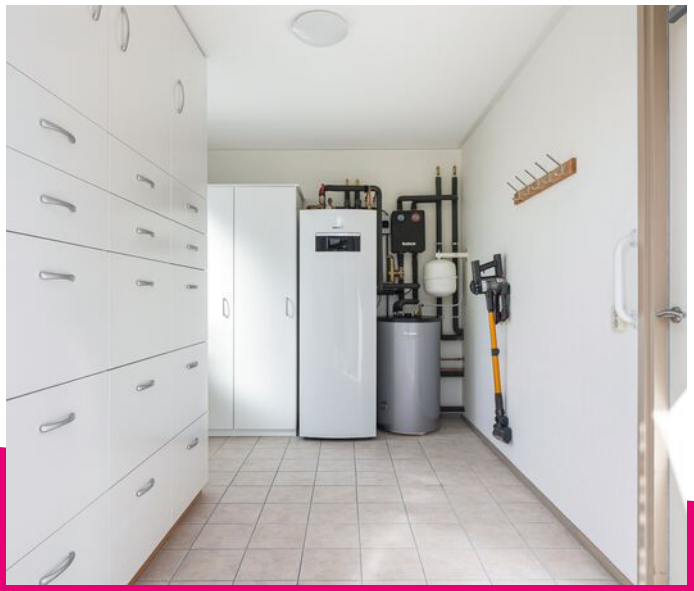










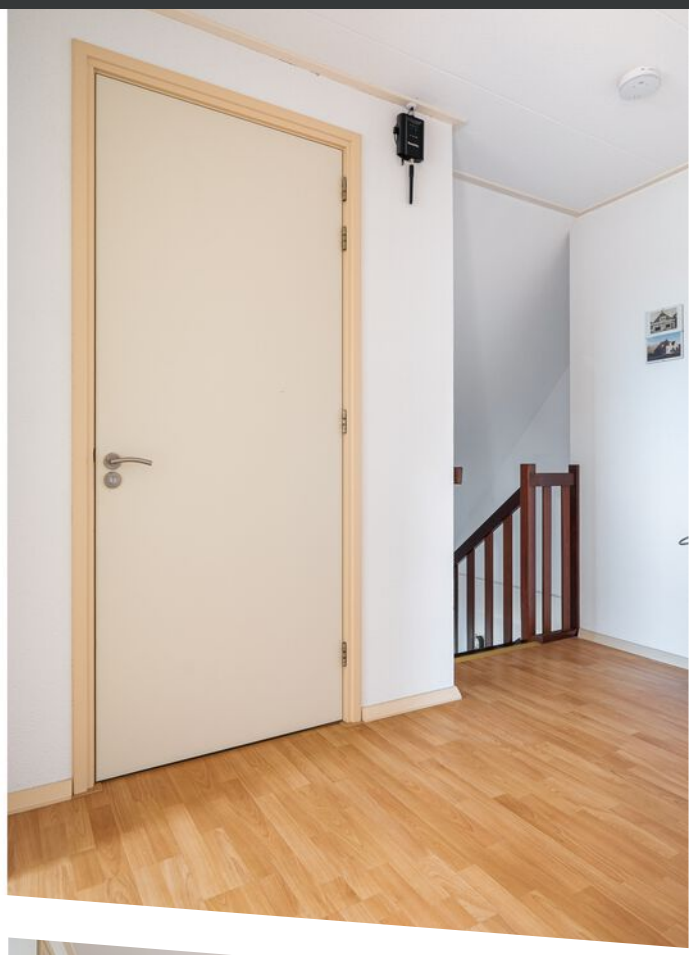


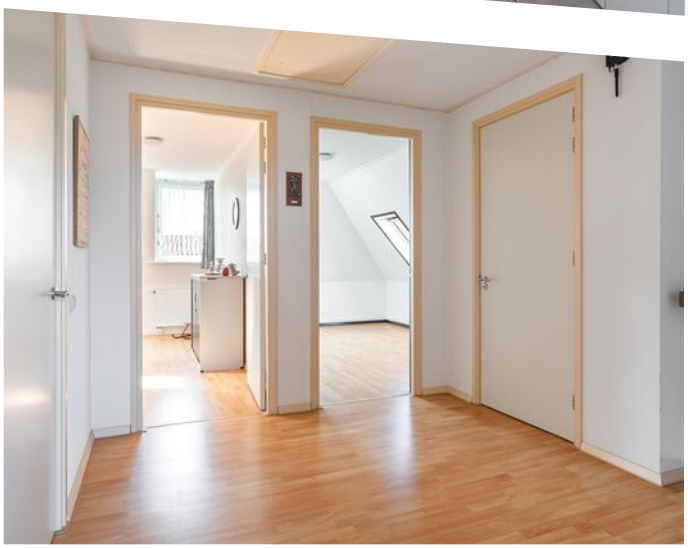



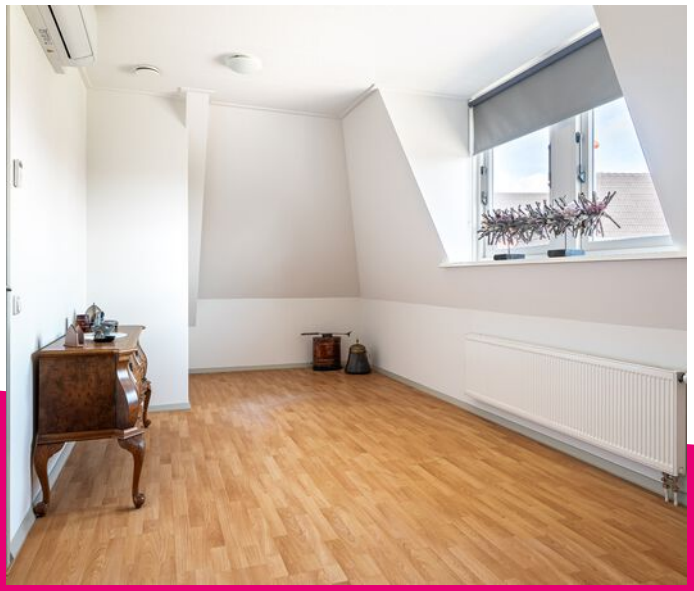


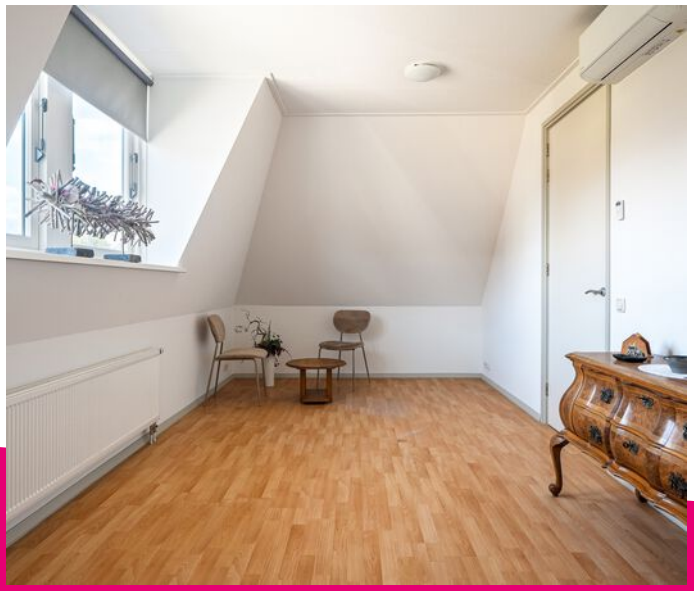

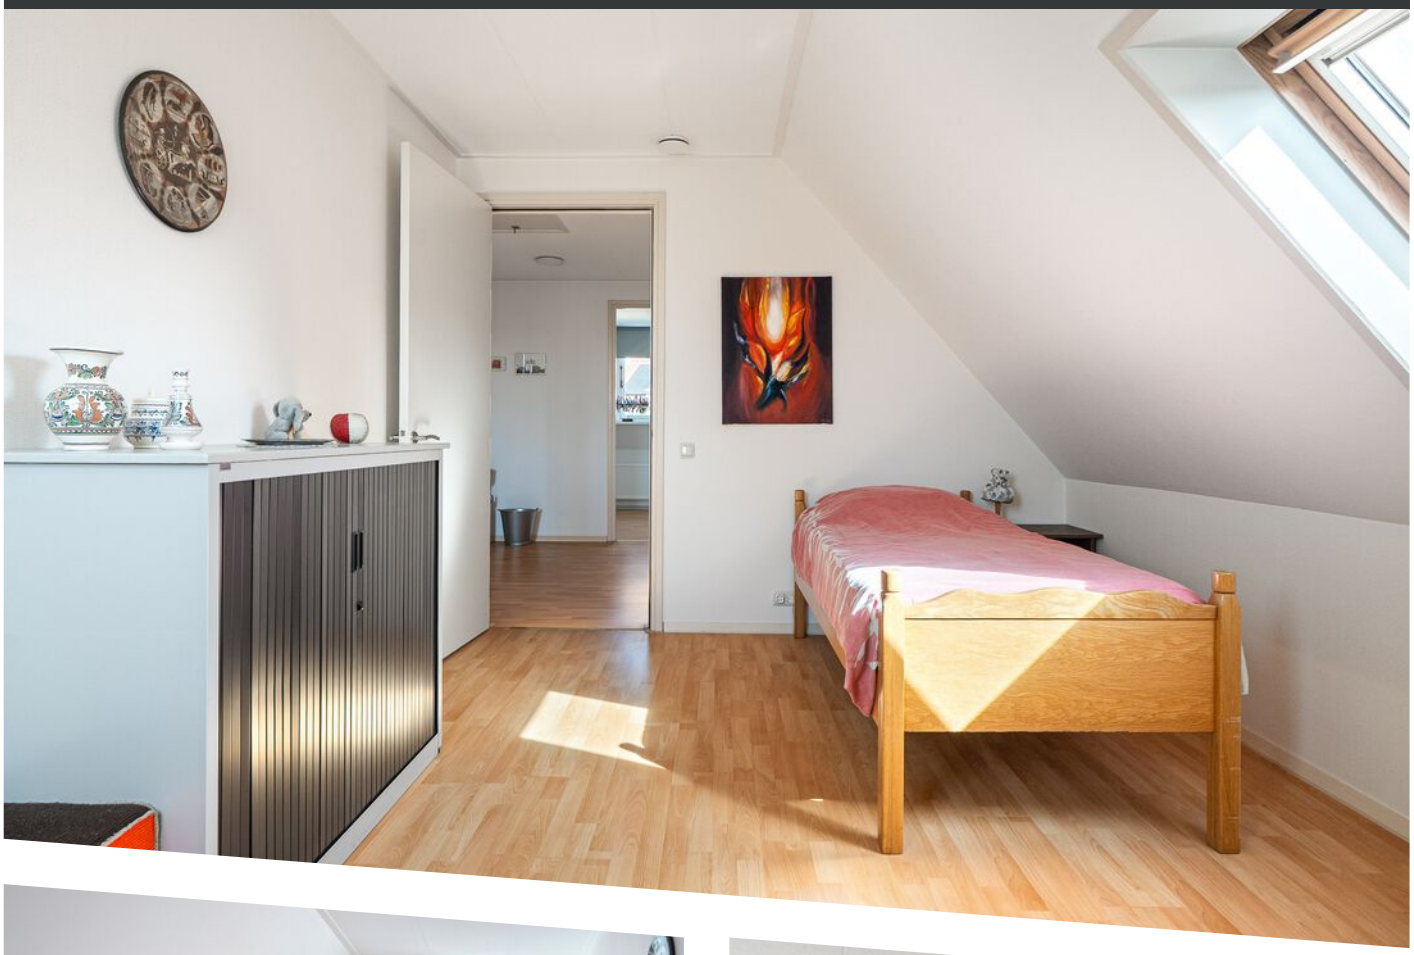





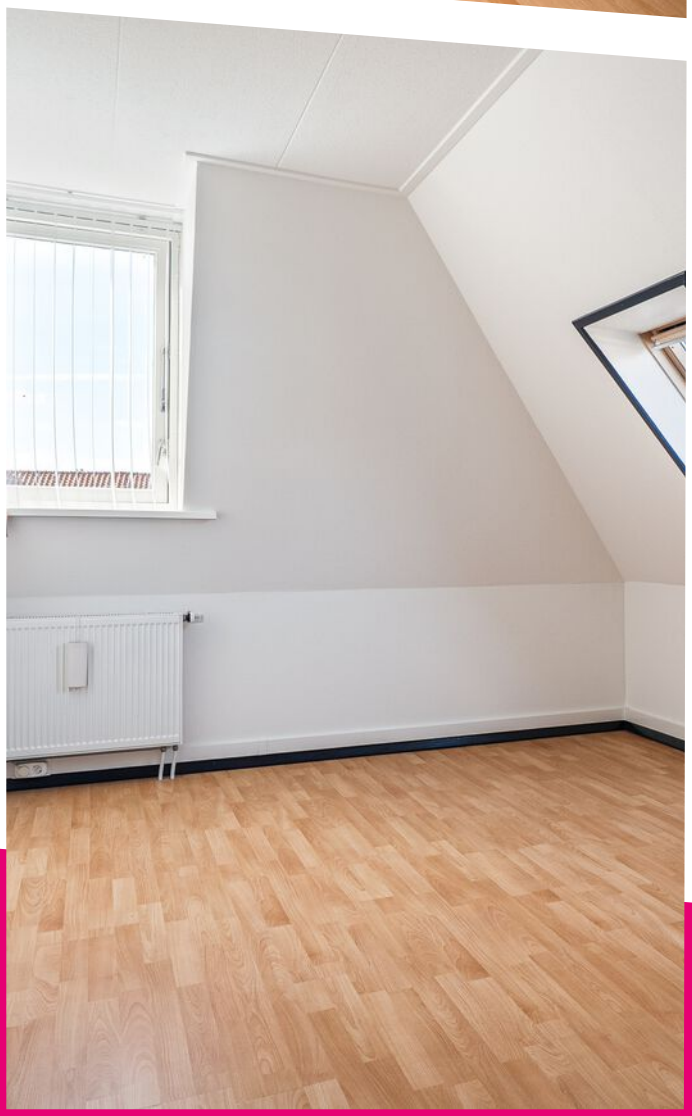




































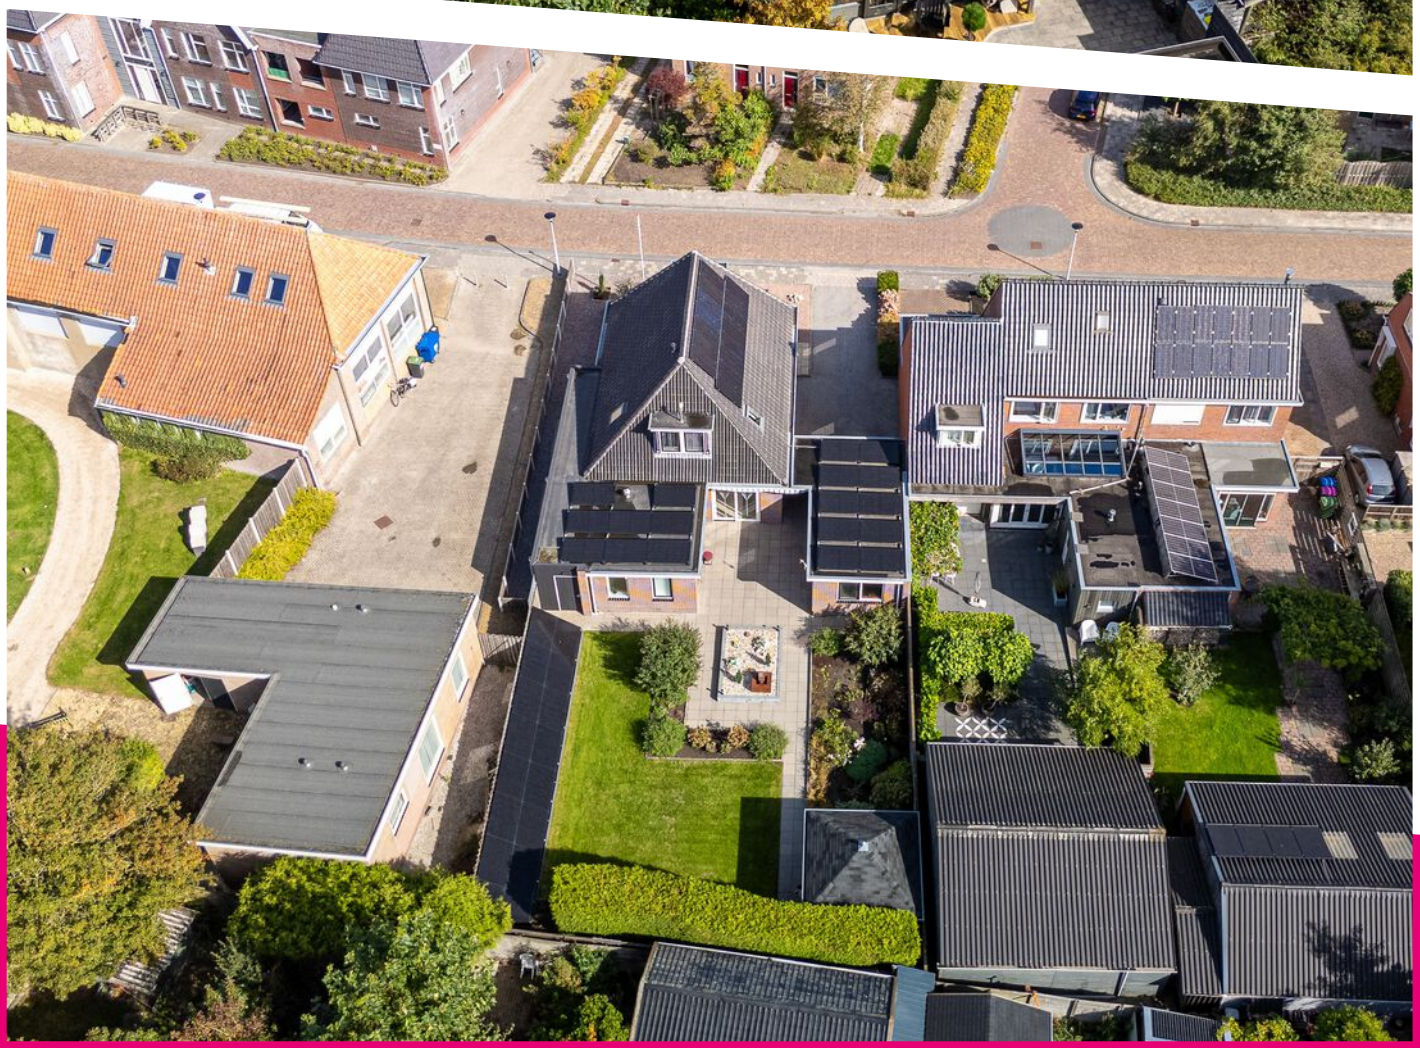

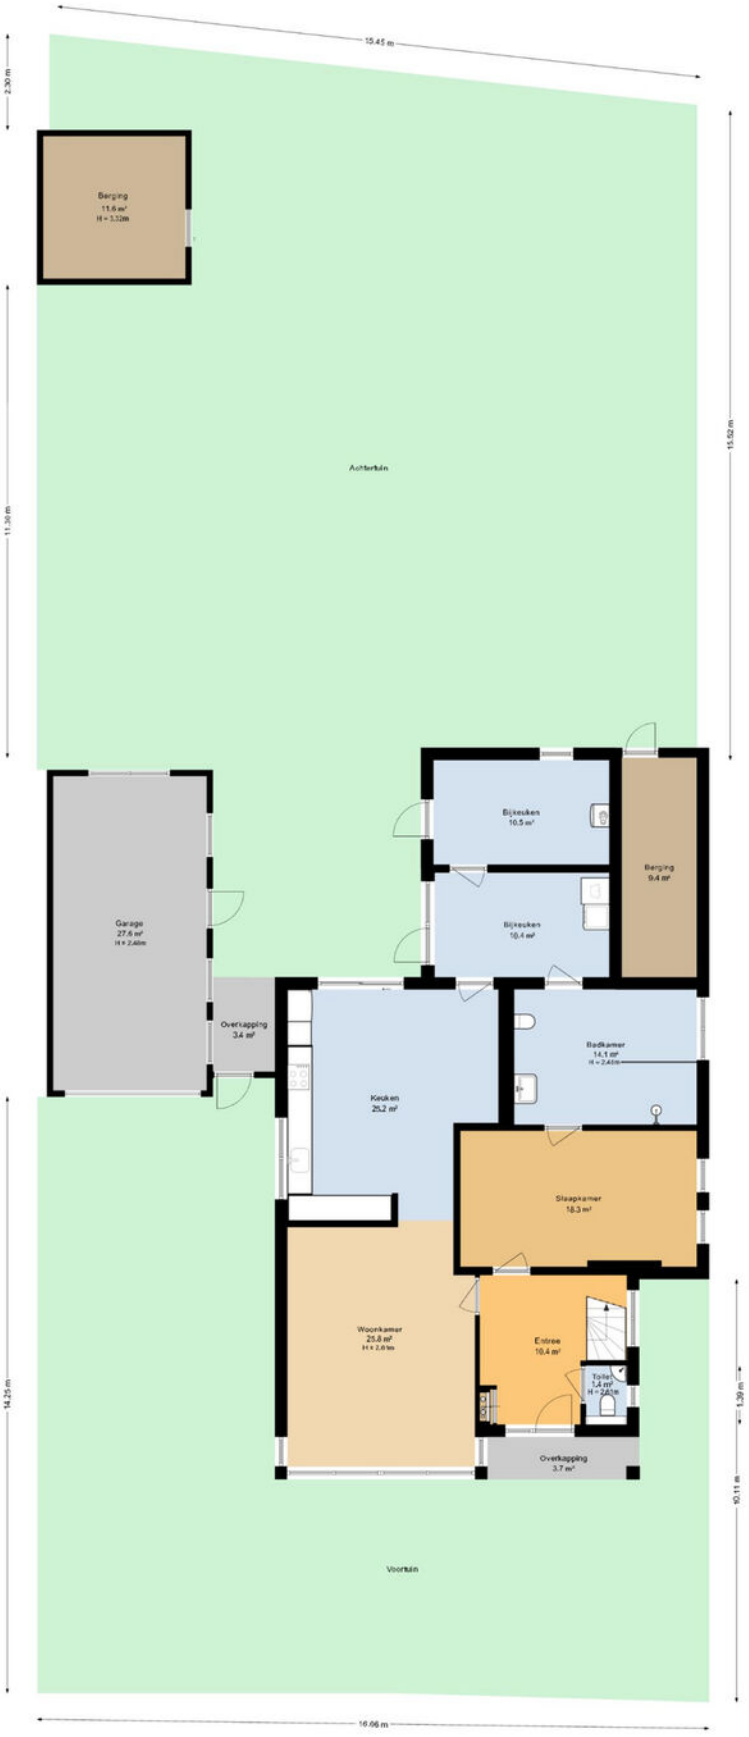

Deze plattegrond is opgesteld door DeeLing Vastgoed B.V.
Aan deze plattegronden kunnen geen rechten worden ontleend.

SITUATIETEKENING [2D]

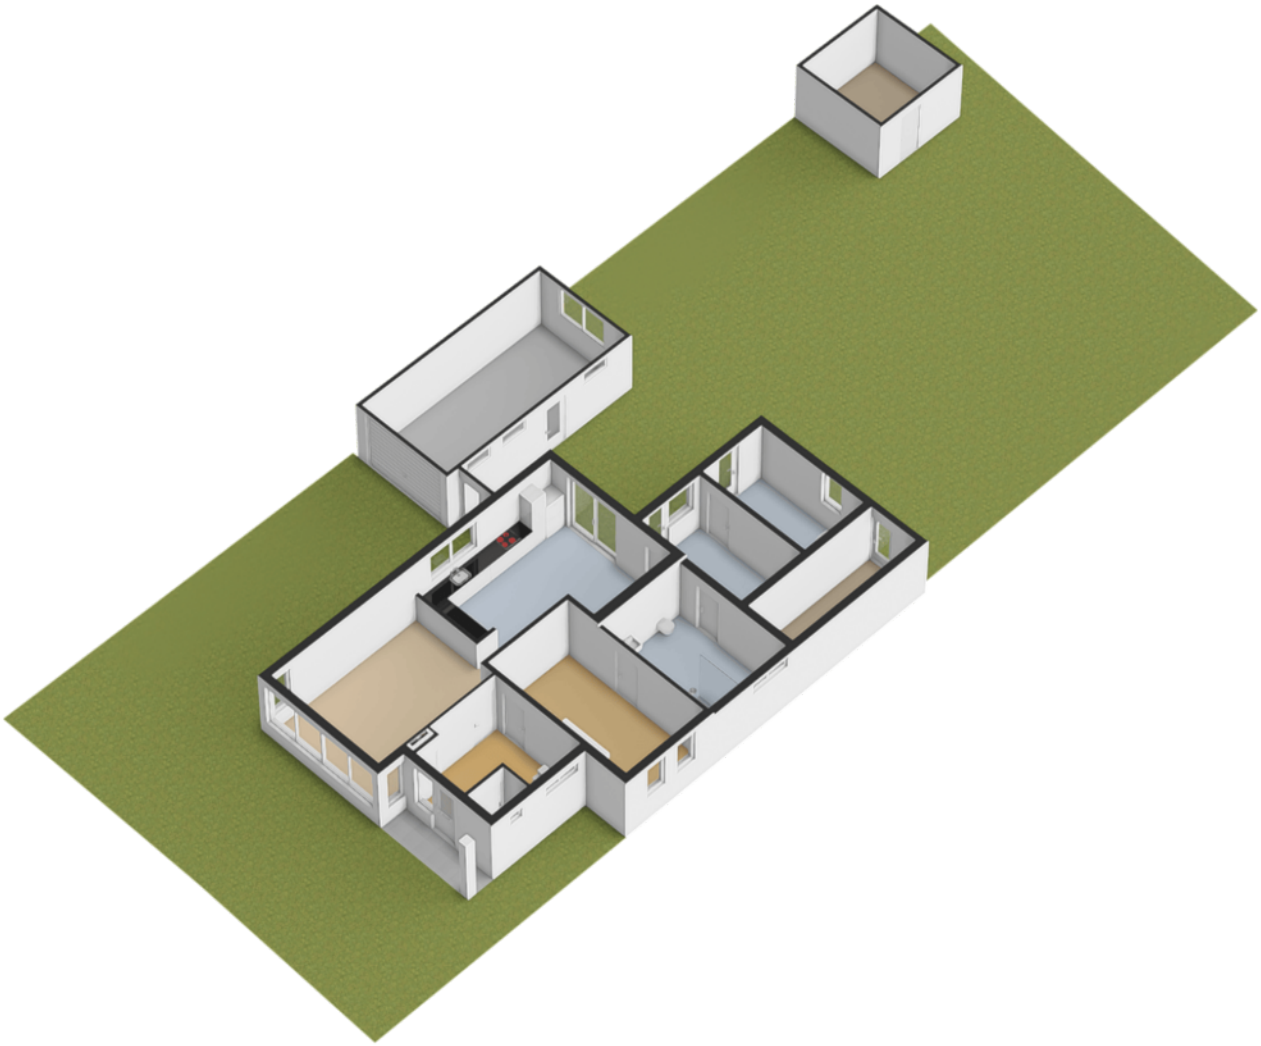

SITUATIETEKENING [3D]



Deze plattegrond is opgesteld door DeeLing Vastgoed B.V.
Aan deze plattegronden kunnen geen rechten worden ontleend.

PLATTEGROND BEGANE GROND [2D]




PLATTEGROND BEGANE GROND [3D]




Deze plattegrond is opgesteld door DeeLing Vastgoed B.V.
Aan deze plattegronden kunnen geen rechten worden ontleend.

PLATTEGROND VERDIEPING [2D]

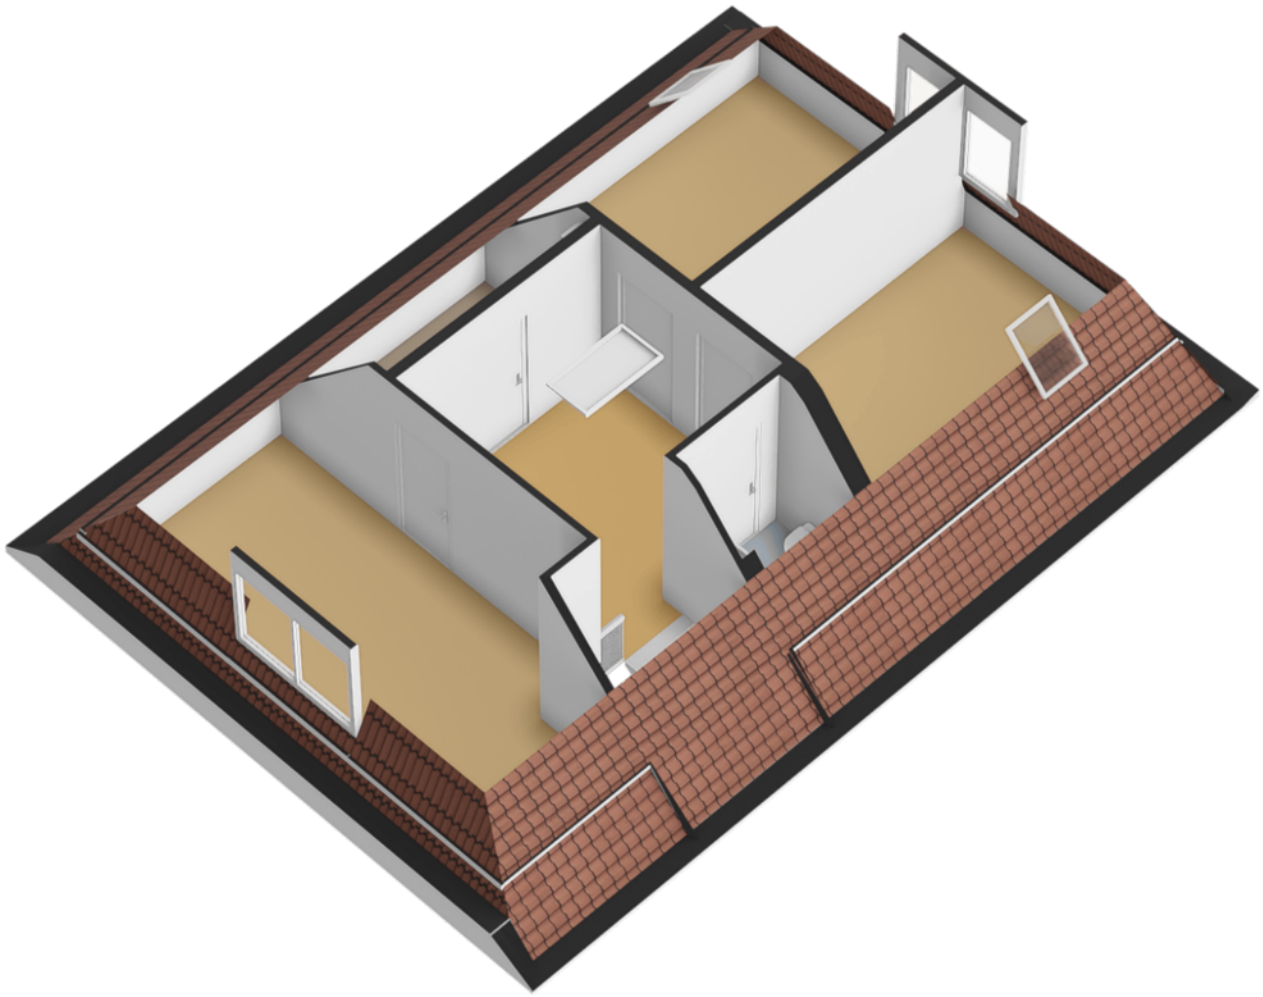


PLATTEGROND VERDIEPING [3D]

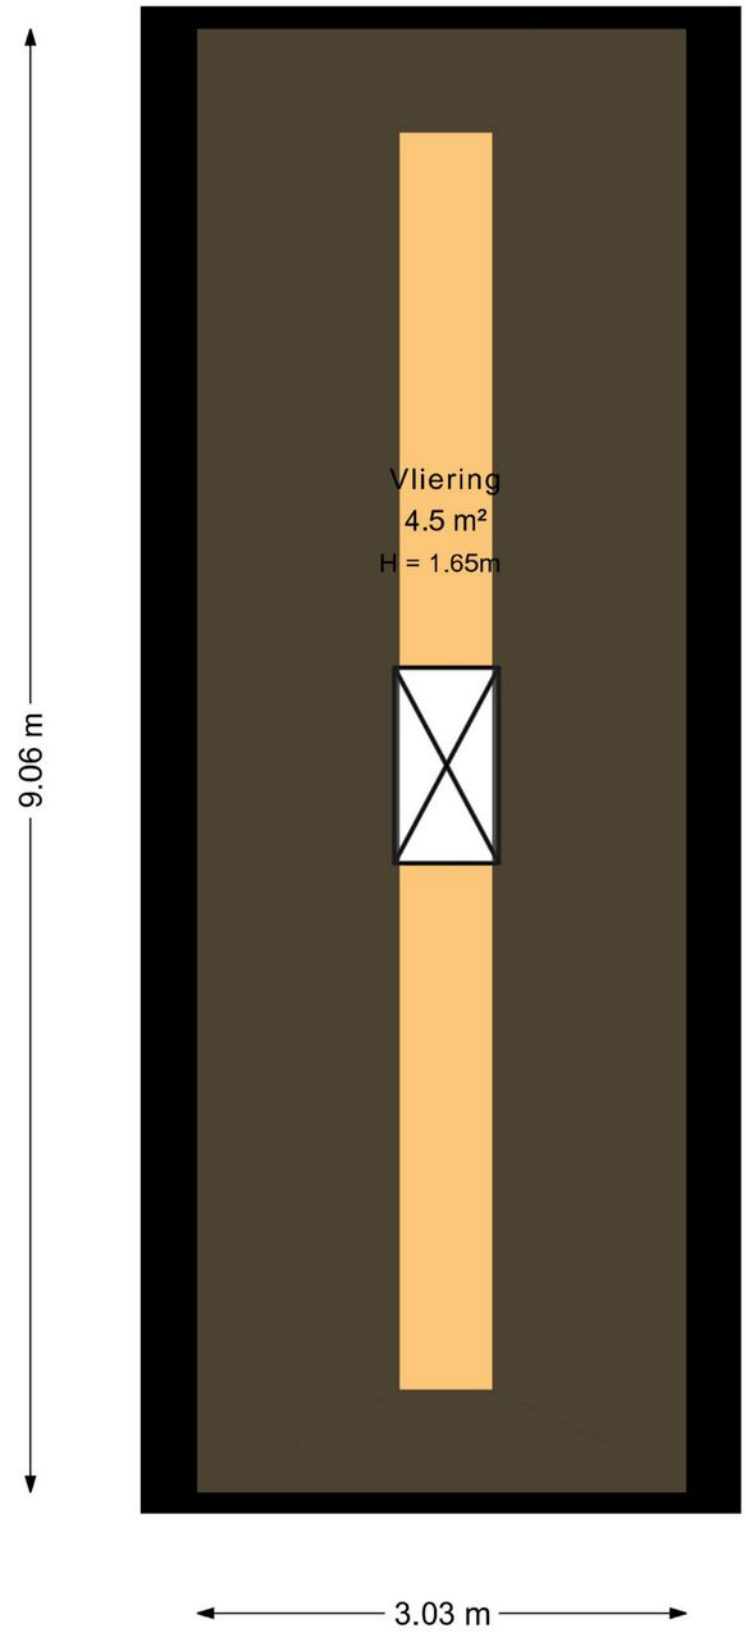


Deze plattegrond is opgesteld door DeeLing Vastgoed B.V.
Aan deze plattegronden kunnen geen rechten worden ontleend.


PLATTEGROND VLIERING

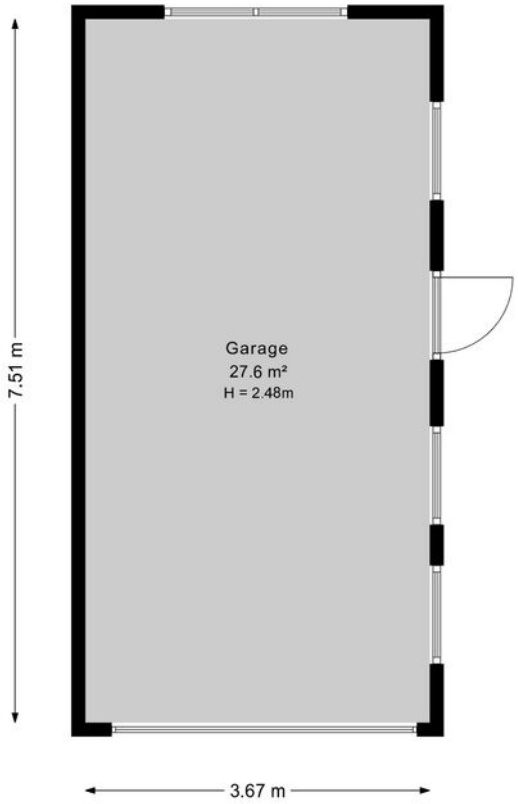


Deze plattegrond is opgesteld door DeeLing Vastgoed B.V.
Aan deze plattegronden kunnen geen rechten worden ontleend.

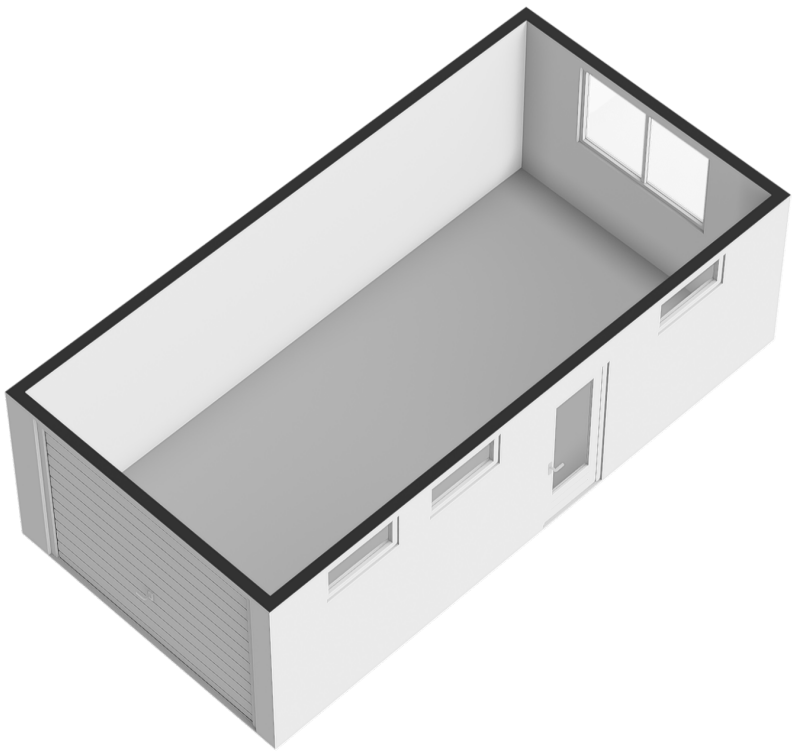

PLATTEGRONDEN GARAGE

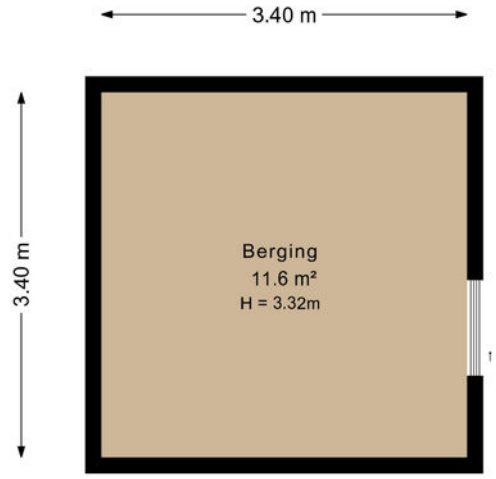


Deze plattegrond is opgesteld door DeeLing Vastgoed B.V.
Aan deze plattegronden kunnen geen rechten worden ontleend.

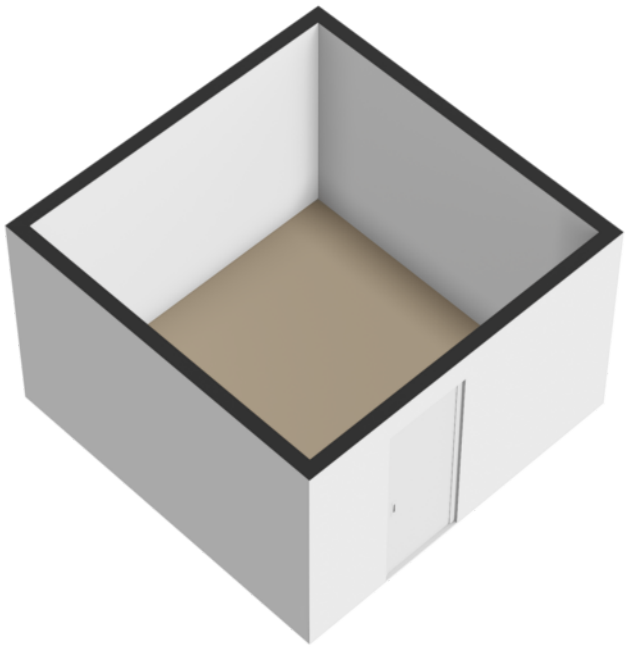

PLATTEGRONDEN BERGING

Kadastrale kaart

Uw referentie: Miedema

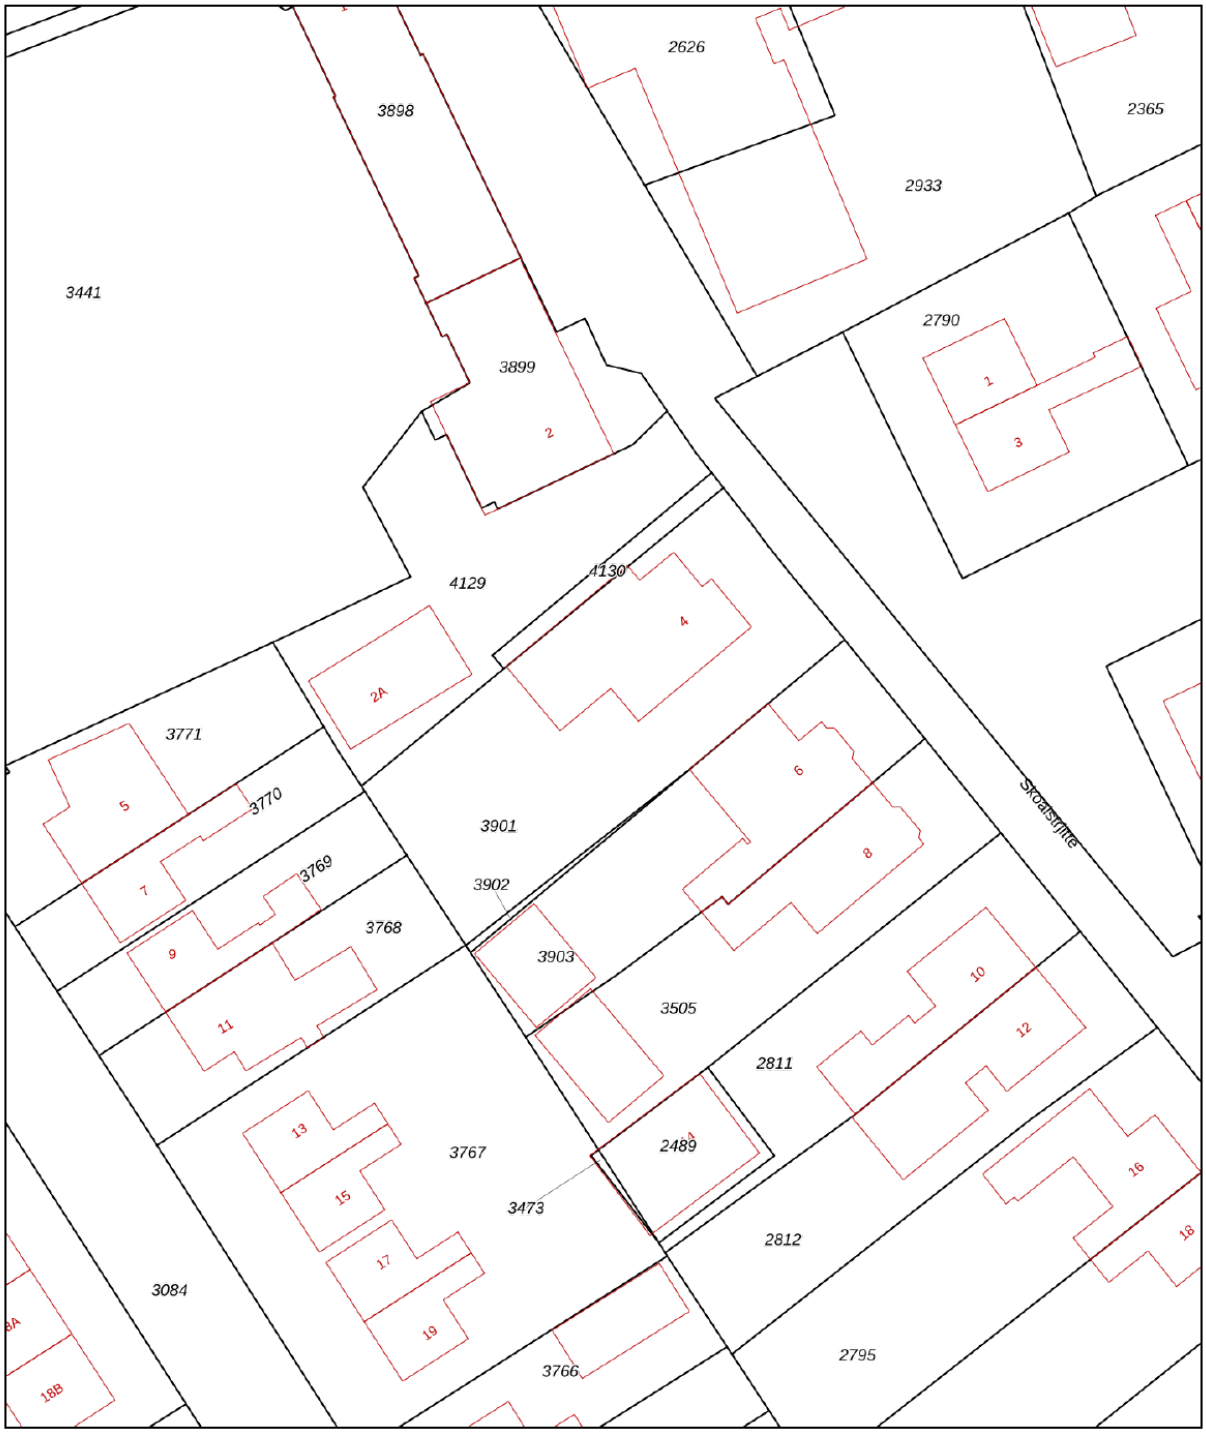

Deze kaart is noordgericht

12345 Perceelnummer

25 Huisnummer

Vastgestelde kadastrale grens

Voorlopige kadastrale grens

Administratieve kadastrale grens

Bebouwing

Voor een eensluidend uittreksel, geleverd op 23 juni 2026
De bewaarder van het kadaster en de openbare registers

Schaal 1: 500

Kadastrale gemeente	Minnertsga
Sectie	B
Perceel	3901

Aan dit uittreksel kunnen geen betrouwbare maten worden ontleend.
De Dienst voor het kadaster en de openbare registers behoudt zich de intellectuele eigendomsrechten voor, waaronder het auteursrecht en het databankenrecht.

kadaster

KADASTRALE KAART

MIEDEMA MAKELAARS
Van Harenstraat 10a
9076 BW Sint Annaparochie

0518 - 45 13 14
info@miedemamakelaars.nl
www.miedemamakelaars.nl



OVER ONS

We zijn actief als makelaar in Friesland met aankoop- en verkoopbegeleiding, maar ook met taxaties en waardepalingen. We kennen met name de regio Noordwest Friesland als geen ander en hierdoor beschikken we over een groot regionaal netwerk. Wij verbinden verkopers en kopers met elkaar. We weten wat er speelt in de regio en bij de aankoper en verkoper. Daarnaast zijn we altijd op de hoogte van de laatste nieuws binnen de woningmarkt. Verder zijn wij gecertificeerd als Vastgoed Nederland makelaar, de branche verenging.

"Ons kantoor staat in St. Annaparochie, hier werken we vol energie aan de aankoop, verkoop en taxaties van woningen. Maar de meeste klanten spreken we gewoon thuis aan de keukentafel of in de woonkamer. Dat is immers de plek waar het om gaat; de woning. Persoonlijk contact staat bij ons altijd voorop." - Gosse.

Vind de woning die bij u past in de regio Friesland met Miedema Makelaars

Persoonlijk contact, rechtstreeks contact met de makelaar, afspraak en bezichtiging ook ’s avonds en in het weekend mogelijk. Dat is waar Miedema Makelaars voor staat!

INFORMATIEF

[Schriftelijkheidsvereiste]
Wordt een woning gekocht door een natuurlijk persoon, die dit niet voor zijn beroep of bedrijf doet, dan moet de koop schriftelijk worden aangegaan. Tot 1 september 2003 was een mondelinge overeenkomst ook geldig. Het schriftelijkheidsvereiste geldt alleen voor aankoop van een woning voor eigen bewoning.

Voor alle andere aankopen van onroerende zaken blijven de huidige regels gelden, met dien verstande dat ook deze koopovereenkomst kan worden ingeschreven bij het Kadaster (zie hierna). Voor het opstellen van de koopovereenkomst kan een notaris of makelaar worden ingeschakeld. Dit is niet verplicht.

[Drie dagen bedenktijd]
Als de schriftelijke koopovereenkomst eenmaal is getekend, dan heeft de koper het recht om binnen drie dagen nadat de koopovereenkomst aan hem ter hand is gesteld, van de koop af te zien. De koper hoeft hiervoor geen redenen op te geven. De gedachte achter deze bedenktijd is dat de koper nog de gelegenheid heeft om deskundigen te raadplegen. De termijn van drie dagen is zodanig, dat daarin in ieder geval twee werkdagen moeten vallen. De verkoper heeft geen bedenktijd.

Naast deze bedenktermijn van drie dagen kunnen uiteraard nog steeds de gebruikelijke ontbindende voorwaarden worden opgenomen, bijvoorbeeld voor het verkrijgen van een hypothecaire geldlening of een woonvergunning. De bedenktijd van drie dagen kan niet worden uitgesloten.

[Bedenktijd en termijnenwet]
De bedenktijd is minimaal drie dagen en begint te lopen op de dag na de dag waarop de koper een kopie van de door beide partijen getekende koopakte heeft ontvangen. Op de bedenktijd is de Algemene Termijnenwet van toepassing, waarin staat dat ten minste twee van de drie dagen geen zaterdag, zondag of algemeen erkende feestdag mogen zijn. Als een bedenktijd eindigt op zo'n dag, wordt zij verlengd tot de eerstvolgende dag die geen zaterdag, zondag of algemeen erkende feestdag is. Zie hiervoor het volgende overzicht (hierin zijn algemeen erkende feestdagen niet meegenomen): Ondertekende koopakte door koper ontvangen.

[Inschrijving van de koopovereenkomst bij het Kadaster]
Een koopovereenkomst kan worden ingeschreven bij het Kadaster. Alleen een notaris kan voor deze inschrijving zorgen. Het voordeel van inschrijving bij het Kadaster is dat de koper door deze inschrijving wordt beschermd tegen calamiteiten aan de zijde van de verkoper zoals dubbele verkoop, faillissement, schuldsanering en dreigende beslagen.

Wordt het eigendom van de woning niet binnen zes maanden na het ondertekenen van de koopovereenkomst aan de koper geleverd,dan vervalt deze bescherming.

Bedenktijd	Eindigt op	Bedenktijd bedraagt
Maandag	Donderdag	3 kalenderdagen
Dinsdag	Vrijdag	3 kalenderdagen
Woensdag	Maandag	5 kalenderdagen
Donderdag	Dinsdag	4 kalenderdagen
Vrijdag	Dinsdag	4 kalenderdagen
Zaterdag	Dinsdag	3 kalenderdagen
Zondag	Woensdag	3 kalenderdagen



VEELGESTELDE VRAGEN

Wij geven u antwoord op o.a. deze vragen, alsmede over enkele andere zaken waar veel onduidelijkheden over zijn in het traject van uw interesse in een woning tot en met het bod dat u doet op een woning.

[1] Wanneer ben ik in onderhandeling?
U kunt niet afdwingen dat u in onderhandeling bent. U bent pas in onderhandeling als de verkoper reageert op uw bod. Dus: als de verkoper een tegenbod doet. Ook kan de verkopende makelaar uitdrukkelijk aangeven dat hij met u in onderhandeling is. U bent niet in onderhandeling als de verkopende makelaar aangeeft dat hij uw bod met de verkoper zal overleggen.

[2] Mag een makelaar doorgaan met bezichtigingen als er al over bod onderhandeld wordt?
Dat mag. Een onderhandeling hoeft nog niet tot een verkoop te leiden. De verkoper wil daarnaast wellicht graag weten of er meer belangstelling is. De eerste bieder hoeft nog niet de beste te zijn. Daarom gaan de bezichtigingen door. Vaak zal de verkopende makelaar aan belangstellenden vertellen dat hij, zoals dat heet, 'onder bod' is. Een belangstellende mag dan wel een bod uitbrengen, maar krijgt daar geen antwoord op tot de onderhandeling met de eerste geïnteresseerde beëindigd is. De makelaar zal geen mededelingen doen over de hoogte van biedingen. Dit zou het overbieden kunnen uitlokken.

[3] Kan verkoper de vraagprijs van een woning tijdens de onderhandeling verhogen?
Het antwoord is ja. Als de vraagprijs alleen een uitnodiging is tot het doen van een bod (zoals beschreven onder 'Word ik koper als ik de vraagprijs bied?'), dan kan de verkoper ook besluiten de vraagprijs te verlagen of te verhogen. Tijdens een onderhandeling doen partijen vaak over en weer biedingen. Als de verkopende partij een bod aanvaardt, is er sprake van een koop. Als de verkoper een tegenbod doet, kan de koper door dit te aanvaarden de koop tot stand brengen. Andersom kan dat ook.

Als de potentiële koper een tegenbod doet dat afwijkt van het bod dat de verkopende partij eerder heeft gedaan, dan vervalt het eerdere bod van de verkopende partij. Dus ook als de partijen 'naar elkaar toekomen' in het biedingproces kan de verkoper ineens besluiten om toch zijn tegenbod weer te verhogen en de koper om zijn bod weer te verlagen.

[4] Word ik koper als ik de vraagprijs bied?
Over deze vraag bestaan veel misverstanden. Het hoogste rechtscollege, de Hoge Raad, heeft in een arrest bepaald dat de vraagprijs van een woning een uitnodiging is tot het doen van een bod. Als u de vraagprijs uit een advertentie of woninggids biedt, dan doet u een bod. De verkoper kan dan nog beslissen of hij uw bod wel of niet aanvaardt of dat hij zijn makelaar een tegenbod laat doen.

[5] Mag een makelaar tijdens de onderhandeling het systeem van verkoop wijzigen?
Dat mag. Een van de partijen mag de onderhandeling beëindigen. Soms zijn er zoveel belangstellenden die de vraagprijs bieden of benaderen, dat het moeilijk is te bepalen wie de beste koper is. In dat geval kan de verkopende makelaar - natuurlijk in overleg met de verkoper – besluiten de lopende onderhandeling af te breken en de biedprocedure te wijzigen. Uiteraard dient hij eerst de eventuele gedane toezeggingen na te komen (zie ook vraag 7 en 8). De makelaar kiest vervolgens bijvoorbeeld voor een inschrijvingsprocedure. Alle bieders hebben dan een gelijke kans om een hoogste bod uit te brengen.

[6] Wat is een optie?
Een optie in juridische zin geeft een partij de keuze om door een eenzijdige verklaring een koopovereenkomst met een andere partij te sluiten. Partijen zijn het dan al wel eens over de voorwaarden van de koop, maar de koper krijgt bijv. nog een week bedenktijd. Bij de aankoop van een nieuwbouwwoning is zo'n optie nog wel gebruikelijk. Bij het aankopen van een al bestaande woning wordt vaak ten onrechte het begrip 'optie' gebruikt. Dan heeft het de betekenis van bepaalde toezeggingen die een verkopend makelaar kan doen
aan een belangstellende koper tijdens het onderhandelingsproces.

VEELGESTELDE VRAGEN



Zo'n toezegging kan bijv. inhouden dat een belangstellende koper een paar dagen de tijd krijgt om na te denken over een bod. De makelaar zal in de tussentijd proberen niet met een andere partij in onderhandeling te gaan. De belangstellende koper kan deze tijd gebruiken om een beter inzicht te krijgen in zijn financiering of in de gebruiksmogelijkheden van de woning. Een optie kunt u niet eisen; de verkoper en verkopende makelaar beslissen zelf of er in een onderhandelingsproces bepaalde toezeggingen worden gedaan.

[7] Als ik de eerste ben die belt voor een bezichtiging, als ik de eerste ben die de woning bezichtigt of als ik de eerste ben die een bod uitbrengt, moet de makelaar in deze gevallen ook het eerste met mij in onderhandeling gaan?
Op deze vraag is het antwoord nee. De verkopende makelaar bepaalt samen met de verkoper de verkoopprocedure.

De verkopende makelaar heeft wel de verplichting u daarover te informeren. Het is verstandig als u serieus belangstelling heeft de makelaar te vragen wat uw positie is. Dat kan veel teleurstelling voorkomen. Doet de makelaar u een toezegging, dan dient hij deze na te komen.

[8] Zit de makelaarscourtage in de kosten koper'?
Nee. Voor rekening van de koper komen de kosten die de overheid 'hangt' aan de overdracht van een woning. Dat is overdrachtsbelasting (2%) en de kosten van de notaris voor het opmaken van de leveringsakte en het inschrijven daarvan in de registers. Als de verkoper een makelaar inschakelt om zijn woning te verkopen, dan moet hij ook zelf met de makelaar afrekenen voor deze dienst (makelaarscourtage). De makelaar dient bij de verkoop vooral het belang van de verkoper, dus niet dat van de koper.

TER AFSLUITING

Geachte belangstellende,
Namens de verkoper is getracht u in deze brochure een zo goed mogelijke indruk te geven van het pand. Mocht u nog vragen hebben of wenst u een bezichtiging, dan zijn wij u vanzelfsprekend graag van dienst. De omschrijving van deze woning, foto's, vaste lasten en, indien voorhanden, plattegronden zijn slechts een indicatieve weergave. De gegevens, bedragen etc. kunnen zijn verkregen door mondelinge overdracht.

De koper heeft zijn eigen onderzoeksplicht naar alle zaken die voor hem of haar van belang zijn. Hoewel zorgvuldigheid is betracht, wordt voor de inhoud van deze verkoopbrochure door de eigenaar noch door de verkopend makelaar enige aansprakelijkheid aanvaard voor onjuistheden van vermelde gegevens.

Uitdrukkelijk wordt ook door de verkoper gesteld dat de transactie niet eerder tot stand kan komen nadat niet alleen over de hoofdzaken, prijs e.d., maar ook over de details, zoals roerende zaken, datum oplevering etc., overeenstemming is bereikt tussen beide partijen.

Na een tot stand gekomen overeenkomst zal door de notaris een koopakte worden opgesteld. Behoudens nadere afspraken gelden de standaardregels. Voorbehouden (zoals voor het verkrijgen van een hypotheek, Nationale Hypotheek Garantie) kunnen alleen worden opgenomen, indien deze uitdrukkelijk bij de bieding zijn vermeld.

Op alle werkzaamheden van de Miedema Makelaars makelaar zijn de algemene voorwaarden, van de branchevereniging Vastgoed Nederland van toepassing. In deze voorwaarden is onder meer de aansprakelijkheid van de Miedema Makelaars makelaar beperkt tot het bedrag waarop de aansprakelijkheidsverzekering in voorkomend geval recht geeft.


Het kopen van een huis is een ingrijpend en ingewikkeld proces.

Miedema Makelaars maakt het u eenvoudig door een totaalpakket aan producten en diensten te leveren, daarbij uitgaande van uw persoonlijke wensen.

Dankzij volledige begeleiding, uitstekende service en scherpe tarieven weten steeds meer mensen Miedema Makelaars te waarderen. Bij Miedema Makelaars spreekt de taal van de klant. Of het nu om de verkoop of aankoop van een woning gaat, Miedema Makelaars heeft oog voor detail, gedegen maatwerk, intensieve aandacht en een persoonlijke benadering.

MIEDEMA
MAKELAARS

VIND DE WONING DIE BIJ U PAST IN DE REGIO FRIESLAND MET MIEDEMA MAKELAARS

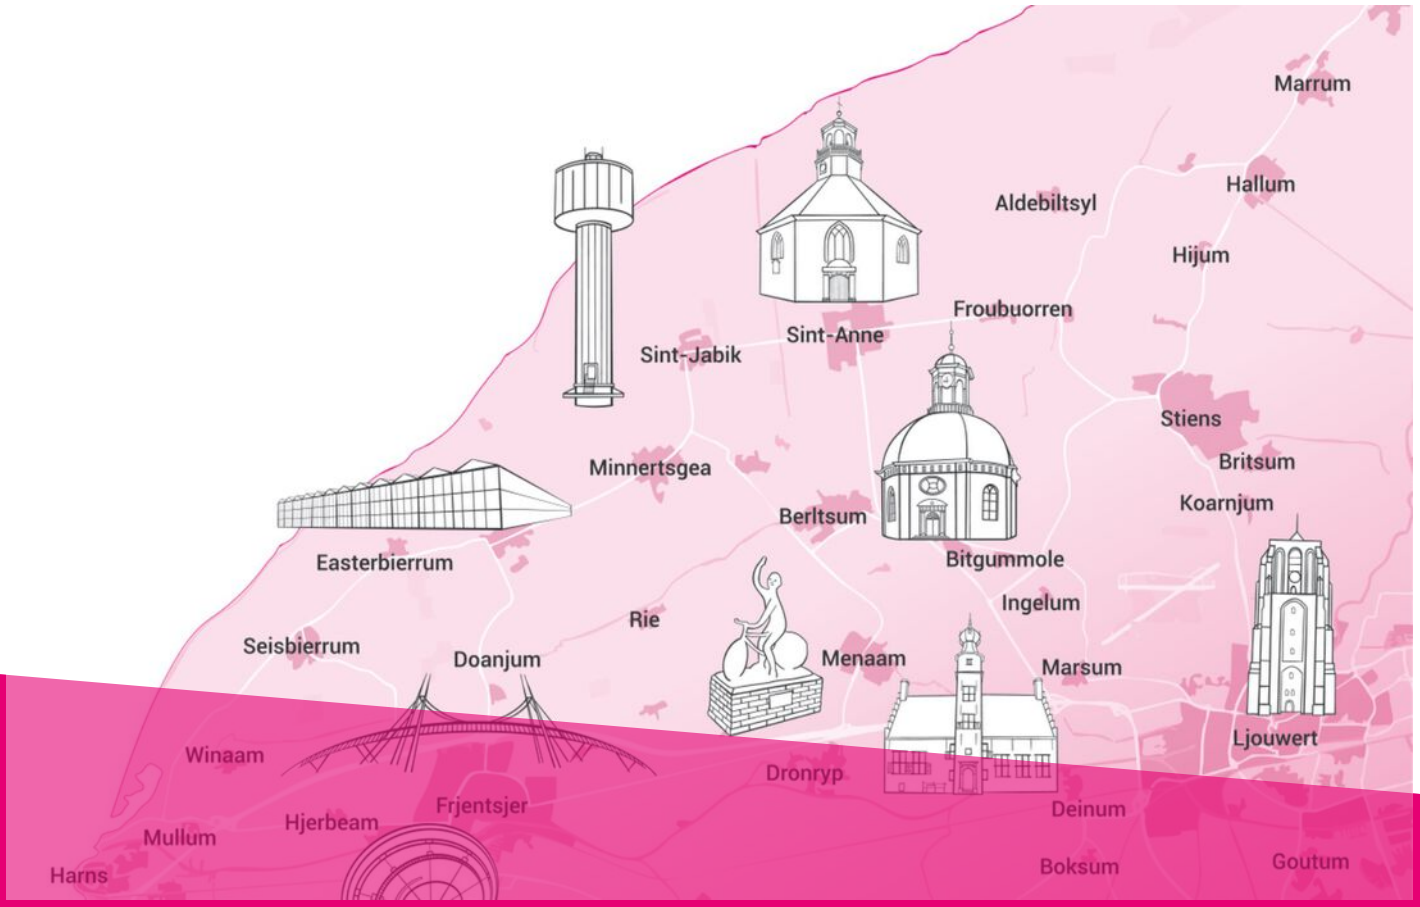

MIEDEMA MAKELAARS
Van Harenstraat 10a
9076 BW Sint Annaparochie

0518 - 45 13 14
info@miedemamakelaars.nl
www.miedemamakelaars.nl

funda
Vastgoed Ned.