ONTDEK

Fonteinkruidlaan 7 in ENSCHEDE









THOMA POST makelaars

Groots wonen, lang tafelen en buitenleven

De straat heeft een rustige en groene opzet

Vraagprijs
€ 425.000,-




Entree



Hallo!

Wij zijn Thoma Post Makelaars en vertellen je graag meer over ons, maar uiteraard ook over deze woning. Daarover vind je meer in deze brochure.

Een huis bekijken draait om gevoel. Zie je jezelf hier binnenkomen, je spullen neerzetten, er je plek van maken? Tegelijk wil je ook weten waar je aan toe bent. Wat zijn de sterke punten, hoe zit het met de omgeving, en wat is slim om te doen als je enthousiast bent. Daar helpen we je bij. Met een frisse blik, kennis van de regio en gewoon duidelijk advies waar je iets aan hebt.

We werken vanuit Twente, de Achterhoek, de Stedendriehoek en Amsterdam. Een groot werkgebied, maar in het contact met jou persoonlijk en dichtbij.

Jouw makelaar

Marco Lammers
Directeur / Register Makelaar Taxateur / NVM-lid
Tel. 0534 - 34 00 38
Mobiel: 06 - 11 39 83 73
marcolammers@thomapost.nl





Inhoudsopgave



05 Specificaties

06 Begane grond

09 Eerste verdieping

12 Buitenruimte

14 Plattegrond

19 Kadastrale kaart

20 Lijst van zaken

23 Wonen in Enschede

24 Financiële mogelijkheden

27 Onze voordelen



Specificaties

VRAAGPRIJS € 435.000 K.K.

GEBRUIKSOPPERVLAKTE
110 m²

BOUWJAAR
2000

PERCEELOPPERVLAKTE
264 m²

INHOUD
443 m³

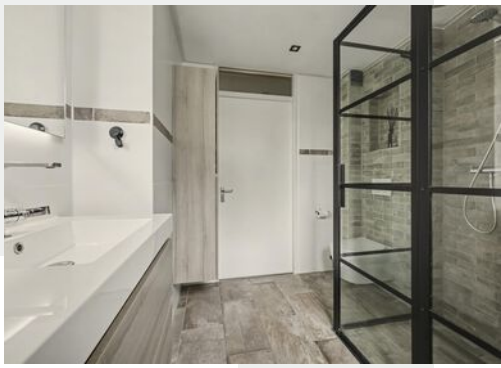

SOORT WOONHUIS	Eengezinswoning
TYPE WONING	Tussenwoning
WOONLAGEN	3
KAMERS	4
ENERGIELABEL	A
ISOLATIE	Dakisolatie, muurisolatie, vloerisolatie, dubbel glas
VERWARMING	C.v.-ketel
WARM WATER	C.v.-ketel
BERGING	Vrijstaand hout
PARKEREN	Openbaar parkeren

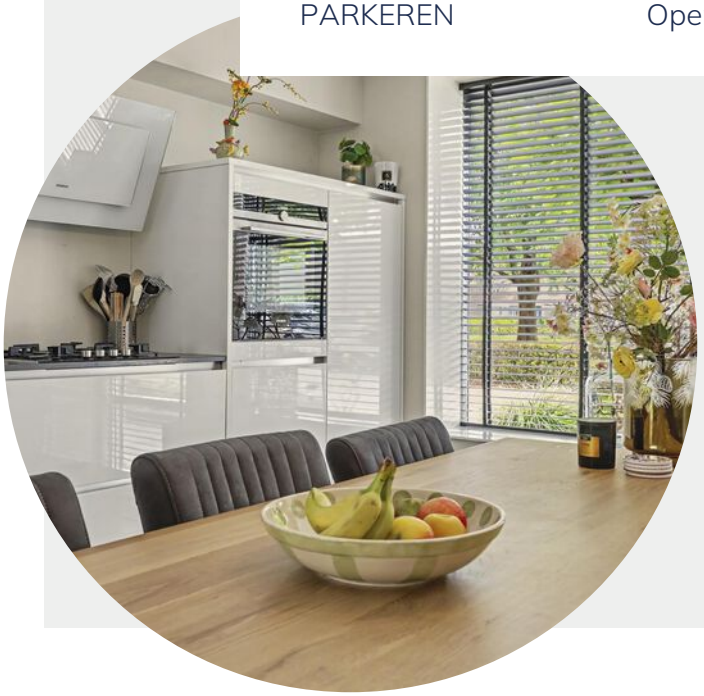

BIJZONDERHEDEN VAN DE WONING

- Drie slaapkamers aanwezig
- Heerlijke ruime en instapklare woning
- Royale achtertuin met overkapping en vrijstaande houten berging
- Openbaar parkeren

Kijk eens op de begane grond

Vanuit de hal loop je door naar het woongedeelte, dat door zijn langgerekte opzet heel natuurlijk in verschillende zones uiteenvalt. De woonkamer ligt aan de tuinzijde en voelt royaal doordat de zitruimte over vrijwel de volledige breedte van het huis loopt. Een brede glaspartij zorgt voor veel daglicht en zicht op de achtertuin. Via de deur stap je direct onder de overkapping.







Aan de voorzijde ligt de keuken met daarnaast genoeg plaats voor een grote eettafel.



Kijk eens op de eerste verdieping

De overloop geeft toegang tot drie slaapkamers en de badkamer. De hoofdslaapkamer heeft een rustige, ruime uitstraling en beschikt over airconditioning en een inloopkast.

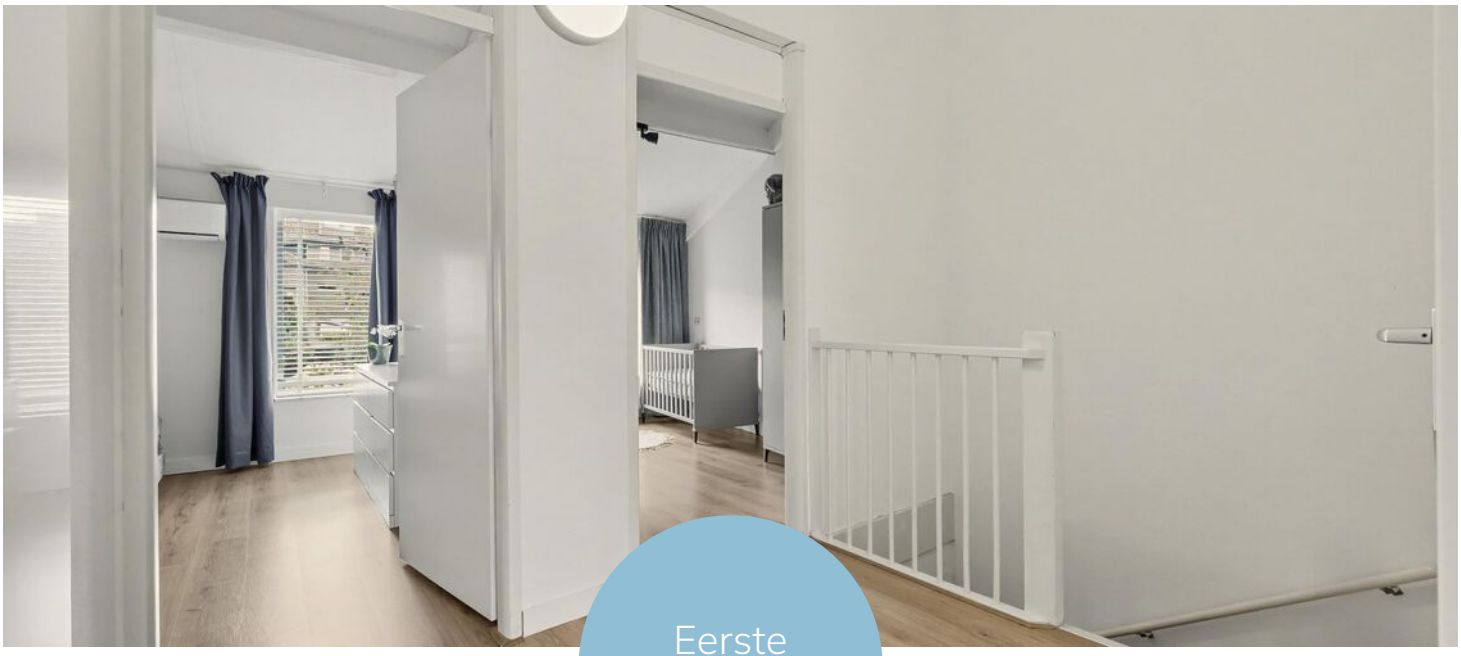

Eerste slaapkamer



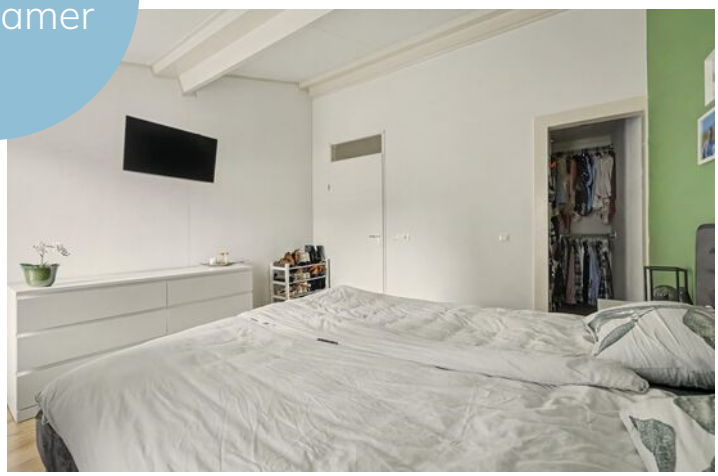





Tweede en derde slaapkamer

Ook de badkamer is duidelijk met aandacht vernieuwd. In de badkamer is een inloopdouche, dubbele wastafel, toilet en een zwarte designradiator aanwezig.

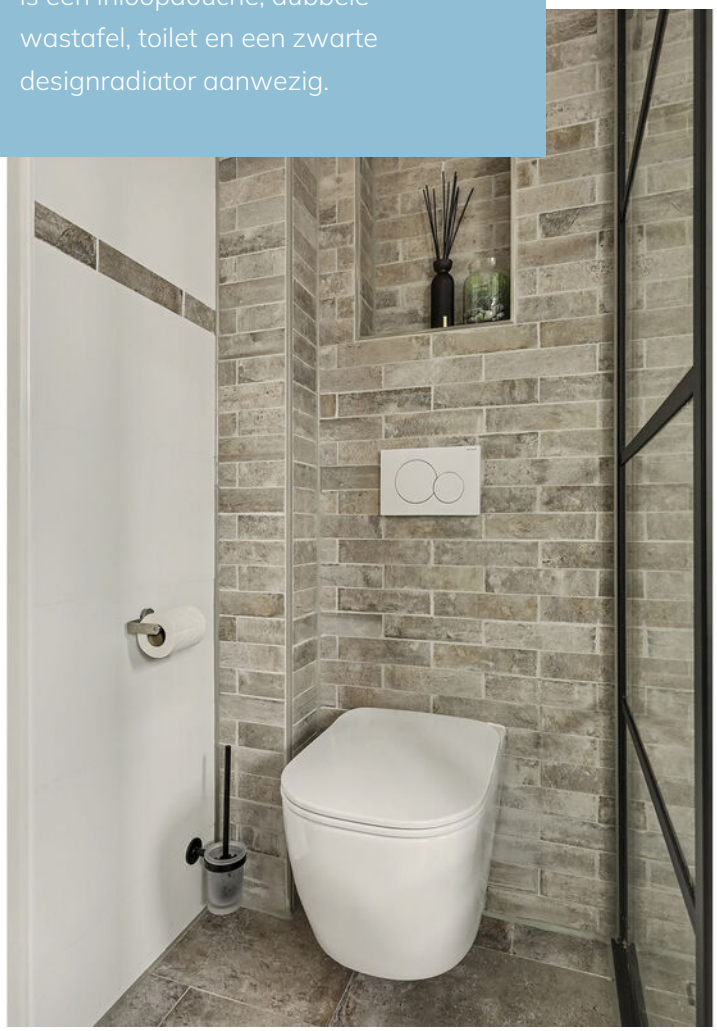

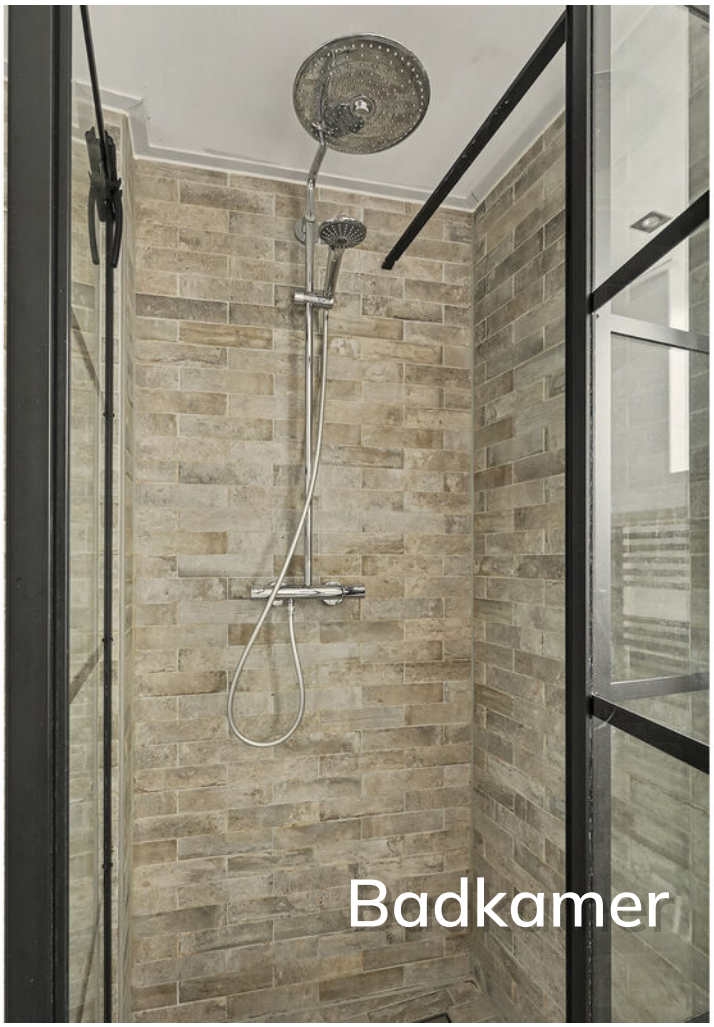

Badkamer

Buitenruimte

Direct achter de woonkamer ligt een royale overkapping waar zonder passen en meten een flinke eettafel kan staan. Een lichtstraat in het dak brengt extra daglicht binnen en de houten wandafwerking geeft het terras een beschutte, warme sfeer. Ook op minder perfecte zomerdagen kun je hier dus prima buiten zitten.





Daarachter strekt de tuin zich opvallend ver uit. Achterin staat een vrijstaande houten berging en de tuin beschikt over een achterom. De achtertuin ligt op het noordwesten.



Plattegrond



Begane Grond

Plattegrond



1e Verdieping

Plattegrond

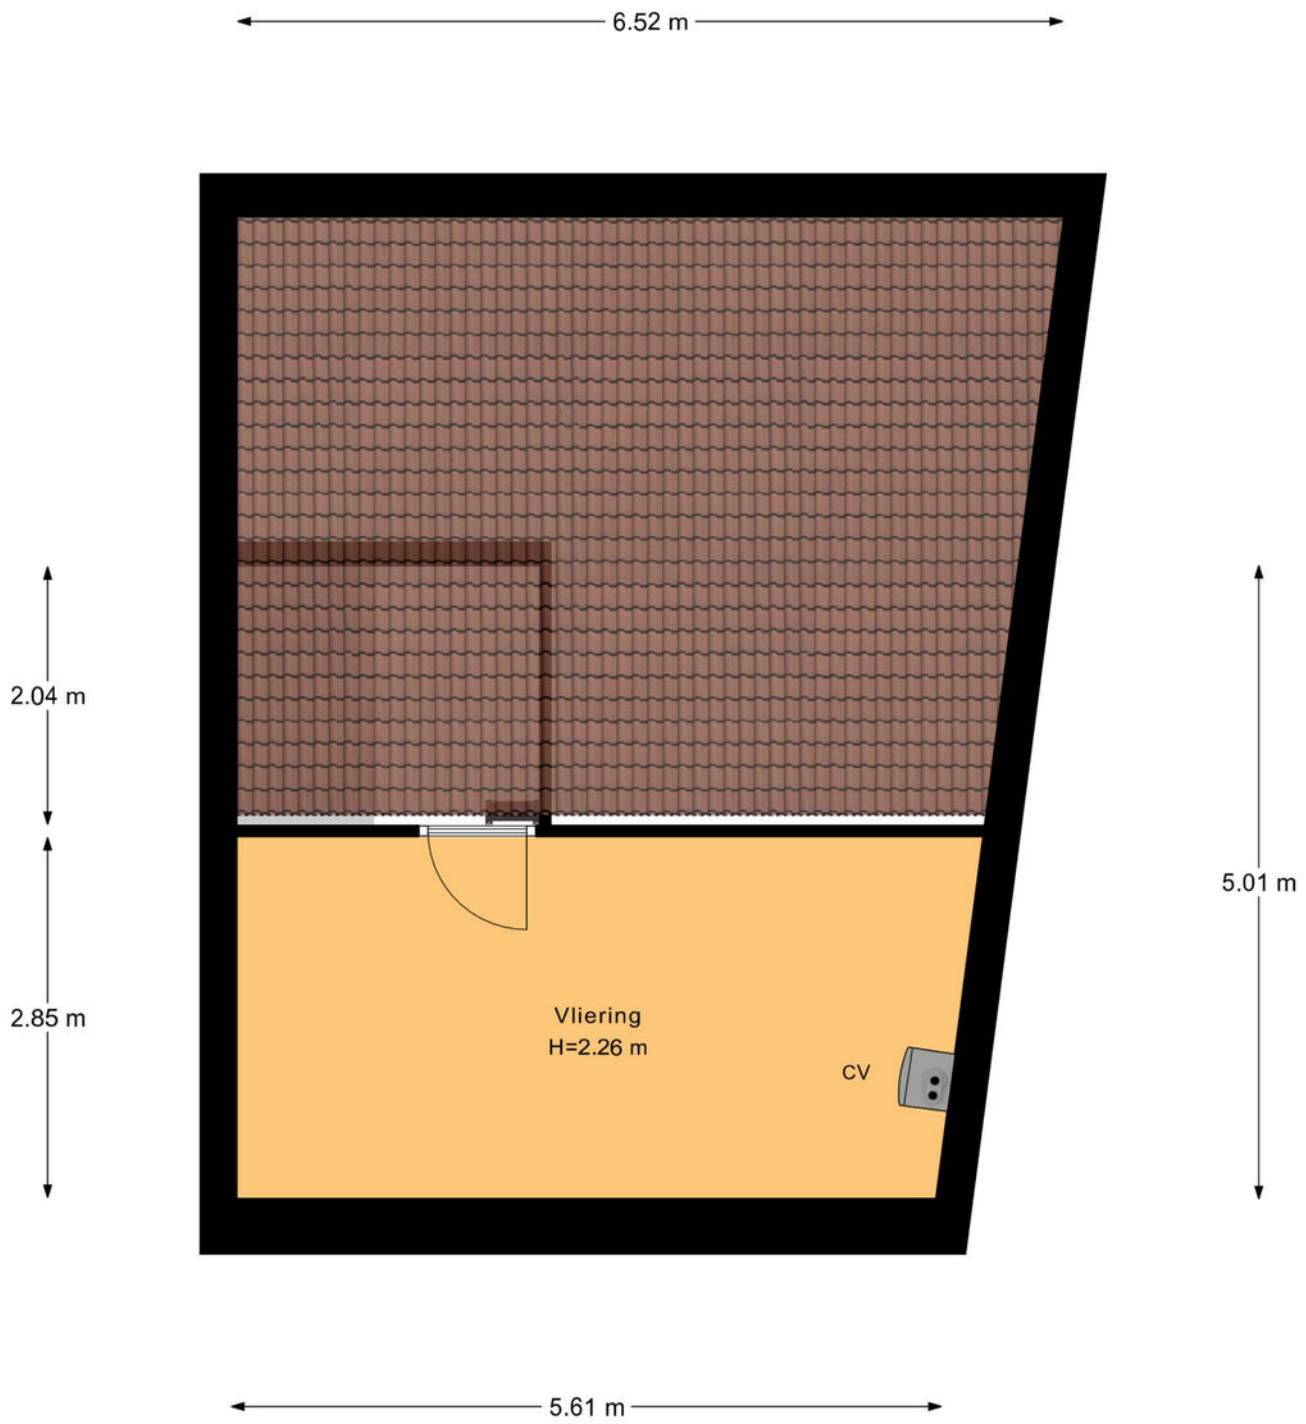

2e Verdieping

Plattegrond

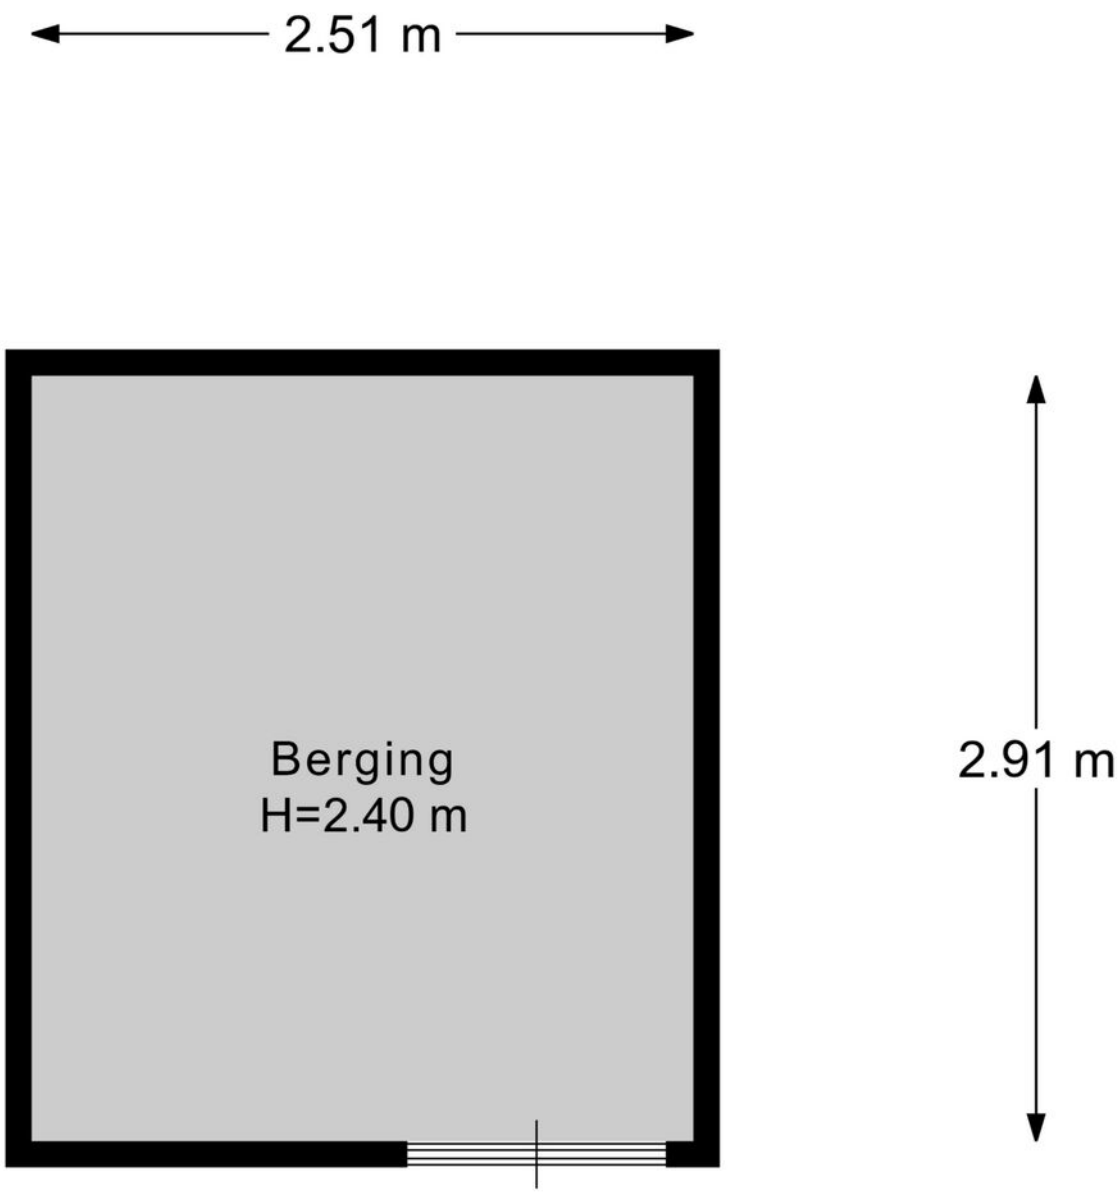

Berging

Plattegrond

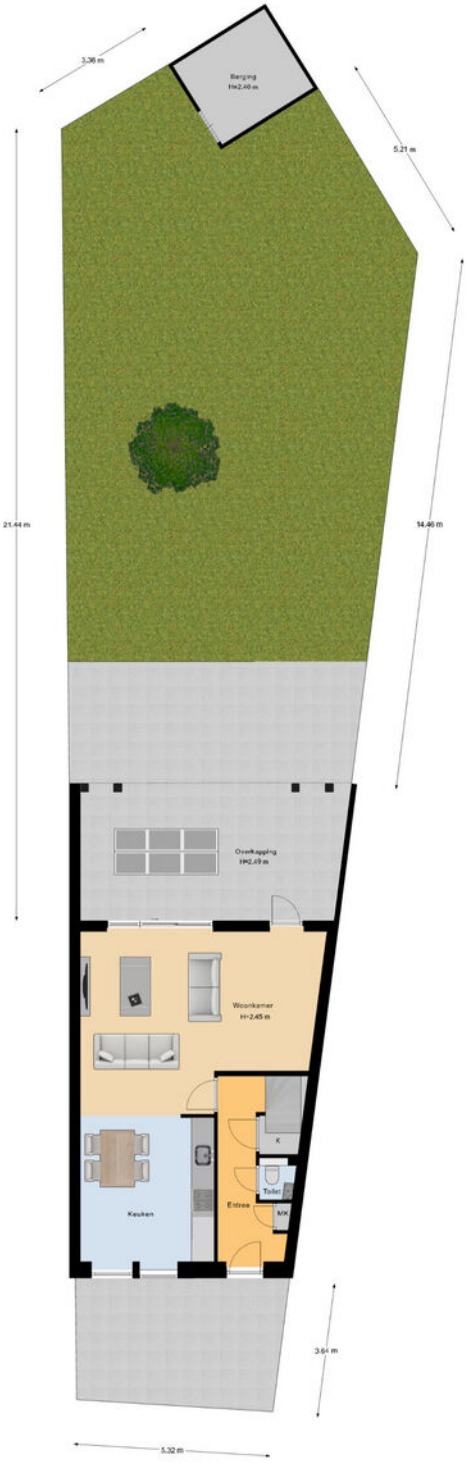

Begane Grond Tuin

Kadastrale kaart

Kadastrale kaart

Uw referentie: ---

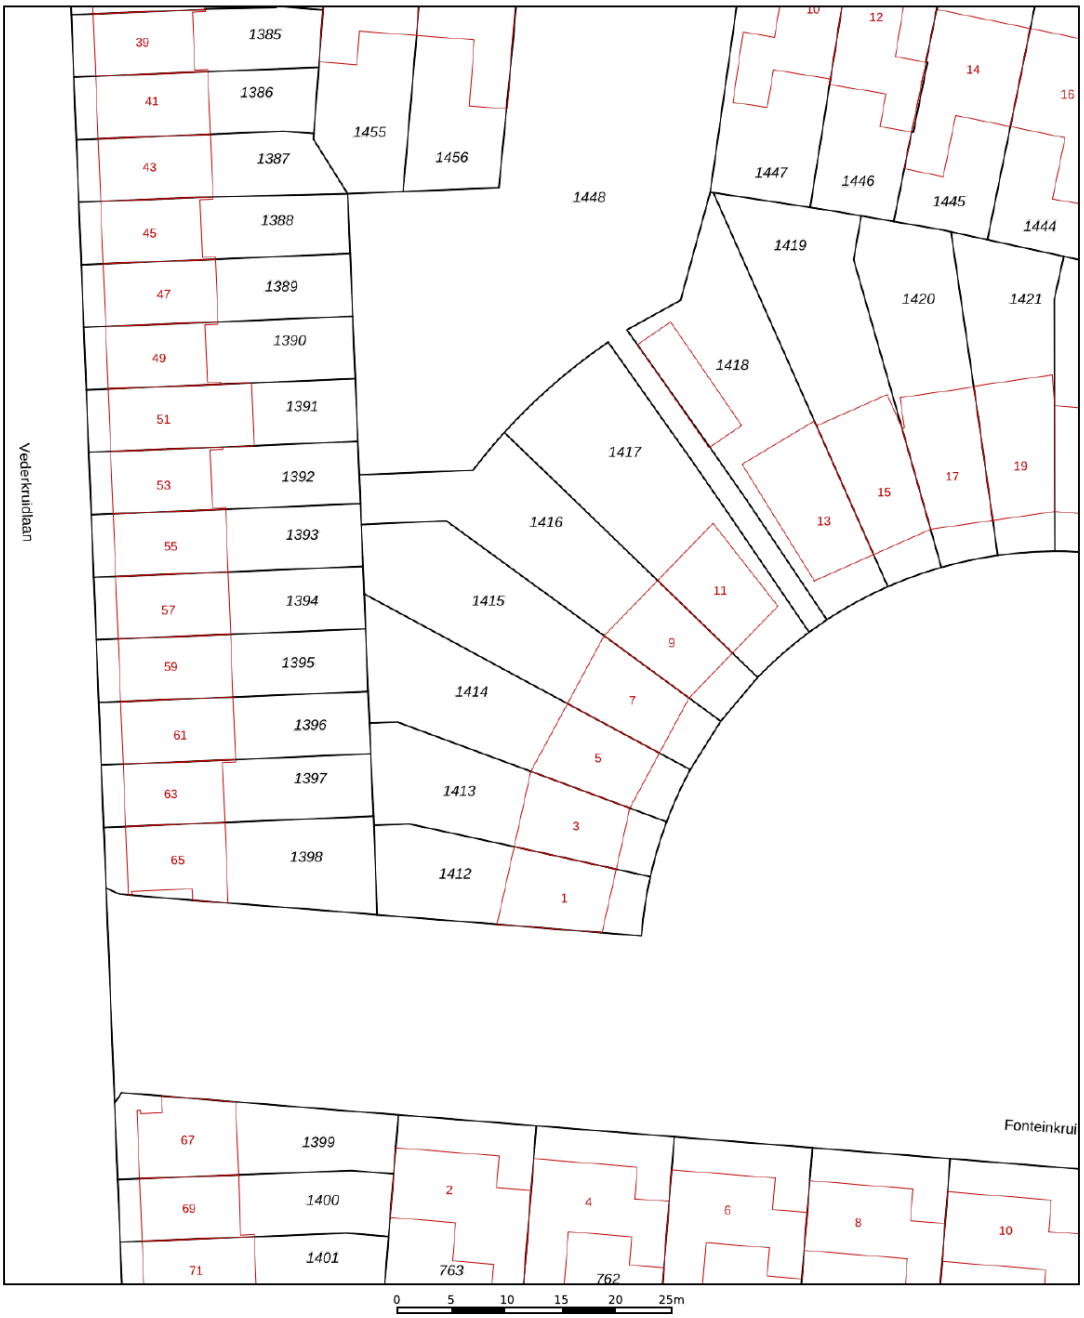

Deze kaart is noordgericht

12345 Perceelnummer

25 Huisnummer

Vastgestelde kadastrale grens

Voorlopige kadastrale grens

Administratieve kadastrale grens

Bebouwing

Voor een eensluidend uittreksel, geleverd op 29 juli 2026
De bewaarder van het kadaster en de openbare registers

Schaal 1: 500

Kadastrale gemeente	Lonneker
Sectie	AA
Perceel	1415

Aan dit uittreksel kunnen geen betrouwbare maten worden ontleend.
De Dienst voor het kadaster en de openbare registers behoudt zich de intellectuele eigendomsrechten voor, waaronder het auteursrecht en het databankenrecht.

kadaster

Lijst van zaken

	Blijft achter	Gaat mee	Ter overname
Woning - Interieur			
Designradiator(en)	●		
Radiatorafwerking	●		
Verlichting, te weten			
- inbouwspots/dimmers	●		
- opbouwspots/armaturen/lampen/dimmers	●		
- losse (hang)lampen		●	
(Losse)kasten, legplanken, te weten			
- Inbouwkasten Inloopkast	●		
- K	●		
Raamdecoratie/zonwering binnen, te weten			
- gordijnrails	●		
- gordijnen	●		
- overgordijnen	●		
- vitrages	●		
- rolgordijnen	●		
- lamellen	●		
- jaloezieën	●		
- (losse) horren/rolhorren	●		
Vloerdecoratie, te weten			
- laminaat	●		
- plavuizen	●		
Woning - Keuken			
Keukenblok (met bovenkasten)	●		
Keuken (inbouw)apparatuur, te weten			

Lijst van zaken

	Blijft achter	Gaat mee	Ter overname
- kookplaat	●		
- (gas)fornuis	●		
- afzuigkap	●		
- combi-oven/combimagnetron	●		
- koelkast	●		
- vriezer	●		
- vaatwasser	●		
Woning - Sanitair/sauna			
Toilet met de volgende toebehoren			
- toilet	●		
- toiletrolhouder	●		
- toiletborstel(houder)	●		
- fontein	●		
Badkamer met de volgende toebehoren			
- douche (cabine/scherm)	●		
- wastafel	●		
- wastafelmeubel	●		
- toiletkast	●		
- toilet	●		
- toiletrolhouder	●		
- toiletborstel(houder)	●		
Woning - Exterieur/installaties/veiligheid/ energiebesparing			
(Voordeur)bel	●		
(Veiligheids)sloten en overige inbraakpreventie	●		
Rookmelders	●		

Lijst van zaken

	Blijft achter	Gaat mee	Ter overname
(Klok)thermostaat	●		
Airconditioning	●		
Screens	●		
Telefoonaansluiting/internetaansluiting	●		
Warmwatervoorziening, te weten			
- CV-installatie	●		
Tuin - Inrichting			
Tuinaanleg/bestrating	●		
Beplanting	●		
Tuin - Verlichting/installaties			
Buitenverlichting	●		
Tijd- of schemerschakelaar/bewegingsmelder	●		
Tuin - Bebouwing			
Tuinhuis/buitenberging	●		
Kasten/werkbank in tuinhuis/berging	●		
Tuin - Overig			
Overige tuin, te weten			
- vlaggenmast(houder)	●		

Over Enschede



Een rijke geschiedenis

Enschede kent een rijke (textiel) geschiedenis en van sommige voormalige fabrieken zijn woningen gecreëerd. In 1964 opende de nieuwe Technische Hogeschool Twente en dit heet nu de Universiteit Twente. Ook staat Enschede bekend om de Grolsch fabriek en de wederopbouw van de wijk Roombeek na de vuurwerkramp (2000).

DE GROOTSTE STAD IN OVERIJSSEL

Enschede is een stad en gemeente in het oosten van Nederland in Overijssel. De gemeente Enschede telt meer dan 162.000 inwoners met circa 160 verschillende nationaliteiten. Enschede is daarmee de grootste stad in Overijssel. In het Rijksmuseum Twenthe en de Museumfabriek.', is er voldoende cultuur op te snuiven. De 'Oude Markt' is het centrum van de binnenstad waarbij de Grote kerk het middelpunt is van het horecaplein.

Rust en ruimte

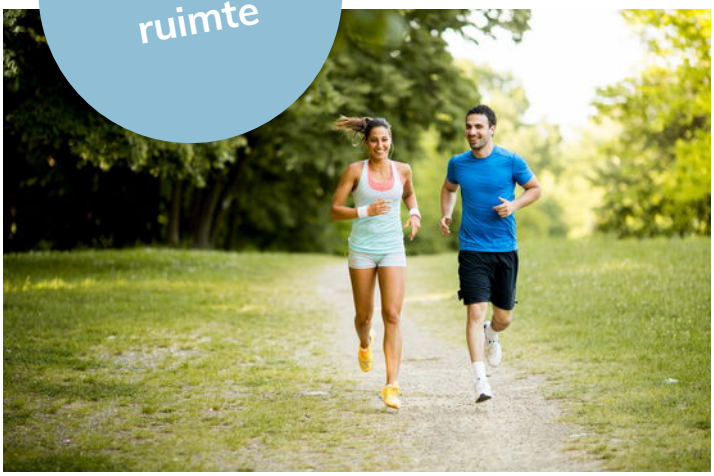

Gezellige terrasjes



Benieuwd of deze woning bij jouw financiële mogelijkheden past?

Daar praten wij graag met je over verder



Hendrik, Elisabeth, Stefan en Marvin nemen de tijd om jou echt te leren kennen. Samen gaan we op zoek naar de beste financiering voor jouw droomwoning; eentje die past bij wie je nu bent én bij de toekomst die je voor ogen hebt. Wij adviseren onafhankelijk en kunnen daardoor putten uit een brede keuze aan hypotheekverstrekkers. Daarbij kijken we verder dan alleen de rente: ook voorwaarden, flexibiliteit, duurzaamheid en zekerheid spelen een belangrijke rol.

Een hypotheek gaat voor ons niet alleen over cijfers, maar vooral over jouw leven en woonwensen.

Ons stappenplan

1 We zien je graag tijdens een kennismaking! Na dit gesprek weet jij welke financiële mogelijkheden je hebt voor het vinden van een droomwoning.

2 Droomwoning gevonden en gekocht onder voorbehoud? Dan zien we je graag terug en gaan we samen de hypotheek regelen.

3 Zodra we samen alle stappen hebben doorlopen, brengen wij jou goed nieuws; de hypotheek is akkoord. Op weg naar de notaris!

4 Bij de notaris onderteken je de hypotheekakte (en koopakte) en vindt de sleuteloverdracht plaats. Die droomwoning is nu écht van jou.



Bieden met zekerheid

Wil je sterker staan in de huidige woningmarkt? Met het Bieden met Zekerheid-certificaat van Thoma Post Hypotheken kun je bieden zonder voorbehoud van financiering, en zónder het financiële risico dat daar normaal bij hoort. Wordt jouw bod geaccepteerd en krijg je de financiering toch niet rond? Dan betaalt de verzekeraar de boete of waarborgsom, zodat jij geen 10% van de koopsom hoeft te betalen. Het certificaat toont jouw maximaal gegarandeerde biedingsbedrag op basis van een financiële toetsing en zorgt ervoor dat verkopers zien dat jouw bod betrouwbaar en aantrekkelijk is. Je betaalt bovendien alleen wanneer je bod wordt geaccepteerd; wordt het bod afgewezen, dan kost het certificaat je niets.

VOORDELEN OP EEN RIJ:

- Grotere kans dat jouw bod wordt geaccepteerd.
- Duidelijkheid voor jou én de verkoper.
- Geen financieel risico als de financiering niet lukt.
- Sterkere positie met bieden zonder financieringsvoorbehoud.

GARANTIESTELLING	KOSTEN VOOR GARANTIESTELLING?
Tot € 40.000,-	€ 895,-
Tot € 50.000,-	€ 995,-
Tot € 60.000,-	€ 1195,-
Vanaf € 60.000,-	€ 1295,-

Thoma Post Hypotheken | 085 - 203 0143 | hypotheken@thomapost.nl

En als het verder gaat...

Misschien is dit jouw nieuwe thuis. Misschien kijk je nog verder. Wat het ook wordt, wij denken graag met je mee in de volgende stap.

Heb je een eigen woning?
Dan komen we graag vrijblijvend langs voor een gratis waardebepaling. Gewoon zodat je weet waar je staat, zonder verplichtingen.

En kijk je verder naar andere woningen?
Dan kunnen we je ook begeleiden als aankoopmakelaar. Iemand die met je meekijkt, scherp blijft en je bij de hand neemt om de juiste keuze te maken op het juiste moment. Of het nu gaat om kopen, verkopen of allebei: we zorgen dat je niet alleen hoeft te schakelen.



Onze voordelen

1.

We zijn marktleider van Oost-Nederland. Wij kennen de markt als geen ander en daar profiteer jij van.

2.

Onze wooncoach biedt persoonlijke begeleiding bij het verwezenlijken van jouw woonbehoefte. Oriënterend en zonder verkooppraatjes.

3.

We weten alles over wonen en verhuizen én kunnen ook al jouw vragen over bijvoorbeeld financieringen beantwoorden.

4.

We bieden innovatieve oplossingen om jouw woning optimaal aan de markt te presenteren.





Even sparren?

Heb je nog vragen over deze woning, wil je meer weten over het bieden of even verder praten? Daar kun je ons gewoon voor bellen of mailen. Zo weet je waar je aan toe bent en kun je weer verder.

Aan deze met zorg samengestelde brochure kunnen geen rechten worden ontleend; Thoma Post Makelaars is niet aansprakelijk voor onjuistheden of onvolledigheden.

THOMA POST makelaars

Thoma Post Makelaars
053 - 434 0038
enschede@thomapost.nl

ThomaPostMakelaars/
@Thomapost.nl
Thoma Post Makelaars

Prinsestraat 3
7513 AM Enschede
thomapost.nl

NVM