DUPREE
makelaars



Valeriaan 17

Reeuwijk

€ 595.000 k.k.

NVM



Kenmerken

Woonoppervlakte
140 m²

Perceeloppervlakte
164 m²

Inhoud
450 m³

Aantal kamers
5

Energielabel
A




Omschrijving

Ruime en veelzijdige eengezinswoning met royale tweede verdieping, een heerlijke privacyrijke achtertuin en een zonnig dakterras!

Op zoek naar een ruime gezinswoning op een rustige, groene en kindvriendelijke locatie? Dan is deze veelzijdige en zeer goed onderhouden tussenwoning in Reeuwijk zeker een bezichtiging waard! Met ongeveer 140 m² woonoppervlakte, drie slaapkamers op de eerste verdieping en een verrassend royale en lichte tweede verdieping met mogelijkheden voor nog eens twee kamers, biedt deze woning volop ruimte voor het hele gezin.

De woning beschikt over een ruime woonkamer met een brede schuifpui naar de fraai aangelegde achtertuin en een open keuken met royaal kookeiland en gezellige zitgelegenheid. De keuken is uitgerust met diverse inbouwapparaten van het kwaliteitsmerk Miele. Zowel binnen als buiten biedt de woning volop mogelijkheden om de ruimte naar eigen wens in te richten.

Bijzonderheden:
- Instapklare woning met circa 140 m² woonoppervlakte;
- 14 zonnepanelen;
- Gehele woning voorzien van onderhoudsvrije kunststof kozijnen;
- Kozijnen voorzien van horren en op de slaapkamers uitgerust met verduisterende plissé gordijnen;
- Moderne toiletruimte met vloerverwarming en hoogwaardige afwerking;
- Ruime woonkamer met brede kunststof schuifpui naar de achtertuin;
- Open keuken met royaal kookeiland en zitgelegenheid;
- Vaatwasser, koelkast en combimagnetron van het kwaliteitsmerk Miele;
- Luxe badkamer met vloerverwarming en sanitair van Villeroy & Boch;
- Badkamer voorzien van ligbad, inloopdouche, wastafelmeubel en hangend toilet;
- Royale tweede verdieping met veel lichtinval en mogelijkheden voor twee extra slaapkamers;
- Groot en zeer zonnig dakterras aan de voorzijde;
- Fraai aangelegde, breed uitlopende achtertuin met veel groen en privacy;
- Terras aan huis met middagzon in het voorjaar en de zomer;
- Vrijstaande, onderheide berging;
- Praktische achterom;
- Haventje met vaarverbinding naar de Reeuwijkse Plassen op circa 75 meter afstand;
- Gelegen aan een rustig en autoluw woonerf in een kindvriendelijke en groene woonomgeving.

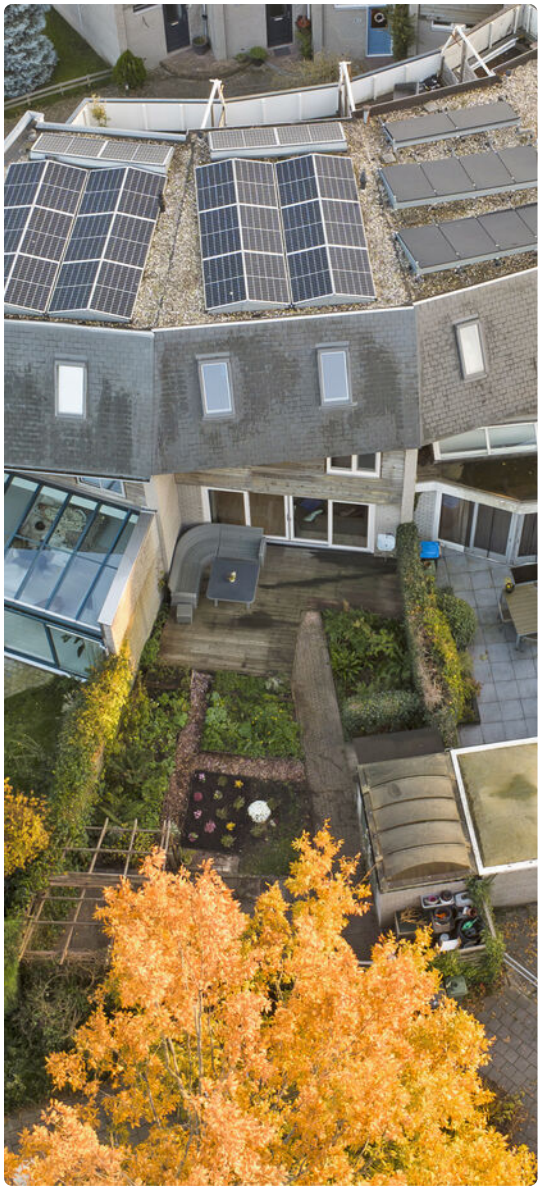























Plattegrond

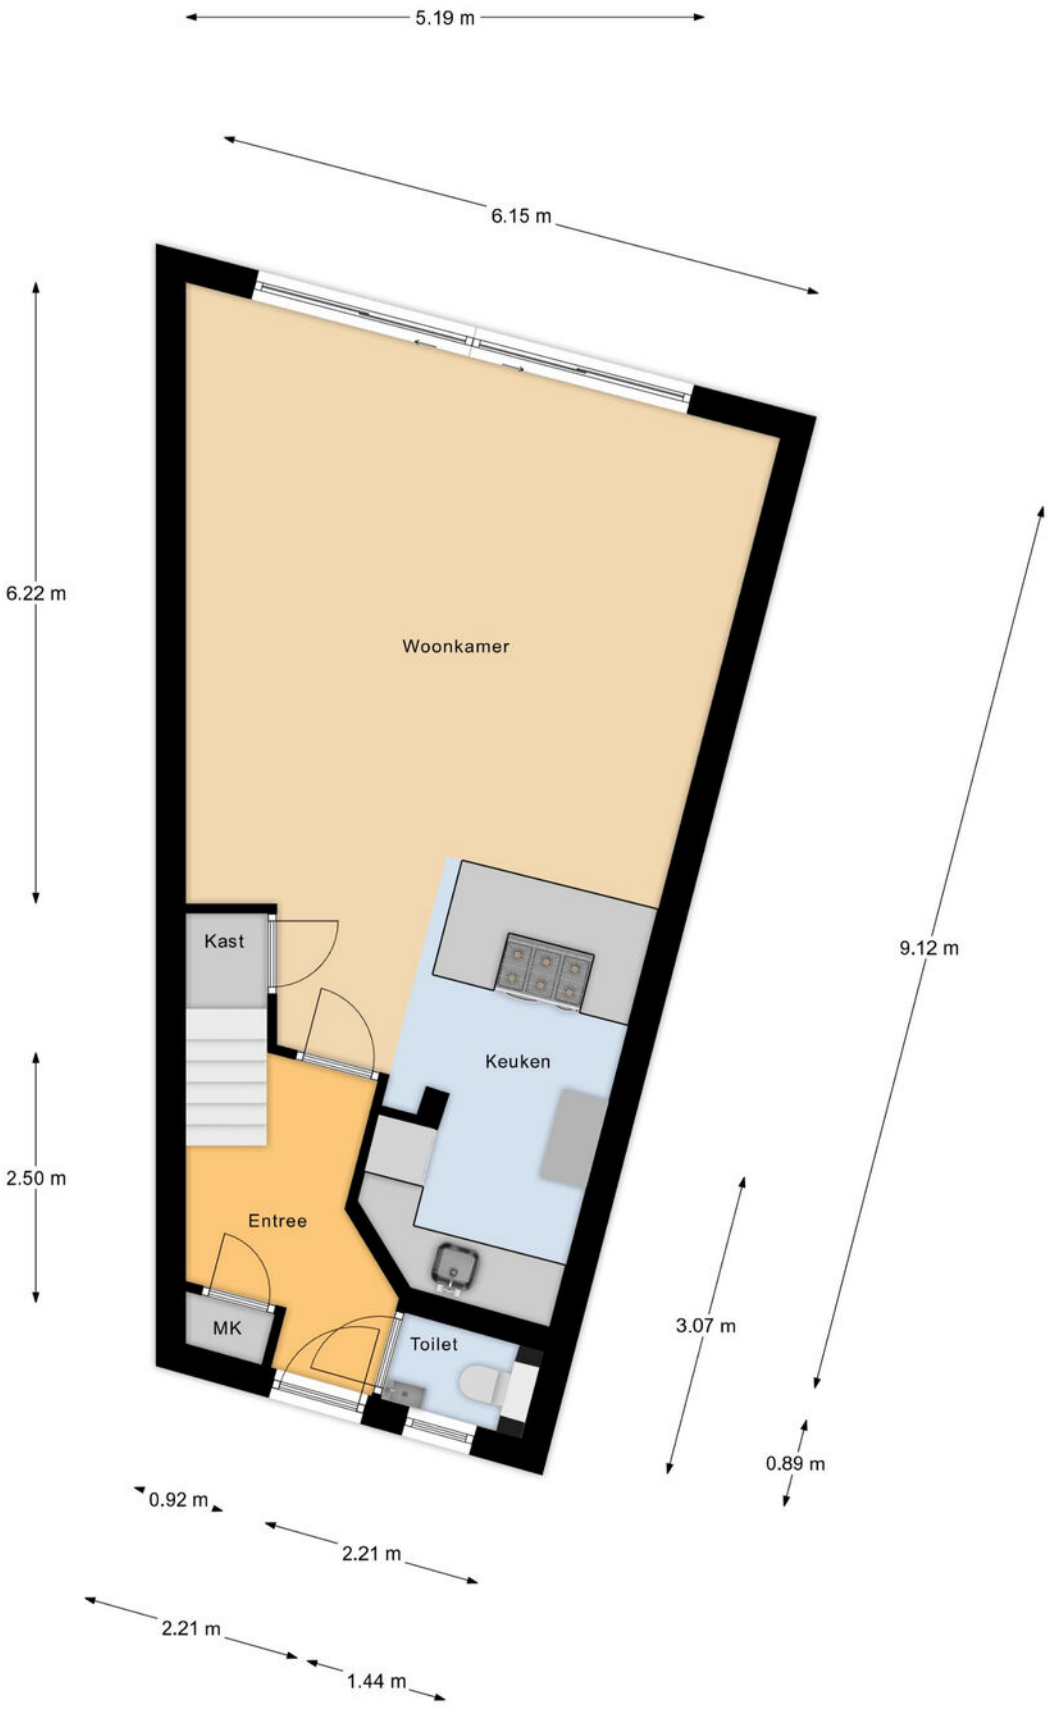

Begane Grond

Plattegrond

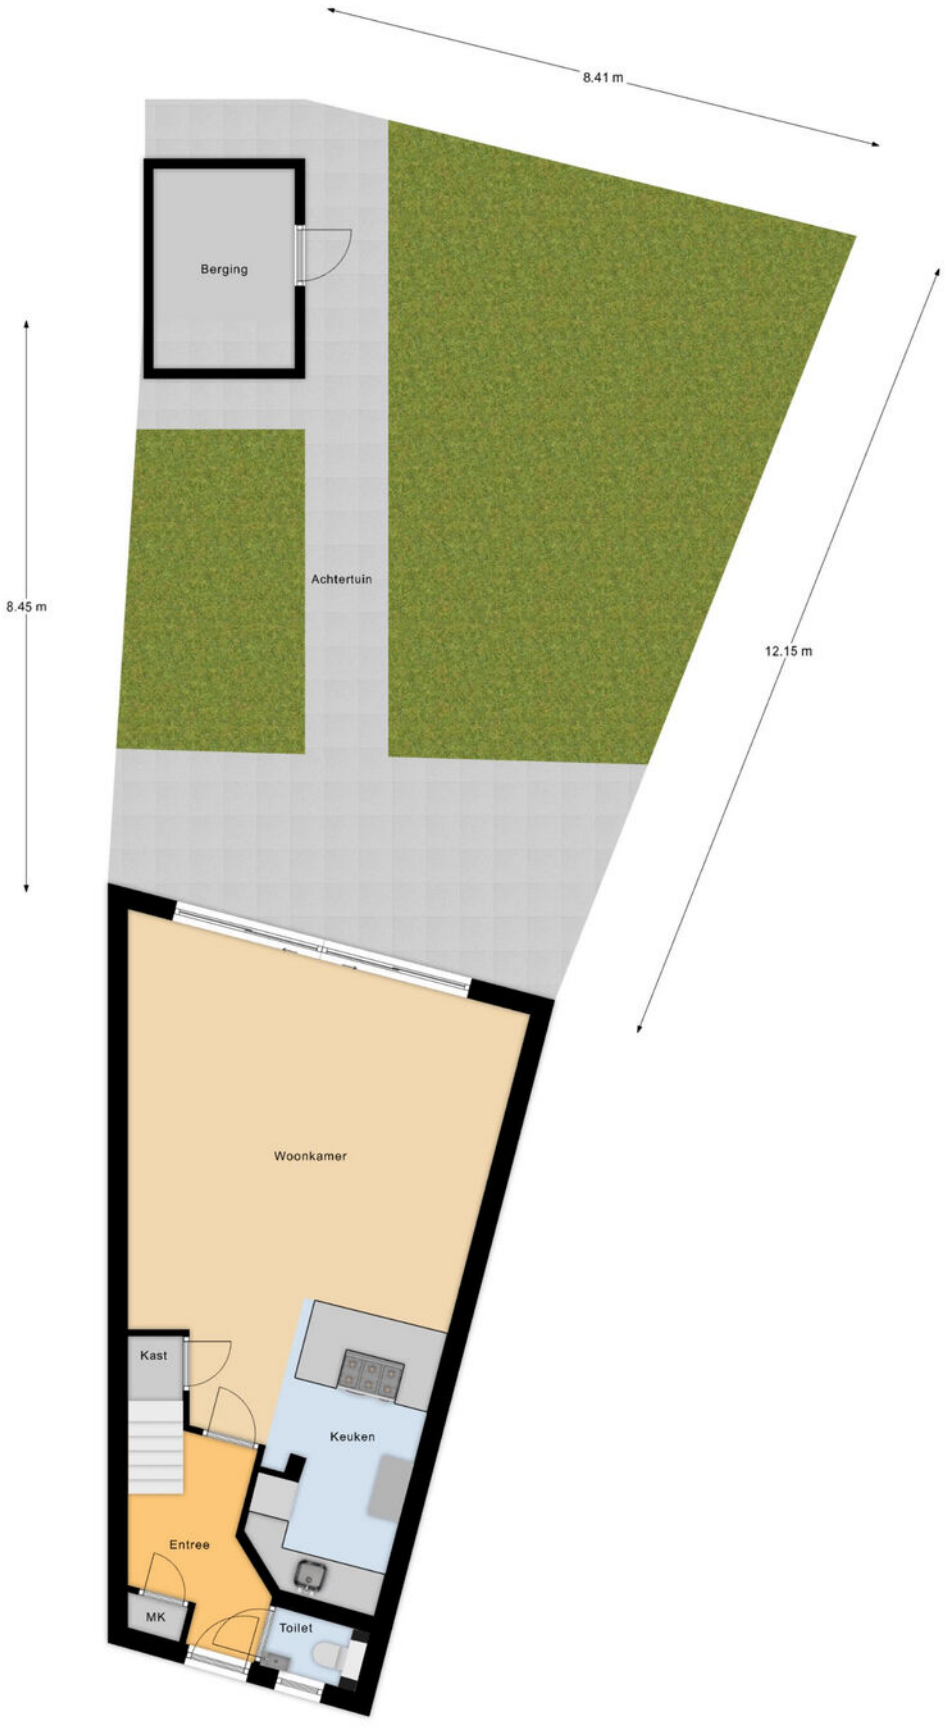


Begane Grond Tuin

Plattegrond




1e Verdieping

Plattegrond

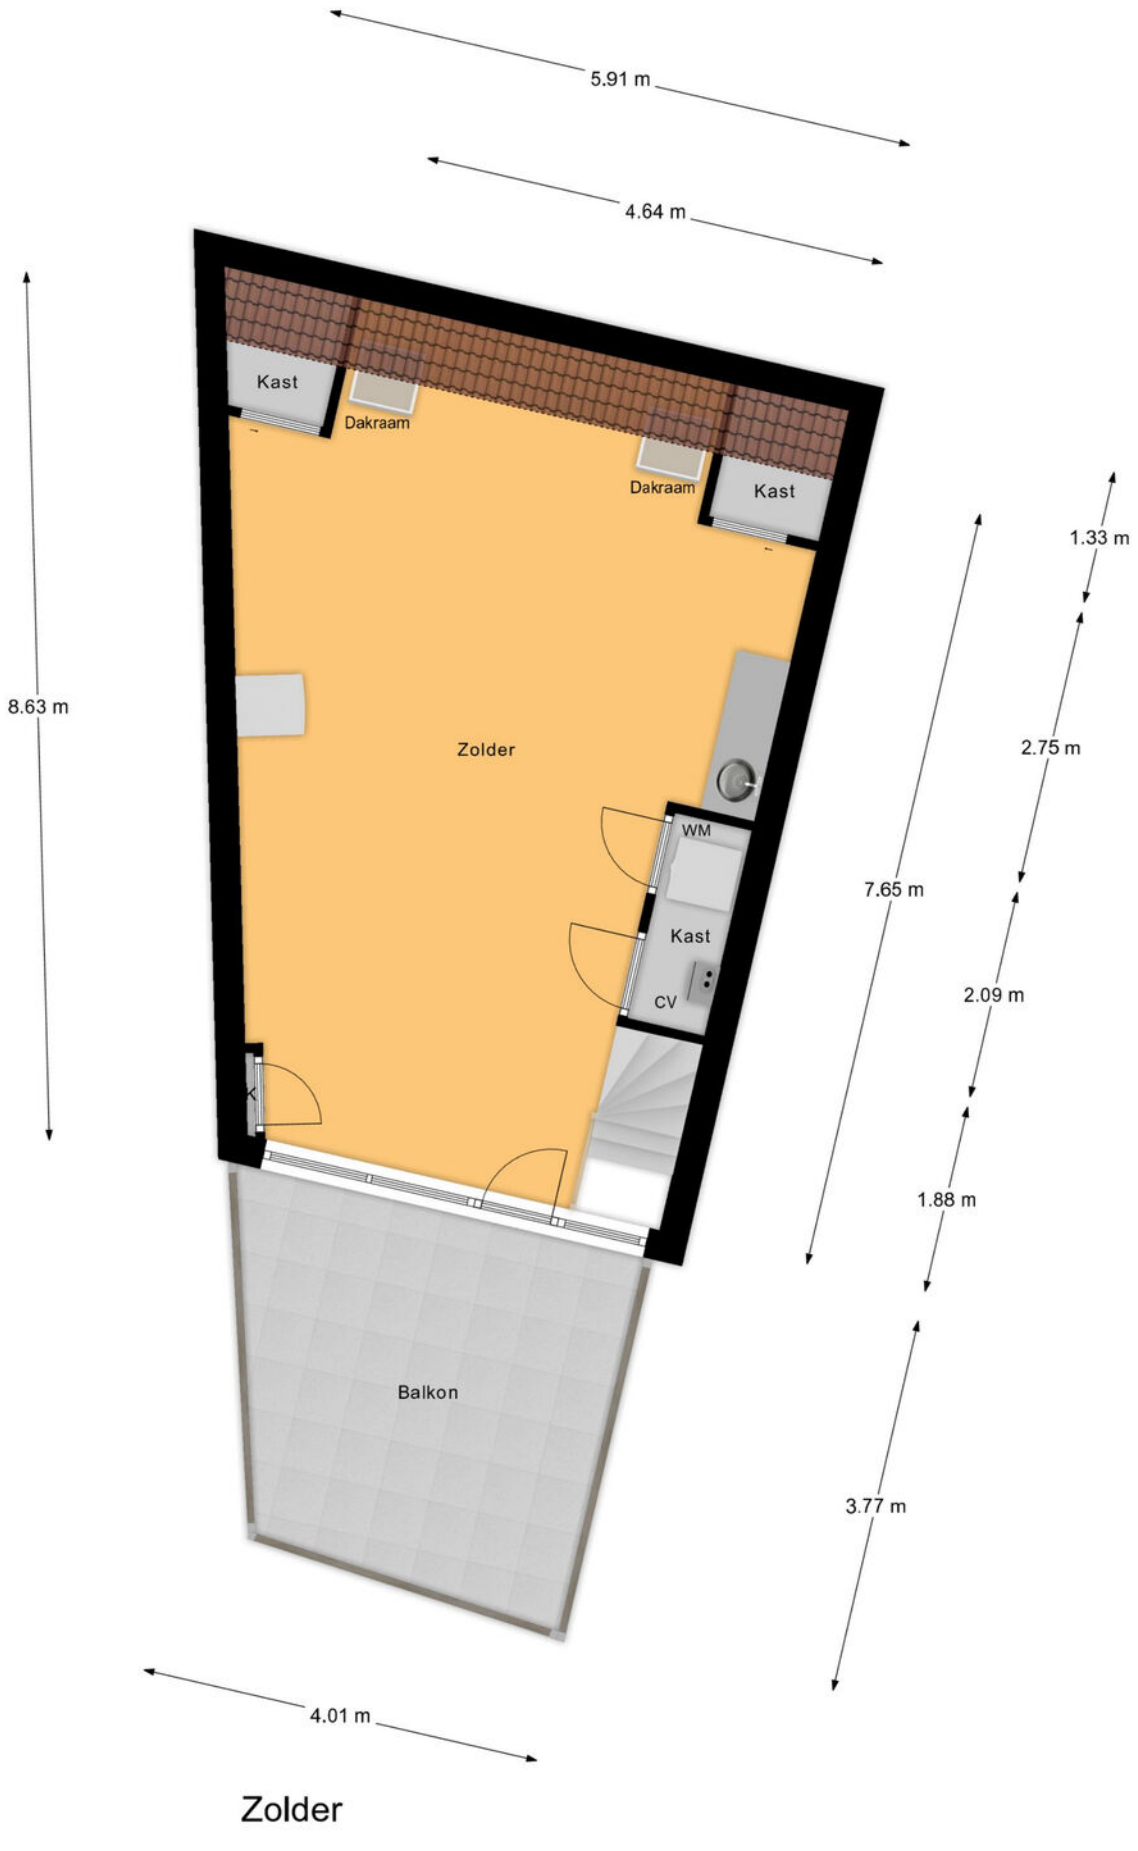

Zolder

Plattegrond

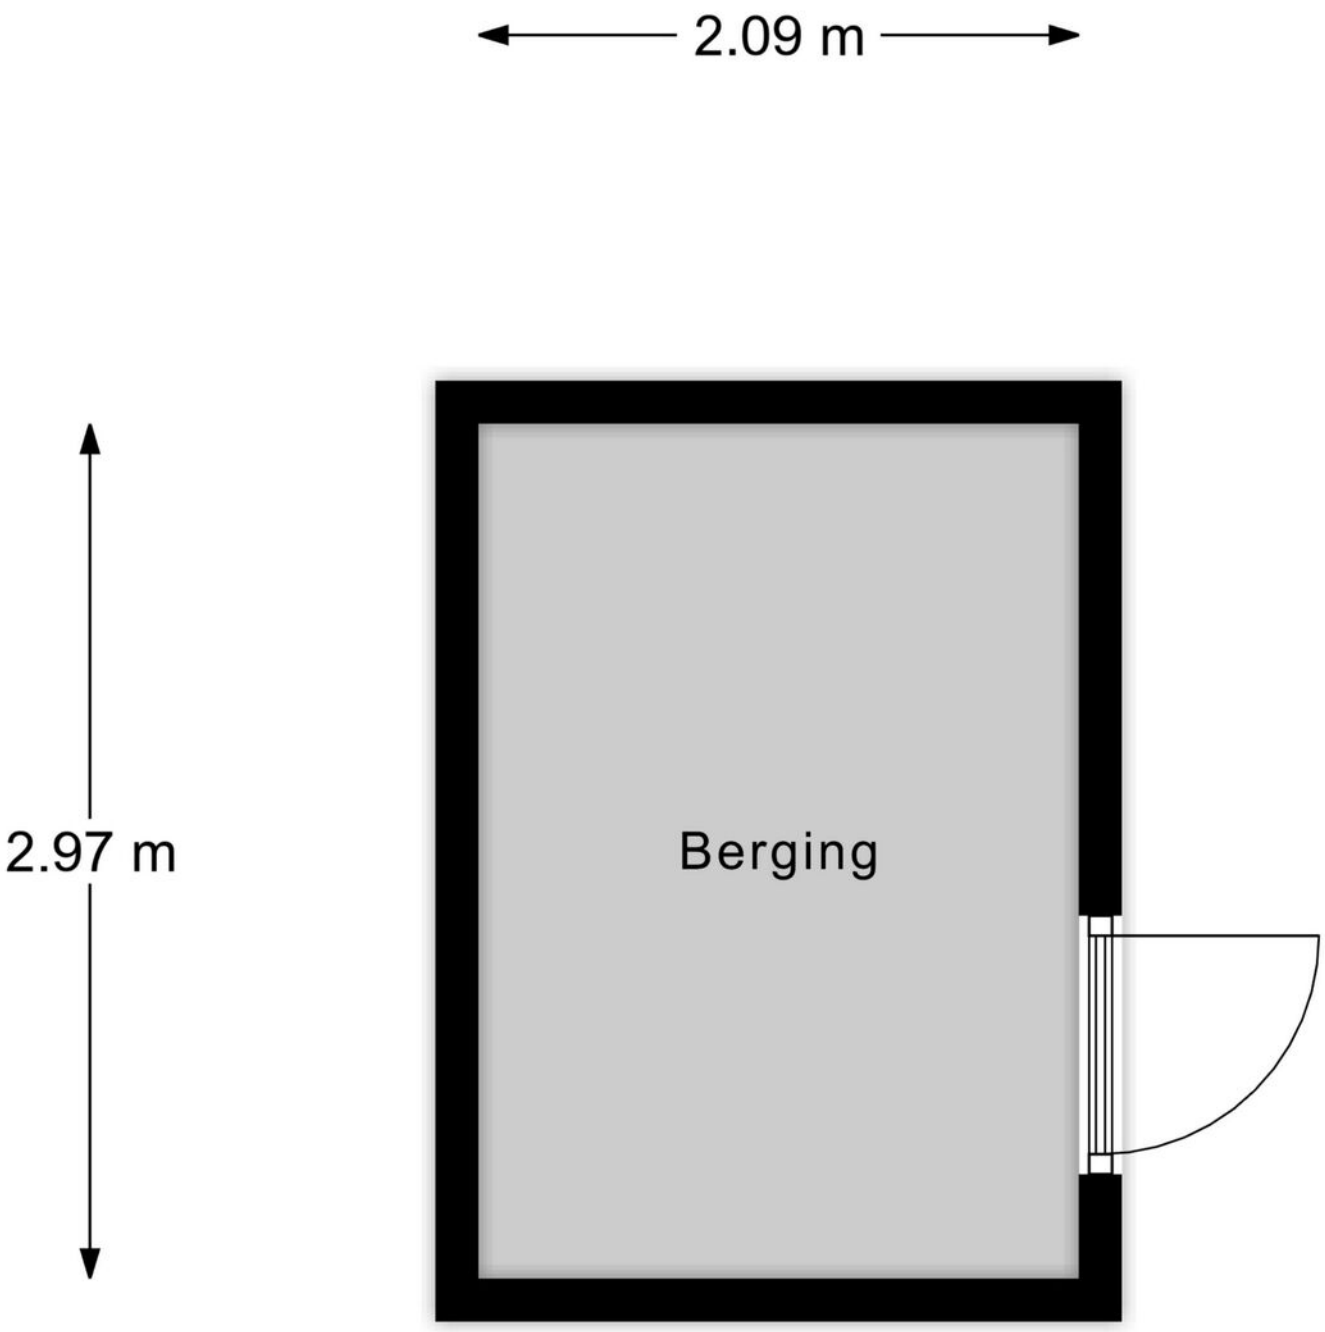


Berging

Kadaster

Kadastrale kaart

Uw referentie: valeriaan 17

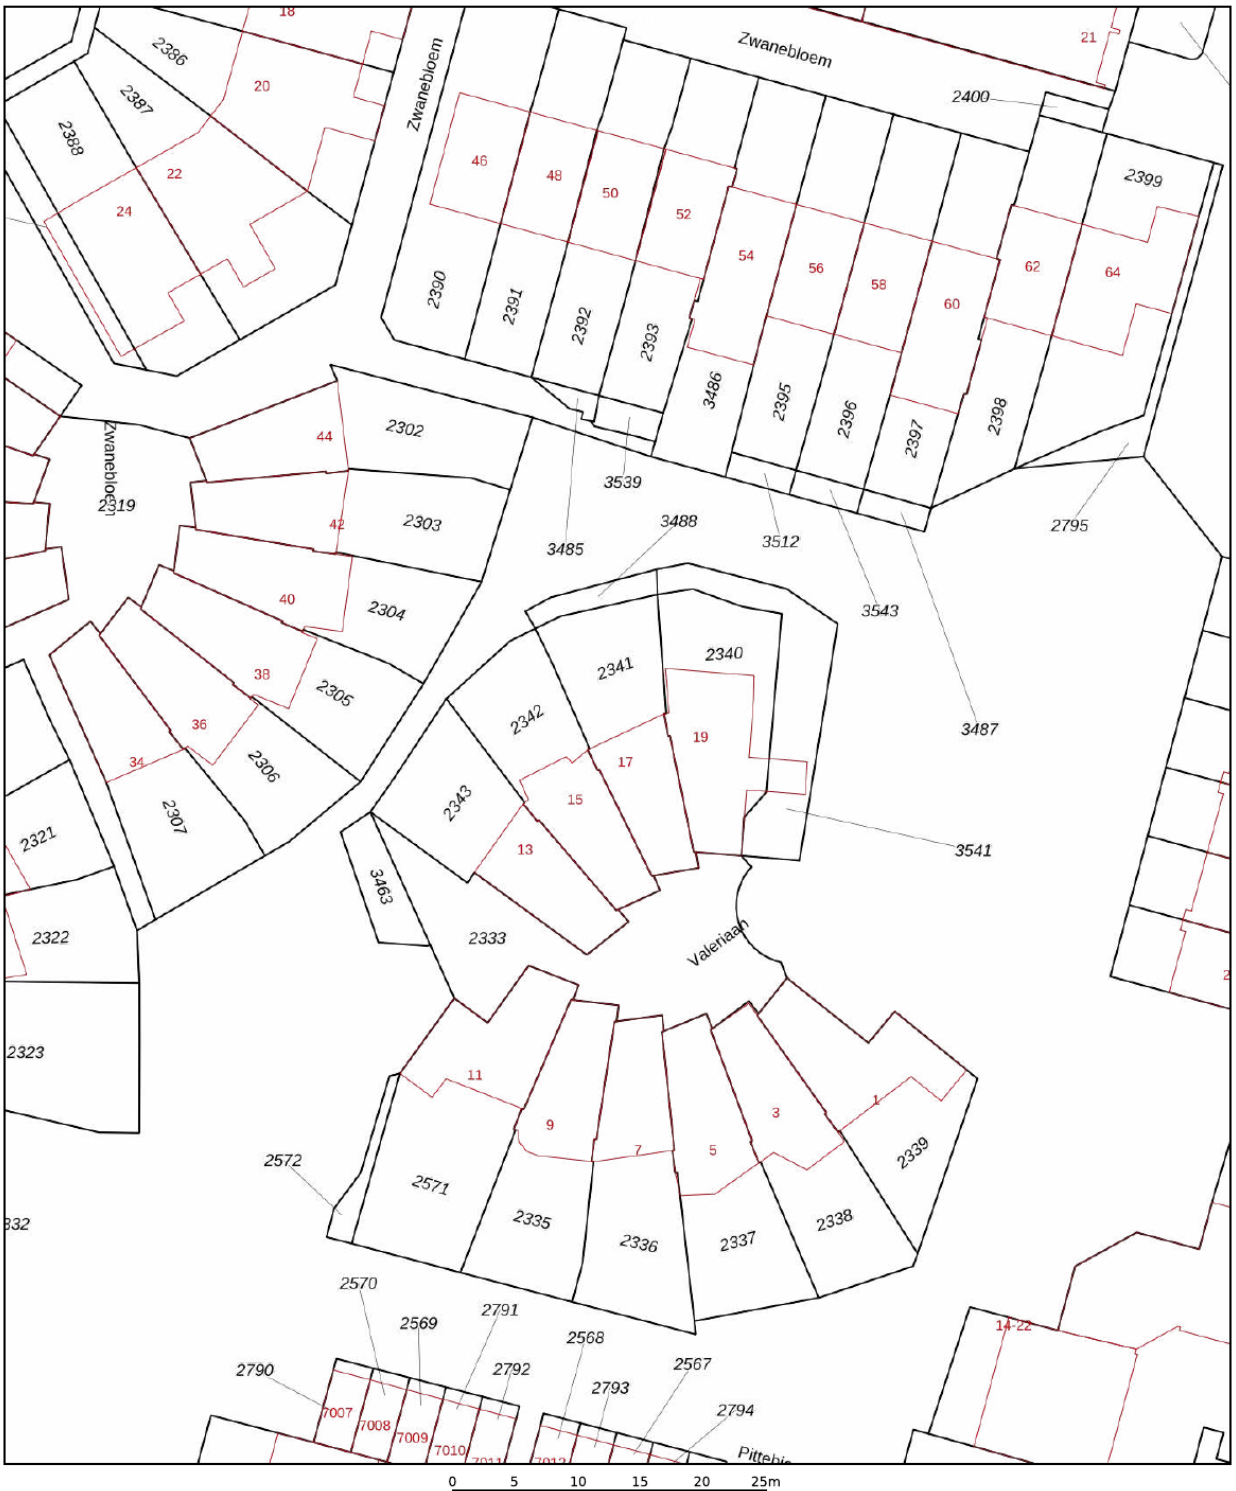

Deze kaart is noordgericht

12345 Perceelnummer

25 Huisnummer

Vastgestelde kadastrale grens

Voorlopige kadastrale grens

Administratieve kadastrale grens

Bebouwing

Schaal 1: 500


Kadastrale gemeente	Reeuwijk
Sectie	C
Perceel	2341


Voor een eensluidend uittreksel, geleverd op 17 september 2026
De bewaarder van het kadaster en de openbare registers

Aan dit uittreksel kunnen geen betrouwbare maten worden ontleend.
De Dienst voor het kadaster en de openbare registers behoudt zich de intellectuele eigendomsrechten voor, waaronder het auteursrecht en het databankenrecht.

kadaster

Locatie

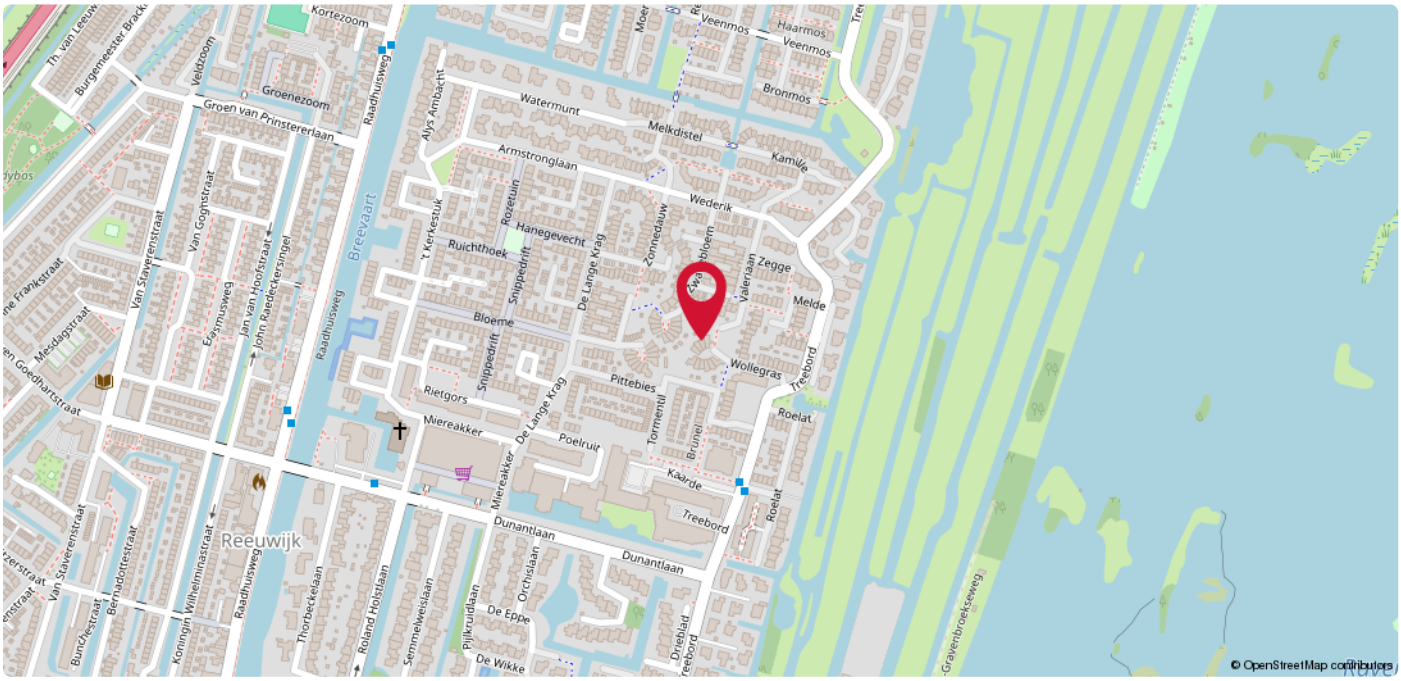

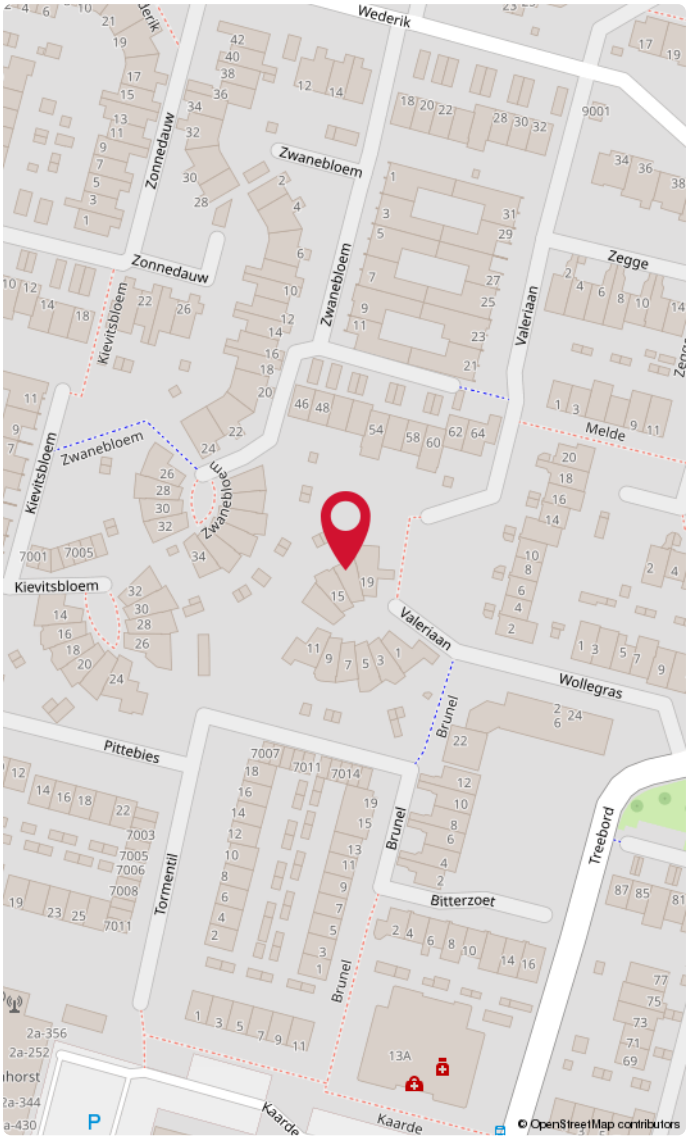

Reeuwijk-Brug

Reeuwijk-Brug, waar wonen aan het water een kenmerkend beeld is. Ontdek diverse woningen met directe vaarverbinding richting het schitterende natuurgebied van de Reeuwijkse plassen. Kindvriendelijk met een scholengemeenschap, buitenzwembad ''de Fuut'' uitgebreide sportvoorzieningen, maar ook een levendig centrum met een variatie aan winkels en gezellige horecagelegenheden. Verken het prachtige wandelgebied, geniet van de Surfplas met een leuk zandstrandje en ontdek de overvloed aan recreatiemogelijkheden.



Goed om te weten!

Meldingsplicht en onderzoeksplicht
De verkoper heeft een wettelijke plicht om eventuele gebreken te melden als die hem bekend zijn. Dit zorgt ervoor dat bij elke verkoop, de informatie over de woning zuiver over gaat op een koper en hier geen vragen over ontstaan. Een koper heeft daarentegen een wettelijke onderzoeksplicht. Dit houdt in dat hij zich moet inspannen om de staat van de woning te (laten) onderzoeken. Zaken die bij verkoper niet bekend zijn, kan een verkoper niets over melden. Denk aan bijvoorbeeld de bouwkundige staat van het pand of de fundering.

Interesse in de woning?
Als je interesse hebt in de woning dan kun je een bod uitbrengen. Duidelijkheid over de biedingsprocedure is van groot belang. Een bod is meer dan alleen de prijs, want ook de voorwaarden zijn een belangrijk onderdeel uit van jouw bod. Denk aan de gewenste opleverdatum, voorbehoud van financiering en een bouwtechnische keuring. Wij vragen je altijd het bod (ook) via Move.nl in te dienen. Nadat wij het bod voorleggen aan de verkoper, komen we zo snel mogelijk bij je terug met een reactie.

Overeenstemming en bedenktijd
Een mondelinge overeenkomst is niet geldig. Pas als de koopovereenkomst door de koper en verkoper is getekend is er sprake van een rechtsgeldige koop. Sinds 1 september 2003 is de ‘wet koop onroerende zaken’ van kracht. Voor de woningmarkt zijn er twee varianten. Bij de eerste variant heeft een particuliere koper drie dagen bedenktijd. Binnen die dagen kan de overeenkomst zonder opgave van reden ongedaan gemaakt worden. De bedenktijd begint op de dag die volgt op de dag dat de koper een kopie van de door beide partijen getekende koopakte heeft ontvangen. Bij een zakelijke koper is sprake van de tweede variant, dan kan wel gehouden worden aan de mondelinge overeenstemming van de koop.

Bankgarantie of waarborgsom
Beide bedragen altijd 10% van de koopsom en wordt standaard opgenomen in de koopovereenkomst. Een bankgarantie of waarborgsom dient als extra zekerheid dat de kopende partij de verplichtingen nakomt die voortvloeien uit de koopovereenkomst. Het verschil is dat een bankgarantie door je geldverstrekker wordt voorgefinancierd en een waarborgsom is eigen (spaar)geld dat je overboekt naar de rekening van de notaris. Er is dus altijd sprake van een bankgarantie of een waarborgsom. Beide varianten worden bij de overdracht van de woning verrekend op de nota van afrekening.

Welke veelvoorkomende voorbehouden zijn er?

Onder voorbehoud van financiering
Door een voorbehoud van financiering op te nemen in de koopovereenkomst, geef je aan de woning te kopen mits je een (hypothecaire) financiering verkrijgt. In de koopovereenkomst staat het bedrag van het financieringsvoorbehoud opgenomen. Dit bedrag kan de volledige koopsom zijn of een gedeelte hiervan. Indien je kunt aantonen dat je geen passende financiering kunt krijgen, heb je de mogelijkheid de koop te ontbinden.

Onder voorbehoud van een bouwkundige keuring
Indien je een woning koopt kan je een bouwkundig onderzoek laten verrichten. Een bouwkundig inspecteur legt zijn bouwkundige en technische bevindingen vast in een bouwkundig rapport. Indien je koopt met het voorbehoud van een bouwkundige keuring, wordt er gevraagd een maximumbedrag aan directe herstelkosten op te geven. Als na de keuring blijkt dat deze directe kosten in het rapport hoger zijn dan het opgegeven maximumbedrag, kun je als koper zonder bijkomende kosten afzien van de koop of de onderhandelingen opnieuw starten. Directe kosten zijn herstelkosten die direct noodzakelijk zijn om ergere problemen te voorkomen (bijvoorbeeld lekkages, zwam in de vloer of rotte kozijnen). Ook de termijn waarbinnen je de bouwkundige keuring wilt laten verrichten komt in de koopovereenkomst te staan.

Onder voorbehoud van een funderingonderzoek
Op de website van het Funderingsloket kun je actuele informatie over funderingen vinden. Op de funderingskaart van de gemeente Rotterdam wordt op de risico-kaart een inschatting gegeven van de mogelijke funderingsproblemen aan de houtenpaalfundering. Wij zorgen dat alle informatie die wij hebben ter beschikking wordt gesteld. Indien je hiermee niet gerust gesteld bent, kun je een funderingsonderzoek laten uitvoeren. Dit kan je als voorbehoud opnemen in de koopovereenkomst of op voorhand laten uitvoeren.

Wat kan er nog meer in een koopovereenkomst staan?

Ouderdomsclausule
Wanneer een woning een ouder bouwjaar heeft, wordt er een ouderdomsclausule opgenomen in de koopovereenkomst. De ouderdomsclausule is bedoeld om de koper erop te wijzen dat hij niet dezelfde eisen mag stellen aan de woning als aan een nieuwbouwwoning, gezien deze andere kenmerken bezit.

Niet-bewonersclausule
Indien de verkoper niet (recent) in de woning heeft gewoond, wordt er een niet- bewonersclausule opgenomen in de koopovereenkomst. Deze clausule wijst de koper erop dat de verkoper mogelijk niet op de hoogte is van eventuele gebreken aan de woning en deze daarom niet op voorhand heeft kunnen melden.

Handige websites

www.perfectkeur.nl
www.ruimtelijkeplannen.nl
www.bodemloket.nl
www.energielabel.nl/woningen/zoek-je-energielabel
www.duikinjefundering.nl
www.dcmr.gisinternet.nl



DUPREE
makelaars

Meer weten?