TE KOOP

Singel 27

Hillegom



Vraagprijs

€ 650.000

kosten koper

makelaarsland®

NVM

WAAR VIND IK WAT?

Omschrijving van de woning	3
Foto's	5
Plattegronden	14
Kenmerken	19
Zakenlijst	23
Huis op de kaart	25
Algemene informatie	26
Bijzondere bepalingen	26
Informatie voor kopers	27



OMSCHRIJVING VAN DE WONING



Zeer royale en goed onderhouden tussenwoning met garage aan een van de mooiste plekjes van Hillegom, de Singel, met vrij uitzicht over water en weilanden.

Ben je op zoek naar een grote gezinswoning in wijk Elsbroek? Dan is deze woning aan Singel 27 zeker een bezichtiging waard! Door zijn ruime entree voel je je direct welkom, de royale lichte woonkamer biedt ruim plaats aan gezellig ontspannen samenzijn, en de open keuken in u-opstelling met alle benodigde inbouwapparatuur nodigt uit tot lekkere culinaire hoogstandjes! Verder heeft de woning 6 slaapkamers, 2 aparte toiletten, balkon aan achterzijde, Frans balkon aan voorzijde, 2 grote kunststof dakkapellen en alle kozijnen (op 1 na) zijn ook van kunststof.

De begane grond :

Uitgebouwde entree, meterkast (modern en voorzien van nieuwe groepen), luxe licht betegeld en met natuursteen afgewerkt ruim toilet met fonteintje,



OMSCHRIJVING VAN DE WONING

keldertrapkast, royale lichte doorzon woonkamer, achterzijde geheel glas met schuifpui en achterdeur, voorzien van lamelparket en open haard. Over de gehele begane grond is vloerverwarming aangelegd(2018). Vernieuwde keuken in u-opstelling (2018) met natuurstenen werkblad en eikenhouten afwerking. Novy inbouw afzuigsysteem, Atag oven, Smeg magnetron, Siemens koelkast, Bosch vaatwasmachine en 6-pits gasfornuis.

Buiten een vrijstaande stenen berging met elektra en buitenkraan en achter een doorgang naar de garage, voorzien van elektriciteit. Met achterom uitgang . Kruipruimte recent geïsoleerd (2026)

De eerste verdieping:
Overloop, apart licht betegeld 2e toilet, ruime ouderslaapkamer aan voorzijde met schuif/kanteldeur, Frans balkon en weids uitzicht over de groenstrook en weilanden. Vaste bergkast op overloop. Tweede ruime slaapkamer met inbouwkast en wateraansluiting. Derde slaapkamer met wastafel en toegang tot balkon, en een complete lichte badkamer voorzien van ligbad, douche met wegklapbare wanden, wastafel, fraai afgewerkte epoxy gietvloer en mechanische ventilatie.

De tweede verdieping:

Via de vaste trap kom je op de voorzolder met de combi-CV opstelling (Intergas 2018) en aansluitingen voor wasmachine en droger. Op de zolder is aan beide kanten een grote kunststof dakkapel geplaatst waardoor er 1 ruime en 2 iets kleinere slaapkamers zijn ontstaan, met extra bergruimte achter de knieschotten en de 2 geïsoleerde bergvlieringen. Op het dak liggen 11 zonnepanelen (2016)

De woning ligt in de populaire wijk Elsbroek, een geliefde woonomgeving voor gezinnen. Scholen, kinderopvang, speelvoorzieningen, de winkels aan Het Palet en ook het Elsbroekpark bevinden zich op korte afstand. De Elsbroekervaart die naast de Singel loopt, mondt uit in de ringvaart en verder, en is geschikt voor vissen en het beoefenen van watersport.

Ook de bereikbaarheid richting Schiphol en de diverse uitvalswegen is uitstekend. Alle feiten op een rij: - Uitgebouwde gezinswoning (1966) met ca. 165 m2 woonoppervlak - Maar liefst 6 slaapkamers verdeeld over 2 verdiepingen - Afgewerkt met O.a. eiken lamelparket vloer en vloerverwarming - Moderne keuken en complete badkamer met ligbad, douche en apart 2e toilet - Voortuin met buitenkraan met fraaie leilindes op het zuidwesten - Fijne achtertuin op het noordoosten met berging, garage en achterom- 11 zonnepanelen - Vrij uitzicht op weilanden en water.



FOTO'S











FOTO'S











FOTO'S













FOTO'S











FOTO'S













FOTO'S











FOTO'S












FOTO'S








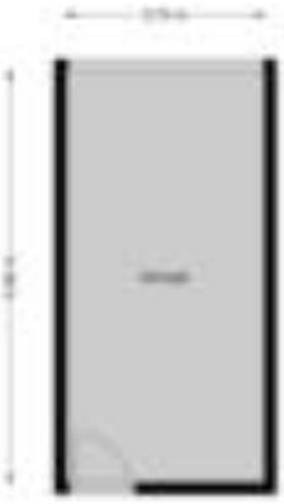

FOTO'S




PLATTEGRONDEN

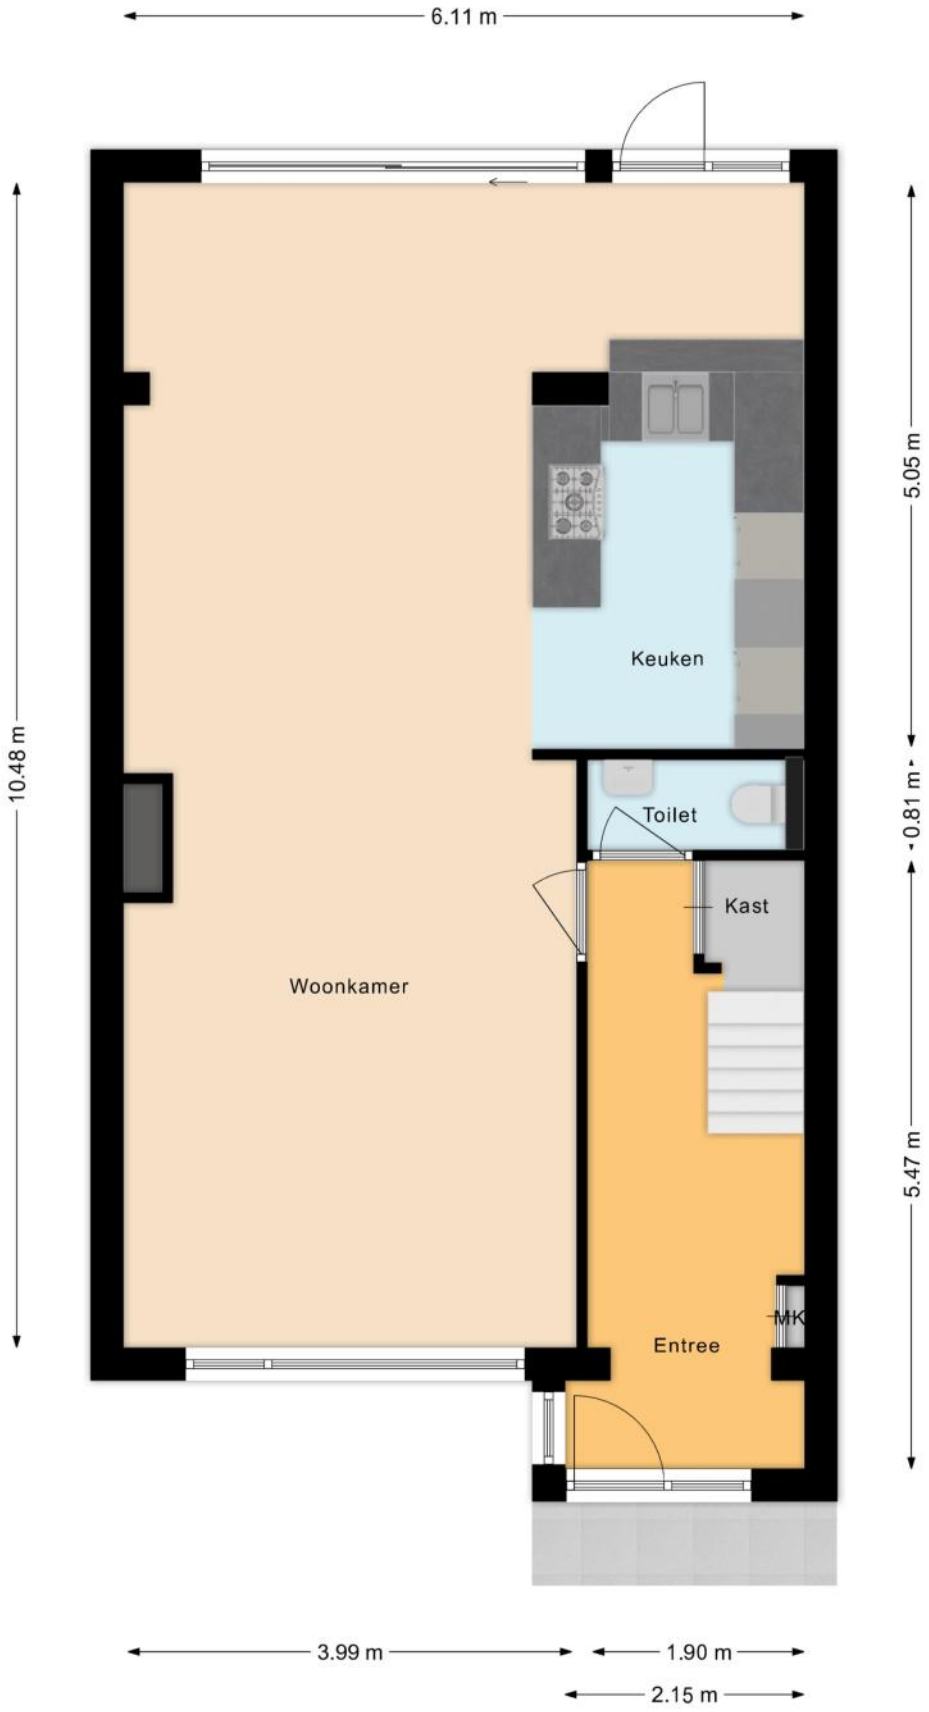


PLATTEGRONDEN




PLATTEGRONDEN

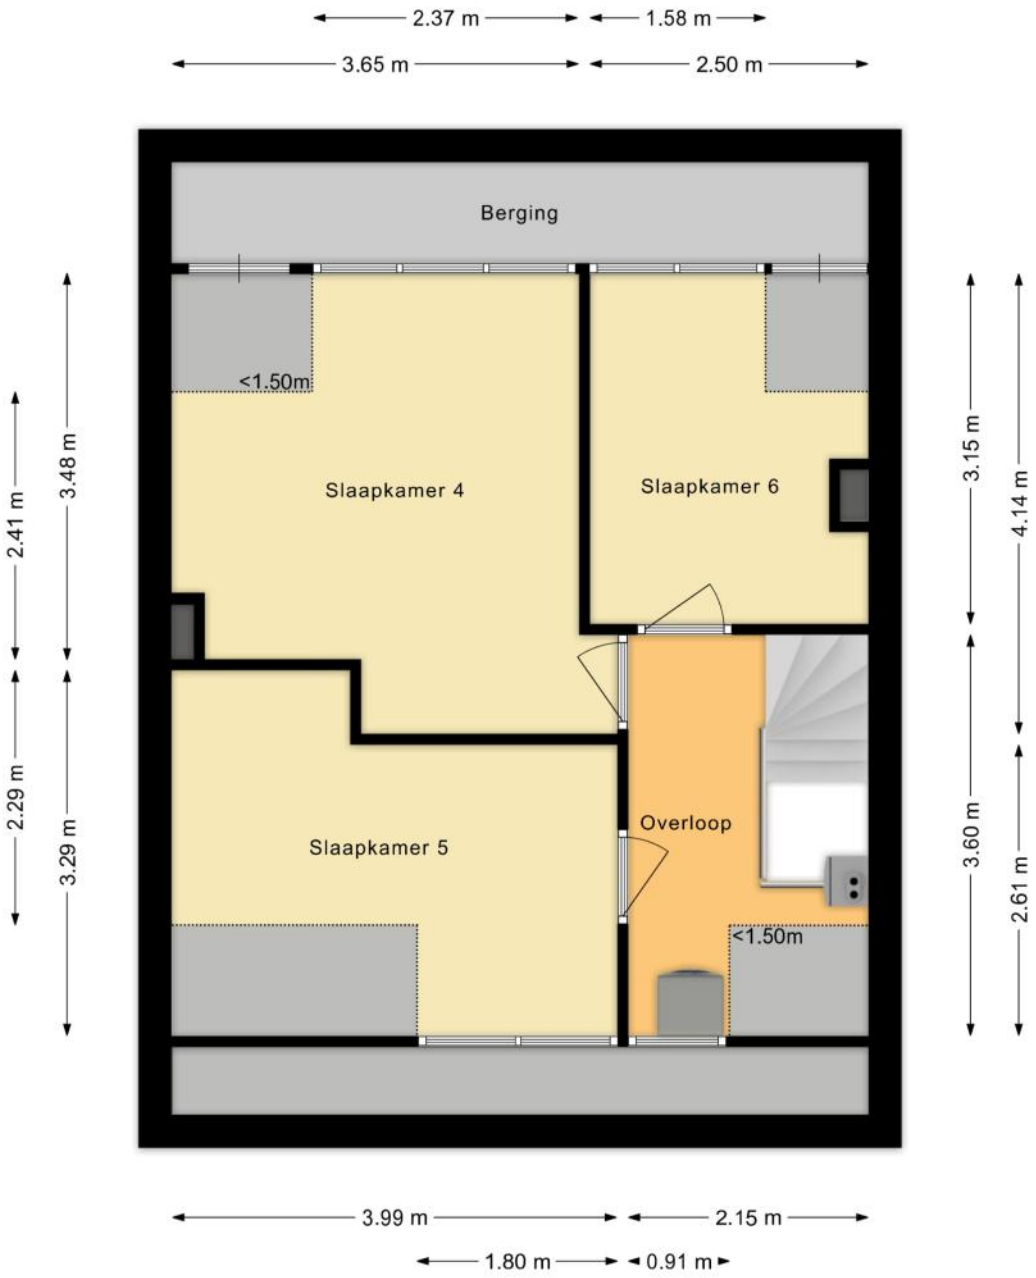

PLATTEGRONDEN

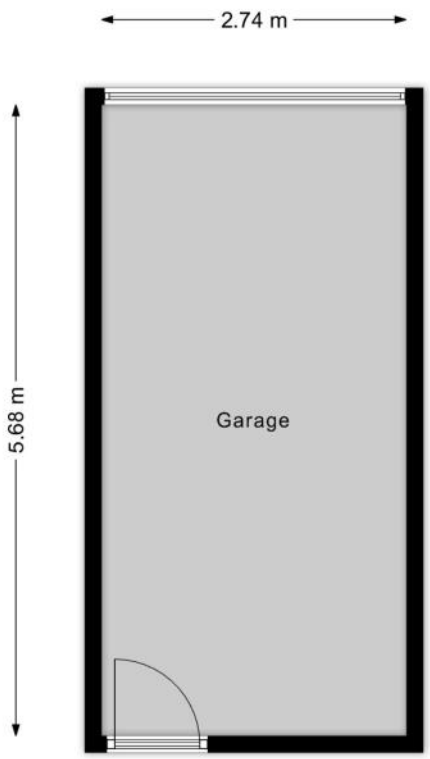

PLATTEGRONDEN

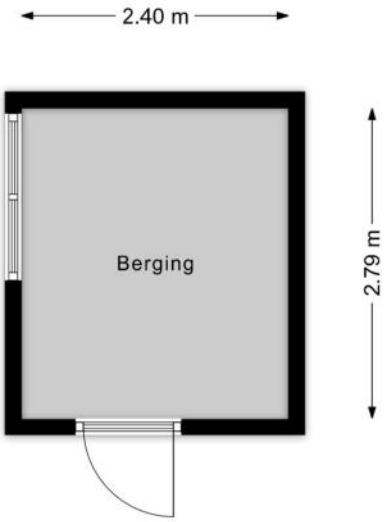

KENMERKEN

Bouw

Soort woonhuis	**Eengezinswoning, Tussenwoning**
Bouwvorm	**Bestaande bouw**
Bouwjaar	**1966**
Soort dak	**Zadeldak**
Materiaal dak	**Pannen**

Oppervlakten en inhoud

Perceeloppervlakte	**189 m²**
Inhoud	**516 m³**

Gebruiksoppervlakten *

Wonen (= woonoppervlakte)	**157 m²**
Gebouwgebonden buitenruimte	**4 m²**
Externe bergruimte	**22 m²**

*** Gebruiksoppervlakten**

De getoonde gebruiksoppervlakten zijn berekend conform de in de branche geldende meetinstructie. Deze meetinstructie is bedoeld om een meer eenduidige manier van meten toe te passen voor het geven van een indicatie van de gebruiks - oppervlakte. De meetinstructie sluit verschillen in meetuitkomsten niet volledig uit, door bijvoorbeeld interpretatieverschillen, afrondingen of beperkingen bij het uitvoeren van de meting.

KENMERKEN

Indeling

Aantal kamers	**7 kamers (waarvan 6 slaapkamers)**
Aantal badkamers	**1 badkamer en 2 aparte toiletten**
Badkamervoorzieningen	**Ligbad, douche, wastafel**
Aantal woonlagen	**3 woonlagen**
Voorzieningen	**Mechanische ventilatie, Rolluiken, Buitenzonwering, Rookkanaal, Schuifpui, Glasvezel kabel, Zonnepanelen**

Energie

Energielabel	**B**
Isolatie	**Dakisolatie, Vloerisolatie, HR-glas**
Verwarming	**Cv-ketel, Vloerverwarming gedeeltelijk**
Warm water	**Cv-ketel**
Merk/type cv-ketel	**Intergas**
Bouwjaar cv-ketel	**2018**
Eigendom cv-ketel	**Eigendom**

Buitenruimte/omgeving

Ligging	**In woonwijk, Vrij uitzicht, Open ligging**
Tuin	**Achtertuin, Voortuin**
Achtertuin	**110 m² (15,2m diep en 6,3m breed)**
Ligging tuin	**Gelegen op het noordoosten, bereikbaar via achterom**

KENMERKEN

Bergruimte

Schuur/berging	**Vrijstaand steen**
Voorzieningen	**Voorzien van elektra**
Isolatie	**Geen isolatie**

Garage

Soort	**Vrijstaand steen**
Voorzieningen	**Elektra**
Isolatie	**Geen isolatie**

Parkeergelegenheid

Soort parkeergelegenheid	**Openbaar parkeren**

Kadastrale gegevens

Hillegom C 1900

Oppervlakte	**172 m²**
Eigendomssituatie	**Volle eigendom**

Hillegom C 1784

Oppervlakte	**17 m²**
Eigendomssituatie	**Volle eigendom**

KENMERKEN

Bijzonderheden

Er zijn geen bijzonderheden gemeld.

ZAKENLIJST

	Blijft achter	Gaat mee	Ter overname
Losse potten/planten		●	
Buitenverlichting	●		
Vlaggenmast/vlaggenstokhouder	●		
Rookmelder		●	
Rolluiken	●		
Zonwering buiten voor			●
Zonwering binnen (luxaflex e.d.)	●		
Zonnepanelen	●		
Gordijnrails		●	
Gordijnen woonkamer		●	
Gordijnen overig		●	
Vitrages woonkamer		●	
Vitrages overig		●	
Horren	●		
Vloerbedekking/Linoleum		●	
(Klok)thermostaat	●		
(voorzet)Open haard met toebehoren	●		
Kookplaat	●		
Koelkast	●		
Oven	●		
(combi)Magnetron	●		
Afzuigkap	●		
Vaatwasser	●		
Dimmers	●		
Binnenverlichting		●	
Losse kasten		●	

ZAKENLIJST

	Blijft achter	Gaat mee	Ter overname
Boeken-, legplanken		●	
Wastafelaccessoires		●	
Toiletaccessoires		●	
Badkameraccessoires		●	
Houten vloer(delen)			●
Keukenblok (met bovenkasten)	●		
Koffiezetapparaat		●	
Wastafelmeubel	●		
(Voordeur)bel	●		
(Veiligheids)sloten en overige inbraakpreventie	●		
CV met toebehoren	●		
Mechanische ventilatie	●		

Overige zaken

Mocht de toekomstige koper geen interesse hebben in de valse beuk in de achtertuin en de berk in de voortuin, dan willen wij deze bomen graag houden en in het juiste seizoen, dus oktober/november uitgraven.
De groene vloerbedekking op de 1e etage gaat met verkoper mee.



Bekijk tijdens de bezichtiging welke roerende zaken uit de lijst achterblijven, mee gaan, of welke ter overname zijn.

HUIS OP DE KAART

Kadastrale kaart

Uw referentie: MLNEXT



Deze kaart is noordgericht

12345 Perceelnummer

25 Huisnummer

Vastgestelde kadastrale grens

Voorlopige kadastrale grens

Administratieve kadastrale grens

Bebouwing

Voor een eensluidend uittreksel, geleverd op 19 juni 2026
De bewaarder van het kadaster en de openbare registers

Schaal 1: 500

Kadastrale gemeente	Hillegom
Sectie	C
Perceel	1900

Aan dit uittreksel kunnen geen betrouwbare maten worden ontleend.
De Dienst voor het kadaster en de openbare registers behoudt zich de intellectuele eigendomsrechten voor, waaronder het auteursrecht en het databankenrecht.

kadaster

ALGEMENE INFORMATIE

Hoe bezichtig ik de woning?

Vraag jouw bezichtiging aan via
• telefoon 088 200 2000
• makelaarsland.nl
De makelaar óf de eigenaar van de woning neemt contact met je op om de bezichtiging in te plannen, wanneer het jullie beiden schikt. Als de eigenaar zelf contact met je opneemt, betekent dit dat de rondleiding ook door de eigenaar zelf wordt gedaan. Neemt de makelaar contact op, dan doet de makelaar ook de rondleiding.

Hoe breng ik een bod uit?

Breng jouw bod uit via:
• telefoon 088 200 2000
• het online biedingsformulier
Ga naar makelaarsland.nl en klik op de button 'doe een bod' bij de woningpresentatie. De makelaar neemt jouw bieding in behandeling en zal telefonisch contact met jou en de verkoper opnemen om nader te overleggen. De verkoper zal jouw voorstel accepteren, een tegenvoorstel uitbrengen of het voorstel afwijzen.

Jouw eigen woning verkopen?

Dat kan dat bij ons op twee manieren. Je doet zelf het één en ander of wij doen alles voor je. (Doe de test, dan weet je wat het beste bij jou past.) Wat je ook kiest, je betaalt gewoon een vast laag tarief en je weet precies waar je aan toe bent. Makkelijk toch?

Ouderdomsclausule

Het is koper bekend dat de onroerende zaak meer dan 25 jaar oud is, wat betekent dat de eisen die aan de bouwkwaliteit gesteld mogen worden aanzienlijk lager liggen dan bij nieuwe woningen. In afwijking van artikel 6.3. van de koopakte komt het geheel of ten dele ontbreken van een of meer eigenschappen van de onroerende zaak voor normaal en bijzonder gebruik en het eventueel anderszins niet-beantwoorden van de zaak aan de overeenkomst voor rekening en risico van koper.

Asbestclausule

In een onroerende zaak, gebouwd vóór 1994, kunnen asbesthoudende stoffen/materialen aanwezig zijn. In het geval deze worden verwijderd dienen door koper die maatregelen en voorzieningen te worden getroffen die de wetgeving voorschrijft. Koper verklaart met deze wetgeving bekend te zijn en vrijwaart verkoper voor alle aansprakelijkheid die uit de aanwezigheid in en / of de verwijdering van asbest uit de desbetreffende onroerende zaak kan voortvloeien.

Gratis hypotheekgesprek

Huis gevonden? Dat is mooi, maar kun je die ook betalen? Wees slim en begin op tijd met het bekijken van jouw financiële mogelijkheden. Wat kun je maximaal lenen en wat past het best bij jou? Bij ING kun je erop vertrouwen dat je altijd passend advies krijgt bij jouw persoonlijke situatie, nu en in de toekomst. Plan gratis en vrijblijvend een oriënterend gesprek in op:

makelaarsland.nl/hypotheekgesprek

De Makelaarsland Biedgids

Ken jij de regels tijdens het bieden op een huis? We hebben een biedgids ontwikkeld om transparantie in de woningmarkt te bevorderen en jouw kennis over de regels en wetgeving rondom het (ver)koopproces te vergroten. We hebben alle ontwikkelingen, feiten, regels en uitzonderingen rondom het biedproces helder voor je op een rij gezet, zodat jij welover-wogen keuzes kan maken. Het is je gegund!

makelaarsland.nl/biedgids

INFORMATIE VOOR KOPERS

Koopakte

Na overeenstemming zullen afspraken worden vastgelegd in een koopakte conform het model van de Nederlandse Vereniging van Makelaars (NVM). Vooraf zullen wij het cliëntenonderzoek uitvoeren om de identiteit van de betrokken partijen te verifiëren. Dit is een standaard procedure in het kader van onze wettelijke verplichting als makelaar. Voor woningen in Amsterdam zullen afspraken worden vastgelegd in een koopakte conform het model van de Koninklijke Notariële Beroepsorganisatie. In deze koopakte zullen onder andere de onderstaande bijzonderheden worden opgenomen.

Ontbindende voorwaarden financiering

Ten behoeve van een eventueel opgenomen voorbehoud voor het verkrijgen van een financiering hanteert Makelaarsland een termijn van 7 weken (te rekenen vanaf het moment van bereiken van mondelinge overeenstemming) waarbinnen op grond van deze voorwaarde ontbonden kan worden.

Waarborgsom / bankgarantie


De koopovereenkomst vereist van de koper altijd een waarborgsom of bankgarantie van 10% van de koopsom. De koper krijgt 8 weken (te rekenen vanaf het moment van bereiken van mondelinge overeenstemming) om dit te regelen. Bij geen voorbehoud financiering is deze termijn 4 weken.

Notariskosten

Tenzij anders vermeld is de koper vrij in de notariskeuze. Indien deze notaris kosten in rekening brengt aan verkoper, gelden de volgende maxima: 1. Doorhaling hypotheek. In geval van gehele doorhaling € 200,00 (incl. kadasterkosten per doorhaling). In geval van een gedeeltelijke doorhaling € 250,00 (incl. kadasterkosten per doorhaling). 2. Spoedbetaling € 10,00. 3. Onderzoekskosten en opvragen gegevens € 25,00. Bedragen zijn incl. btw. Alle overige kosten, dan wel meerkosten komen voor rekening van de koper.

Meldingsplicht verkoper

De verkoper heeft een meldingsplicht. De koper mag daarom verwachten dat de informatie die door de verkoper wordt verstrekt, correct is. Er moet altijd melding worden gemaakt van eventuele gebreken en bijzondere omstandigheden.

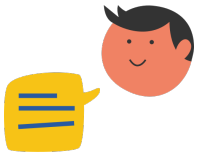

Jij kiest de notaris. Vraag van tevoren de kosten op en voorkom verrassingen.

Onderzoeksplicht

De koper heeft zijn eigen onderzoeksplicht. Dit betekent dat de koper zelf onderzoek dient te verrichten naar de diverse zaken die van belang zijn bij het nemen van de juiste koopbeslissing. Wij noemen: de bouwtechnische staat van de woning, eventuele rechten en plichten die op de woning (of perceel) rusten (ook wel erfdienstbaarheden of kwalitatieve rechten/plichten genoemd) en milieufactoren, omgevingsfactoren, (toekomstige) bestemmingsplannen enzovoorts. Gezien de complexe materie, met name waar het jouw onderzoeksplicht betreft, raden wij je aan een eigen aankoopmakelaar in te schakelen.

Energielabel

Verkoper zal bij de notariële eigendomsoverdracht aan koper een energielabel overhandigen, tenzij anders is afgesproken of indien dit op grond van het besluit energieprestatie een dergelijk label of certificaat niet noodzakelijk is. Voor meer informatie www.rvo.nl.

INFORMATIE VOOR KOPERS

Erfdienstbaarheden

Indien er op de woning of het perceel erfdienstbaarheden, kwalitatieve verplichtingen en/of andere bedingen rusten, gaan ze over op de koper en worden ze als bijlage behorend bij de koopakte, meestal in de vorm van het eigendomsbewijs, ter beschikking gesteld.

Schriftelijkheidsvereiste

Alle door Makelaarsland en verkoper verstrekte informatie moet uitsluitend gezien worden als een uitnodiging tot nader overleg dan wel tot het uitbrengen van een bod. Er is pas sprake van een rechtsgeldige koopovereenkomst als de particuliere verkoper en de particuliere koper de koopovereenkomst hebben ondertekend. Dit vloeit voort uit artikel 7:2 Burgerlijk Wetboek. Een bevestiging van de mondelinge overeenstemming per e-mail of een toegestuurd concept van de koopovereenkomst wordt wettelijk niet gezien als een 'ondertekende koopovereenkomst'.

Voorbehouden

Deze brochure is door Makelaarsland met de meeste zorg samengesteld, onder andere aan de hand van de door de verkoper aan ons verstrekte gegevens. De verkoper kan zelf tekst, foto's en/of documentatie over de woning aan Makelaarsland hebben aangeleverd. Om deze redenen kan Makelaarsland er niet voor in staan dat de inhoud van de verkoopbrochure juist is. Makelaarsland verstrekt geen garanties en aanvaardt geen aansprakelijkheid voor de gegevens in deze brochure. Om dezelfde redenen kan de koper aan de inhoud van de vermelde informatie geen rechten ontlenen en dient zelf onderzoek te plegen naar alle aspecten van de woning die voor hem van belang zijn.