TE KOOP

# Oudendijk 11 a

## Woudrichem



Vraagprijs

€ 595.000

kosten koper

makelaarsland®

NVM

# WAAR VIND IK WAT?


| | |
|---|---|
| Omschrijving van de woning | 3 |
| Foto's | 5 |
| Plattegronden | 13 |
| Kenmerken | 17 |
| Zakenlijst | 20 |
| Huis op de kaart | 22 |
| Algemene informatie | 23 |
| Bijzondere bepalingen | 23 |
| Informatie voor kopers | 24 |




# OMSCHRIJVING VAN DE WONING




Landelijk wonen, rust en comfort in één

Op zoek naar een fijne, instapklare, gelijkvloerse woning op een rustige locatie? Deze sfeervolle bungalow combineert landelijk wonen met modern comfort. De woning beschikt over drie slaapkamers en een lichte serre, waar u het hele jaar door geniet van het uitzicht op de prachtig aangelegde tuin op het oosten. Een heerlijke plek voor een ontspannen ontbijt in de ochtendzon.

Ook op het gebied van duurzaamheid en wooncomfort is deze bungalow uitstekend uitgerust. Zo zijn er 14 zonnepanelen uit 2021, twee airco's en overal onderhoudsarme kunststof kozijnen en deuren met HR++ glas. Op de eigen oprit is ruimte voor minimaal twee auto's.

De ligging maakt het plaatje compleet: rustig en landelijk, met een prachtig wandelgebied in de directe omgeving. Hier geniet u iedere dag van ruimte, natuur

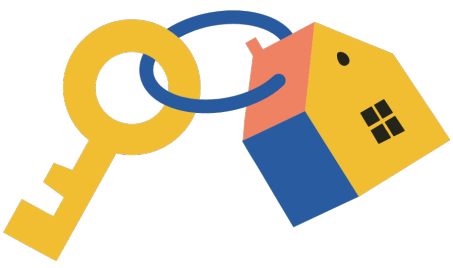

# OMSCHRIJVING VAN DE WONING

en comfort. Een woning om direct verliefd op te worden!

Vanuit de Oudendijk is het gemakkelijk om in de directe nabijheid via een busverbinding naar b.v. Utrecht, 's Hertogenbosch, Breda of Gorinchem te reizen, en daarvandaan verder naar andere plaatsen. Oudendijk ligt op fietsafstand tussen Sleeuwijk en Woudrichem en beide plaatsen hebben verschillende winkels, als supermarkten, drogisterijen, bakkers, kapper enz.  Ook in de straat zelf vindt u een kapper, pedicure en visagiste/nagelstyliste, lekker dichtbij.

Brede voortuin met naastgelegen oprit die ruimte biedt voor minimaal twee auto's. Entreehal met meterkast voorzien van vernieuwde (2021) groepenkast (3-FASEN, zowel alle elektra als de gasleidingen), stijlvolle toiletruimte met fonteintje. De voorgelegen woonkamer met airco geniet een prachtige lichtinval door de grote raampartijen aan zowel de voorzijde als zijkant en staat in open verbinding met de keuken. De keuken is ingericht met een luxe keukenopstelling voorzien van de volgende inbouwapparatuur: vaatwasmachine, grote koelkast- en diepvriezer, elektrische kookplaat, afzuigschouw en dubbele oven/magnetron. De badkamer is ook in 2021 geheel gerenoveerd met (diamant)bad, lekker grote douchecabine met regendouche, wastafel met 2 kranen. De voormalige garage is omgebouwd tot grote, fijne werk/slaapkamer met airco. De gehele woning is belegd met laminaat. De zeer zonnige achtertuin van maar liefst ca. 342m² groot is een lust voor het oog en aangelegd met plantenbakken, grasveldjes, fruitbomen, houten tuinhuis met overkapping, fietsschuur enz. Door het formaat zijn extra mogelijkheden voor b.v. het plaatsen van een mantelzorghuis(je) aanwezig.  Aan het huis bevindt zich de heerlijke serre van 17 m2 waar u, door de aanwezigheid van een open haard, het hele jaar kunt genieten.

Doordat alles gelijkvloers is, bevinden zich de woonkamer, 3 slaapkamers, (bij)keuken , toilet, badkamer (zowel keuken als badkamer in 2021 geheel nieuw aangebracht) op de BG.

Bijzonderheden:
De gehele woning en tuin is in 2021 gerenoveerd, zodat een moderne, toekomst bestendige woning is gecreëerd. De woning is volledig geïsoleerd. Op de vliering vindt u de ketel uit 2021 alsmede de omvormer van de 14 zonnepanelen.

Absolute buitenkans!



# FOTO'S











# FOTO'S















# FOTO'S











# FOTO'S







# FOTO'S













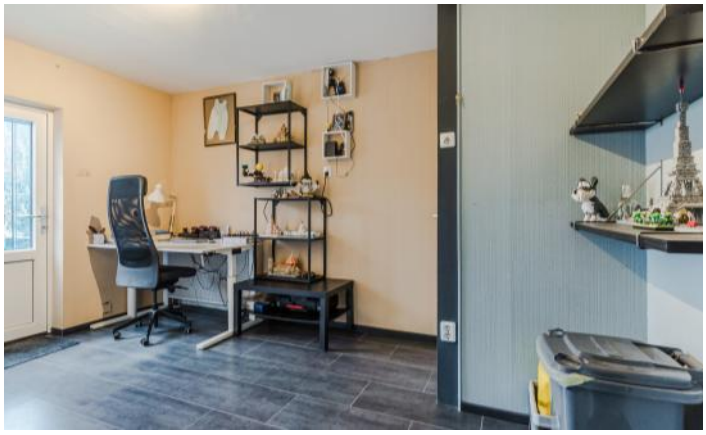



# FOTO'S

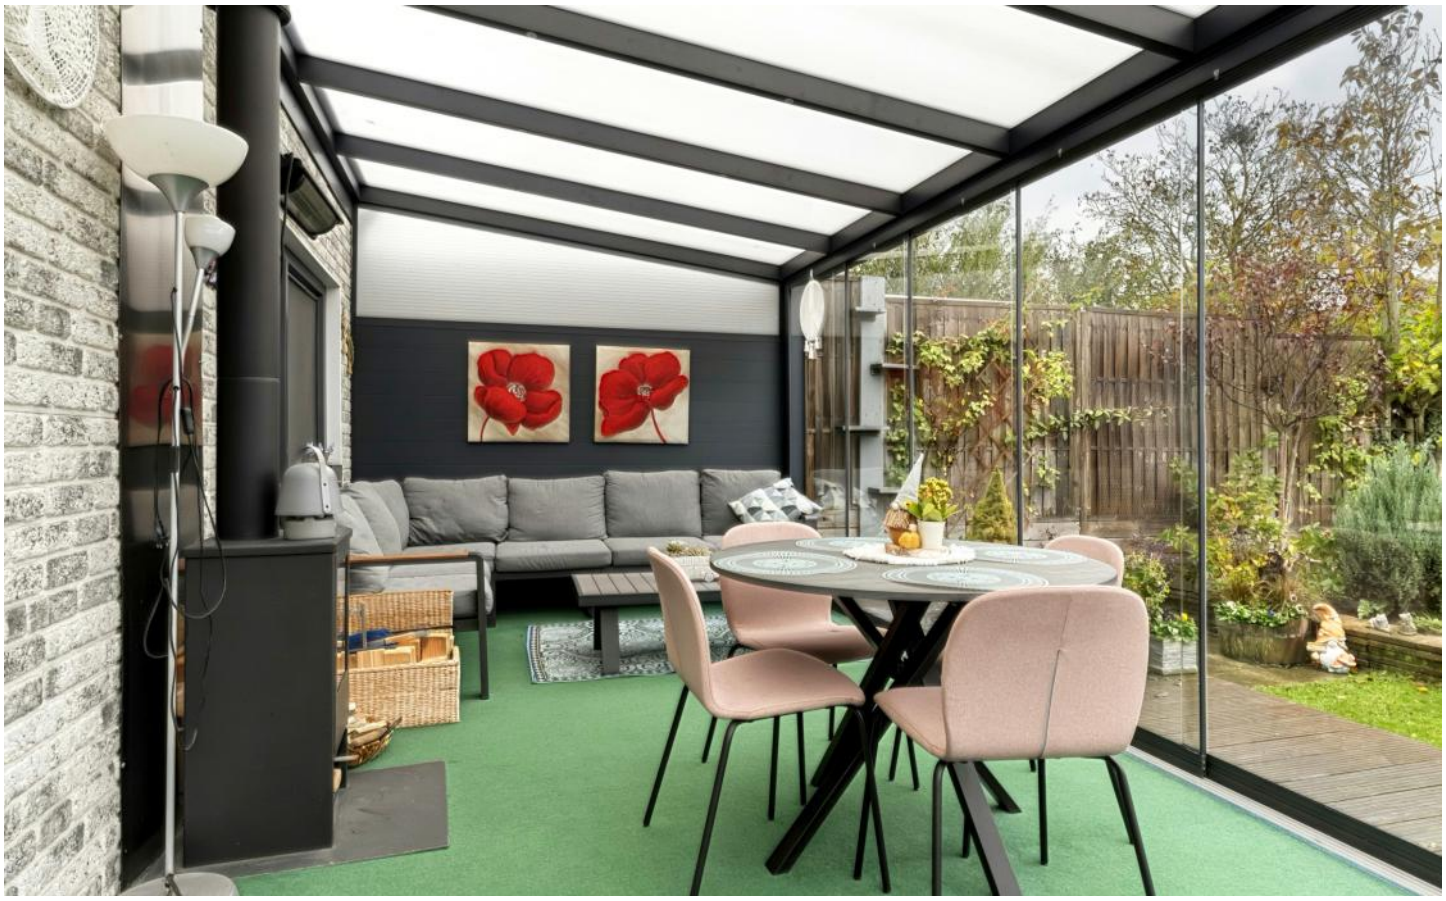









# FOTO'S












# FOTO'S




# PLATTEGRONDEN




# PLATTEGRONDEN

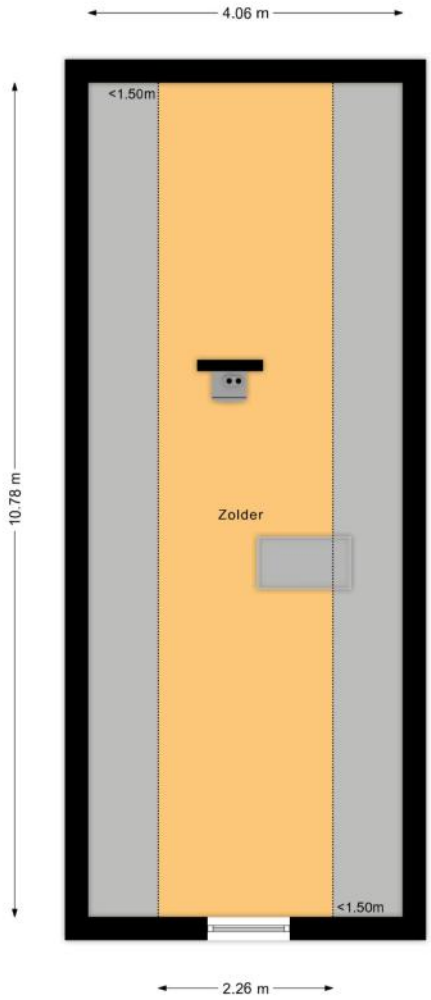

# PLATTEGRONDEN

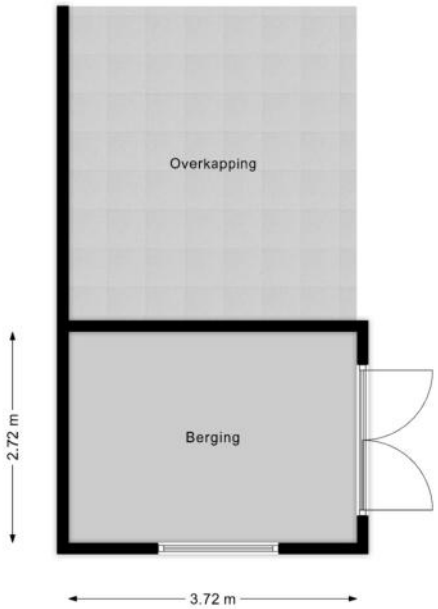

# PLATTEGRONDEN

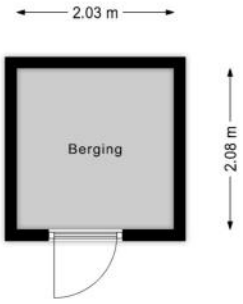

# KENMERKEN

## Bouw

| | |
|---|---|
| Soort woonhuis | **Bungalow, Vrijstaande woning** |
| Bouwvorm | **Bestaande bouw** |
| Bouwjaar | **1964** |
| Specifiek | **Gestoffeerd, Toegankelijk voor ouderen** |
| Soort dak | **Zadeldak** |
| Materiaal dak | **Pannen** |

## Oppervlakten en inhoud

| | |
|---|---|
| Perceeloppervlakte | **620 m²** |
| Inhoud | **549 m³** |

**Gebruiksoppervlakten ***

| | |
|---|---|
| Wonen (= woonoppervlakte) | **119 m²** |
| Overige inpandige ruimte | **24 m²** |
| Externe bergruimte | **37 m²** |

*** Gebruiksoppervlakten**

De getoonde gebruiksoppervlakten zijn berekend conform de in de branche geldende meetinstructie. Deze meetinstructie is bedoeld om een meer eenduidige manier van meten toe te passen voor het geven van een indicatie van de gebruiks - oppervlakte. De meetinstructie sluit verschillen in meetuitkomsten niet volledig uit, door bijvoorbeeld interpretatieverschillen, afrondingen of beperkingen bij het uitvoeren van de meting.

# KENMERKEN

## Indeling

| | |
|---|---|
| Aantal kamers | **4 kamers (waarvan 3 slaapkamers)** |
| Aantal badkamers | **1 badkamer en 1 apart toilet** |
| Badkamervoorzieningen | **Ligbad, douche, dubbele wastafel** |
| Aantal woonlagen | **1 woonlaag en een zolder** |
| Voorzieningen | **TV kabel, Airconditioning, Rookkanaal, Glasvezel kabel, Zonnepanelen** |

## Energie

| | |
|---|---|
| Energielabel | **C** |
| Isolatie | **Dakisolatie, Muurisolatie, Vloerisolatie, HR-glas** |
| Verwarming | **Cv-ketel** |
| Warm water | **Cv-ketel** |
| Merk/type cv-ketel | **Remeha** |
| Bouwjaar cv-ketel | **2021** |
| Eigendom cv-ketel | **Eigendom** |

## Buitenruimte/omgeving

| | |
|---|---|
| Ligging | **In woonwijk, Vrij uitzicht** |
| Tuin | **Achtertuin, Voortuin, Zijtuin** |
| Achtertuin | **342 m² (30m diep en 11,4m breed)** |
| Ligging tuin | **Gelegen op het oosten, bereikbaar via achterom** |

# KENMERKEN

## Bergruimte

| | |
|---|---|
| Schuur/berging | **Vrijstaand hout** |
| Voorzieningen | **Voorzien van elektra** |

## Parkeergelegenheid

| | |
|---|---|
| Soort parkeergelegenheid | **Openbaar parkeren, Op eigen terrein** |

## Kadastrale gegevens

**Woudrichem D 380**

| | |
|---|---|
| Oppervlakte | **620 m²** |
| Eigendomssituatie | **Volle eigendom** |

## Bijzonderheden

Er zijn geen bijzonderheden gemeld.

# ZAKENLIJST

| | Blijft achter | Gaat mee | Ter overname |
|---|---|---|---|
| Losse potten/planten | | ● | |
| Tuinhuisje/broeikas | ● | | |
| Buitenverlichting | ● | | |
| Rookmelder | ● | | |
| Airconditioning | ● | | |
| Zonnepanelen | ● | | |
| Oplaadpunt elektrische auto | | | ● |
| Gordijnrails | | ● | |
| Gordijnen woonkamer | ● | | |
| Gordijnen overig | ● | | |
| Horren | ● | | |
| Laminaat | ● | | |
| Kachels | ● | | |
| (Klok)thermostaat | ● | | |
| (voorzet)Open haard met toebehoren | ● | | |
| Kookplaat | ● | | |
| Koelkast | ● | | |
| Oven | ● | | |
| (combi)Magnetron | ● | | |
| Afzuigkap | ● | | |
| Vrieskast | ● | | |
| Vaatwasser | ● | | |
| Overige inbouwapparatuur | ● | | |
| Dimmers | ● | | |
| Binnenverlichting | | ● | |
| Losse kasten | | ● | |

# ZAKENLIJST

| | Blijft achter | Gaat mee | Ter overname |
|---|---|---|---|
| Boeken-, legplanken | | ● | |
| Wastafelaccessoires | ● | | |
| Toiletaccessoires | | ● | |
| Badkameraccessoires | | ● | |
| Plavuizen | ● | | |
| Radiatorafwerking | ● | | |
| Keukenblok (met bovenkasten) | ● | | |
| Koel-vriescombinatie | ● | | |
| Koffiezetapparaat | | ● | |
| Wastafelmeubel | ● | | |
| Brievenbus | ● | | |
| (Voordeur)bel | ● | | |
| CV met toebehoren | ● | | |
| Mechanische ventilatie | ● | | |

## Overige zaken

haard in overkapping : blijft achter
haard in serre: blijft achter



*Bekijk tijdens de bezichtiging welke roerende zaken uit de lijst achterblijven, mee gaan, of welke ter overname zijn.*

# HUIS OP DE KAART

Kadastrale kaart

Uw referentie: MLNEXT




Deze kaart is noordgericht

12345 Perceelnummer

25 Huisnummer

Vastgestelde kadastrale grens

Voorlopige kadastrale grens

Administratieve kadastrale grens

Bebouwing

Schaal 1: 500

| | |
|---|---|
| Kadastrale gemeente | Woudrichem |
| Sectie | D |
| Perceel | 380 |

kadaster

Voor een eensluidend uittreksel, geleverd op 9 november 2026
De bewaarder van het kadaster en de openbare registers

Aan dit uittreksel kunnen geen betrouwbare maten worden ontleend.
De Dienst voor het kadaster en de openbare registers behoudt zich de intellectuele eigendomsrechten voor, waaronder het auteursrecht en het databankenrecht.

# ALGEMENE INFORMATIE

### Hoe bezichtig ik de woning?

Vraag jouw bezichtiging aan via
• telefoon 088 200 2000
• makelaarsland.nl
De makelaar óf de eigenaar van de woning neemt contact met je op om de bezichtiging in te plannen, wanneer het jullie beiden schikt. Als de eigenaar zelf contact met je opneemt, betekent dit dat de rondleiding ook door de eigenaar zelf wordt gedaan. Neemt de makelaar contact op, dan doet de makelaar ook de rondleiding.

### Hoe breng ik een bod uit?

Breng jouw bod uit via:
• telefoon 088 200 2000
• het online biedingsformulier
Ga naar makelaarsland.nl en klik op de button 'doe een bod' bij de woningpresentatie. De makelaar neemt jouw bieding in behandeling en zal telefonisch contact met jou en de verkoper opnemen om nader te overleggen. De verkoper zal jouw voorstel accepteren, een tegenvoorstel uitbrengen of het voorstel afwijzen.

### Jouw eigen woning verkopen?

Dat kan dat bij ons op twee manieren. Je doet zelf het één en ander of wij doen alles voor je. (Doe de test, dan weet je wat het beste bij jou past.) Wat je ook kiest, je betaalt gewoon een vast laag tarief en je weet precies waar je aan toe bent. Makkelijk toch?

### Ouderdomsclausule

Het is koper bekend dat de onroerende zaak meer dan 25 jaar oud is, wat betekent dat de eisen die aan de bouwkwaliteit gesteld mogen worden aanzienlijk lager liggen dan bij nieuwe woningen. In afwijking van artikel 6.3. van de koopakte komt het geheel of ten dele ontbreken van een of meer eigenschappen van de onroerende zaak voor normaal en bijzonder gebruik en het eventueel anderszins niet-beantwoorden van de zaak aan de overeenkomst voor rekening en risico van koper.

### Asbestclausule

In een onroerende zaak, gebouwd vóór 1994, kunnen asbesthoudende stoffen/materialen aanwezig zijn. In het geval deze worden verwijderd dienen door koper die maatregelen en voorzieningen te worden getroffen die de wetgeving voorschrijft. Koper verklaart met deze wetgeving bekend te zijn en vrijwaart verkoper voor alle aansprakelijkheid die uit de aanwezigheid in en / of de verwijdering van asbest uit de desbetreffende onroerende zaak kan voortvloeien.

### Gratis hypotheekgesprek

Huis gevonden? Dat is mooi, maar kun je die ook betalen? Wees slim en begin op tijd met het bekijken van jouw financiële mogelijkheden. Wat kun je maximaal lenen en wat past het best bij jou? Bij ING kun je erop vertrouwen dat je altijd passend advies krijgt bij jouw persoonlijke situatie, nu en in de toekomst. Plan gratis en vrijblijvend een oriënterend gesprek in op:

makelaarsland.nl/hypotheekgesprek

### De Makelaarsland Biedgids

Ken jij de regels tijdens het bieden op een huis? We hebben een biedgids ontwikkeld om transparantie in de woningmarkt te bevorderen en jouw kennis over de regels en wetgeving rondom het (ver)koopproces te vergroten. We hebben alle ontwikkelingen, feiten, regels en uitzonderingen rondom het biedproces helder voor je op een rij gezet, zodat jij welover-wogen keuzes kan maken. Het is je gegund!

makelaarsland.nl/biedgids

# INFORMATIE VOOR KOPERS

### Koopakte

Na overeenstemming zullen afspraken worden vastgelegd in een koopakte conform het model van de Nederlandse Vereniging van Makelaars (NVM). Vooraf zullen wij het cliëntenonderzoek uitvoeren om de identiteit van de betrokken partijen te verifiëren. Dit is een standaard procedure in het kader van onze wettelijke verplichting als makelaar. Voor woningen in Amsterdam zullen afspraken worden vastgelegd in een koopakte conform het model van de Koninklijke Notariële Beroepsorganisatie. In deze koopakte zullen onder andere de onderstaande bijzonderheden worden opgenomen.

### Ontbindende voorwaarden financiering

Ten behoeve van een eventueel opgenomen voorbehoud voor het verkrijgen van een financiering hanteert Makelaarsland een termijn van 7 weken (te rekenen vanaf het moment van bereiken van mondelinge overeenstemming) waarbinnen op grond van deze voorwaarde ontbonden kan worden.

### Waarborgsom / bankgarantie


De koopovereenkomst vereist van de koper altijd een waarborgsom of bankgarantie van 10% van de koopsom. De koper krijgt 8 weken (te rekenen vanaf het moment van bereiken van mondelinge overeenstemming) om dit te regelen. Bij geen voorbehoud financiering is deze termijn 4 weken.

### Notariskosten

Tenzij anders vermeld is de koper vrij in de notariskeuze. Indien deze notaris kosten in rekening brengt aan verkoper, gelden de volgende maxima: 1. Doorhaling hypotheek. In geval van gehele doorhaling € 200,00 (incl. kadasterkosten per doorhaling). In geval van een gedeeltelijke doorhaling € 250,00 (incl. kadasterkosten per doorhaling). 2. Spoedbetaling € 10,00. 3. Onderzoekskosten en opvragen gegevens € 25,00. Bedragen zijn incl. btw. Alle overige kosten, dan wel meerkosten komen voor rekening van de koper.

### Meldingsplicht verkoper

De verkoper heeft een meldingsplicht. De koper mag daarom verwachten dat de informatie die door de verkoper wordt verstrekt, correct is. Er moet altijd melding worden gemaakt van eventuele gebreken en bijzondere omstandigheden.

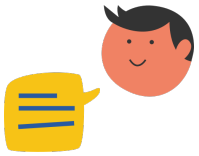

Jij kiest de notaris. Vraag van tevoren de kosten op en voorkom verrassingen.

### Onderzoeksplicht

De koper heeft zijn eigen onderzoeksplicht. Dit betekent dat de koper zelf onderzoek dient te verrichten naar de diverse zaken die van belang zijn bij het nemen van de juiste koopbeslissing. Wij noemen: de bouwtechnische staat van de woning, eventuele rechten en plichten die op de woning (of perceel) rusten (ook wel erfdienstbaarheden of kwalitatieve rechten/plichten genoemd) en milieufactoren, omgevingsfactoren, (toekomstige) bestemmingsplannen enzovoorts. Gezien de complexe materie, met name waar het jouw onderzoeksplicht betreft, raden wij je aan een eigen aankoopmakelaar in te schakelen.

### Energielabel

Verkoper zal bij de notariële eigendomsoverdracht aan koper een energielabel overhandigen, tenzij anders is afgesproken of indien dit op grond van het besluit energieprestatie een dergelijk label of certificaat niet noodzakelijk is. Voor meer informatie www.rvo.nl.

# INFORMATIE VOOR KOPERS

## Erfdienstbaarheden

Indien er op de woning of het perceel erfdienstbaarheden, kwalitatieve verplichtingen en/of andere bedingen rusten, gaan ze over op de koper en worden ze als bijlage behorend bij de koopakte, meestal in de vorm van het eigendomsbewijs, ter beschikking gesteld.

## Schriftelijkheidsvereiste

Alle door Makelaarsland en verkoper verstrekte informatie moet uitsluitend gezien worden als een uitnodiging tot nader overleg dan wel tot het uitbrengen van een bod. Er is pas sprake van een rechtsgeldige koopovereenkomst als de particuliere verkoper en de particuliere koper de koopovereenkomst hebben ondertekend. Dit vloeit voort uit artikel 7:2 Burgerlijk Wetboek. Een bevestiging van de mondelinge overeenstemming per e-mail of een toegestuurd concept van de koopovereenkomst wordt wettelijk niet gezien als een 'ondertekende koopovereenkomst'.

## Voorbehouden

Deze brochure is door Makelaarsland met de meeste zorg samengesteld, onder andere aan de hand van de door de verkoper aan ons verstrekte gegevens. De verkoper kan zelf tekst, foto's en/of documentatie over de woning aan Makelaarsland hebben aangeleverd. Om deze redenen kan Makelaarsland er niet voor in staan dat de inhoud van de verkoopbrochure juist is. Makelaarsland verstrekt geen garanties en aanvaardt geen aansprakelijkheid voor de gegevens in deze brochure. Om dezelfde redenen kan de koper aan de inhoud van de vermelde informatie geen rechten ontlenen en dient zelf onderzoek te plegen naar alle aspecten van de woning die voor hem van belang zijn.