

Er is niets zo persoonlijk als het huis waarin je woont.

Ring 101, Pernis

altijd samen

mooi wonen



Je maakt wat mee in je leven.

Je krijgt een nieuwe baan, of je wordt ontslagen.
Er komen kinderen, of ze gaan het huis uit,
Je gaat samenwonen, trouwen, of scheiden.

Allemaal situaties die iets kunnen veranderen
aan hoe jij wilt wonen.

Er is namelijk niets zo persoonlijk
als het huis waarin je woont.

Dus als je een makelaar inschakelt bij het vervullen
van jouw woonwensen, dan wil je dat er een klik is.
Zakelijk, maar vooral persoonlijk.
Je wilt dat jouw makelaar begrijpt dat het de mensen zijn
die van een huis een thuis maken.

Bij Synchro Wonen begrijpen we dat als geen ander.
En daarom verdiepen we ons niet alleen in jouw huis,
maar ook in wíe je bent, in wát je wilt en waarom je dat wilt.
En door onze dienstverlening dáárop af te stemmen,
bereiken we met elkaar het beste resultaat.

Dat is hoe wij werken: Altijd samen!





Stap binnen!

Blader snel verder voor meer foto's van deze leuke woning.






Wat heeft deze woning te bieden?

Vraagprijs	€ 400.000 k.k.
Energielabel	C
Bouwjaar	1961
Woonoppervlakte	141 m²
Perceeloppervlakte	146 m²
Woning inhoud	505 m³
Soort object	Eengezinswoning
Type object	Eindwoning
Aanvaarding	In overleg
Aantal kamers	6
Aantal slaapkamers	5
Verdiepingen	4
Verwarming	cv ketel, vloerverwarming gedeeltelijk, gashaard
Isolatie	dakisolatie, muurisolatie, gedeeltelijk dubbel glas
Tuin	Achtertuin
Afmetingen tuin	5.5 m breed en 8 m lang
Ligging tuin	Noord
Externe bergruimte	17 m²





Is dit de woning waar jij écht thuishoort?

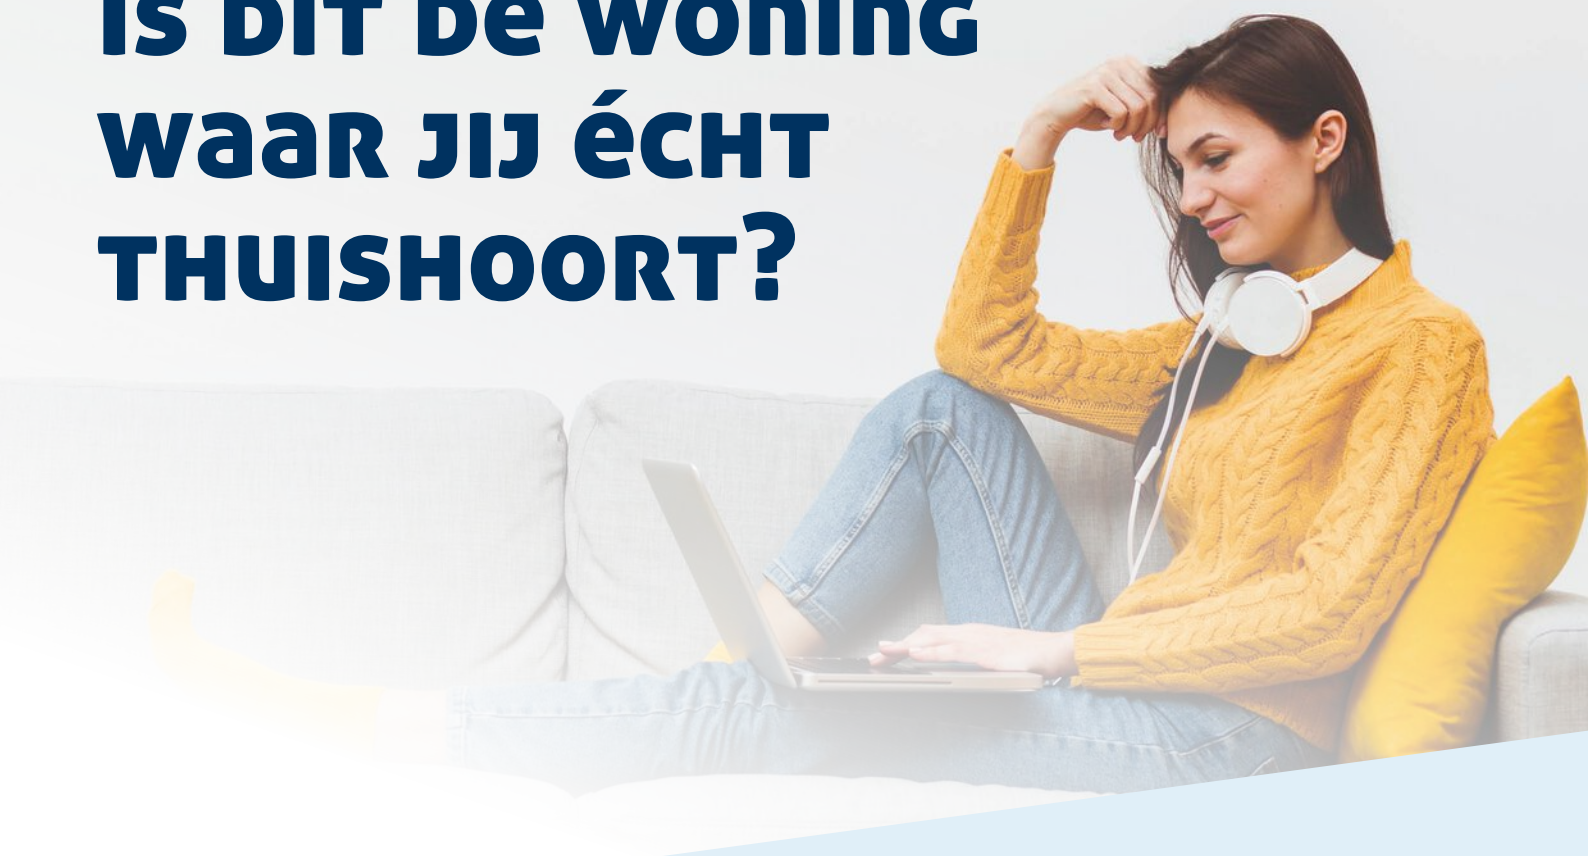

Op een fantastische locatie aan de buitenrand van het dorp Pernis, direct tegenover het groene "Pernisserpark", bevindt zich deze verrassend ruime eindwoning met volop mogelijkheden! De woning beschikt over een dubbele dakkapel, een royale dakopbouw op de 2e verdieping en een aanbouw aan de achterzijde met een 2e badkamer. Hierdoor geniet je van bijzonder veel leefruimte! De woning is op diverse punten gedateerd en verdient modernisering, maar biedt daarmee juist een uitstekende kans om er helemaal jouw eigen droomhuis van te maken. Eenmaal opgeknapt woon je hier op een heerlijke locatie met volop ruimte en het park letterlijk voor de deur! Kortom: een woning met ontzettend veel potentie, verrassend veel ruimte en een geweldige ligging! Een kans die je niet wilt missen!

Indeling.

Begane grond:
Via de entree kom je in de hal met laminaatvloer, garderobe, geheel betegeld toilet, moderne meterkast (7 groepen en glasvezelaansluiting), praktische voorraadkast en trapopgang naar de 1e verdieping. Vanuit de hal heb je toegang tot de woonkamer en de separate keuken.

Woonkamer:
De ruime doorzonwoonkamer beschikt over een prettige lichtinval dankzij de grote raampartijen en het extra zijraam met elektrisch rolluik. Vanuit de woonkamer heb je vrij zicht op de straat en de voortuin.



De ruimte is afgewerkt met een laminaatvloer, een gaskachel met schouw, een wand met steenstrips en granol wandafwerking. Een fijne leefruimte met volop mogelijkheden om geheel naar eigen smaak te moderniseren.

Keuken:
De separate keuken is bereikbaar vanuit de hal en beschikt over een eenvoudige L-vormige Bruynzeel keukeninrichting, voorzien van diverse apparatuur, waaronder een koelkast, vriezer, 4-pits gaskookplaat, afzuigkap en oven. Daarnaast is de keuken uitgerust met een designradiator en een fraaie lichte plavuizenvloer.

Aanbouw:
De aanbouw aan de achterzijde van de woning biedt extra leefruimte en is desgewenst uitstekend te gebruiken als slaapkamer op de begane grond, mede dankzij de aangrenzende 2e badkamer. De ruimte beschikt over een lichte plavuizenvloer met vloerverwarming (3 groepen), glasvezel wandafwerking en grote raampartijen met elektrische rolluiken. Via de achterdeur bereik je de tuin. Een schuifdeur geeft toegang tot de compacte, geheel betegelde badkamer, voorzien van een douchecabine, wastafel, designradiator en ingebouwde verlichting.

1e verdieping:
De overloop beschikt over een praktische, ruime inloopkast en geeft toegang tot de 3 slaapkamers en de badkamer.

Slaapkamers 1 en 2:
Beide slaapkamers zijn gelegen aan de voorzijde van de woning.
Slaapkamer 3:
Deze slaapkamer bevindt zich aan de achterzijde van de woning en is voorzien van een elektrisch rolluik.
Badkamer:
De geheel betegelde ruime badkamer is voorzien van een ligbad, 2e toilet, bidet, wastafel en een aansluiting voor de wasmachine. Daarnaast zorgt het aanwezige uitzetraam voor natuurlijke ventilatie en daglicht.

2e verdieping:
Via een vaste trap bereik je de overloop met toegang tot de verrassend ruime zolderkamer. Dankzij de dubbele kunststof dakkapel geniet je hier van veel lichtinval en extra ruimte. De kamer is voorzien van een laminaatvloer en praktische bergruimte achter de knieschotten. Tevens bevindt zich hier de cv-combiketel (Vaillant ecoTEC). Via een vlizotrap bereik je de handige bergzolder. De royale 2e verdieping biedt bovendien de mogelijkheid om, indien gewenst, twee afzonderlijke slaapkamers te realiseren!

Tuin:
De op het noorden gelegen achtertuin is geheel bestraat en daardoor onderhoudsvriendelijk aangelegd. Hier bevindt zich een vrijstaande berging, opgedeeld in twee afzonderlijke ruimtes en voorzien van elektra. Via de zijpoort is de tuin eenvoudig bereikbaar. Aan de voorzijde beschikt de woning over een voortuin met diverse beplanting.

Bijzonderheden:
- Royale aanbouw en dakopbouw met dubbele dakkapel;
- Verrassend veel woonruimte op een uitstekende locatie tegenover het "Pernisserpark";
- Woning dient op diverse punten te worden gemoderniseerd;
- Onderhoudsvriendelijke Keralit gevelafwerking;
- Gedeeltelijk voorzien van dubbele beglazing;
- Elektrische rolluiken aanwezig;
- Mogelijkheid tot het realiseren van extra slaapkamers.
In de koopovereenkomst wordt een zogenaamde 'niet-bewonersclausule' opgenomen.











































Plattegrond




Begane Grond

Plattegrond




1e Verdieping

Plattegrond

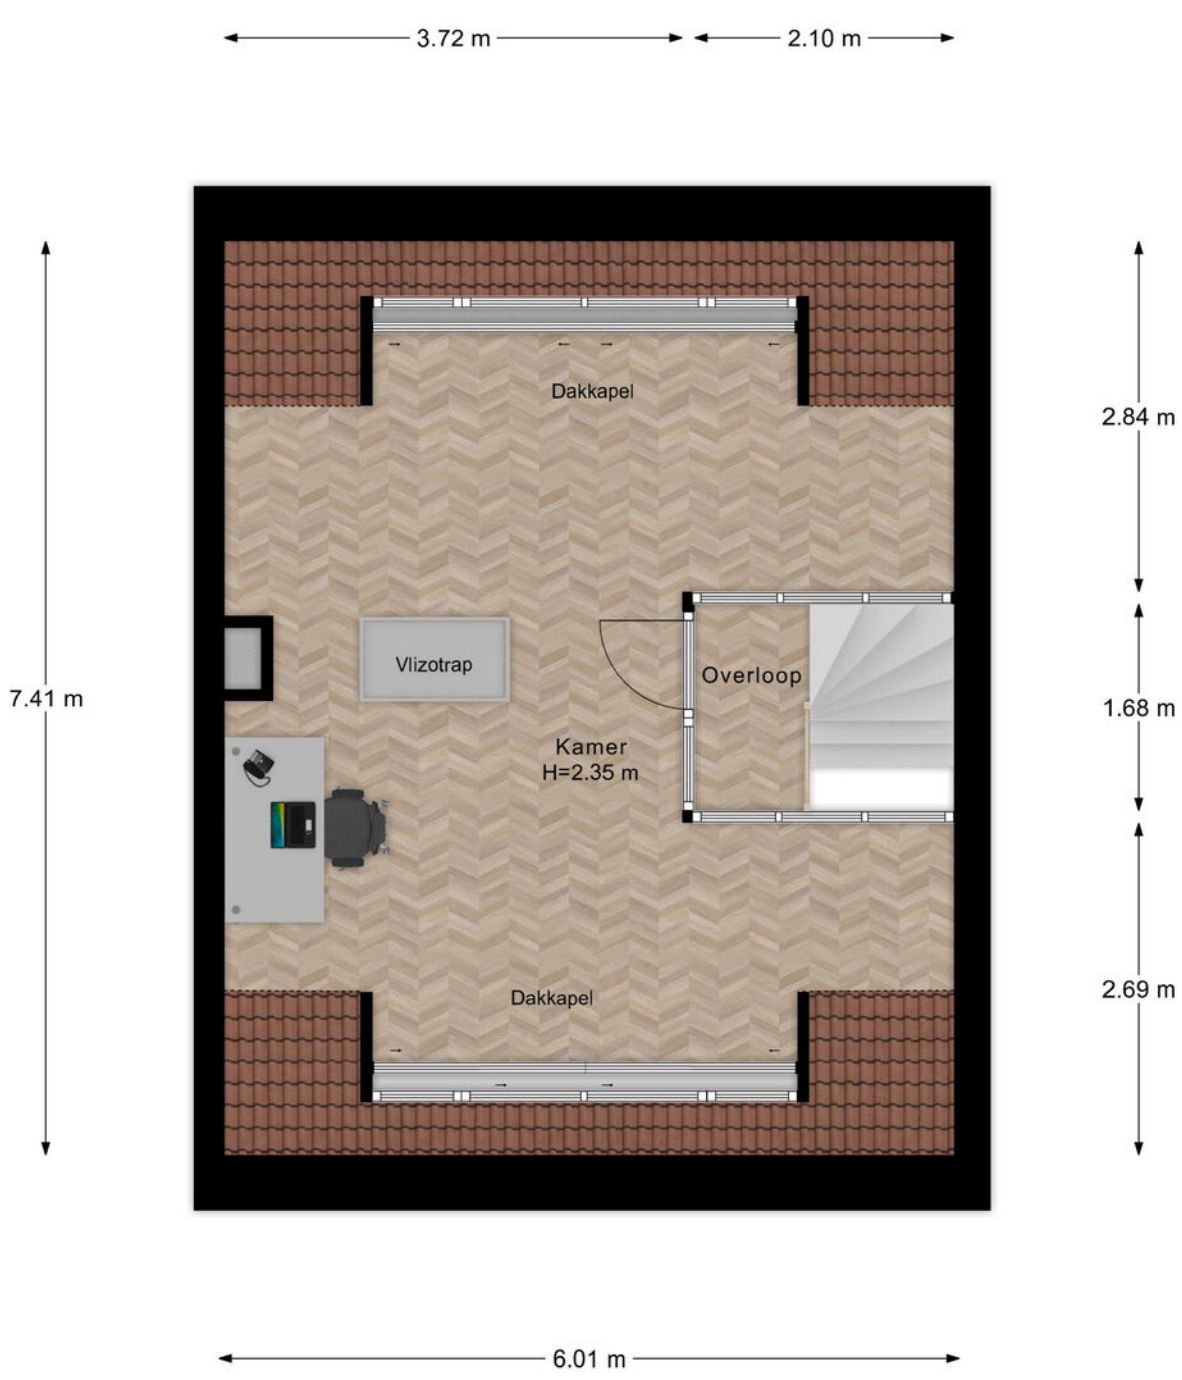


2e Verdieping

Plattegrond

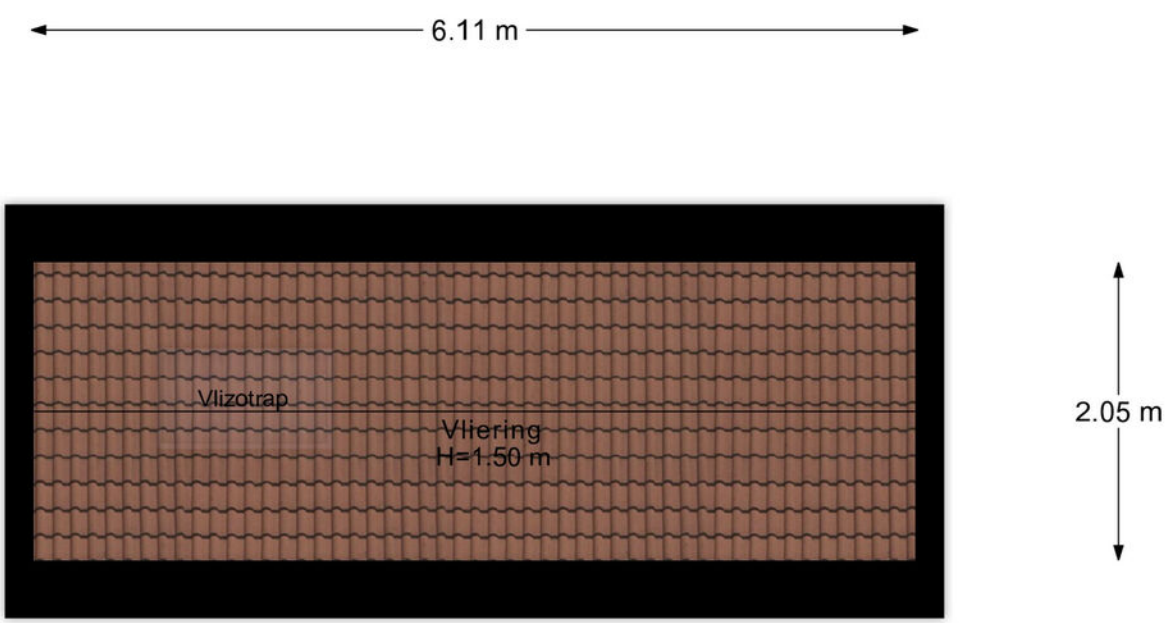


Vliering

Plattegrond

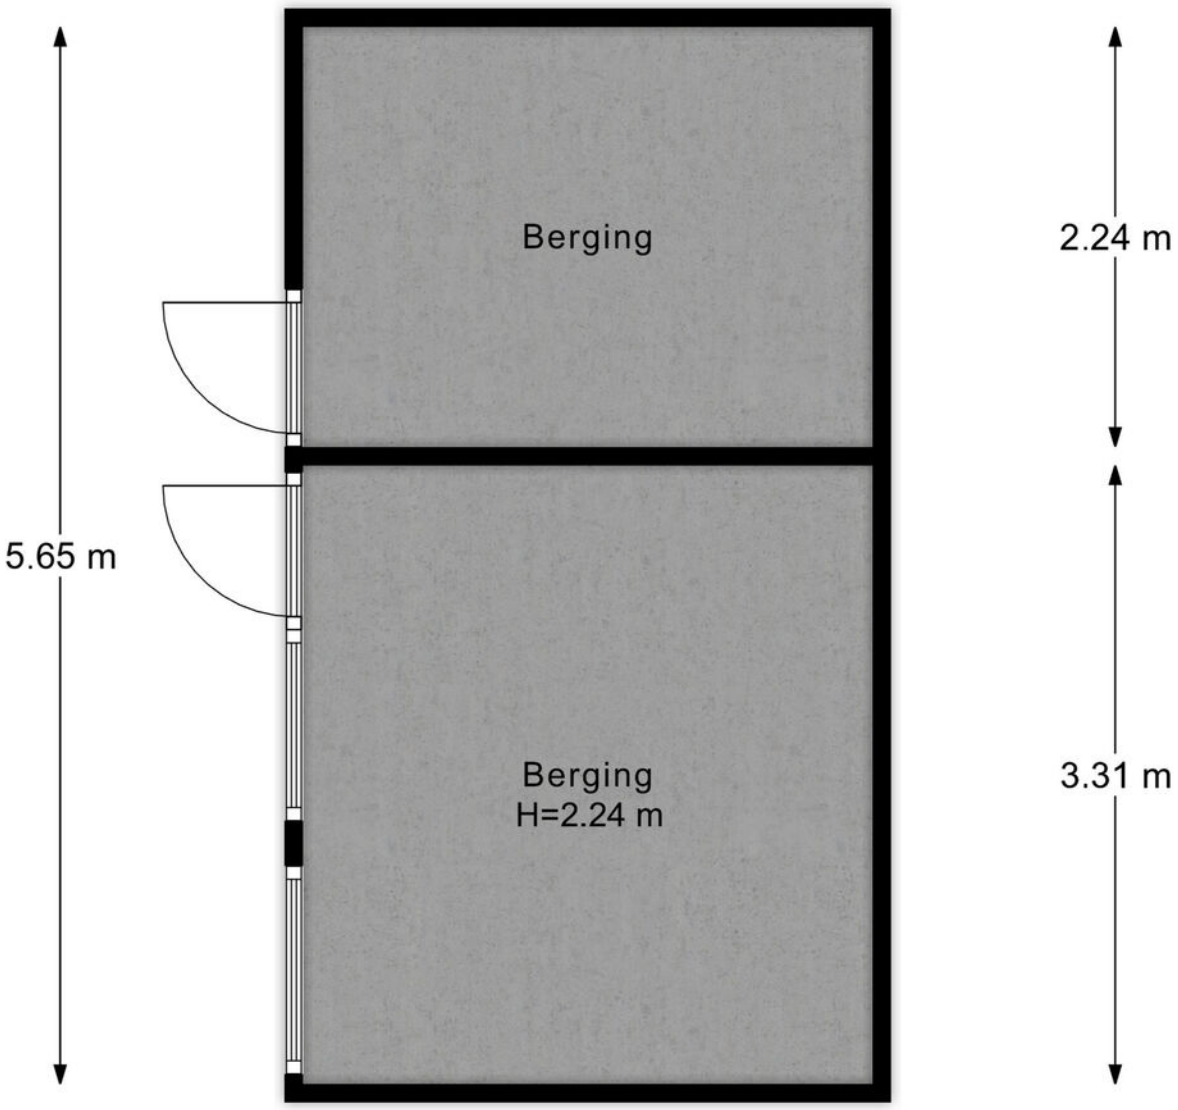

Berging


Hier zou jij kunnen wonen!

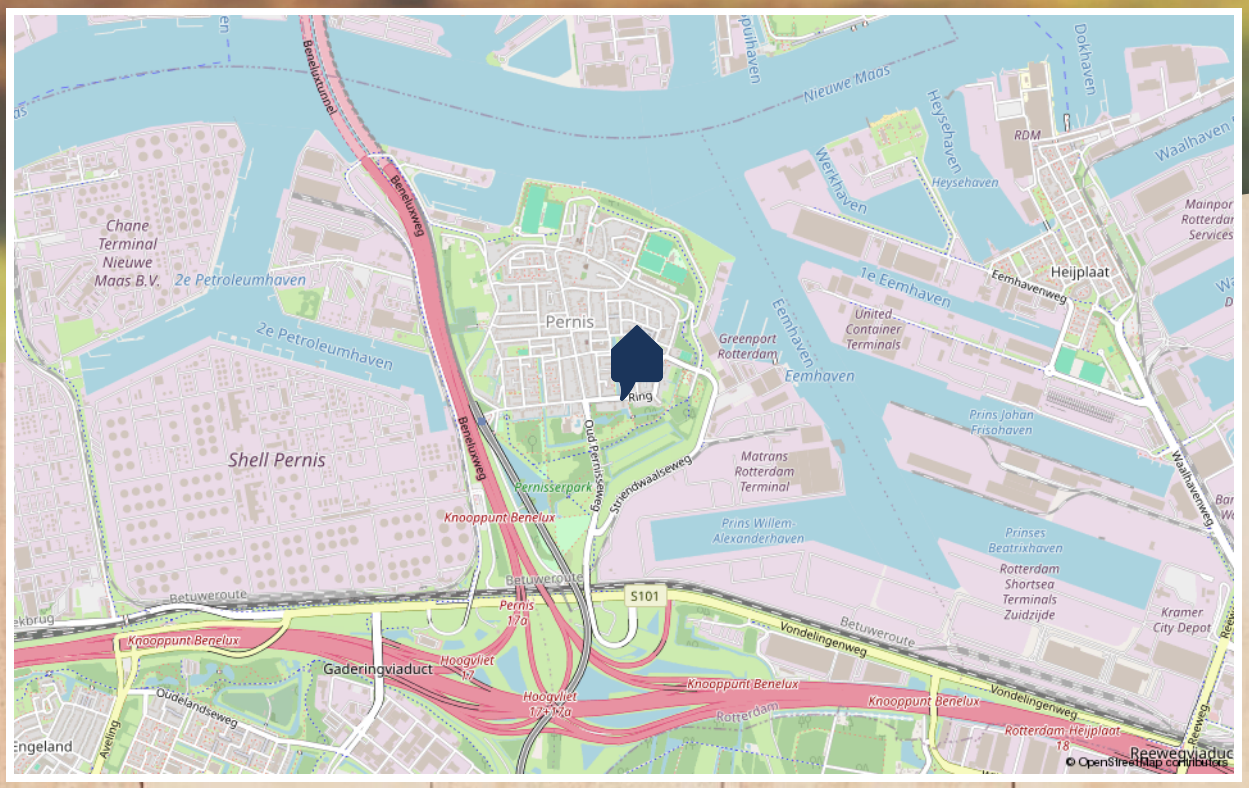



Even inzoomen

Kadaster

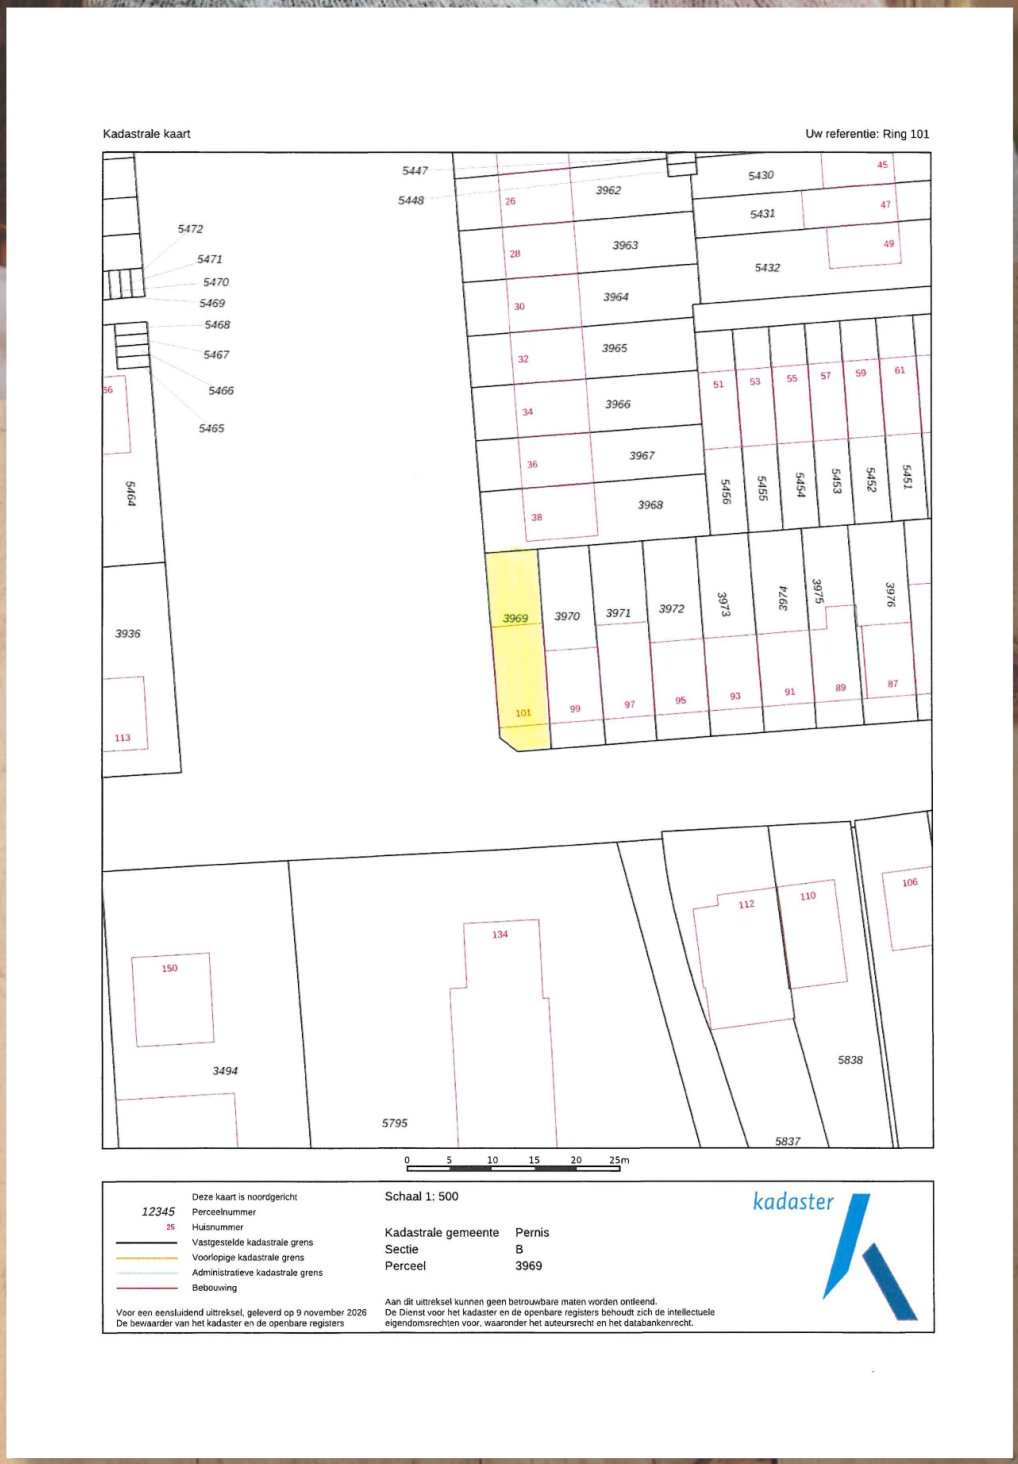
Kadastrale kaart
Uw referentie: Ring 101
5447
5448
5472
5471
5470
5469
5468
5467
5466
5465
5464
3936
113
3962
3963
3964
3965
3966
3967
3968
5430
5431
5432
5456
5455
5454
5453
5452
5451
3969
3970
3971
3972
3973
3974
3975
3976
101
99
97
95
93
91
89
87
150
3494
134
5795
112
110
106
5838
5837
0 5 10 15 20 25m
12345 Perceelnummer
25 Huisnummer
Vastgestelde kadastrale grens
Voorlopige kadastrale grens
Administratieve kadastrale grens
Bebouwing
Deze kaart is noordgericht
Schaal 1: 500
Kadastrale gemeente Pernis
Sectie B
Perceel 3969
kadaster
Voor een eensluidend uittreksel, geleverd op 9 november 2026
De bewaarder van het kadaster en de openbare registers
Aan dit uittreksel kunnen geen betrouwbare maten worden ontleend.
De Dienst voor het kadaster en de openbare registers behoudt zich de intellectuele eigendomsrechten voor, waaronder het auteursrecht en het databankenrecht.


SynchroWonen
samen

Lijst van Zaken

	blijft achter	gaat mee	ter overname
Verlichting			
Inbouwspots/dimmers	✓		
Opbouwspots/armaturen/lampen/dimmers	✓		
Losse (hang)lampen	✓		
Raamdecoratie/zonwering binnen			
Gordijnrails	✓		
Gordijnen	✓		
Overgordijnen	✓		
Vitrages	✓		
Rolgordijnen	✓		
Lamellen	✓		
Jaloezieen	✓		
(Losse) horren/rolhorren	✓		
Vloerdecoratie			
Vloerbedekking	✓		
Parketvloer	✓		
Houten vloer(delen)	✓		
Laminaat	✓		
Plavuizen	✓		
Interieur			
(Gas)kachels	✓		
Keuken			

Lijst van Zaken

	blijft achter	gaat mee	ter overname
Keukenblok (met bovenkasten)	✓		
Keuken (inbouw)apparatuur			
(Gas) fornuis	✓		
Afzuigkap	✓		
Oven	✓		
Koelkast	✓		
Vriezer	✓		
Toilet			
Toilet	✓		
Toiletborstel(houder)	✓		
Badkamer			
Ligbad	✓		
Wastafel	✓		
Toilet	✓		
Toiletborstel(houder)	✓		
Bidet	✓		
Exterieur/installaties/veiligheid/energiebesparing			
(Voordeur)bel	✓		
Rookmelders	✓		
Rolluiken	✓		
Telefoonaansluiting/internetaansluiting	✓		
Veiligheidsschakelaar wasautomaat	✓		

Lijst van Zaken

	blijft achter	gaat mee	ter overname
Waterslot wasautomaat	✓		
Warmwatervoorziening			
CV-installatie	✓		
Tuin			
Tuinaanleg/bestrating	✓		
Beplanting	✓		
Buitenverlichting	✓		
Tijd- of schemerschakelaar/bewegingsmelder	✓		
Tuinhuis/buitenberging	✓		
Kasten/werkbank in tuinhuis/berging	✓		

Veelgestelde vragen

"Word ik koper als ik de vraagprijs bied?" en "Wanneer komt de koop tot stand?", zijn vragen waar veel misverstanden over bestaan. Door middel van dit formulier hopen we u antwoord te geven op deze vragen en nog negen veel voorkomende onduidelijkheden in het traject van uw interesse in een woning tot en met het bod dat u doet op een woning. Lees deze informatie goed door, zo voorkomt u teleurstellingen.

1 Wanneer ben ik in onderhandeling?
U kunt niet afdwingen dat u in onderhandeling bent. U bent pas in onderhandeling als de verkoper reageert op uw bod. Dus: als de verkoper een tegenbod doet. Ook kan de verkopende makelaar uitdrukkelijk aangeven dat hij met u in onderhandeling is. U bent niet in onderhandeling als de verkopende makelaar aangeeft dat hij uw bod met de verkoper zal overleggen.

2 Mag een makelaar doorgaan met bezichtigingen als er al over een bod onderhandeld wordt?
Dat mag. Een onderhandeling hoeft nog niet tot een verkoop te leiden. De verkoper kan daarnaast wellicht graag willen weten of er meer belangstelling is. De eerste bieder hoeft nog niet de beste te zijn. Daarom gaan de bezichtigingen door. Vaak zal de verkopende makelaar aan belangstellenden vertellen dat hij, zoals dat heet, "onder bod" is. Een belangstellende mag dan wel een bod uitbrengen, maar krijgt daar geen antwoord op tot de onderhandeling met de eerste geïnteresseerde beëindigd is. De makelaar zal geen mededelingen doen over de hoogte van de biedingen. Dit zou het overbieden kunnen uitlokken.

3 Kan verkoper de vraagprijs van een woning tijdens de onderhandelingen verhogen?
Het antwoord is ja. Als de vraagprijs alleen een uitnodiging is tot het doen van een bod (zoals beschreven onder "Word ik koper als ik de vraagprijs bied?"), dan kan de verkoper ook besluiten de vraagprijs te verlagen of te verhogen. Tijdens een onderhandeling doen partijen vaak over en weer biedingen. Als de verkopende partij een bod aanvaardt, dan is er sprake van een koop. Als de verkoper een tegenbod doet, kan de koper door dit te aanvaarden de koop tot stand brengen. Andersom kan dat ook. Als de potentiële koper een tegenbod doet dat afwijkt van het bod dat de verkopende partij eerder heeft gedaan, dan vervalt het eerdere bod van de verkopende partij. Dus ook als de partijen "naar elkaar toekomen" in het bindingsproces kan de verkoper ineens besluiten om toch zijn tegenbod weer te verhogen en de koper om zijn bod te verlagen.

4 Wanneer komt de koop tot stand?
Als verkoper en koper het schriftelijk eens worden over de voor hen belangrijkste zaken bij de koop (dat zijn meestal de prijs, de opleveringsdatum en de ontbindende voorwaarden), dan is er een koop. Daarin moet staan wat de partijen mondeling hebben afgesproken. Meestal wordt er nog een aantal afspraken vastgelegd in de koopakte. Denk hierbij bijvoorbeeld aan de boeteclausule. Dergelijke aanvullende afspraken gelden pas zodra de koopakte door beide partijen is getekend. Een ontbindende voorwaarde is overigens een belangrijk onderwerp. Hierover moeten de partijen het eens zijn vóór de koop. Let op: u krijgt als koper niet automatisch een ontbindende voorwaarde voor de financiering. Bij uw bod moet u melden dat dit "onder voorbehoud financiering" is.

5 Word ik koper als ik de vraagprijs bied?
Over deze vraag bestaan veel misverstanden. Het hoogste rechtscollege, de Hoge Raad, heeft namelijk in een vonnis bepaald dat de vraagprijs van een woning een uitnodiging is tot het doen van een bod. Als u de vraagprijs uit een advertentie of woninggids biedt, dan doet u een bod. De verkoper kan dan nog beslissen of hij uw bod wel of niet aanvaardt of dat hij zijn makelaar een tegenbod laat doen.

6 Mag een makelaar tijdens de onderhandeling het systeem van verkoop wijzigen?
Dat mag. Eén van de partijen mag de onderhandeling beëindigen. Soms zijn er zoveel belangstellenden die de vraagprijs bieden of benaderen, dat het moeilijk is te bepalen wie de beste koper is. In dat geval kan de verkopende makelaar – natuurlijk in overleg met de verkoper – besluiten de lopende onderhandeling af te breken en de biedprocedure te wijzigen. Uiteraard dient hij eerst de eventuele gedane toezeggingen na te komen (zie ook vraag acht en negen). De makelaar kiest vervolgens bijvoorbeeld voor een inschrijvingsprocedure. Alle bieders hebben dan een gelijke kans om een hoogste bod uit te brengen. Vraag bij uw NVM-makelaar naar de folder over deze procedure.

7 De makelaar vraagt een "belachelijk" hoge prijs voor een woning. Mag dat?
De verkoper bepaalt waarvoor hij zijn woning verkoopt in overleg met zijn makelaar. De koper kan onderhandelen over de prijs, maar de verkoper beslist. Dat geldt voor alle zaken die de verkoper belangrijk vindt om over te beslissen of hij zijn woning aan deze koper wil verkopen. Als verkoper en koper het over deze zaken eens zijn, is er een koop. Soms be-sluiten verkoper en koper over een aantal minder belangrijke zaken – roerende zaken bijvoorbeeld – pas te onderhandelen als ze het over de hoofdzaken eens zijn. In een dergelijk geval kan een rechter wel bepalen dat de partijen, nu ze het over de door hen zelf aangegeven hoofdzaken eens zijn, moeten doorgaan met onderhandelen tot er een redelijk resultaat is bereikt.

8 Wat is een optie?
Een optie in juridische zin geeft een partij de keuze om door een eenzijdige verklaring een koopovereenkomst met een andere partij te sluiten. Partijen zijn het dan als wel eens over de voorwaarden van de koop, maar de koper krijgt bijvoorbeeld nog een week bedenktijd. Bij de aankoop van een nieuwbouwwoning is zo'n optie nog wel gebruikelijk. Bij het aankopen van een al bestaande woning wordt vaak ten onrechte het begrip "optie " gebruikt. Dan heeft het de betekenis van bepaalde toezeggingen die een verkopende makelaar kan doen aan een belangstellende koper tijdens het onderhandelingsproces. Zo'n toezegging kan bijvoorbeeld inhouden dat een belangstellende koper een paar dagen de tijd krijgt om na te denken over een bod. De makelaar zal in de tussentijd proberen niet met een andere partij in onderhandeling te gaan. De belangstellende koper kan deze tijd gebruiken om een beter inzicht te krijgen in zijn financiering of in de gebruiksmogelijkheden van de woning. Een optie kunt u niet eisen; de verkoper en verkopende makelaar beslissen zelf of er in een onderhandelingsproces bepaalde toezeggingen worden gedaan.

9 Als ik de eerste ben die belt voor een bezichtiging, als ik de eerste ben die de woning bezichtigt of als ik de eerste ben die een bod uitbrengt, moet de makelaar in deze gevallen ook het eerste met mij in onderhandeling gaan?
Op deze drie vragen is het antwoord nee. De verkopende makelaar bepaalt samen met de verkoper de verkoopprocedure. De verkopende makelaar heeft wel de verplichting u daarover te informeren. Het is verstandig als u serieus belangstelling heeft de makelaar te vragen wat uw positie is. Dat kan veel teleurstelling voorkomen. Doet de makelaar u een toezegging, dan dient hij deze na te komen.

10 Zit de makelaarscourtage in de "kosten koper"?
Nee. Voor rekening van de koper komen de kosten die de overheid "hangt" aan de overdracht van een woning. Dat is de overdrachtsbelasting (2%, bij een woning) en de kosten van de notaris voor het opmaken van de leveringsakte en het inschrijven daarvan in de openbare registers. Als de verkoper een makelaar inschakelt om zijn woning te verkopen, dan moet de verkoper ook zelf met de makelaar afrekenen voor deze dienst (makelaarscourtage). De makelaar dient bij de verkoop vooral het belang van de verkoper, dus niet dat van de koper. Het kan daarom eveneens voor de koper van belang zijn een eigen makelaar in te schakelen.

11 Wat is "bedenktijd"?
Als een consument een woning of appartement koopt, heeft de koper drie dagen bedenktijd om te beslissen of hij de koop door wil laten gaan. In bijna alle gevallen vloeit deze bedenktijd voort uit de wet. De wettelijke bedenktijd mag niet worden ingekort. Wel mogen partijen afspreken dat de koper een langere bedenktermijn krijgt.

De wet kent geen bedenktijd voor de verkoper. Partijen kunnen overeenkomen dat ook de verkoper bedenktijd krijgt. De bedenktijd begint bij aanvang van de dag, volgende op de datum dat de koper een afschrift van de door beide partijen ondertekende overeenkomst heeft ontvangen. Meestal zal (de makelaar van) de verkoper direct nadat beide partijen de overeenkomst hebben ondertekend een kopie van de akte aan de koper overhandigen. De (makelaar van de) verkoper zal dan een ontvangstbewijs van de koper vragen. Het ontvangstbewijs moet voorzien zijn van een datum zodat duidelijk is wanneer de koper de kopie van de akte heeft ontvangen. Voor de start van de bedenktijd is het is niet perse noodzakelijk dat de koper de akte altijd persoonlijk in ontvangst neemt. De akte kan ook naar het notariskantoor gestuurd worden, zie de toelichting op artikel 13. Dat is vooral praktisch als de koper moeilijk te bereiken is, of als sprake is van verschillende personen die samen een huis kopen.

Heeft u na het lezen van deze informatie nog vragen of wilt u een toelichting? Loop dan gerust eens bij ons binnen of bel 010 - 216 11 10. Wij nemen graag de tijd voor u!

Clausules

Verkooppresentatie en -documentatie
De (eventueel) bijgevoegde tekeningen en plattegronden geven een indicatie van de afmetingen en zijn niet op schaal. Aan deze tekeningen kunnen geen rechten ontleend worden. Alle verstrekte informatie is zorgvuldig samengesteld, maar ondanks dat kunnen er geen rechten ontleend worden aan de tekst of getoonde afbeeldingen en tekeningen.

Asbest
In woningen met een bouwjaar van voor 1993, bestaat de kans op de aanwezigheid van enige asbesthoudende materialen. Dit kan bijvoorbeeld verwerkt zijn in golfplaten op schuurdaken, schoorsteenpijpen of in vloerbedekking. Op grond van milieuwetgeving dienen er bij de verwijdering van asbesthoudende materialen speciale maatregelen genomen te worden. Koopt u een woning gebouwd voor 1993, dan wordt in de koopovereenkomst een zogenaamde asbestclausule worden opgenomen.

Ouderdomsclausule
In de koopakte van woningen die ouder zijn dan 30 jaar wordt een zogenaamde 'ouderdomsclausule' opgenomen.

Kwaaitaalbepaling
In het hele land zijn in bepaalde woningen, gebouwd tussen 1965 en 1983, betonvloeren gelegd van het type 'Kwaaitaal'. Bij dit type vloeren kan door het gebruik van calciumchloride in het beton roestvorming ontstaan op de metalen wapening, met mogelijk betonschade als gevolg. Een bouwkundige inspectie kan uitwijzen dat reparatiemaatregelen nodig zijn.

Bouwkundige keuring
Twijfelt u aan de bouwkundige staat van de woning waar u geweest bent of wilt u er zeker van zijn dat de woning in goede bouwkundige staat verkeert? Dan raden wij u aan een bouwkundige keuring uit te laten voeren. U ontvangt daarvan een inspectierapport, waarbij alle mogelijke gebreken aan de orde worden gesteld en u krijgt een indicatie van de kosten van herstel. Wij kunnen u eventueel adresgegevens verstrekken van diverse onafhankelijke bureaus.

Notariskeuze koper
Indien u als koper een notaris verkiest buiten een straal van 20 km van het pand, zullen eventuele kosten ten behoeve van een volmacht voor verkopers voor rekening van kopers komen.

Waarborgsom
Tot zekerheid van de nakoming van de verplichtingen van de koper wordt de koper gevraagd een waarborgsom te storten bij de notaris, die 10% van de koopsom bedraagt. In plaats van deze waarborgsom kan koper ook een schriftelijke door een bankinstelling afgegeven bankgarantie doen stellen. Deze bankgarantie moet onvoorwaardelijk zijn, voortduren tot ten minste één maand na de overeengekomen datum van eigendomsoverdracht, en de clausule bevatten dat de desbetreffende bankinstelling op eerste verzoek van de notaris het bedrag van de garantie aan de notaris zal uitkeren.

Energielabel
Als een huis wordt verkocht, dan moet de verkoper laten zien welk energielabel de woning heeft. Met een energielabel kunt u zien of een woning veel of weinig energie verbruikt (de energieprestatie). Het energielabel voor woningen geeft met de klassen A (groen, zeer zuinig) tot en met G (rood, zeer onzuinig) aan hoe energiezuinig een huis is in vergelijking met soortgelijke huizen. Een energiezuinig huis heeft goede isolatie, dubbel glas, energiezuinige verwarming en zonnepanelen. Het energielabel is een document waarin deze kenmerken zijn beschreven. Een erkend deskundige (energieadviseur, makelaar of bouwtechnisch specialist) controleert de gegevens.

Onderzoeksplicht koper
De koper heeft zijn eigen onderzoeksplicht naar alle zaken die voor hem/haar van belang zijn en kan nimmer beroepen op onbekendheid met feiten die hij zelf had kunnen waarnemen of die kenbaar waren uit de openbare registers. Synchro Wonen kan u desgewenst verwijzen naar de betreffende instanties.

Disclaimer
Deze brochure is door ons kantoor met de meeste zorg samengesteld aan de hand van de door verkoper aan ons ter hand gestelde gegevens. Derhalve kunnen wij geen garantie verstrekken, noch kunnen wij op enigerlei wijze eventuele aansprakelijkheid voor deze gegevens aanvaarden. De Meetinstructie is gebaseerd op de NEN2580. De Meetinstructie is bedoeld om een meer eenduidige manier van meten toe te passen voor het geven van een indicatie van de gebruiksoppervlakte. De Meetinstructie sluit verschillen in meetuitkomsten niet volledig uit, door bijvoorbeeld interpretatieverschillen, afrondingen of beperkingen bij het uitvoeren van de meting.

Clausules

Disclaimer: funderingsrisico-indicator wel beschikbaar
Aan deze woning is in de NVM-software een funderingsrisico-indicator (A t/m E) toegekend. Deze wordt uitsluitend weergegeven als A-B-C enerzijds of D-E anderzijds en kan in mate van betrouwbaarheid variëren. De funderingsrisico-indicator is gebaseerd op data uit FunderMaps, waarbij onder meer wordt gekeken naar funderingstype, bodem- en grondwatergegevens, verzakkingen en hersteldata. FunderMaps is een commercieel dataplatform, ontwikkeld met het KCAF. Verkoper, de makelaar en de NVM staan niet in voor de juistheid, volledigheid of actualiteit van de funderingsrisico-indicator en de gebruikte data van FunderMaps. De funderingsrisico-indicator is informatief, indicatief, geeft geen garanties en vormt geen oordeel over de feitelijke staat van de fundering. Aan de funderingsrisico-indicator kunnen geen rechten worden ontleend. Geïnteresseerden wordt geadviseerd om, indien de staat van de fundering voor hen van belang is, zelfstandig een (beperkt of volledig) funderingsonderzoek te (laten) verrichten.

Disclaimer: funderingsrisico-indicator niet beschikbaar
Aan deze woning is in de NVM-software geen funderingsrisico-indicator (A t/m E) toegekend. De funderingsrisico-indicator is is gebaseerd op data uit FunderMaps, waarbij onder meer wordt gekeken naar funderingstype, bodem- en grondwatergegevens, verzakkingen en hersteldata. FunderMaps is een commercieel dataplatform, ontwikkeld met het KCAF. Verkoper, de makelaar en de NVM staan niet in voor de juistheid, volledigheid of actualiteit van de gebruikte data van FunderMaps. Het ontbreken van een funderingsrisico-indicator sluit funderingsproblematiek niet uit en vormt geen oordeel over de feitelijke staat van de fundering. Aan het ontbreken van een funderingsrisico-indicator kunnen geen rechten worden ontleend. Geïnteresseerden wordt geadviseerd om, indien de staat van de fundering voor hen van belang is, zelfstandig een (beperkt of volledig) funderingsonderzoek te (laten) verrichten.

Algemene voorwaarden
Op al onze werkzaamheden zijn van toepassing de Algemene Voorwaarden. Deze zijn te vinden op onze website en de website van de NVM.
Synchro Wonen behartigd de belangen van de verkopende partij. Ons advies: neem je eigen NVM-makelaar mee.

Ring 101, Pernis





Heb je interesse in deze woning of overweeg je om je huidige woning te verkopen?

Neem dan gerust contact met ons op
via telefoonnummer **010-2161110**
of mail naar **info@synchrowonen.nl**
Bij ons kun je altijd rekenen op een goed gesprek, gedegen advies en de beste deal.

Tot snel!

Like ons en mis niets!

SynchroWonen
altijd samen

Bezoeken
Middenbaan Noord 124
3191 EK Hoogvliet-Rt

Post
Postbus 370
3190 AH Hoogvliet-Rt