TE KOOP



Vraagprijs

€ 340.000 k.k.

C. Evertsenstraat 97

HILVERSUM

In de geliefde en rustige woonwijk Hilversum-Zuid, direct aan de rand van de prachtige Hoorneboegse Heide, ligt dit goed onderhouden 4-kamerappartement.

SINDS 1919
NIENABER
MAKELAARS

035-6242266
hilversum@nienaber.nl
www.nienaber.nl



C. Evertsenstraat 97 HILVERSUM

In de geliefde en rustige woonwijk Hilversum-Zuid, direct aan de rand van de prachtige Hoorneboegse Heide, ligt dit goed onderhouden 4-kamerappartement.

Het appartement bevindt zich op de eerste verdieping van een kleinschalig appartementencomplex en beschikt over een balkon op het noordwesten.

Een bijzonder pluspunt zijn de twee bergingen, waarvan één rechtstreeks vanuit het appartement bereikbaar is.

De tweede berging is tevens voorzien van een raam en biedt, dankzij de daglichttoetreding, tevens mogelijkheden voor het creëren van een fijne studie- of werkplek.

LOCATIE:

De ligging is zonder twijfel een van de grote pluspunten. Vanuit het complex wandel je zo de uitgestrekte Hoorneboegse Heide op, een prachtig natuurgebied waar je heerlijk kunt wandelen, fietsen en genieten van de rust en ruimte.
Ook de bossen en andere natuurgebieden in de omgeving liggen binnen handbereik.
Tegelijkertijd bevinden winkels, gezellige horecagelegenheden en overige voorzieningen zich op korte afstand.

Het centrum van Hilversum is bovendien goed bereikbaar, net als diverse uitvalswegen en het openbaar vervoer.

Een heerlijke plek voor wie comfortabel wil wonen, met volop mogelijkheden én de natuur letterlijk voor de deur!

INDELING:

Ruim en praktisch ingedeeld appartement met balkon, twee bergingen! en vrij parkeren.

Via de entree komt u binnen in het appartement. De meterkast is vernieuwd in 2012.
Het appartement is grotendeels voorzien van HR ++ beglazing; slechts één raam is nog niet voorzien van dit type glas.

Vanuit de hal heeft u toegang tot de verschillende vertrekken. Daarnaast bevindt zich hier een praktische, afgesloten kast en een luik dat toegang biedt tot de inpandige bergingen.

De dichte keuken is voorzien van diverse inbouw- en losse apparatuur, waaronder een ATAG-wasmachine, ATAG-combioven, koel-vriescombinatie en ATAG-afzuigkap.

Het appartement beschikt over een woonkamer met een gezellig eetgedeelte. Vanuit de woonkamer heeft u toegang tot het balkon, dat op het noordwesten is gelegen.
Het balkon is op twee manieren bereikbaar. Voor extra comfort en zonwering zijn er screens op het balkon en bij de woonkamer aan de balkonzijde geplaatst.

Er zijn twee slaap-/werkkamers aanwezig (voorheen 3). De hoofdslaapkamer biedt rechtstreeks toegang het balkon en tot de badkamer. Deze is in 2024 vernieuwd en modern uitgevoerd met een inloopdouche, wastafelmeubel, afzuiger en mechanische ventilatie.
Daarnaast is er een separate toiletruimte.

Souterrain/ berging: middels een luik en vaste trap vanuit het appartement bereikbare berging met opstelling C.V. en aansluiting wasmachine droger. Deze ruimte is voorzien van een raam en heeft een ventilatierooster. Vanuit deze berging is de tweede berging waarvan de buitenwanden zijn voorzien van isolatie bereikbaar. Deze ruimte is uitstekend geschikt als extra opslagruimte of werkplek en beschikt over elektra, verwarming en daglicht.

BIJZONDERHEDEN:

- Energielabel B, geldig tot 14-03-2028
- Bouwjaar 1956
- Grotendeels voorzien van HR++ beglazing
- Screens bij het balkon
- De servicekosten bedragen € 240,- per maand
- CV-ketel Remeha Avanta 28c uit 2011 (eigendom)
- Woonoppervlakte circa 67 m^2
- Inhoud woning circa 250 m^3
- Kunststof kozijnen
- Openbaar parkeren
- Oplevering in overleg

Bekijk ook de woningvideo en 360-gradenfoto’s; de uitgebreide brochure is direct te downloaden via nienaber.nl en funda.nl.

Voor een bezichtiging van dit ruime appartement kunt u contact opnemen met ons kantoor.

U bent van harte welkom!








Vraagprijs

€ 340.000 k.k.

Kenmerken

Woonoppervlakte	67 m2
Inhoud	250 m3
Bouwjaar	1956
Energielabel	B



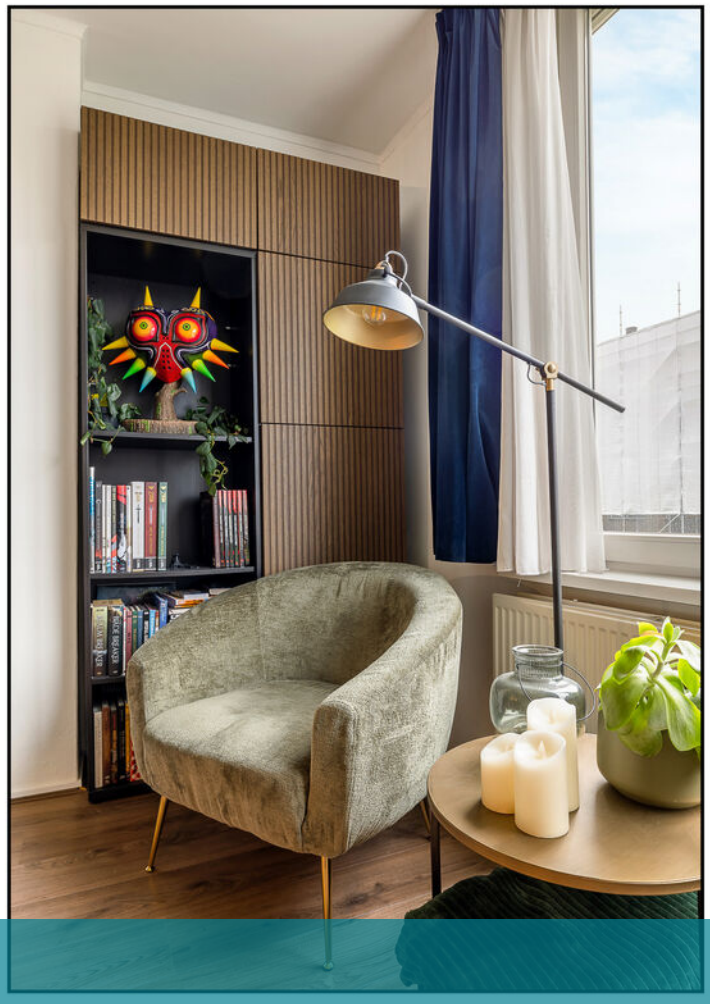













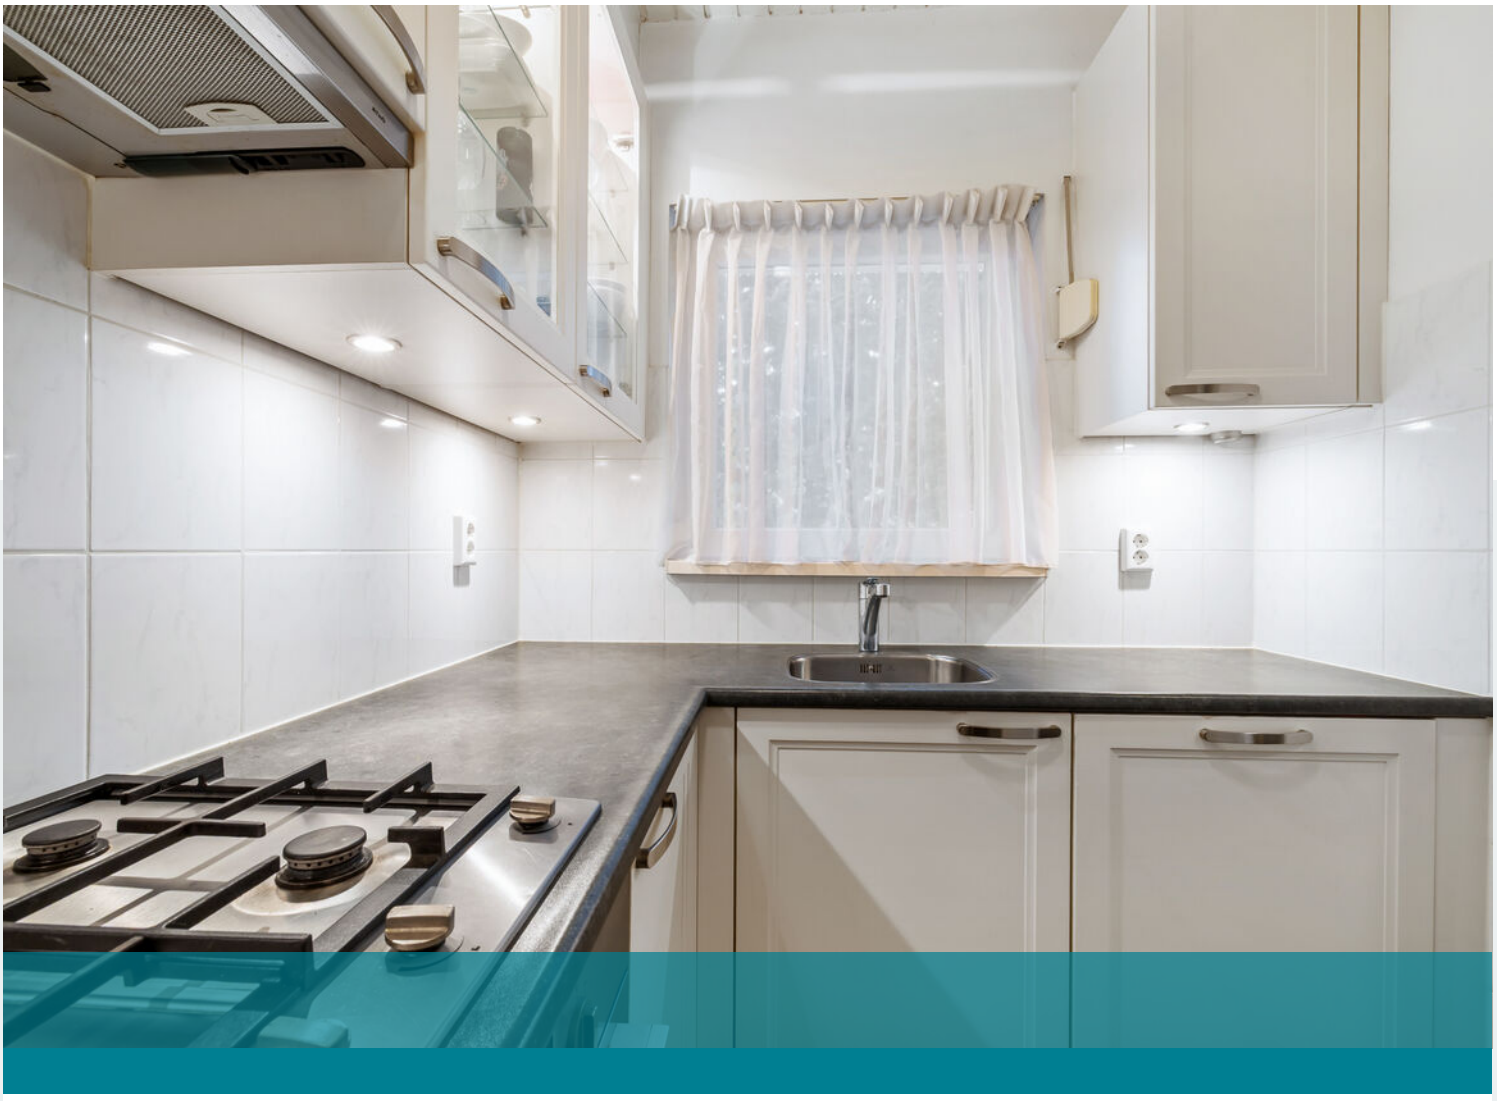









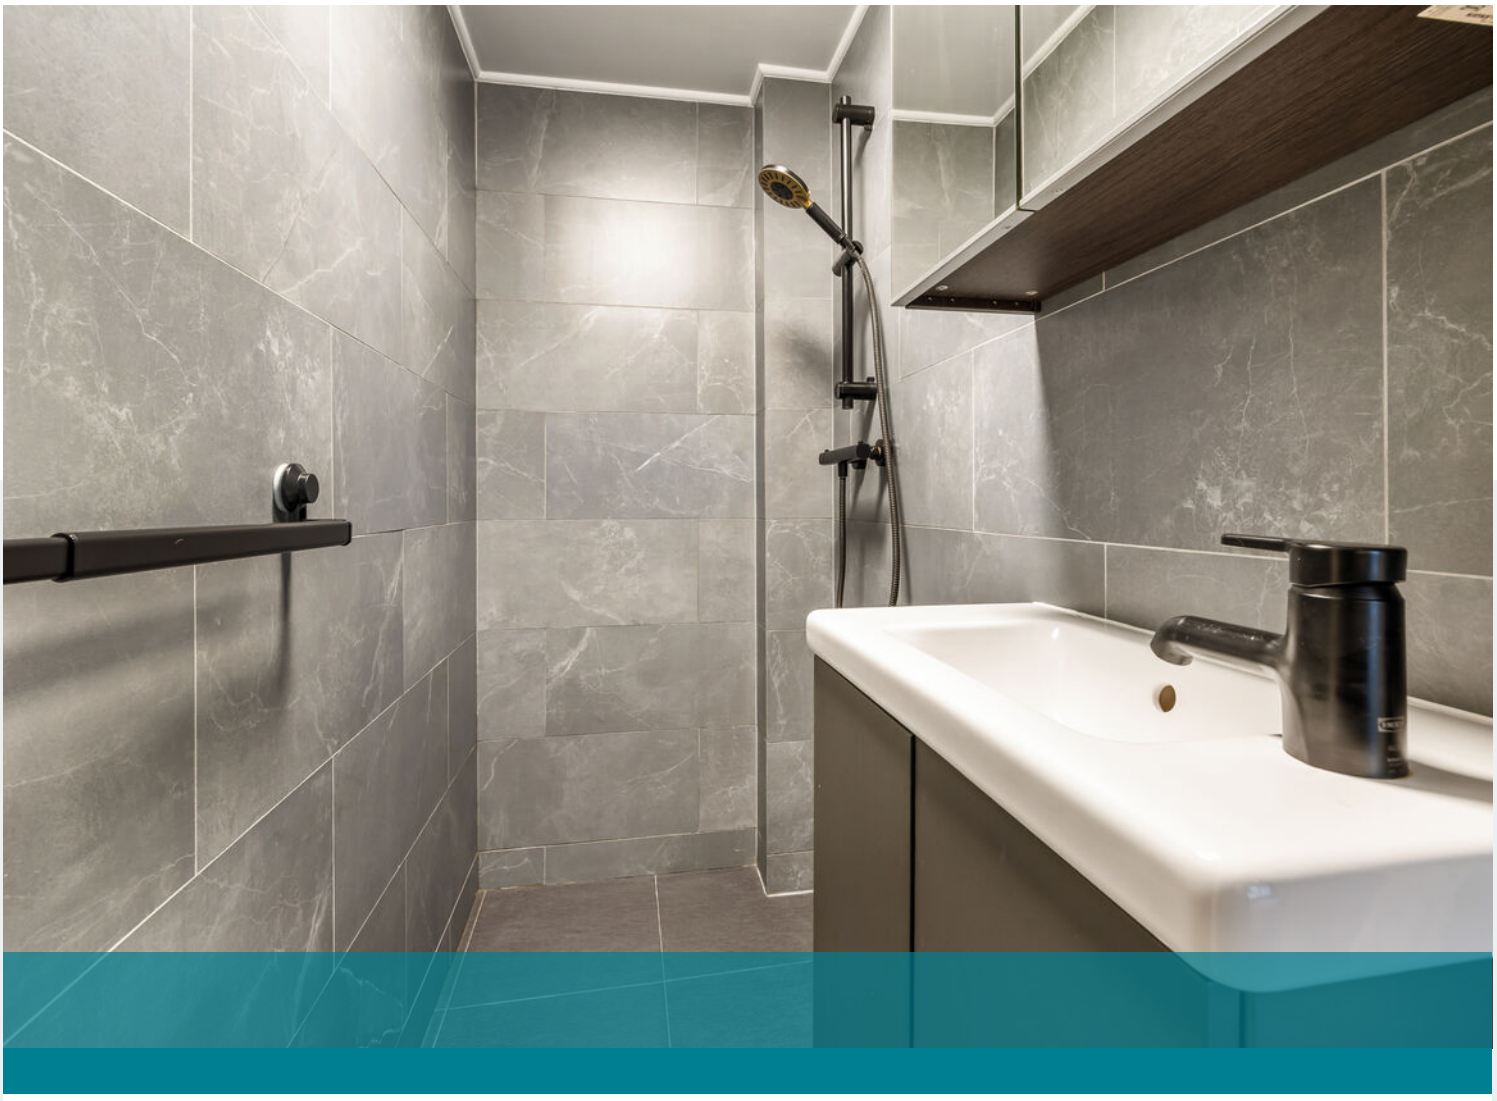

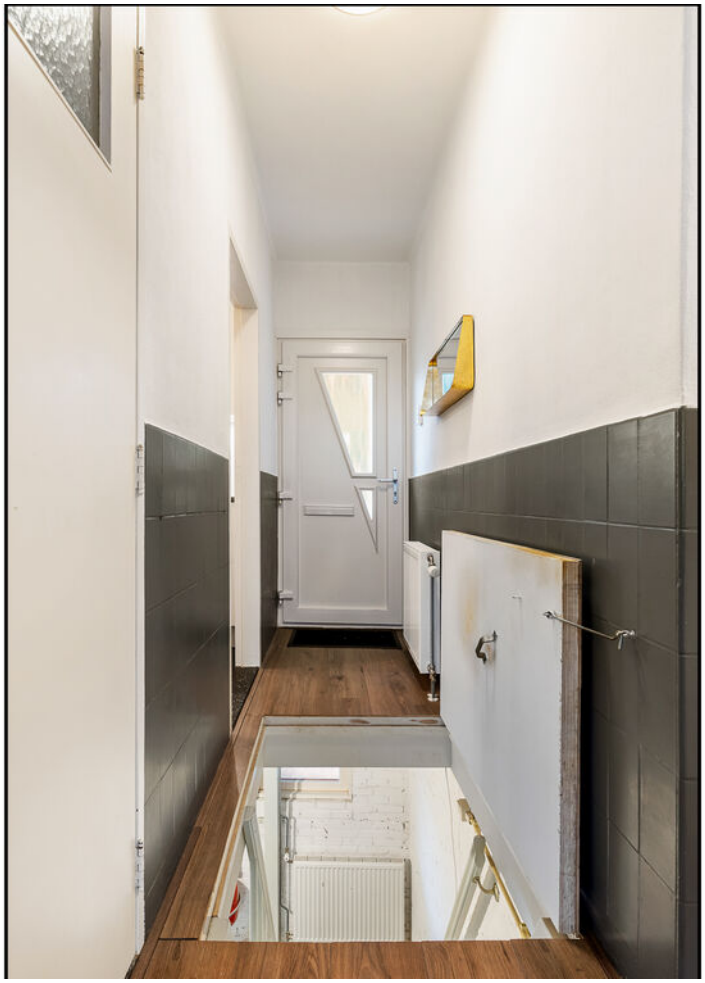

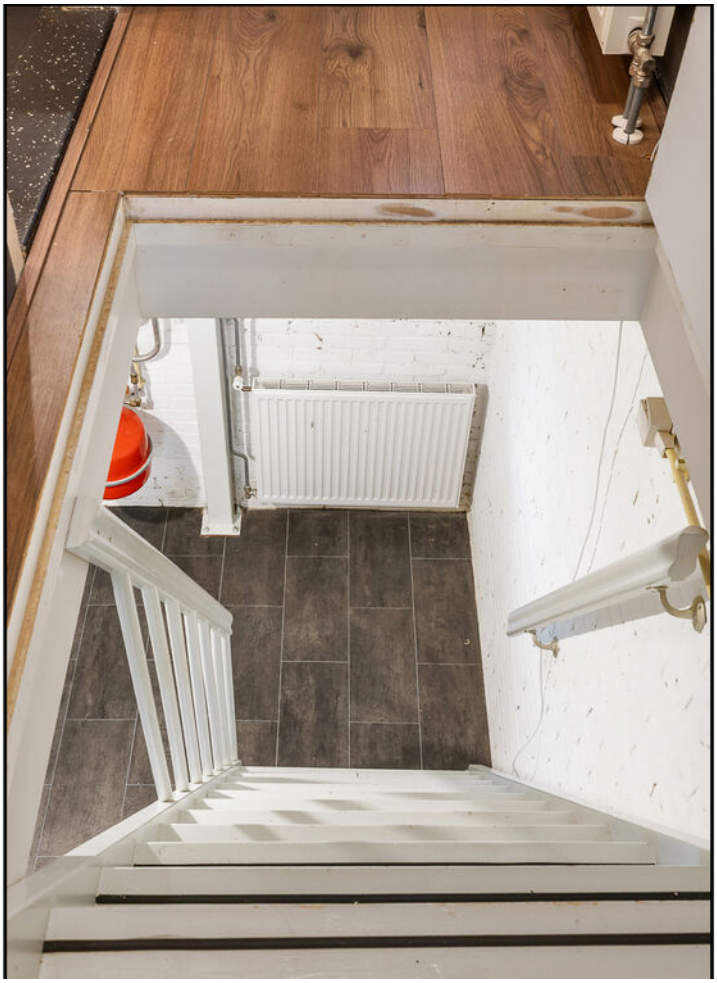


STANLEY




GAS






OSSO
STEIGER'S



97


No. 97 1/4 105
No. 107 1/4 115
No. 117 1/4 125






Plattegrond

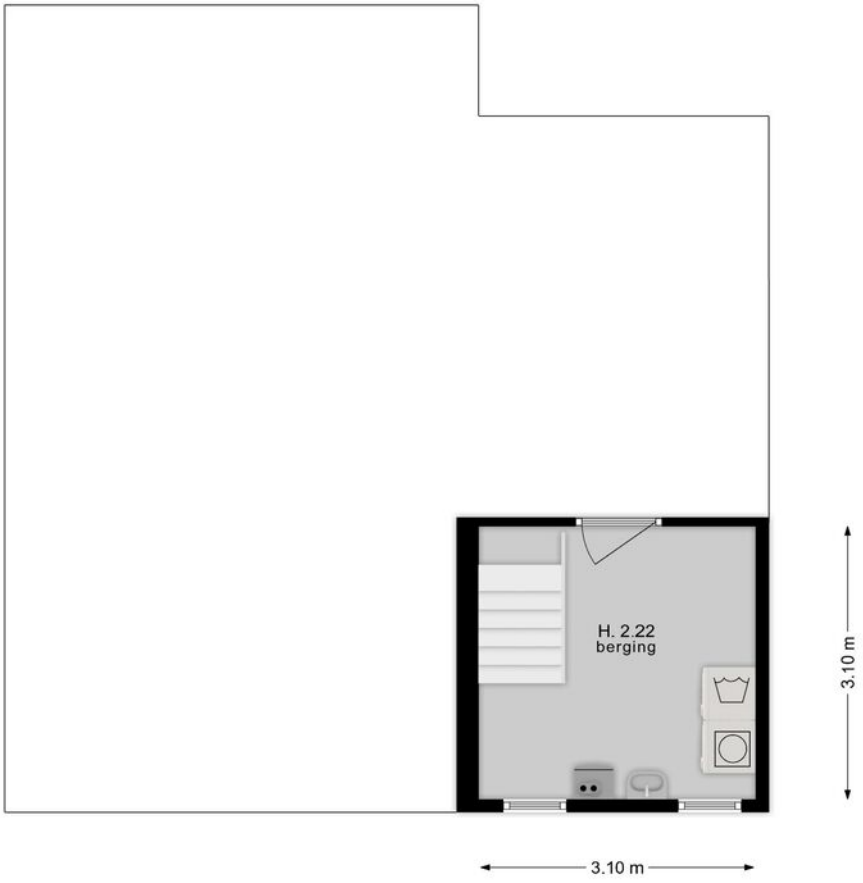

Plattegrond

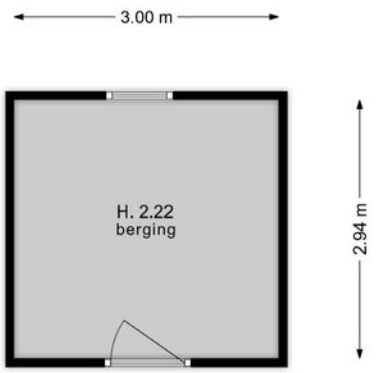



Plattegrond



Deze kaart is noordgericht
12345 Perceelnummer
25 Huisnummer
Vastgestelde kadastrale grens
Voorlopige kadastrale grens
Administratieve kadastrale grens
Bebouwing

Voor een eensluidend uittreksel, geleverd op 4 november 2026
De bewaarder van het kadaster en de openbare registers

Schaal 1: 500

Kadastrale gemeente	Hilversum
Sectie	M
Perceel	3328

Aan dit uittreksel kunnen geen betrouwbare maten worden ontleend.
De Dienst voor het kadaster en de openbare registers behoudt zich de intellectuele eigendomsrechten voor, waaronder het auteursrecht en het databankenrecht.

kadaster

Kadastrale kaart

GOED OM TE WETEN

Wanneer ben ik in onderhandeling?

U bent pas in onderhandeling als de verkopende partij reageert op uw bod door een tegenbod te doen. U bent echter nog niet in onderhandeling als de verkopende makelaar aangeeft dat hij uw bod met de verkoper zal bespreken. Mag een makelaar doorgaan met bezichtigingen als er al over een bod onderhandeld wordt? Ja, dat mag. Een onderhandeling hoeft namelijk nog niet tot een verkoop te leiden. Bovendien kan het zijn dat de verkoper graag wil weten of er meer belangstelling is. Overigens mag ook met meer dan één gegadigde tegelijk worden onderhandeld. Een NVMmakelaar moet dit wel duidelijk melden.

Mag een makelaar tijdens de onderhandelingen het systeem van verkoop wijzigen?

Ja, dat mag. Soms zijn er meerdere belangstellenden die een bieding uitbrengen en dan kan het moeilijk zijn om te bepalen wie de beste koper is. In dat geval kan de verkopende makelaar – in overleg met de verkoper – besluiten de lopende onderhandelingen af te breken en de biedprocedure te wijzigen om vervolgens te kiezen voor bijvoorbeeld een inschrijvingsprocedure of een eenmalig eindvoorstel door alle partijen. Hierbij hebben alle bieders een gelijke kans om het hoogste bod uit te brengen. Alvorens het systeem te wijzigen dient de makelaar uiteraard eerst de eventueel gedane toezeggingen na te komen.

Moet een makelaar als eerste met mij in onderhandeling gaan, als ik de eerste ben die belt voor een bezichtiging of als ik als eerste een bod uitbreng?

Nee. De verkopende makelaar bepaalt samen met de verkoper de verkoopprocedure. Hij heeft wel de plicht u daarover te informeren.

“kosten koper”?

Dat zijn de overdrachtsbelasting, de notariskosten voor het opmaken van het nieuwe eigendomsbewijs/ akte van levering en de kosten voor het inschrijven daarvan bij het Kadaster. Daarnaast dient de koper rekening te houden met de notariskosten voor de opmaak en inschrijving van de hypotheekakte. Heeft de verkopende partij een makelaar ingeschakeld om de woning te verkopen, dan komen de kosten hiervan voor de verkopende partij. De verkopende makelaar is immers belangenbehartiger van de verkoper en niet van u, als koper.
Om deze reden is het doorgaans ook verstandig om zelf een aankoopmakelaar in te schakelen. De makelaarscourtage voor een aankopende makelaar komt wel voor rekening van de koper.

Onderzoeksplicht koper versus mededelingsplicht:

Deze objectinformatie beoogt geen uitputtende lijst te geven met betrekking tot mogelijk aanwezige gebreken in de woning. De informatie die is vermeld, is verkregen van de eigenaar/verkoper en uit eigen waarnemingen ter plaatse en heeft als bedoeling om de koper zo goed mogelijk te informeren en tegelijk te voldoen aan de op de verkoper rustende mededelingsplicht. Op grond van het Burgerlijk Wetboek rust er op de koper van een woning een onderzoeksplicht. Dit houdt in dat de koper zelf verantwoordelijk is voor de beoordeling of de woning de eigenschappen zal bezitten om te voldoen aan het gebruik dat hij van de woning zal willen maken. Het verdient dan ook aanbeveling om een ter zake deskundige (bouwkundige keurder van woningen) in te schakelen.

Mededeling tot verkoop

Alle verstrekte informatie dient gezien te worden als een uitnodiging om in onderhandeling te treden. Een bieding gelijk aan de gestelde vraagprijs doet dan ook niet direct een koopovereenkomst tot stand komen.

Erfdienstbaarheden en bijzondere bepalingen

Aan elke onroerende zaak kunnen bijzondere bepalingen verbonden zijn. Deze worden dan aan elke opvolgende eigenaar opgelegd. Ze staan gewoonlijk in het eigendomsbewijs. Een kopie van het eigendomsbewijs is op te vragen via de makelaar en zal ook aan de koopovereenkomst worden toegevoegd.

Koopovereenkomst

De overeenkomst wordt gesloten op basis van een NVM koopakte volgens het laatste model vastgelegd door de NVM, Vastgoedpro, VBO, de Consumentenbond en de Vereniging Eigen Huis. Voor de verkoop zijn verkoopvoorwaarden gesteld die hieronder zijn opgenomen. Bij het uitbrengen van een bieding en het sluiten van een koopovereenkomst wordt men geacht bekend te zijn met deze verkoopvoorwaarden en deze te aanvaarden. Een mondelinge overeenstemming tussen de particuliere verkoper en de particuliere koper is niet rechtsgeldig. Met andere woorden: er is geen koop. Er is pas sprake van een rechtsgeldige koop als de particuliere verkoper en de particuliere koper de koopovereenkomst hebben ondertekend. Dit vloeit voort uit artikel 7:2 Burgerlijk Wetboek.

Een bevestiging van de mondeling overeenstemming per e-mail of een toegestuurd concept van de koopovereenkomst wordt overigens niet gezien als een 'ondertekende koopovereenkomst'.

Waarborgsom
Op verzoek van verkoper zal bij het sluiten van de koopovereenkomst tot meerdere zekerheid voor de nakoming van de verplichtingen van koper binnen een bepaalde tijd een waarborgsom c.q. bankgarantie ter grootte van 10% van de overeengekomen koopsom worden verlangd.

Bouwtechnische keuring
Koper wordt in de gelegenheid gesteld de woning voor het sluiten van de koopovereenkomst te laten keuren door een erkend bouwtechnisch bureau om eventuele bouwkundige gebreken vast te stellen, danwel de woning te laten controleren op de aanwezigheid van asbesthoudende materialen en/of de grond op enige verontreiniging te laten onderzoeken. De kosten voor deze keuring komen voor rekening van de koper.

Asbestclausule
In onroerende zaken welke zijn gebouwd voor 1993 kunnen asbesthoudende stoffen aanwezig zijn. Bij eventuele verwijdering van asbesthoudende materialen dienen op grond van milieuwetgeving speciale maatregelen te worden genomen.

Ouderdomsclausule
Bij oudere woningen liggen de eisen die aan de bouwkwaliteit gesteld mogen worden aanzienlijk lager dan bij nieuwe woningen. Het geheel of ten dele ontbreken van één of meer eigenschappen van de onroerende zaak voor normaal en bijzonder gebruik en het eventueel anderszins niet beantwoorden van de zaak aan de overeenkomst komt voor rekening en risico van koper.

Niet zelf/niet recent bewoond
Als verkoper het verkochte nooit/niet recent zelf feitelijk heeft gebruikt, heeft hij koper derhalve niet kunnen informeren over eigenschappen van c.q. gebreken aan het verkochte waarvan hij op de hoogte zou zijn geweest als hij het verkochte zelf feitelijk had gebruikt. In dit kader wordt overeengekomen dat dergelijke eigenschappen c.q. gebreken voor risico en rekening van koper komen.

Drie dagen bedenktijd
De (particuliere) koper heeft een bedenktijd van drie dagen. Deze termijn vangt aan om 0.00 uur op de dag na ontvangst van de door beide partijen getekende koopovereenkomst door de koper. De ontbindingsverklaring moet de verkoper binnen drie dagen hebben ontvangen, dus voor 24.00 uur van de laatste dag. Op deze drie dagen termijn is de Algemene Termijnenwet van toepassing. Dit betekent dat ten minste twee van de drie dagen geen zaterdag, zondag of algemeen erkende feestdag mogen zijn. Bovendien geldt dat als de bedenktijd eindigt op een zaterdag, zondag of algemeen erkende feestdag, de termijn wordt verlengd tot de eerstvolgende werkdag.

Notariskeuze
De overdracht dient plaats te vinden bij notariskantoor Wijdemeren (voorbehoud keuze verkoper). Meer informatie beschikbaar bij makelaar.

Alle verstrekte gegevens zijn met zorg samengesteld en ons inziens uit betrouwbare bron afkomstig.
Ten aanzien van de juistheid ervan kunnen wij echter geen aansprakelijkheid aanvaarden. Alle door ons verstrekte informatie is geheel vrijblijvend en er kunnen geen rechten aan worden ontleend.



Uw makelaar

Bel ons voor het maken van een afspraak. U bent van harte welkom!

Team Nienaber Makelaars Hilversum,
Jeroen Meijer - Vincent Mikkers - Linda Honderd – Daphne Lalmy - Petra Niehaus

SINDS 1919
NIENABER
MAKELAARS

's-Gravelandseweg 15 | 1211 BN HILVERSUM
035-6242266 | hilversum@nienaber.nl | www.nienaber.nl