TE KOOP







Jan de Wittstraat 41, Delft

Ireneboulevard 2,
2611 DT Delft
Nederland

015-212 52 88
info@vansilfhout.nl
www.vansilfhout.nl

van SILFHOUT & HOGETOORN
wereldmakelaars













> Kenmerken

Woonoppervlakte
76 m²

Perceeloppervlakte
101 m²

Inhoud
280 m³

Bouwjaar
1923



Prijs
Vraagprijs € 525.000 k.k.

Type woning
Tussenwoning

Aantal kamers
3

Aantal slaapkamers
2

Energielabel
C

Isolatie
dakisolatie, hr glas

Cv-ketel
Remeha tzerra ace-matic 2023

Onderhoud binnen
Goed

Onderhoud buiten
Goed



> Omschrijving

In de sfeervolle wijk Hof van Delft ligt deze smaakvol ingerichte 3-kamer eengezinswoning met een moderne uitstraling en een prettige indeling. De woning beschikt over een lichte woonkamer met een open verbinding naar het eetgedeelte, een moderne keuken, twee slaapkamers en een fraai afgewerkte badkamer. De circa 9,50 meter diepe achtertuin met berging en achterom maakt het geheel compleet. Een ideale woning voor starters, stellen of een klein gezin die op zoek zijn naar een comfortabel en stijlvol huis op korte afstand van de historische binnenstad van Delft.

De woning ligt in de wijk Hof van Delft, een gezellige woonomgeving op korte afstand van de historische binnenstad. In de directe omgeving vindt u diverse buurtwinkels, supermarkten, scholen, kinderopvang en sportvoorzieningen. Ook het groene Wilhelminapark en het historische Agnetapark liggen nabij en bieden volop mogelijkheden om te wandelen en te ontspannen. De binnenstad van Delft, met haar sfeervolle grachten, winkels, restaurants en terrassen, is eenvoudig bereikbaar. Daarnaast zorgen station Delft en de nabijgelegen uitvalswegen A4 en A13 voor goede verbindingen met Den Haag, Rotterdam en omgeving.

Indeling:

Begane grond:
Entree, hal met meterkast en trapopgang naar de eerste verdieping. Vanuit de hal bereikt u de lichte woonkamer met een zitgedeelte aan de voorzijde en een ruim eetgedeelte aan de achterzijde. De woonkamer is verzorgd afgewerkt met strak gestuukte wanden en plafonds, waarin op diverse plaatsen inbouwspots zijn verwerkt. Aan de achterzijde bevindt zich de moderne open keuken, uitgevoerd met stijlvolle houtlook keukenkasten, een donker werkblad en diverse inbouwapparatuur, waaronder een inductiekookplaat en afzuigkap. De keuken sluit mooi aan op het eetgedeelte en biedt direct toegang tot de achtertuin. Aansluitend bevindt zich de praktische bijkeuken met aansluitingen voor de wasmachine en droger en toegang tot het separate toilet. De circa 9,50 meter diepe achtertuin is gelegen op het zuidwesten en biedt volop mogelijkheden om van de middag- en avondzon te genieten. De tuin is verzorgd aangelegd met bestrating en groen en beschikt over een vrijstaande berging en een praktische achterom.

Eerste verdieping:
Overloop met toegang tot twee slaapkamers en de badkamer. Aan de voorzijde bevinden zich beide slaapkamers, waarvan de grootste voldoende ruimte biedt voor een tweepersoonsbed en een kledingkast. De tweede slaapkamer is ingericht als kinderkamer maar kan ook goed als thuiswerkplek gebruikt worden. De modern uitgevoerde badkamer bevindt zich aan de achterzijde van de woning en is voorzien van een inloopdouche, wastafelmeubel en toilet. De zichtbare houten balk geeft de badkamer een karakteristiek accent.

Vanaf de overloop is tevens de bergvliering bereikbaar.

Bijzonderheden:
- Bouwjaar 1923;
- Gebruiksoppervlakte circa 76 m^2, conform meetinstructie;
- Perceeloppervlakte 101 m^2, gelegen op eigen grond;
- De woning is in 2018 grotendeels gerenoveerd en gemoderniseerd;
- Energielabel C
- Verzorgde badkamer met inloopdouche, wastafelmeubel en toilet;
- Praktische bijkeuken met wasmachine- en drogeraansluitingen;
- Circa 9,50 meter diepe achtertuin op het zuidwesten met berging en achterom;
- Extra bergruimte op de vliering;
- Verwarming en warm water middels cv-combiketel (Remeha Tzerra Ace-Matic, 2023)
- Gelegen in de geliefde wijk Hof van Delft, nabij de binnenstad, winkels, scholen, openbaar vervoer en uitvalswegen;
- Gezien het bouwjaar wordt de gebruikelijke ouderdomsclausule opgenomen in de koopovereenkomst.

Overweegt u deze woning te kopen? Neem uw eigen NVM-aankoopmakelaar mee!












espresso








AEG


SAMSUNG

































> Plattegrond

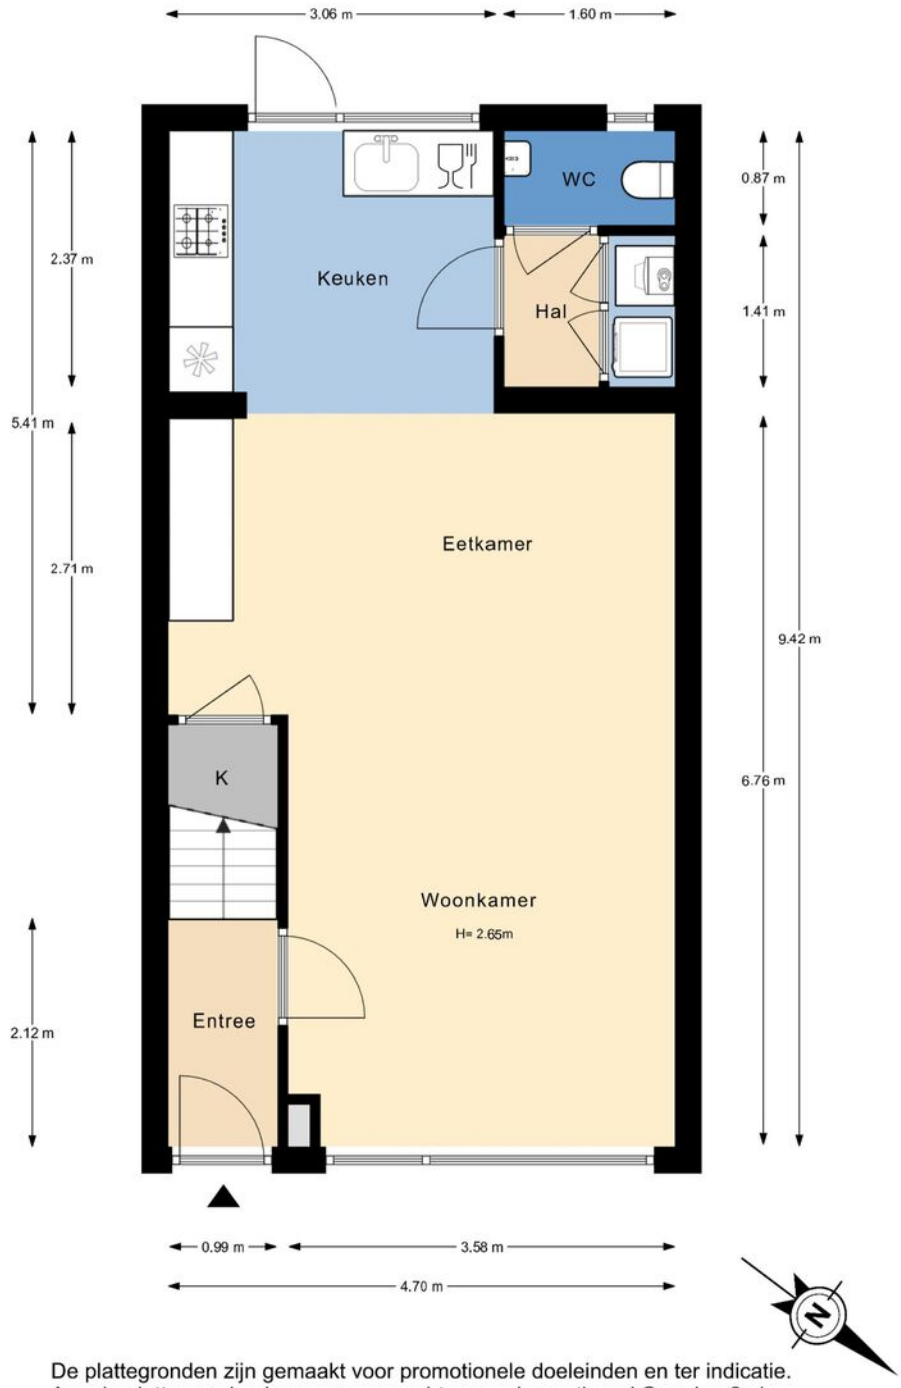


De plattegronden zijn gemaakt voor promotionele doeleinden en ter indicatie.
Aan de plattegronden kunnen geen rechten worden ontleend ©modum2.nl

> Plattegrond

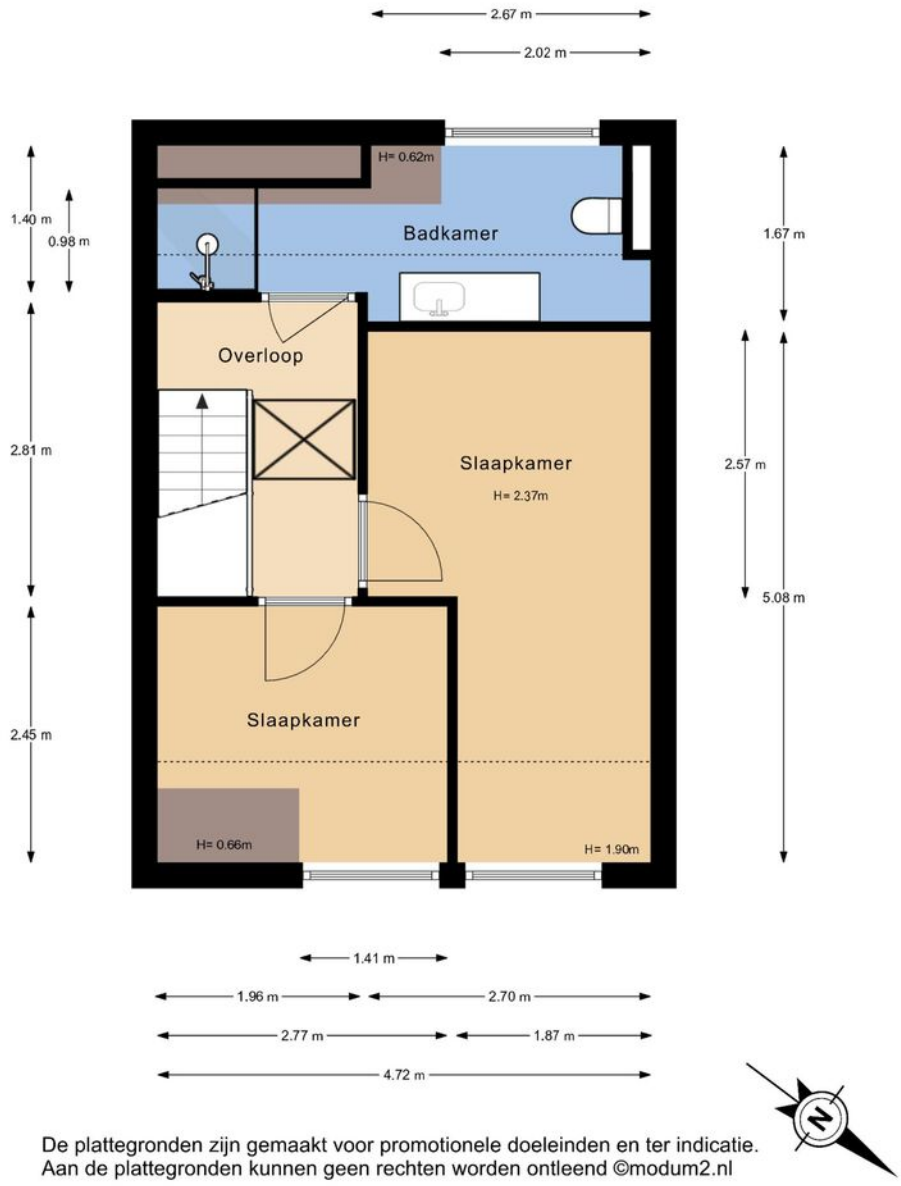


De plattegronden zijn gemaakt voor promotionele doeleinden en ter indicatie.
Aan de plattegronden kunnen geen rechten worden ontleend ©modum2.nl

> Plattegrond

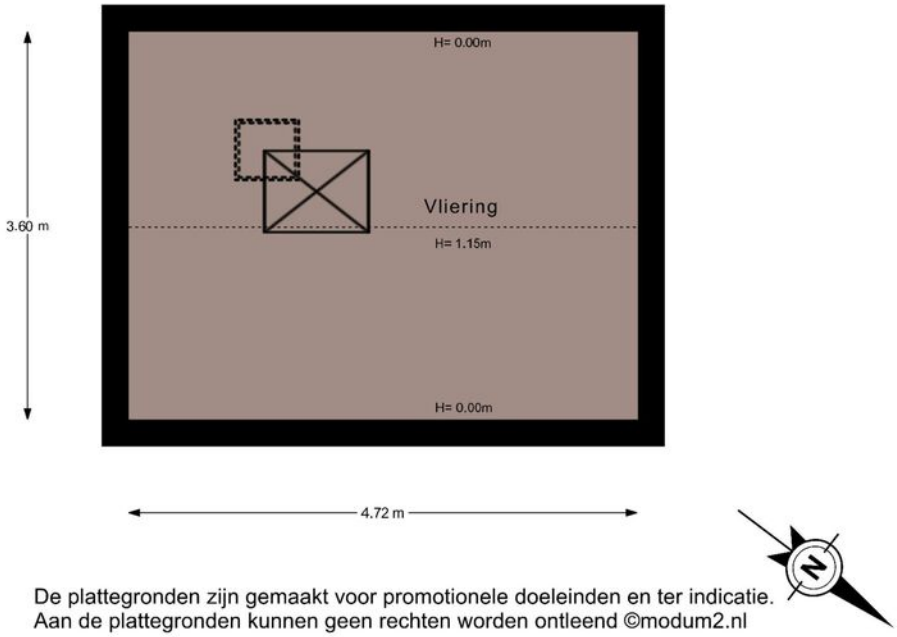

De plattegronden zijn gemaakt voor promotionele doeleinden en ter indicatie.
Aan de plattegronden kunnen geen rechten worden ontleend ©modum2.nl

> Plattegrond

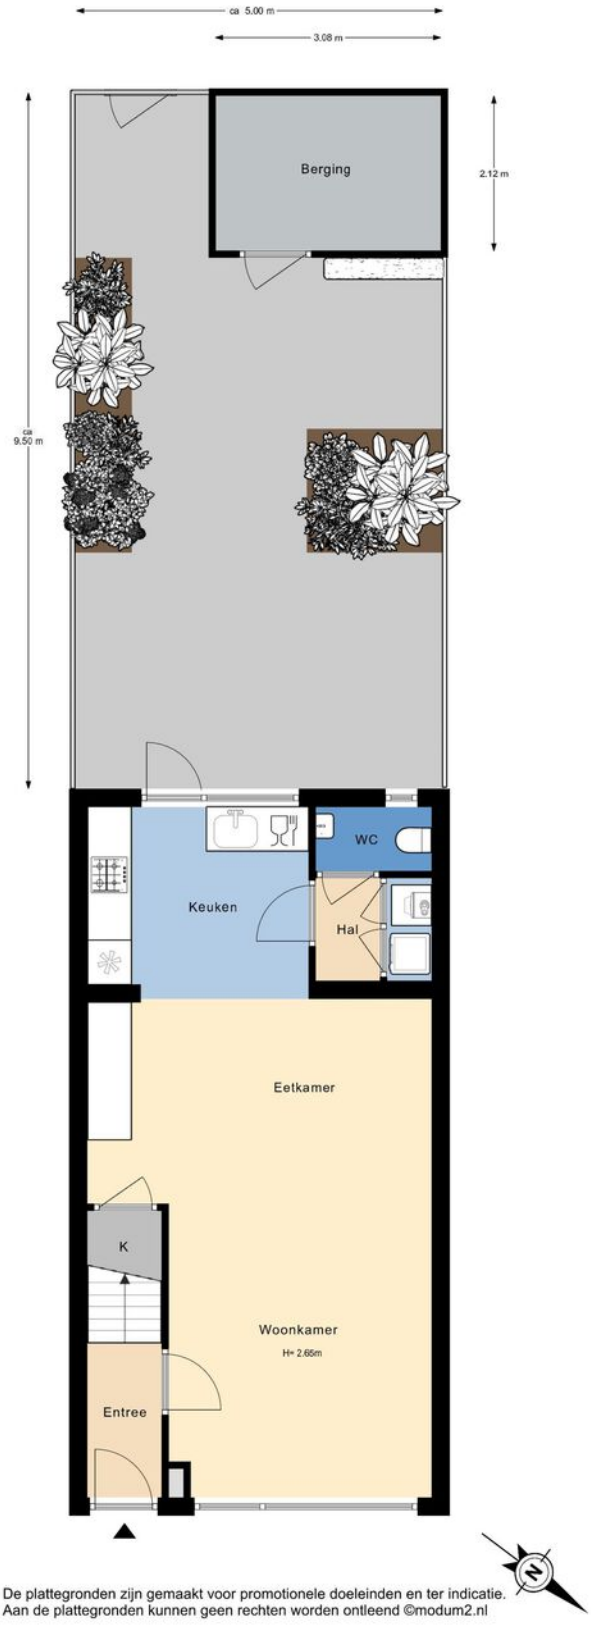

De plattegronden zijn gemaakt voor promotionele doeleinden en ter indicatie.
Aan de plattegronden kunnen geen rechten worden ontleend ©modum2.nl

> Kadaster

Ontdek het perceel...

van Jan de Wittstraat 41

Kadastrale kaart

Uw referentie: ---



Deze kaart is noordgericht

12345 Perceelnummer

25 Huisnummer

Vastgestelde kadastrale grens

Voorlopige kadastrale grens

Administratieve kadastrale grens

Bebouwing


Schaal 1: 500

Kadastrale gemeente	Delft
Sectie	F
Perceel	8358

Voor een eensluidend uittreksel, geleverd op 27 november 2026
De bewaarder van het kadaster en de openbare registers

Aan dit uittreksel kunnen geen betrouwbare maten worden ontleend.
De Dienst voor het kadaster en de openbare registers behoudt zich de intellectuele eigendomsrechten voor, waaronder het auteursrecht en het databankenrecht.

kadaster

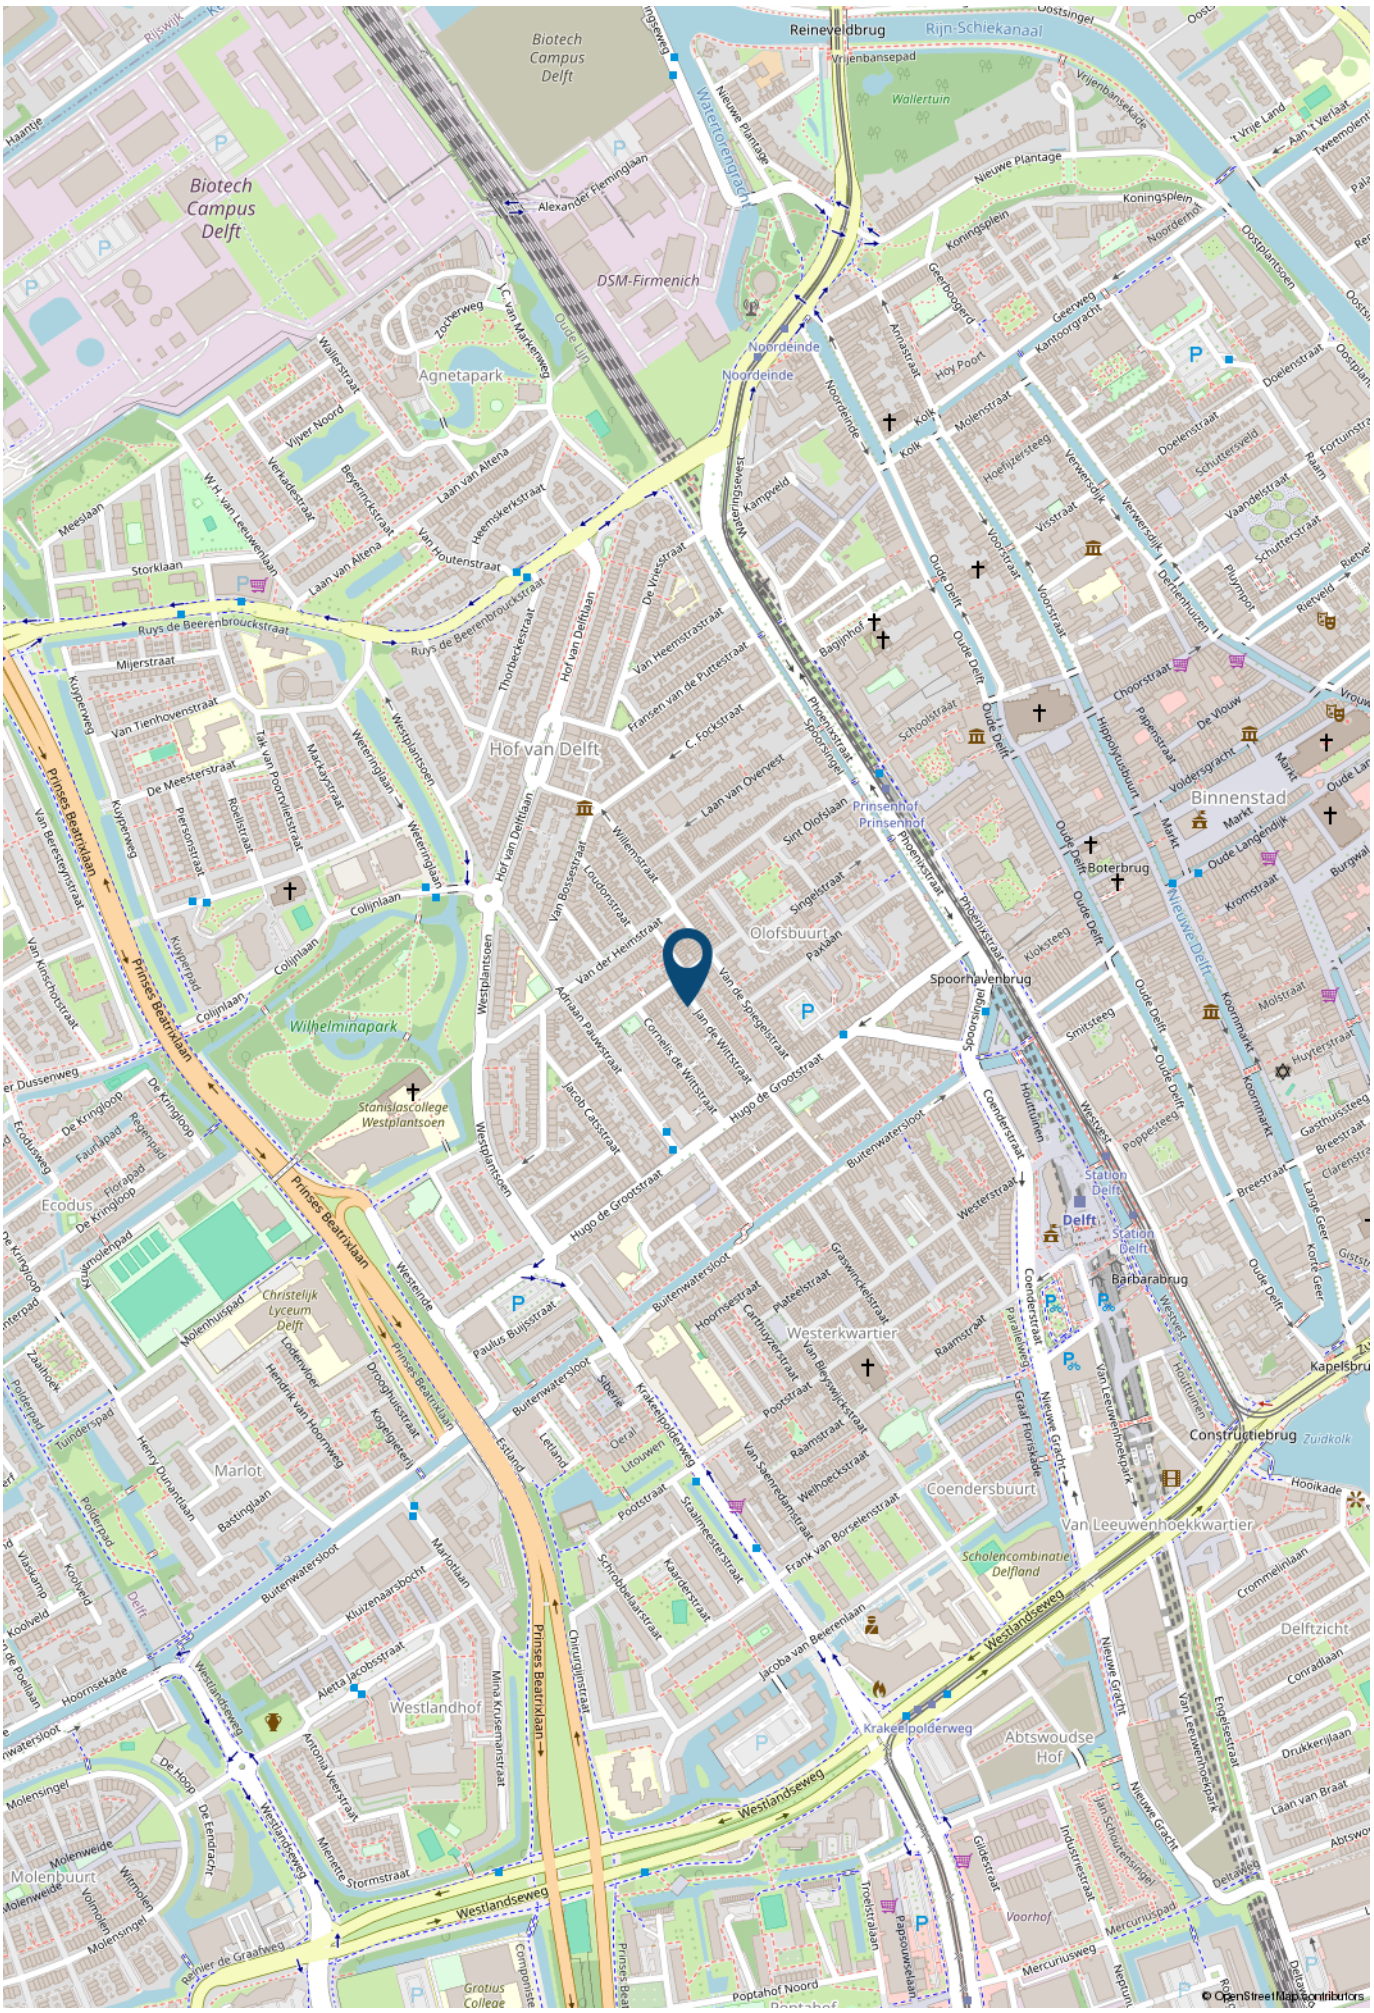
Biotech Campus Delft
Reineveldbrug
Rijn-Schiekanaal
Vrijenbansepad
Wallertuin
Waterlorenlaan
Nieuwe Plantage
Alexander Flemminglaan
DSM-Firmenich
Koningsplein
Noordeinde
Agnetapark
Geerweg
Kantoorgracht
Oostplantsoen
Meeslaan
Storklaan
Ruys de Beerenbrouckstraat
Mijerstraat
Hof van Delft
Van Heemstrastraat
Fransen van de Puttstraat
C. Fockstraat
Laan van Overvest
Sint Olofslaan
Prinsenhof
Phoenixstraat
Spoorsingel
Oude Delft
Schoolstraat
Choorstraat
Binnenstad
Boterbrug
Nieuwe Delft
Oude Langendijk
Kromstraat
Markt
Olofsbuurt
Singelstraat
Paxlaan
Willemstraat
Loudonstraat
Van Bossestraat
Van der Hemstraat
Van de Spiegelstraat
Jan de Wittstraat
Cornelis de Wittstraat
Hugo de Grootstraat
Adriaan Pauwstraat
Jacob Catsstraat
Spoorhavenbrug
Smitsteeg
Koornmarkt
Molstraat
Hutterstraat
Gasthuissteeg
Breestraat
Poppesteeg
Wilhelminapark
Stanislascollege Westplantsoen
Westplantsoen
Prinses Beatrixlaan
Collinlaan
Weteringlaan
Van Tienhovenstraat
De Meesterstraat
Kuyperweg
Van Beresteynstraat
Van Kinschotstraat
Tak van Poortvlietstraat
Roelofstraat
Piersonstraat
Marckystraat
Ecodus
De Kringloop
Faunapad
Florapad
Regenpad
Smoulenpad
Molenhuispad
Christelijk Lyceum Delft
Lodenvloer
Hendrik van Hoornweg
Droogbuisstraat
Kogelgieterij
Westende
Paulus Buijsstraat
Buitenwatersloot
Hoornsestraat
Platteelstraat
Graswinckelstraat
Carthuyzerstraat
Van Bleyswijckstraat
Pootstraat
Raamstraat
Westerkwartier
Coendersbuurt
Coenderstraat
Houttuinen
Westvest
Westerstraat
Station Delft
Delft
Barbarabrug
Parallelweg
Graaf Florisdade
Nieuwe Gracht
Van Leeuwenhoekpark
Van Leeuwenhoekkwartier
Constructiebrug
Zuidkolk
Hooikade
Scholencombinatie Delfland
Van Saenredamstraat
Frank van Borselenstraat
Jacoba van Beerenlaan
Krakeelpolderweg
Westlandseweg
Abtswoudse Hof
Delftzicht
Cronmelinlaan
Conradlaan
Drukkerijlaan
Laan van Braat
Englestraat
Industriestraat
Gildestraat
Voorhof
Mercuriuspad
Mercuriusweg
Neptunusweg
Deltaweg
Papsouwselaan
Troelstralaan
Poptahof Noord
Marlot
Bastinglaan
Polderpad
Koolveld
Vlaskamp
Delft
Zaaihoek
Tuinderspad
Henry Dunantlaan
Marlotlaan
Kluizenaarsbocht
Alerta Jacobsstraat
Westlandhof
Mina Kruseman straat
Chirurgijnstraat
Estland
Leyland
Litouwen
Oeral
Siberië
Kraakeelpolderweg
Schrobbehaarstraat
Kaarderstraat
Snaimeesterstraat
Pootstraat
Molenbuurt
Molenweide
Molensingel
De Hoop
De Eendracht
Antonia Veerstraat
Menniste Stormstraat
Reinier de Graafweg
Gratius College
Componistenlaan
Verlengde Hoogstraat
Verlengde Hoogstraat
Vissteeg
Voorstraat
Hoefijzersteeg
Verwersdijk
Deftenhuizen
Vaandelstraat
Schutterstraat
Schutterssveld
Doelenstraat
Kolk
Molenstraat
Hoy Poort
Arnastraat
Noorderhof
Koningsplein
Oostplantsoen
Vrijenbansekade
Vrije Land
Aan 't Veriaat
Tweemolentje
Rijswijk
Haantje
Dussenweg
Vrouwenstraat
Papenstraat
De Vlouw
Voldersgracht
Hippolytusbuurt
Oude Langendijk
Kromstraat
Burgwal
Oude Delft
Kloksteeg
Poppesteeg
Breestraat
Clarenstraat
Lange Geer
Korte Geer
Giststraat
Kapelsbrug
Hooikade
Delftzicht
Conradlaan
Drukkerijlaan
Laan van Braat
Englestraat
Abtswoudse Hof
Nieuwe Gracht
Van Leeuwenhoekpark
Industriestraat
Gildestraat
Voorhof
Mercuriuspad
Mercuriusweg
Neptunusweg
Deltaweg
Papsouwselaan
Troelstralaan
Poptahof Noord
Rijswijk
Haantje
Dussenweg
Vrouwenstraat
Papenstraat
De Vlouw
Voldersgracht
Hippolytusbuurt
Oude Langendijk
Kromstraat
Burgwal
Oude Delft
Kloksteeg
Poppesteeg
Breestraat
Clarenstraat
Lange Geer
Korte Geer
Giststraat
Kapelsbrug
Hooikade
Delftzicht
Conradlaan
Drukkerijlaan
Laan van Braat
Englestraat
Abtswoudse Hof
Nieuwe Gracht
Van Leeuwenhoekpark
Industriestraat
Gildestraat
Voorhof
Mercuriuspad
Mercuriusweg
Neptunusweg
Deltaweg
Papsouwselaan
Troelstralaan
Poptahof Noord
© OpenStreetMap contributors

> Lijst van zaken

	Blijft achter	Gaat mee	Ter overname	NVT
Verlichting				
Inbouwspots/dimmers	x			
Opbouwspots/armaturen/lampen/dimmers				x
Losse (hang)lampen		x		
(Losse) kasten, legplanken				
Losse koffiehoekkast	x			
Glazenkast aan de muur		x		
Raamdecoratie/zonwering binnen				
Gordijnrails	x			
Gordijnen				x
Overgordijnen				x
Vitrages		x		
Rolgordijnen	x			
Lamellen	x			
Jaloezieen				x
(Losse) horren/rolhorren	x			
Vloerdecoratie				
Vloerbedekking				x
Parketvloer				x
Houten vloer(delen)				x
Laminaat	x			
Plavuizen				x
Interieur				
(Voorzet) openhaard met toebehoren				x

> Lijst van zaken

	Blijft achter	Gaat mee	Ter overname	NVT
Allesbrander				x
Houtkachel				x
(Gas)kachels	x			
Designradiator(en)				x
Radiatorafwerking				x
Overige				
Spiegelwanden	x			
Schilderij ophangsysteem				x
Wandplank	x			
Losse muurplankjes		x		
Inouwkast washok	x			
Losse kasten boven				x
Keuken				
Keukenblok (met bovenkasten)	x			
Keuken (inbouw)apparatuur				
Kookplaat	x			
(Gas) fornuis				x
Afzuigkap	x			
Magnetron				x
Oven	x			
Combi-oven/combimagnetron				x
Koelkast	x			
Vriezer	x			
Koel-vriescombinatie				x
Vaatwasser	x			

> Lijst van zaken

	Blijft achter	Gaat mee	Ter overname	NVT
Quooker				x
Koffiezetapparaat		x		
Keukenaccessoires				
Koelkast in schuur		x		
Toilet				
Toilet	x			
Toiletrolhouder		x		
Toiletborstel(houder)		x		
Fontein	x			
Badkamer				
Ligbad				x
Jacuzzi/whirlpool				x
Douche (cabine/scherm)	x			
Stoomdouche (cabine)				x
Wastafel	x			
Wastafelmeubel	x			
Planchet				x
Toiletkast				x
Toilet				x
Toiletrolhouder		x		
Toiletborstel(houder)		x		
Exterieur/installaties/veiligheid/energiebesparing				
Schotel/antenne				x

> Lijst van zaken

	Blijft achter	Gaat mee	Ter overname	NVT
Brievenbus	x			
Kluis				x
(Voordeur)bel	x			
Alarminstallatie				x
(Veiligheids)sloten en overige inbraakpreventie				x
Rookmelders	x			
(Klok)thermostaat	x			
Airconditioning				x
Screens				x
Rolluiken				x
Zonwering buiten	x			
Telefoonaansluiting/internetaansluiting	x			
Veiligheidsschakelaar wasautomaat				x
Waterslot wasautomaat				x
Zonnepanelen				x
Oplaadpunt elektrische auto				x
Warmwatervoorziening				
CV-installatie	x			
Boiler	x			
Geiser				x
Tuin				
Tuinaanleg/bestrating	x			
Beplanting	x			
Buitenverlichting		x		
Tijd- of schemerschakelaar/bewegingsmelder				x
Achtercamera		x		

> Lijst van zaken

	Blijft achter	Gaat mee	Ter overname	NVT
Tuinhuis/buitenberging	x			
Kasten/werkbank in tuinhuis/berging	x			
(Broei)kas				x
(Sier)hek				x
Vlaggenmast(houder)				x

> Maak kennis met de makelaars van *Van Silfhout & Hogetoorn*



JEROEN HOGETOORN
MAKELAAR-TAXATEUR

Van nieuwbouwadvisering tot grachtenpand of het kleinste appartement. Wonen is mensenwerk! Naast de passie voor het werk, een grote passie voor zijn gezin en actieve sporten, waaronder weekenden weg of reizen met de motor off road.



KEVIN NIJS
MAKELAAR-TAXATEUR

Uw enthousiaste specialist in aan- en verkopen! Een geboren en getogen Delftenaar die de stad op zijn duimpje kent. Speelt in zijn vrije tijd graag een potje volleybal en gaat graag op wintersport.



LISETTE BEURSKENS-HAFFNER
MAKELAAR-TAXATEUR

Overdag mensen helpen bij een van de meest spannende momenten in hun leven, een woning aan- of verkopen door betrokkenheid en persoonlijke aandacht. In haar vrije tijd zet zij zich in voor mooie projecten voor (veelal minder bedeelde) kinderen via Kiwanis.



RENS JEURSEN
MAKELAAR-TAXATEUR

Enthousiast en vrolijk van aard! Op een laagdrempelige manier begeleidt hij u graag met de aan- en verkoop van uw droomwoning. Zijn grootste passie (naast het vele sporten) is reizen!



MICHEL VAN IERSCHOT
NVM MAKELAAR

Opgewekt en positief en met klanttevredenheid hoog in het vaandel. In zijn vrije tijd geniet hij graag met zijn gezin van lekker eten en drinken en af en toe een wijnproeverij met vrienden.



ROELANT FELDBRUGGE
NVM MAKELAAR

Betrokken, deskundig en enthousiast begeleidt hij u tijdens het aan- en verkoopproces, waarbij uw belang altijd vooropstaat. In zijn vrije tijd trekt hij graag de natuur in. Hij is regelmatig in het bos, op het water of in de bergen te vinden.

> Wie zijn wij?

De grootste makelaar in Delft en omgeving

Ondanks het feit dat we al jaren het grootste makelaarskantoor in Delft zijn houden we onze dienstverlening persoonlijk. Dat doen we door in teams van twee makelaars per woning te werken. Daarmee wordt uw koper echt uitstekend geïnformeerd over de woning die hij bezoekt, blijven we maximaal betrokken bij uw woning en weet u altijd met wie u praat.

U kunt van ons professionaliteit, deskundigheid, flexibiliteit en een flinke dosis enthousiasme verwachten! Onze specialismen en passie voor het vak liggen binnen de woningmakelaardij.

Beste resultaat

Verkoop, aankoop, nieuwbouw, verhuur en taxaties, zolang het om woningen gaat bent u bij ons aan het juiste adres. Onze verkoopresultaten zijn uitstekend, wij verkopen sinds jaar en dag de meeste woningen in Delft en omgeving.

Het geheim van goede verkoopresultaten ligt wat ons betreft in een reëel advies over uw woning. De juiste vraagprijs en een schitterende presentatie leveren het beste verkoopresultaat!

Aankoopmakelaar

Ook bij de aankoop van uw nieuwe woning helpen we graag. Uiteindelijk is de woning die u kiest een nieuw thuis en een grote investering voor vele jaren. Een niet alledaagse beslissing. Wij kennen de valkuilen en helpen u met de aankoop op basis van no cure – no pay. Alleen bij een geslaagde transactie rekenen wij een vaste vergoeding. Daarmee weet u vooraf waar u aan toe bent, dat is immers precies waar het bij de aankoop om gaat. Exact weten wat u koopt tegen duidelijke voorwaarden. U bent verzekerd van onze maximale inzet. Niet voor niets staan wij al jaren in de top vijf en hebben al twee keer de titel ‘De NVM aankoopmakelaar Regio Haaglanden’ uit naam van al onze collega NVM makelaars mogen ontvangen.

Onze service stopt niet op vrijdagmiddag, wij zijn standaard op zaterdag geopend. U kunt dus ZES dagen per week bij ons terecht!

Contact

Neem voor een persoonlijke toelichting op onze dienstverlening eens vrijblijvend contact met ons op. Dat kan bij u thuis of bij ons op kantoor aan de Ireneboulevard 2 2611DT Delft of telefonisch 015 – 212 52 88.



ROB MONTEIRO
ASSISTENT-MAKELAAR

Bevlogen en enthousiast maar altijd bescheiden. Rob kom je vaak tegen tijdens bezichtigingen. Zijn vrije tijd besteedt hij graag aan zijn gezin, gitaar of een balletje slaan op de tennis- of padelbaan.



NICOLINE BRUNT
ASSISTENT-MAKELAAR

Het eerste aanspreekpunt voor de nieuwbouw: zorgt voor de afwikkeling van de koop van uw nieuwbouwwoning, maar kom je ook tegen in de bestaande bouw. Naast het werken, is er ook nog tijd om creatief bezig te zijn en alles even te laten voor wat het is.

> Wereldmakelaars

Een organisatie die zich inzet voor een wereld zonder armoede!

In een veranderende maatschappij zijn nieuwe denkbeelden en acties nodig. Dit is de overtuiging van Van Silfhout & Hogetoorn wereldmakelaars. We noemen ons wereldmakelaars, omdat we structureel willen bijdragen aan de wereld om ons heen.
Sinds 2006 doneren we een percentage van ons bedrijfsresultaat aan een goed doel.

- Van 2006 tot en met 2011
  Homeplan (huizenbouw voor daklozen)
- Januari 2012 – heden
  Oxfam Novib

Oxfam Novib
Een organisatie die zich inzet voor een wereld zonder armoede en met gelijke kansen voor iedereen. Van Silfhout & Hogetoorn wereldmakelaars levert een bijdrage aan het microfinancieringsprogramma van deze organisatie.

Wij zitten in het Ondernemers voor Ondernemers Netwerk en zo steunen wij kleine en startende ondernemers in ontwikkelingslanden. Via een kleine lening krijgen zij de kans om te investeren in hun bedrijf. Oxfam Novib verzorgt in zo'n 25 landen microkrediet en trainingen, samen met partnerorganisaties en microfinancieringsinstituten (MFI's).

> " Een organisatie die zich inzet voor een wereld zonder armoede en met gelijke kansen voor iedereen. "

Het Ondernemers voor Ondernemers Netwerk is een bijzondere samenwerking tussen ondernemers wereldwijd. Dankzij microkrediet kan de ondernemer investeren in het bedrijf en ontstaat er een kleine buffer voor andere uitgaven zoals eten, de schoolbijdrage van de kinderen en de kosten van medische zorg. Kortom, een stabiele situatie waarin de ondernemer kan werken aan de start of groei van het bedrijf.

Ook steunt het Ondernemers voor Ondernemers Netwerk veelbelovende kleine en middelgrote bedrijven (mkb) in ontwikkelingslanden. Waar ook ter wereld; het midden- en kleinbedrijf is de motor van de economie. Het stimuleren van de lokale economie is zorgen voor werkgelegenheid in de directe omgeving.

Kijk ook op www.oxfamnovib.nl







> Hypotheek

Hypotheekadvies nodig?



Wat je ook kiest,
je krijgt altijd ons advies

Kijk op hypotheker.nl

Jazeker. De Hypotheker.

Delft, Westlandseweg 13a, **(015) 214 29 72**

> Zoekopdracht

Dé woning nog niet gevonden?

Wij kunnen u gedurende **drie maanden kosteloos** op de hoogte brengen van **het meest recente woningaanbod** van de NVM-makelaars dat aan uw woonwensen voldoet. Wij informeren u per email via ons NVM-uitwisselingssysteem zodra de woning op de markt is gekomen.

Vul hieronder uw persoonlijke gegevens en uw woonwensen in zodat wij u spoedig in ons systeem kunnen opnemen.

Persoonlijke gegevens

Naam: _____

Voorletters: _____

O man O vrouw

Adres: _____

Postcode: _____

Woonplaats:

Mobiel: _____

Email adres: _____

Woonwensen

Prijsklasse: van € _____ k.k. tot € _____ k.k.

Type woning:

O appartement
O maisonnette
O bovenwoning
O benedenwoning
O tussenwoning
O hoekwoning
O twee-onder-één woning
O vrijstaande woning

Delft (wijken):

O Delft geheel
O 2611 Centrum
O 2612 Vrijenban / Indische buurt
O 2613 Hof van Delft / Westerkwartier
O 2614 Voordijkshoorn
O 2616 Delftse Hout
O 2622 Tanthof-west
O 2623 Tanthof-oost
O 2624 Voorhof
O 2625 Buitenhof
O 2626 Abtswoude
O 2627 Schieweg
O 2628 Wippolder
O 2629 Ruiven

Overige plaatsen:

O Delfgauw
O Pijnacker
O Nootdorp
O Schipluiden
O Den Hoorn
O Rijswijk ZH
O Ypenburg

Aantal kamers: _____ (incl. woonkamer)

Woonoppervlakte: _____ m2

Tuin verplicht: O ja O nee

Garage verplicht: O ja O nee

Aanvullende wensen: _____

_____

Algemeen

Heeft u momenteel een koopwoning?	O ja	O nee
Wenst u vrijblijvend een indicatie van de verkoopopbrengst van uw huidige woning?	O ja	O nee
Heeft u belangstelling voor een kosteloos hypotheek adviesgesprek?	O ja	O nee

Heeft u na drie maanden uw ideale woning niet gevonden en wilt u langer op de hoogte worden gehouden, dat kan! Dit werkt via een zoekopdracht in de vorm van een oriëntatie-opdracht of de volledige koopbegeleiding. Vraag vrijblijvend naar meer informatie!

> Notities

Belangrijke zaken...
op een rijtje

INTERESSE

in deze woning?



Neem gerust contact met ons op!

Ireneboulevard 2,
2611 DT Delft
Nederland

015-212 52 88
info@vansilfhout.nl
www.vansilfhout.nl

van SILFHOUT & HOGETOORN
wereldmakelaars