

FRANS HALSWEG 16
DOETINCHEM

VRAAGPRIJS € 499.500,-- k.k.

‘ ten Hag Makelaars en Financiële dienstverlening
Full service, met typisch oosterse nuchterheid ’



KENMERKEN

BOUWJAAR
1932

WOONOPPERVLAKTE
104 m²

ENERGIELABEL
G

INHOUD
564 m³

PERCEELOPPERVLAKTE
557 m²

WOONLAGEN
2



OMSCHRIJVING

Vrijstaand wonen met karakter, ruimte en een heerlijke tuin!

Op zoek naar een vrijstaande woning met karakter, ruimte en een royaal perceel? Welkom aan de Frans Halsweg 16 in Doetinchem! Deze sfeervolle woning ligt op een perceel van maar liefst 557 m² en biedt met circa 104 m² woonoppervlakte, drie slaapkamers en diverse extra ruimtes volop mogelijkheden om hier een fijn thuis van te maken.

De woning ligt aan een rustige, doodlopende straat met voornamelijk karakteristieke woningen uit de jaren dertig en vijftig. Een prettige woonomgeving met veel rust, terwijl het centrum van Doetinchem en diverse dagelijkse voorzieningen op korte afstand liggen. Ook het buitengebied is vanuit hier eenvoudig bereikbaar.

Begane grond
Via de entree kom je in de hal, waar zich de trapopgang, het toilet en de toegang tot de kelder en keuken bevinden.
De keuken is uitgevoerd in een praktische L-opstelling en beschikt over diverse inbouwapparatuur, waaronder een gasfornuis, oven, magnetron en vaatwasser. Vanuit de keuken is er toegang tot de bijkeuken en de eetkamer.

AANTAL SLAAPKAMERS
3

INPANDIGE RUIMTE
17 m²



FRANS HALSWEG 16

De eetkamer vormt een gezellige plek voor lange tafelmomenten en staat in open verbinding met de woonkamer. Zowel de woonkamer, eetkamer als keuken beschikken over een kachel, wat zorgt voor extra sfeer en warmte.
De woonkamer bevindt zich aan de voorzijde van de woning. Dankzij de grote raampartijen valt hier veel daglicht binnen en ontstaat een prettige, lichte leefruimte.
Aan de achterzijde bevindt zich de praktische bijkeuken. Hier zijn de cv-ketel, de aansluiting voor de wasmachine en een koel-vriescombinatie aanwezig. Vanuit de bijkeuken is er toegang tot zowel de buitenruimte als de badkamer. De badkamer is voorzien van een inloopdouche, wastafelmeubel en toilet.

Eerste verdieping
De overloop geeft toegang tot twee slaapkamers en een kantoorruimte. Achter de kantoorruimte bevindt zich nog een derde slaapkamer. Daarmee beschikt de woning over een fijne combinatie van slaap-, werk- en hobbyruimte.

Zolder en kelder
Via een vlizotrap is de zolderverdieping bereikbaar. Deze biedt volop praktische bergruimte.
Ook onder de woning bevindt zich extra ruimte in de vorm van een kelder. Deze is ideaal voor het bewaren van voorraad, gereedschap en andere spullen die je graag uit het zicht wilt opbergen.

Buitenruimte
Een van de grote pluspunten van deze woning is het royale perceel van 557 m². Rondom de woning is volop ruimte en de verzorgde achtertuin is gelegen op het zuidwesten. Hierdoor kun je hier heerlijk genieten van de zon en de tuin biedt bovendien veel privacy.
Of je nu graag buiten zit, kinderen ruimte wilt geven om te spelen of groene vingers hebt: op dit perceel is volop ruimte om de buitenruimte naar eigen wens te gebruiken.

Ligging
De Frans Halsweg is een rustige, doodlopende woonstraat met voornamelijk woningen uit de jaren dertig en vijftig. De karakteristieke bebouwing en het groene karakter zorgen voor een prettige woonomgeving.

Vanuit de woning zijn diverse dagelijkse voorzieningen goed bereikbaar en ook het centrum van Doetinchem ligt op korte afstand. Voor een wandeling of fietstocht ben je bovendien snel in het buitengebied.

FRANS HALSWEG 16

Pluspunten op een rij
- Vrijstaande woning met karakter;
- Royaal perceel van 557 m²;
- Woonoppervlakte van circa 104 m²;
- Drie slaapkamers;
- Royale achtertuin op het zuidwesten;
- Veel privacy rondom de woning;
- Kelder én zolder aanwezig;
- Praktische bijkeuken;
- Rustige ligging aan een doodlopende straat;
- Centrum van Doetinchem op korte afstand.

Een vrijstaande woning met een royaal perceel, karakter en een heerlijke tuin op een fijne locatie in Doetinchem. Een plek met ruimte om te wonen, te genieten en helemaal eigen te maken.

Zie jij jezelf hier al wonen? Neem dan contact met ons op voor een bezichtiging en ontdek zelf de sfeer, ruimte en mogelijkheden van de Frans Halsweg 16.

Er is pas sprake van een rechtsgeldige koopovereenkomst als de particuliere verkoper en de particuliere koper de koopovereenkomst hebben ondertekend (schriftelijkheidsvereiste). Een bevestiging van de mondelinge overeenstemming per e-mail of een toegestuurd concept van de koopovereenkomst worden niet gezien als een "ondertekende overeenkomst".

Er wordt ten behoeve en op verzoek van verkoper een bankgarantie/waarborgsom van 10% van de koopsom opgenomen.

Aan deze objectinformatie kunnen geen rechten worden ontleend en deze informatie kan niet als aanbieding of offerte worden beschouwd. Indien u een aanbieding wenst, kan de makelaar deze, na goedkeuring door de opdrachtgever, op basis van specifieke gegevens verzorgen.




















16



ten Hag





























































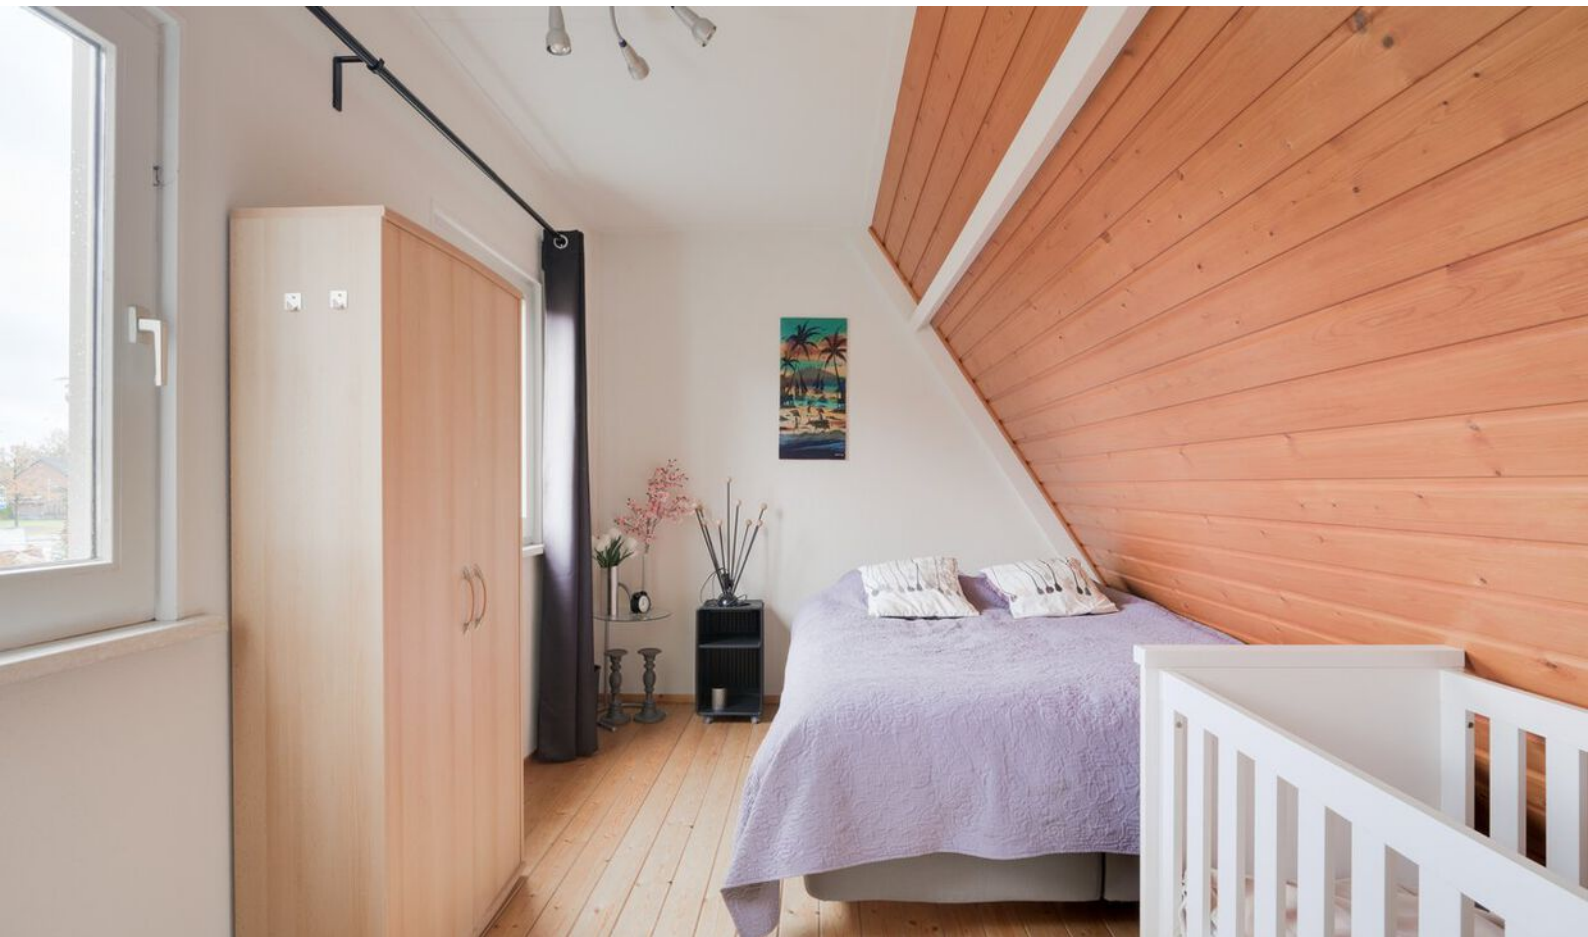



































LOCATIE OP DE KAART

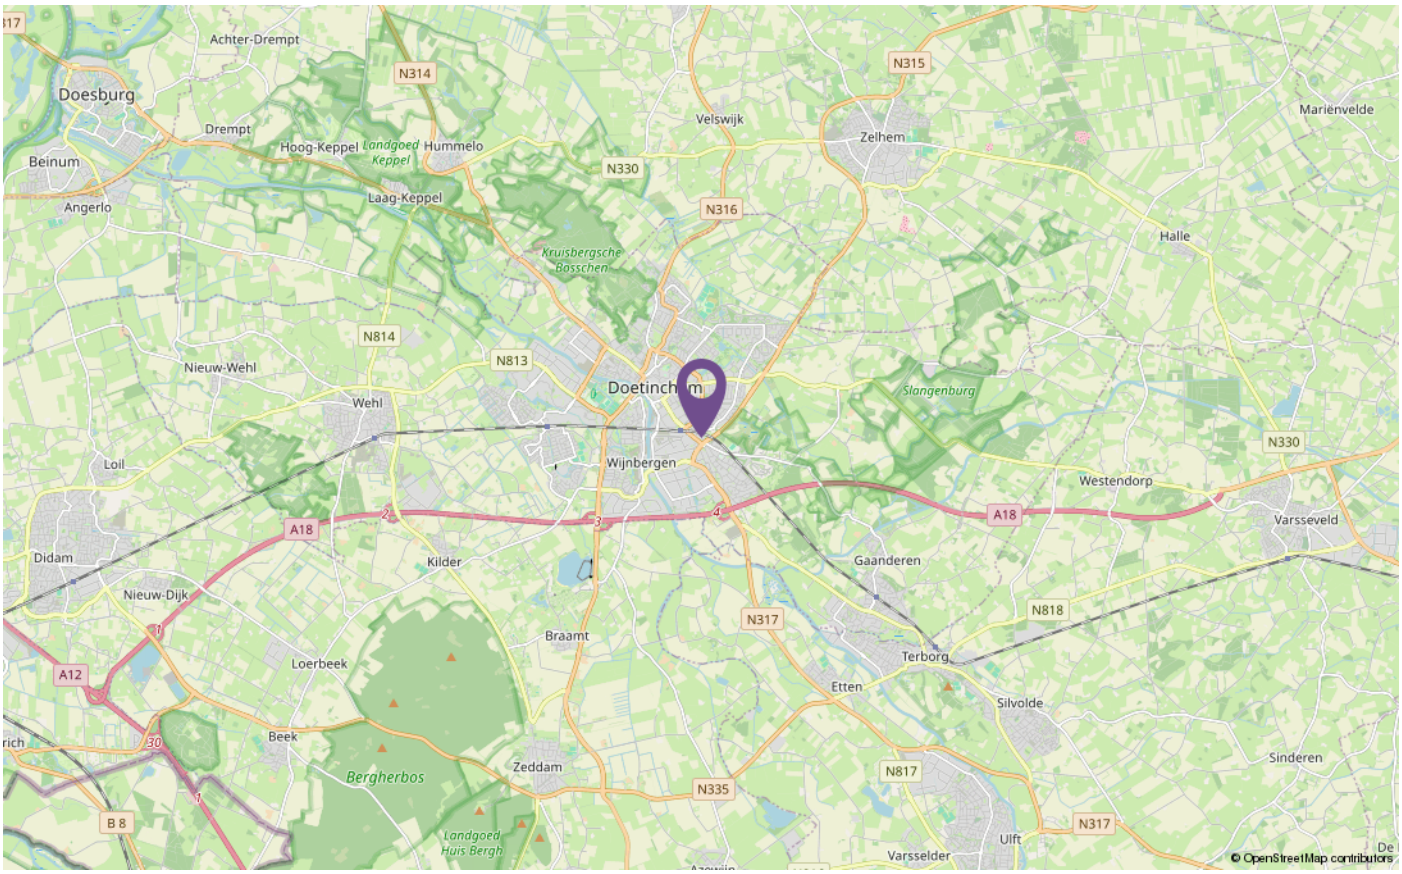

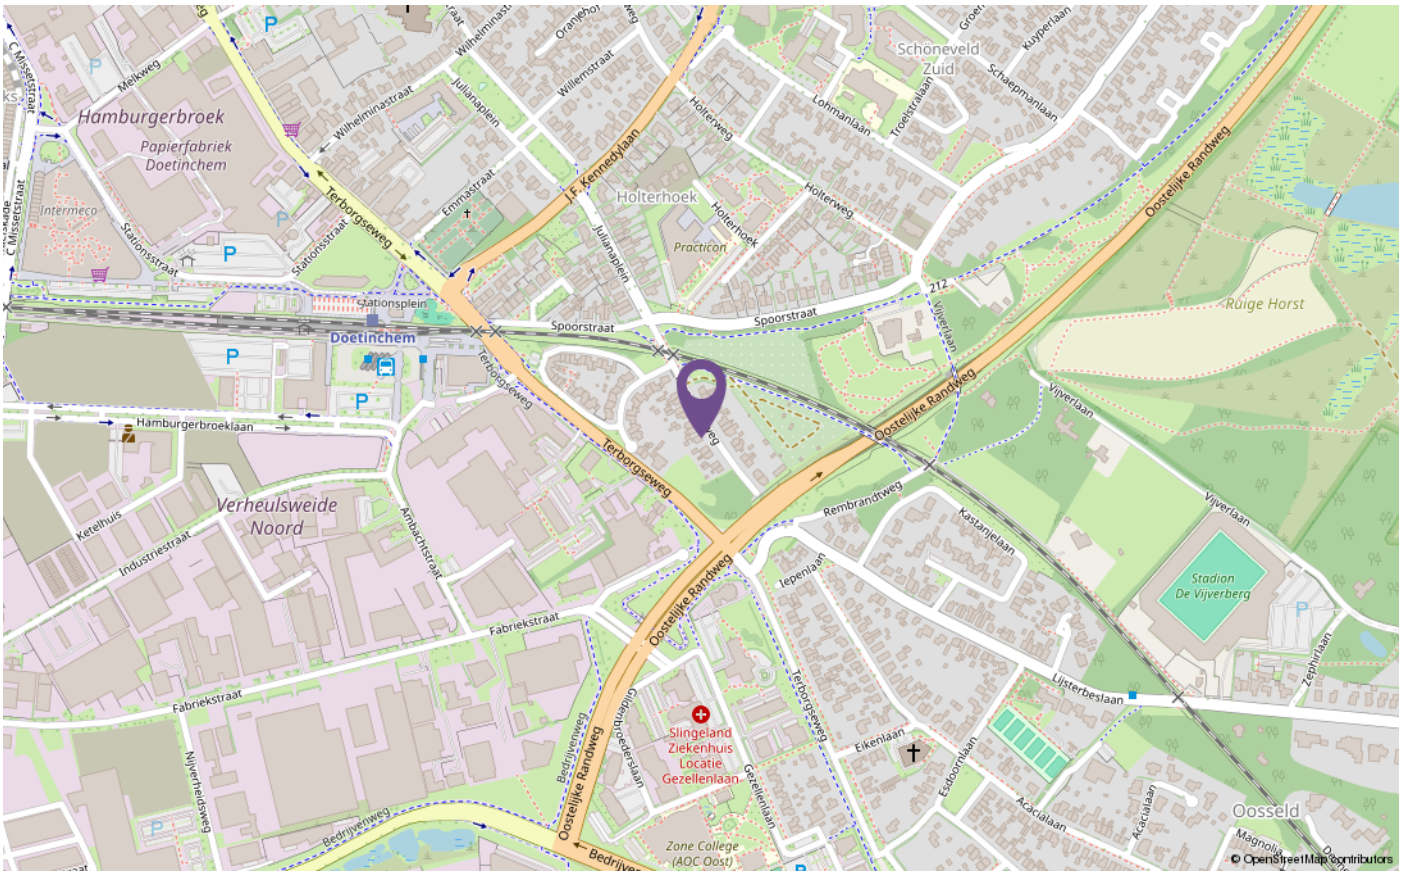

PLATTEGRONDEN



PLATTEGRONDEN

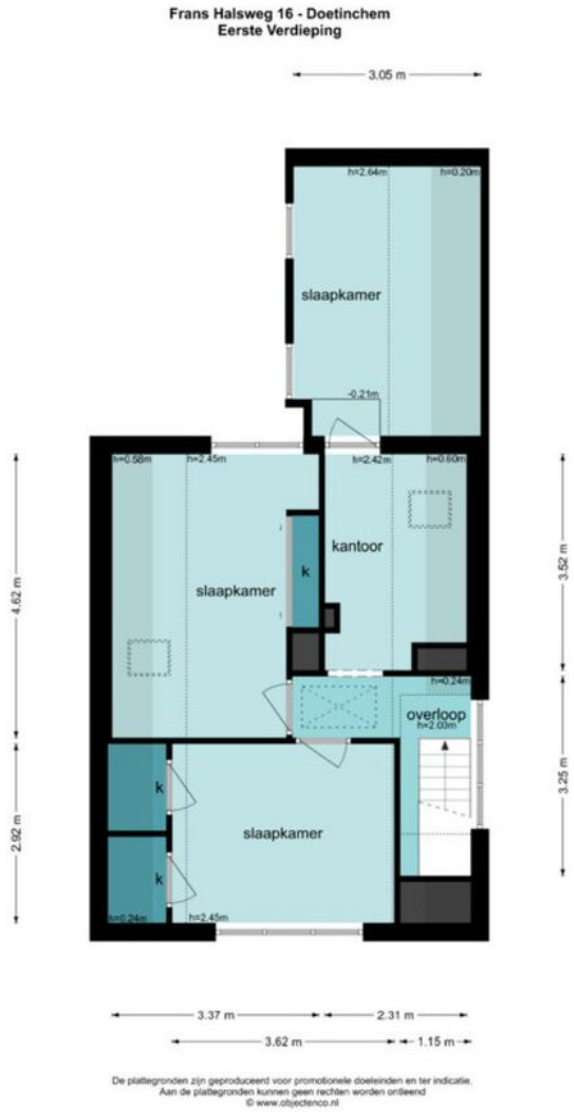

De plattegronden zijn geproduceerd voor promotionele doeleinden en ter indicatie.
Aan de plattegronden kunnen geen rechten worden ontleend
© www.objectenco.nl

PLATTEGRONDEN

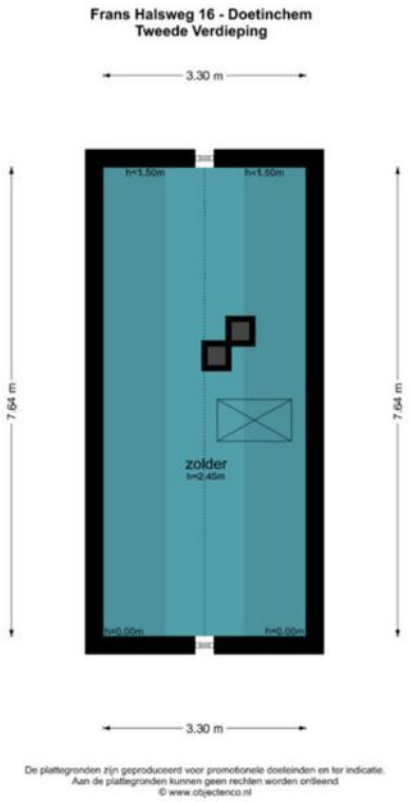

De plattegronden zijn geproduceerd voor promotionele doeleinden en ter indicatie.
Aan de plattegronden kunnen geen rechten worden ontleend
© www.objectenco.nl

PLATTEGRONDEN



De plattegronden zijn geproduceerd voor promotionele doeleinden en ter indicatie.
Aan de plattegronden kunnen geen rechten worden ontleend
© www.objectenco.nl

PLATTEGRONDEN

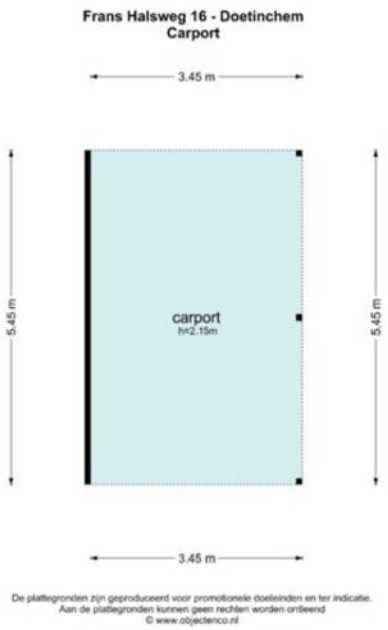

KADASTER

Kadastrale kaart



Deze kaart is noordgericht

12345 Perceelnummer

25 Huisnummer

Vastgestelde kadastrale grens

Voorlopige kadastrale grens

Administratieve kadastrale grens

Bebouwing

Voor een eensluidend uittreksel, geleverd op 4 november 2026
De bewaarder van het kadaster en de openbare registers

Schaal 1: 500

Kadastrale gemeente	Ambt-Doetinchem
Sectie	M
Perceel	1667

Aan dit uittreksel kunnen geen betrouwbare maten worden ontleend.
De Dienst voor het kadaster en de openbare registers behoudt zich de intellectuele eigendomsrechten voor, waaronder het auteursrecht en het databankenrecht.

kadaster

HypotheekNet
Dé onafhankelijke specialisten



LET OP: duurzaamheid was nog nooit zo eenvoudig en lonend!

Transformeer uw huis naar een duurzaam paradijs met onze innovatieve hypotheken en verzekeringen

Bij Hypotheeknet | ten Hag begrijpen we dat het tijd is om actie te ondernemen en een positieve impact op ons milieu te maken. Met onze duurzame hypotheken en verzekeringen beschermt u niet alleen uw huis, maar draagt u ook bij aan een groenere toekomst.

Hypotheken

Stelt u zich eens voor: zonnepanelen die zonne-energie opwekken, een warmtepomp die uw huis efficiënt verwarmt, en een regenwateropvangsysteem dat kostbaar water bespaart. Dit zijn slechts enkele van de vele duurzame upgrades die u met onze hypotheken en verzekeringen kunt realiseren.

Verzekeringen

Wat maakt onze verzekeringsoplossingen voor verduurzaming zo uniek? We bieden niet alleen uitgebreide dekking voor uw duurzame investeringen, maar ook ondersteuning gedurende het hele proces. Onze deskundige adviseurs staan klaar om u te helpen bij het kiezen van de juiste dekking die aansluit bij duurzame maatregelen.

Wanneer u kiest voor Hypotheeknet | ten Hag, kiest u voor gemoedsrust en een duurzame toekomst. Onze verzekeringsoplossingen bieden niet alleen financiële bescherming, maar u levert ook een positieve bijdrage aan het milieu. Bovendien belonen we milieubewuste klanten met aantrekkelijke kortingen en beloningen.

Waarom wachten?
Neem vandaag nog de eerste stap naar een duurzamer leven!

Bel 053-850 60 70 of bezoek onze website op www.tenhag.nl om meer te weten te komen over de mogelijkheden op het gebied van verduurzaming.

ALGEMENE VERKOOPVOORWAARDEN

Koopovereenkomst
De overeenkomst wordt gesloten op basis van een NVM-koopakte volgens het laatste model vastgelegd door de NVM, de Consumentenbond en de Vereniging Eigen Huis. Voor de verkoop zijn verkoopvoorwaarden gesteld die hieronder zijn opgenomen. Bij het uitbrengen van een bieding en het sluiten van een koopovereenkomst wordt men geacht bekend te zijn met deze verkoopvoorwaarden en deze te aanvaarden.

Waarborgsom
Op verzoek van verkoper zal bij het sluiten van de koopovereenkomst tot meerdere zekerheid voor de nakoming van de verplichtingen van koper binnen een bepaalde tijd een waarborgsom c.q. bankgarantie ter grootte van 10 procent van de overeengekomen koopsom worden verlangd.

Bouwtechnische keuring
Koper wordt in de gelegenheid gesteld de woning voor het sluiten van de koopovereenkomst te laten keuren door een erkend bouwtechnisch bureau om eventuele bouwkundige gebreken vast te stellen, danwel de woning te laten controleren op de aanwezigheid van asbesthoudende materialen en/of de grond op enige verontreiniging te laten onderzoeken. De kosten voor deze keuring komen voor rekening van de koper.

Bedenktijd
Een aspirant-koper die in zijn hoedanigheid van consument een woning koopt, krijgt drie dagen bedenktijd om de koopovereenkomst te ontbinden. Deze bedenktijd begint om 0.00 uur van de dag die volgt op de dag dat de tussen partijen opgemaakte en door beide partijen ondertekende akte (in kopie) aan de aspirant-koper ter hand is gesteld, voor welke ontvangst aspirant- koper een ontvangstbevestiging ondertekent.
Deze bedenktijd eindigt tegen 24.00 uur van de laatste dag die van de bedenktijd deel uitmaakt. Indien de bedenktijd op een zaterdag, zondag of algemeen erkende feestdag eindigt, wordt deze verlengd tot en met de eerstvolgende dag die niet een zaterdag, zondag of algemeen erkende feestdag is. De bedenktijd wordt, zo nodig, zoveel verlengd, dat daarin tenminste twee dagen voorkomen die niet een zaterdag, zondag of algemeen erkende feestdag is.

Aankoopmakelaar inschakelen
Voor deze woning treedt een medewerker van ten Hag makelaarsgroep op als verkoopmakelaar. Wij raden u aan om bij interesse in deze woning zelf ook een makelaar in te schakelen. Uw eigen aankoopmakelaar zorgt ervoor dat u de beste deal sluit en u zich niet teveel door emoties laat beïnvloeden. Hij of zij wint belangrijke informatie in over de woning zoals (verborgen) gebreken, erfdienstbaarheden, de bouwkundige staat, de omgeving en het bestemmingsplan en geeft inzicht in de reële waarde van de woning. Uw eigen aankoop-makelaar verdient zich zonder meer terug, hij of zij zal voor u de meest voordelige aankoopprijs realiseren. U koopt zekerheid én het bespaart u tijd en geld. De makelaars van ten Hag Makelaarsgroep bemiddelen ook graag voor úw aankoop wanneer u voor een woning kiest, die niet in onze portefeuille zit.

HypotheekNet
Dé onafhankelijke specialisten



Arjan Bakker

Hypotheekadviseur

Vrolijk, behulpzaam en betrouwbaar. Arjan staat vanuit kantoor Enschede, Deventer en Doetinchem klaar voor iedereen en helpt je met een lach op zijn gezicht. Met zijn positieve instelling en bereidheid om mee te denken, weet hij van elke uitdaging iets moois te maken en zorgt hij voor een fijne samenwerking.

Services

Een hypotheek afsluiten doet u niet iedere dag. De hypotheekadviseurs van HypotheekNet - ten Hag gelukkig wel. Zij zorgen ervoor dat u de beste optie vindt die bij uw situatie past.

- REGIONALE KENNIS
- LANDELIJK NETWERK

Weten hoeveel u kunt financieren?

Bent u opzoek naar een nieuwe woning en benieuwd hoeveel u exact kan financieren? Neem contact met ons op!

- ONAFHANKELIJKE ADVISEURS
- GUNSTIGSTE HYPOTHEEK VOOR U



Neem contact op voor meer informatie met Arjan via:

HypotheekNet - ten Hag
053 850 6004
binnendienst@hypnet.nl of
a.bakker@tenhag.nl

ten Hag

HYPOTHEEKNET



Bij ons vindt u altijd de hypotheek die bij úw toekomst past!

Een hypotheek afsluiten doet u niet iedere dag. Als het goed is gaat uw hypotheek jaren mee, misschien zelfs wel voor de rest van uw leven. Daarom gaat u bij de keuze voor een hypotheek niet over één nacht ijs. U laat zich uitgebreid adviseren over de mogelijkheden, waarbij uw persoonlijke situatie en uw toekomstplannen het uitgangspunt zijn.

Kortom, voor uitgebreid deskundig hypotheekadvies gaat u naar HypotheekNet!

HypotheekNet is een onafhankelijke, landelijke keten waar de adviseurs u helpen de hypotheek te vinden die het beste bij u past. Wij behoren tot de grootste hypotheekadviseurs van Nederland.
U heeft bij HypotheekNet keuze uit alle gerenommeerde geldverstrekkers, waardoor u een goede vergelijking kunt maken. De adviseurs van HypotheekNet weten wat er speelt in de markt.

Neem gerust contact met ons op!

Bel ons voor een afspraak via telefoonnummer (053)8506004, of kijk voor meer informatie op **https://financieel.tenhag.nl/hypotheken/**

HypotheekNet
Dé onafhankelijke specialisten

OPSTALVERZEKERING

De woning moet goed beschermd zijn tegen alle risico's van buitenaf. Graag maken wij van deze gelegenheid gebruik om u te attenderen op onze woonhuisverzekering. Deze dekt onder andere de schade als gevolg van brand, ontploffing, blikseminslag, inbraak, diefstal, storm, waterschade, rook- en roet, neervallen van luchtvaartuigen, aanrijding en aanvaring, omvallen van bomen en (indien gewenst) alle van buiten komende onheilen. De opstalverzekering kan ondergebracht worden in het door ons speciaal ontwikkelde ten Hag Privé-Pakket. Het ten Hag Privé-Pakket is een bijzonder slimme en voordelige manier van verzekeren.
Vrijwel alle gangbare (gezins)verzekeringen kunnen in het pakket ondergebracht worden in drie verschillende categorieën te weten: wonen, verkeer en recreatie. Denkt u hierbij aan de inboedel-, aansprakelijkheid-, rechtsbijstand-, auto en bijvoorbeeld de doorlopende reisverzekering. Het ten Hag Privé-Pakket kent een aantal aantrekkelijke voordelen zoals:

- Pakketkorting vanaf 3 verzekeringen: Hoe meer verzekeringen er ondergebracht worden in het pakket des te hoger wordt de pakketkorting. Deze kan zelfs oplopen tot maar liefst 10 % bij 6 of meer verzekeringen.
- Termijnbetaling zonder kostenopslag: U bepaalt dus zelf of u per maand, half jaar, kwartaal of per jaar uw premie wilt voldoen. Voor de premie maakt dit geen verschil.
- Één polisblad: Al uw verzekeringen komen overzichtelijk op één polisblad, Mijn pagina: Eenvoudig en snel uw eigen polisgegevens beheren via www.financieel.tenhag.nl/
- Dekking: Zeer ruime dekking tegen alle plotselinge en onvoorziene van buiten komende onheilen voor de opstal- en inboedelverzekering



Wilt u meer weten over onze financiële dienstverlening?

Neem dan gerust contact met ons op! Indien u dit wenst kunnen wij u in een persoonlijk gesprek verder informeren over de mogelijkheden. (053) 850 60 70



INTERESSE IN DEZE WONING?

NEEM CONTACT MET ONS OP!

Plantsoenstraat 75 | 7001 AB| Doetinchem

0314 - 33 24 91 | doetinchem@tenhag.nl | tenhag.nl



Nadine Herwig
n.herwig@tenhag.nl
06 20 97 71 56

Volg ons op social media!