

Breemarsweg 469, 7555 KA Hengelo

Breemarsweg 469, 7555 KA Hengelo

Op een fraaie en rustige locatie aan de Breemarsweg staat deze hoogwaardig afgewerkte, uitgebouwde twee-onder-een-kapwoning met energielabel B, een woonkeuken, charmante erker, authentieke details en een zonnige tuin op het zuidwesten. In 2020 is de gehele woning van top tot teen gestript en compleet verbouwd. Het resultaat is een karaktervol gezinshuis waar ruimte, luxe, energiezuinigheid en onderhoudsvriendelijk wonen naadloos samenkomen. Hier hoef je alleen nog maar je verhuisdozen uit te pakken!

Bij binnenkomst ervaar je direct het hoogwaardige afwerkingsniveau en de fijne sfeer van de woning. Aan de voorzijde ligt de gezellige woonkamer, waar de karakteristieke erker, authentieke details en de sfeervolle haard zorgen voor een warme en geborgen uitstraling. Via de authentieke ensuite deur loop je door naar het echte hart van het huis: de royale, luxe woonkeuken in de uitbouw. Deze prachtige deur biedt de ideale mogelijkheid om de ruimtes sfeervol van elkaar te scheiden of juist één groot geheel te creëren. Dankzij de lichtkoepel in de uitbouw geniet je in de woonkeuken van optimale daglicht en een verrassend ruimtelijk gevoel. Sla de openslaande tuindeuren open naar buiten en betrek de zonnige tuin naadloos bij je leefruimte. Aansluitend aan de woonkeuken ligt de praktische bijkeuken, ideaal voor extra bergruimte en een nette opstelling voor de wasapparatuur. Vanuit hier heb je bovendien direct toegang tot de ruime tussenportaal met kastenwand en de inpandige garage.

Op de eerste verdieping is er alle ruimte en ook op deze verdieping is tot in de puntjes verzorgd. Via een vaste trap bereik je de tweede verdieping, waar je wordt verrast door een royale, volwaardige slaapkamer. Dankzij de grote dakramen geniet je hier van een fijne lichtinval en een ruimtelijk gevoel.

Buiten beschik je over een verzorgde, onderhoudsvriendelijke achtertuin met een gunstige ligging op het zuidwesten, waardoor je hier tot in de avonduren heerlijk van de zon geniet. Daarnaast is er aan praktisch gemak en onderhoud geen gebrek. De woning is namelijk grotendeels voorzien van kunststof kozijnen en onderhoudsarme Keralit gevelbekleding, waardoor je nauwelijks omkijken hebt naar schilderwerk. Een groot praktisch pluspunt is de extra ontsluiting aan de achterzijde, waarmee de inpandige garage direct met de auto bereikbaar is. Samen met de eigen achterom maakt dit het geheel helemaal compleet.

Wonen aan dit rustige deel van de Breemarsweg betekent genieten van een prettige woonomgeving met basisscholen, sportverenigingen, uitvalswegen en het waterplas Konings Kleigat. Met de fiets sta je binnen circa acht minuten in het bruisende centrum van Hengelo en ook de belangrijke uitvalswegen zijn uitstekend bereikbaar.

Kortom: een instapklare, onderhoudsvriendelijke en sfeervolle twee-onder-een-kapwoning op een fijne locatie in Hengelo. Plan snel je bezichtiging en laat je verrassen!

Indeling:
Begane grond:

Via de entree kom je in de hal, waar zich de trapopgang naar de eerste verdieping, de meterkast en het toilet bevinden. Vanuit hier bereik je de gezellige woonkamer aan de voorzijde, die dankzij de karakteristieke erker, authentieke details en de sfeervolle haard een warme uitstraling heeft. Via de stijlvolle ensuite deur loop je door naar de royale woonkeuken in de uitbouw. Deze luxe keuken is voorzien van diverse inbouwapparatuur, granieten werkblad en profiteert dankzij de lichtkoepel van een zee aan daglicht. Aansluitend aan de woonkeuken ligt de praktische bijkeuken, voorzien van extra bergruimte en een nette opstelling voor de wasapparatuur. Vanuit hier heb je direct toegang tot de tussenportaal met kastenwand en de inpandige garage.

Des Huizes Makelaars

Bornsestraat 66
7556 BH Hengelo
Tel. 074 – 2505555
www.deshuizes.nl

Eerste verdieping:

De overloop geeft toegang tot twee volwaardige slaapkamers en de badkamer. De slaapkamer aan de voorzijde is ruim van opzet en beschikt over vaste kastruimte en toegang tot het balkon. Ook de slaapkamer aan de achterzijde heeft vaste kastruimte en een eigen toegang tot het balkon. De verzorgde en moderne badkamer is ingericht met een wastafel en royale inloopdouche.

Tweede verdieping:

Via een vaste trap bereik je de tweede verdieping. Hier vind je een overloop met bergruimte en een royale, volwaardige slaapkamer. Dankzij de grote dakramen geniet je hier van een prettige hoeveelheid daglicht en een ruimtelijk gevoel.

Tuin:

De verzorgde en onderhoudsvriendelijke achtertuin ligt gunstig op het zuidwesten, waardoor je hier tot in de avonduren van de zon kunt genieten. Zoek je liever de schaduw op, dan biedt de pergola-overkapping met schuifbaar zonnedoek een fijne, beschutte zitplek. Dankzij de eigen achterom is de tuin gemakkelijk bereikbaar. Een groot praktisch pluspunt is de extra ontsluiting aan de achterzijde, waarmee de inpandige garage direct met de auto bereikbaar is.

Bijzonderheden:
* Bouwjaar 1939;
* Perceel grootte 170 m²
* Woonoppervlakte 94 m²;
* Inhoud 383 m³;
* De woning is compleet gestript en gemoderniseerd in 2020;
* Muurisolatie, HR IsoWool met een Rd-waarde van 1,76 m² K/W;
* Dakisolatie hoofdbouw en platte daken (behalve platte dak garage) v.v. isolatie; glaswol 16 cm, Rd-waarde 4,0;
* Grotendeels v.v. kunststof kozijnen en hr++ beglazing;
* Alle plafonds vernieuwd en v.v. isolatie;
* Platte daken en dakgoten zijn vernieuwd;
* Bedrading, stopcontacten, schakelaars, dimmers vernieuwd en extra groepen bijgeplaatst in meterkast;
* Verwarming en warm water voorziening middels Hr-combiketel, type Intergas HRE, CW5, bouwjaar 2020, eigendom;
* Alle radiatoren vernieuwd;
* Woning is v.v. 9 zonnepanelen, vermogen 400 Wp per paneel;
* In 2022 zijn de gevels gereinigd en achterzijde opnieuw gevoegd;
* Buiten schilderwerk uitgevoerd in 2025;
* Keuken v.v. granietenblad, inductiekookplaat, afzuigkap, 2x combi-oven, koelkast, vriezer, vaatwasser en kokend waterkraan;
* Verzorgde zonnige achtertuin op het zuidwesten met pergola-overkapping met schuifbaar zonnedoek en achterom;
* Afmetingen garage 4,48 m¹ x 2,72 m¹;
* Gunstige leefomgeving nabij scholen, sportverenigingen, waterplas, buitengebied en uitvalswegen;
* In de koopakte zal een 10% waarborgsom of bankgarantie worden opgenomen.

Des Huizes MAKELAARS

Des Huizes Makelaars

Bornsestraat 66
7556 BH Hengelo
Tel. 074 – 2505555
www.deshuizes.nl

Kenmerken

Vraagprijs	€ 385.000,00 k.k.
Aanvaarding	in overleg
Soort	Woonhuis
Type woning	2-onder-1-kapwoning
Aantal kamers	4 kamers waarvan 3 slaapkamer(s)
Inhoud woning	383 m^3
Perceel oppervlakte	170 m^2
Gebruiksoppervlakte woonfunctie	94 m^2
Soort woning	Eengezinswoning
Bouwjaar	1939
Bouwvorm	Bestaande bouw
Permanente bewoning	Ja
Ligging	Aan rustige weg, in woonwijk
Tuin	Achtertuin, voortuin
Garage	Aangebouwd steen 12 m^2 (448 bij 272 cm)
Energielabel	B
Verwarming	C.V.-Ketel
Isolatie	Dakisolatie, Muurisolatie, Vloerisolatie, Dubbel glas
C.V.-ketel	Intergas Kompact HRE (Gas gestookt combiketel uit 2020, eigendom)





Des Huizes Makelaars

Bornsestraat 66
7556 BH Hengelo
Tel. 074 – 2505555
www.deshuizes.nl





Des Huizes Makelaars

Bornsestraat 66
7556 BH Hengelo
Tel. 074 – 2505555
www.deshuizes.nl





Des Huizes Makelaars

Bornsestraat 66
7556 BH Hengelo
Tel. 074 – 2505555
www.deshuizes.nl





Des Huizes Makelaars

Bornsestraat 66
7556 BH Hengelo
Tel. 074 – 2505555
www.deshuizes.nl





Des Huizes Makelaars

Bornsestraat 66
7556 BH Hengelo
Tel. 074 – 2505555
www.deshuizes.nl





Des Huizes Makelaars

Bornsestraat 66
7556 BH Hengelo
Tel. 074 – 2505555
www.deshuizes.nl





Des Huizes Makelaars

Bornsestraat 66
7556 BH Hengelo
Tel. 074 – 2505555
www.deshuizes.nl





Des Huizes Makelaars

Bornsestraat 66
7556 BH Hengelo
Tel. 074 – 2505555
www.deshuizes.nl






Des Huizes Makelaars

Bornsestraat 66
7556 BH Hengelo
Tel. 074 – 2505555
www.deshuizes.nl



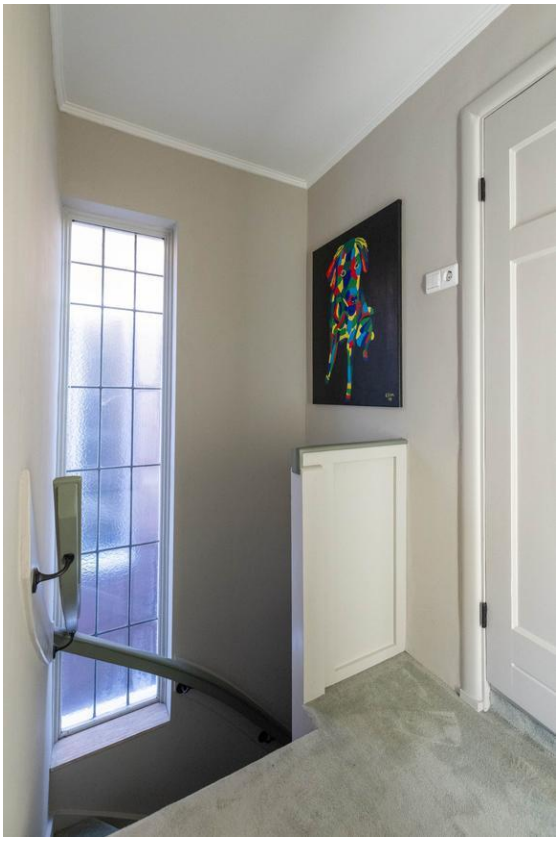

Des Huizes Makelaars

Bornsestraat 66
7556 BH Hengelo
Tel. 074 – 2505555
www.deshuizes.nl





Des Huizes Makelaars

Bornsestraat 66
7556 BH Hengelo
Tel. 074 – 2505555
www.deshuizes.nl





Des Huizes Makelaars

Bornsestraat 66
7556 BH Hengelo
Tel. 074 – 2505555
www.deshuizes.nl





Des Huizes Makelaars

Bornsestraat 66
7556 BH Hengelo
Tel. 074 – 2505555
www.deshuizes.nl





Des Huizes Makelaars

Bornsestraat 66
7556 BH Hengelo
Tel. 074 – 2505555
www.deshuizes.nl





Des Huizes Makelaars

Bornsestraat 66
7556 BH Hengelo
Tel. 074 – 2505555
www.deshuizes.nl





Des Huizes Makelaars

Bornsestraat 66
7556 BH Hengelo
Tel. 074 – 2505555
www.deshuizes.nl





Des Huizes Makelaars

Bornsestraat 66
7556 BH Hengelo
Tel. 074 – 2505555
www.deshuizes.nl





Des Huizes Makelaars

Bornsestraat 66
7556 BH Hengelo
Tel. 074 – 2505555
www.deshuizes.nl





Des Huizes Makelaars

Bornsestraat 66
7556 BH Hengelo
Tel. 074 – 2505555
www.deshuizes.nl





Des Huizes Makelaars

Bornsestraat 66
7556 BH Hengelo
Tel. 074 – 2505555
www.deshuizes.nl





Des Huizes Makelaars

Bornsestraat 66
7556 BH Hengelo
Tel. 074 – 2505555
www.deshuizes.nl





Des Huizes Makelaars

Bornsestraat 66
7556 BH Hengelo
Tel. 074 – 2505555
www.deshuizes.nl





Des Huizes Makelaars

Bornsestraat 66
7556 BH Hengelo
Tel. 074 – 2505555
www.deshuizes.nl





Des Huizes Makelaars

Bornsestraat 66
7556 BH Hengelo
Tel. 074 – 2505555
www.deshuizes.nl

Kadastrale kaart

Uw referentie: Des Huizes



12345 Perceelnummer
25 Huisnummer
Vastgestelde kadastrale grens
Voorlopige kadastrale grens
Administratieve kadastrale grens
Bebouwing

Deze kaart is noordgericht

Schaal 1: 500

Kadastrale gemeente	Hengelo Overijssel
Sectie	I
Perceel	1589

Voor een eensluidend uittreksel, geleverd op 15 september 2026
De bewaarder van het kadaster en de openbare registers

Aan dit uittreksel kunnen geen betrouwbare maten worden ontleend.
De Dienst voor het kadaster en de openbare registers behoudt zich de intellectuele eigendomsrechten voor, waaronder het auteursrecht en het databankenrecht.

kadaster

Des Huizes Makelaars

Bornsestraat 66
7556 BH Hengelo
Tel. 074 – 2505555
www.deshuizes.nl



Aan de plattegronden kunnen geen rechten worden ontleend. www.proland.nl

Aan de plattegrond kunnen geen rechten worden ontleend.
www.proland.nl

Des Huizes Makelaars

Bornsestraat 66
7556 BH Hengelo
Tel. 074 – 2505555
www.deshuizes.nl




Aan de plattegronden kunnen geen rechten worden ontleend.
www.proland.nl

Aan de plattegronden kunnen geen rechten worden ontleend. www.proland.nl

Des Huizes Makelaars

Bornsestraat 66
7556 BH Hengelo
Tel. 074 – 2505555
www.deshuizes.nl

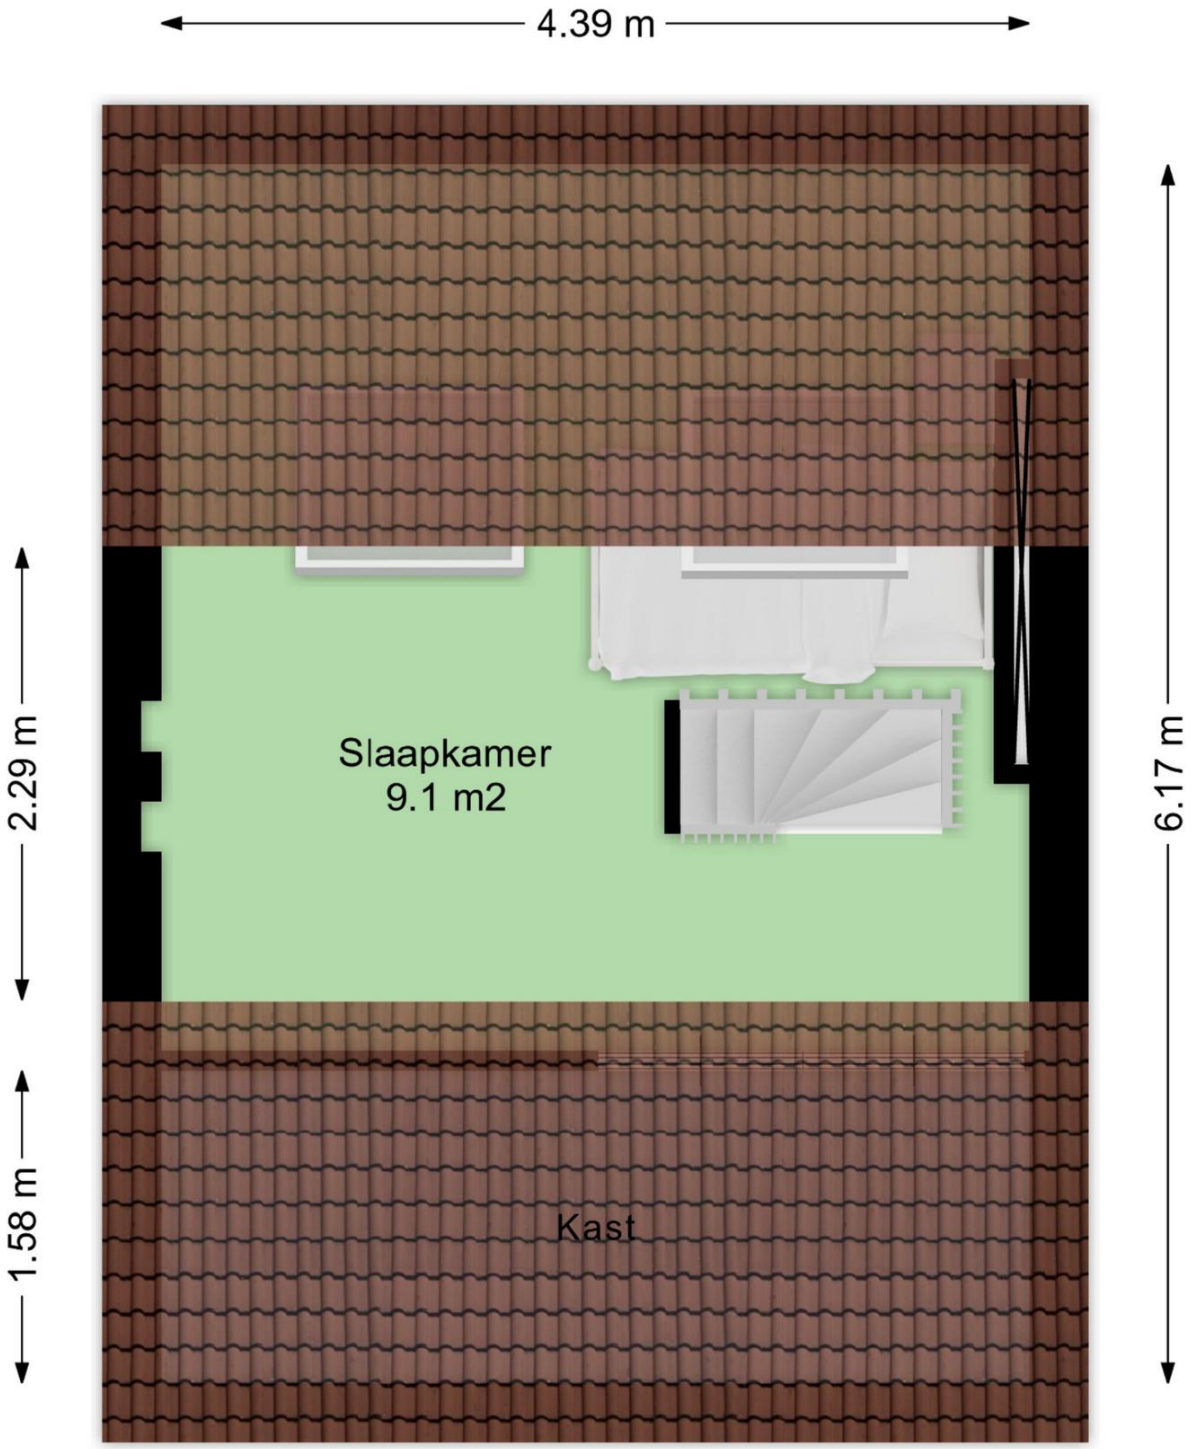

Aan de plattegronden kunnen geen rechten worden ontleend.
www.proland.nl

Aan de plattegronden kunnen geen rechten worden ontleend. www.proland.nl

Des Huizes Makelaars

Bornsestraat 66
7556 BH Hengelo
Tel. 074 – 2505555
www.deshuizes.nl



Aan de plattegronden kunnen geen rechten worden ontleend. www.proland.nl

Aan de plattegrond kunnen geen rechten worden ontleend.
www.proland.nl

Des Huizes Makelaars

Bornsestraat 66
7556 BH Hengelo
Tel. 074 – 2505555
www.deshuizes.nl

Lijst van zaken

	Blijft achter	Gaat mee	Kan worden overgenomen	n.v.t.
Woning				
Interieur				
Verlichting, te weten:				
– Inbouwspots/dimmers	☒	☐	☐	☐
– Opbouwspots/armaturen/lampen/dimmers	☐	☒	☐	☐
– Losse (hang)lampen	☐	☒	☐	☐
–	☐	☐	☐	☒
–	☐	☐	☐	☒
(Losse)kasten, legplanken, te weten:				
– Kastenwand slaapkamer	☒	☐	☐	☐
– Kastenwand bijkeuken + kast bij wasmachine	☒	☐	☐	☐
Raamdecoratie/zonwering binnen, te weten:				
– Gordijnrails	☒	☐	☐	☐
– Gordijnen	☐	☒	☐	☐
– Overgordijnen	☐	☐	☐	☒
– Vitrages	☐	☒	☐	☐
– Rolgordijnen	☒	☐	☐	☐
– Lamellen	☐	☐	☐	☒
– Jaloezieën	☐	☐	☐	☒
– (Losse) horren/rolhorren	☐	☐	☐	☒
– Plisé gordijn woonkamer	☒	☐	☐	☐
–	☐	☐	☐	☒
Vloerdecoratie, te weten:				
– Vloerbedekking	☒	☐	☐	☐
– Parketvloer	☒	☐	☐	☐
– Houten vloer(delen)	☐	☐	☐	☒
– Laminaat	☒	☐	☐	☐
– Plavuizen	☒	☐	☐	☐
–	☐	☐	☐	☒
–	☐	☐	☐	☒
(Voorzet) openhaard met toebehoren	☐	☐	☐	☒
Allesbrander	☐	☐	☐	☒
Houtkachel	☒	☐	☐	☐
(Gas)kachels	☐	☐	☐	☒

	Blijft achter	Gaat mee	Kan worden overgenomen	n.v.t.
Designradiator(en)	☒	☐	☐	☐
Radiatorafwerking	☒	☐	☐	☐
Overig, te weten:				
– Spiegelwanden	☐	☐	☐	☒
– Schilderij ophangsysteem	☐	☐	☐	☒
– Beamerscherm	☒	☐	☐	☐
–	☐	☐	☐	☒

Keuken

Keukenblok (met bovenkasten)	☒	☐	☐	☐
Keuken (inbouw)apparatuur, te weten:				
– Kookplaat	☒	☐	☐	☐
– (Gas)fornuis	☐	☐	☐	☒
– Afzuigkap	☒	☐	☐	☐
– Magnetron	☐	☐	☐	☒
– Oven	☐	☐	☐	☒
– Combi-oven/combimagnetron	☒	☐	☐	☐
– Koelkast	☒	☐	☐	☐
– Vriezer	☒	☐	☐	☐
– Koel-vriescombinatie	☐	☐	☐	☒
– Vaatwasser	☒	☐	☐	☐
– Quooker	☒	☐	☐	☐
– Koffiezetapparaat	☐	☒	☐	☐
–	☐	☐	☐	☒
–	☐	☐	☐	☒
Keukenaccessoires, te weten:				
–	☐	☐	☐	☒
–	☐	☐	☐	☒

Sanitair/sauna

Toilet met de volgende toebehoren:				
– Toilet	☒	☐	☐	☐
– Toiletrolhouder	☒	☐	☐	☐
– Toiletborstel(houder)	☒	☐	☐	☐
– Fontein	☒	☐	☐	☐
–	☐	☐	☐	☒
–	☐	☐	☐	☒
Badkamer met de volgende toebehoren:				
– Ligbad	☐	☐	☐	☒
– Jacuzzi/whirlpool	☐	☐	☐	☒
– Douche (cabine/scherm)	☐	☐	☐	☒
– Stoomdouche (cabine)	☐	☐	☐	☒

	Blijft achter	Gaat mee	Kan worden overgenomen	n.v.t.
– Wastafel	☒	☐	☐	☐
– Wastafelmeubel	☒	☐	☐	☐
– Planchet	☐	☐	☐	☒
– Toiletkast	☐	☐	☐	☒
– Toilet	☐	☐	☐	☒
– Toiletrolhouder	☐	☐	☐	☒
– Toiletborstel(houder)	☐	☐	☐	☒
–	☐	☐	☐	☒
–	☐	☐	☐	☒
Sauna met toebehoren	☐	☐	☐	☒
	☐	☐	☐	☒
Exterieur/installaties/veiligheid/energiebesparing				
Schotel/antenne	☐	☐	☐	☒
Brievenbus	☐	☐	☐	☒
(Voordeur)bel	☒	☐	☐	☐
Alarminstallatie	☐	☐	☐	☒
(Veiligheids)sloten en overige inbraakpreventie	☐	☐	☐	☒
Rookmelders	☐	☐	☐	☒
Screens/rolluiken	☒	☐	☐	☐
CV met toebehoren	☒	☐	☐	☐
(Klok)thermostaat	☒	☐	☐	☐
Warmwatervoorziening, te weten:				
– Via CV-installatie	☒	☐	☐	☐
– Boiler	☐	☐	☐	☒
– Close-in boiler	☐	☐	☐	☒
– Geiser	☐	☐	☐	☒
–	☐	☐	☐	☒
–	☐	☐	☐	☒
Mechanische ventilatie	☐	☐	☐	☒
Luchtbehandeling	☐	☐	☐	☒
Airconditioning met toebehoren (aantal: ……)	☐	☐	☐	☒
Isolatievoorzieningen (voorzetramen/radiatorfolie etc.), te weten:				
–	☐	☐	☐	☒
–	☐	☐	☐	☒
Telefoonaansluiting/internetaansluiting	☒	☐	☐	☐
Veiligheidsschakelaar wasautomaat	☐	☐	☐	☒
Waterslot wasautomaat	☐	☒	☐	☐
Zonnepanelen	☒	☐	☐	☐
Waterontharder	☒	☐	☐	☐
	☐	☐	☐	☒

	Blijft achter	Gaat mee	Kan worden overgenomen	n.v.t.
Tuin				
Inrichting				
Tuinaanleg/bestrating	☒	☐	☐	☐
Beplanting	☒	☐	☐	☐
	☐	☐	☐	☒
Verlichting/installaties				
Buitenverlichting	☒	☐	☐	☐
Tijd- of schemerschakelaar/bewegingsmelder	☐	☐	☐	☒
	☐	☐	☐	☒
Bebouwing				
Tuinhuis/buitenberging	☐	☐	☐	☒
Kasten/werkbank in tuinhuis/berging	☐	☐	☐	☒
(Broei)kas	☐	☐	☐	☒
Haardhouthok	☒	☐	☐	☐
	☐	☐	☐	☒
Overig				
Overige tuin, te weten:				
– (Sier)hek	☐	☐	☐	☒
– Vlaggenmast(houder)	☒	☐	☐	☐
– Droogmolen bevestigd aan buitenmuur op balkon	☒	☐	☐	☐
–	☐	☐	☐	☒

Overig

Zijn er zaken die geen eigendom zijn van verkoper omdat er sprake is van een leasecontract. Zo ja, neemt verkoper de zaak mee of moet het betreffende contract worden overgenomen?	Ja	Nee	Gaat mee	Moet worden overgenomen
CV/geiser/boiler	☐	☒	☐	☐
Keuken/tuin/kozijnen	☐	☒	☐	☐
Intelligente thermostaten e.d.	☐	☒	☐	☐
Stadsverwarming	☐	☒	☐	☐
Zonnepanelen	☐	☒	☐	☐
	☐	☒	☐	☐
	☐	☒	☐	☐
Bijlage(n) over te nemen contracten:				
–				
–				

ALGEMENE VERKOOPVOORWAARDEN

Vrijblijvende aanbieding

Deze brochure is door ons kantoor met de meeste zorg samengesteld aan de hand van de door de verkoper aan ons ter hand gestelde gegevens en tekeningen. Derhalve kunnen wij geen garanties verstrekken, noch kunnen wij op enigerlei wijze eventuele aansprakelijkheid voor deze gegevens aanvaarden. Alle door Des Huizes Makelaars en de verkoper verstrekte informatie dient uitsluitend gezien te worden als een uitnodiging tot nader overleg c.q. tot het uitbrengen van een bod.

Bij het vermelden van maten die zijn overgenomen uit plattegronden kan de maatvoering afwijken van de werkelijkheid, koper kan hieraan geen rechten ontlenen. Verkoper stelt uitdrukkelijk dat een verkoop slechts tot stand komt nadat niet alleen over de hoofdzaken (prijs,object) maar ook over alle details (zoals oplevering, roerende zaken e.d.) volledige overeenstemming is bereikt.
Aan deze brochure kunnen geen rechten worden ontleend.

Onderzoeksplicht koper

De informatie zoals vermeld van deze brochure is verkregen via de eigenaar / verkoper of uit eigen waarneming ter plaatse en heeft als bedoeling de koper zo goed mogelijk te informeren en daarmee te voldoen aan de bij verkoper rustende mededelingsplicht. Op grond van het Burgerlijk Wetboek rust bij de koper van de woning een onderzoeksplicht. Dit houdt in dat de koper zelf verantwoordelijk is voor de beoordeling of de onroerende zaak de eigenschappen zal bezitten om te voldoen aan het gebruik dat hij voor de onroerende zaak voor ogen heeft.

De koper dient de onroerende zaak zelf op bouwtechnische- en installatie technische eigenschappen te (laten) beoordelen.
Voor (uit)bouwmogelijkheden / vergunningen en eventuele wijzigingen bestemming dient koper zelf contact op te nemen met de Gemeente.

Algemene ouderdomsclausule

Indien het pand dat u gaat bezichtigen of reeds heeft bezichtigd ouder is dan 30 jaar, betekent dit dat de eisen die aan de kwaliteit van dit object gesteld mogen worden anders (kunnen) liggen dan bij nieuwe panden. Het betekent eveneens dat in het object asbest houdend materiaal verwerkt kan zijn (oude golfplaten, vloerbedekking, rookkanalen, enz.) Voor verwijdering van dergelijk materiaal
gelden milieuvoorschriften. In voorkomende gevallen wordt een “ouderdomsclausule” in de koopakte opgenomen.

Waarborgsom

Indien volledige overeenstemming is bereikt en de koopakte wordt opgesteld, nemen wij in de akte standaard een waarborgsom of bankgarantie op voor een bedrag van 10 % van de koopsom.

Procedure bij onderhandeling en de aan-/verkoop van een woning

U bent pas in onderhandeling als de verkopende partij reageert op uw bod door een tegenbod te doen. U bent echter nog niet in onderhandeling als de verkopende makelaar aangeeft dat hij uw bod met de verkoper zal bespreken.
De makelaar mag doorgaan met bezichtigingen als er over een bod onderhandeld wordt, een onderhandeling hoeft namelijk nog niet tot een verkoop te leiden. Ook kan het zijn dat de verkoper graag wil weten of er meer belangstelling is.
Overigens is het ook toegestaan om met meer dan één gegadigde in tegelijk in onderhandeling te gaan.
Een NVM-makelaar moet dit wel duidelijk vermelden, vaak zal de makelaar dan aan belangstellenden vertellen dat het pand “onder bod” is. Als belangstellende mag je dan wel een bod uitbrengen maar de makelaar mag dan pas met je in onderhandeling gaan als de onderhandeling met de eerste geïnteresseerde beëindigd is. De NVM-makelaar doet geen mededelingen over de hoogte van biedingen aan de belangstellenden.
De makelaar zal altijd de verkoper informeren als er meerdere biedingen zijn.

Als verkoper en koper het eens zijn over de prijs (maar ook over eventuele overige voorwaarden zoals opleveringsdatum, roerende zaken en eventuele ontbindende voorwaarden) worden de afspraken door de makelaar vastgelegd in een koopakte.
Ontbindende voorwaarden zijn hierin een belangrijk onderwerp, denkt u eraan dat deze niet automatisch worden opgenomen. Wenst u bijvoorbeeld een ontbindende voorwaarde voor financiering of een bouwtechnische keuring dan is het belangrijk dat u dit meldt bij het uitbrengen van uw bod.
Een mondelinge overeenkomst is niet bindend, er is sprake van een schriftelijkheidsvereiste. Dit houdt in dat een particuliere koper / verkoper zich niet bindt zolang de overeenkomst niet schriftelijk is vastgelegd en ondertekend door beide partijen.

Na ondertekening van de koopakte door koper en verkoper, treedt voor een particuliere koper de wettelijke bedenktijd van drie dagen in werking. Binnen deze tijd kan de koper nog afzien van de aankoop.



Wijziging verkoopsysteem tijdens onderhandeling

Soms zijn er zoveel belangstellenden die de vraagprijs bieden of benaderen dat het moeilijk te bepalen is wie de beste koper is.
In dat geval kan de verkopende makelaar, in overleg met verkoper, besluiten de lopende onderhandelingen af te breken en de biedingsprocedure te wijzigen om vervolgens bijvoorbeeld te kiezen voor een inschrijvingsprocedure. Hierbij hebben alle bieders een gelijke kans om het hoogste bod onder de beste voorwaarden uit te brengen.
De spelregels van de inschrijvingsprocedure worden dan vooraf aan u kenbaar gemaakt

Des Huizes MAKELAARS

Des Huizes Makelaars

Bornsestraat 66
7556 BH Hengelo
Tel. 074 – 2505555
www.deshuizes.nl

Des Huizes Makelaars

Wij spannen ons dagelijks in om uw onroerend goed transacties en de bijkomende financiële perikelen voor u zo goed en voordelig mogelijk af te ronden. Wij zijn niet alleen gespecialiseerd in de verkoop of aankoop van woningen, maar kunnen u ook van dienst zijn met de aan- en verkoop van bedrijfs-onroerend goed, de verhuur van uw woning, de begeleiding bij aankoop van nieuwbouw, het verrichten van taxaties etc..

Gratis waardebepaling

Indien u op zoek bent naar een woning kan het belangrijk zijn om te weten wat uw huidige woning zal opbrengen bij verkoop. Graag komen wij vrijblijvend en kosteloos bij u langs om advies te geven over de verkoop en een indicatie af te geven van de waarde. Wel zo makkelijk om vooraf te weten waar u achteraf aan toe bent.

Welkom

Indien u vragen heeft, kunt u uiteraard altijd bij ons op kantoor langs komen.
Wij zijn u graag van dienst met een deskundig advies.

Team Des Huizes Makelaars

van links naar rechts: Robert Jan, Elly, Natasja, Yvonne en Kim



Openingstijden

Maandag t/m vrijdag 08.45 – 17.30 uur
Ook buiten kantoortijden zijn wij u graag van dienst!

Des Huizes Makelaars

Bornsestraat 66
7556 BH Hengelo
Tel. 074 – 2505555
www.deshuizes.nl

