


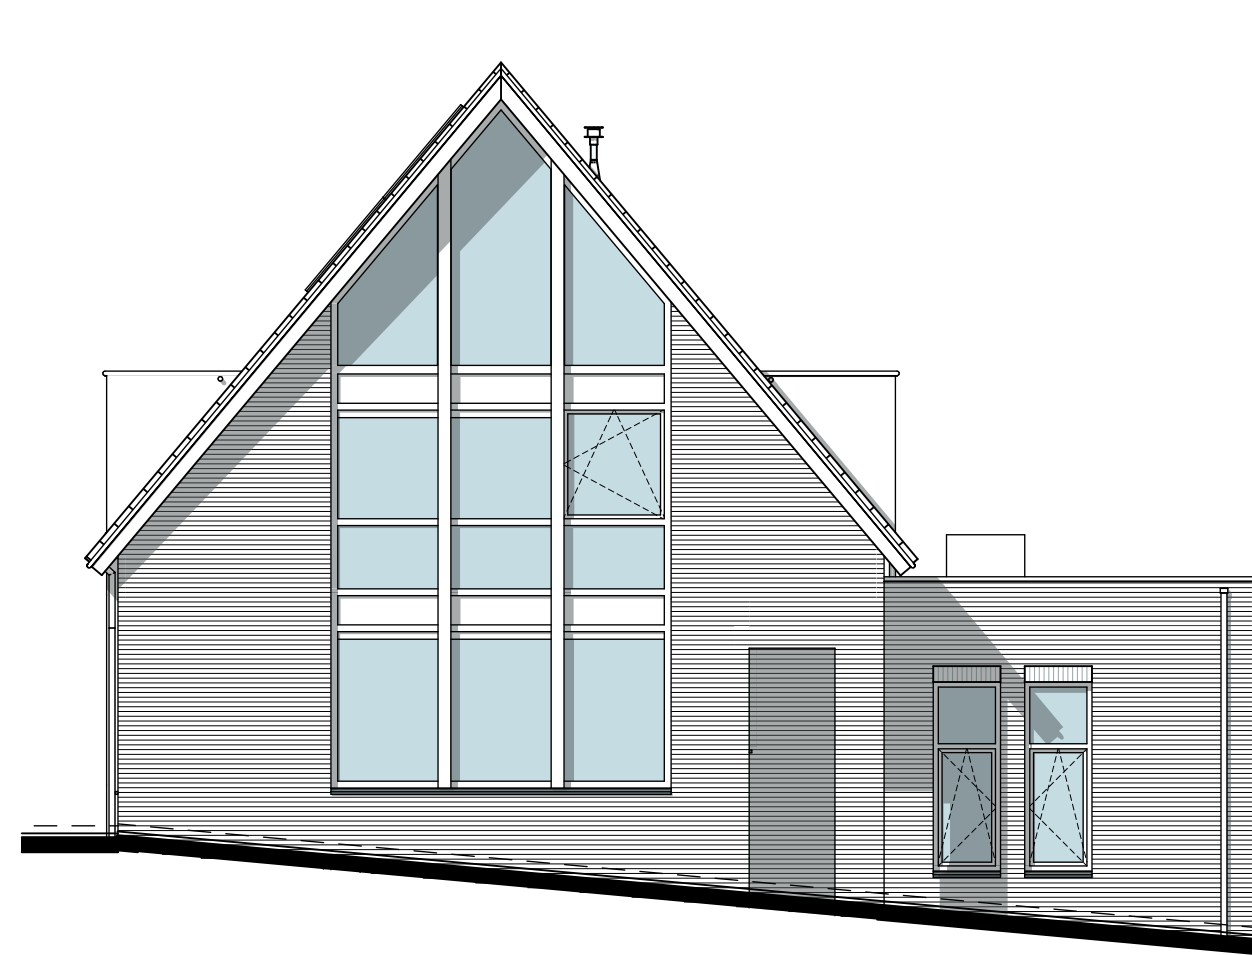

VOORGEVEL



RECHTERGEVEL




ACHTERGEVEL




LINKERGEVEL




DOORSNEDE A-A

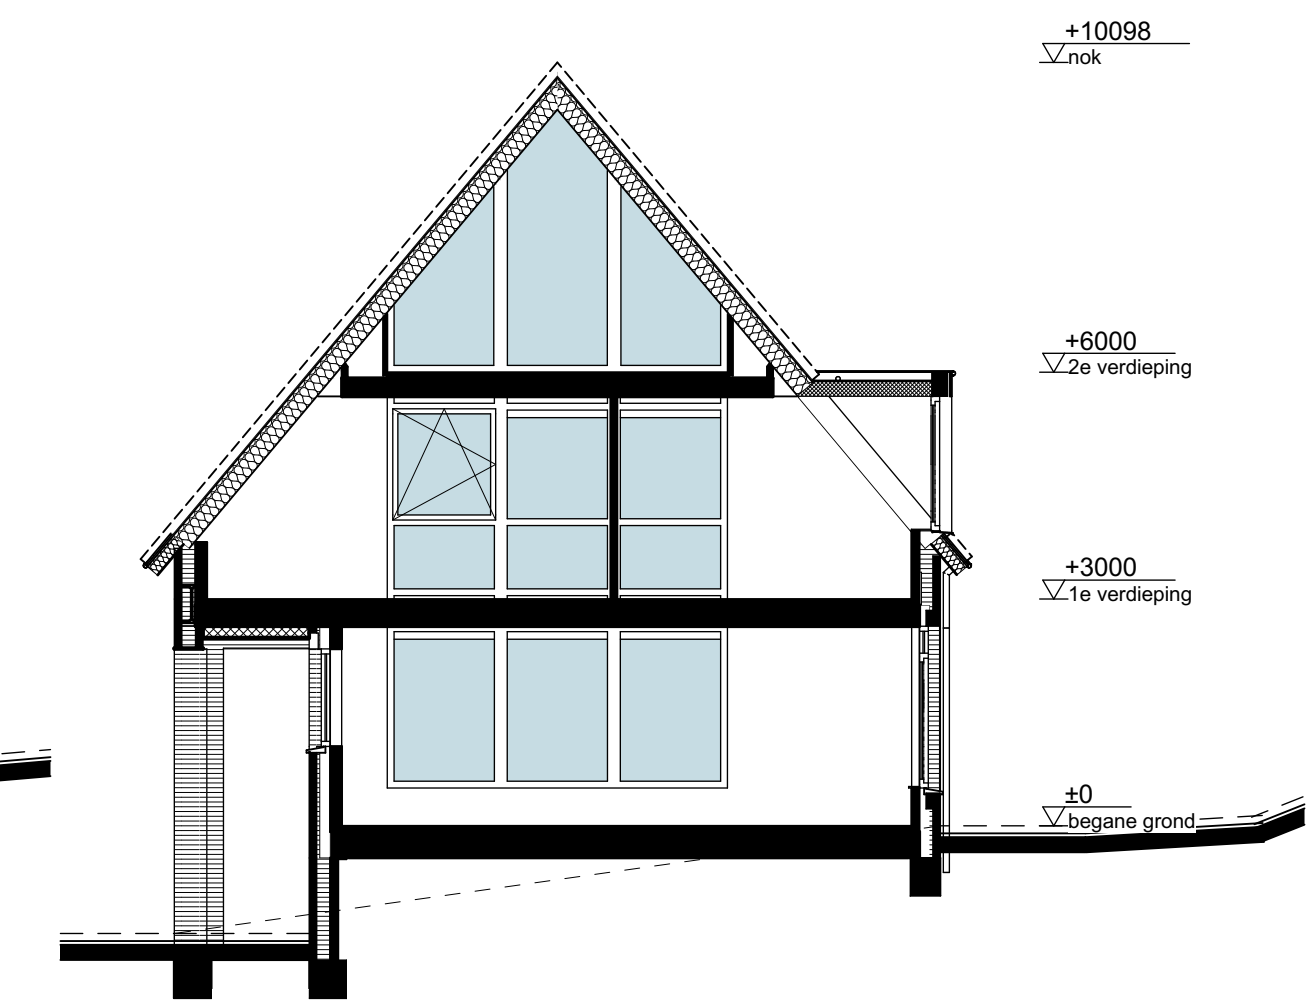


DOORSNEDE B-B

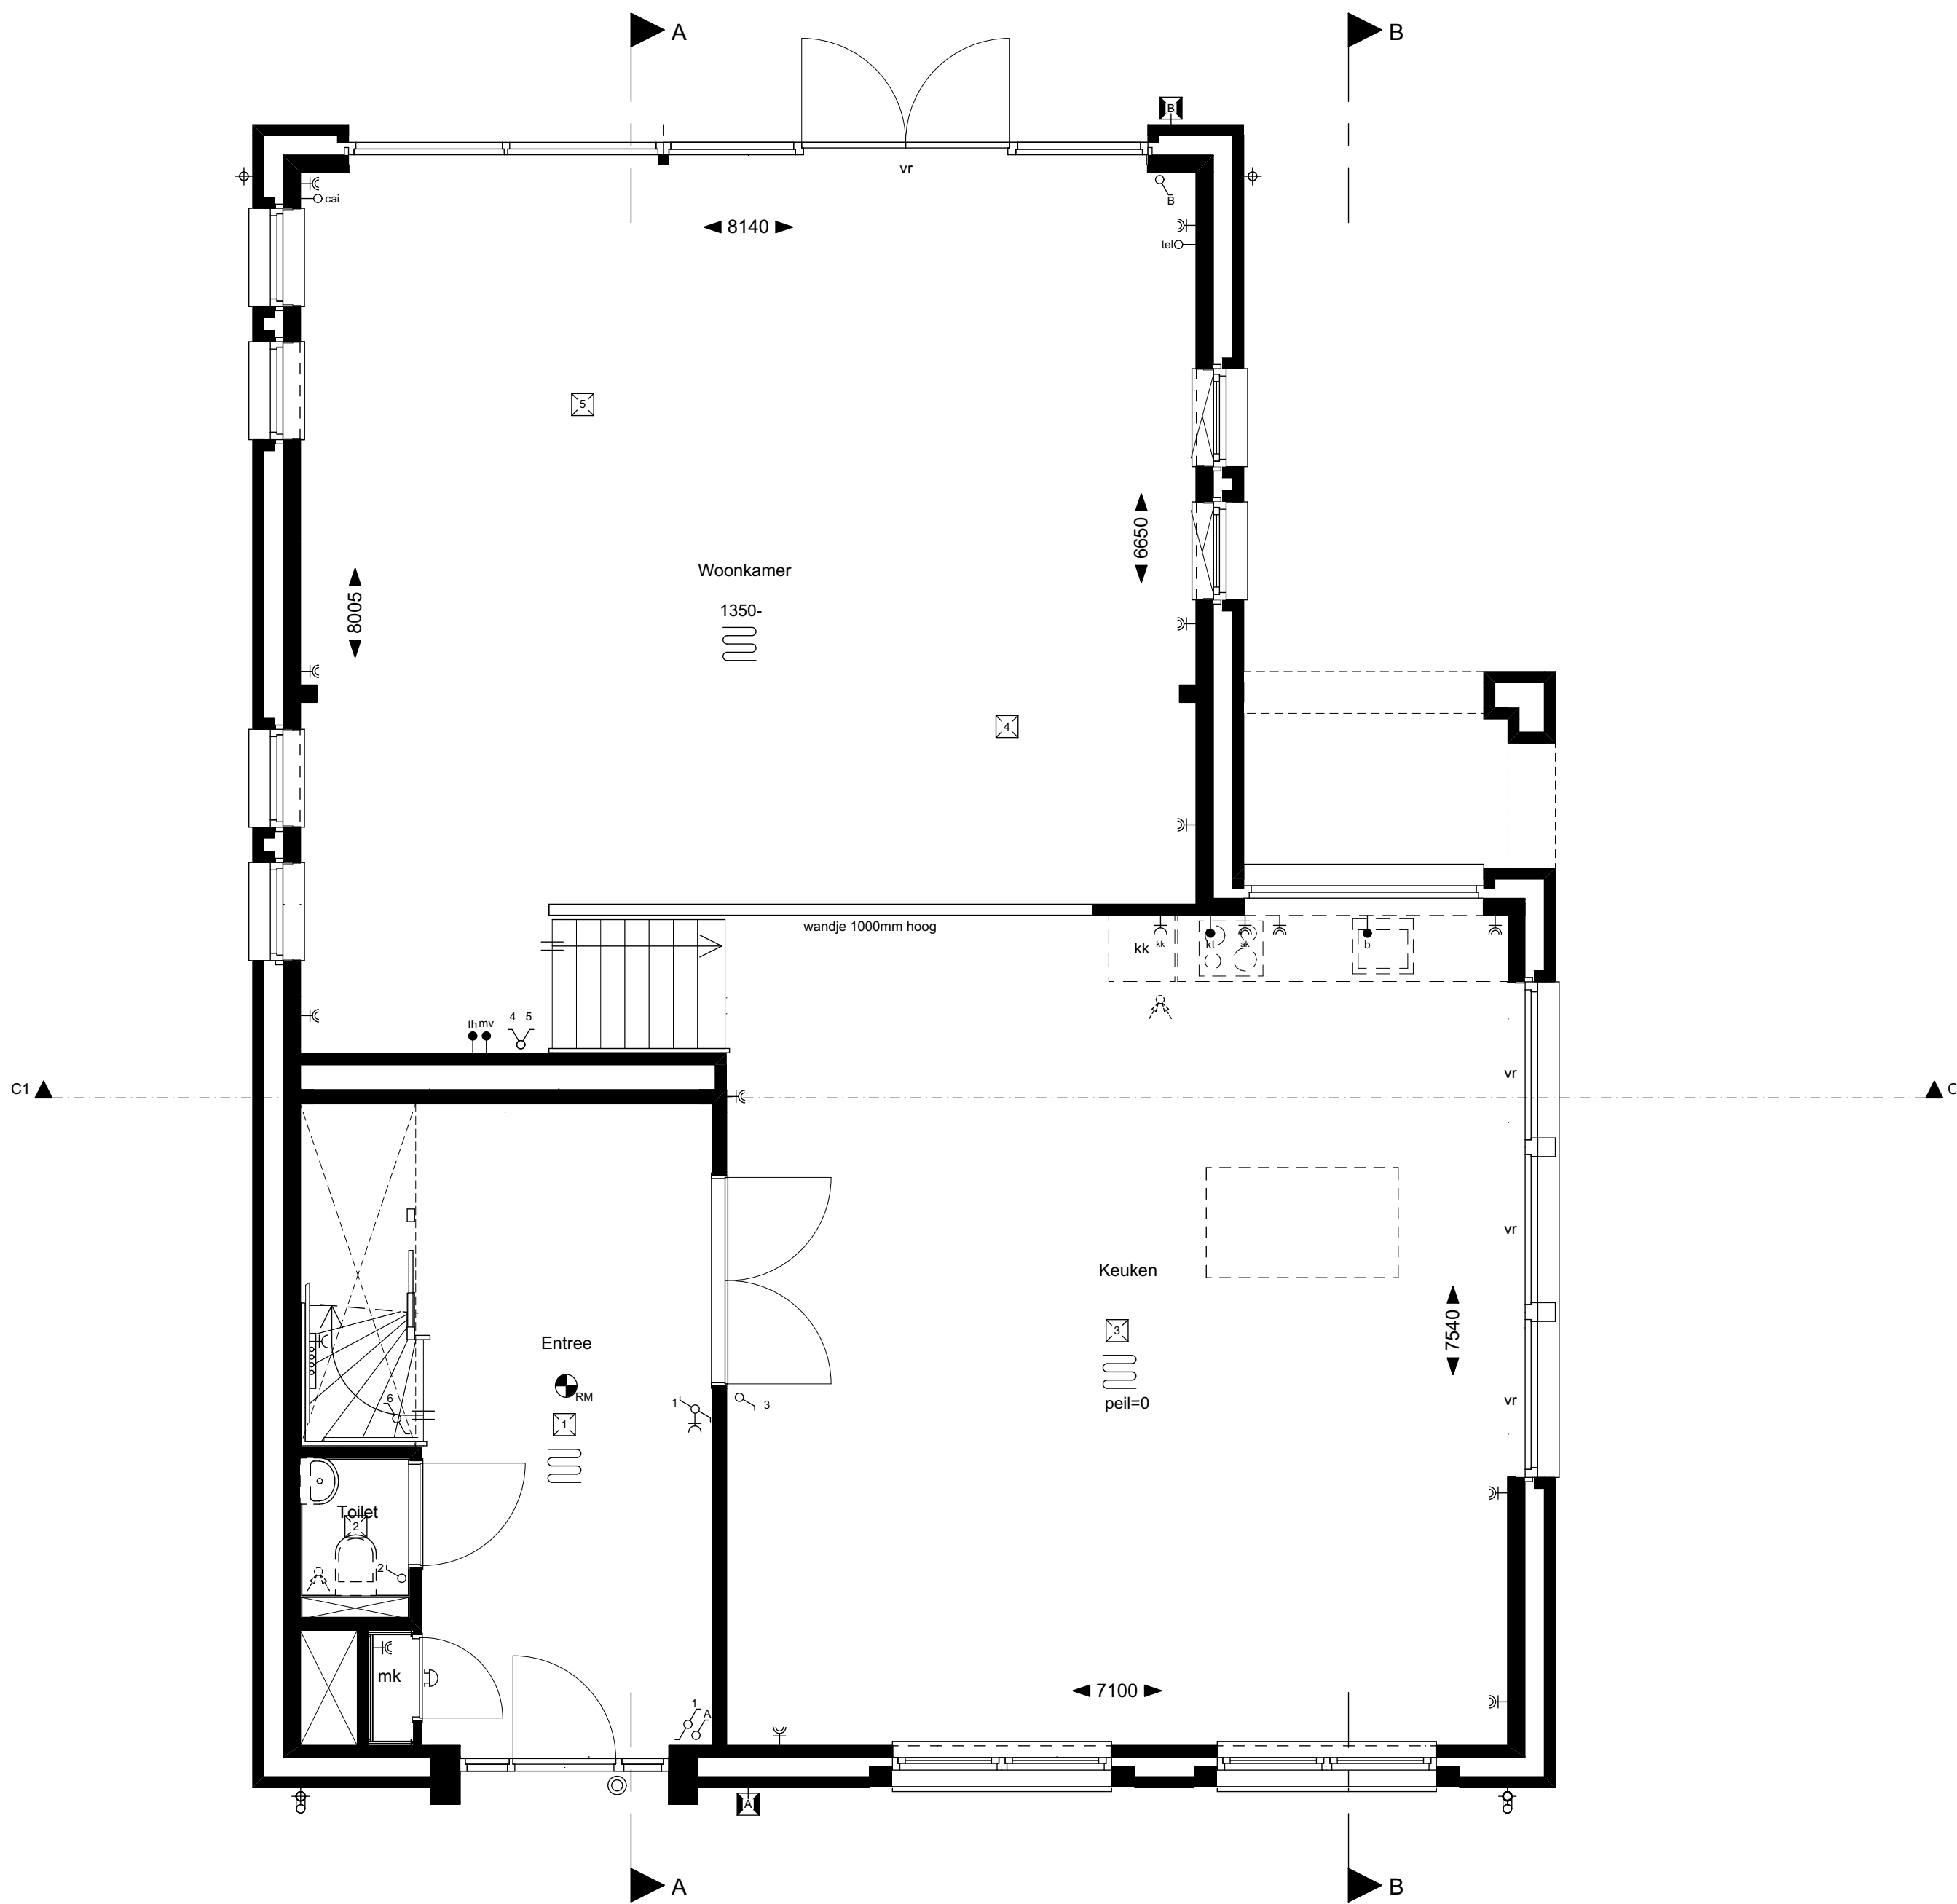

BEGANE GROND

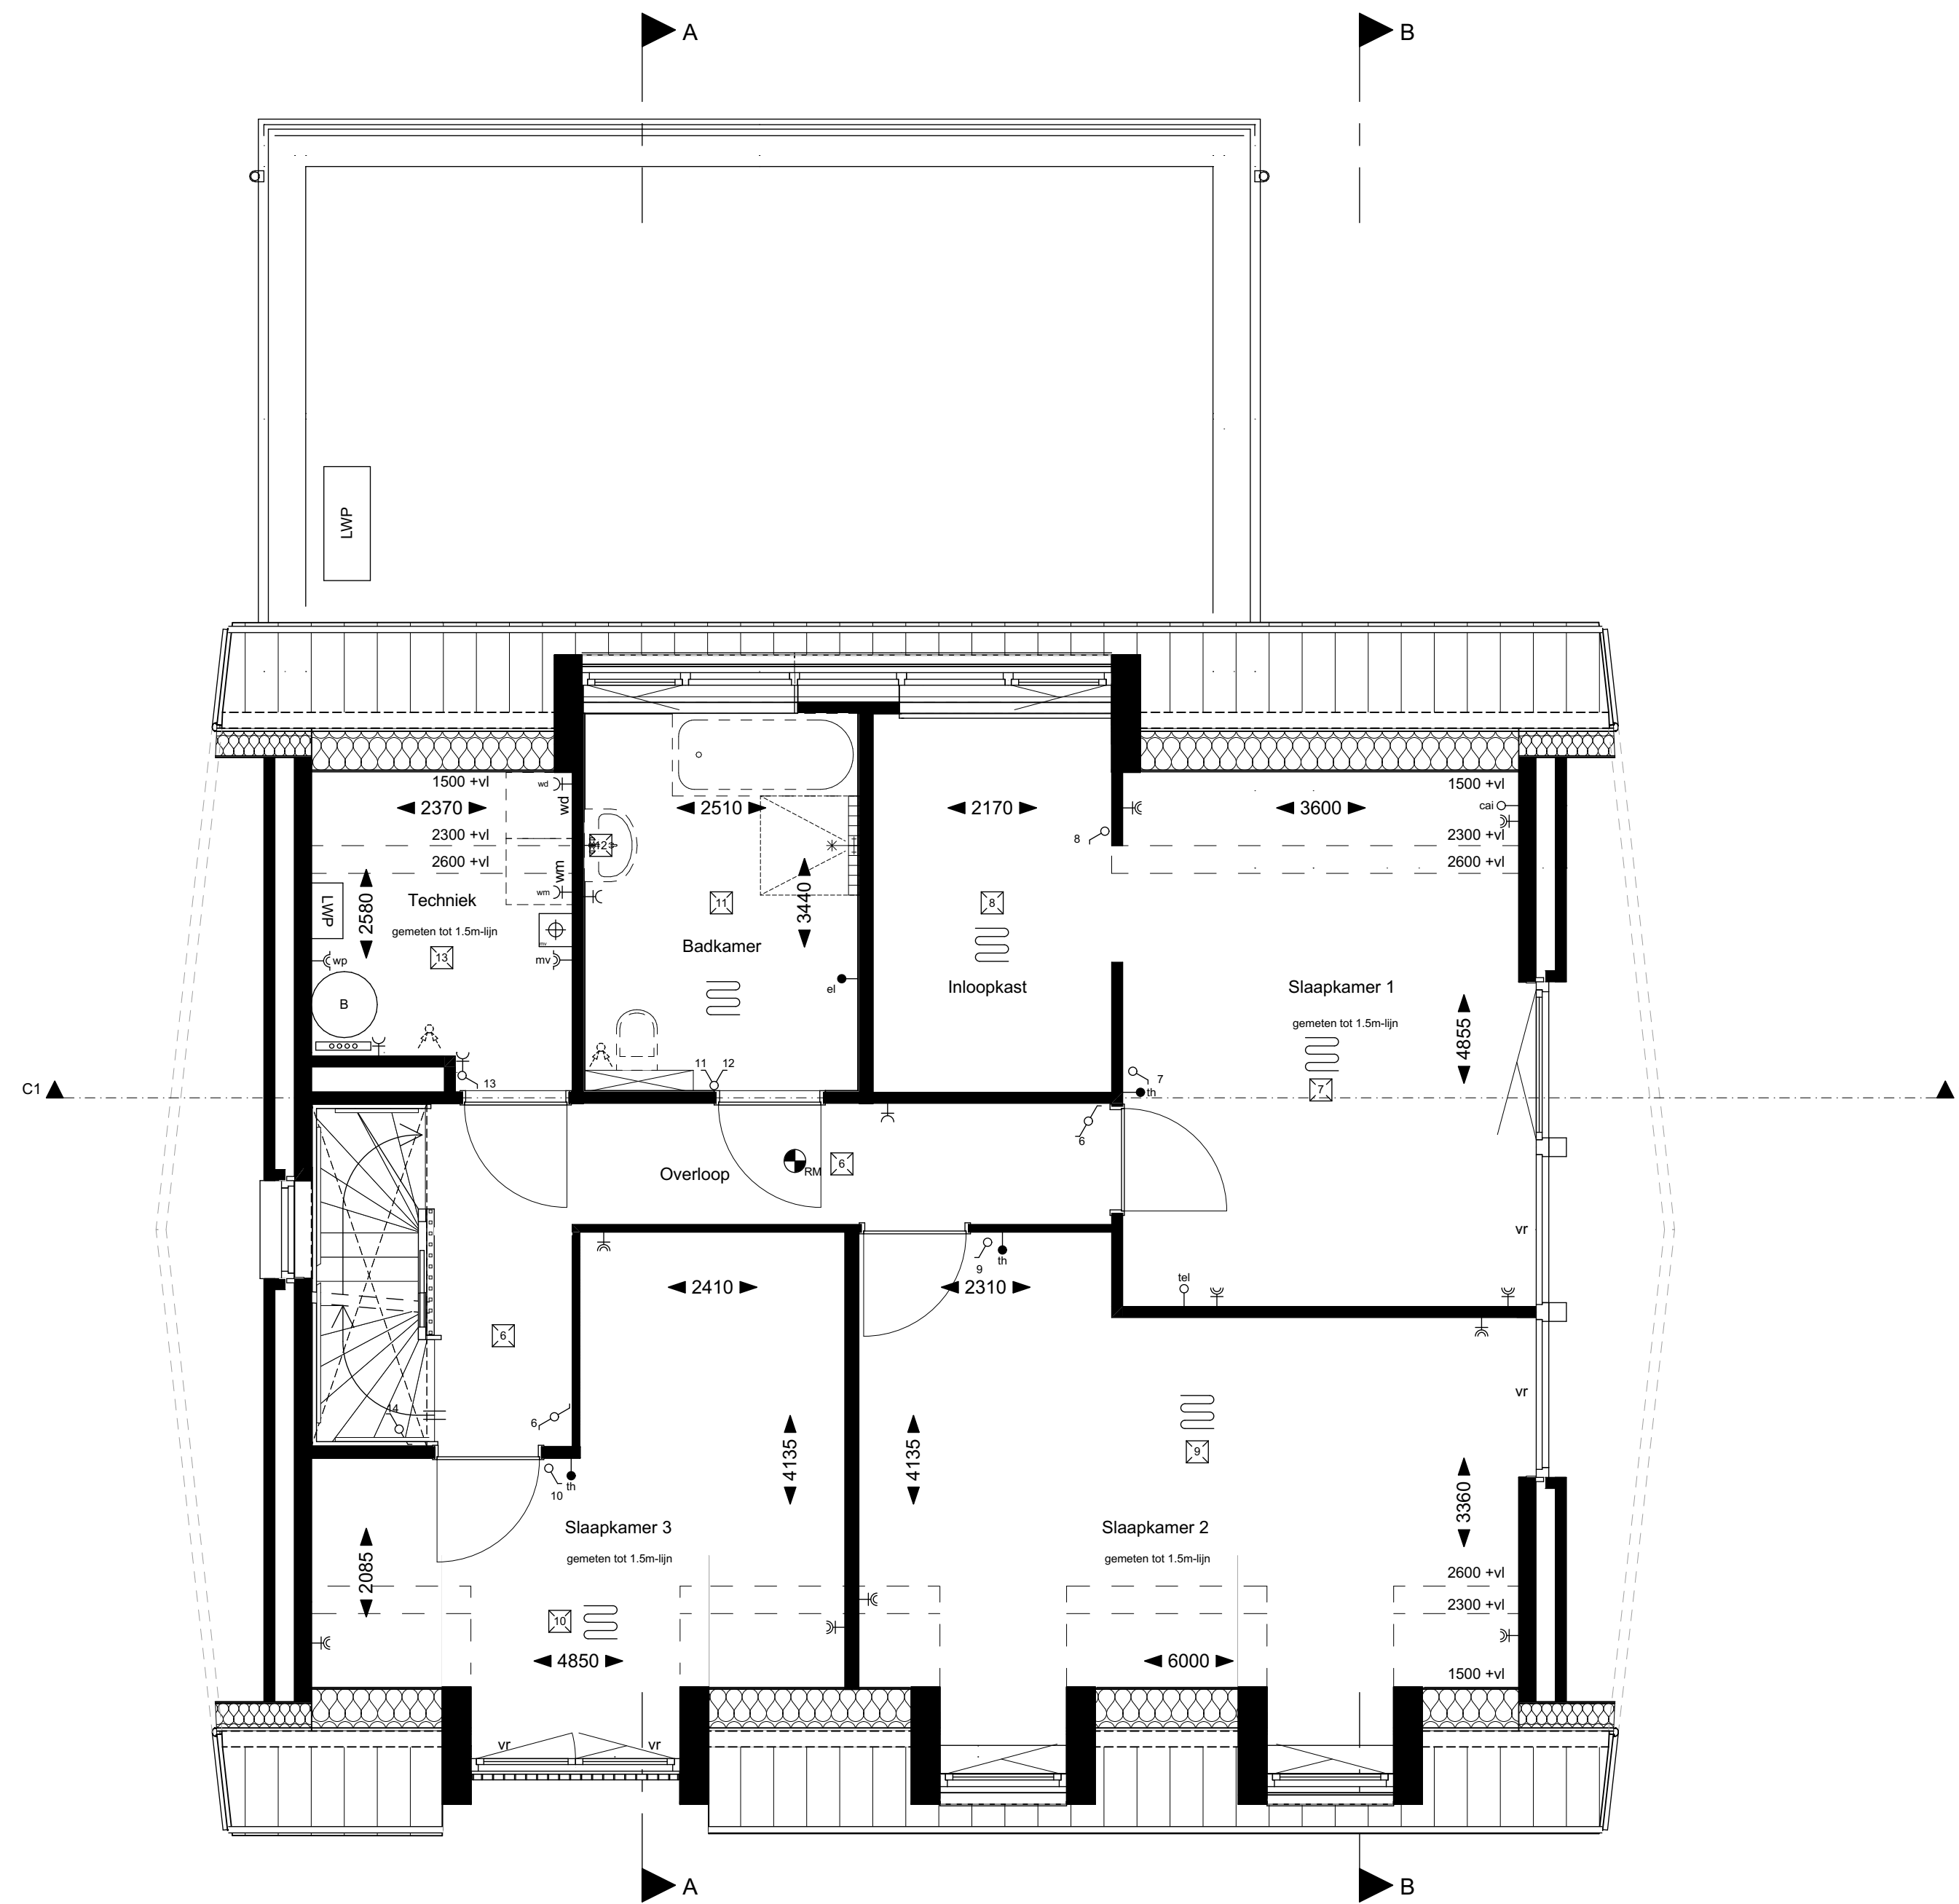

1e VERDIEPING

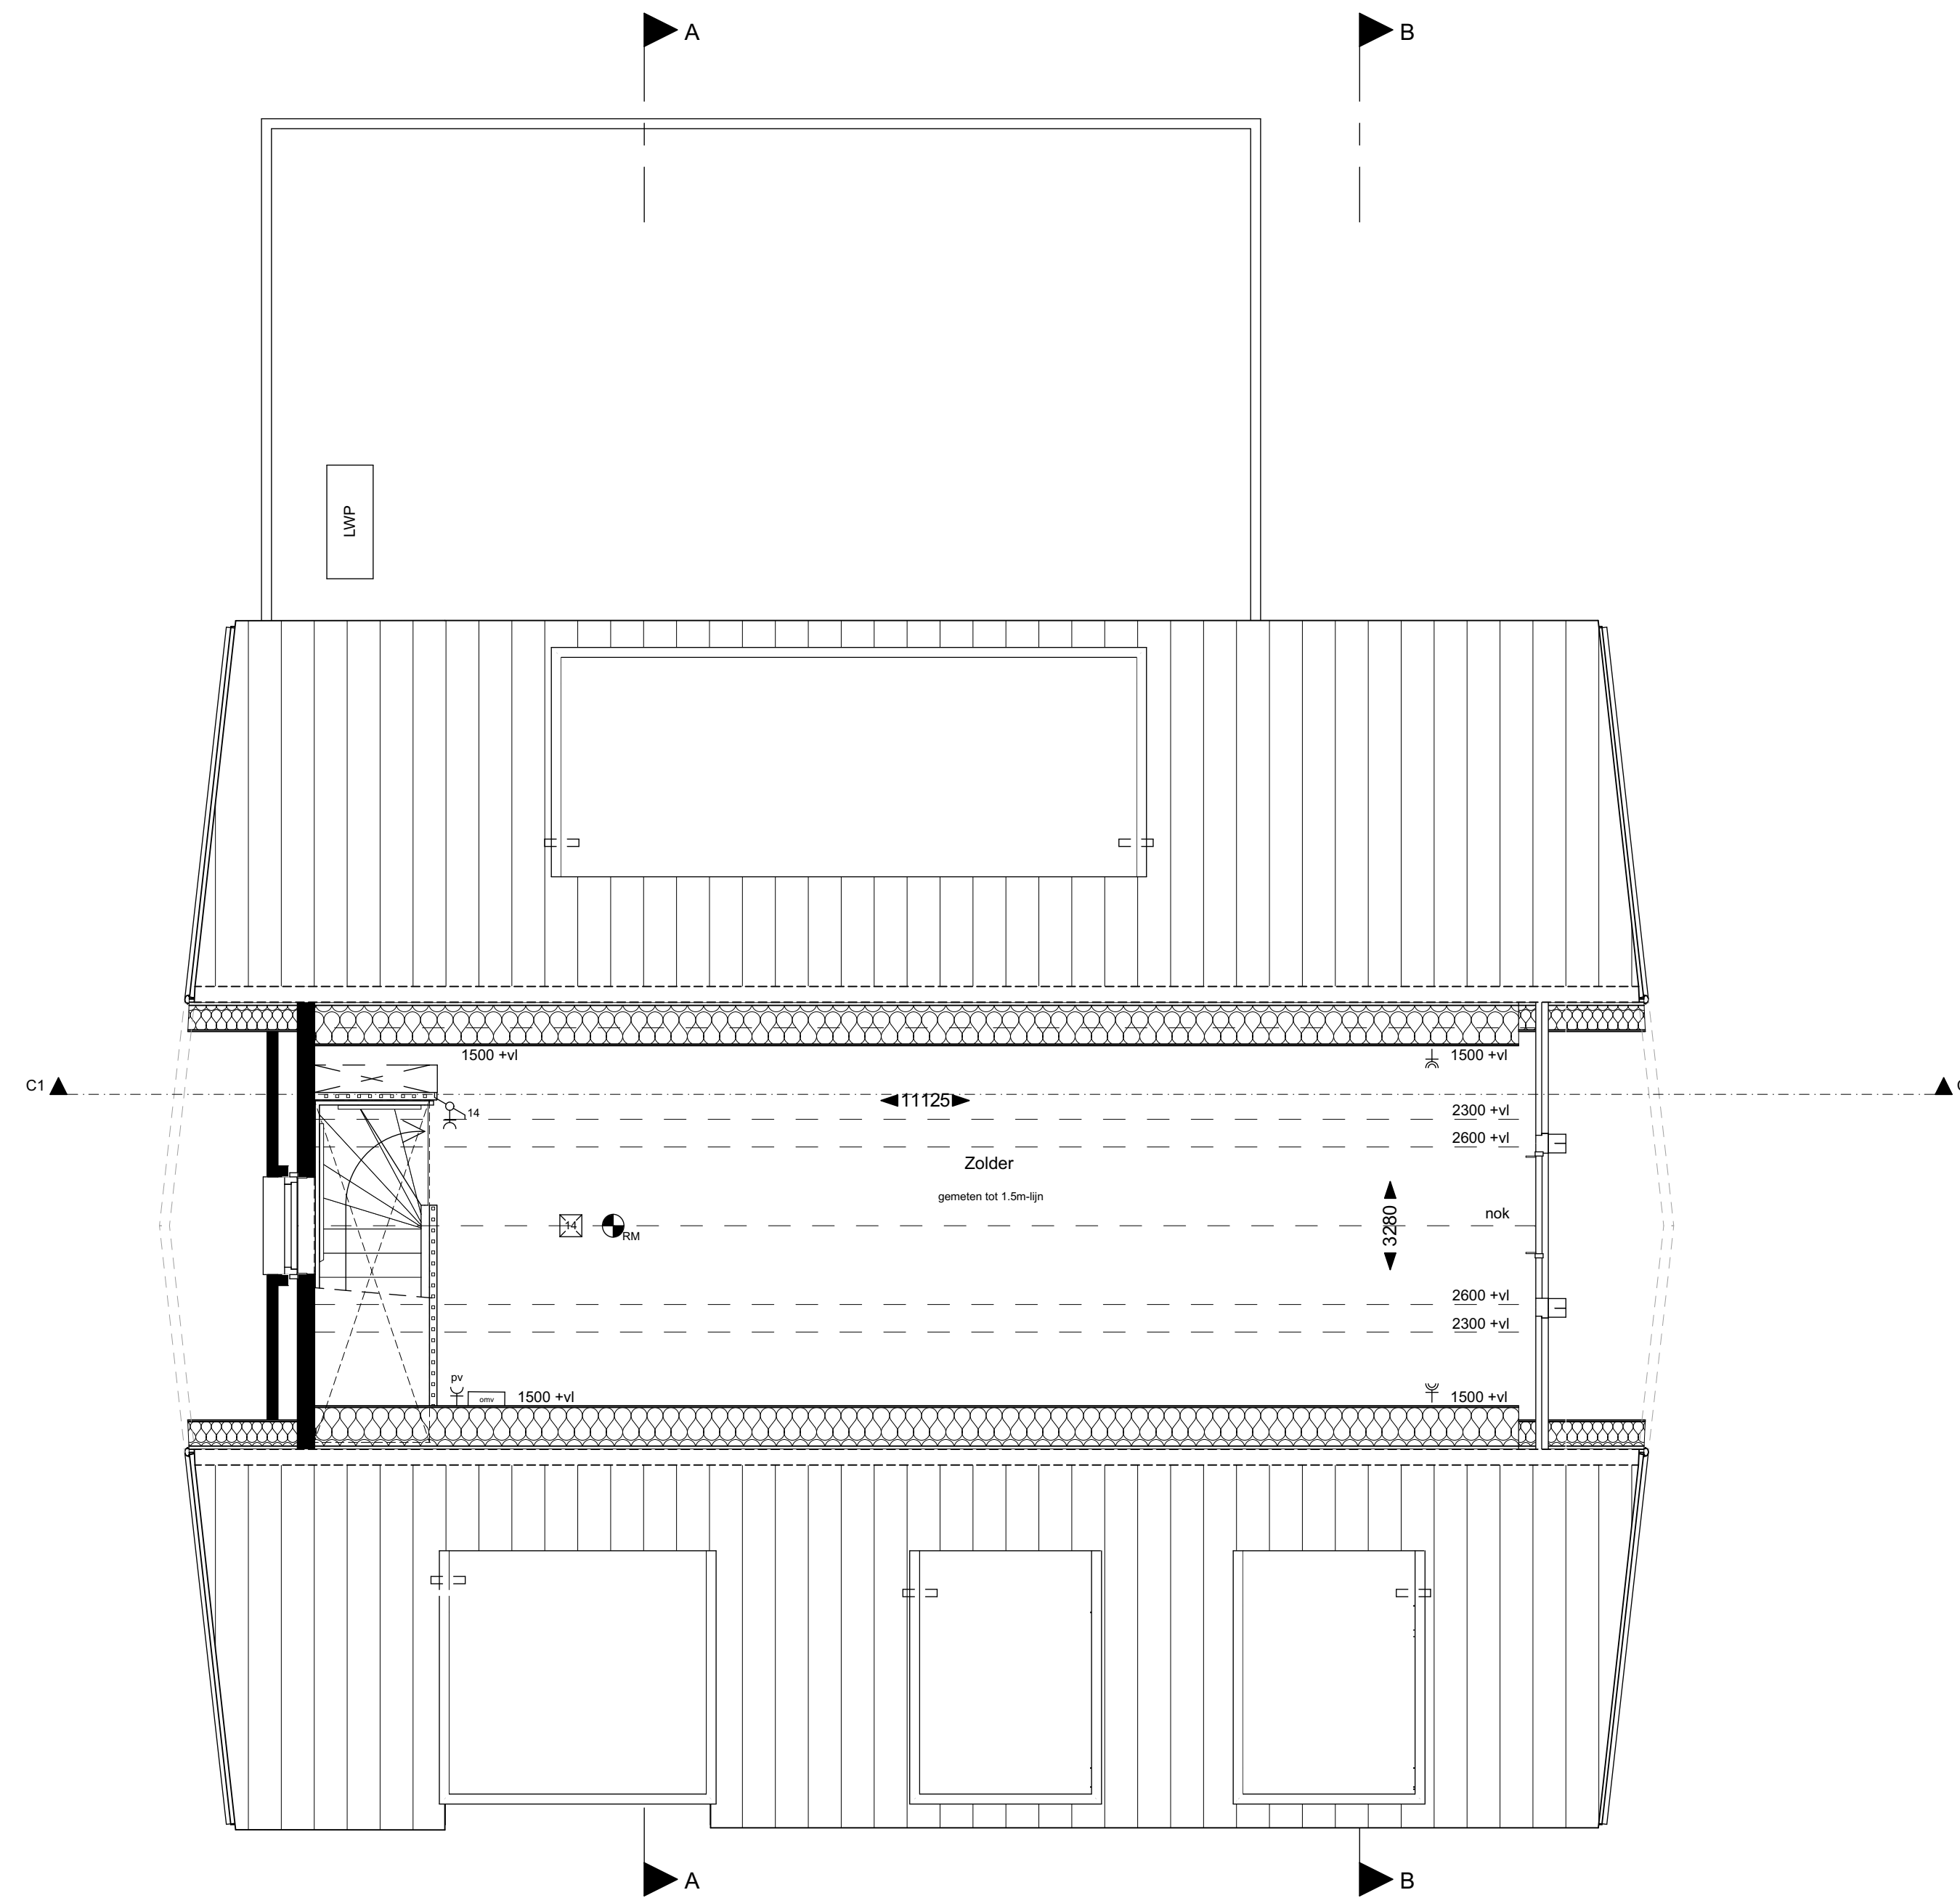

2e VERDIEPING

Renvooi elektra		Renvooi symbolen	
—K—	wandcontactdoos enkel	—sm—	opstelplaats Wasmachine / Wasdroger
—K—	wandcontactdoos dubbel	—wl—	standleiding riolering
—O—	aansluitpunt loos	—s—	standleiding mechanische ventilatie
—b—	aansluitpunt close-in boiler (bedraad)	—s—	afvoerpunten mechanische ventilatie
—en—	aansluitpunt thermostaat (bedraad)	—s—	verdelers vloerverwarming / idem centrale verwarming
—r—	aansluitpunt elektrische radiator (bedraad)	—s—	ruimte voorzien van vloerverwarming

Plattegronden, gevels en doorsneden bwnr. 3	
WERKNUMMER	BLAD
20007	VK-04
PROJECT	
3 vrijstaande woningen te Beesd	
OPDRACHTGEVER	
VABO ontwikkeling b.v., Anthony van Diemenstraat 36, 4104 AE Culemborg 0345-614341, algemeen@vanamthem-bouwgroep.nl	
ONDERDEEL	
Verkoopschets	
DATUM	
03-05-2022	
TEKENAAR	
01-07-2022	
CB	
FORMAAT	
A0	
SCHAAL	
1:50/100	