






voorgevel
schaal 1:100

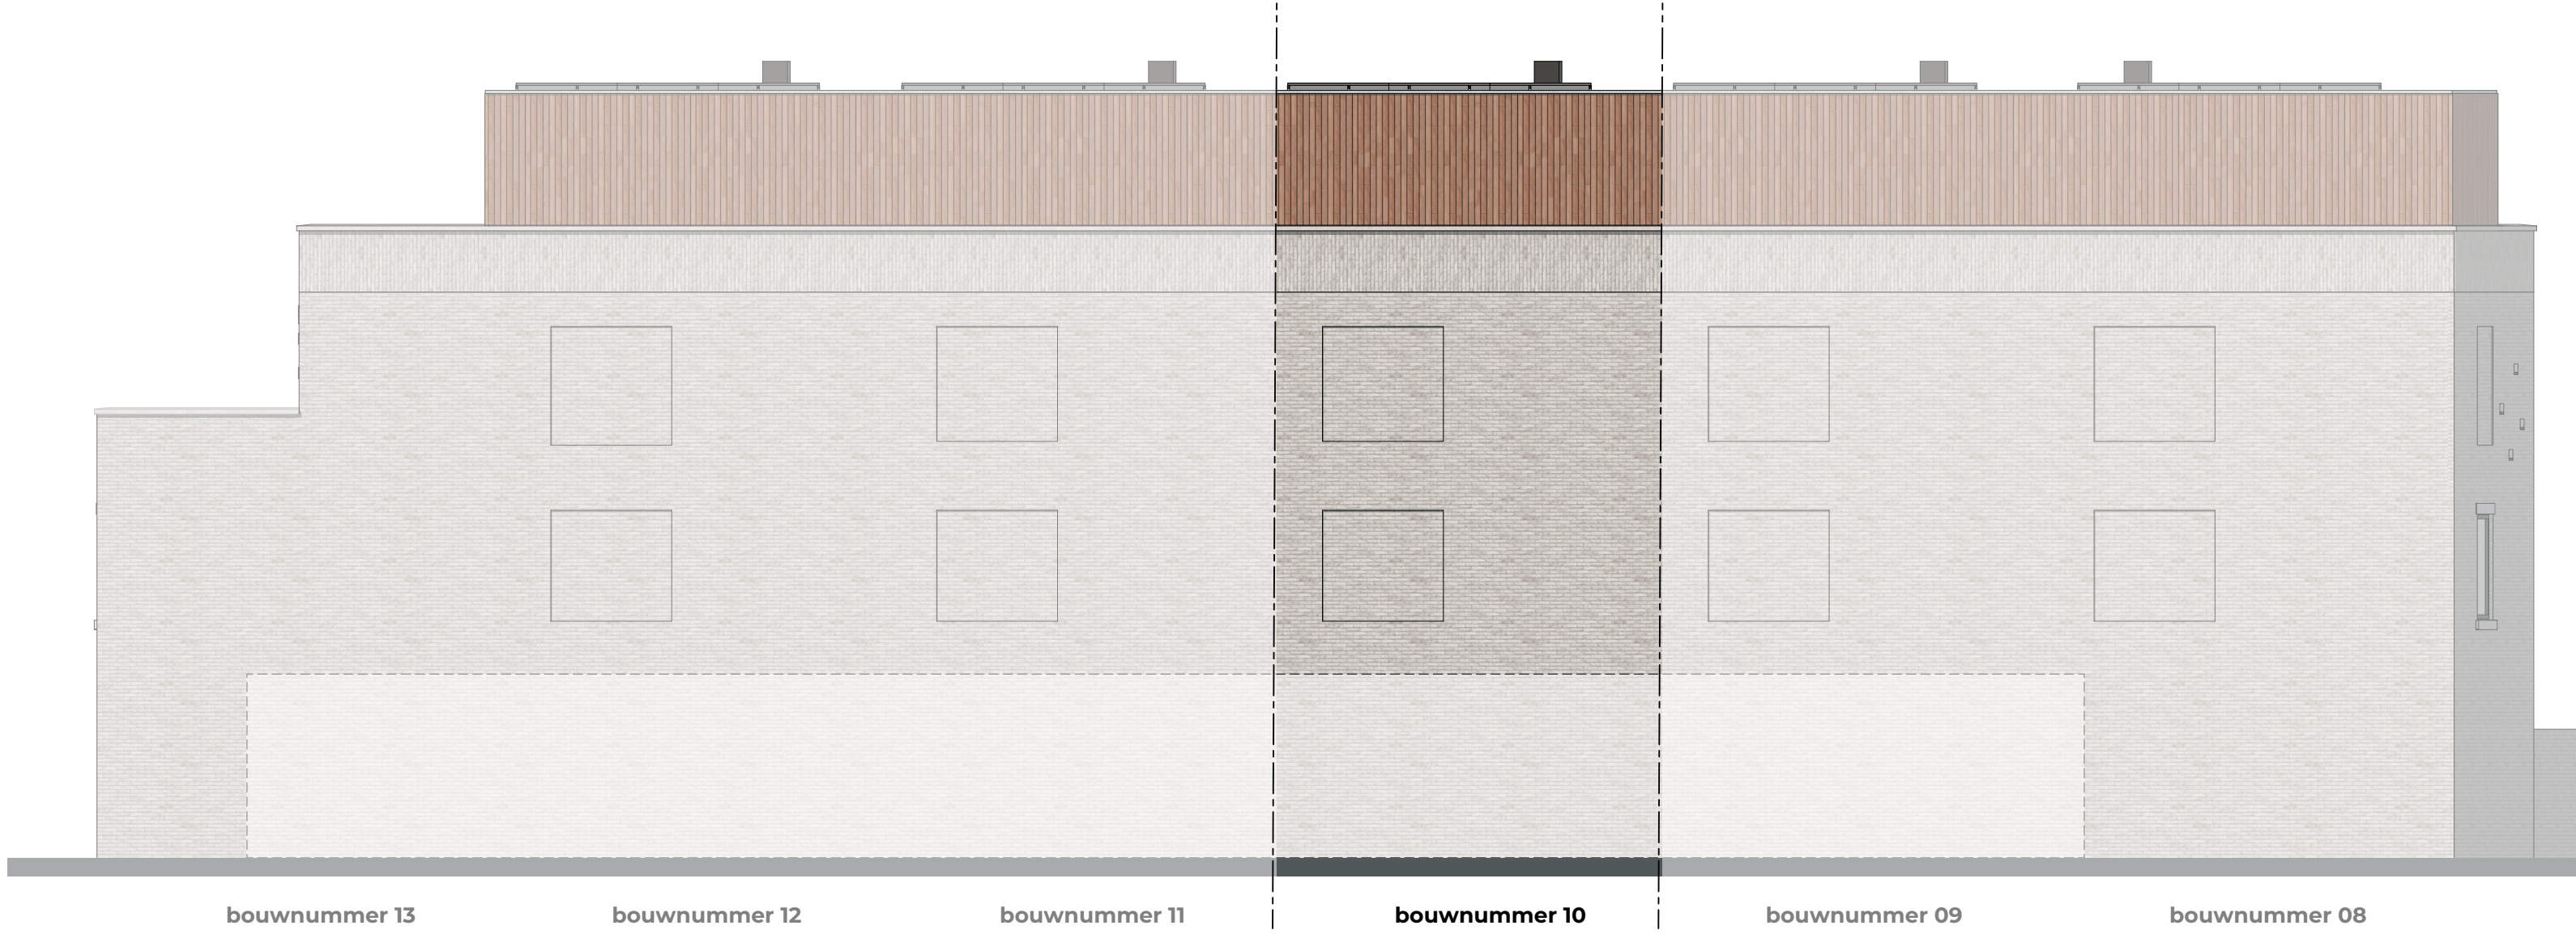


achtergevel
schaal 1:100

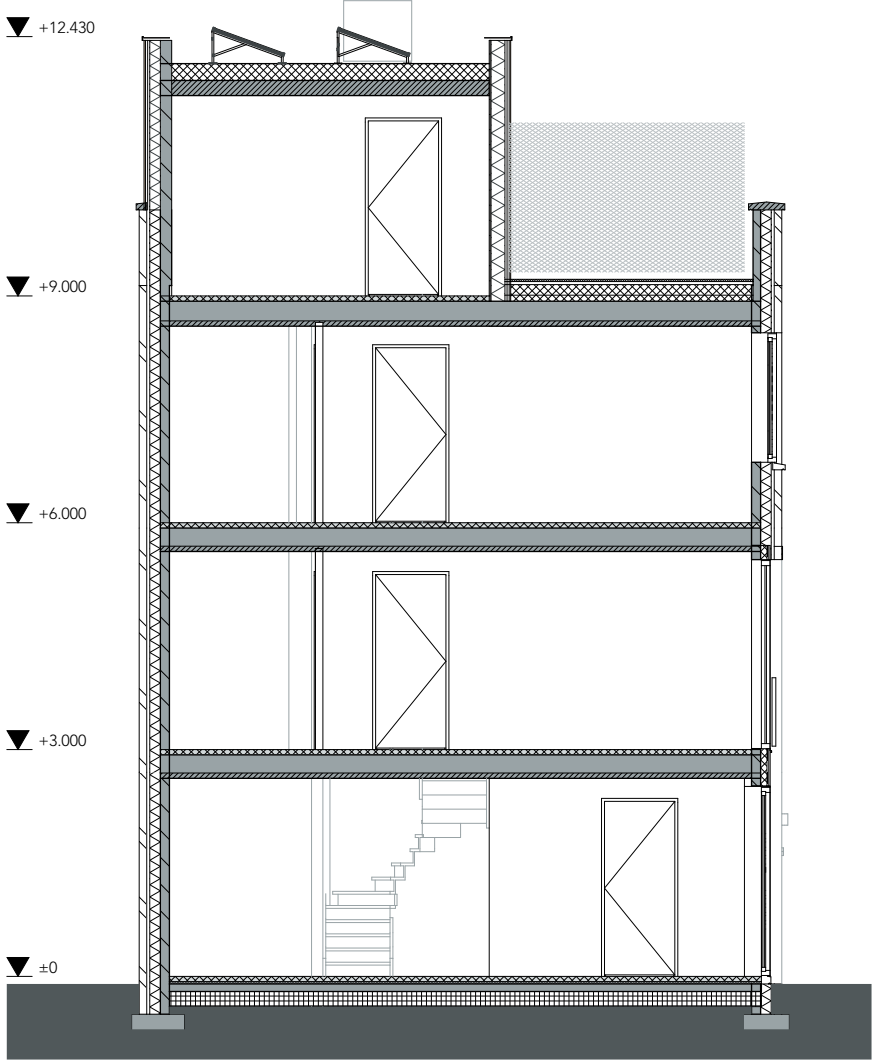


doorsnede
schaal 1:100

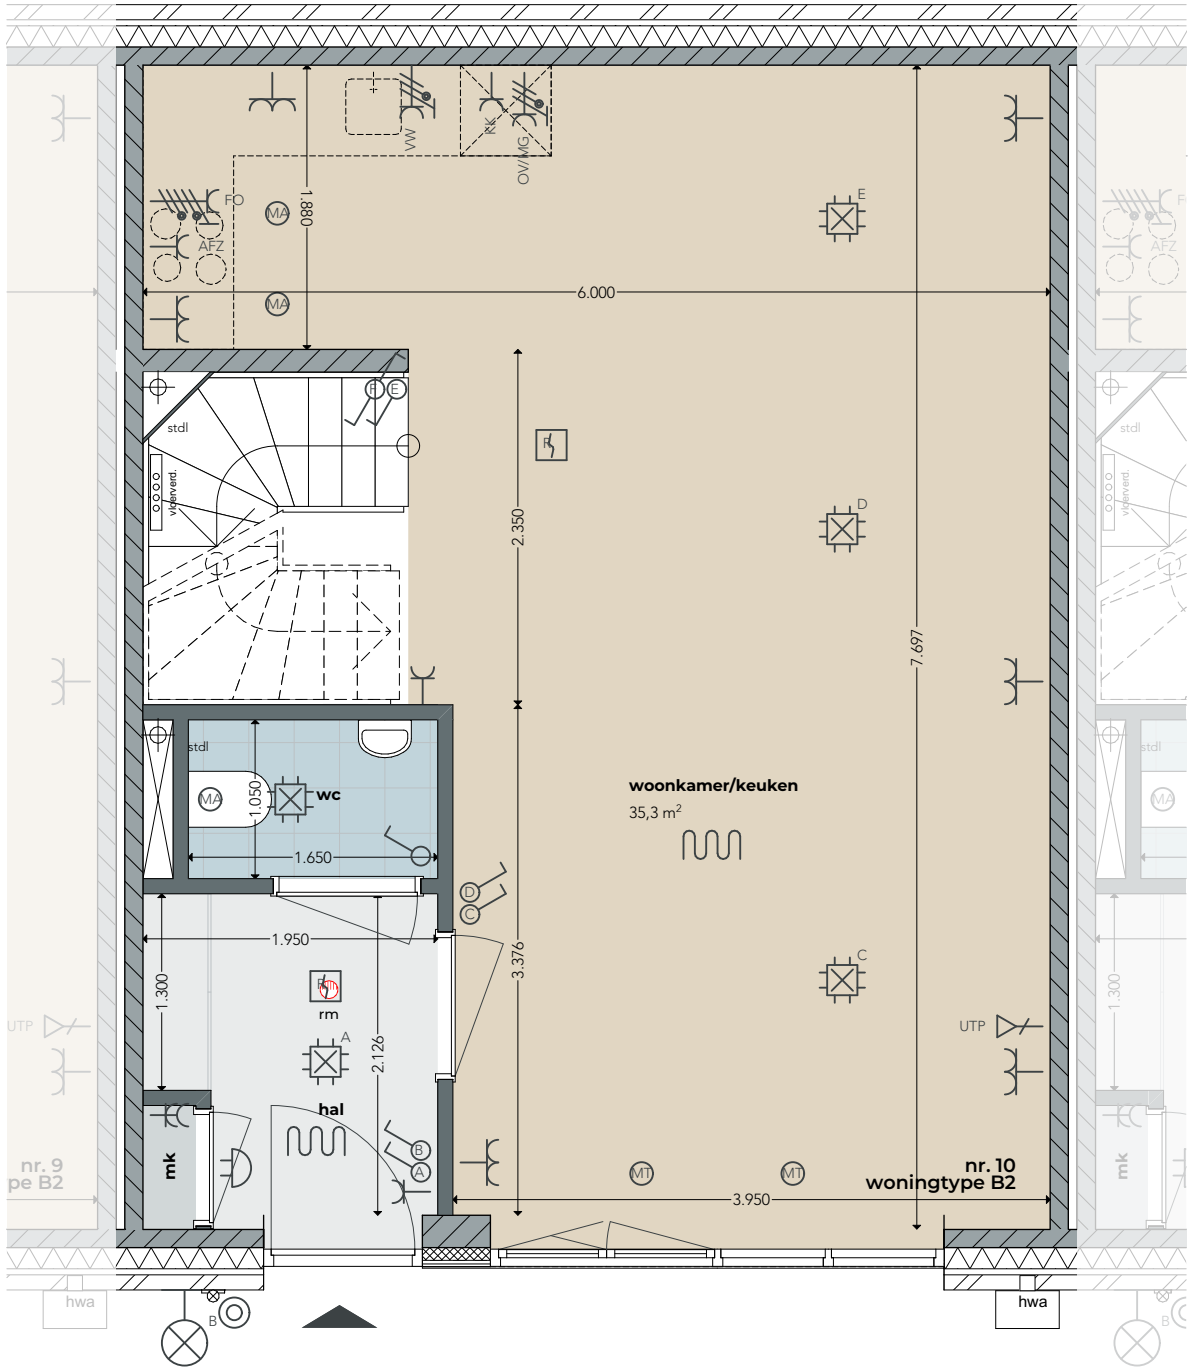


Begane grond
schaal 1:50

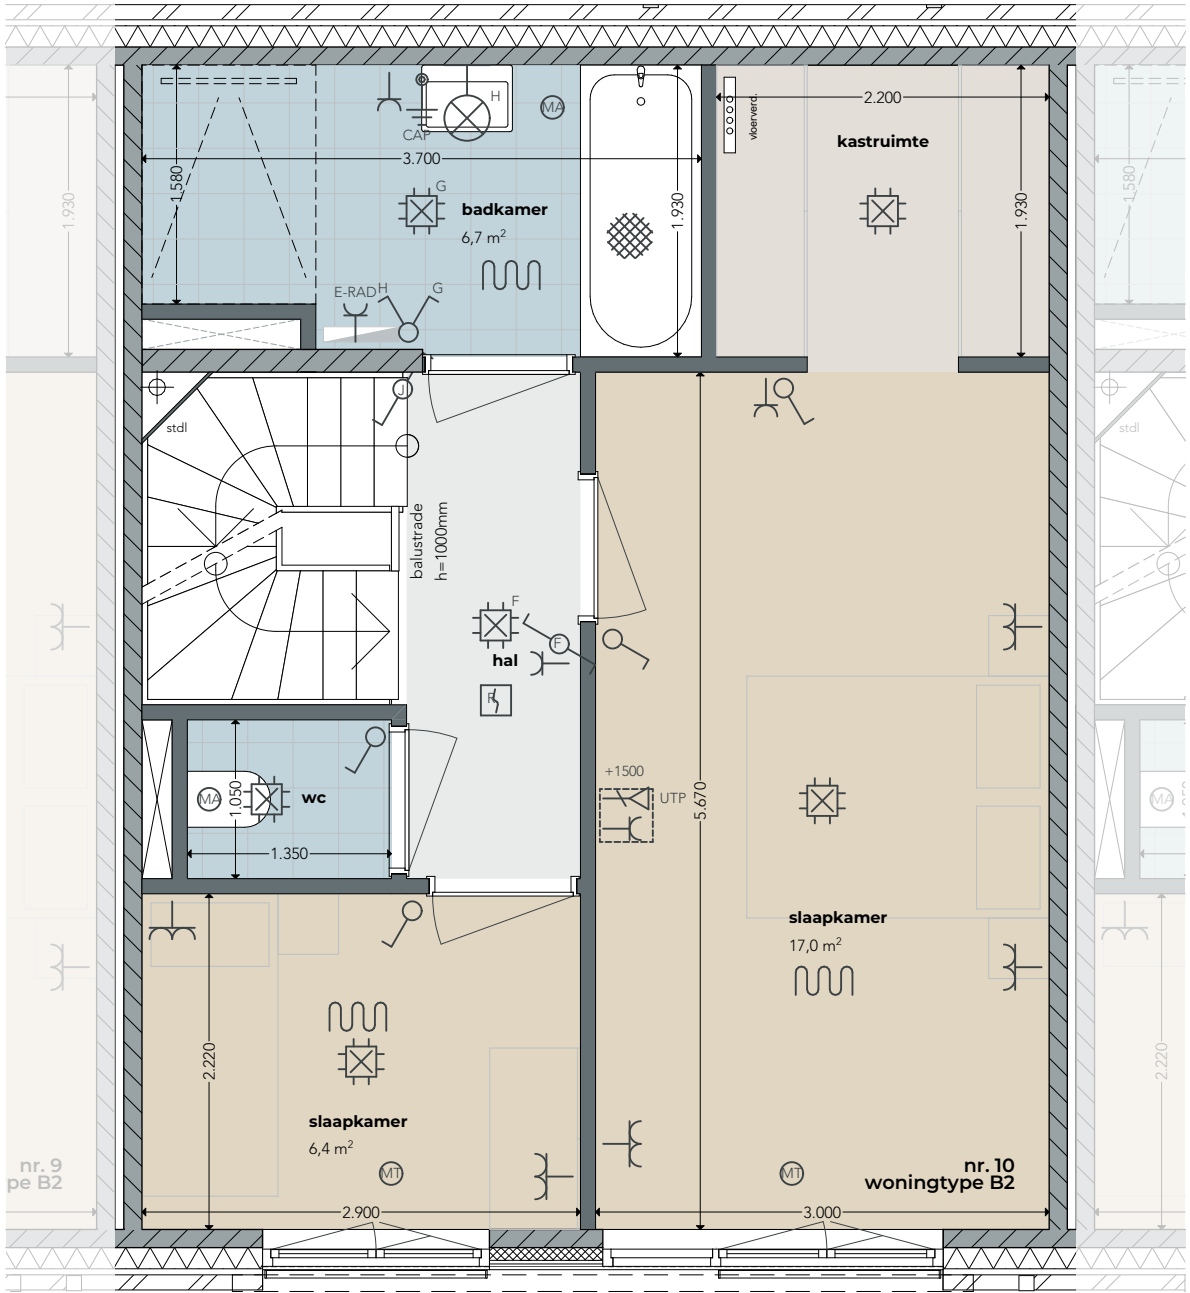

1e verdieping
schaal 1:50

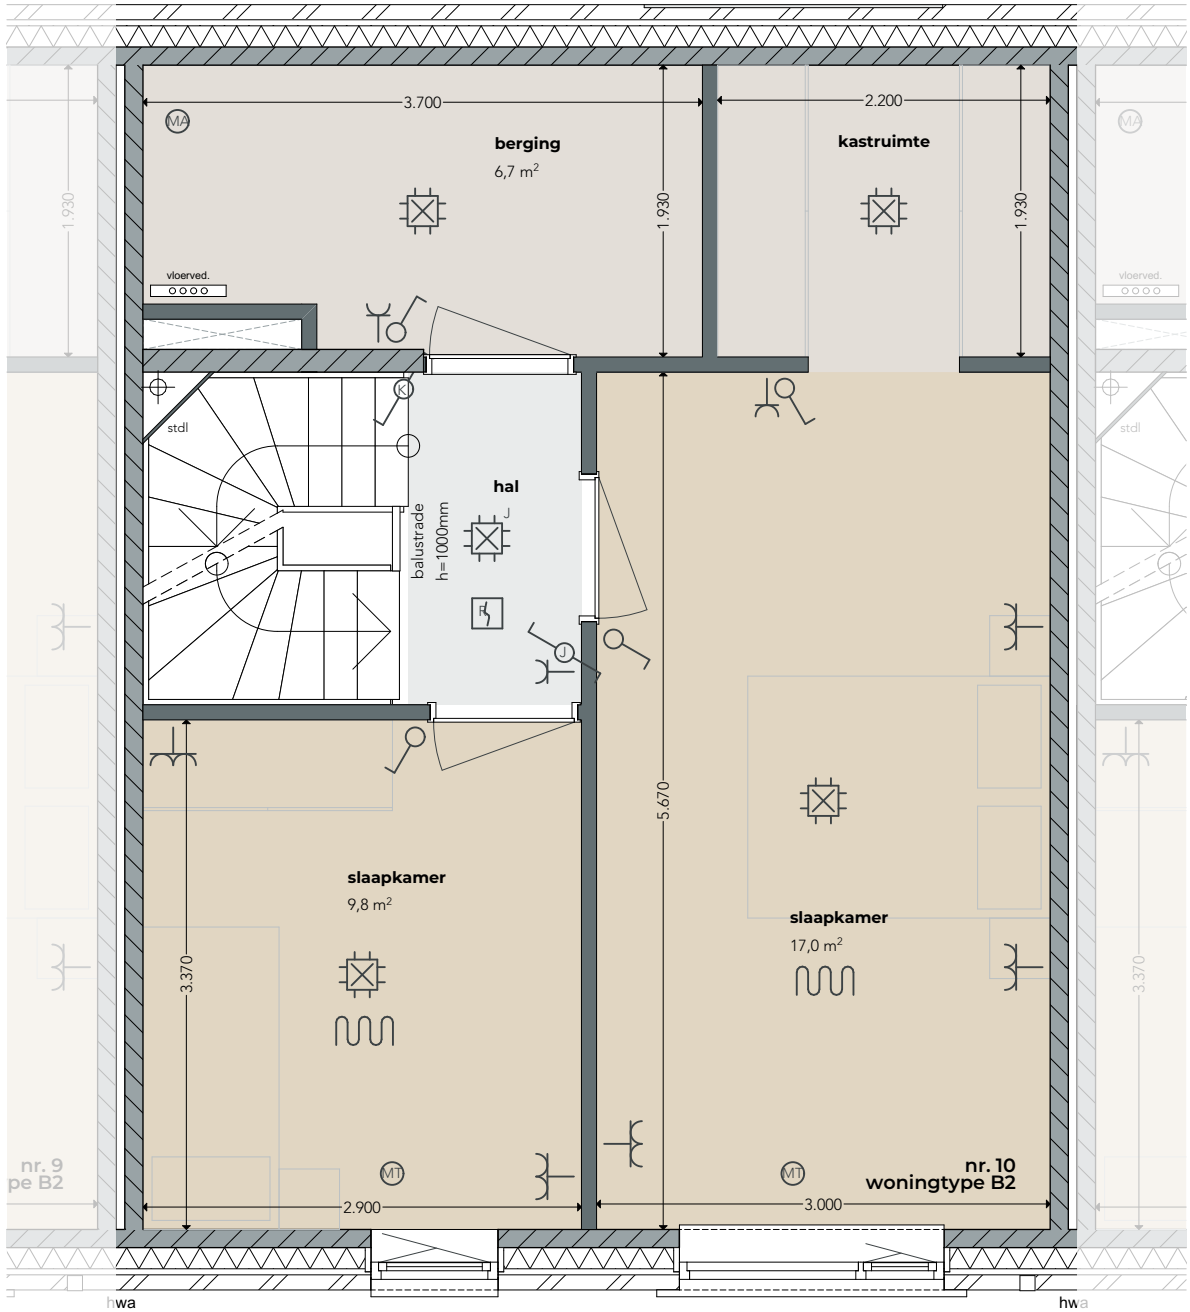

2e verdieping
schaal 1:50

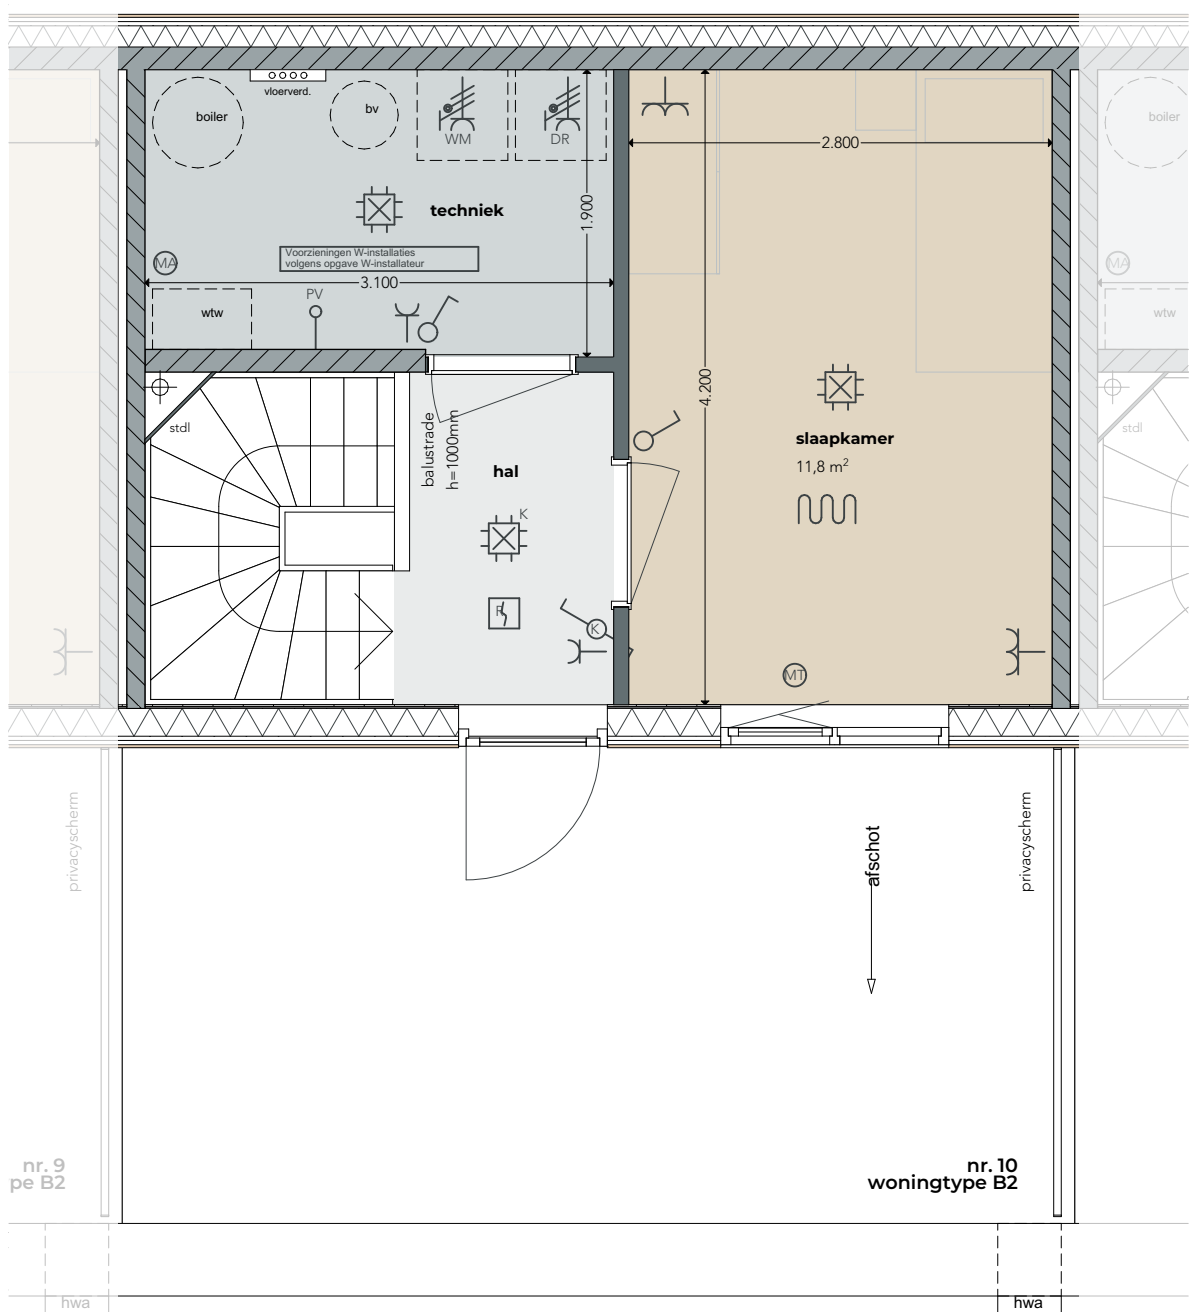

3e verdieping
schaal 1:50

Renvooi

Electra

- geschakelde rookmelder
- plafond centraaldoos
- wand lichtpunt
- wisselschakelaar
- enkele schakelaar
- hoofdbediening MV
- aarding
- voordeurbel
- beldrukker
- dubbele wcd
- enkele wcd
- loze leiding naar meterkast
- bedrade leiding PV panelen
- bedrade leiding
- utp / datakabel
- aansluitpunt op aparte groep
- periflex aansluiting
- vloerverwarming verdeler
- kk opstelplaats koelkast
- afz opstelplaats afzuigkap
- fo opstelplaats kooktoestel
- vw opstelplaats vaatwasser
- ov/mg opstelplaats oven / magnetron
- wm opstelplaats wasmachine
- dr opstelplaats droger
- e-rad opstelplaats elektrische radiator
- wp opstelplaats warmtepompunit
- wtw balansventilatie met warmterugwinning
- bo opstelplaats boiler/toestel
- pv omvormer PV installatie
- th thermostaat
- vloerverwarming
- mechanische luchtafvoer
- mechanische luchttoevoer
- (plaats en aantal ventilatieventielen kunnen afwijken)

- alle maten in millimeters.
- aan maten kunnen geen rechten worden ontleend
- kleine wijzigingen voorbehouden
- onder de kap gemaakt tot een vrije hoogte van 1500mm
- verwarmingselementen, installaties, keukenopstelling en rookmelders indicatief weergegeven (plaats en afmeting)
- lichtpunten worden opgeleverd zonder armatuur
- aantal PV panelen volgens BENG berekening
- inrichting gemeenschappelijk gebied indicatief weergegeven



situatie 1:1000

Parc Bayeux Eindhoven

bouwnummer 10

formaat

A1

schaal

1:50, 1:100

datum

01-09-2024

tekeningnummer

2129.67.110



Parc Bayeux