






voorgevel
schaal 1:100

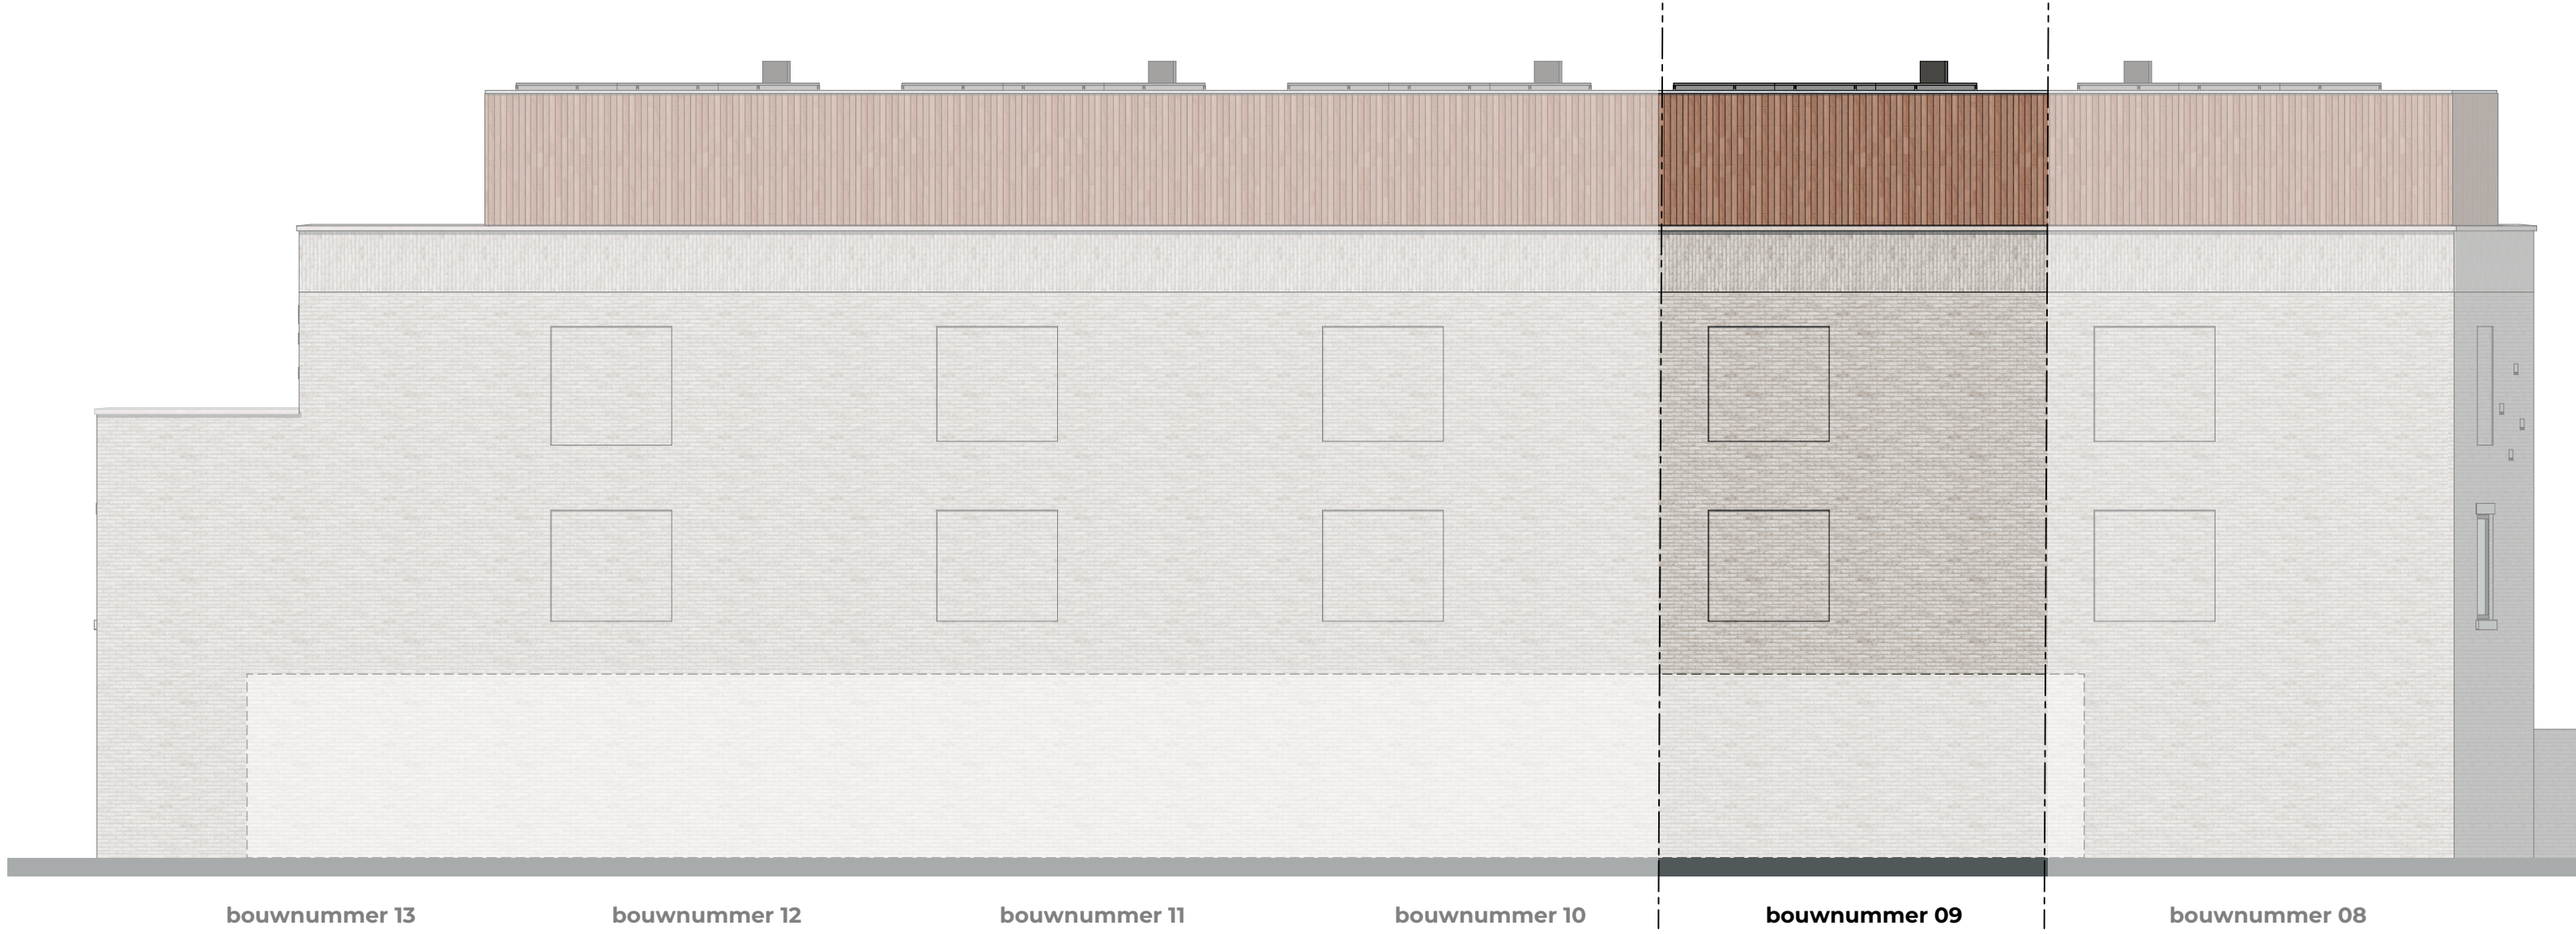


achtergevel
schaal 1:100

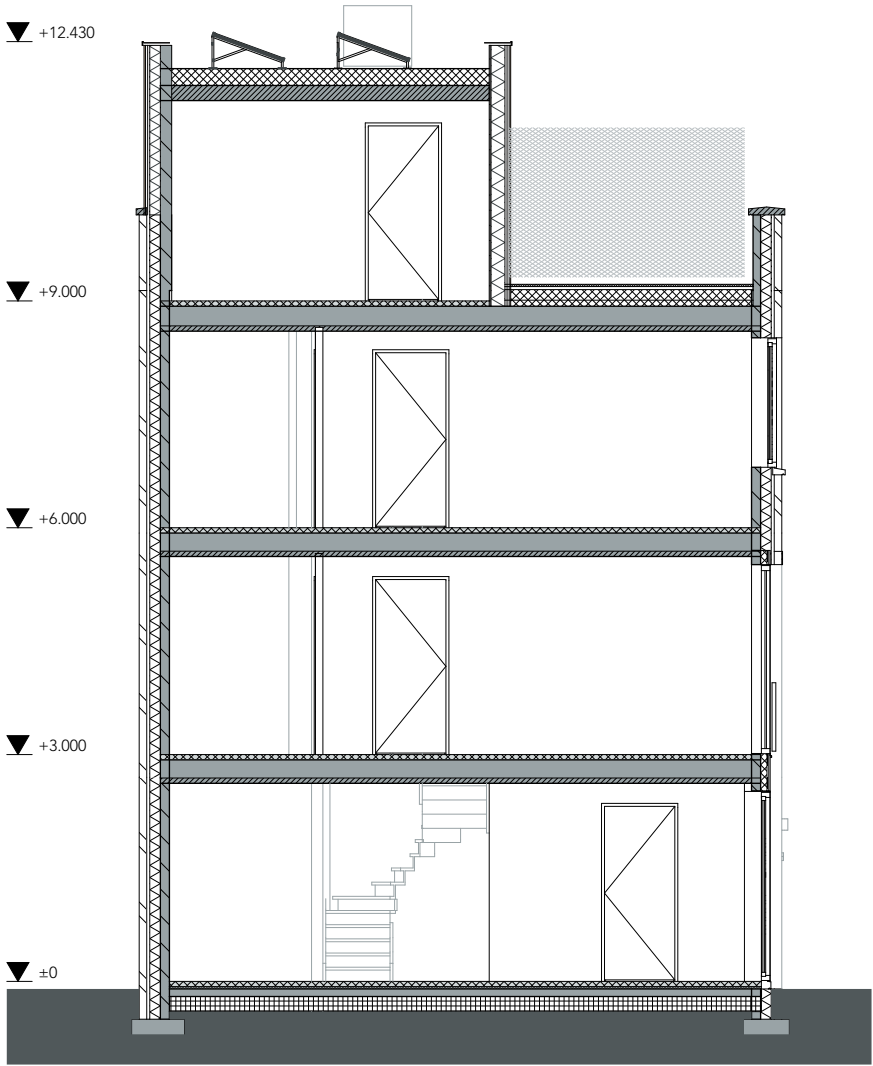


doorsnede
schaal 1:100

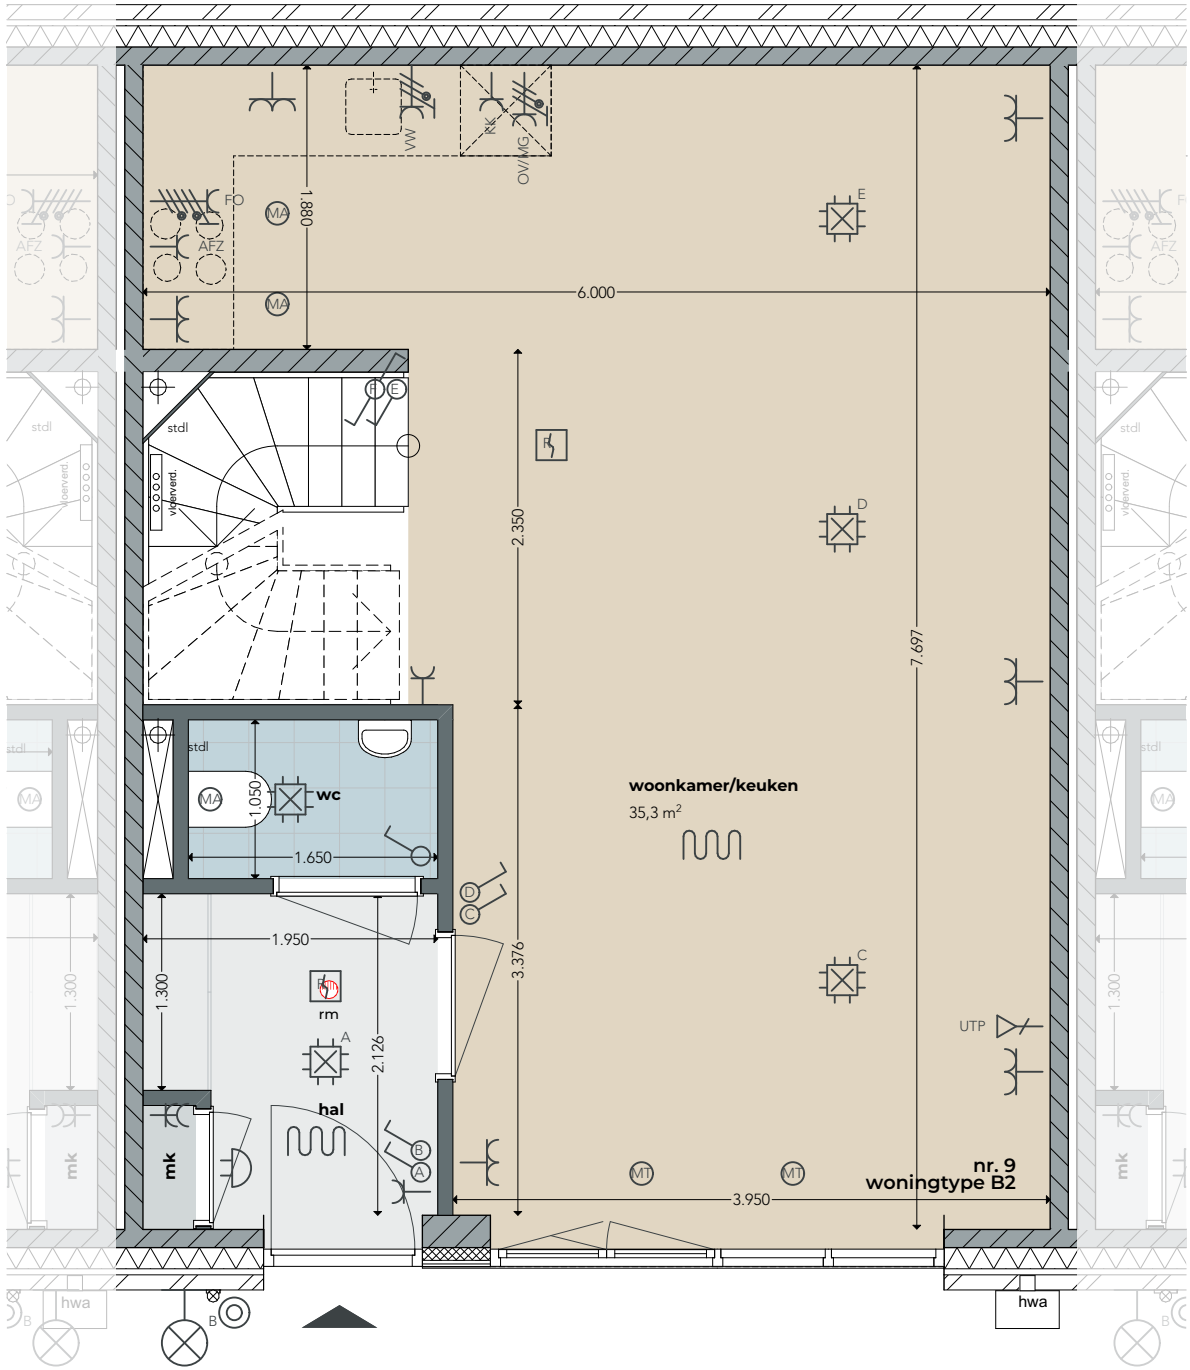


Begane grond
schaal 1:50

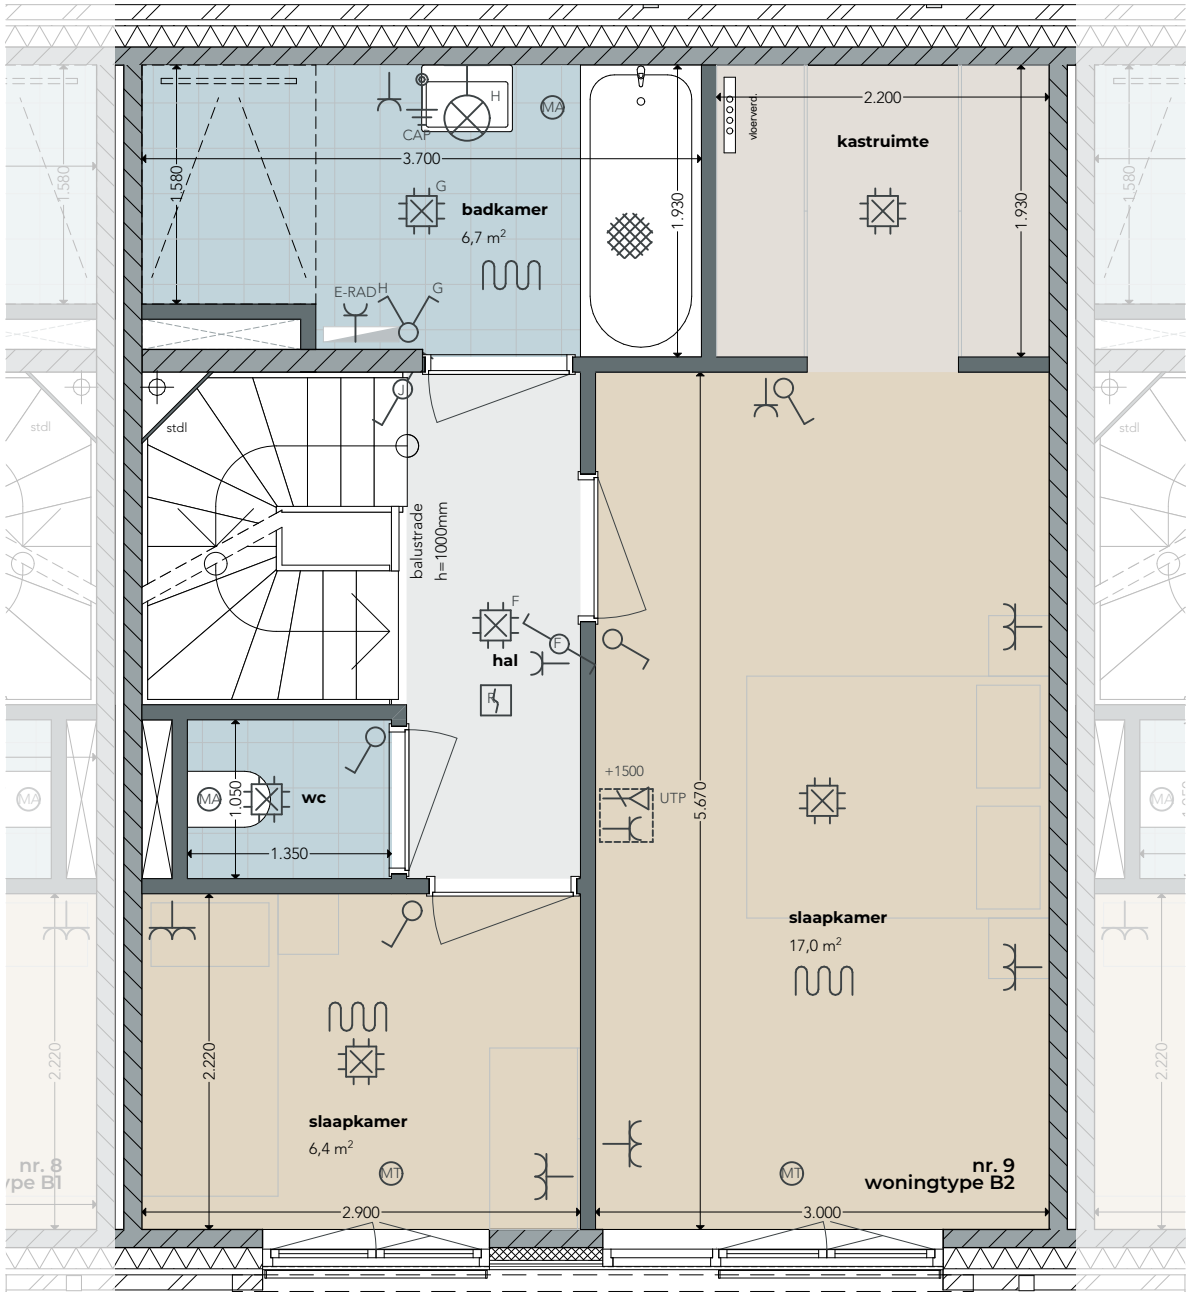

1e verdieping
schaal 1:50

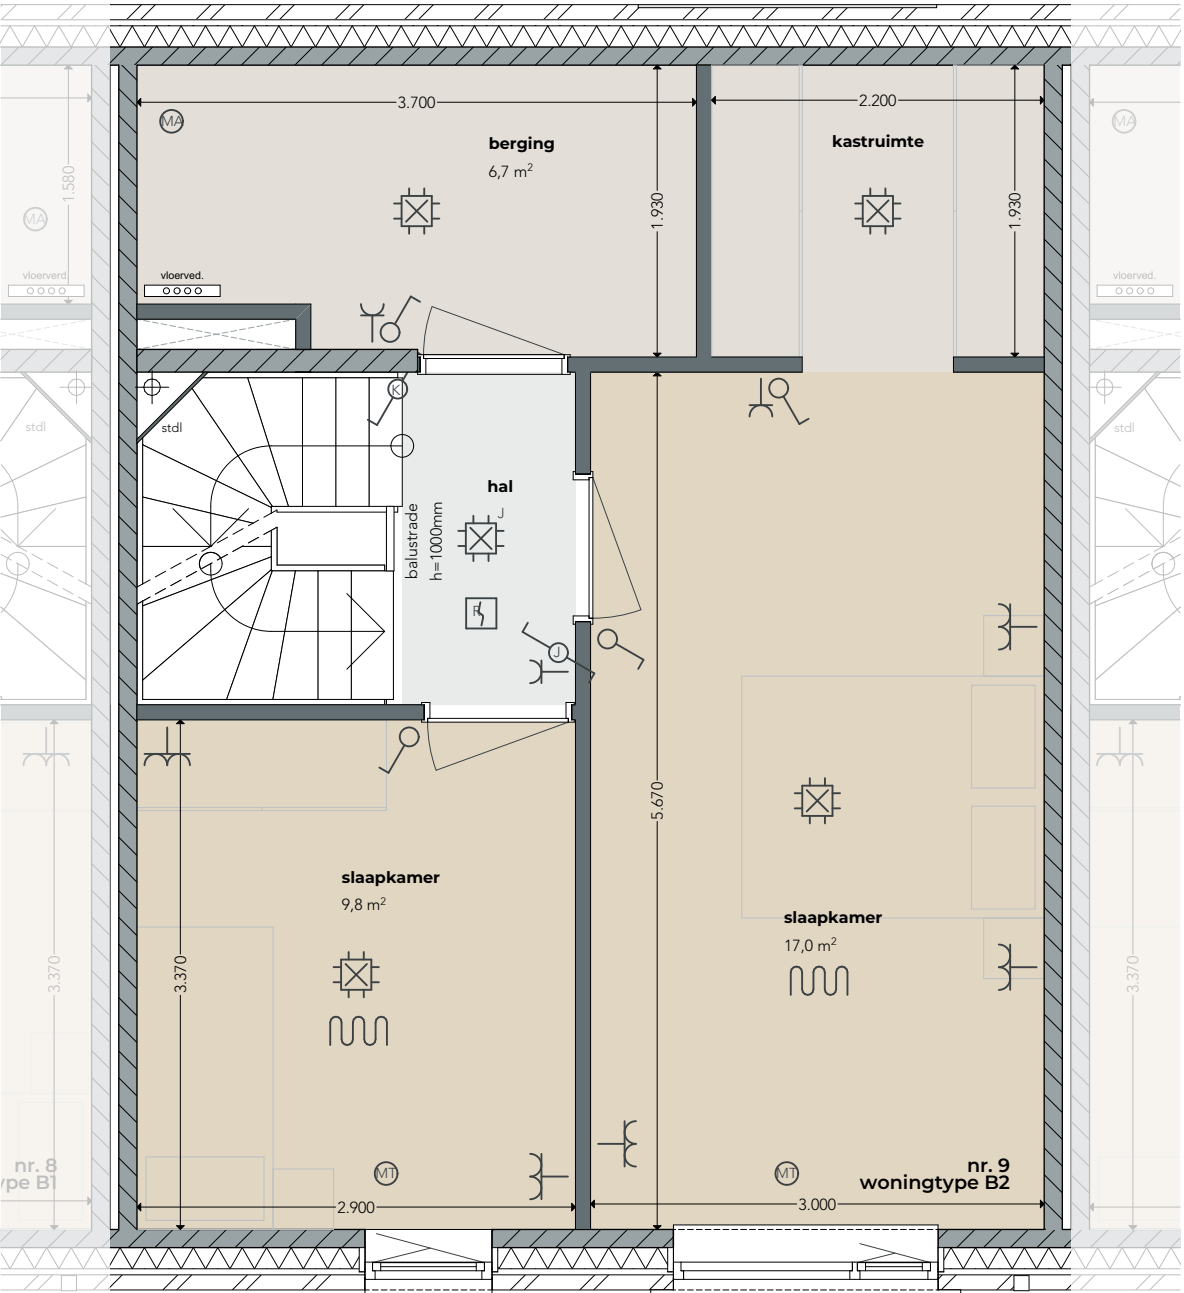

2e verdieping
schaal 1:50

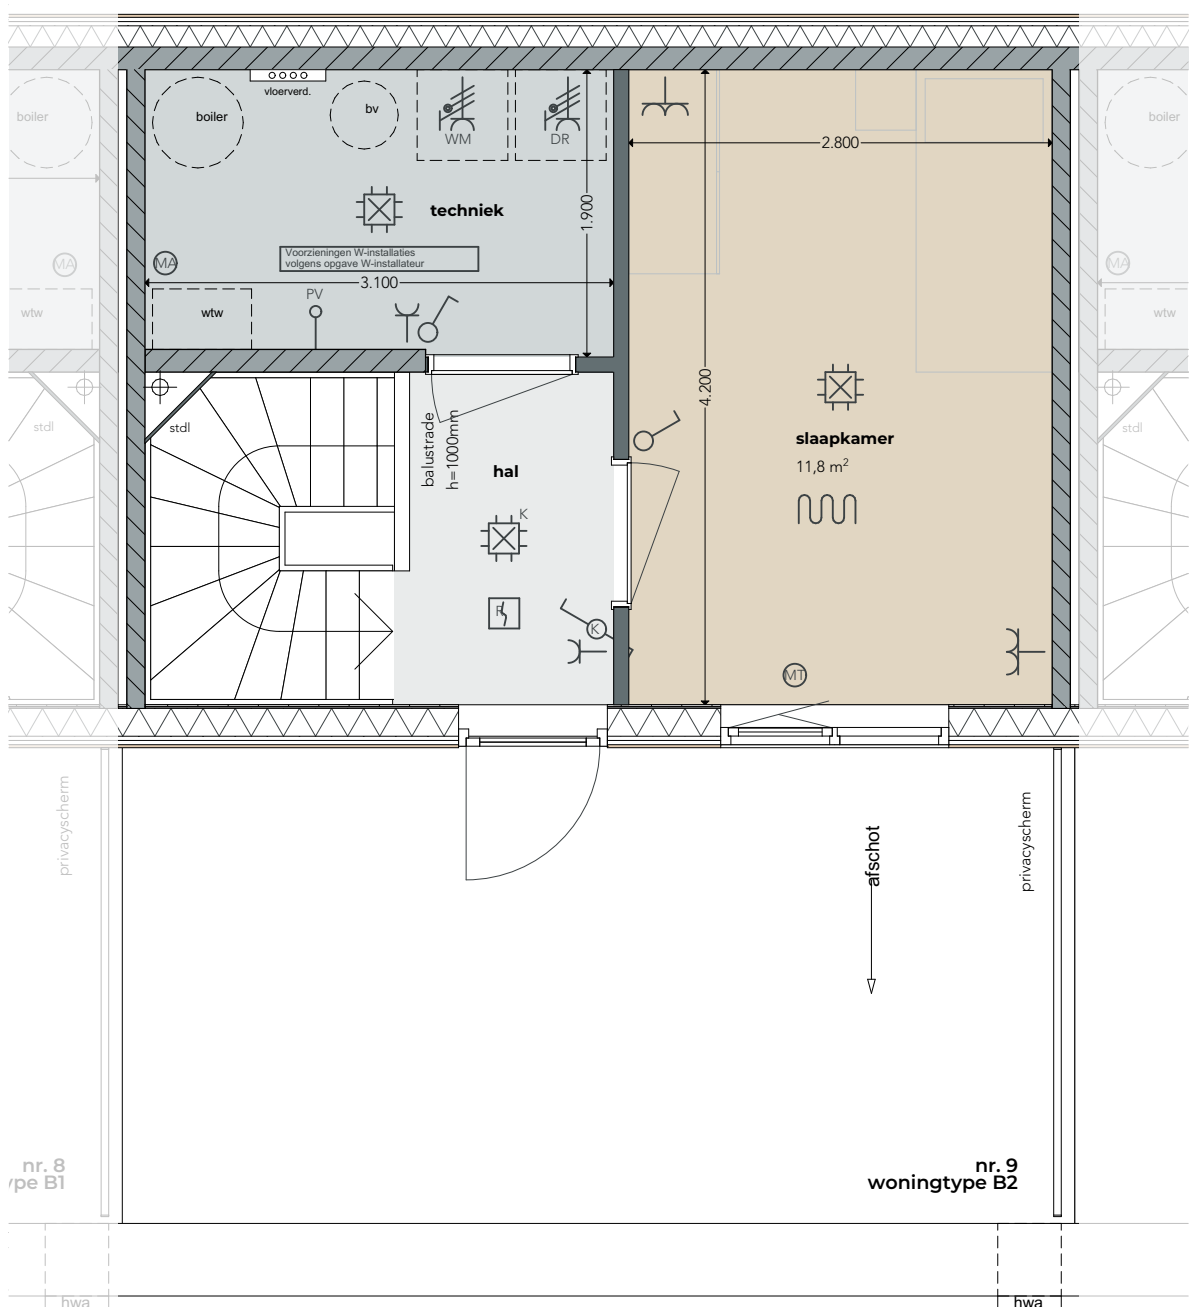

3e verdieping
schaal 1:50

Renvooi	
Electra	
	geschakelde rookmelder
	plafond centraaldoos
	wand lichtpunt
	wisselschakelaar
	enkele schakelaar
	hoofdbediening MV
	aarding
	voordeurbel
	belddrukker
	dubbele wcd
	enkele wcd
	loze leiding naar meterkast
	bedrade leiding PV panelen
	bedrade leiding
	utp / datakabel
	aansluitpunt op aparte groep
	perflex aansluiting
	vloerverwarming verdeler
	opstelplaats koelkast
	afz
	opstelplaats afzuigkap
	opstelplaats kooktoestel
	opstelplaats vaatwasser
	opstelplaats oven / magnetron
	opstelplaats wasmachine
	opstelplaats droger
	opstelplaats elektrische radiator
	opstelplaats warmtepompunit
	balansventilatie met warmterugwinning
	opstelplaats boilerstoel
	omvormer PV installatie
	thermostaat
	vloerverwarming
	mechanische luchtfoer
	mechanische luchtvoer
(plaats en aantal ventilatieventielen kunnen afwijken)	

- alle maten in millimeters, aan maten kunnen geen rechten worden ontleend
- kleine wijzigingen voorbehouden
- onder de kap gemaakt tot een vrije hoogte van 1500mm
- verwarmingselementen, installaties, keukenopstelling en rookmelders indicatief weergegeven (plaats en afmeting)
- lichtpunten worden opgeleverd zonder armatuur
- aantal PV panelen volgens BENG berekening
- inrichting gemeenschappelijk gebied indicatief weergegeven



situatie 1:1000

Parc Bayeux Eindhoven

bouwnummer 09

formaat

A1

schaal

1:50, 1:100

datum

01-09-2024

tekeningnummer

2129.67.109



Parc Bayeux