


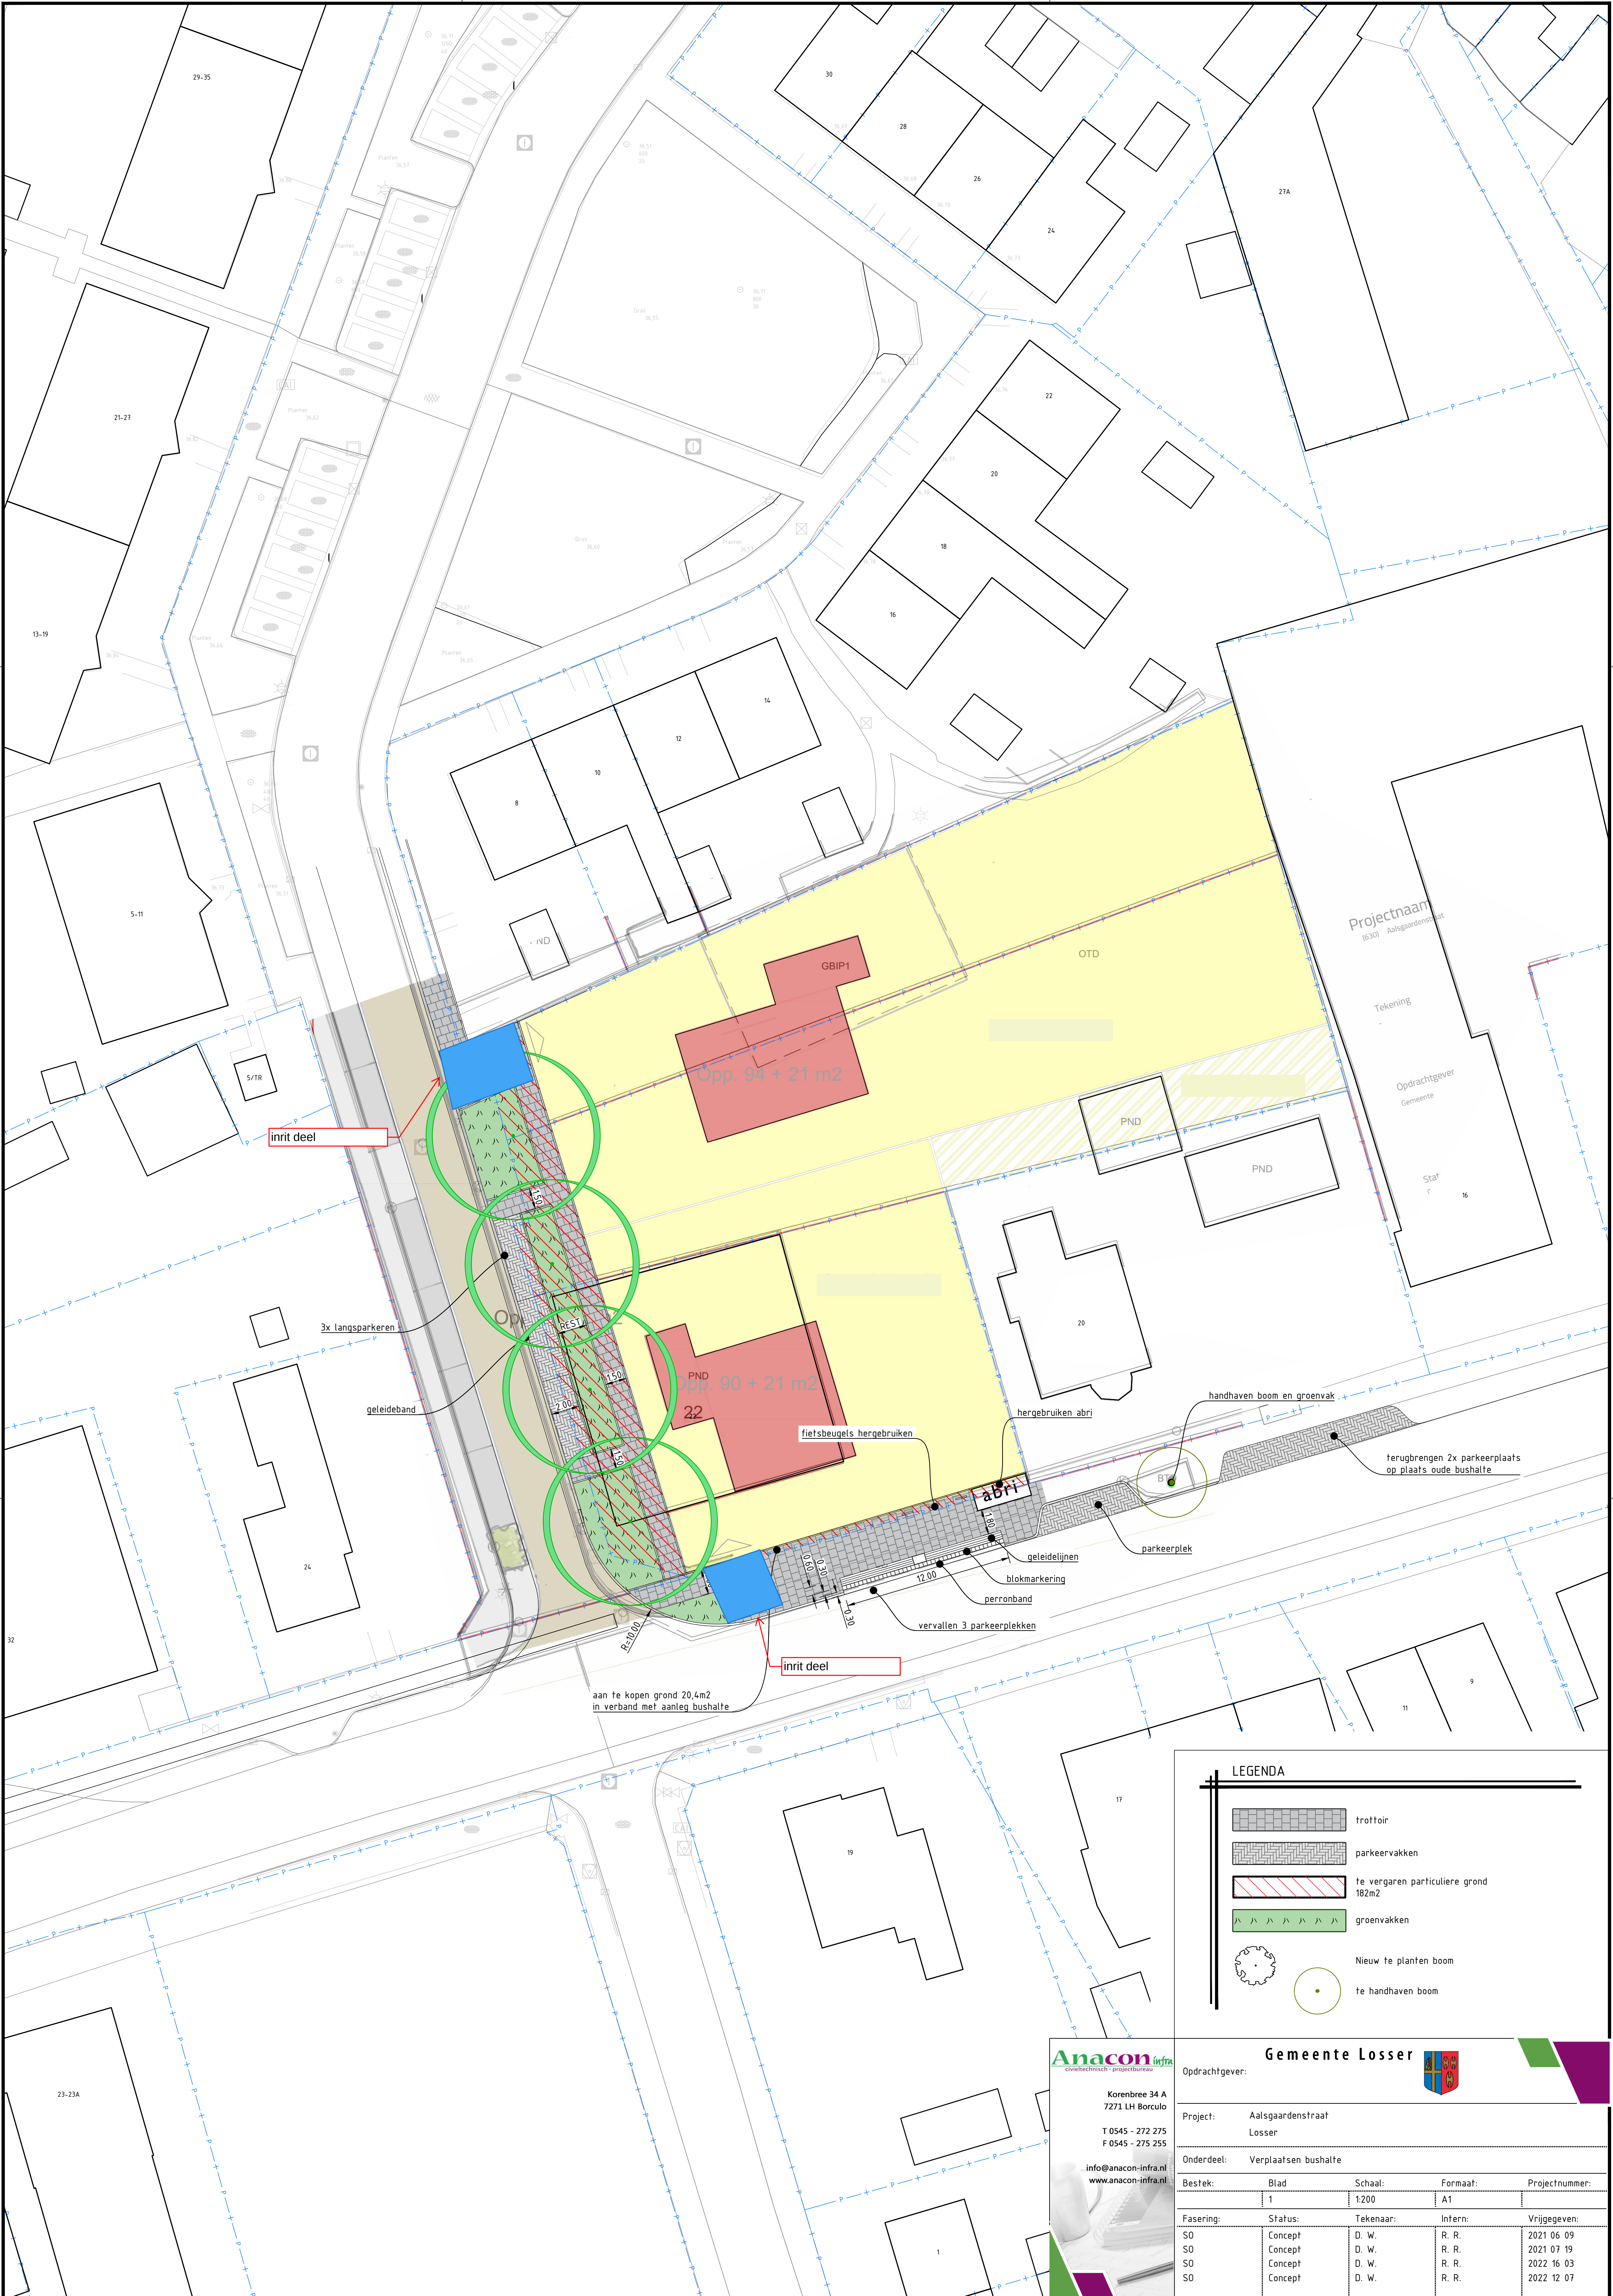

Projectnaam
(630) Aalsgaardenstraat

Tekening

Opdrachtgever
Gemeente

Stat
r
16

LEGENDA

- trottoir
- parkeervakken
- te vergaren particuliere grond
182m2
- groenvakken
- Nieuw te planten boom
- te handhaven boom

Anacon infra
civilitechnisch - projectbureau

Korenbree 34 A
7271 LH Borculo

T 0545 - 272 275
F 0545 - 275 255

info@anacon-infra.nl
www.anacon-infra.nl

Gemeente Losser

Opdrachtgever:				
Project: Aalsgaardenstraat Losser				
Onderdeel: Verplaatsen bushalte				
Bestek:	Blad	Schaal:	Formaat:	Projectnummer:
	1	1:200	A1	
Fasering:	Status:	Tekenaar:	Intern:	Vrijgegeven:
	SO	Concept	D. W.	R. R.
	SO	Concept	D. W.	R. R.
	SO	Concept	D. W.	R. R.
	SO	Concept	D. W.	R. R.