


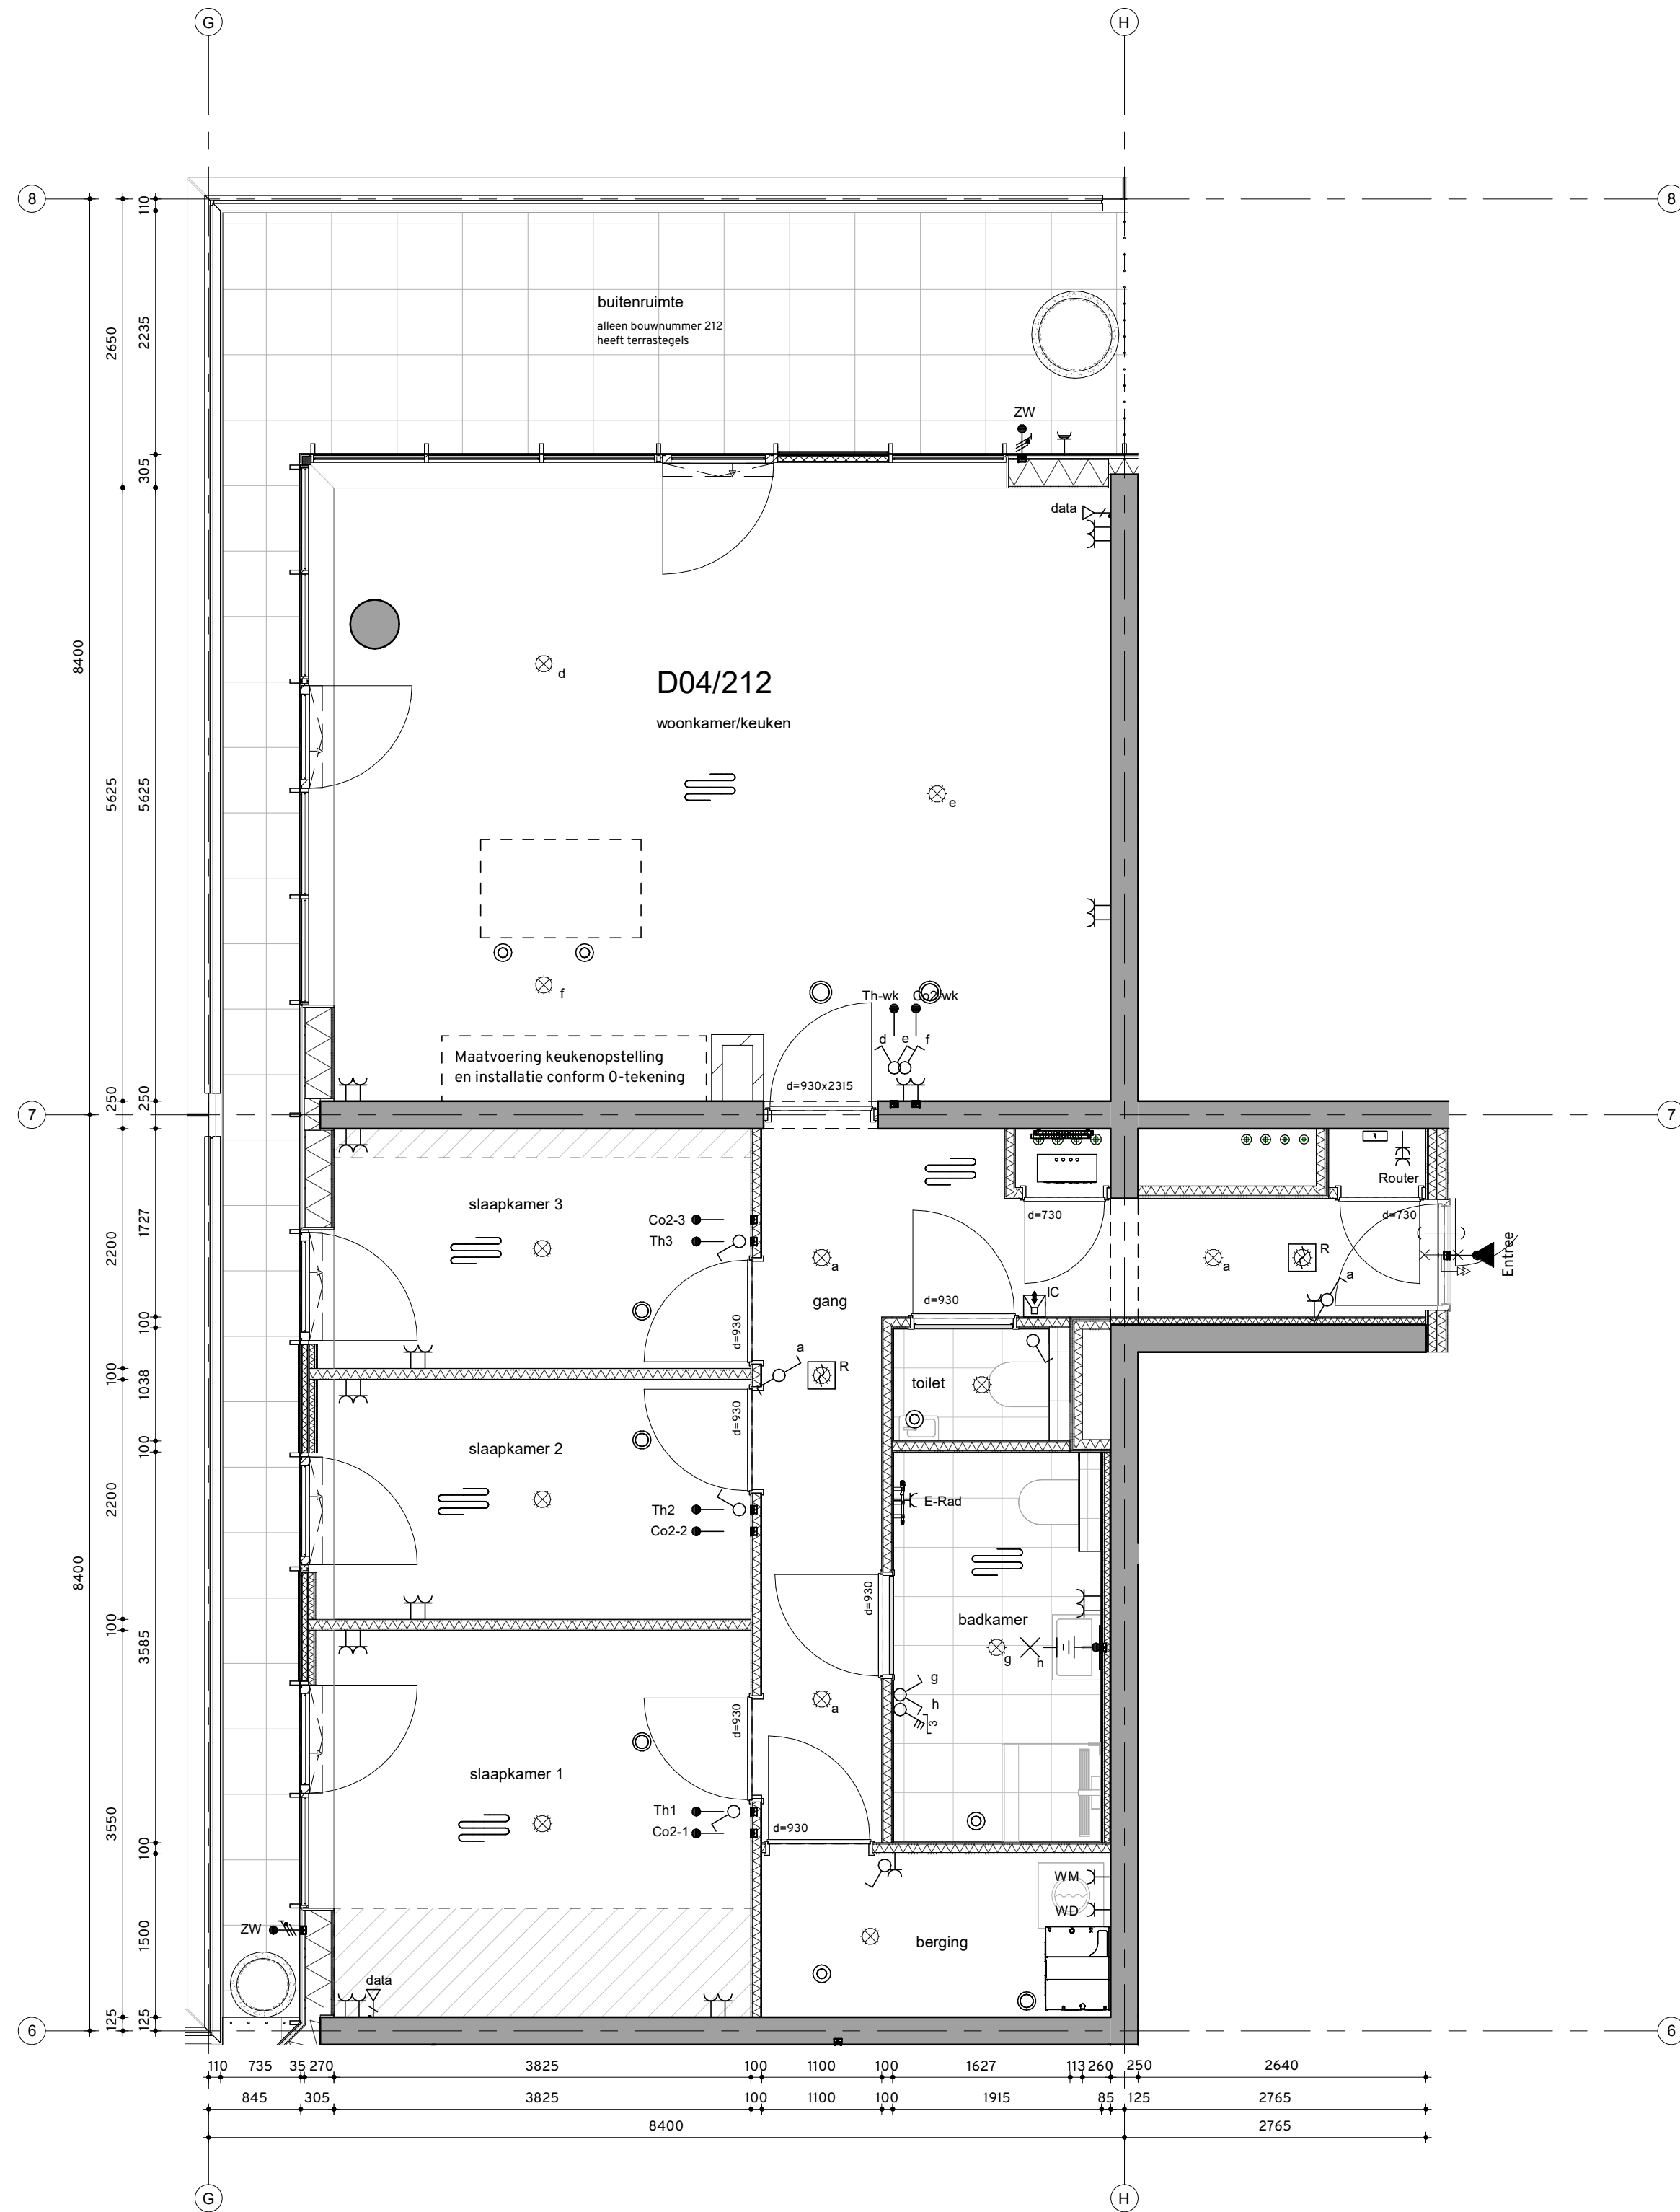

Bouwnummer	verdieping
212	K 02 tweede verdieping
312	K 03 derde verdieping
412	K 04 vierde verdieping
512	K 05 vijfde verdieping
610	K 06 zesde verdieping

Bajeskwartier
Amsterdam

project
Bajeskwartier Amsterdam, gebouw The Emerald
Geen contractdocument

omschrijving
Woningtype D04
Bouwnummer 212, 312, 412,
512, 610

getekend
Arons & Gelauff
status
concept

schaal
1:50
datum
25.06.2025

project nr
227 KLM
tekening nr
D04