


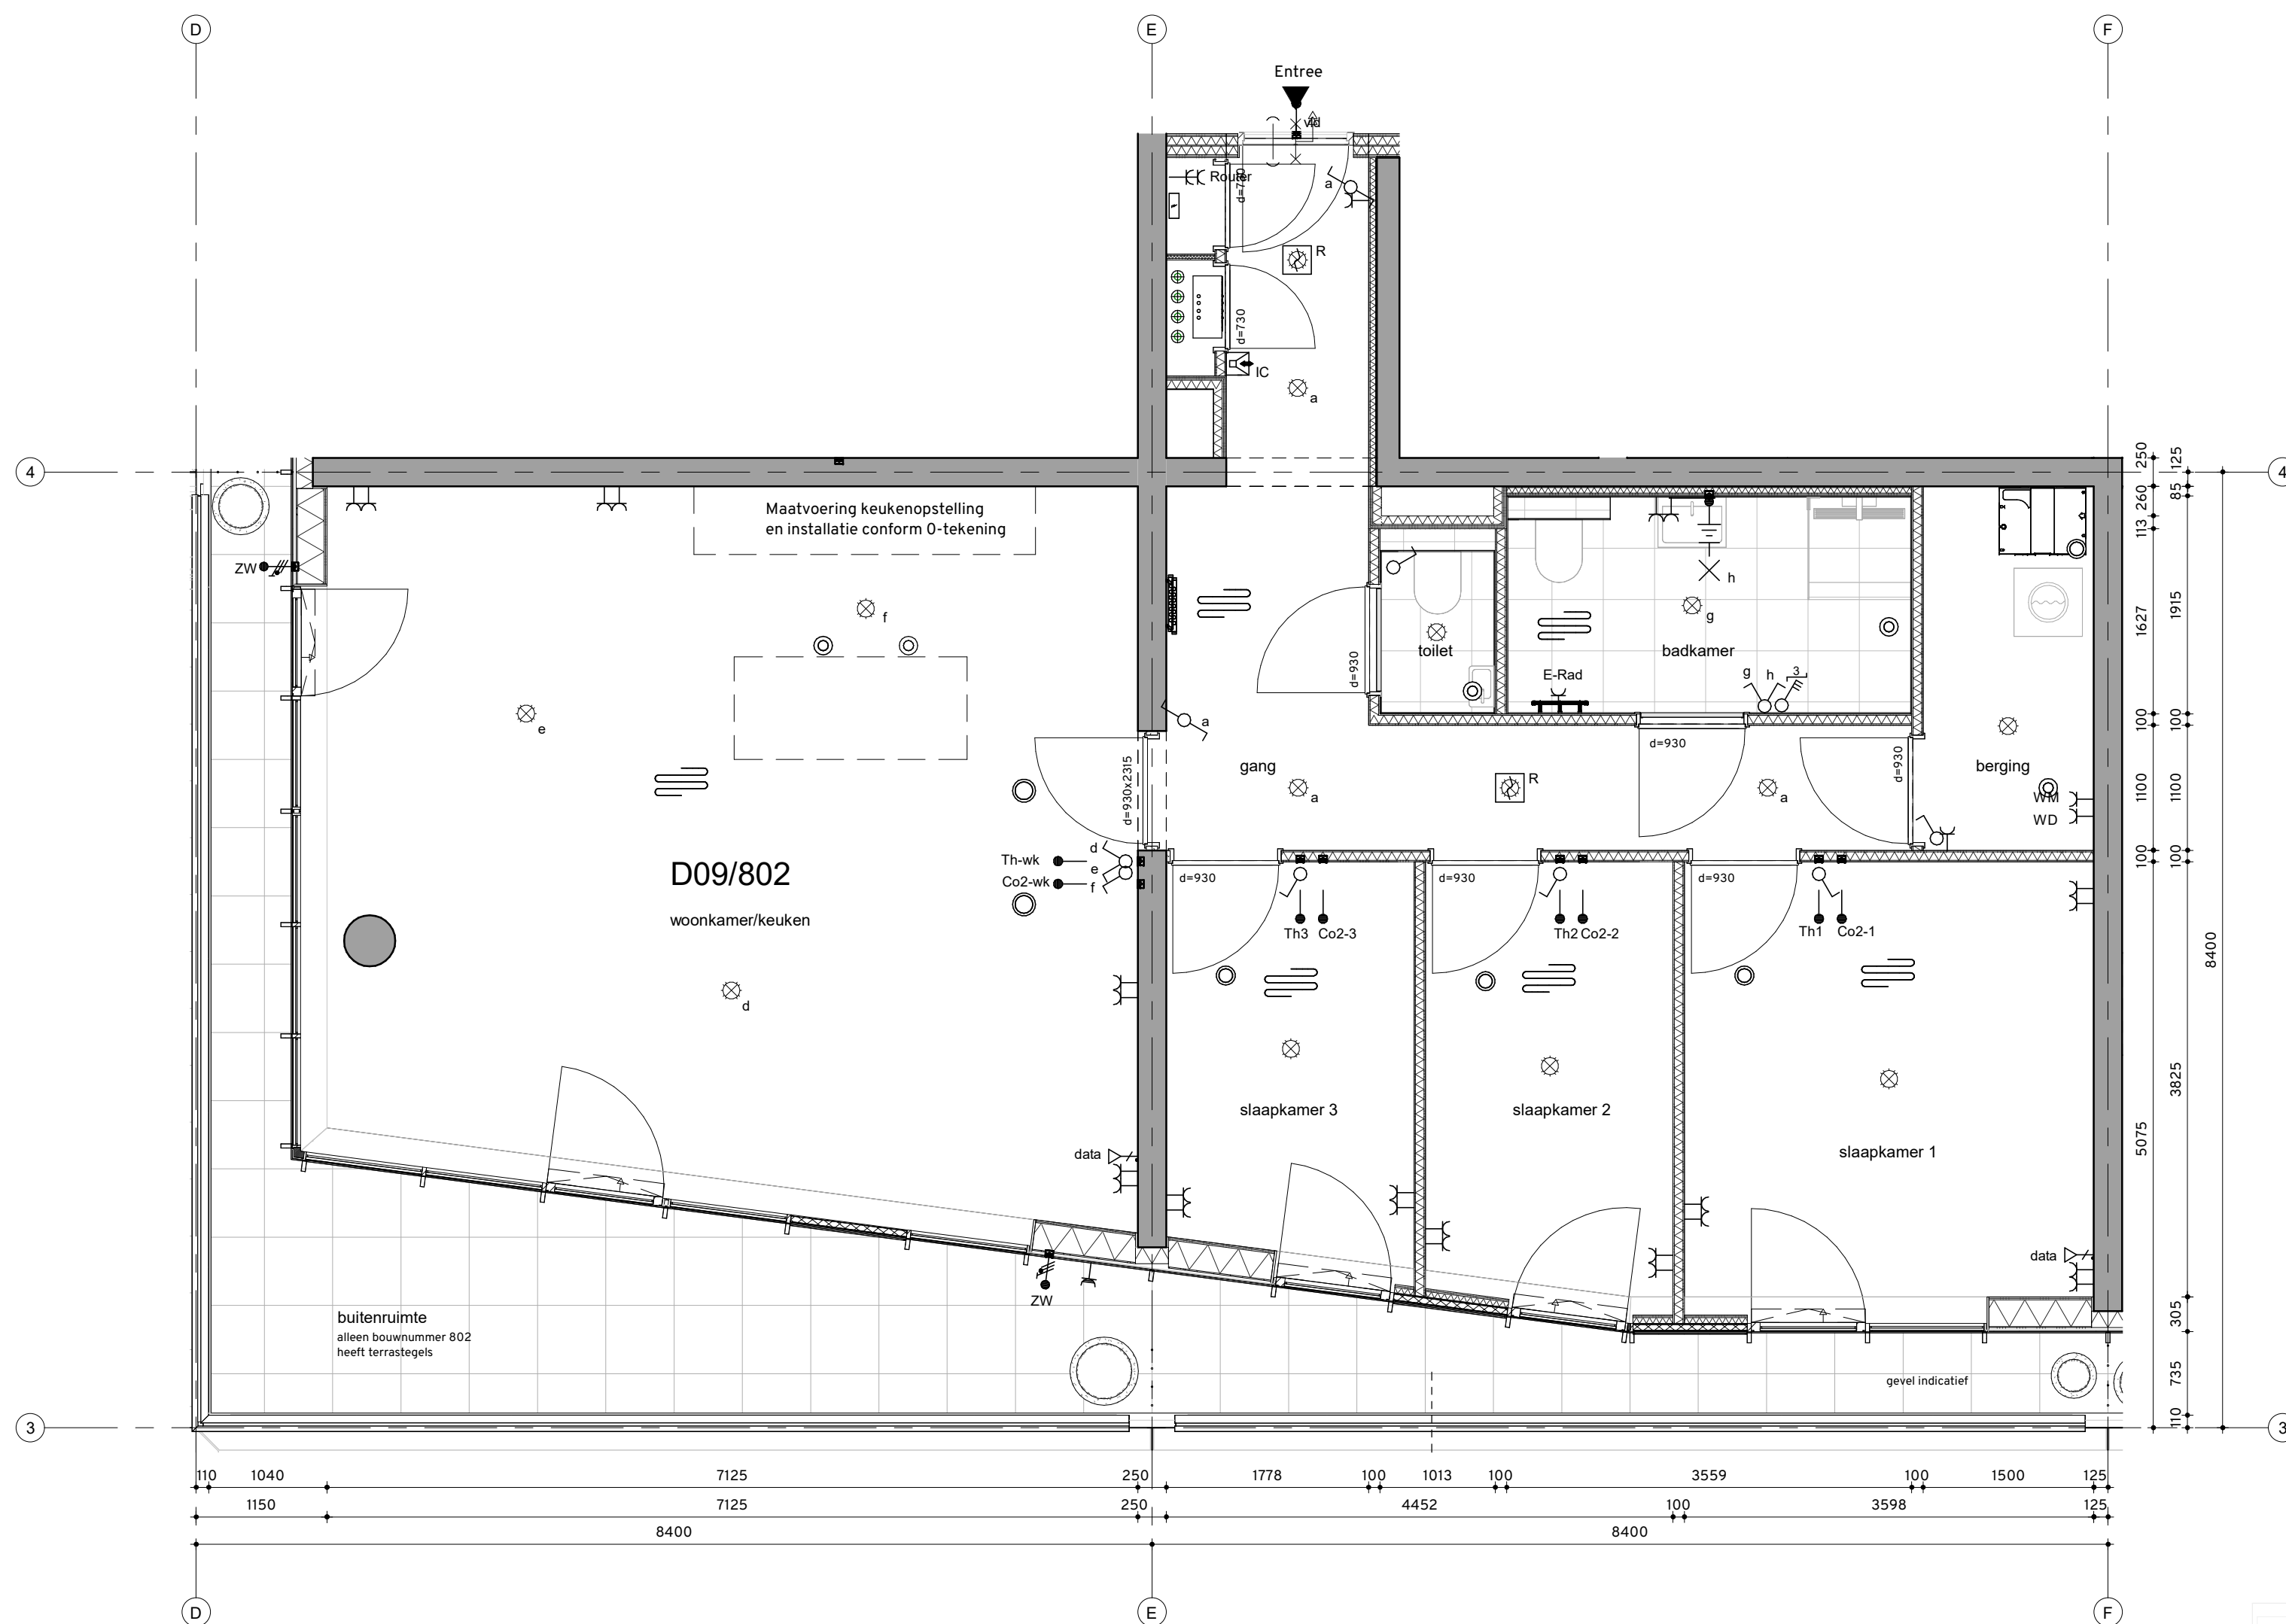

Bouwnummer	verdieping
802	K 08 achtste verdieping
902	K 09 negende verdieping
1002	K 10 tiende verdieping
1102	K 11 elfde verdieping
1202	K 12 twaalfde verdieping
1302	K 13 dertiende verdieping
1402	K 14 veertiende verdieping
1502	K 15 vijftiende verdieping

Bajeskwartier
Amsterdam

project
Bajeskwartier Amsterdam, gebouw The Emerald
Geen contractdocument

omschrijving
Woningtype D09
Bouwnummer 802, 902, 1002,
1102, 1202, 1302, 1402, 1502

getekend
Arons & Gelauff
status
concept
schaal
1:50
datum
25.06.2025

project nr
227 KLM
tekening nr
D09