


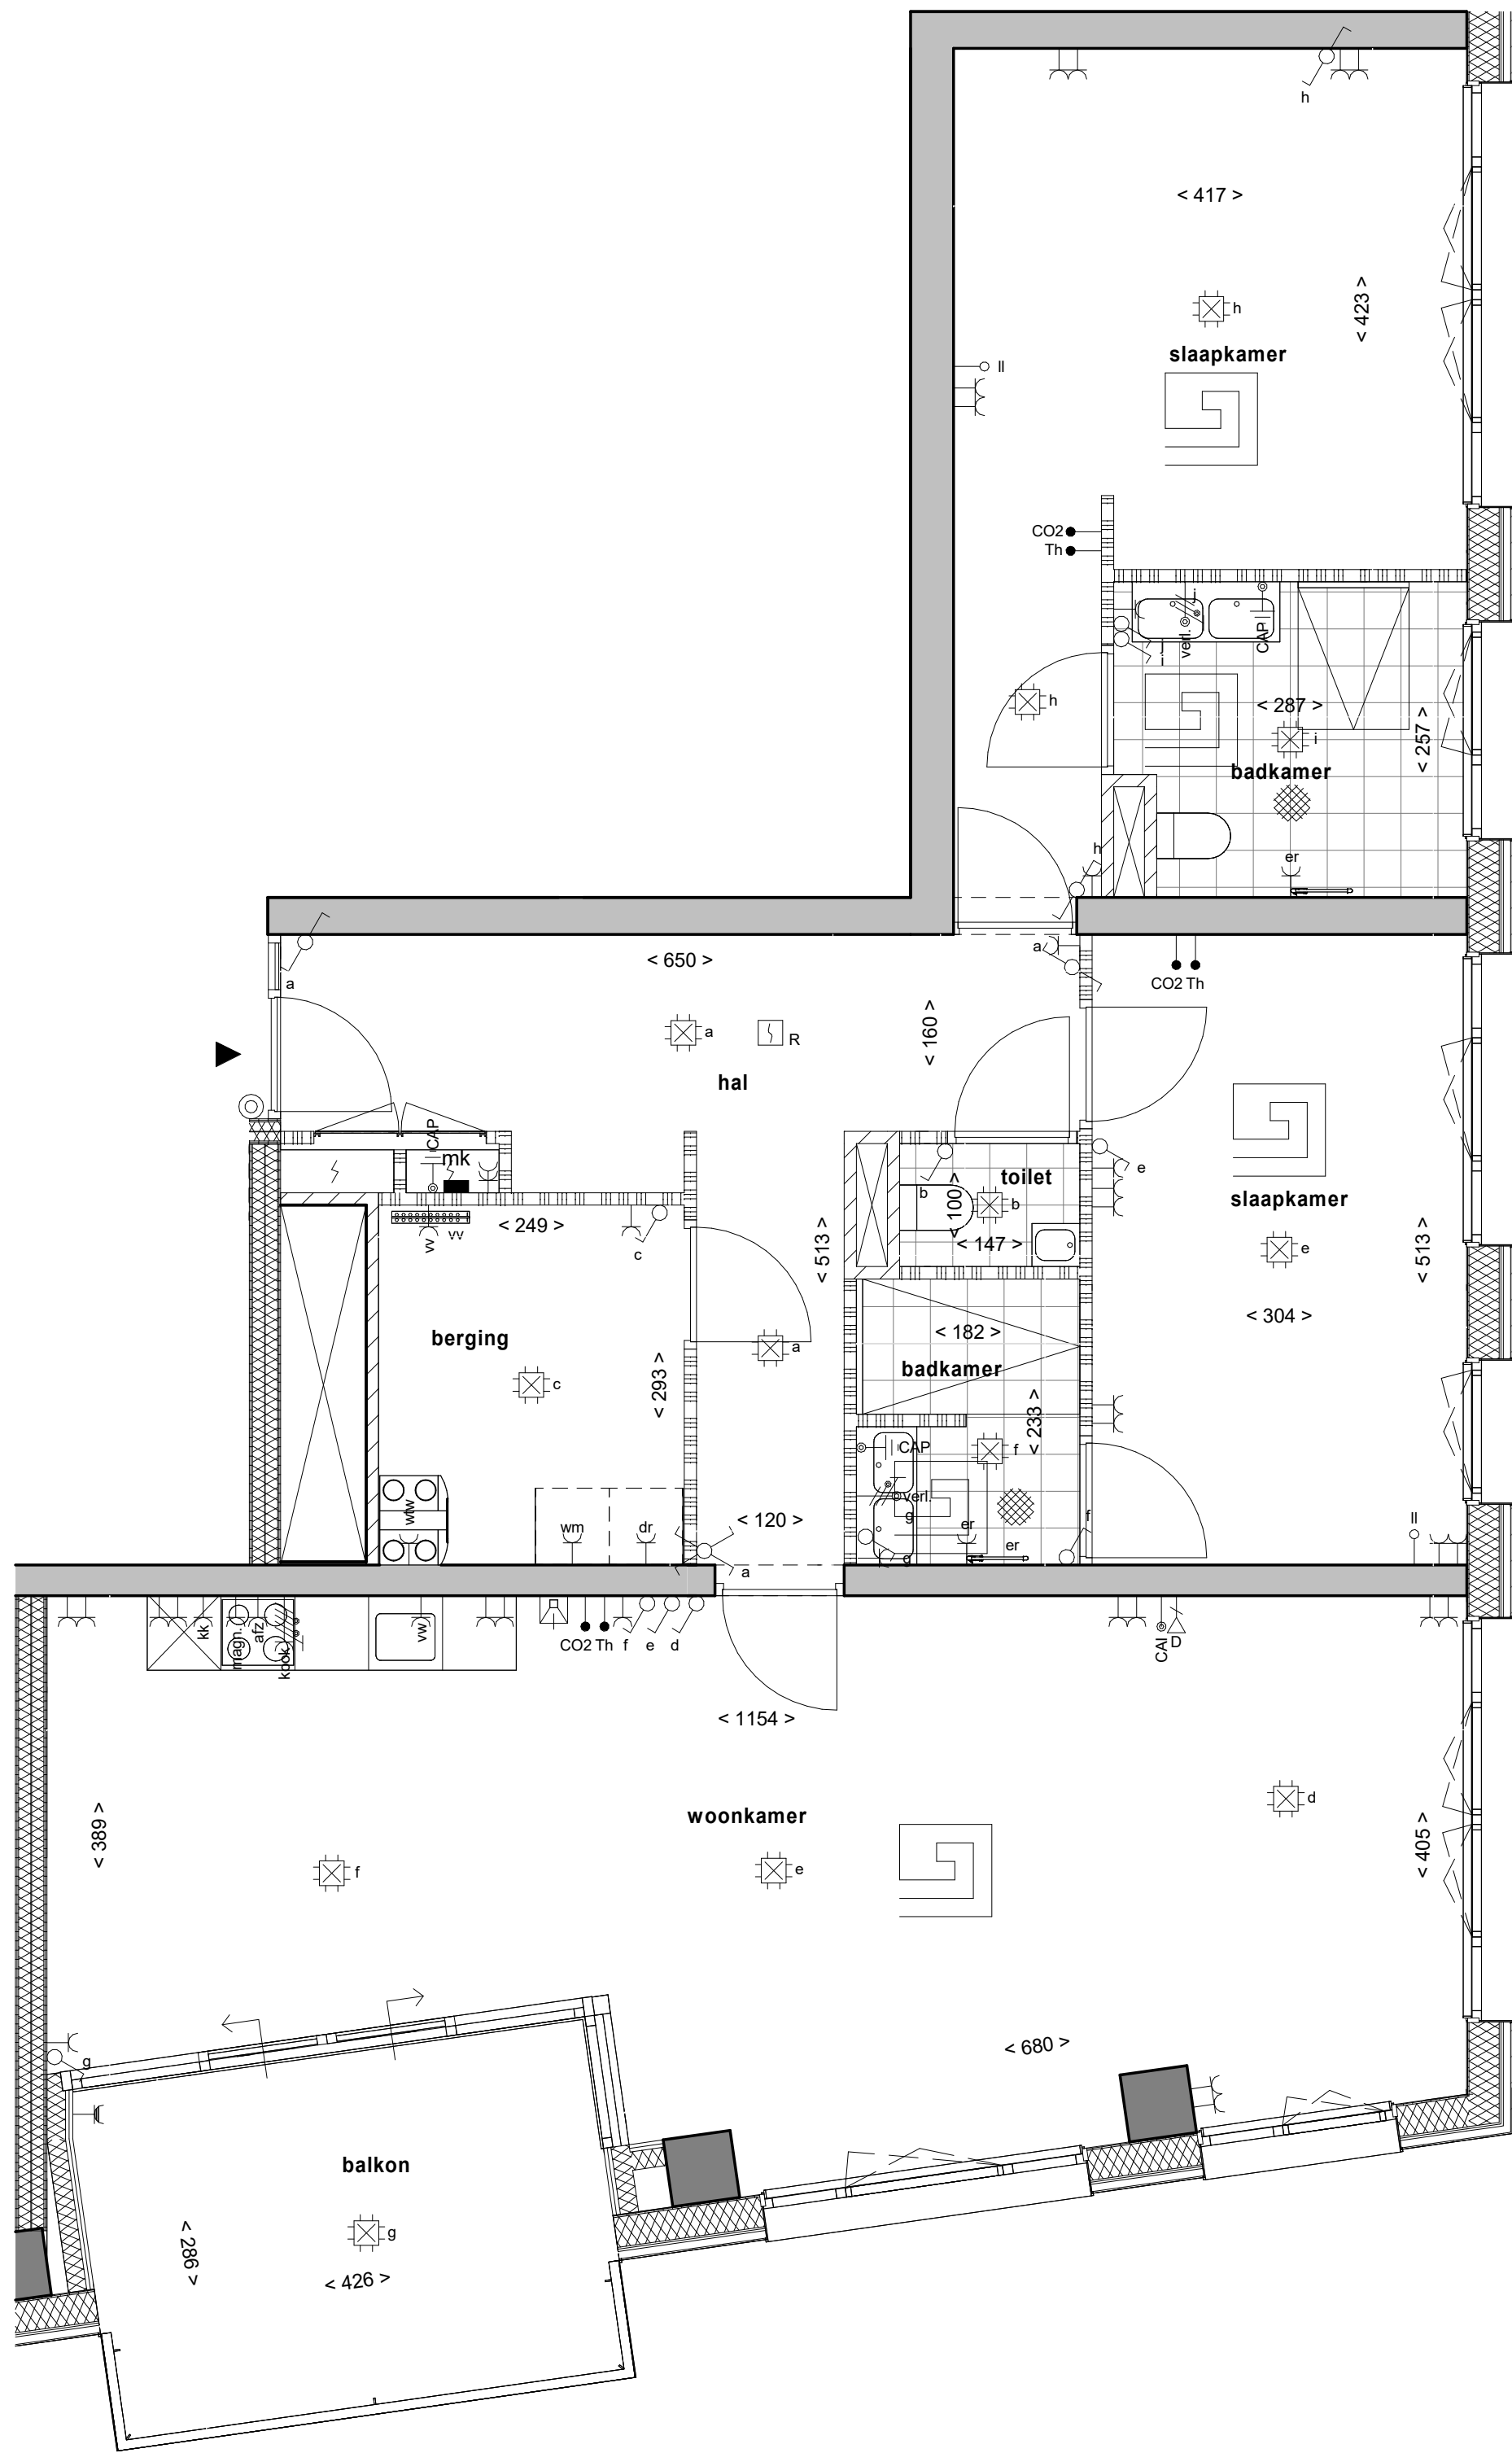


Eerste verdieping

Renvooi installaties		Renvooi bouwkundig	
	aansluitpunt met twee fasen nul en PE		betonwand in het werk gestort
	aansluitpunt met fasen nul en PE		betonwand prefab
	aansluitpunt 1b.v. data enkel		kalkzandsteen constructief
	contactdoos antenne-installatie		kalkzandsteen
	optische rookmelder		hsb gevelelement
	centraal aansluitpunt		hsb balkonelement
	enkel contactdoos met randbeschermingscontact		wand steenachtig
	dubbel contactdoos met randbeschermingscontact		metal stud wand
	enkel contactdoos walerd met randbeschermingscontact		voertegels (indicatief)
	drukknop deurbel		opstelplaats wasmachine
	intercom deurpost		opstelplaats wasdroger
	aardmat		warmtepomp
	centraaldoos		meterkast
	verdeelinrichting in meterkast		leiding-ijlschacht
	kruisschakelaar		hemelwaterafvoer
	wisselschakelaar		entree woning
	koelkast		
	wasmachine		
	wasdroger		
	vaatwasser		
	afzuigkap		
	warmte-terug-win unit		
	elektrische radiator		
	vloerverwarmingsverdeler		
	CO2 meter		
	regelkast		
	thermostat		
	magnetron		
	verdeler		
	vloerverwarming		
	elektrische radiator		
	warmte-terug-win unit		

Algemeen

- Kleine wijzigingen voorbehouden.
- Aan de maatvoering kunnen geen rechten worden ontleend.
- Maatvoering betreft circa-maten en is aangegeven in centimeters.
- Elektra-aansluitpunten, keukenopstelling, ventilatie punten, radiatoren en rookmelders zijn indicatief aangegeven.
- Het is mogelijk dat niet alle symbolen in het renvooi van toepassing zijn op uw woningtype.
- Keuken conform nul-tekening keukenleverancier.
- Badkamer conform nul-tekening leverancier badkamer.
- Opstelling installaties indicatief.

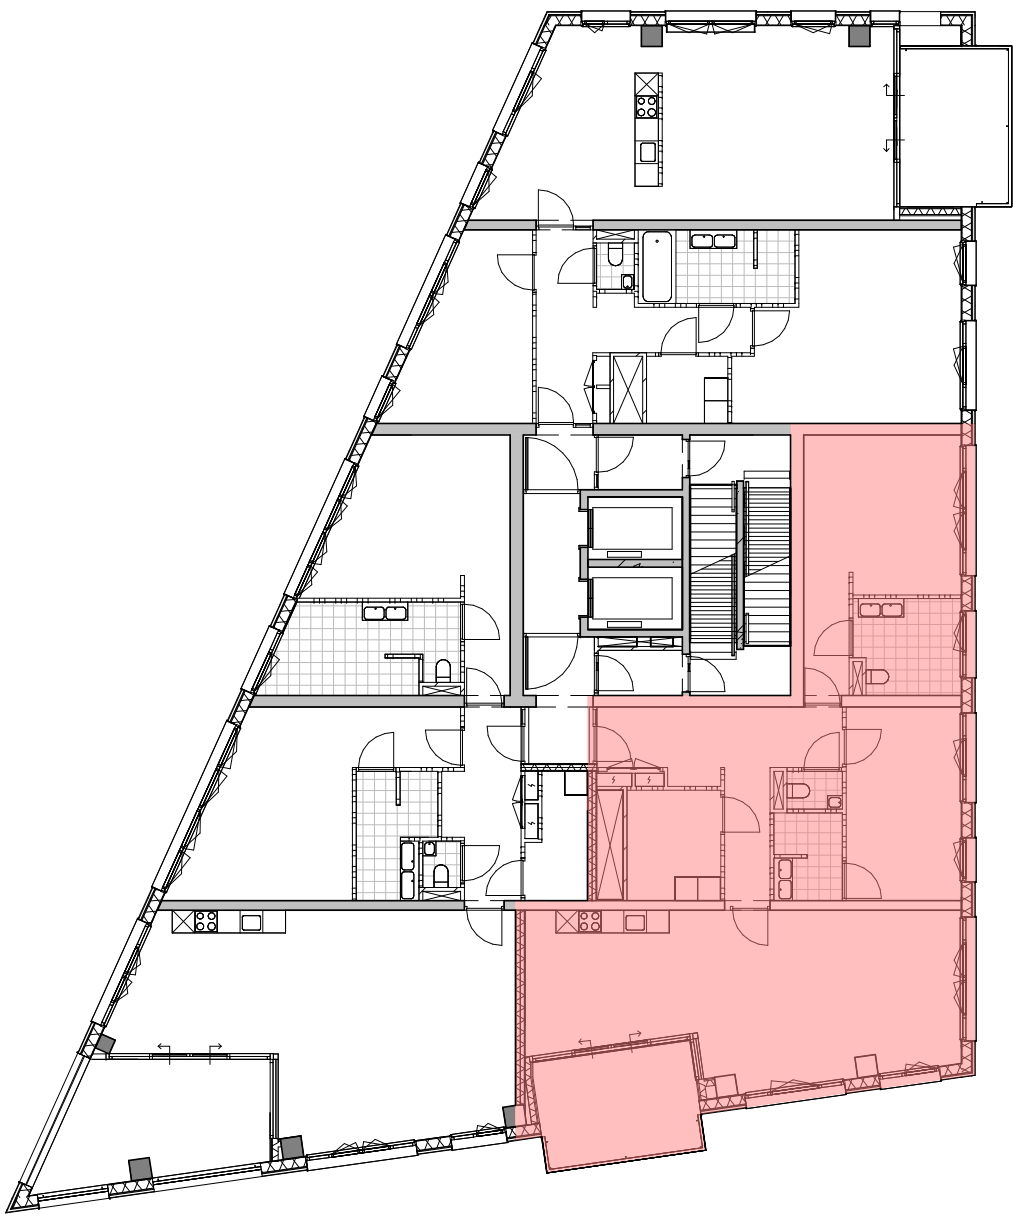

overzicht bouwnummer 1.01.2
woningtype Indigo A

Nieuw Bergen 1 - Indigo
Eindhoven

Verkooptekening
overzicht bouwnummer 1.01.2

tekeningsnummer	architect
VK 1.01.2	MVRDV
schaal	papierformaat
1:50	A1
datum	gewijzigd
09-05-2022	