


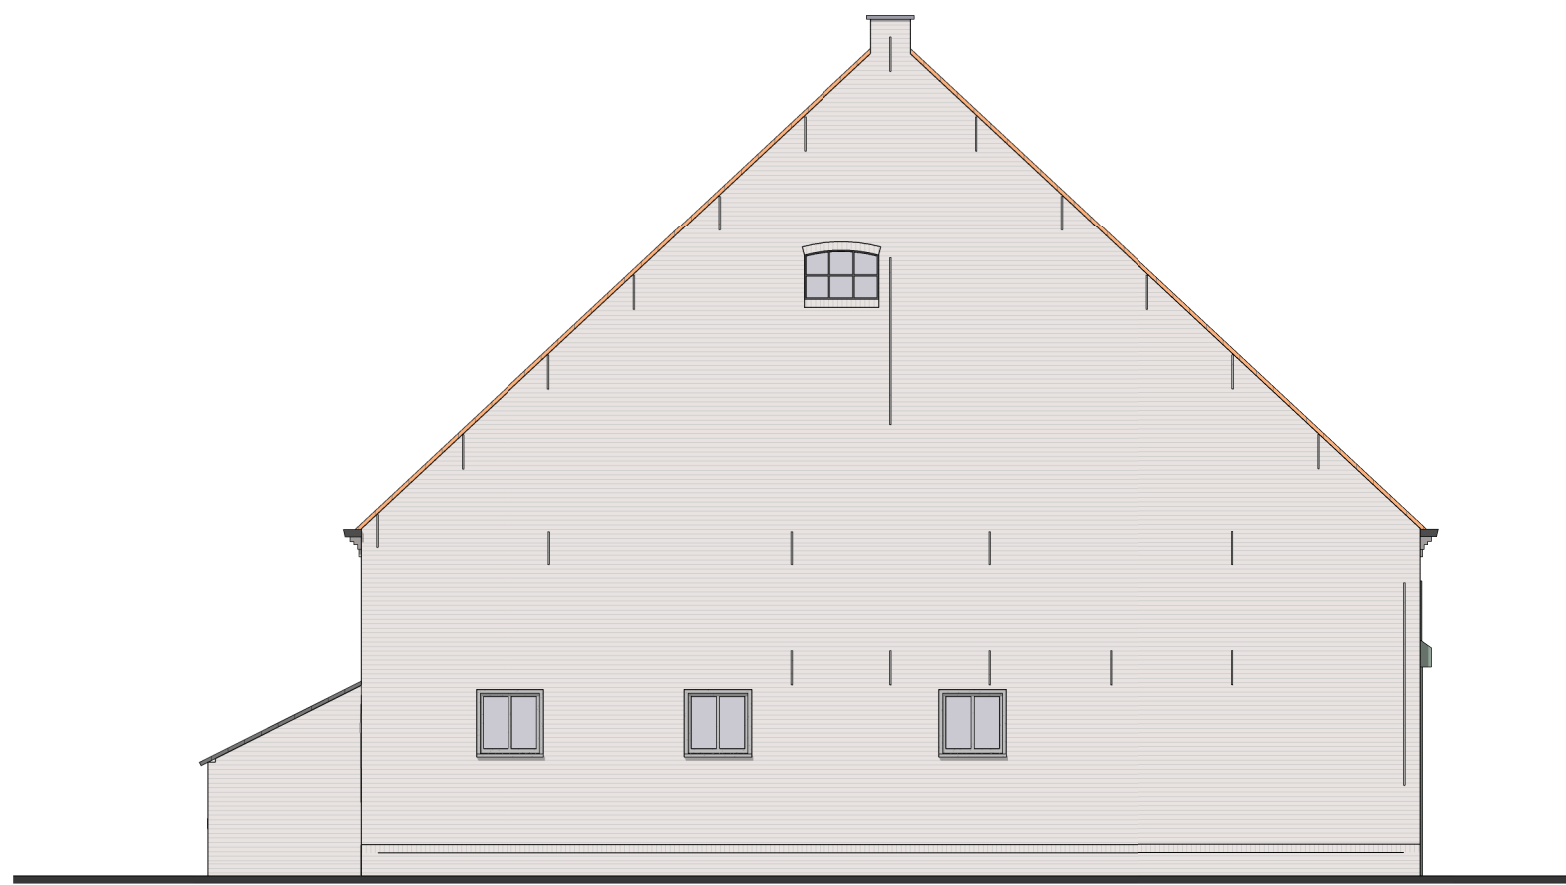

oostgevel 1:100




zuidgevel 1:100




westgevel 1:100




noordgevel 1:100

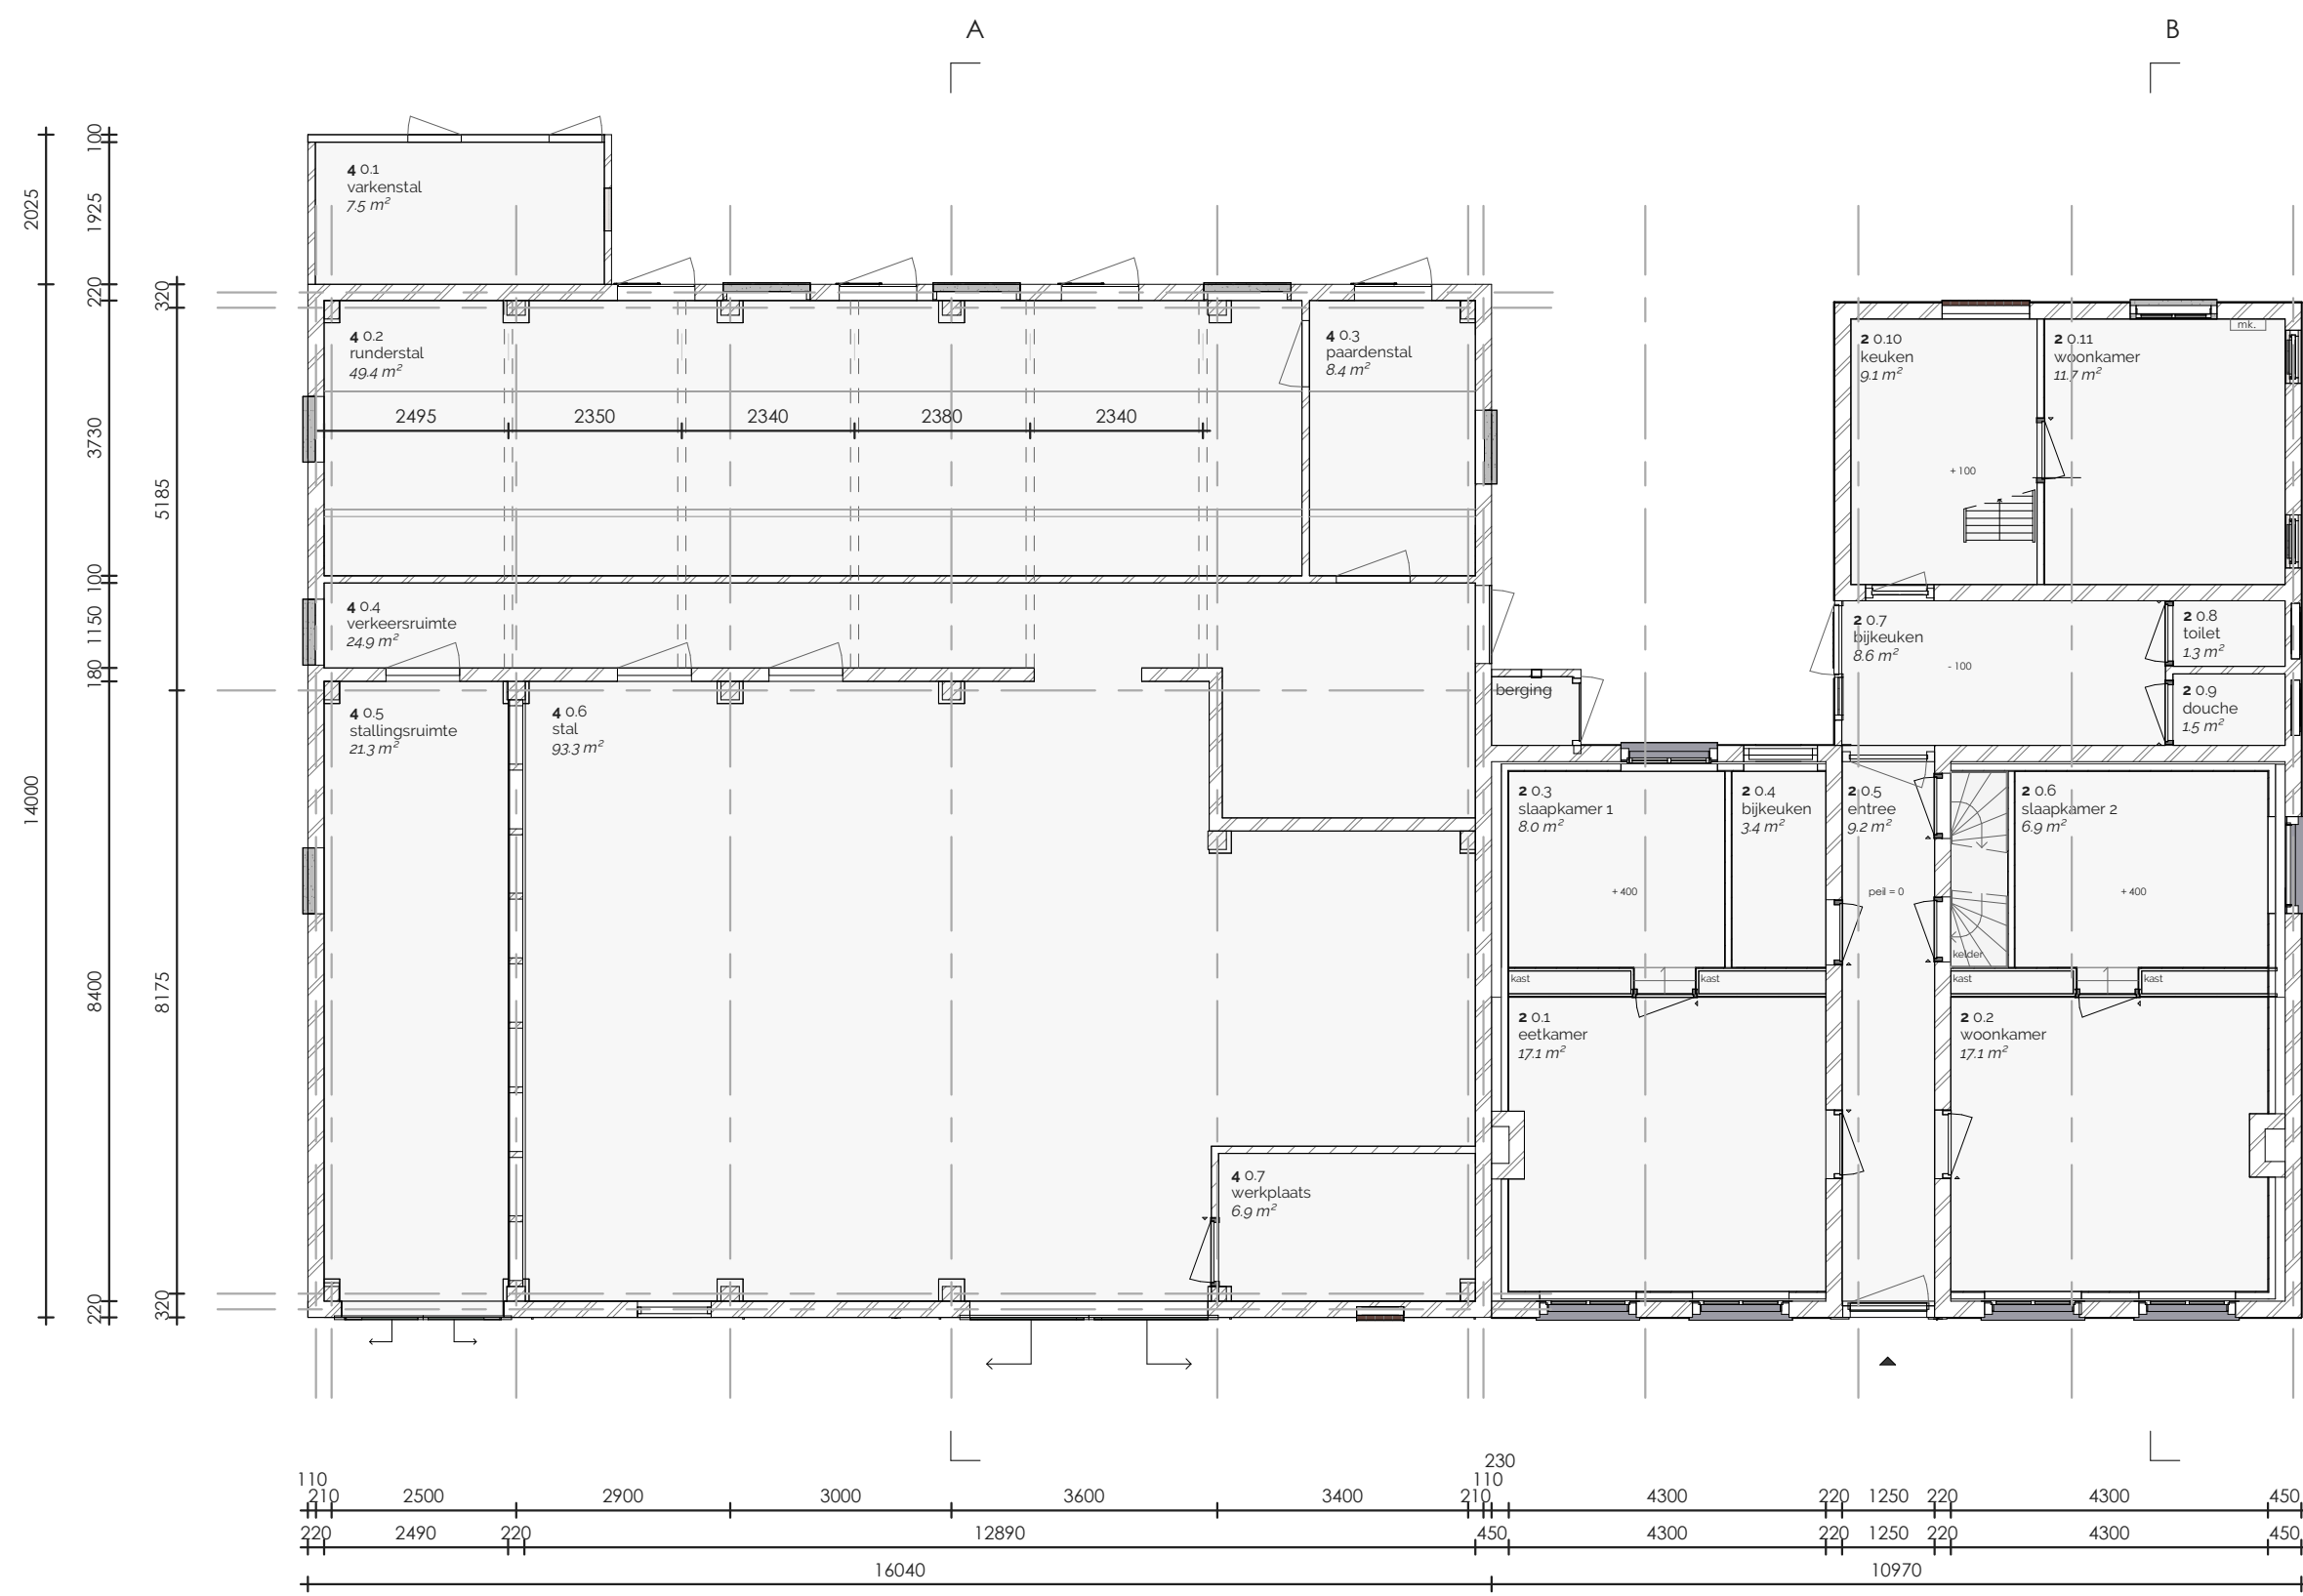

begane grond 1:100

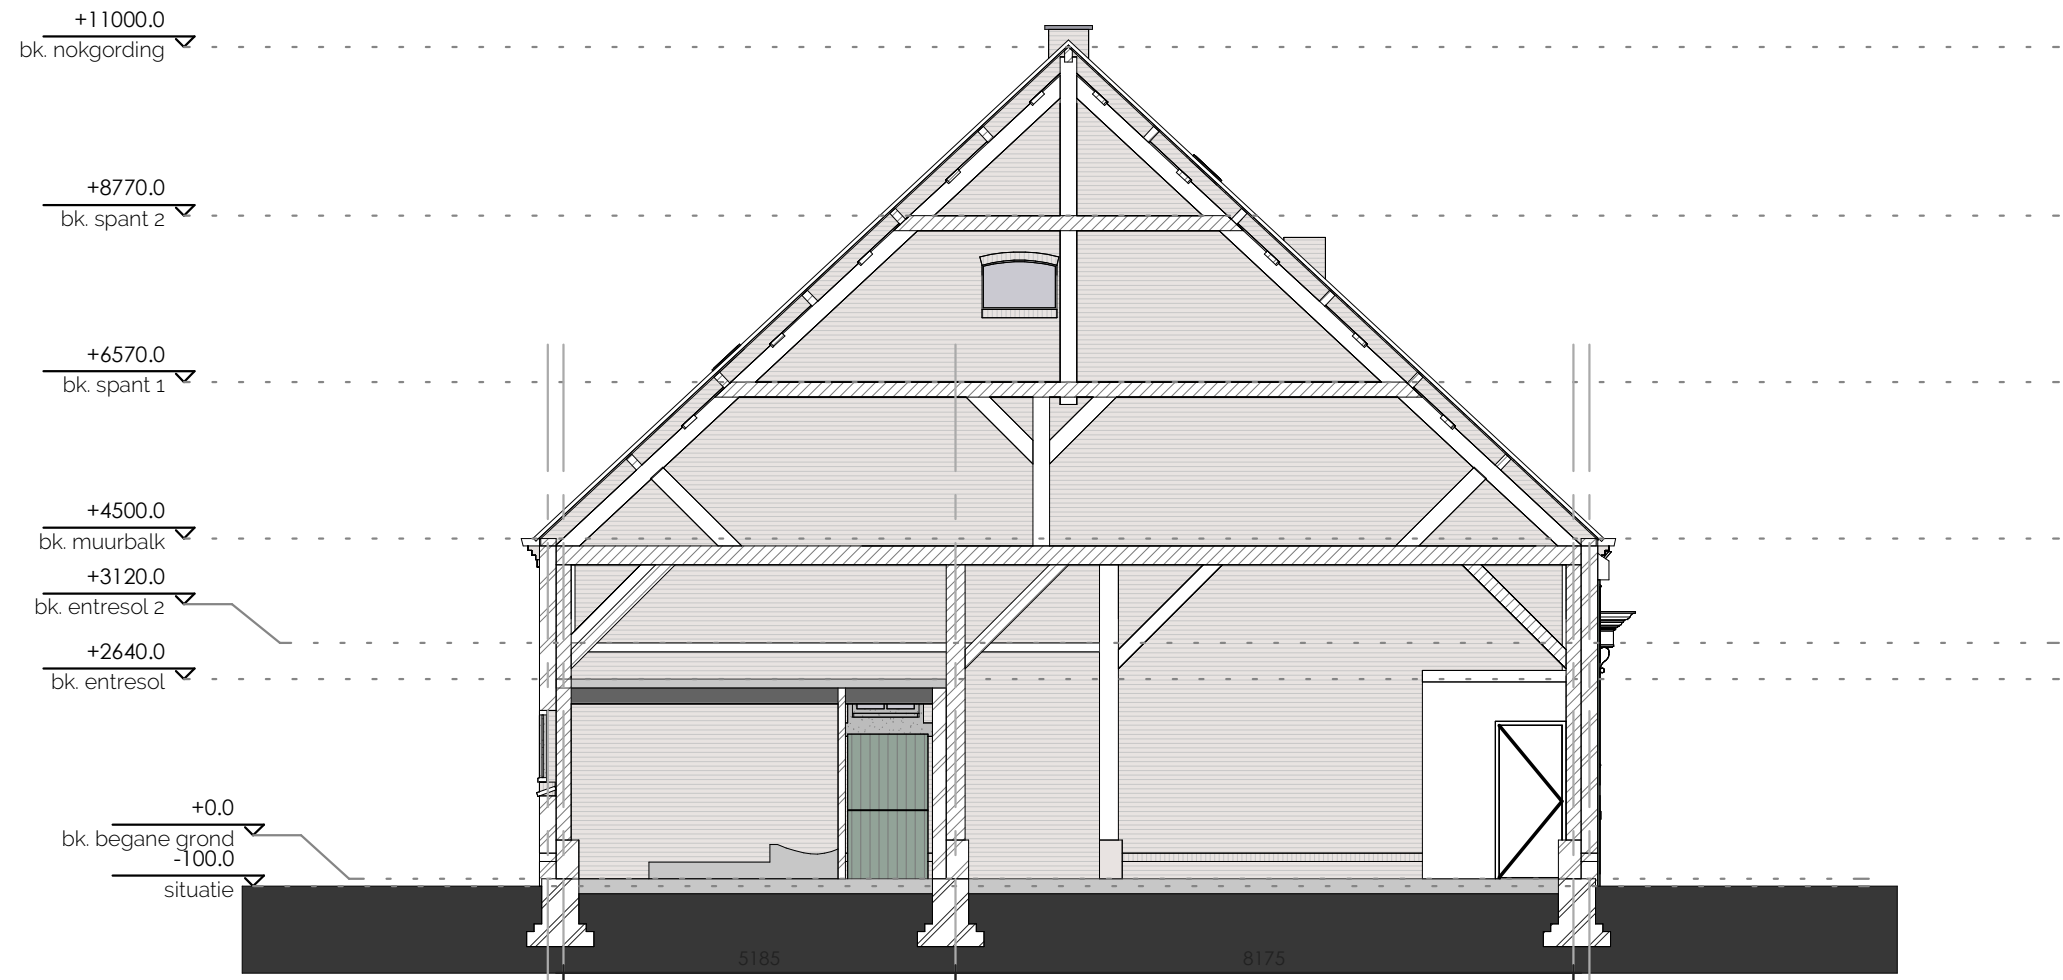


doorsnede A 1:100

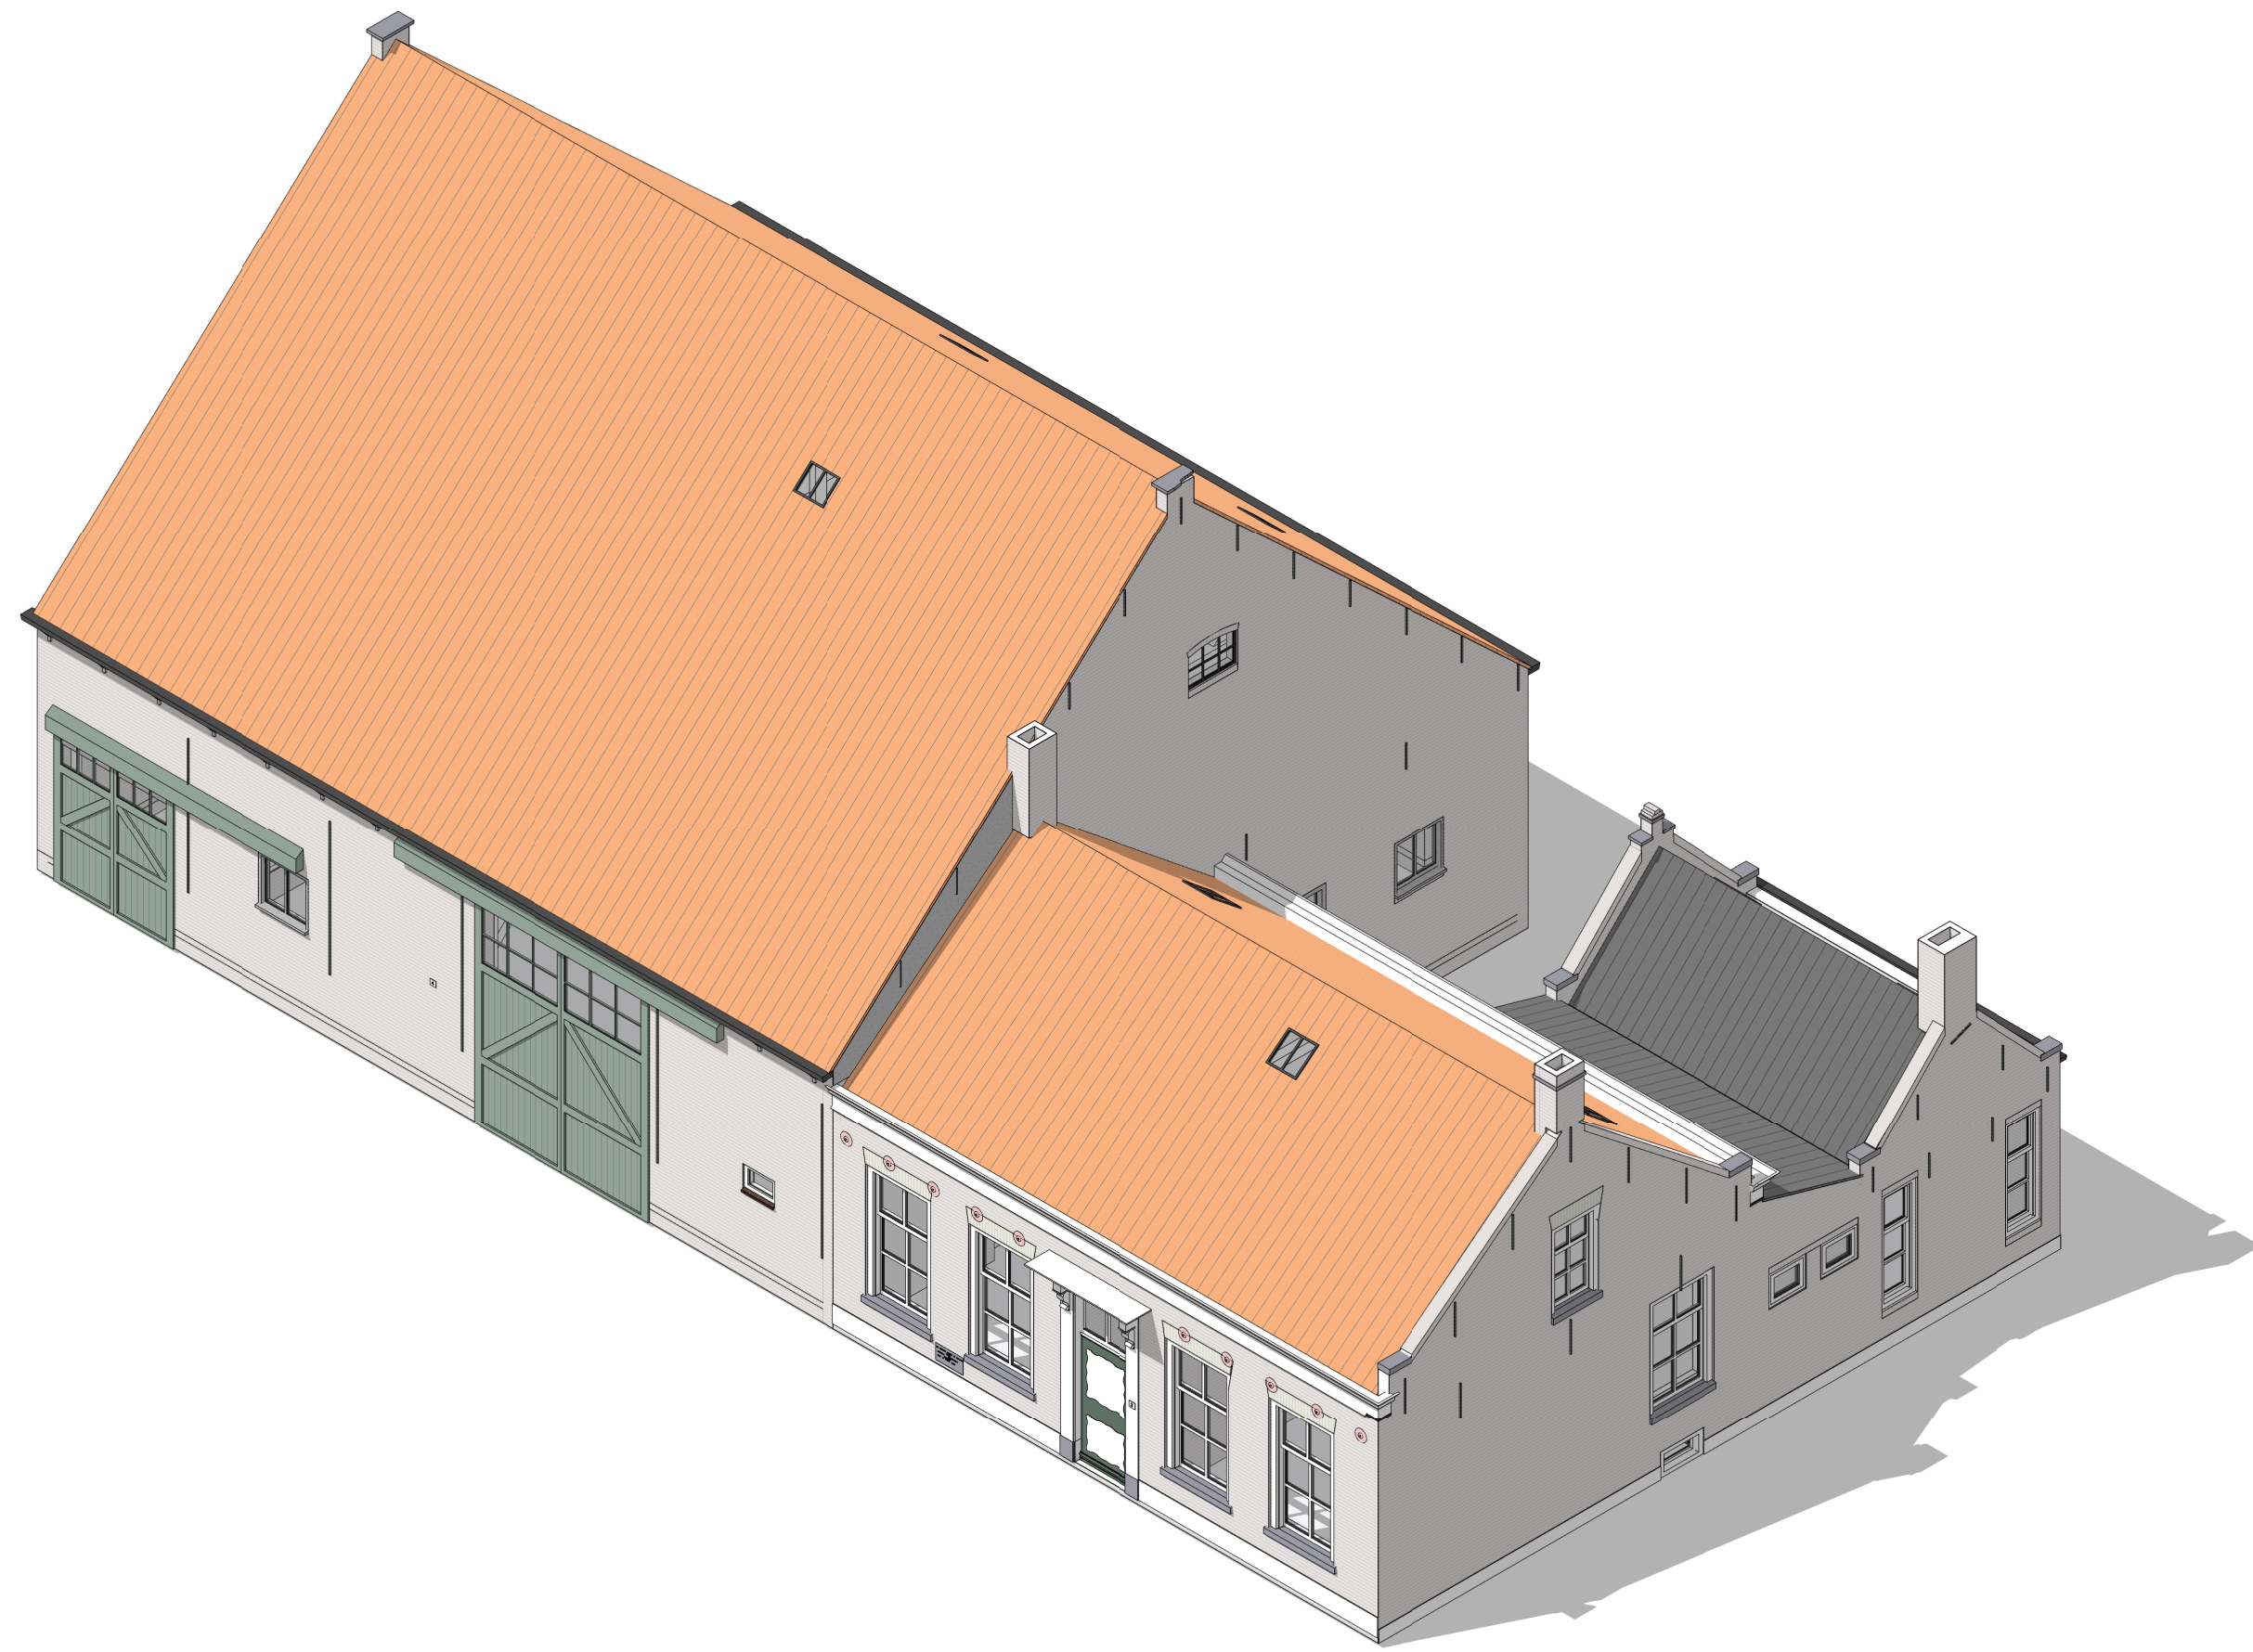


isometrie noordoost 1:100



eerste verdieping 1:100

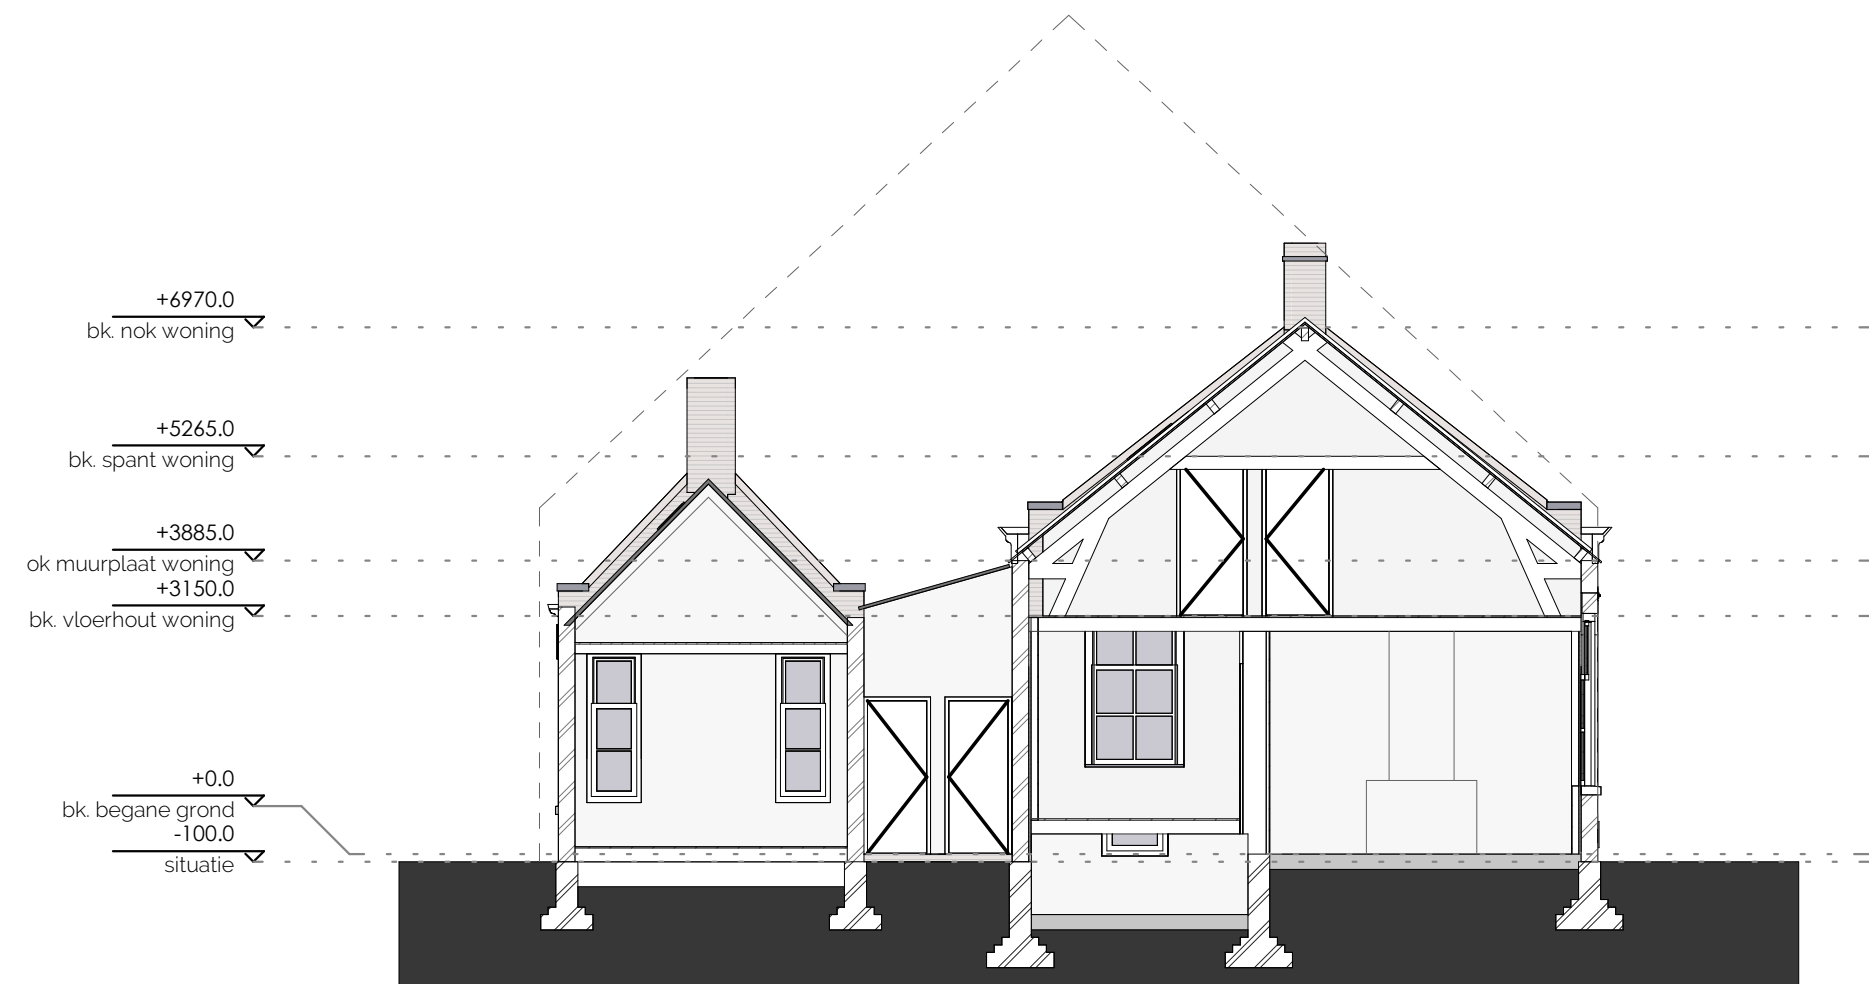

doorsnede B 1:100

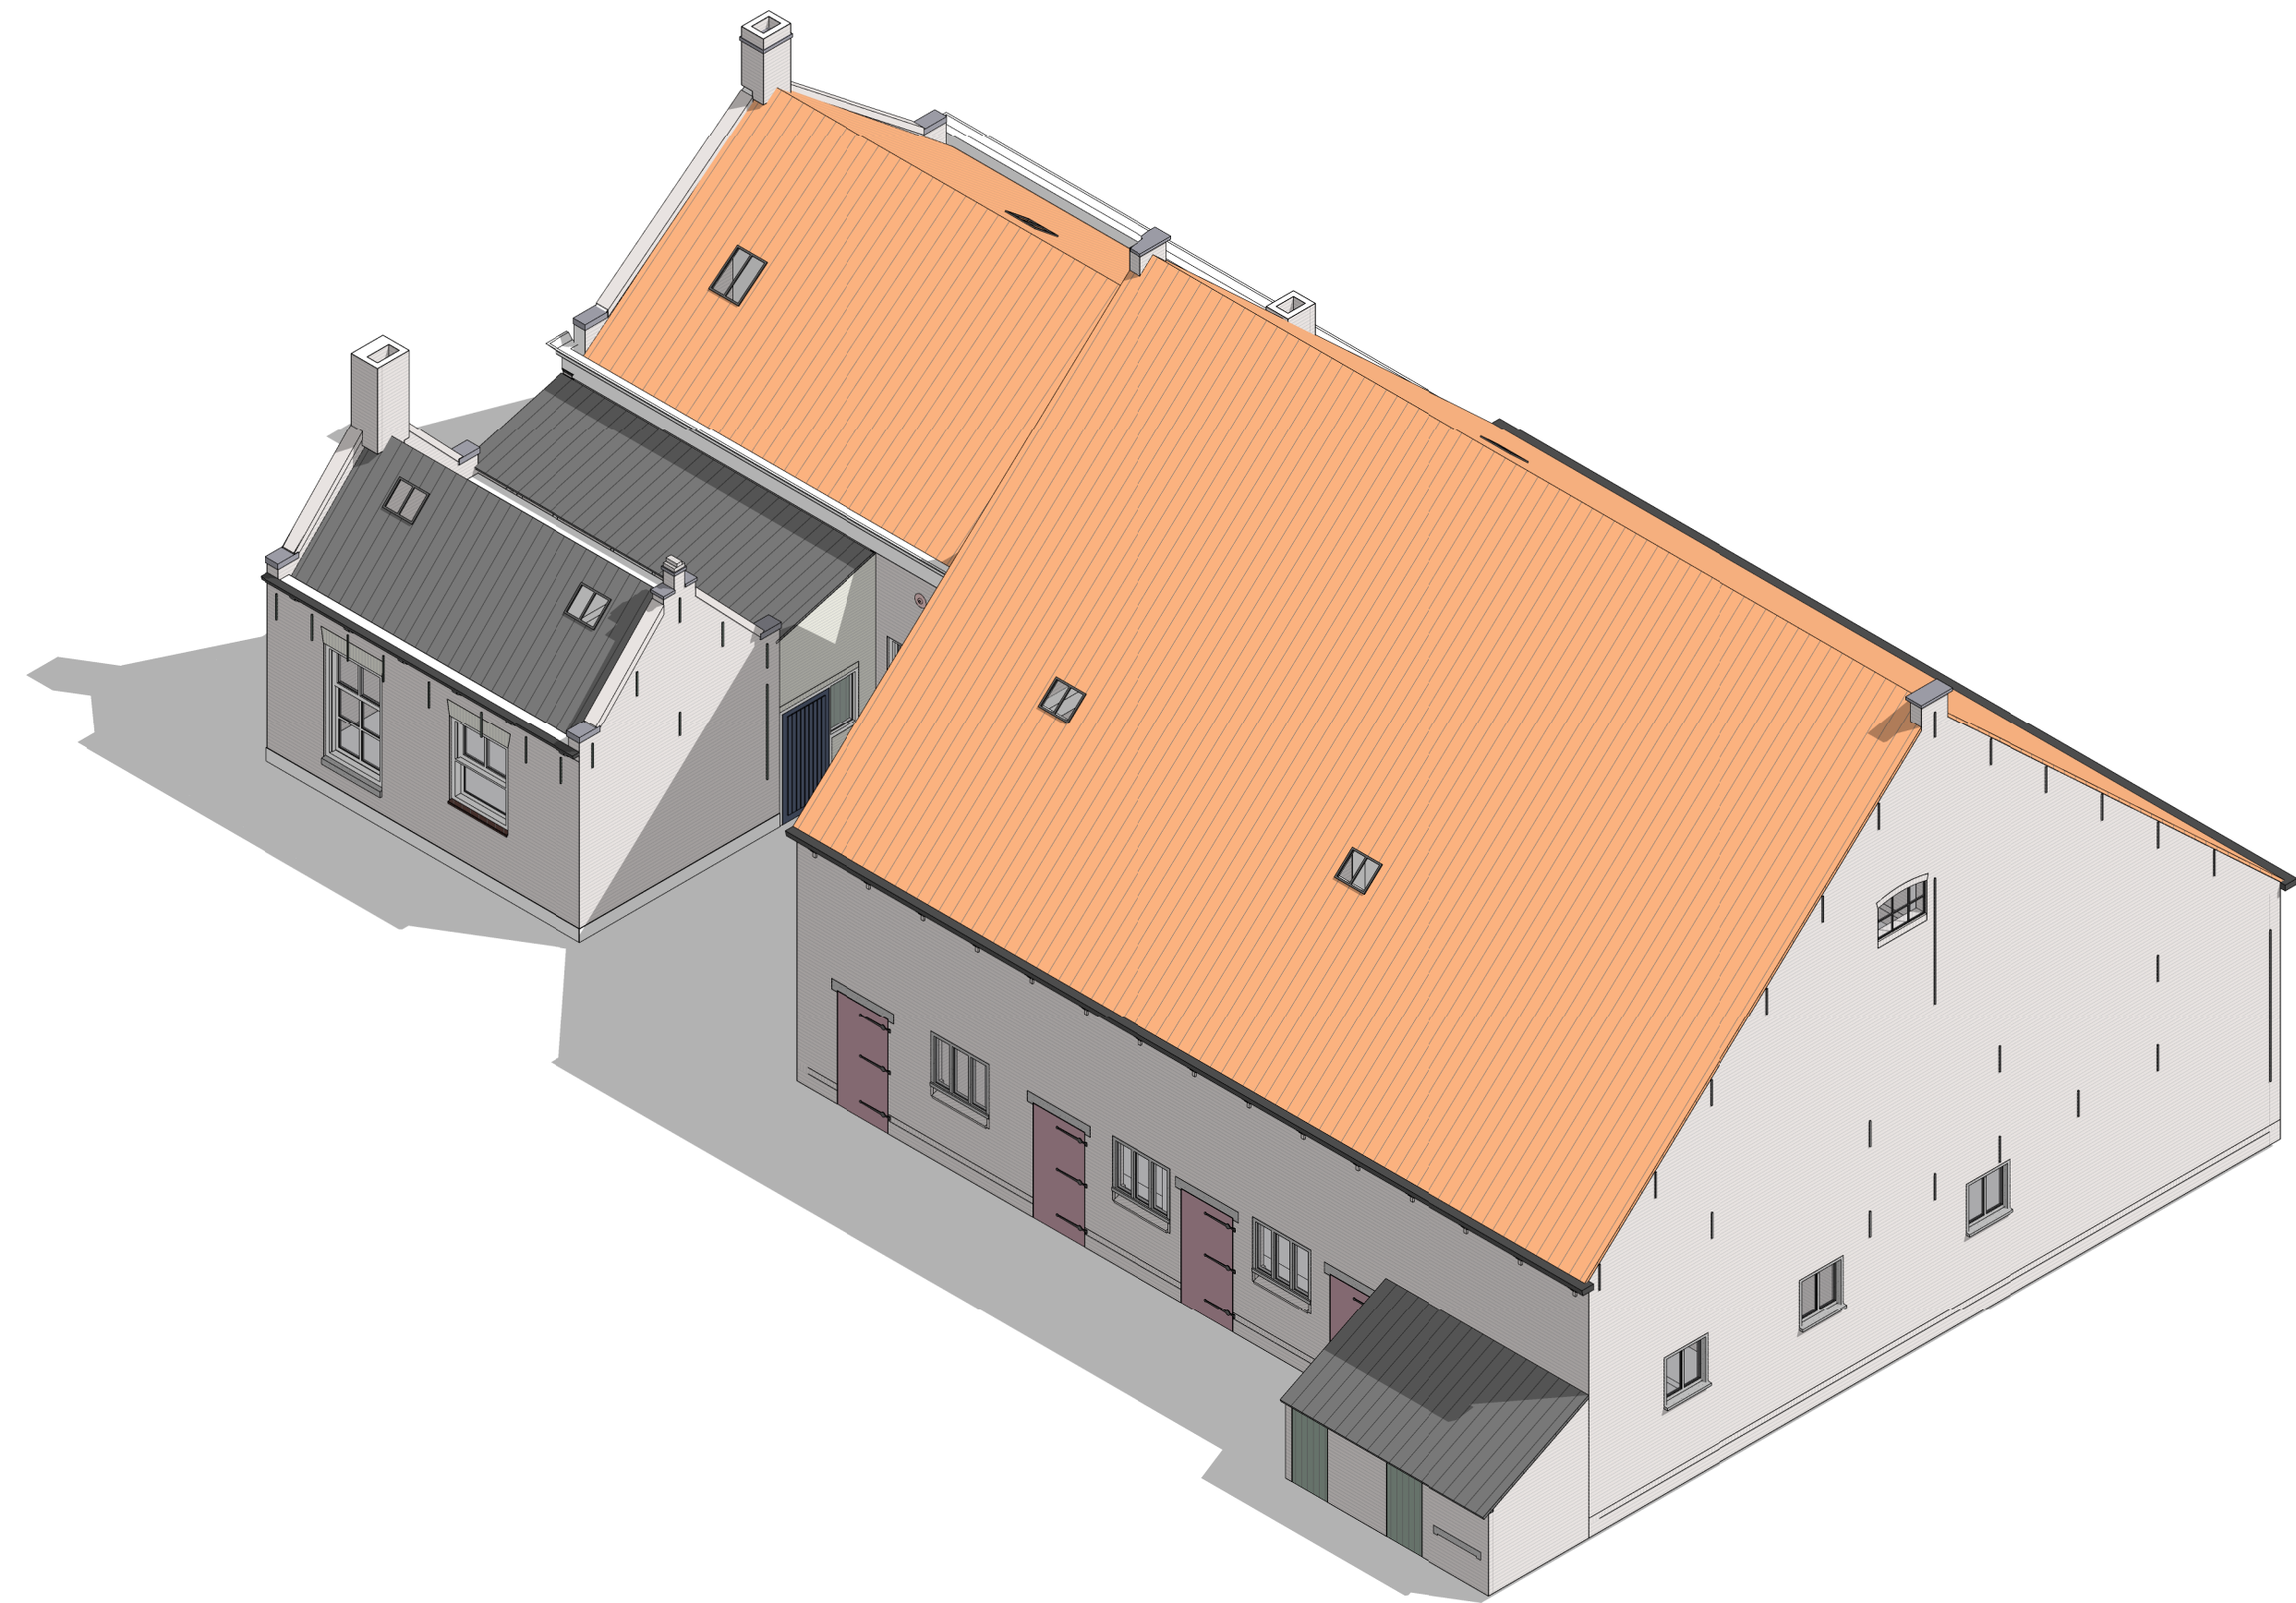

isometrie zuidwest 1:100



situatie 1:1000
Kadastraal perceel: SPN00-E-1069

GEBRUIKSOPPERVLAK NIEUWE SITUATIE	
begane grond	98,9 m²
eerste verdieping	67,8 m²
totaal	166,7 m²
(waarvan 143,8 m² verblijfsgebied)	74 %
bruto inhoud nieuwe situatie	497,8 m³