

 HSB wand
 cellenbeton, binnenwand
 metalstud
 kalkzandsteen
 isolatie
 HSB wand, buitenspouwblad
 HSB wand, binnenwand
 betonwanden
 keramische vloertegels
 Gebied waar de "krijtstreepmethode" is toegepast
 stalen kolom


	warmte-terug-winning
	warmtepomp
	wasmachine/wasdroger
	verdelers vloerverwarming
	omvormer PV
	aanduiding woningentree
	meterkast
	elektrische radiator
	hemelwaterafvoer

 afvoer ventilatie
 toevoer ventilatie
 buitenkraan



	enkeelpolige schakelaar
	wisselschakelaar
	wisselschakelaar
	enkeelpolige schakelaar gecombineerd met enkele wandcontactdoos in geheel vlakke uitvoering
	enkele wandcontactdoos met randaarde
	dubbele wandcontactdoos met randaarde in de zogenaamde vlakke verticale compact uitvoering
	dubbele wandcontactdoos met randaarde in de zogenaamde vlakke horizontale duw uitvoering
	perilex wandcontactdoos t.b.v. elektrische kookplaat 2x230V-16A of 400V-16A

- loos aansluitpunt
- bedraad aansluitpunt
- bedraad aansluitpunt t.b.v. thermostaat
- bedraad aansluitpunt t.b.v. CO₂ melder mechanische ventilatie
- bedraad aansluitpunt t.b.v. RH sensor mechanische ventilatie
- bedraad aansluitpunt t.b.v. data
- pfeilrichtpunt
- wandlichtpunt
- optische rookmelder 230V
- centraal aardpunt
- beeldrukker
- schel
- videofoon

Indeling technische ruimte en posities installaties waaronder ook de ventilatie punten en positie en aantal hwa's zijn indicatief en definitief vast te stellen door de installateur. Een toelichting van de installaties staat omschreven in de technische omschrijving.

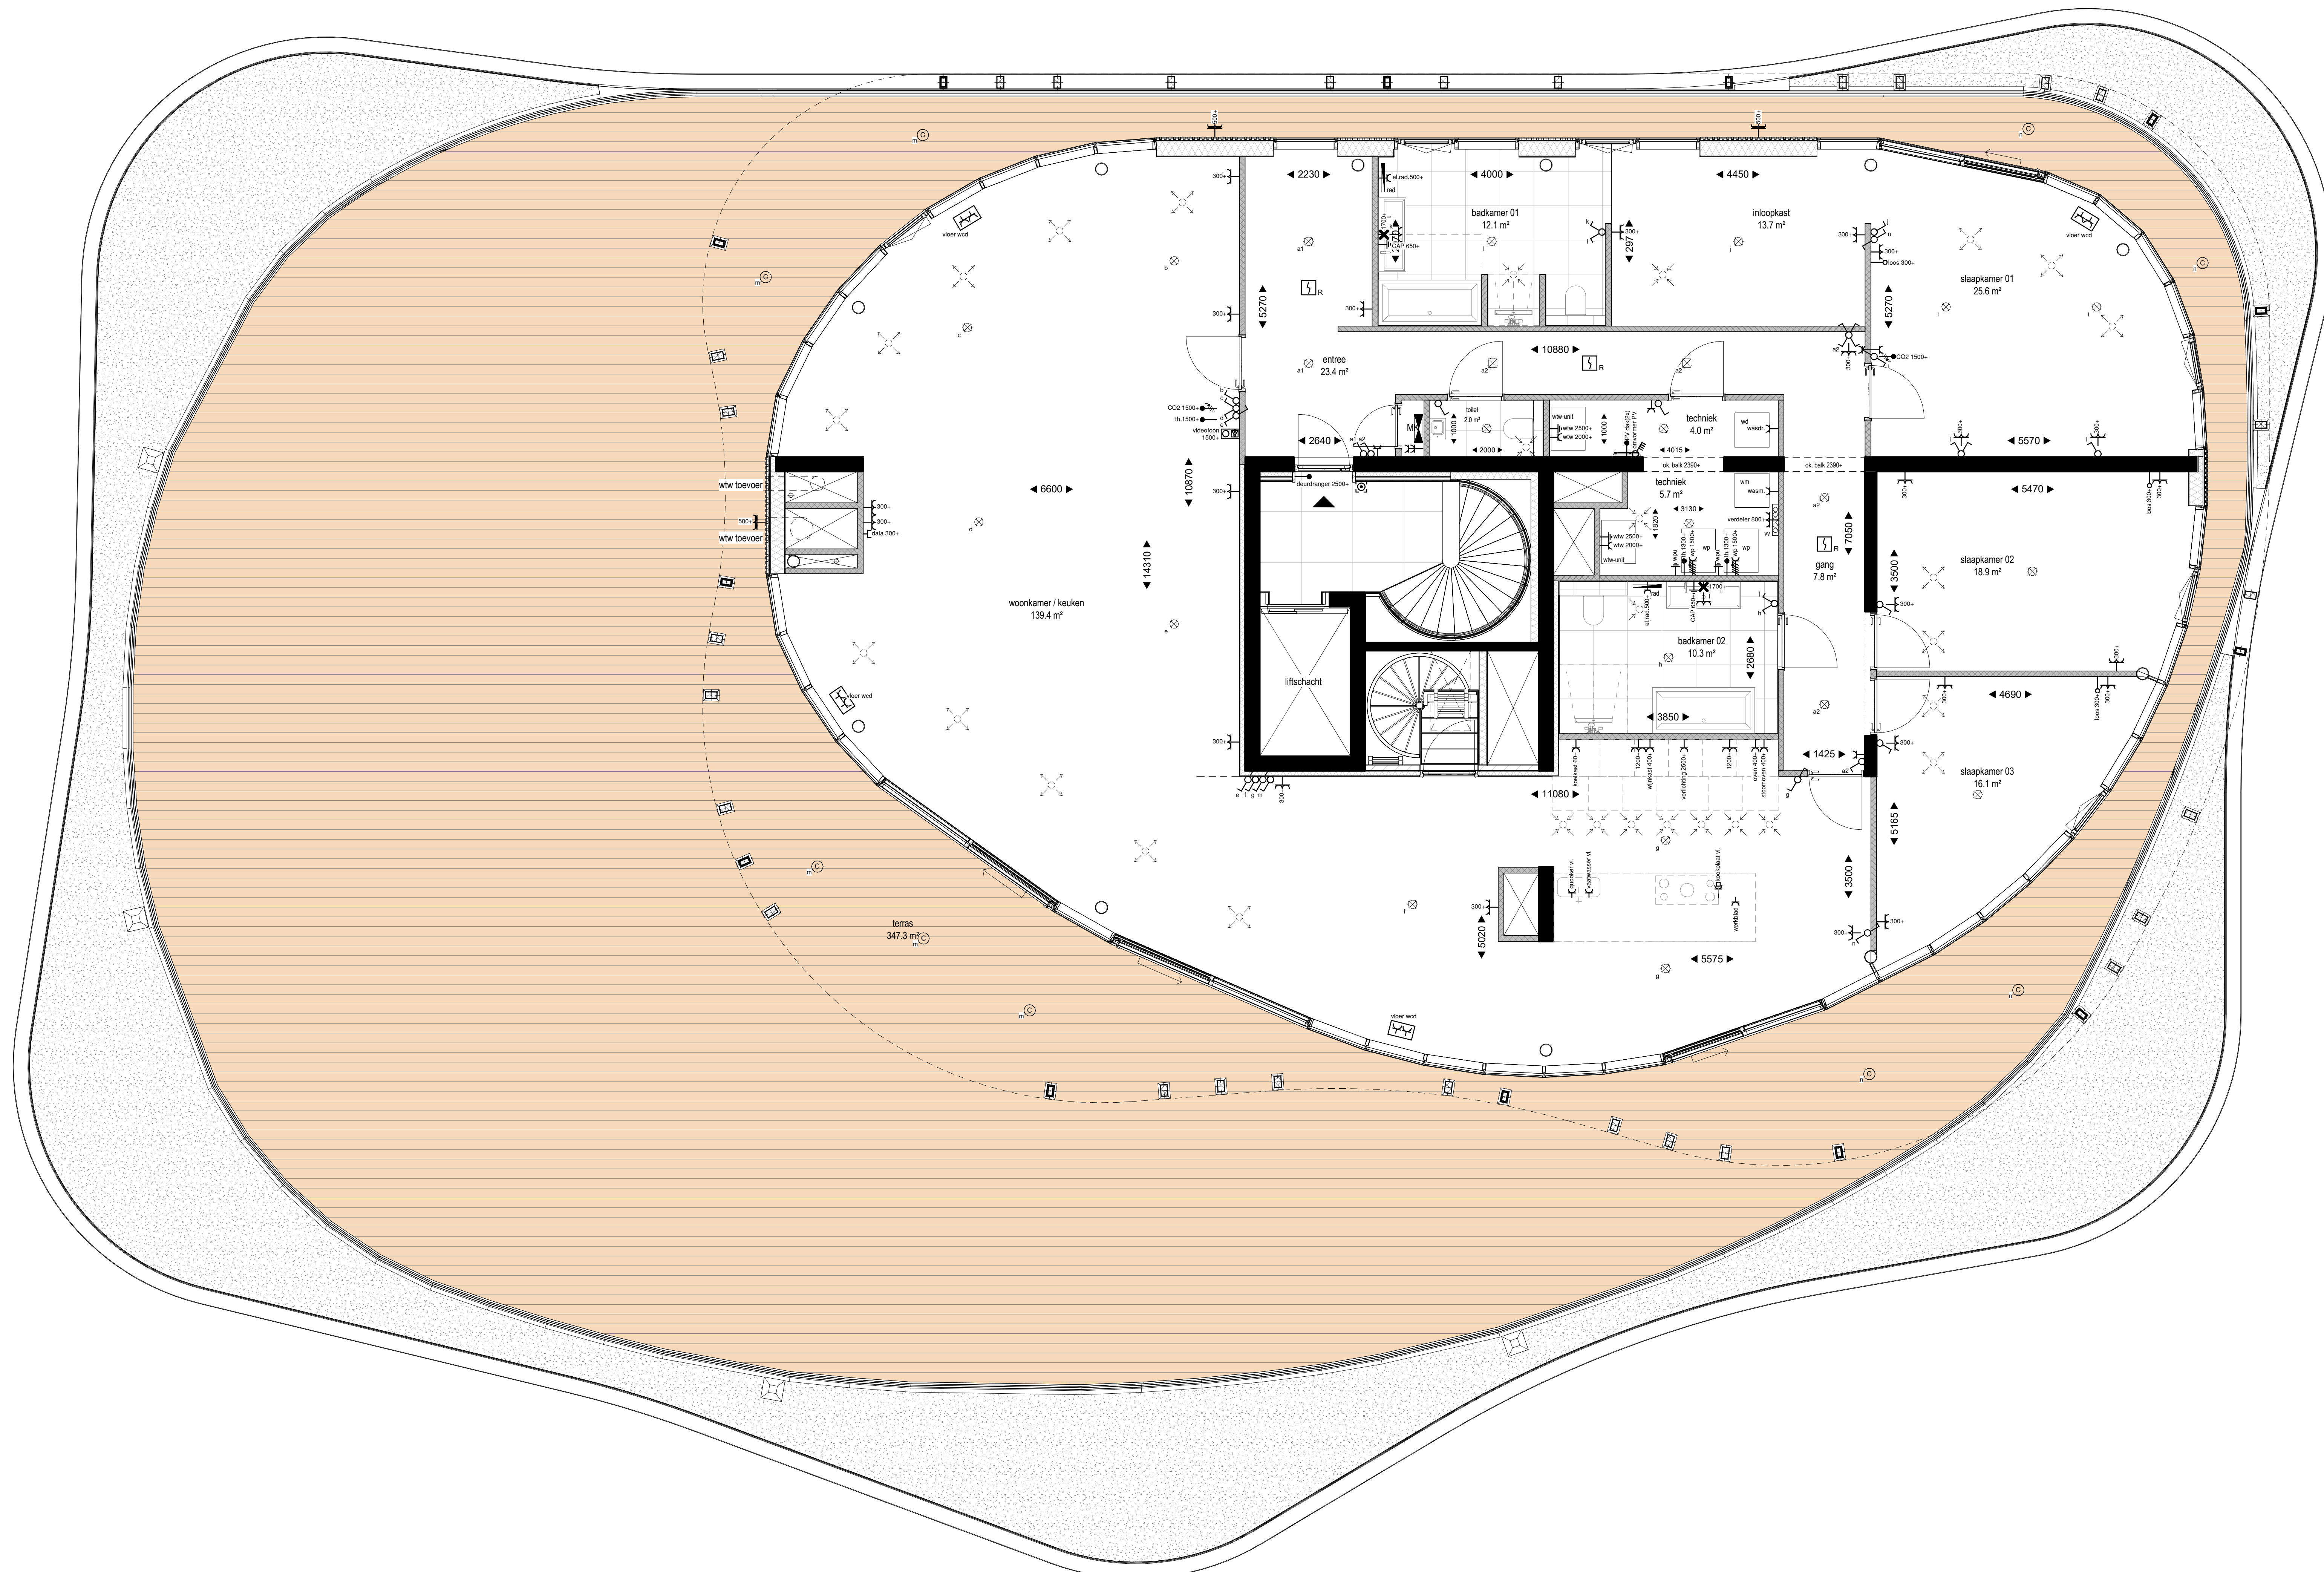

0 1 2 3 4 5 meter

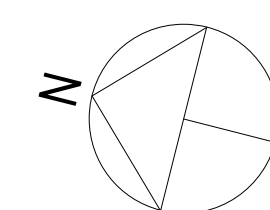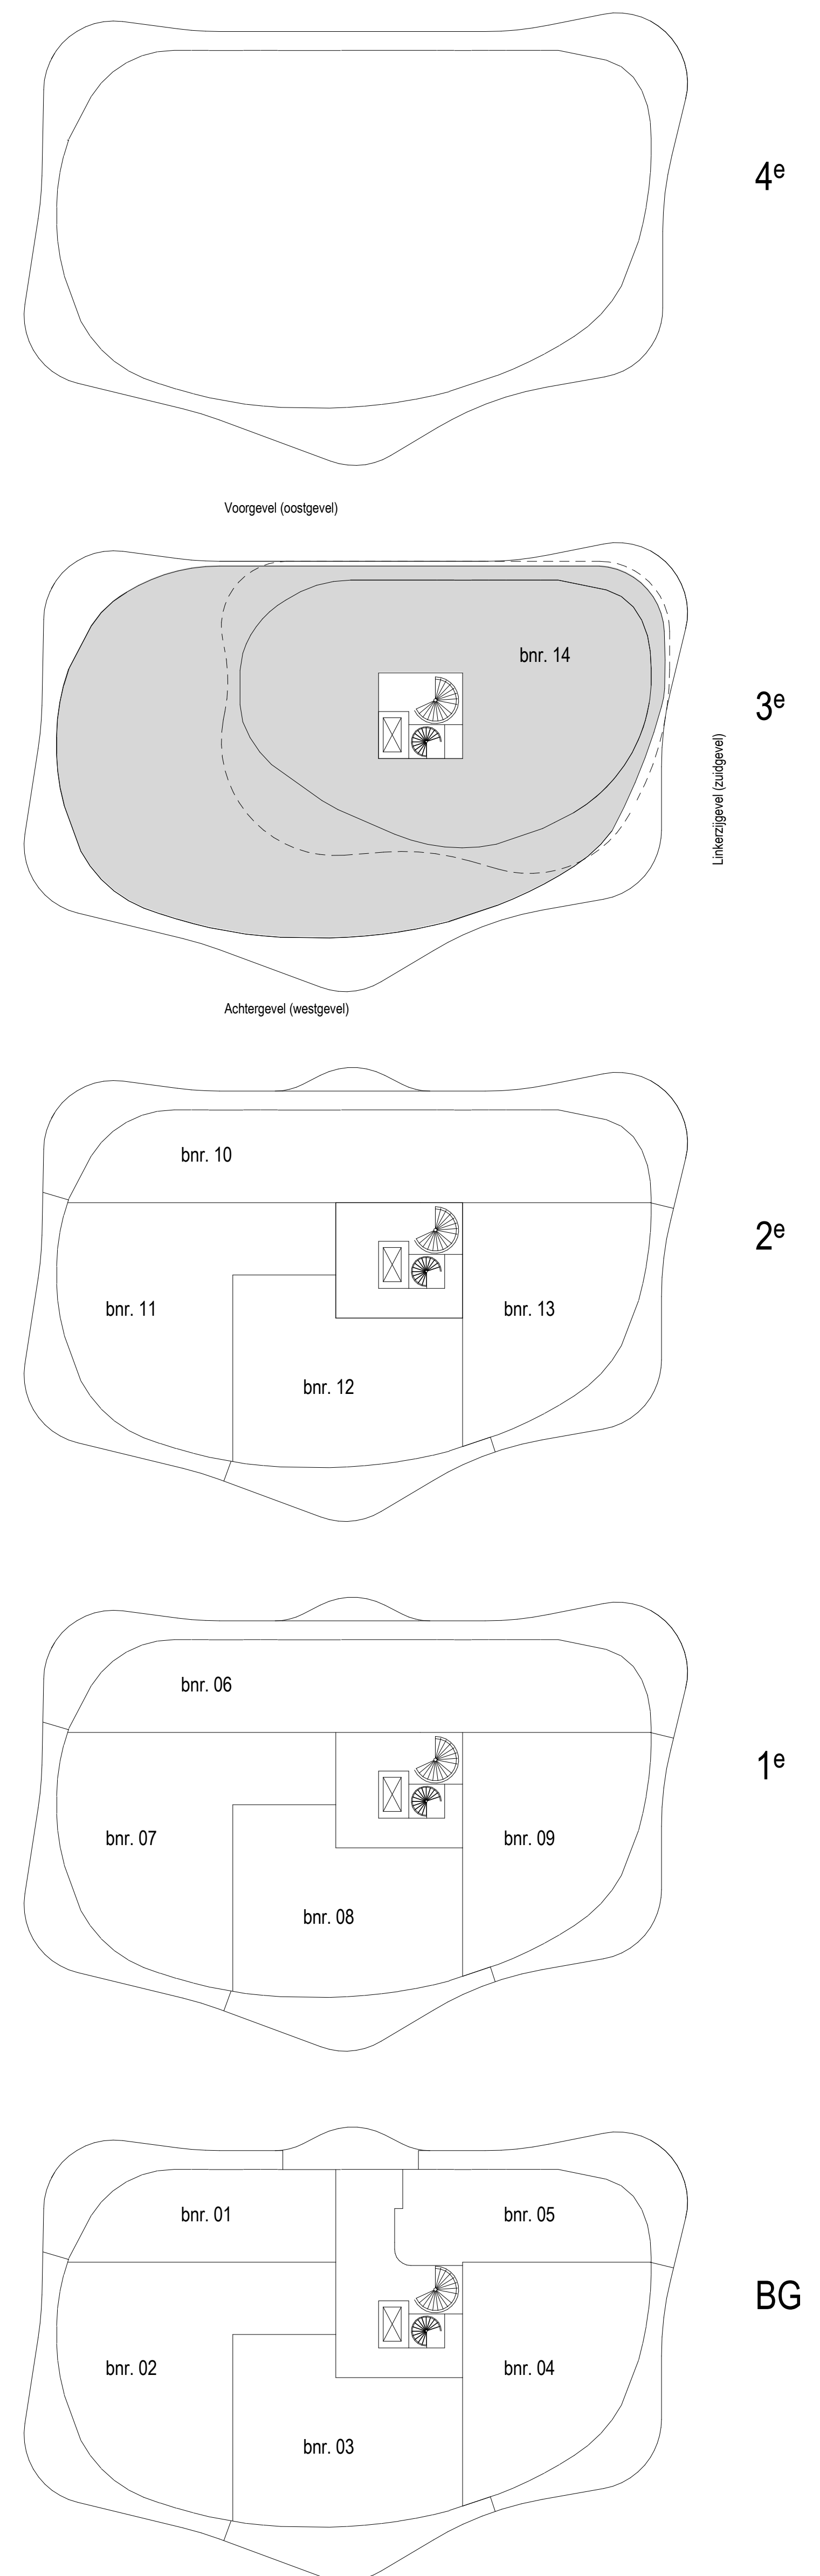

ZEE DUINEN
KATWIJK AAN ZEE

DUINPAVILJOEN

Het Duinpaviljoen, 14 appartementen te Katwijk	Bouwnummer: 14
	Verkooptekening woningtype: F
datum: 07-02-2025	projectnummer: P00643
gewijzigd:	schaal: 1 : 50
formaat: A0	bladnummer: VK A-14