



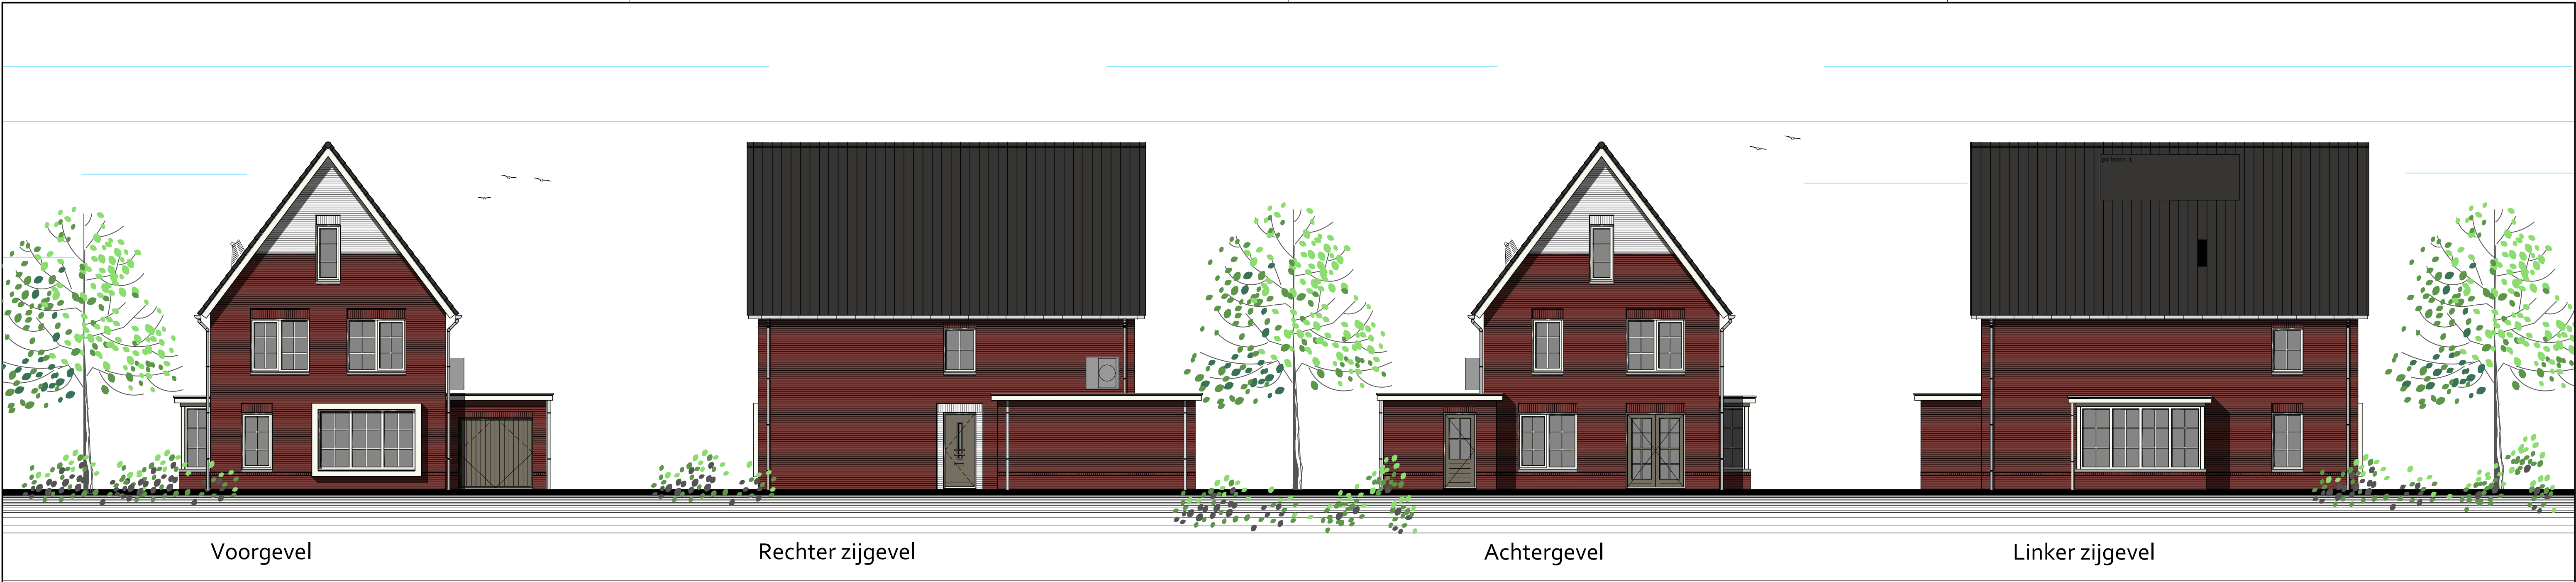


Kleurenschema

Onderdelen	Materialen	Kleur
Gevels	Baksteen	Roodbruin genuanceerd
Gevelaccent	Wit	
Dak	Keramische pan	Antraciet
Raamdorpels/speklag	Beton	Natuurlijk
Kozijnen	Hardhout	Crème wit RAL 9001
Raamhout	Hardhout	Crème wit RAL 9001
Roeden (op het glas)	Hardhout	Kleur als kader
Deurhout	Hardhout	Olijfgrijs RAL 7002
Voordeur	Hardhout	Olijfgrijs RAL 7002
Stalen kandeeluur	Verzinkt staal	Olijfgrijs RAL 7002
Boeidelen	Hout	Crème wit RAL 9001
Goot	Zink	Natuurlijk
Dakrandafwerking platdak	Aluminium trim	Grijs RAL 7042
Hemelwaterafvoer	Zink	Natuurlijk
Ventilatieroosters	Aluminium	Natuurlijk

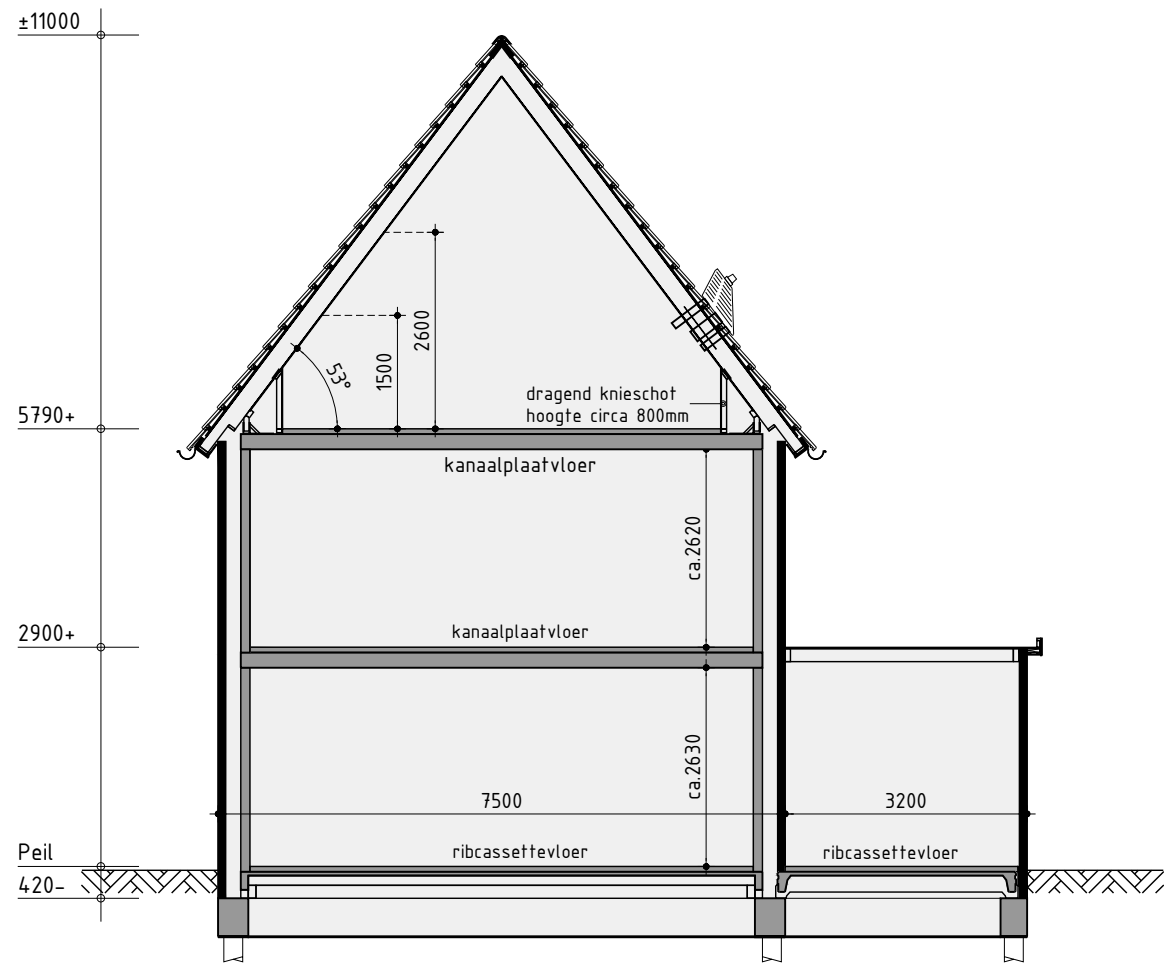


Principe doorsnede A-A

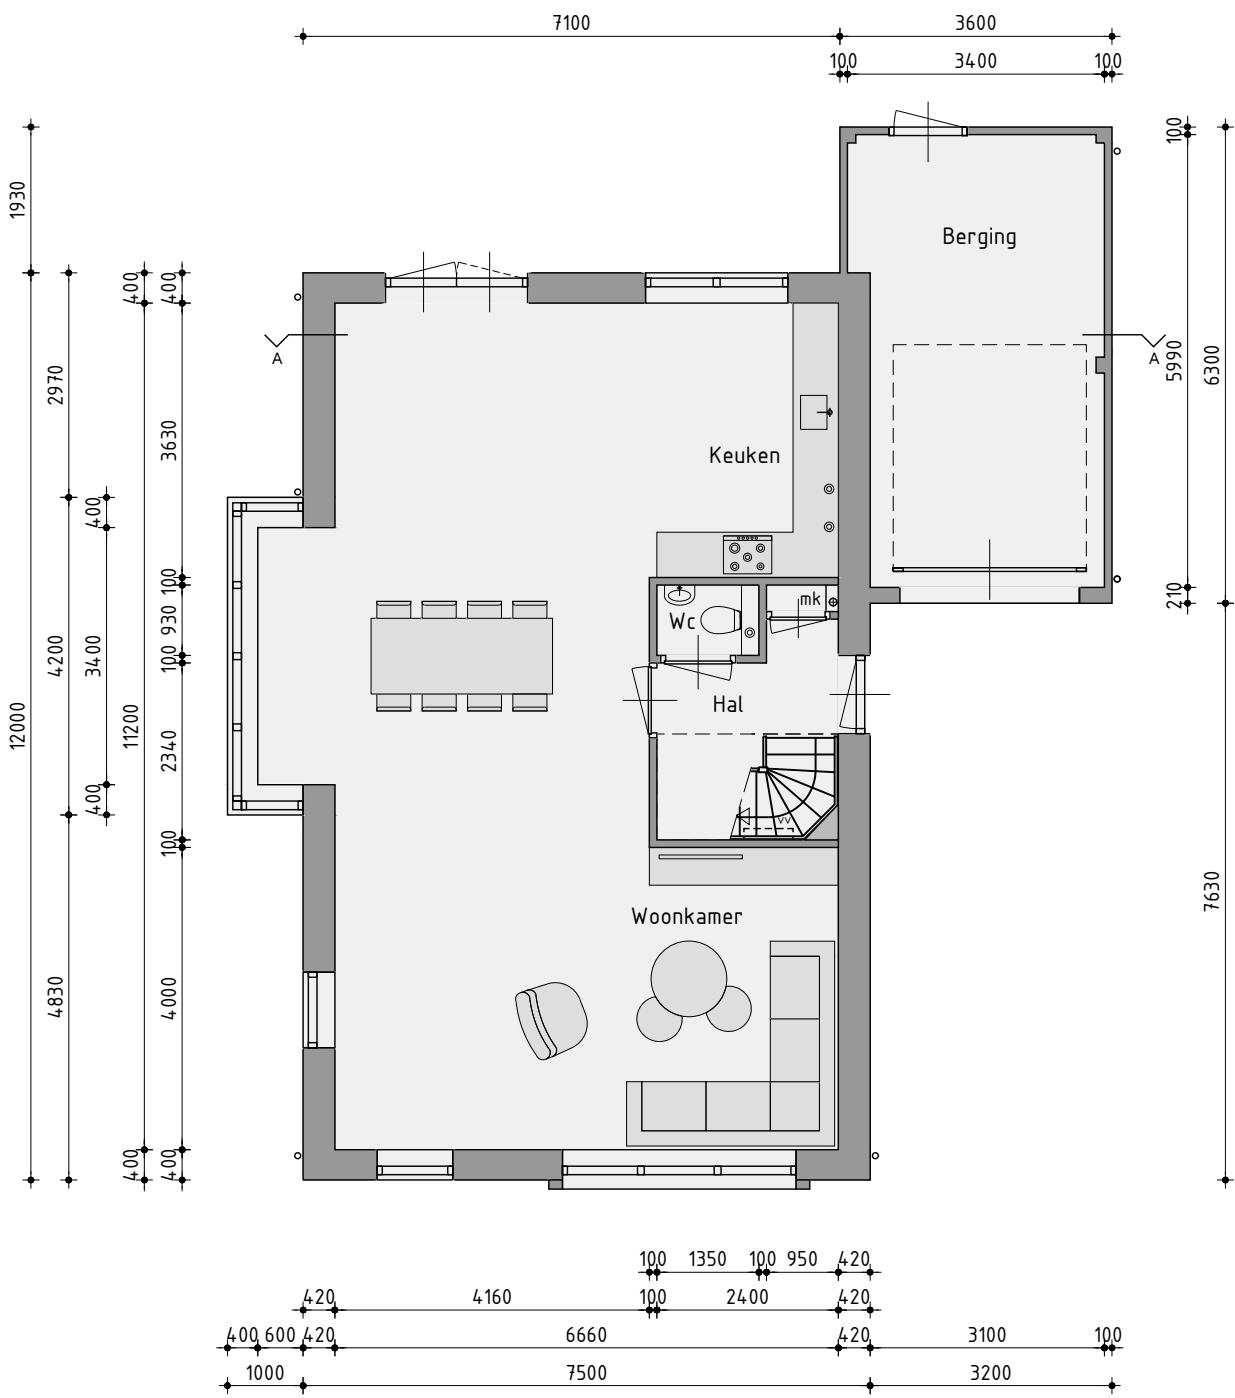


Begane grond

Begane grondvloer voorzien van vloerverwarming excl. berging

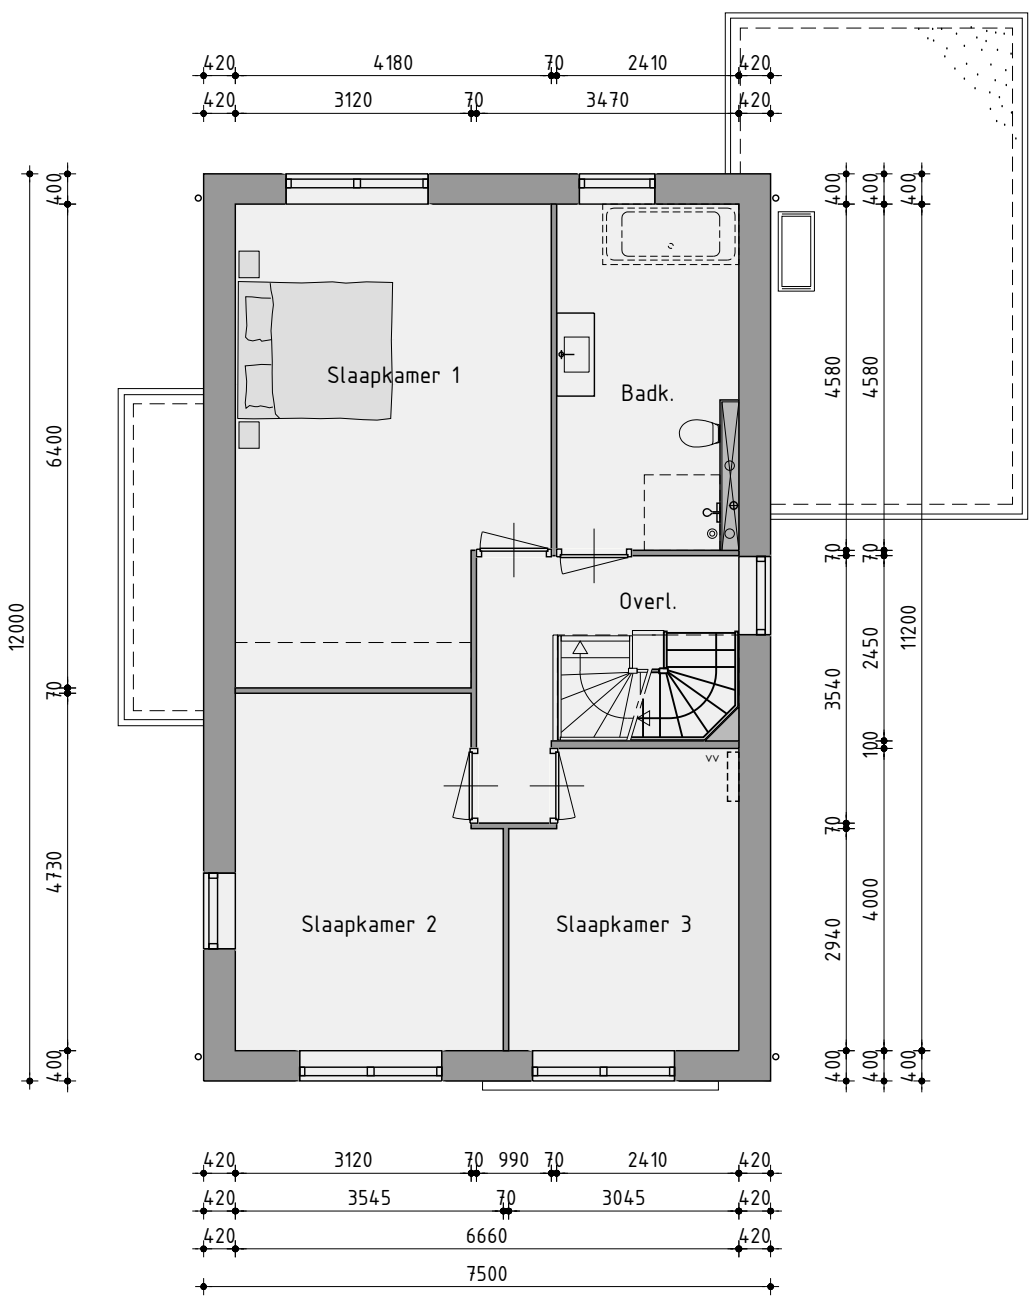

1ste Verdieping

1ste Verdieping voorzien van vloerverwarming

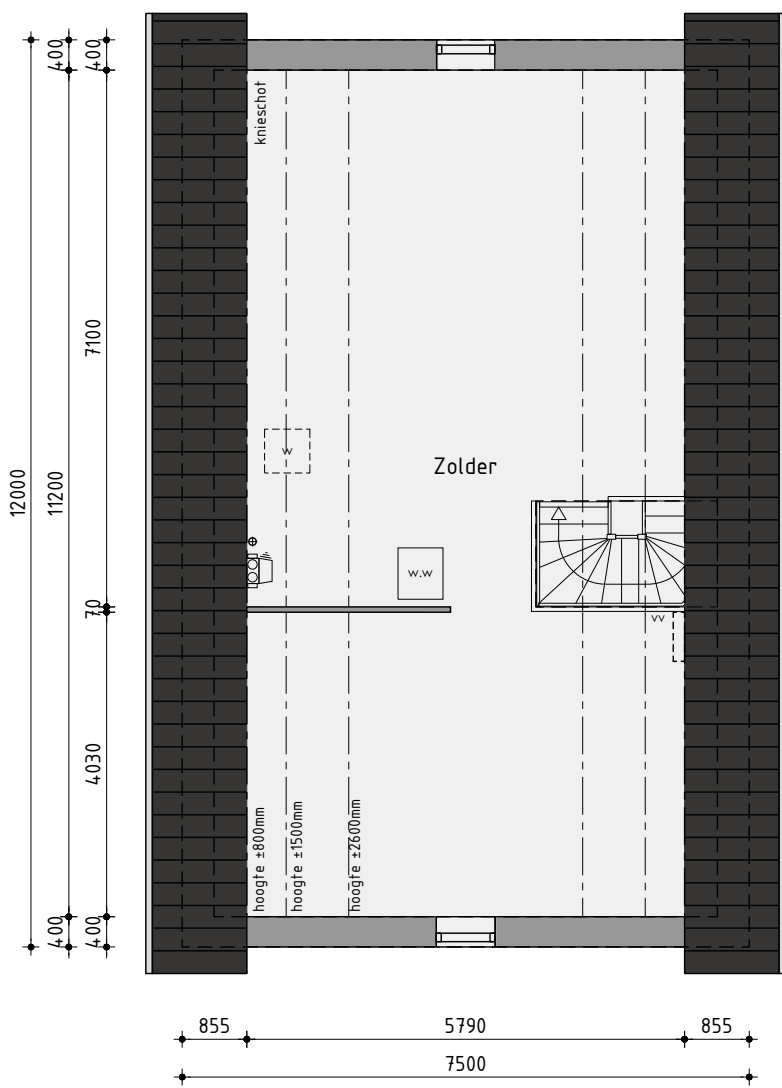

2de Verdieping

2de Verdieping voorzien van vloerverwarming

Vrijstaande woning

Plan: Spierland fase 3 te Spierdijk
Gemeente Opmeer

Opdrachtgever: Bouwbedrijf C.L. Hof
Telefoon: 0228 513 204
E-mail: info@bouwbedrijfclhof.nl

Getekend: Jeroen Vriend
Formaat: A3
Schaal: 1:100

Ontwerptekening

Datum 1: 16-01-2024
Datum 2: 01-02-2024
Datum 3: -
Datum 4: -
Werknummer:

Bladnummer: O-01

Nijverheidsweg 1a | 1613 DZ Grootebroek | T: 0228 56 50 50 | info@studiodwp.nl | www.studiodwp.nl

Ruben de Kraker | Von Blankendaal

Deze tekening is eigendom van Studio DWP en mag niet zonder haar toestemming worden verspreid of gebruikt.