


GANSSTRAAT 32A & 36 UTRECHT


Werktekeningen 24 juni 2025

INHOUD:

W001	souterrain
W002	begane grond
W003	1e verdieping
W004	2e verdieping
W005	dakaanzicht
W201	gevel west
W202	gevels noord en zuid
W101	doorsneden
W102	doorsneden
W211	gevels / doorsneden nr 32A




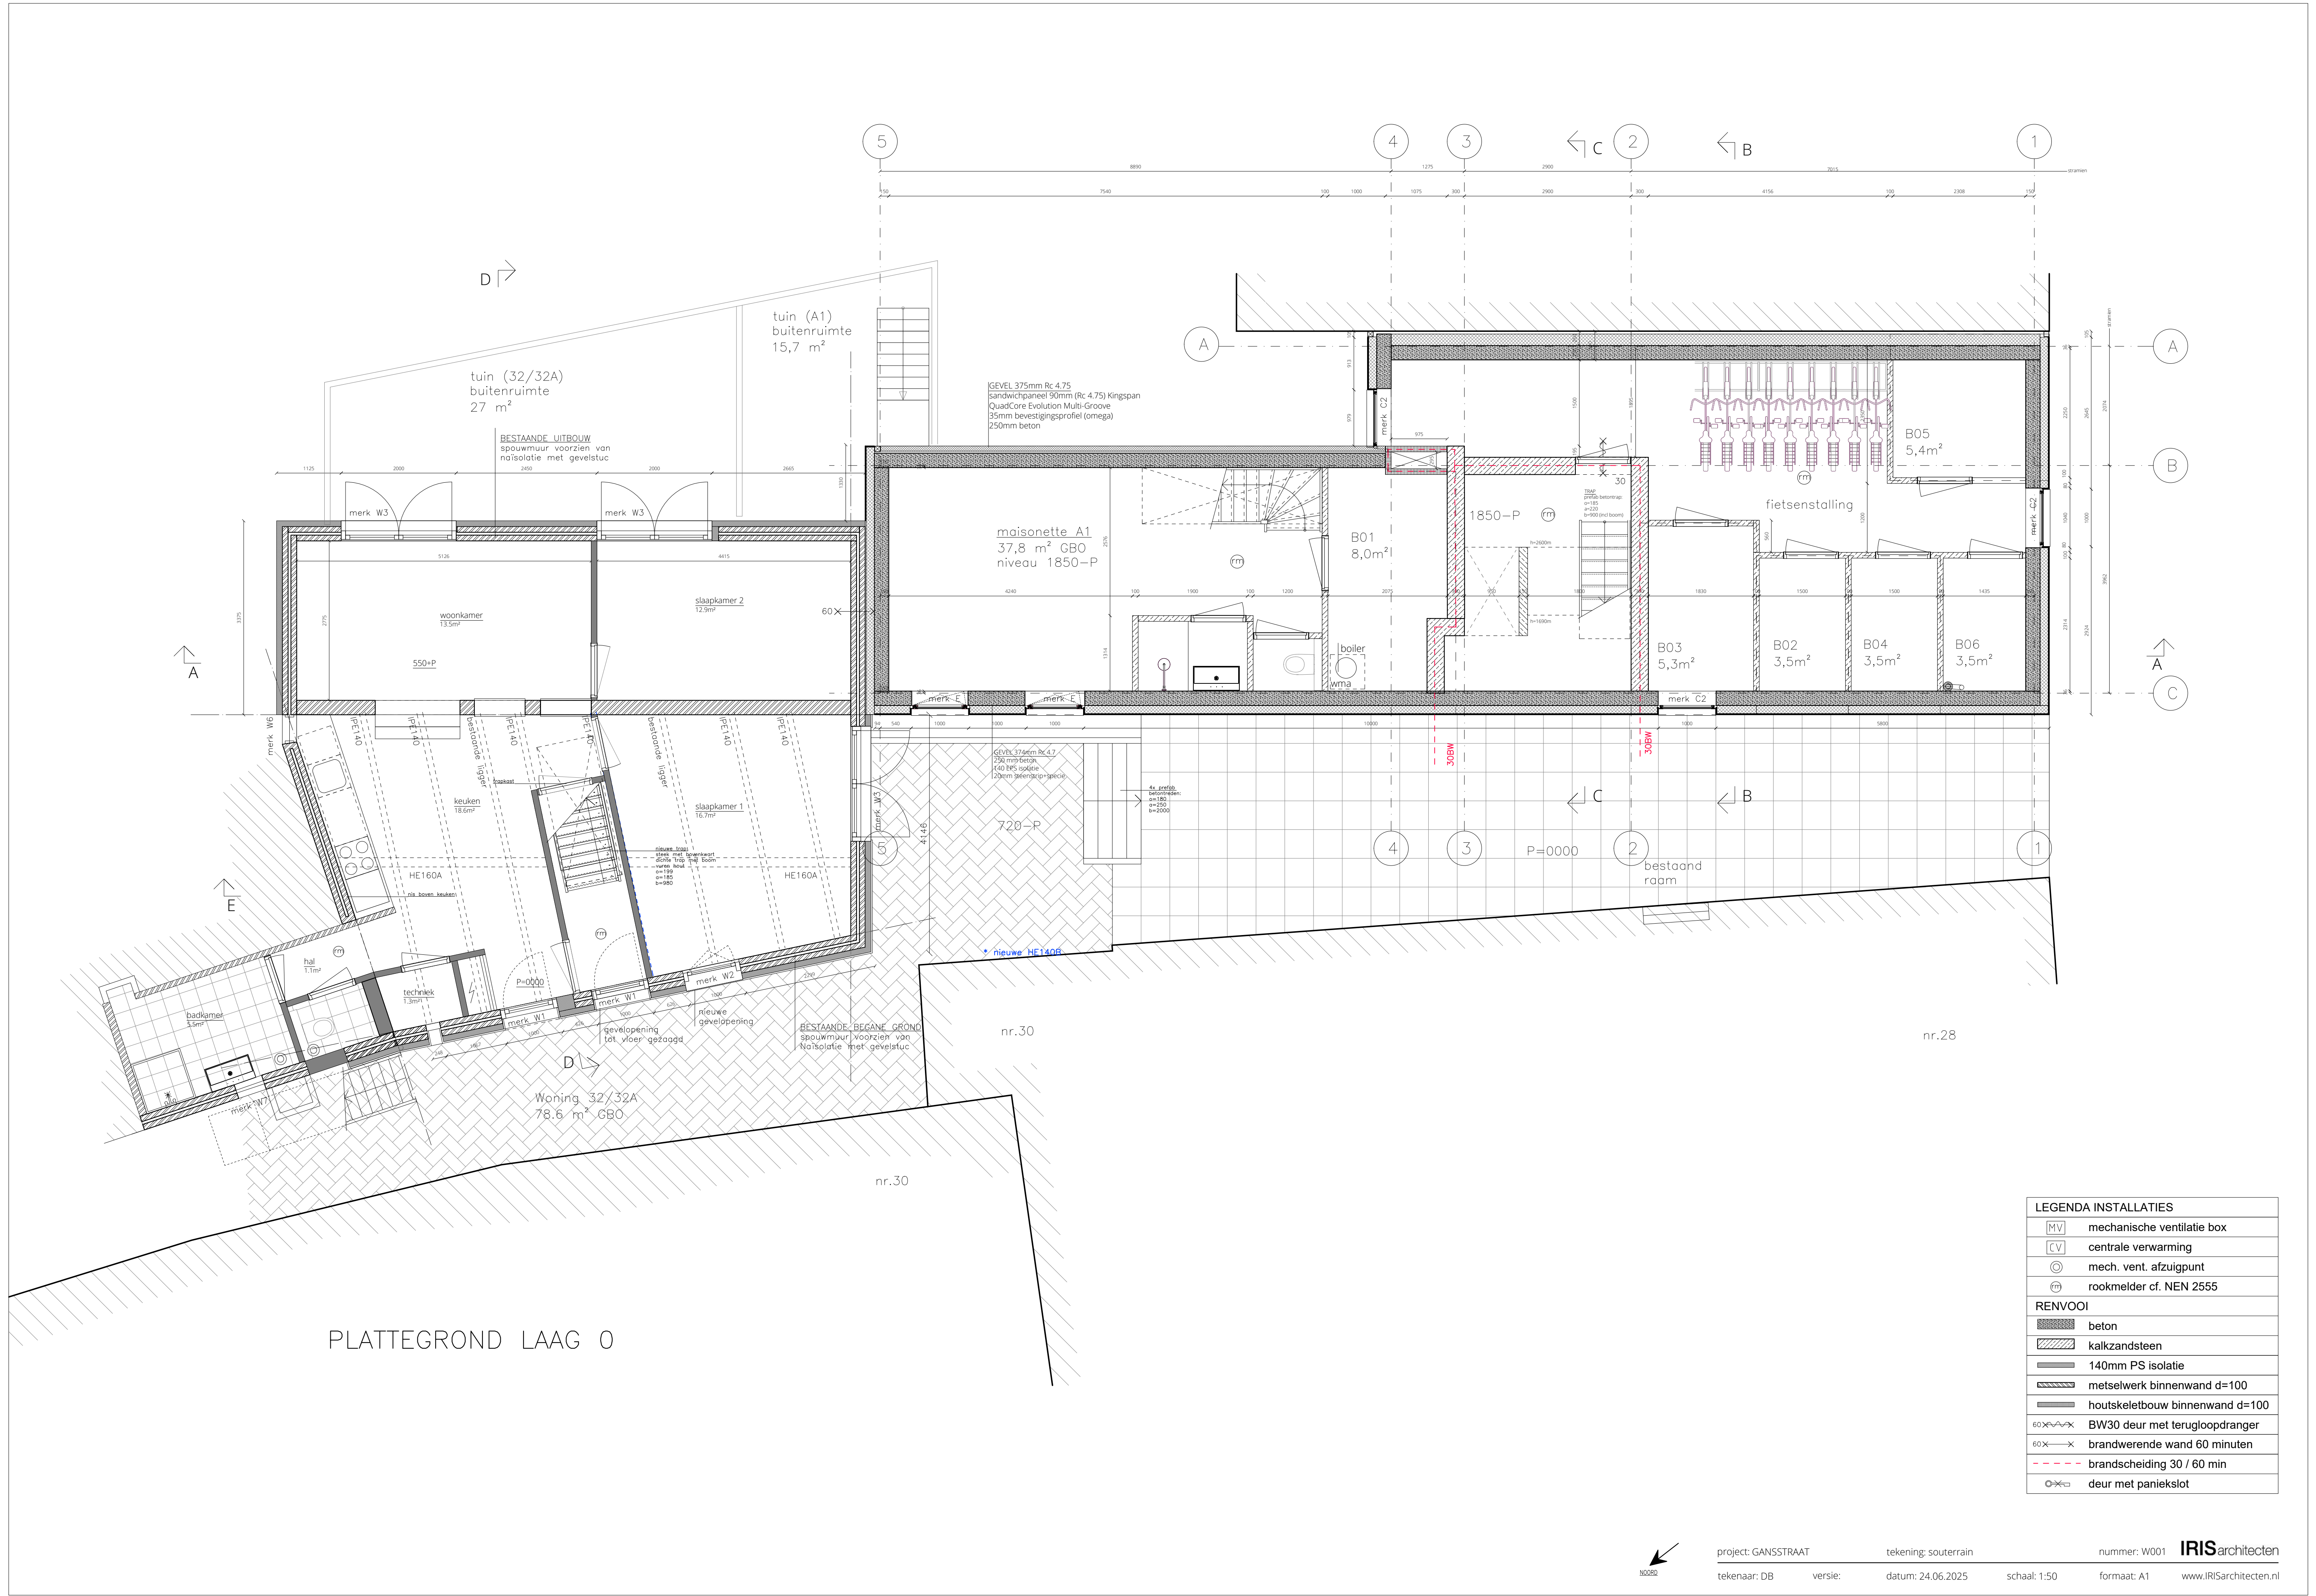

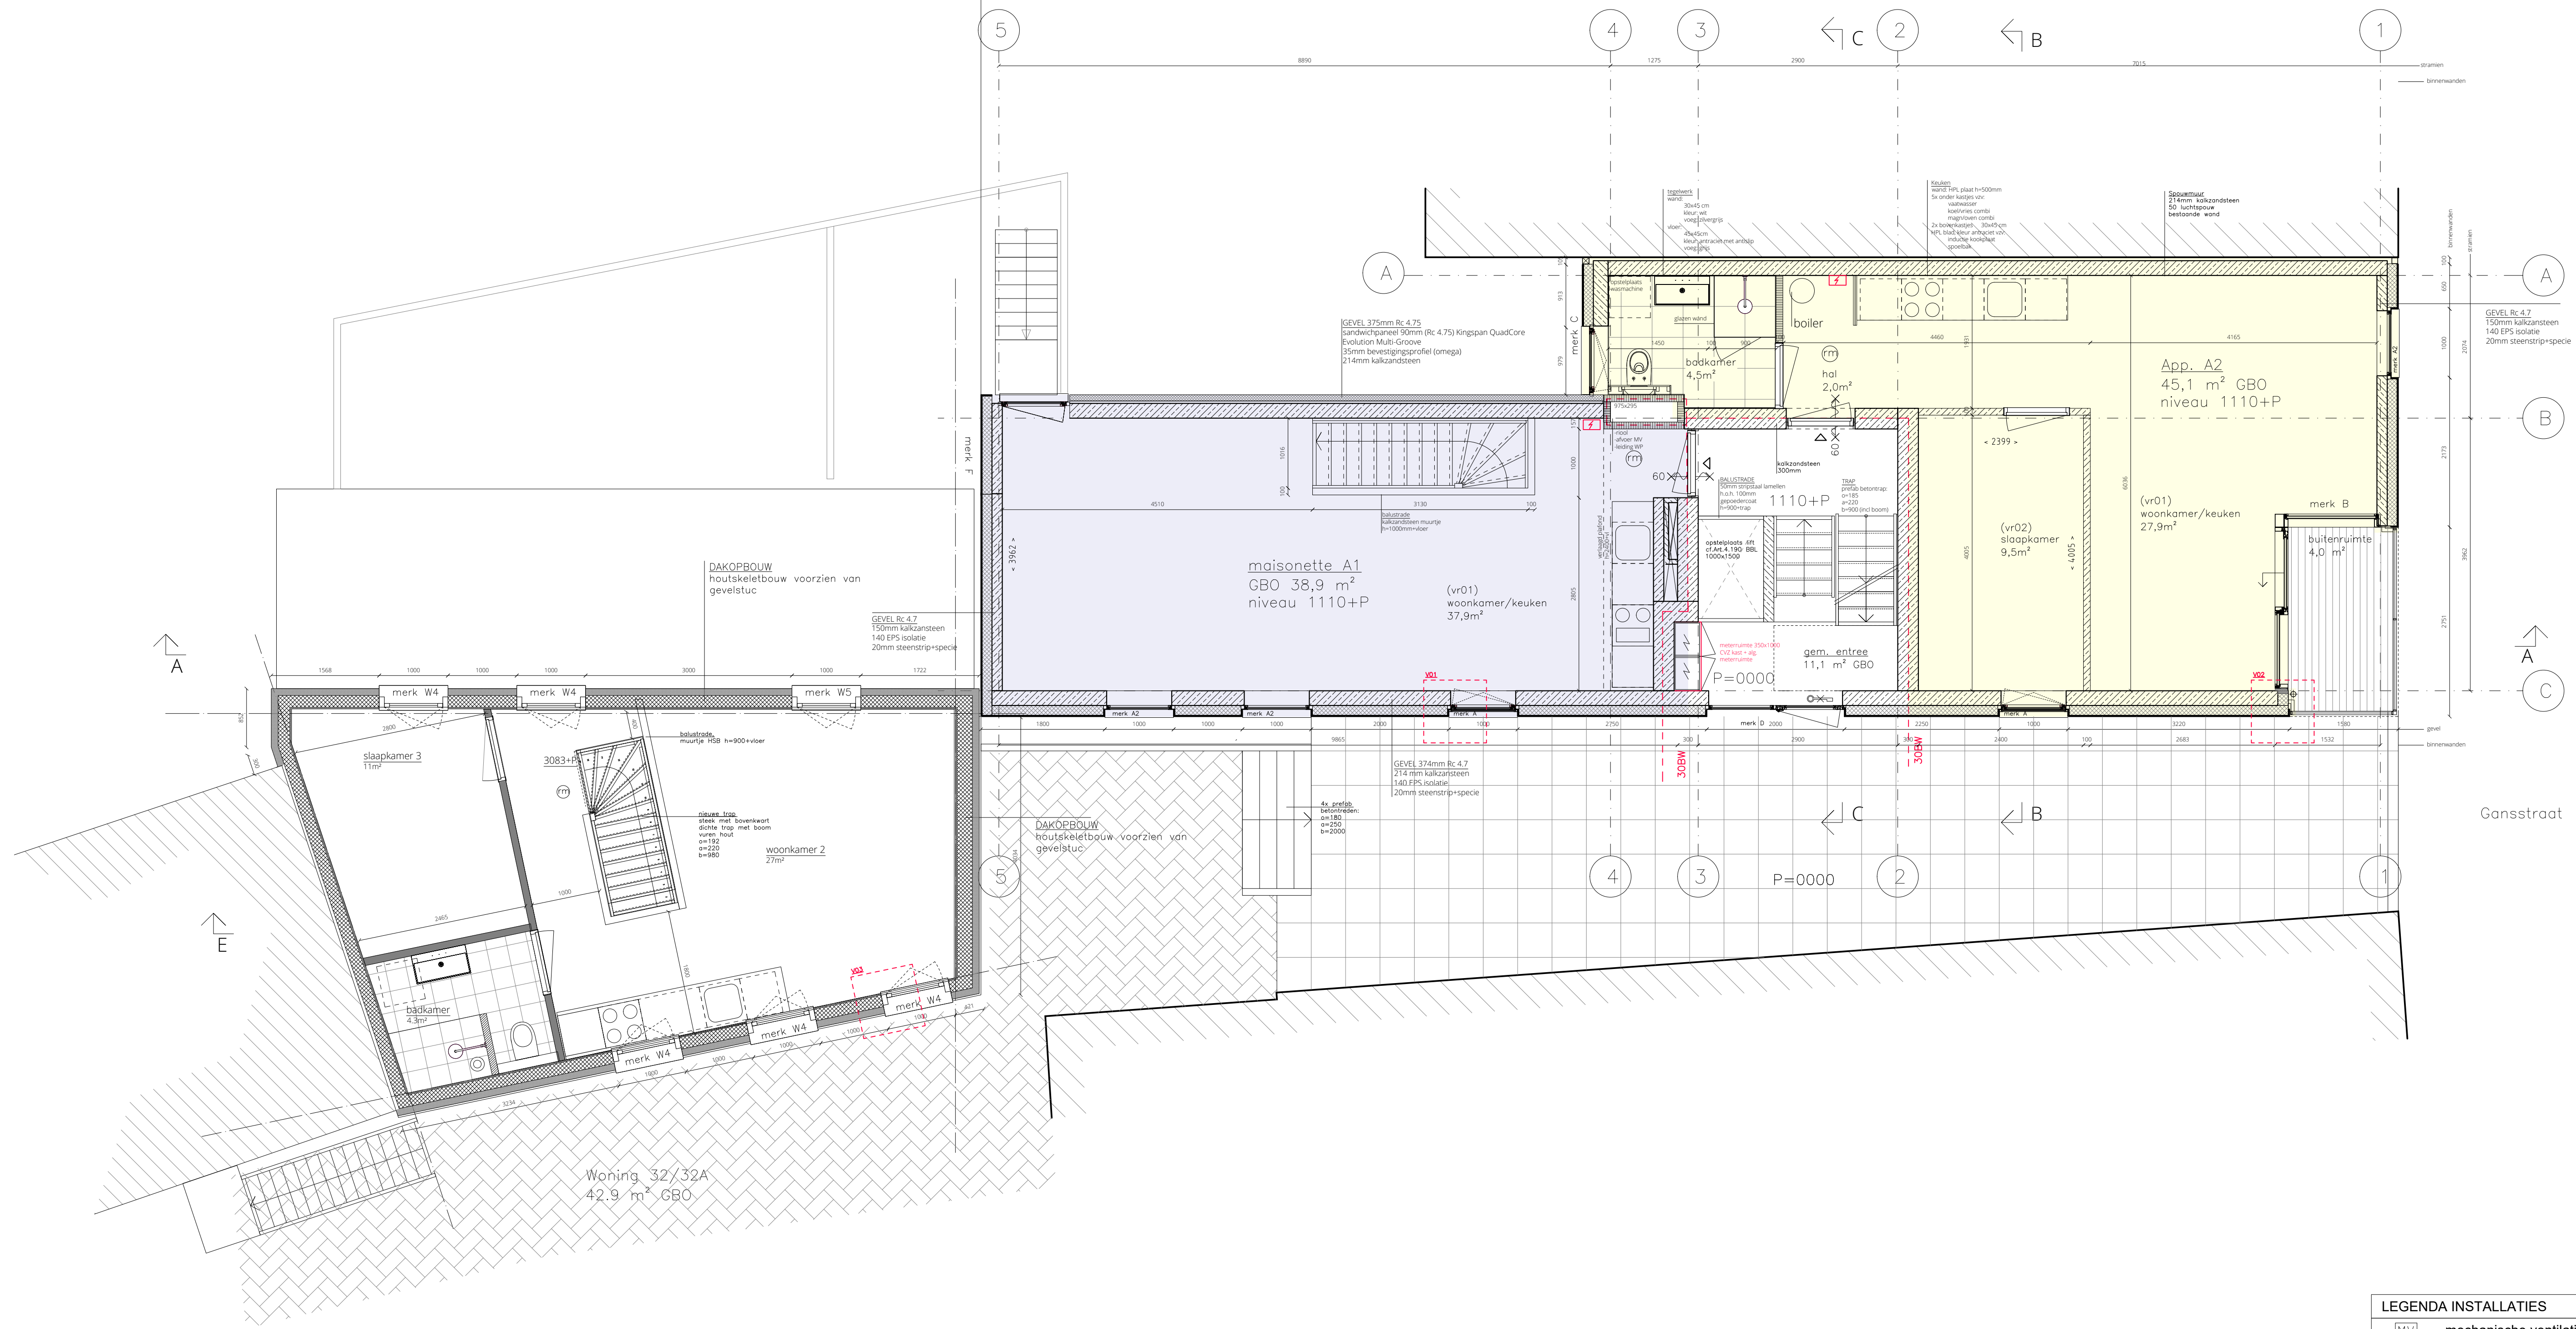

PLATTEGROND LAAG 1


LEGENDA INSTALLATIES	
	mechanische ventilatie box
	centrale verwarming
	mech. vent. afzuigpunt
	rookmelder cf. NEN 2555
RENVOOI	
	beton
	kalkzandsteen
	140mm PS isolatie
	metselwerk binnenwand d=100
	houtskeletbouw binnenwand d=100
	BW30 deur met terugloopdranger
	brandwerende wand 60 minuten
	brandscheiding 30 / 60 min
	deur met paniekslot

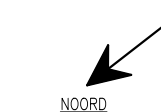

PLATTEGROND LAAG 2


LEGENDA INSTALLATIES	
	mechanische ventilatie box
	centrale verwarming
	mech. vent. afzuigpunt
	rookmelder cf. NEN 2555
RENVOOI	
	beton
	kalkzandsteen
	140mm PS isolatie
	metselwerk binnenwand d=100
	houtskeletbouw binnenwand d=100
	BW30 deur met terugloopdranger
	brandwerende wand 60 minuten
	brandscheiding 30 / 60 min
	deur met paniekslot

PLATTEGROND LAAG 3

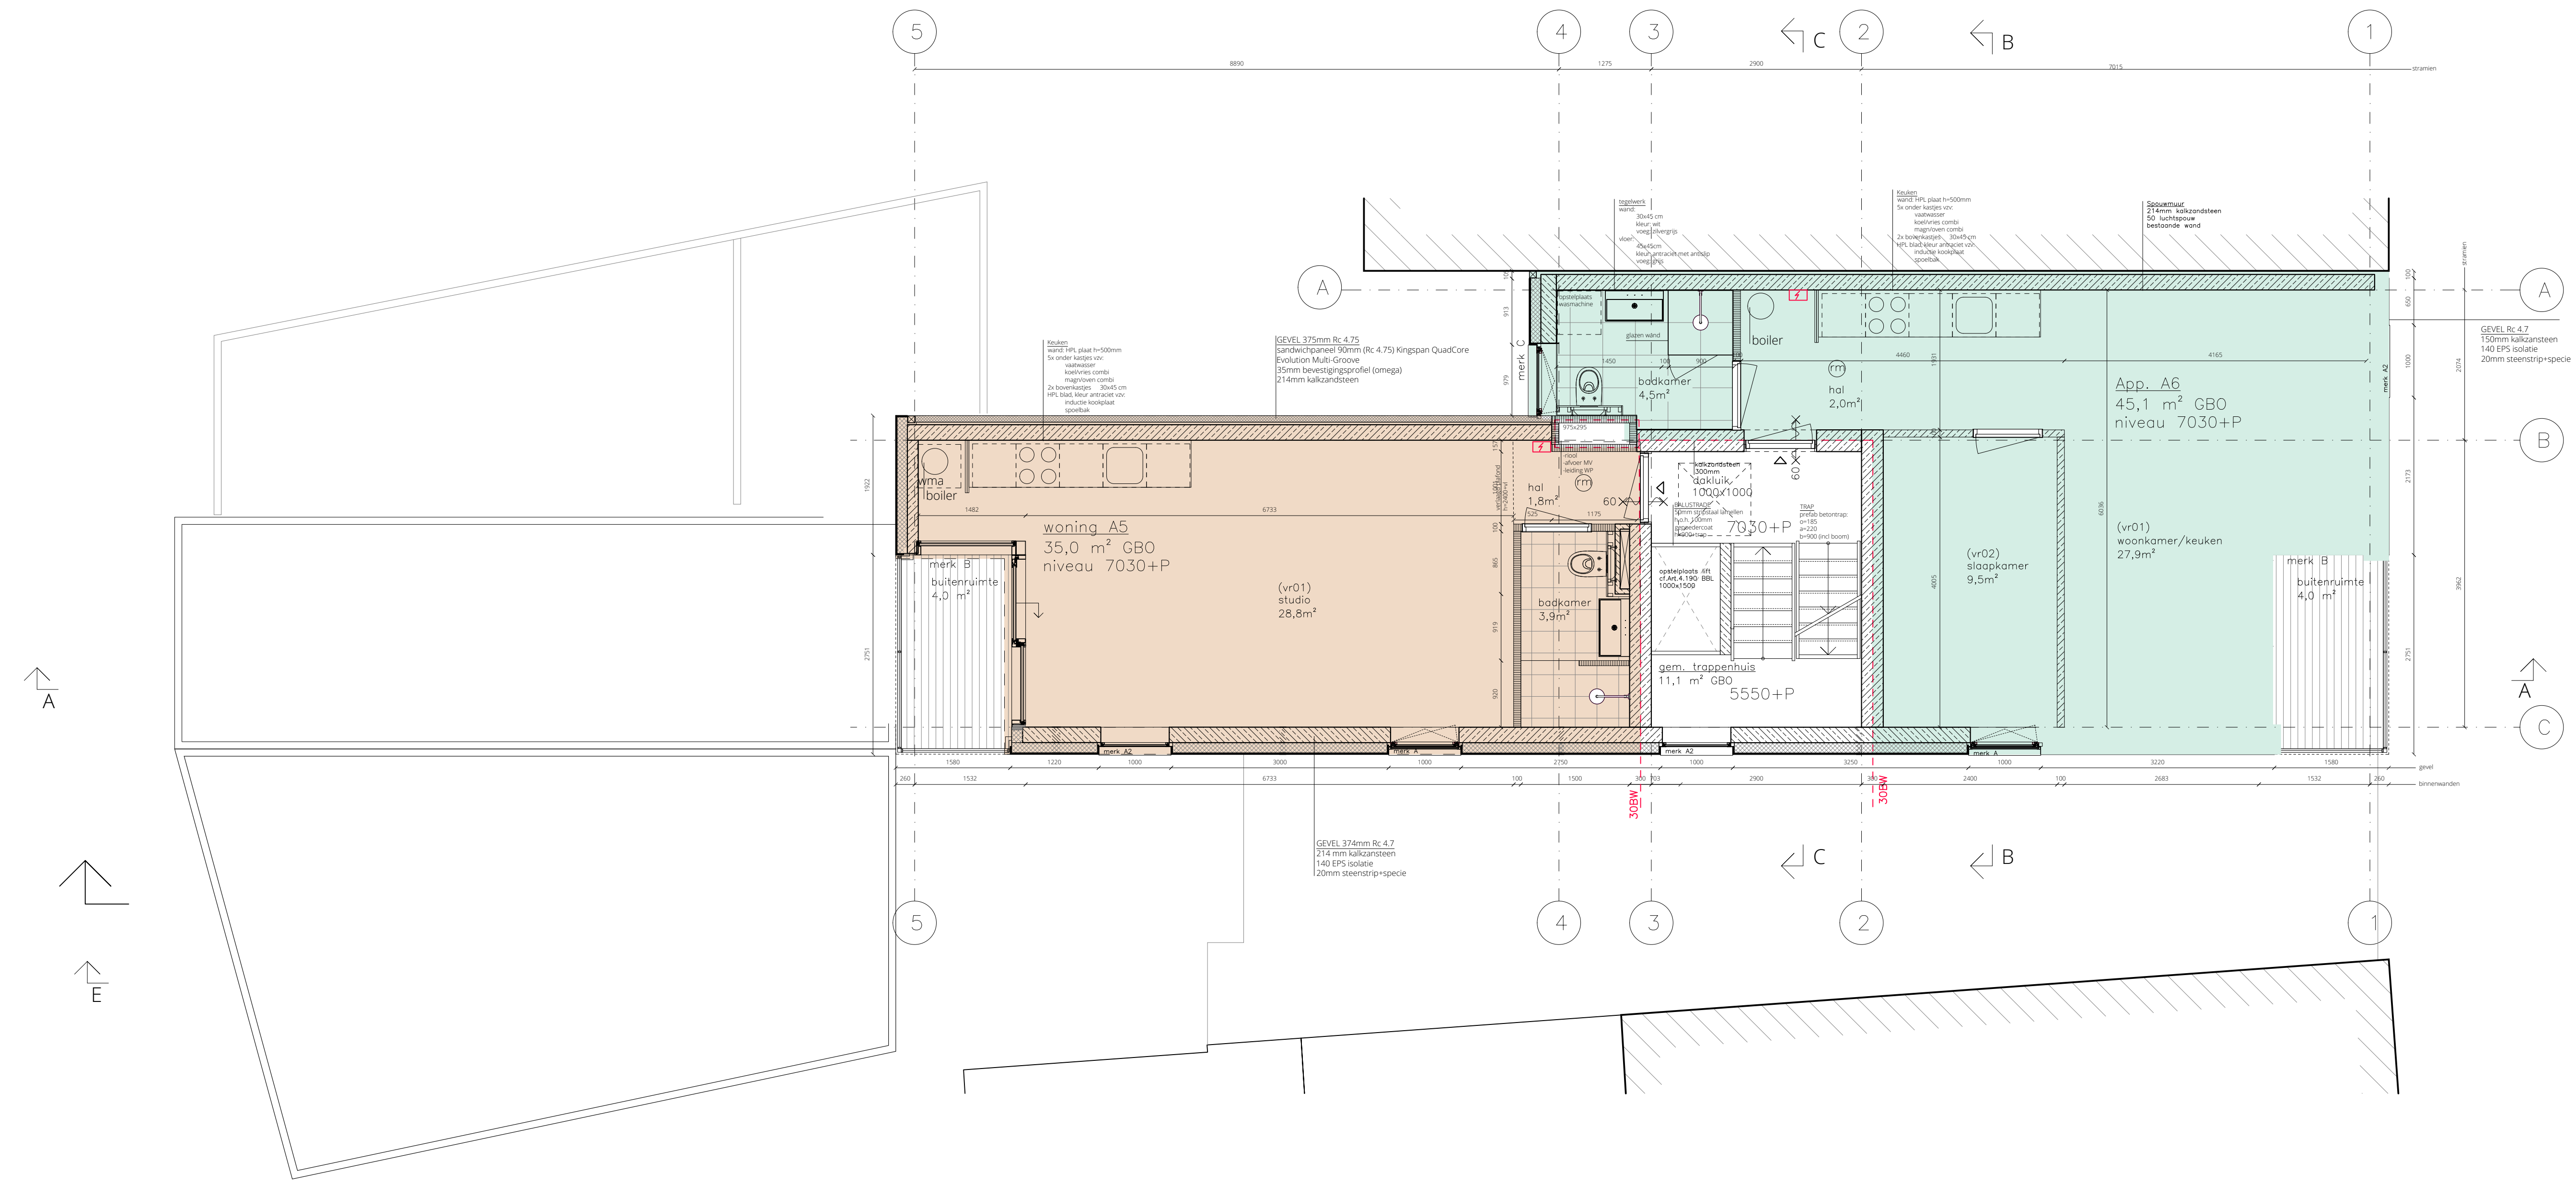


LEGENDA INSTALLATIES	
	mechanische ventilatie box
	centrale verwarming
	mech. vent. afzuigpunt
	rookmelder cf. NEN 2555
RENVOOI	
	beton
	kalkzandsteen
	140mm PS isolatie
	metselwerk binnenwand d=100
	houtskeletbouw binnenwand d=100
	BW30 deur met terugloopdranger
	brandwerende wand 60 minuten
	brandscheiding 30 / 60 min
	deur met paniekslot




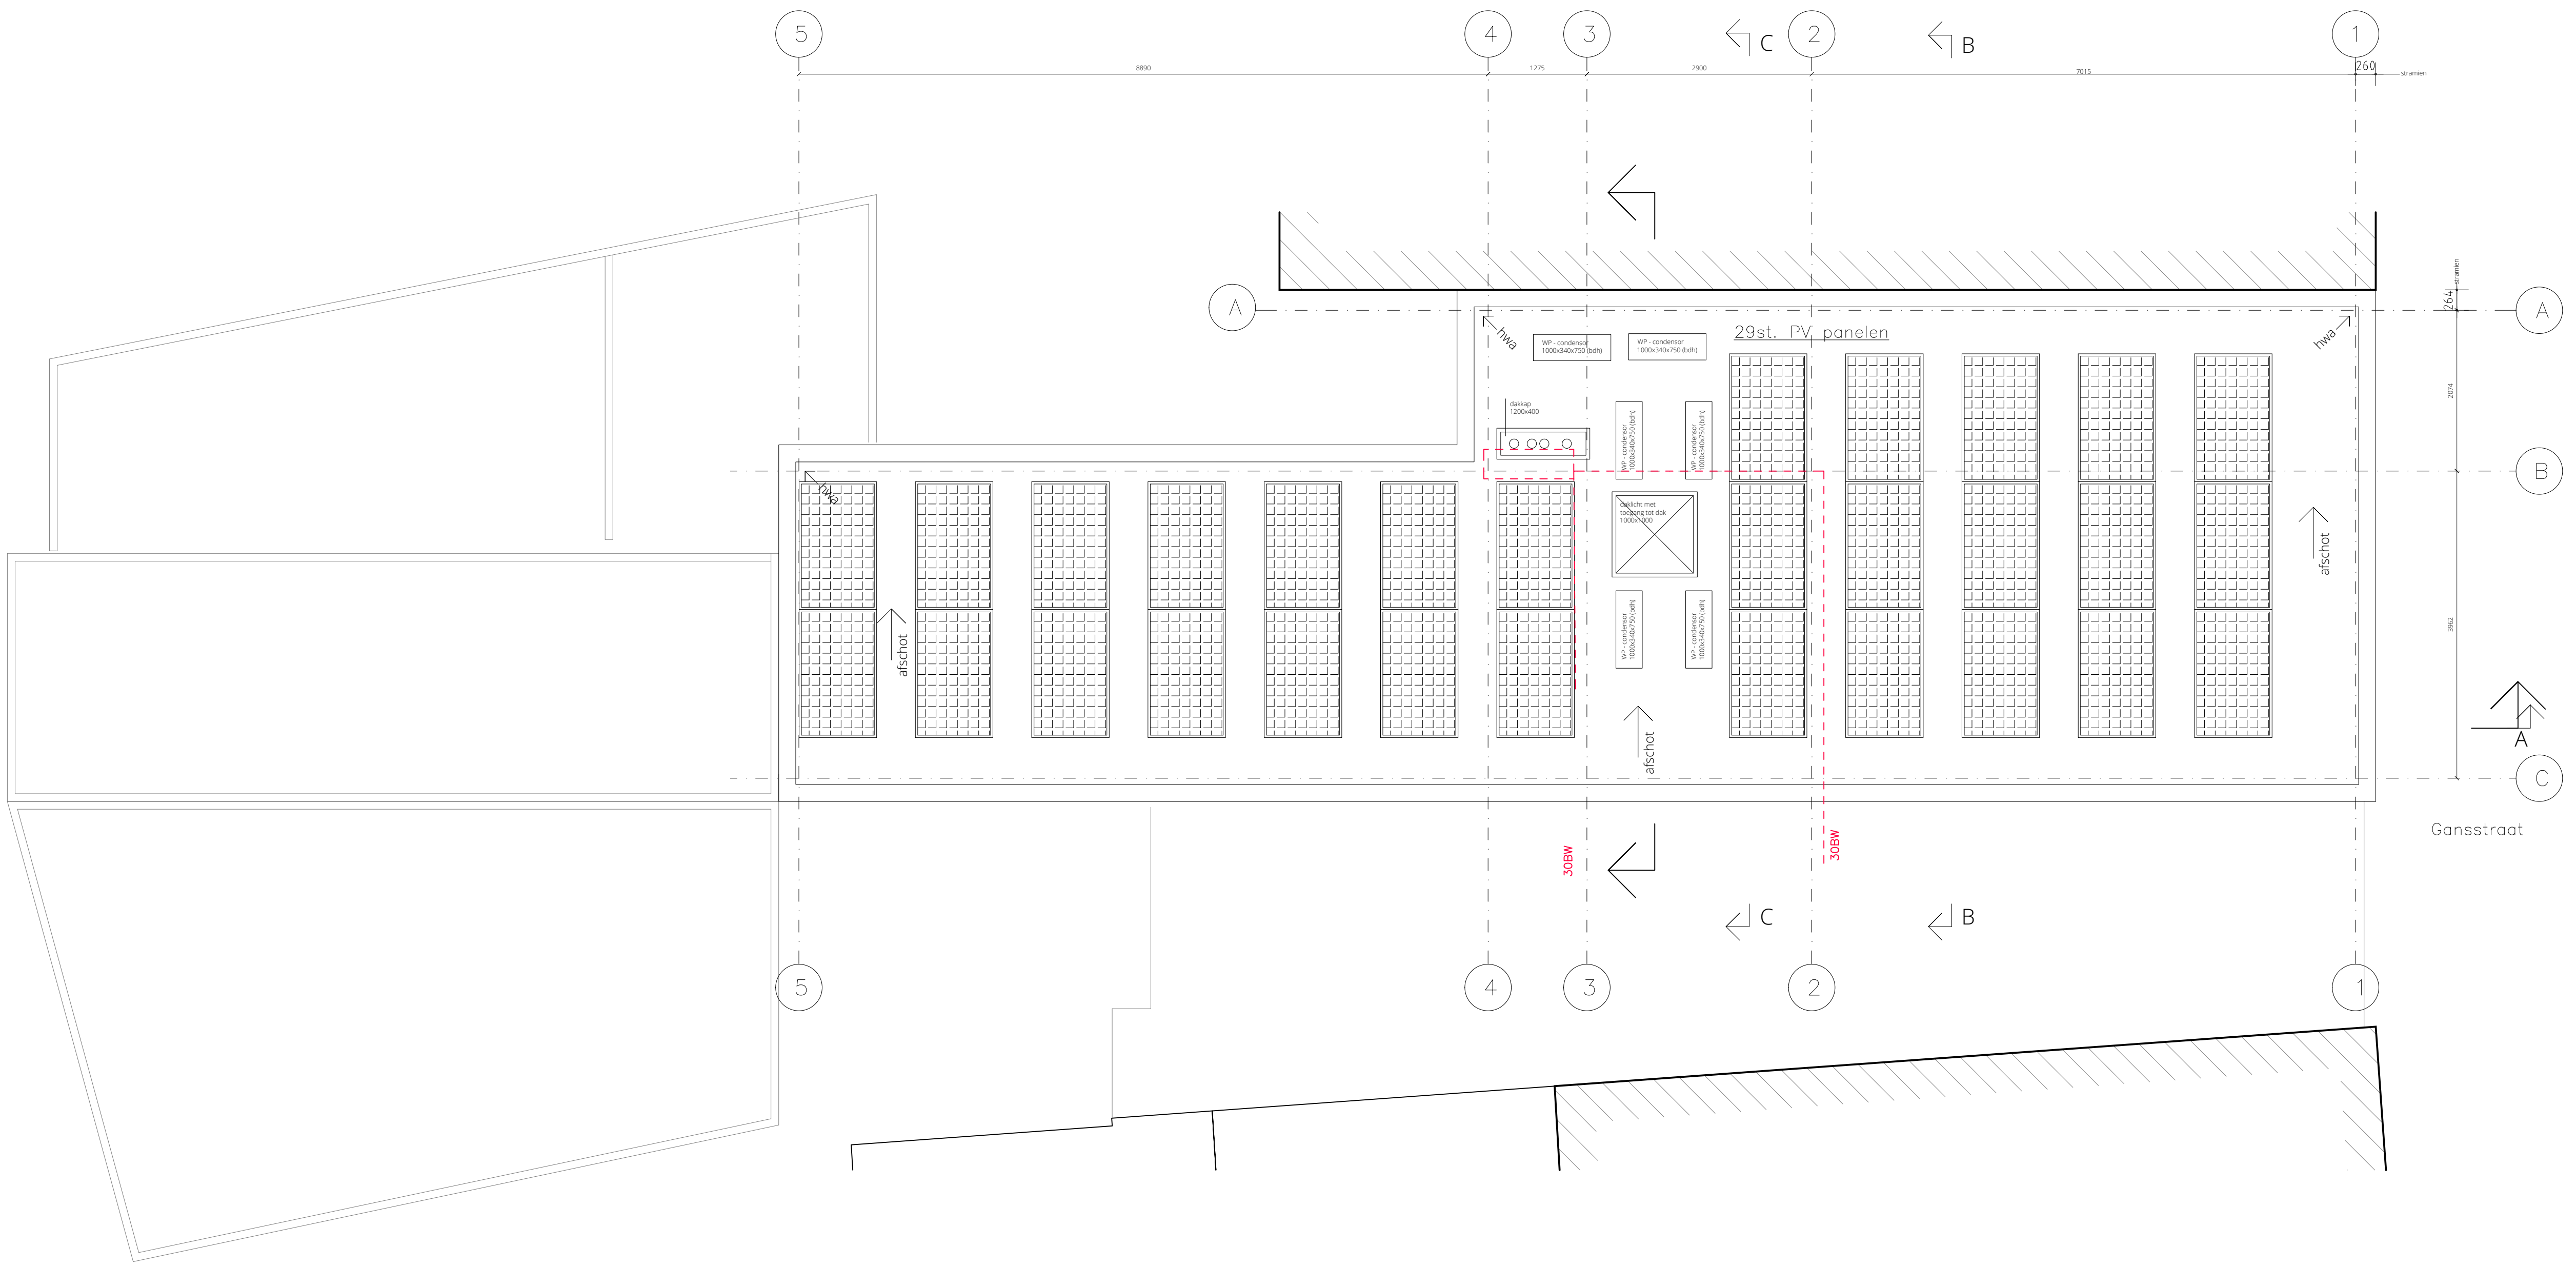


DAKAANZICHT

LEGENDA INSTALLATIES	
	mechanische ventilatie box
	centrale verwarming
	mech. vent. afzuigpunt
	rookmelder cf. NEN 2555
RENVOOI	
	beton
	kalkzandsteen
	140mm PS isolatie
	metselwerk binnenwand d=100
	houtskeletbouw binnenwand d=100
	BW30 deur met terugloopdranger
	brandwerende wand 60 minuten
	brandscheiding 30 / 60 min
	deur met paniekslot

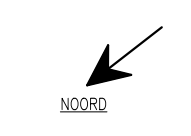


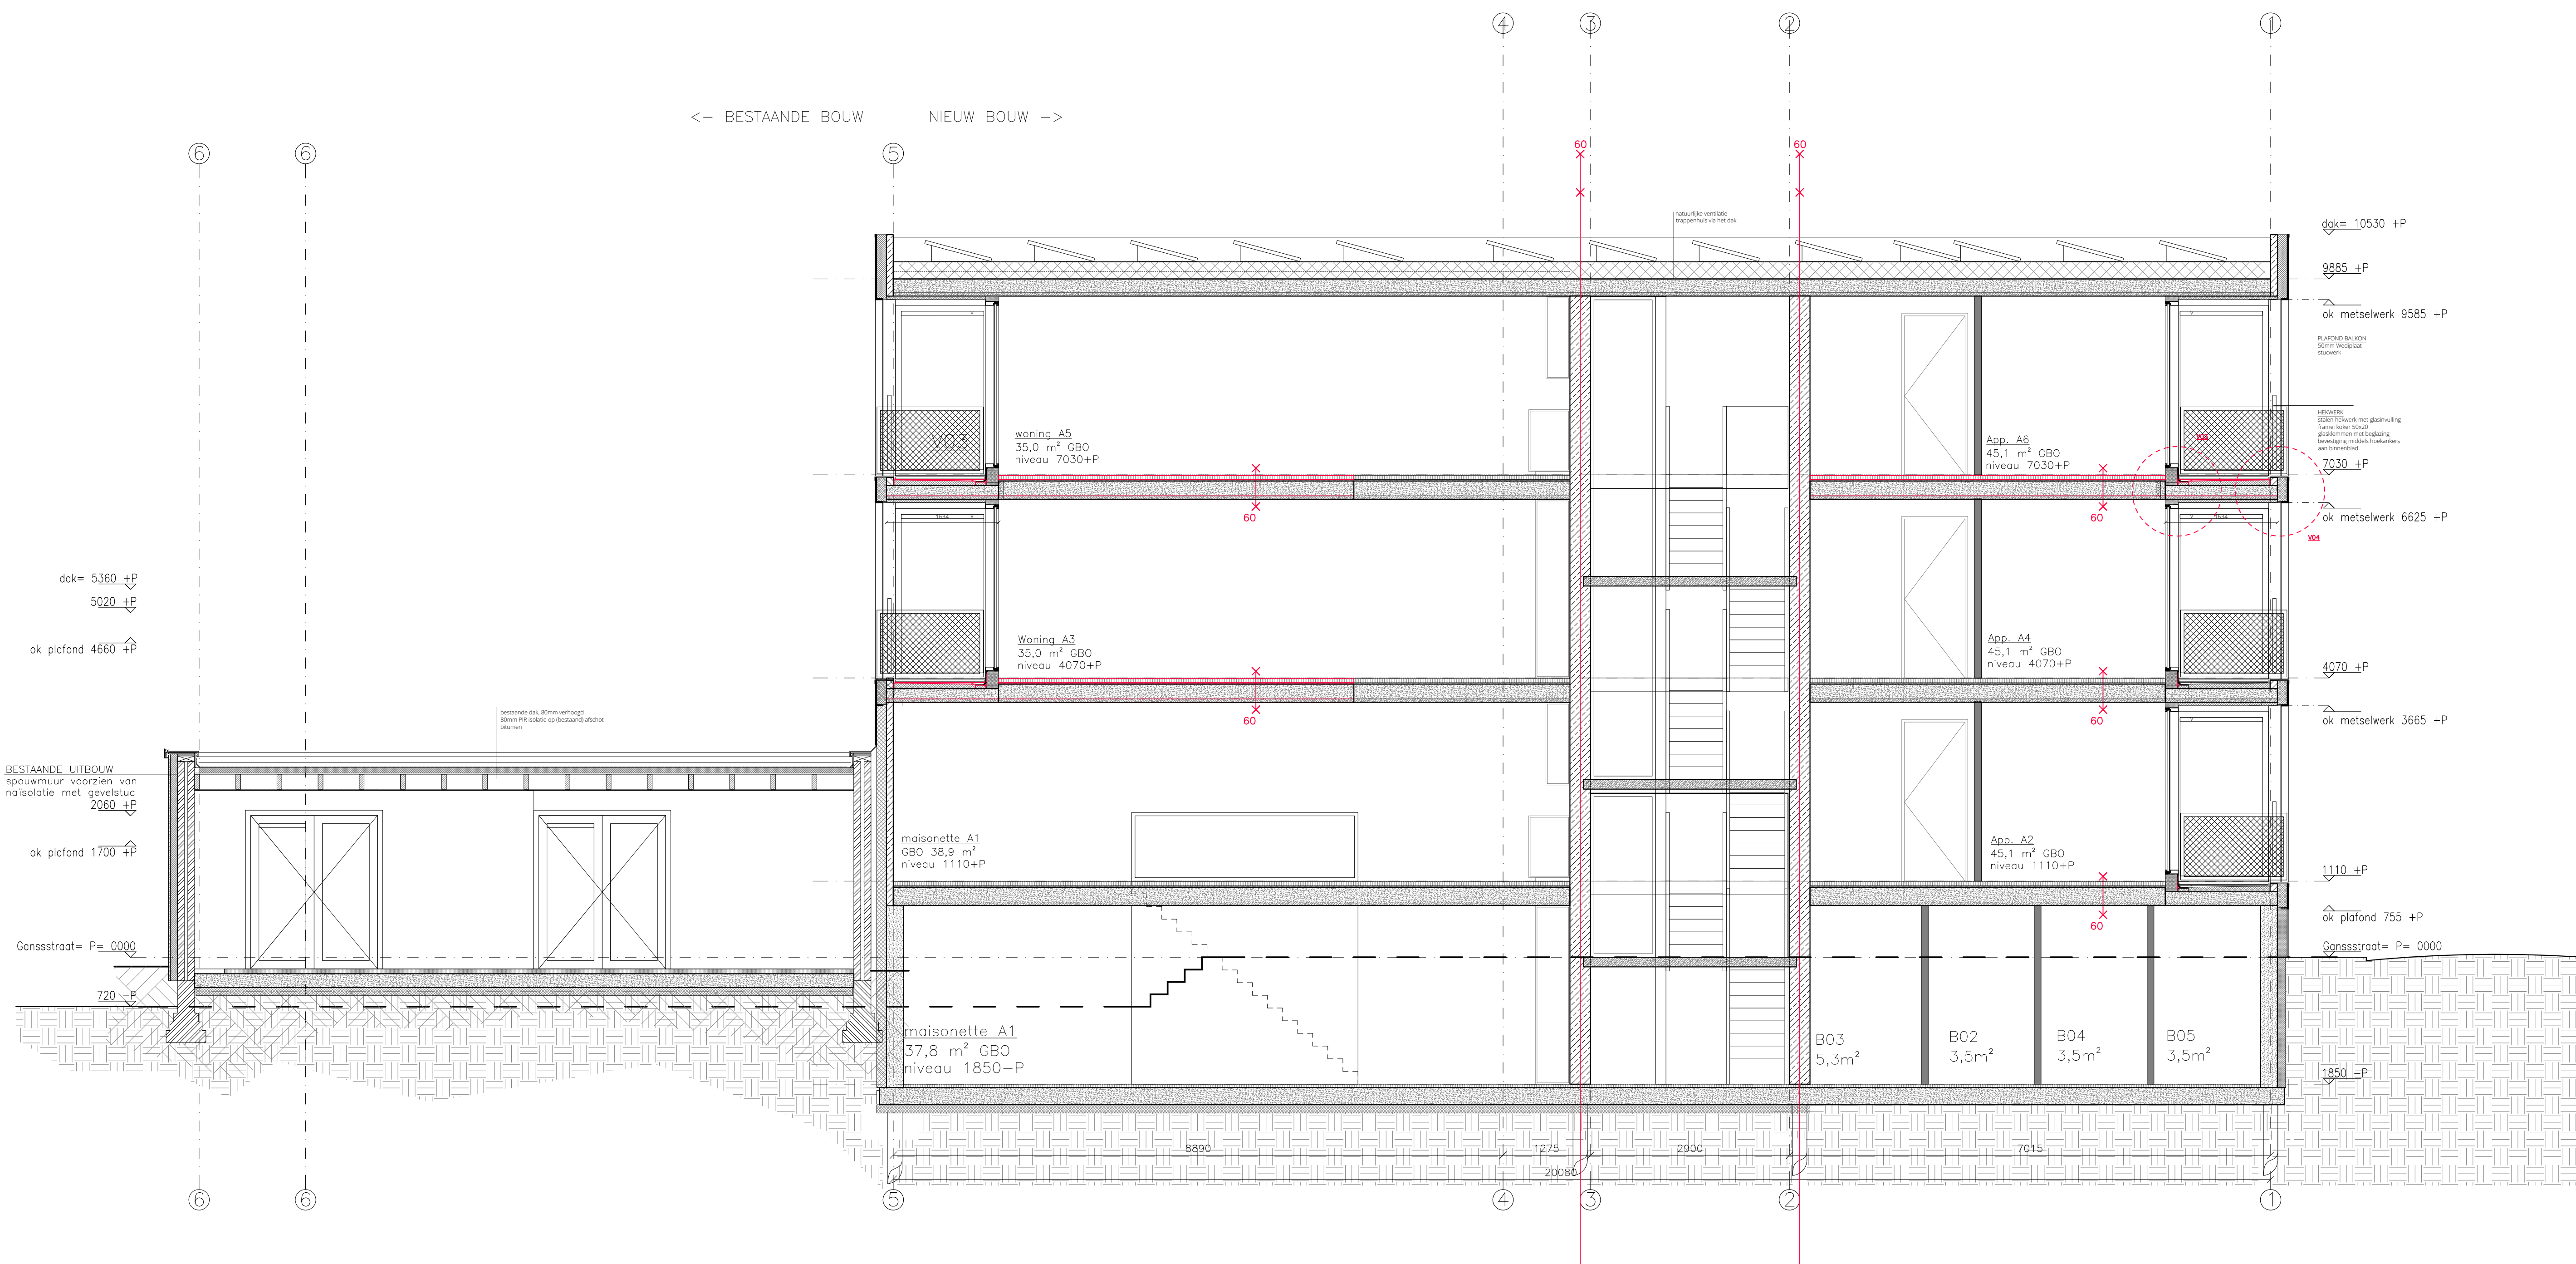


DOORSNEDE A

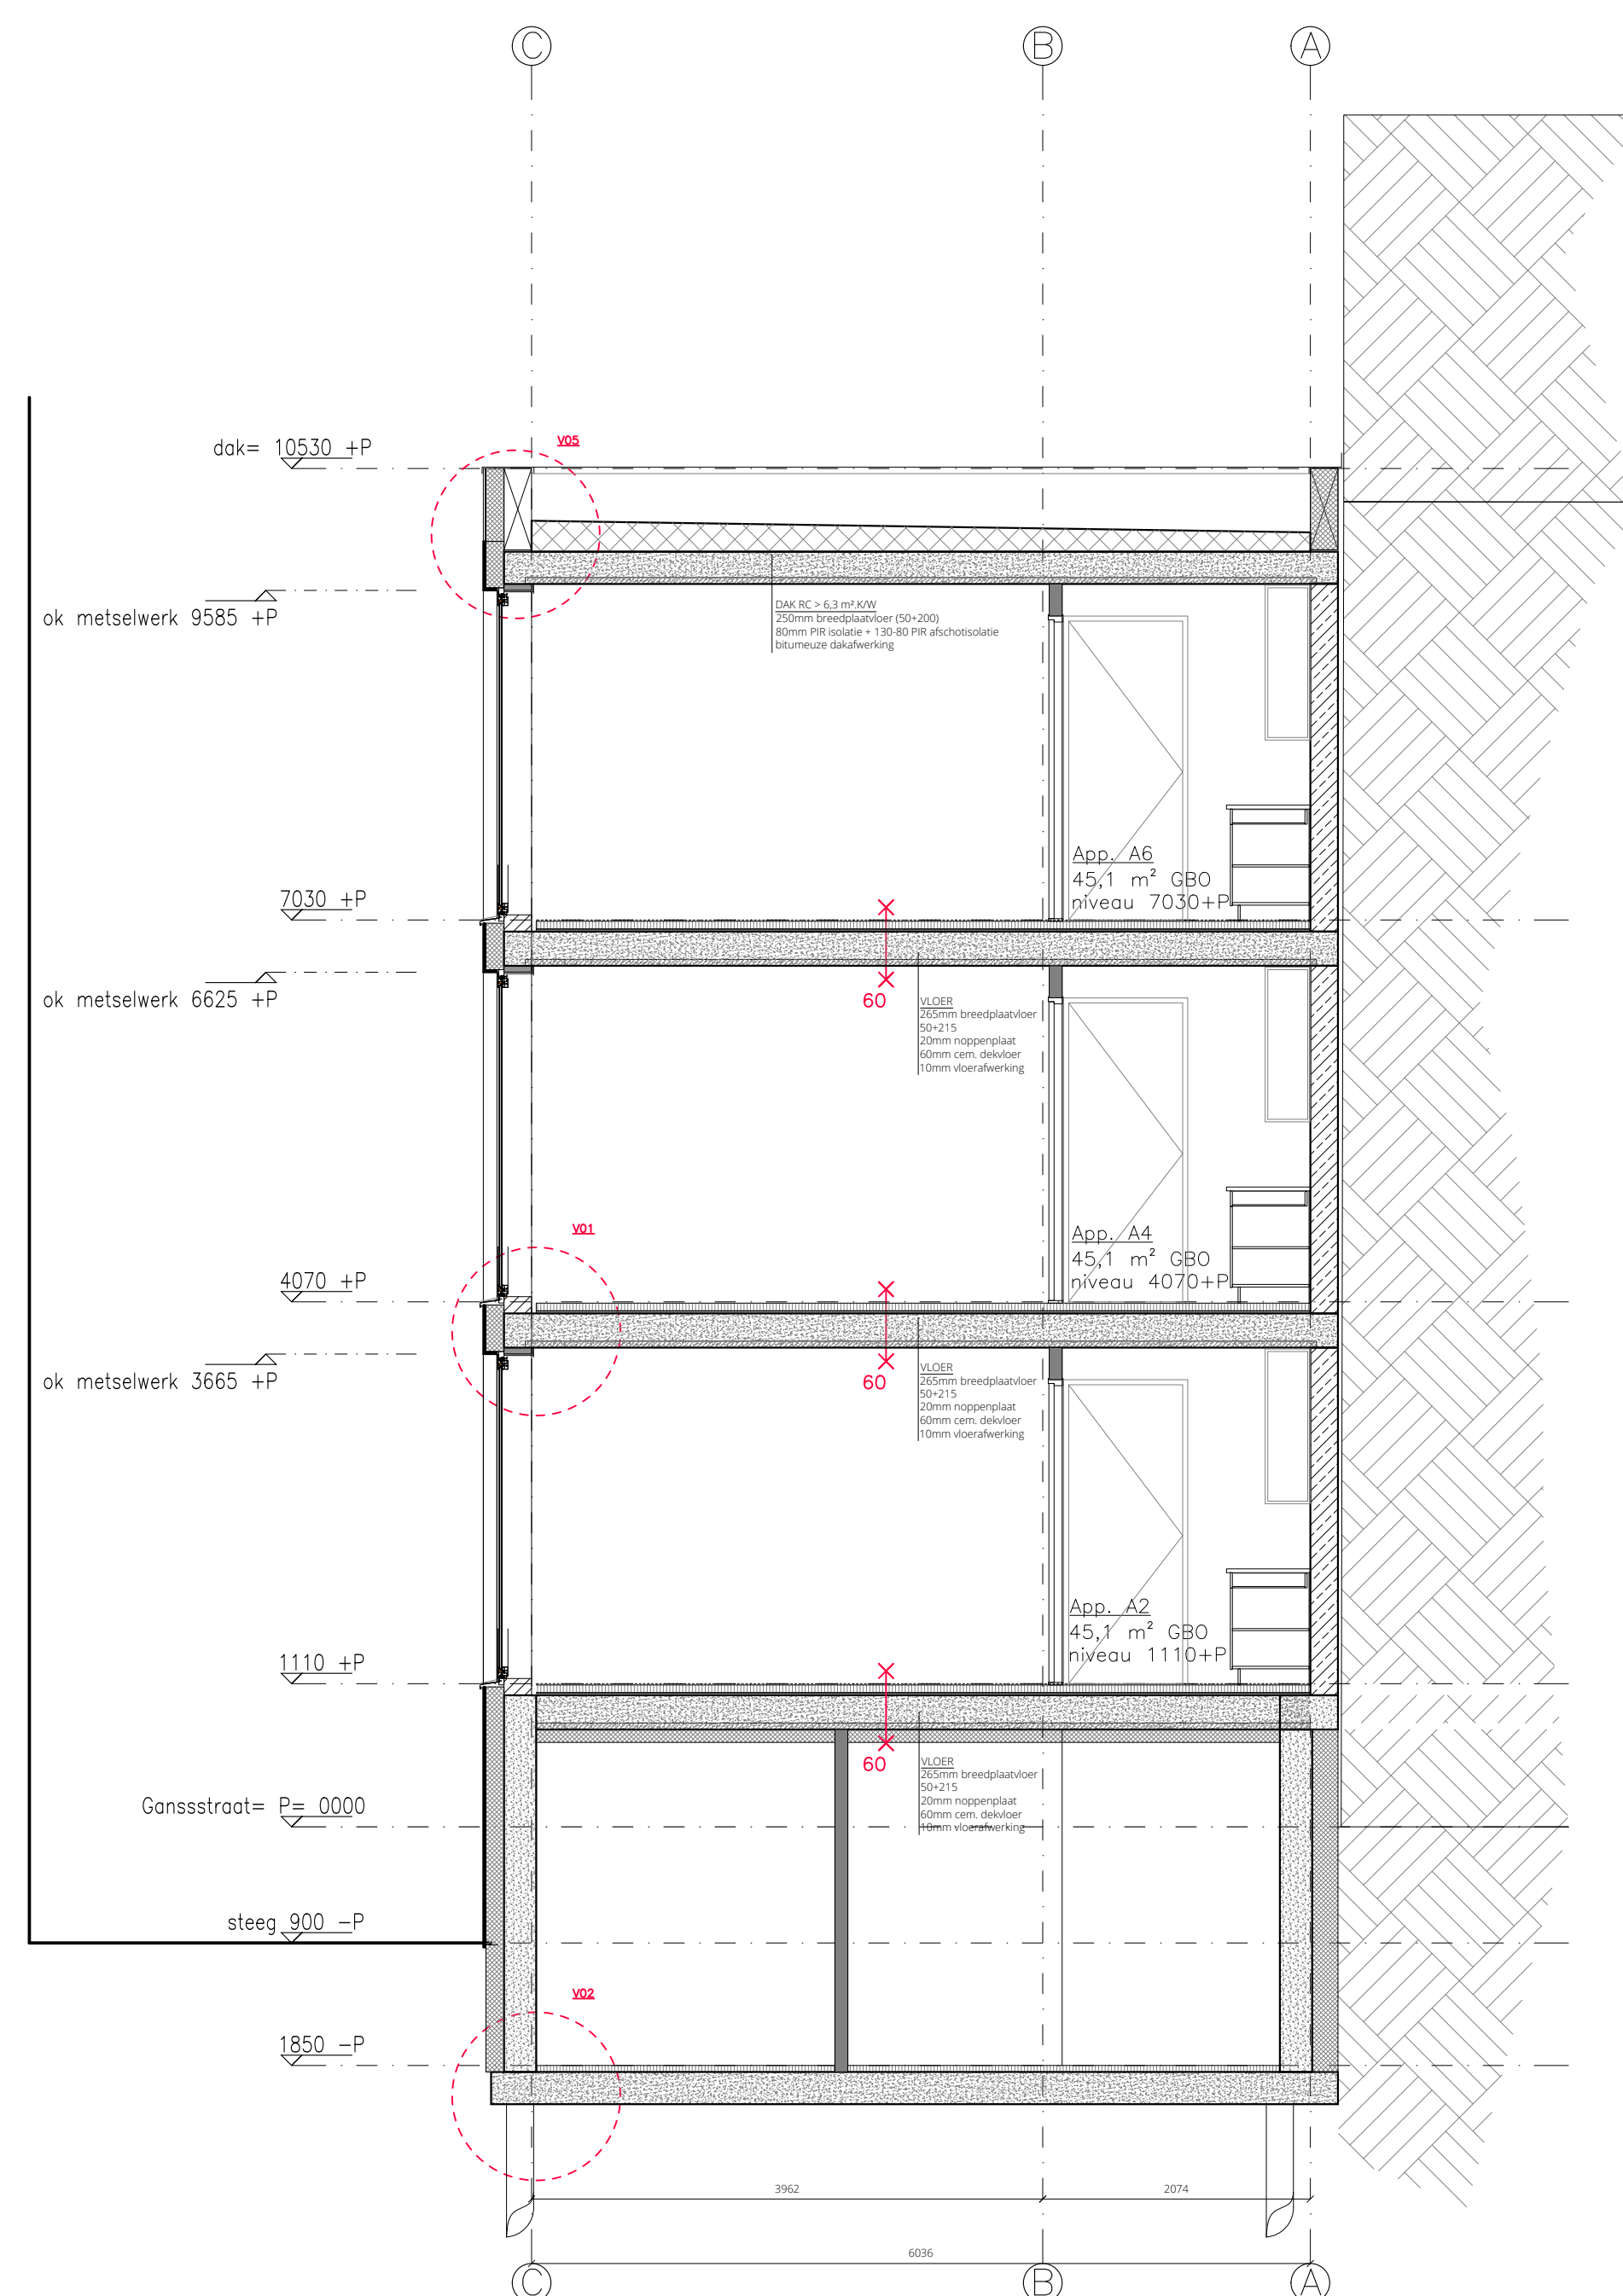

DWARSDOORSNEDE B

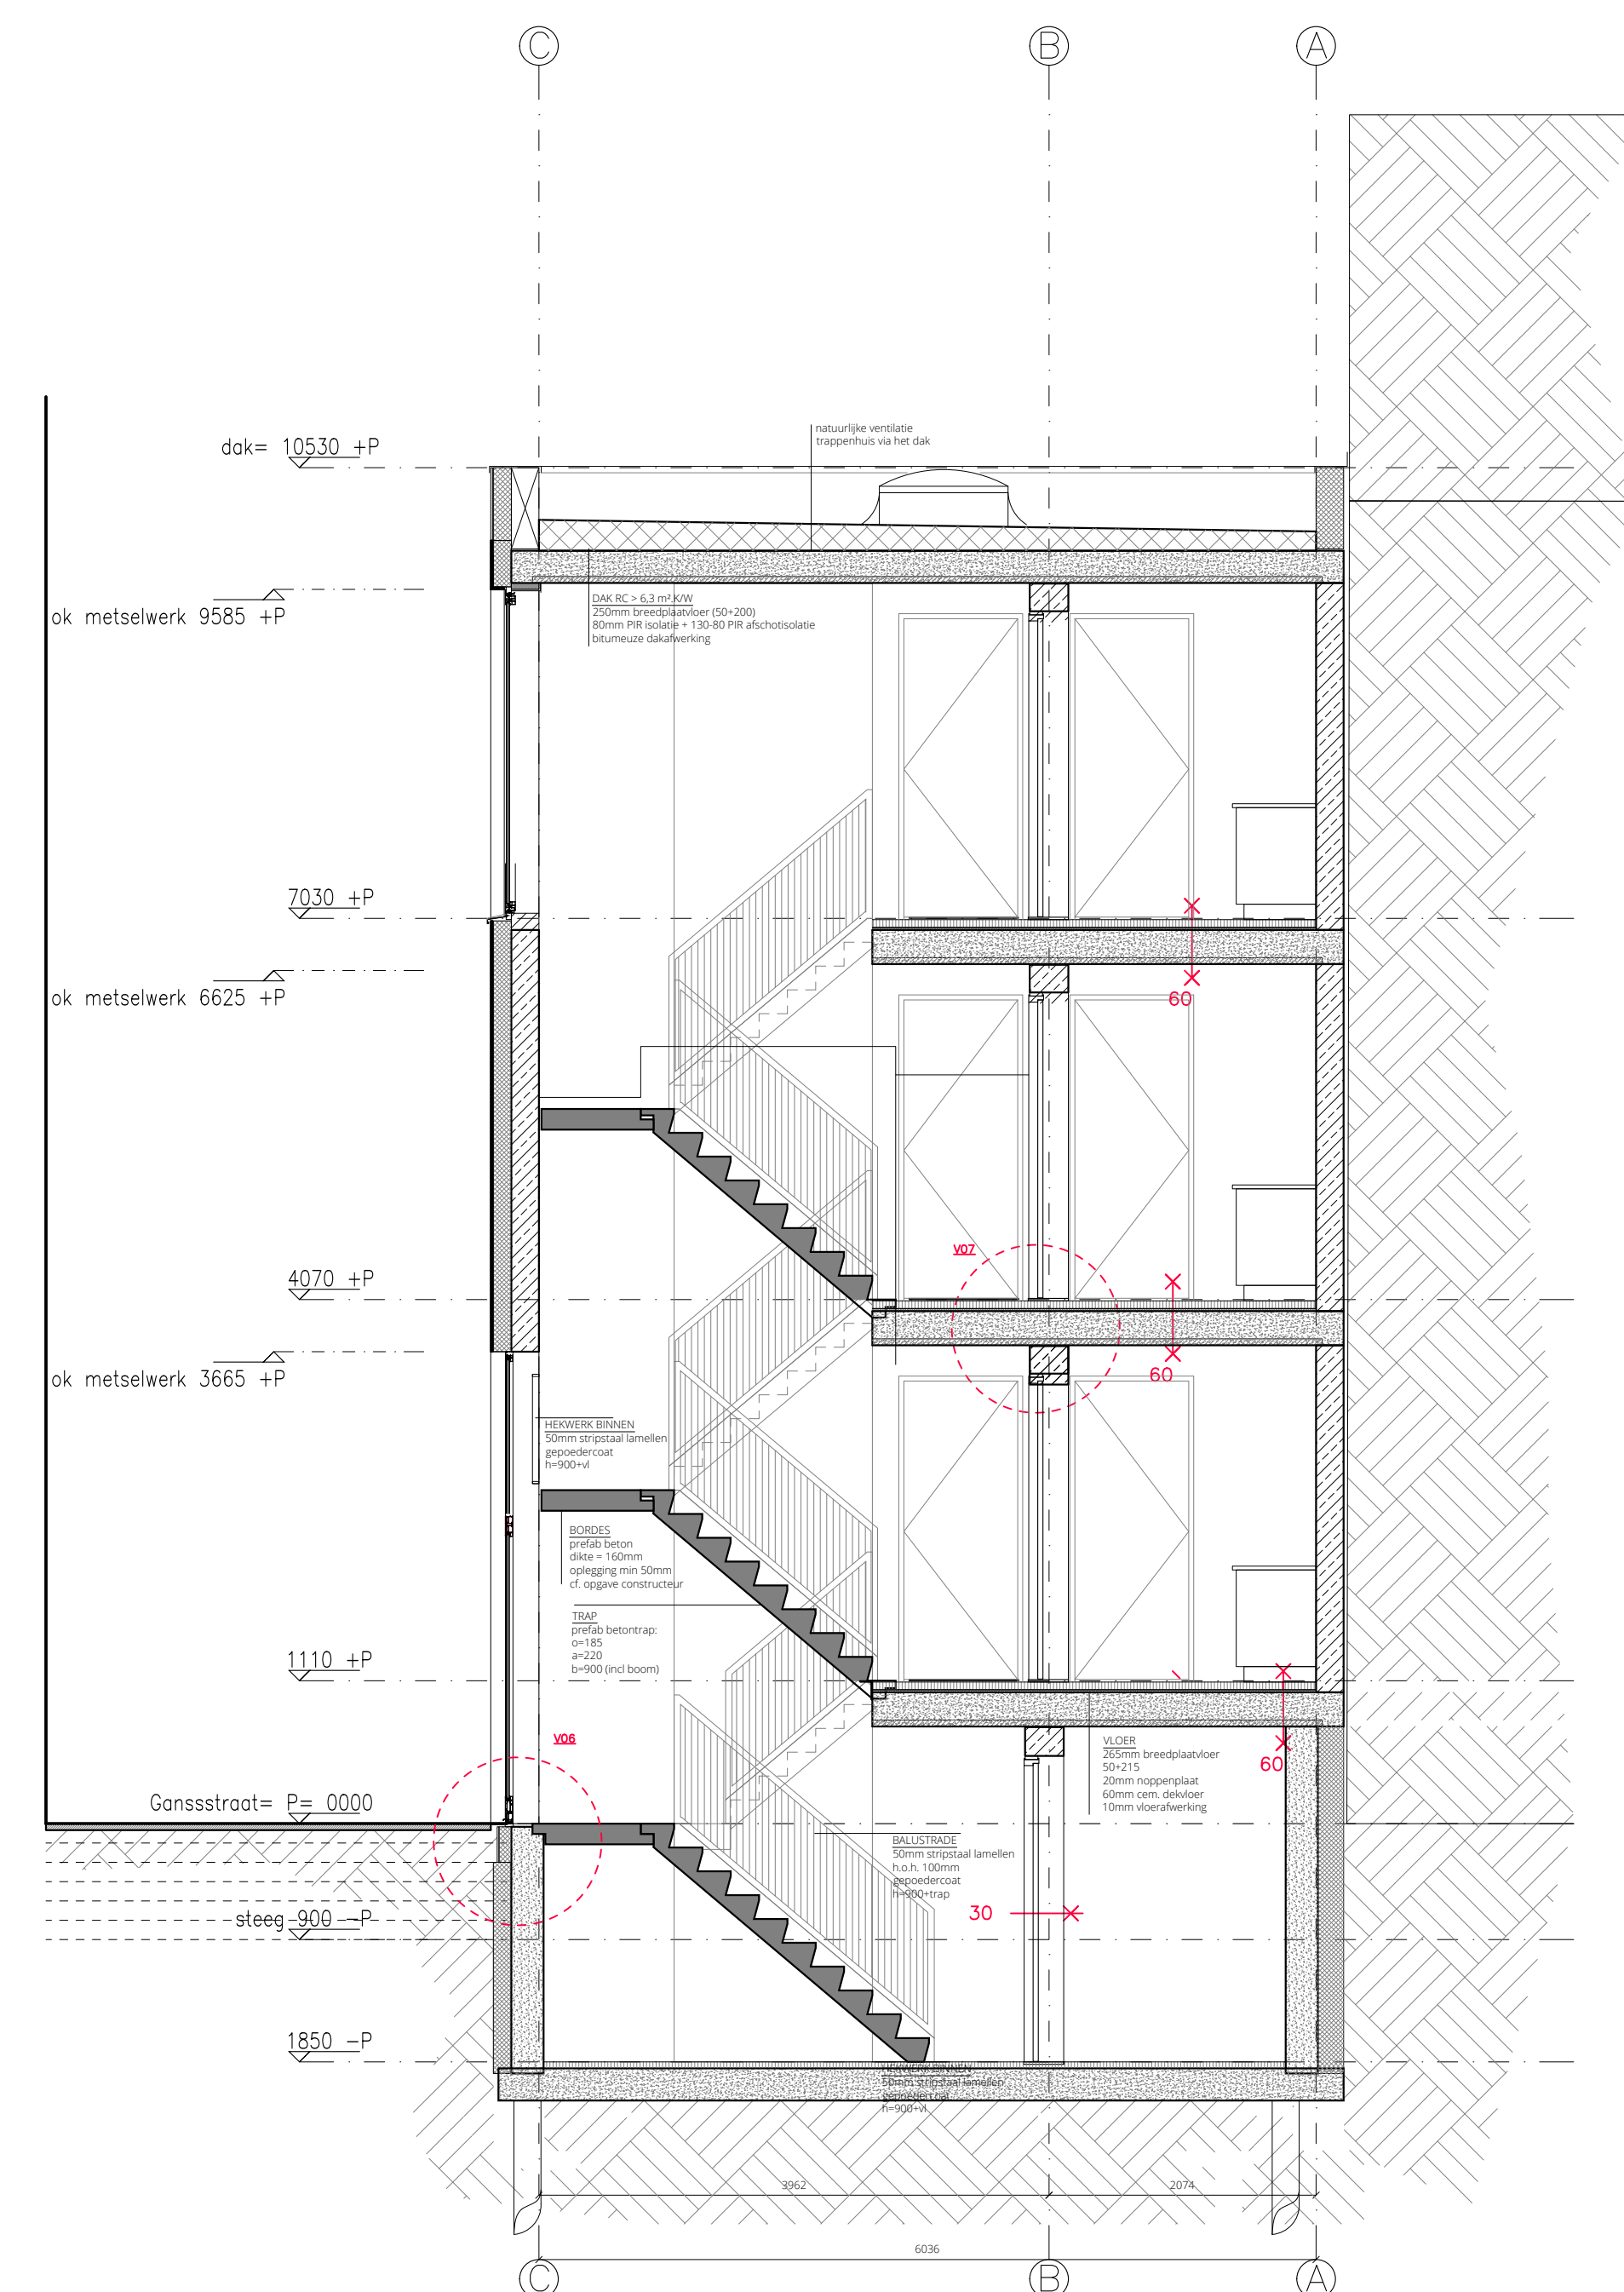

DWARSDOORSNEDE C

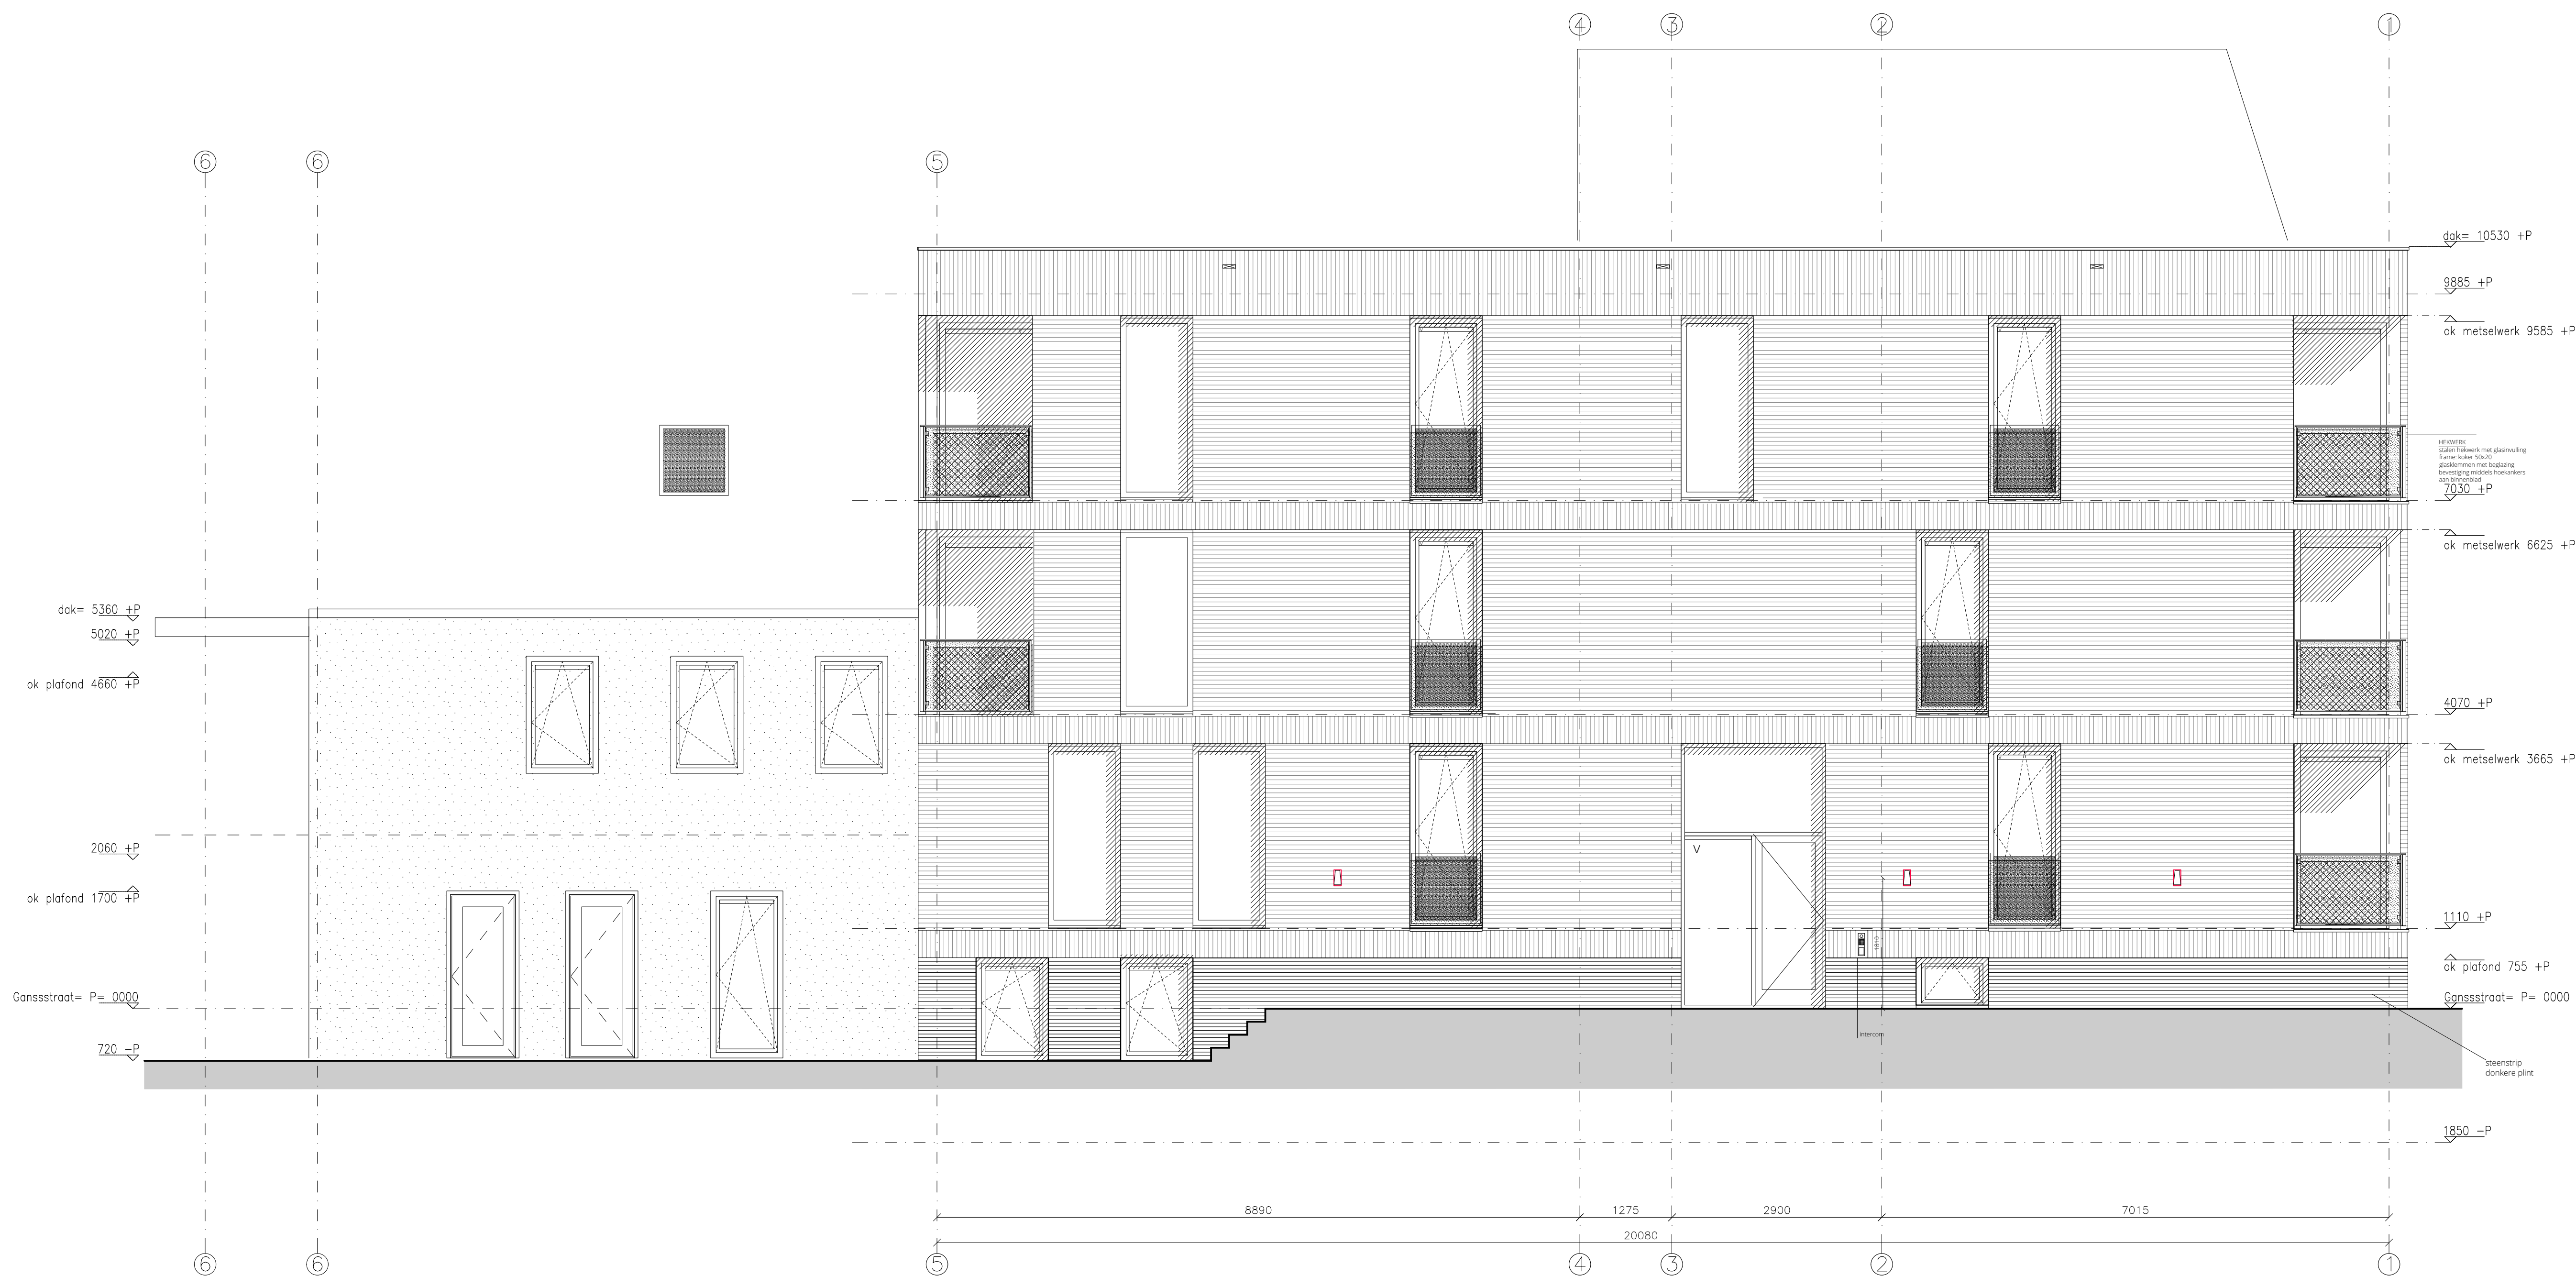


GEVELAANZICHT WESTZIJDE

GEVEL 375mm Rc 4.75
sandwichpaneel 90mm (Rc 4.75) Kingspan
QuadCore Evolution Multi-Groove
35mm bevestigingsprofiel (omega)
250mm beton


HEKWERK
staal rooster met glasvulling
Ramsel 10x10
glasleerlen met beglazing
bevestiging middelen houten
aan binnenblad

HEKWERK
staal rooster met glasvulling
Ramsel 10x10
glasleerlen met beglazing
bevestiging middelen houten
aan binnenblad


GEVELAANZICHT NOORDZIJDE

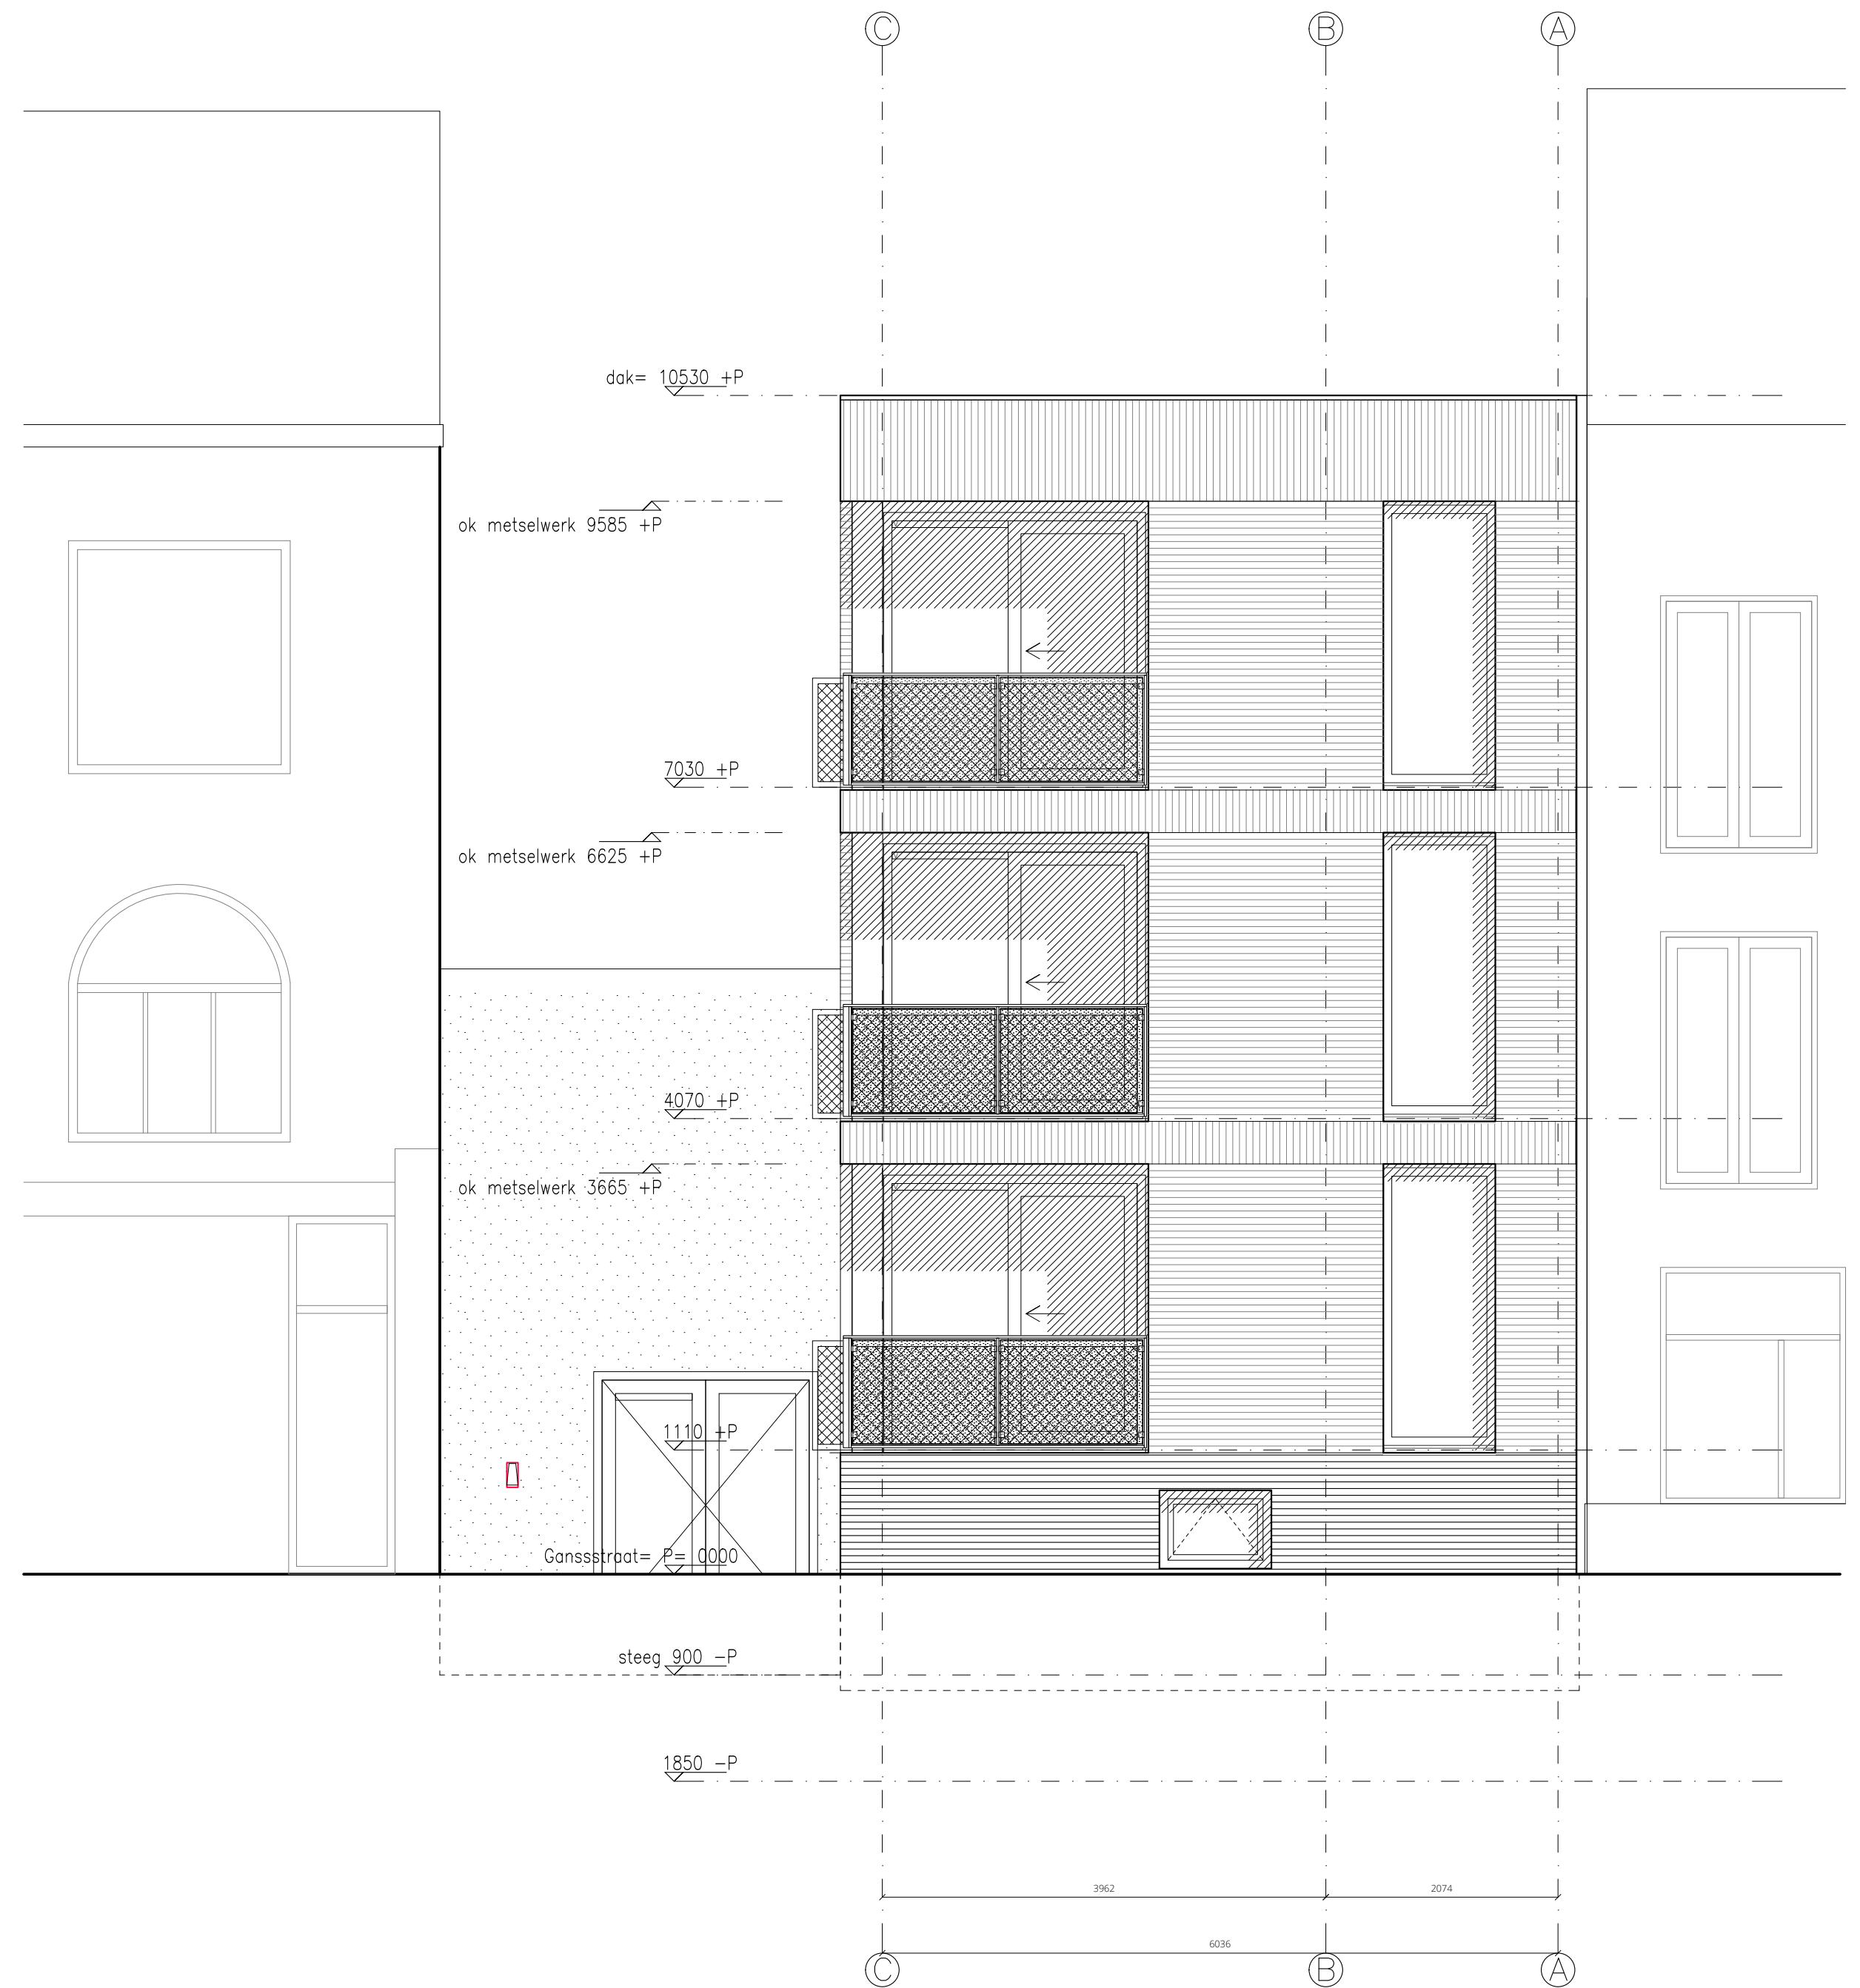


GEVELAANZICHT ZUIDZIJDE

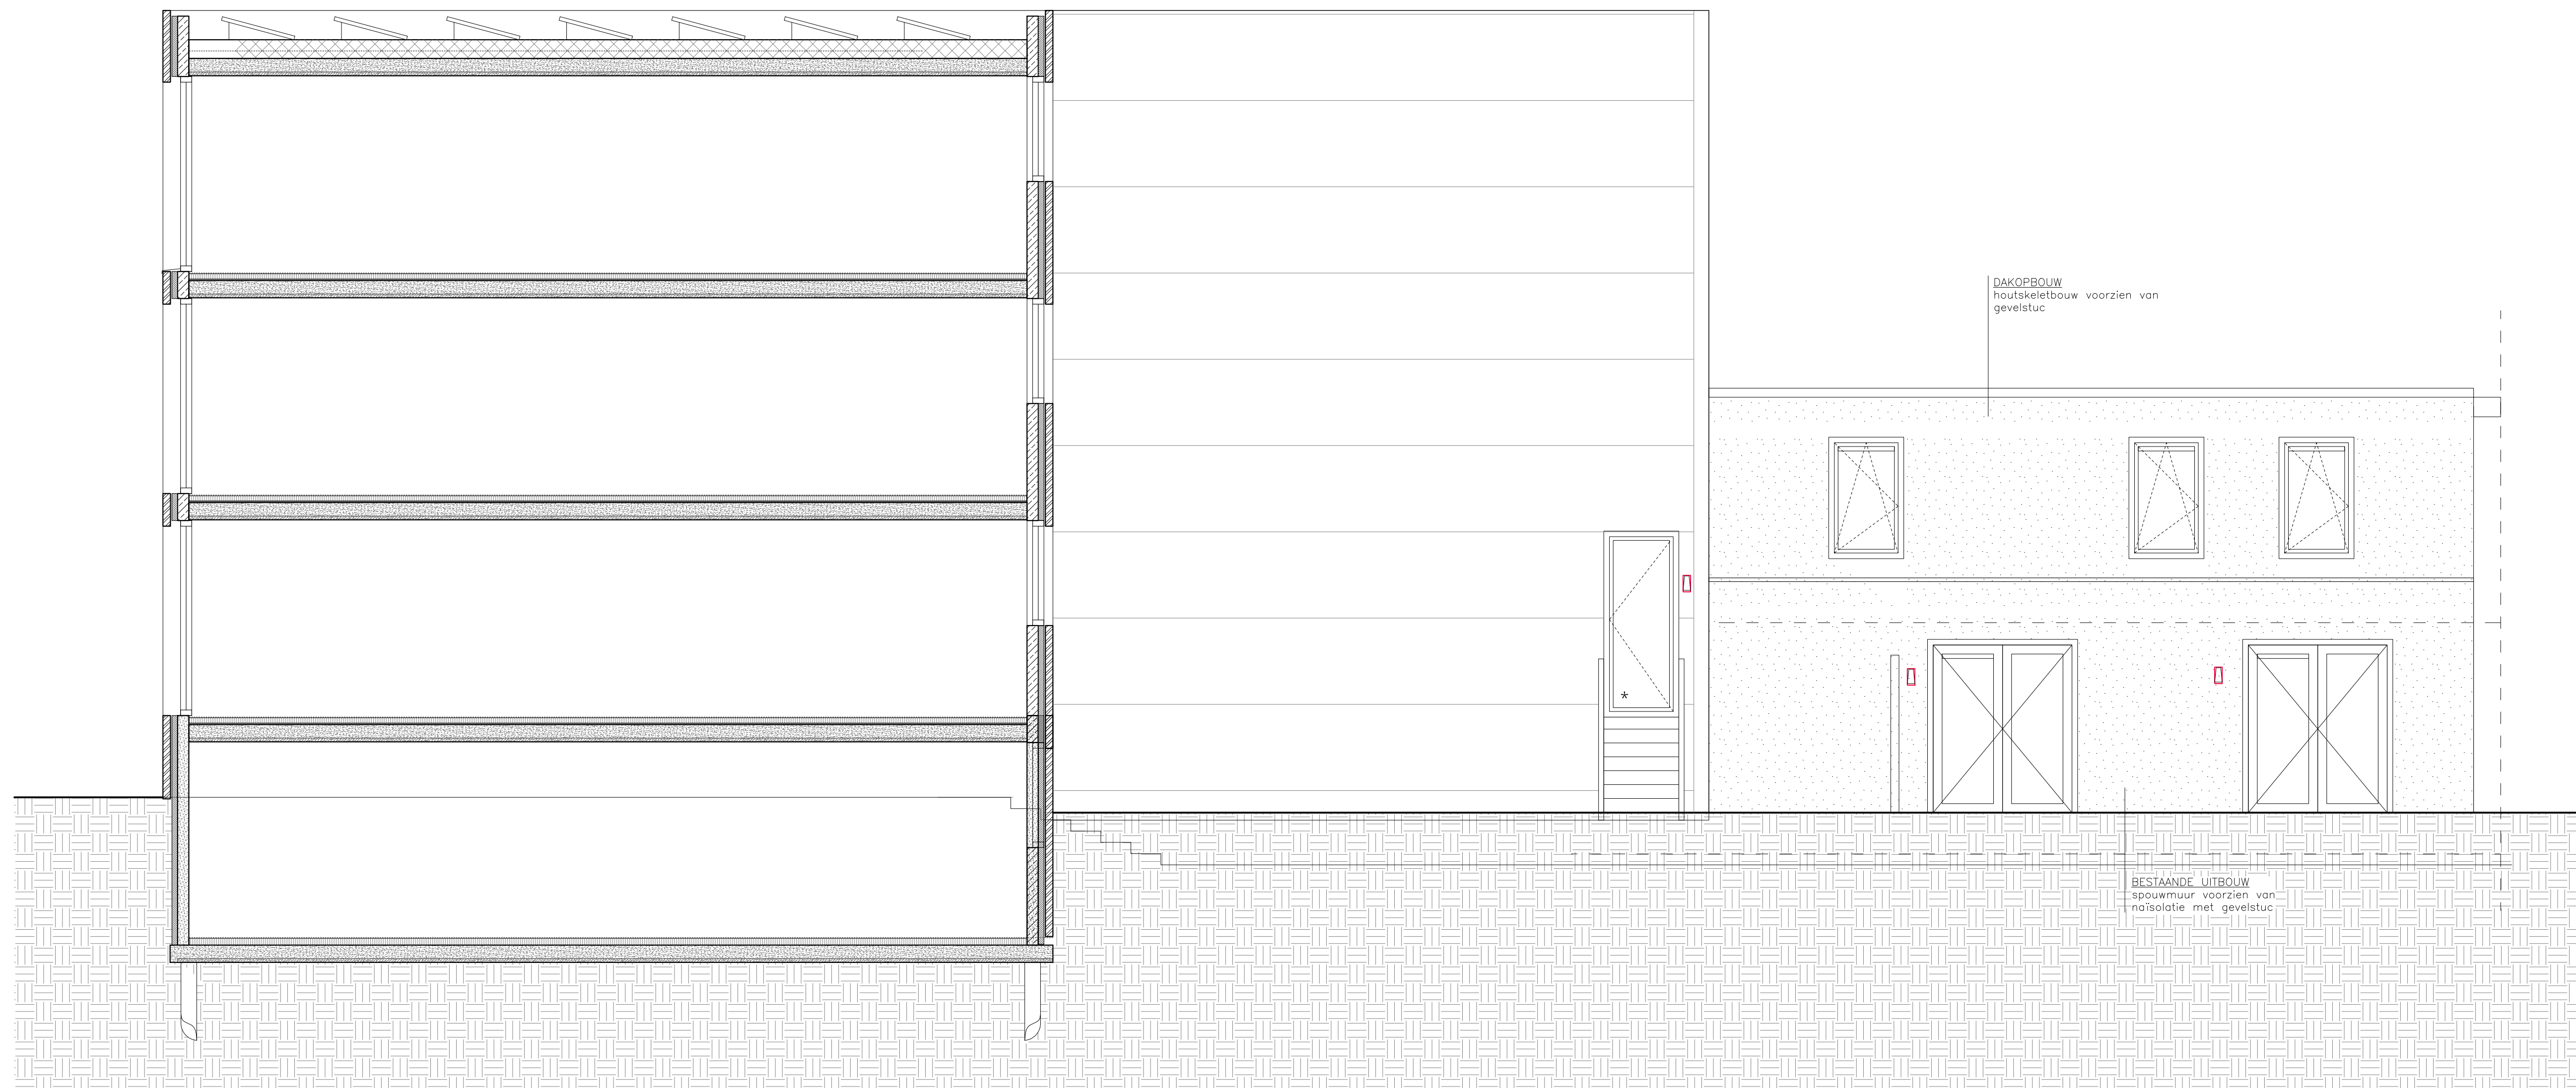


GEVELAANZICHT OOSTZIJDE

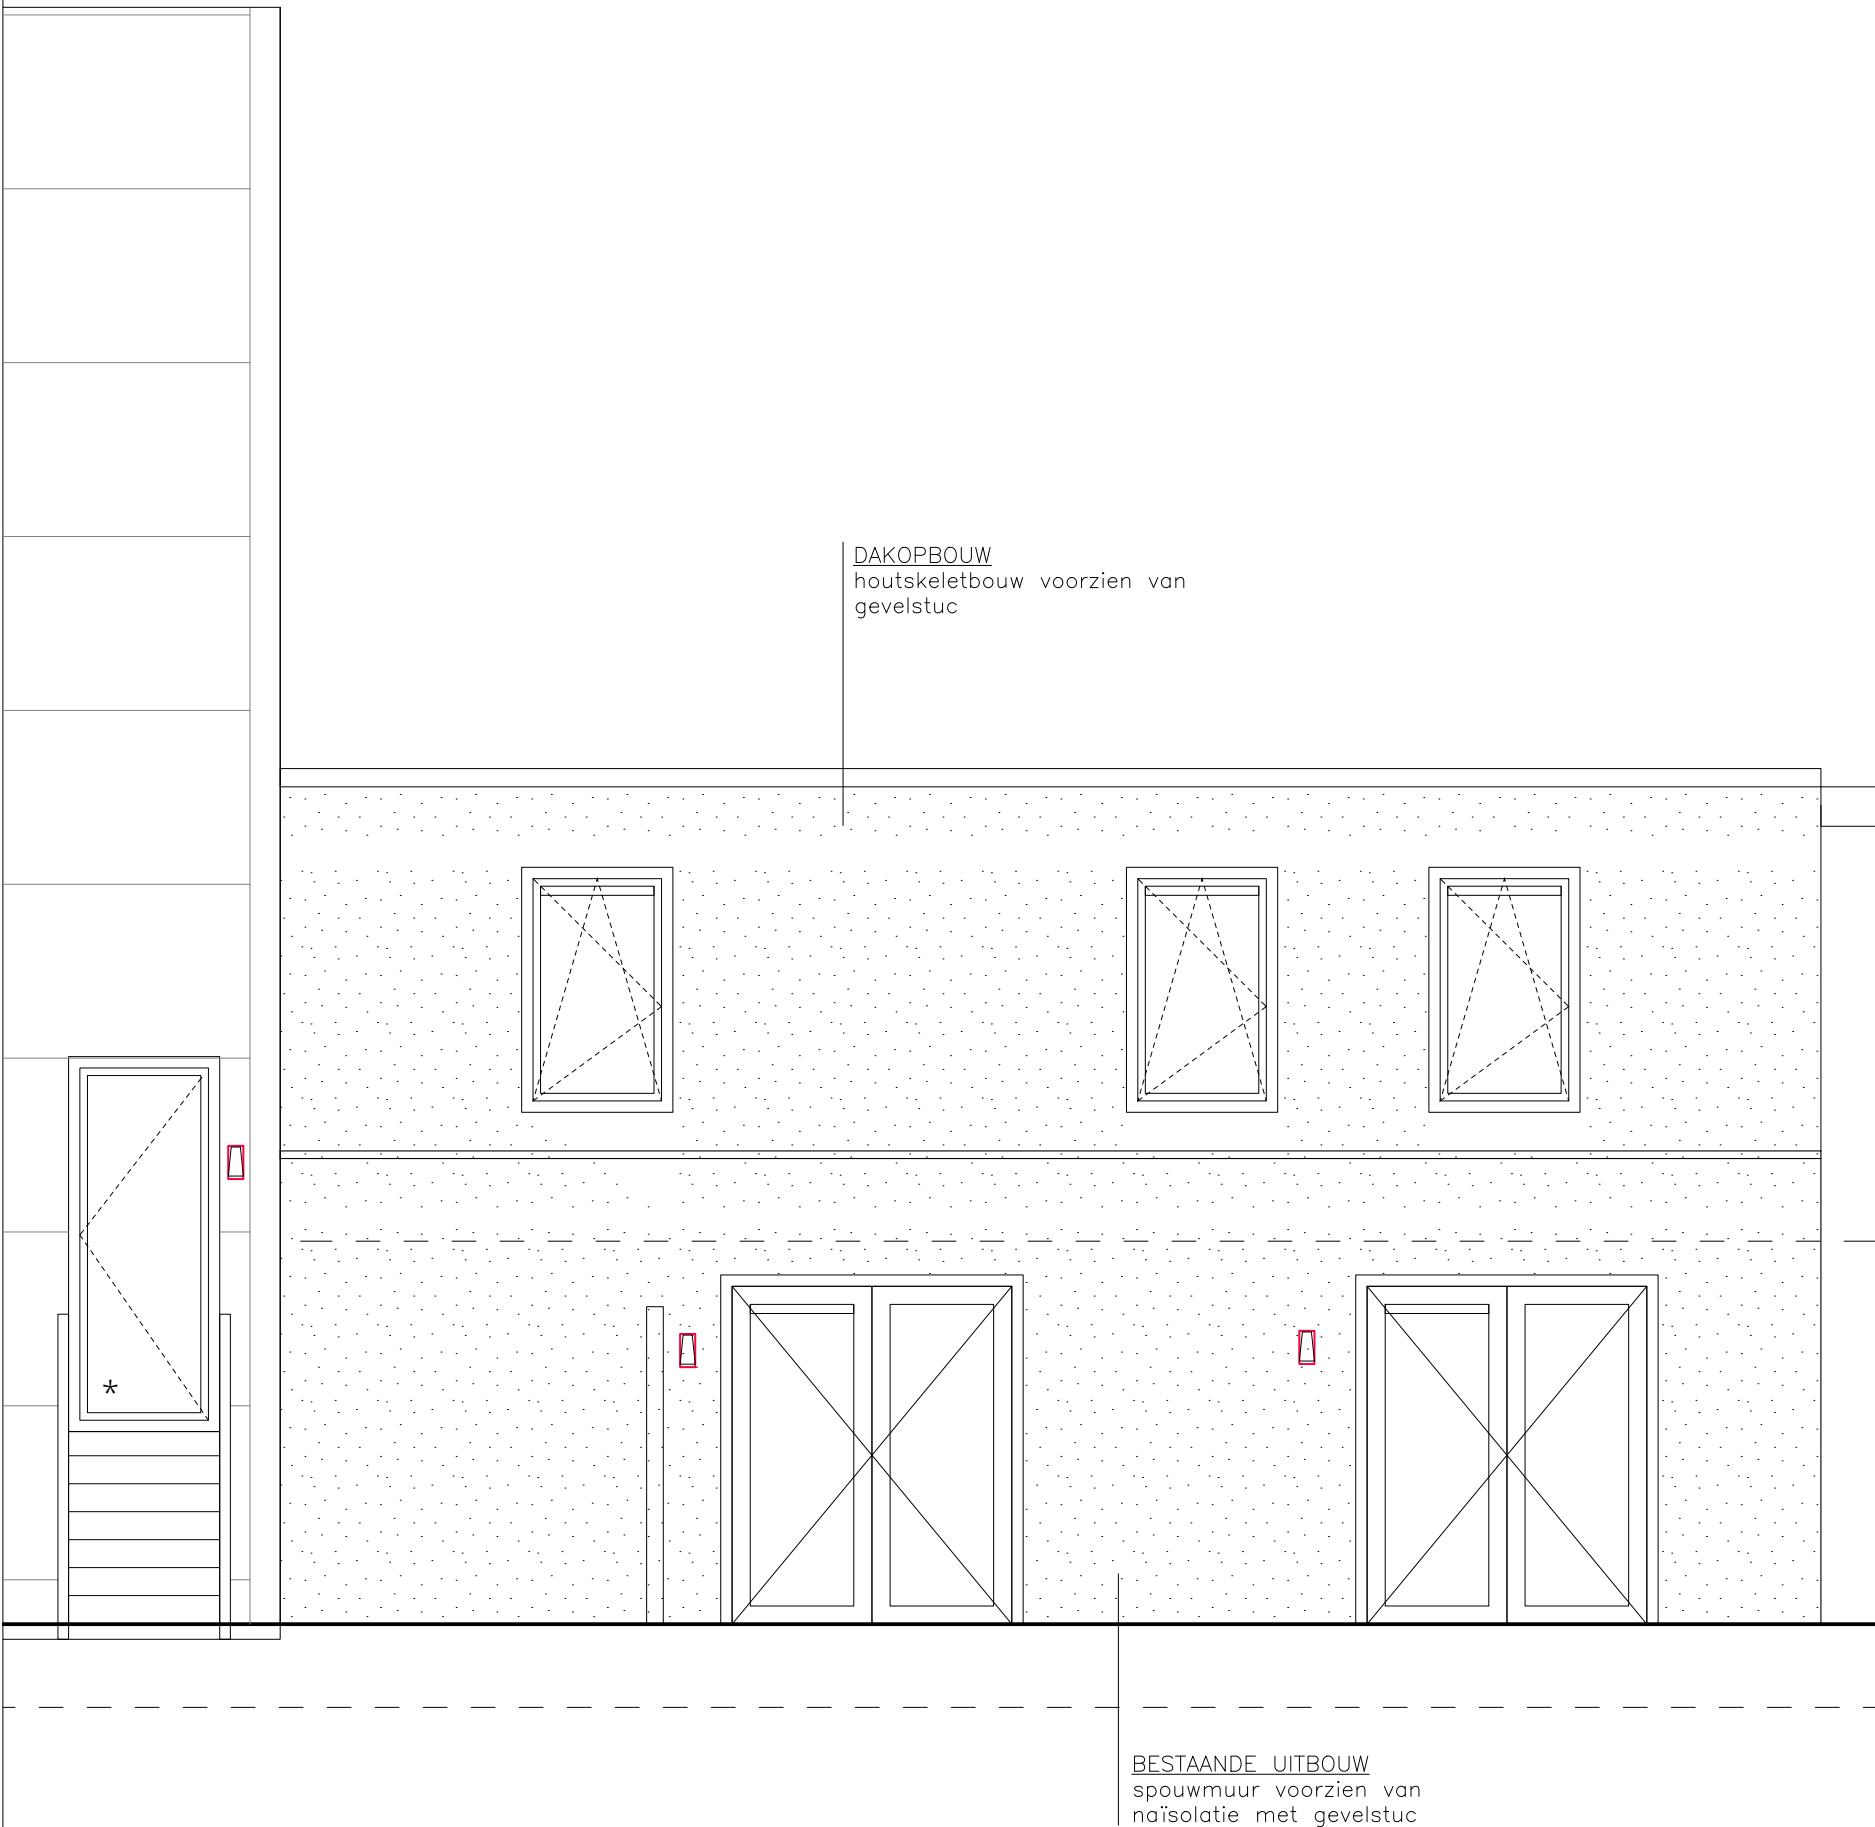


ZUIDOOST GEVEL

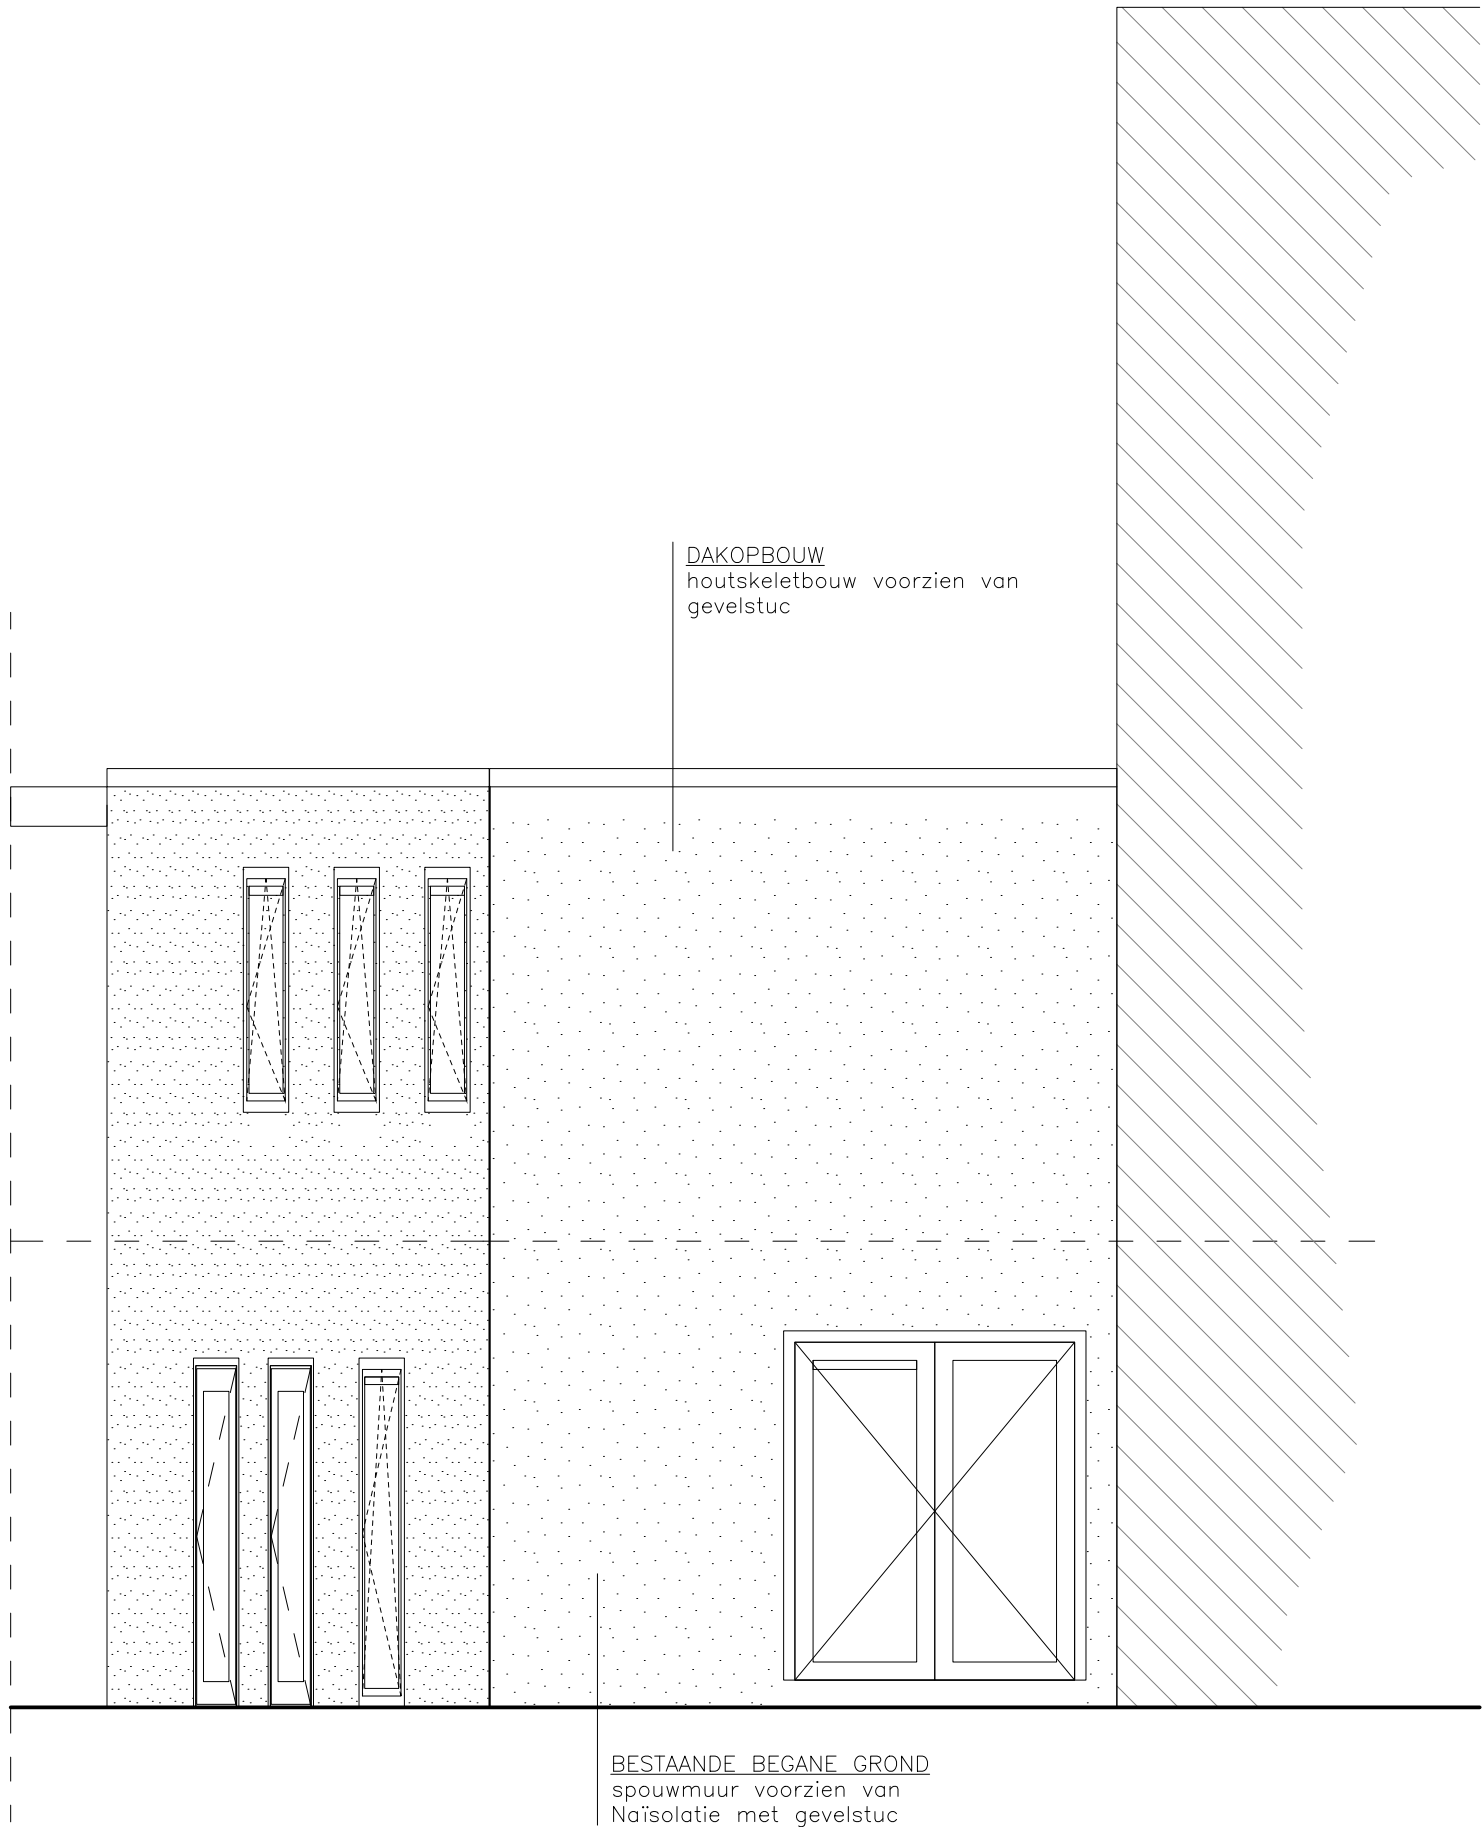


ZUIDWEST GEVEL

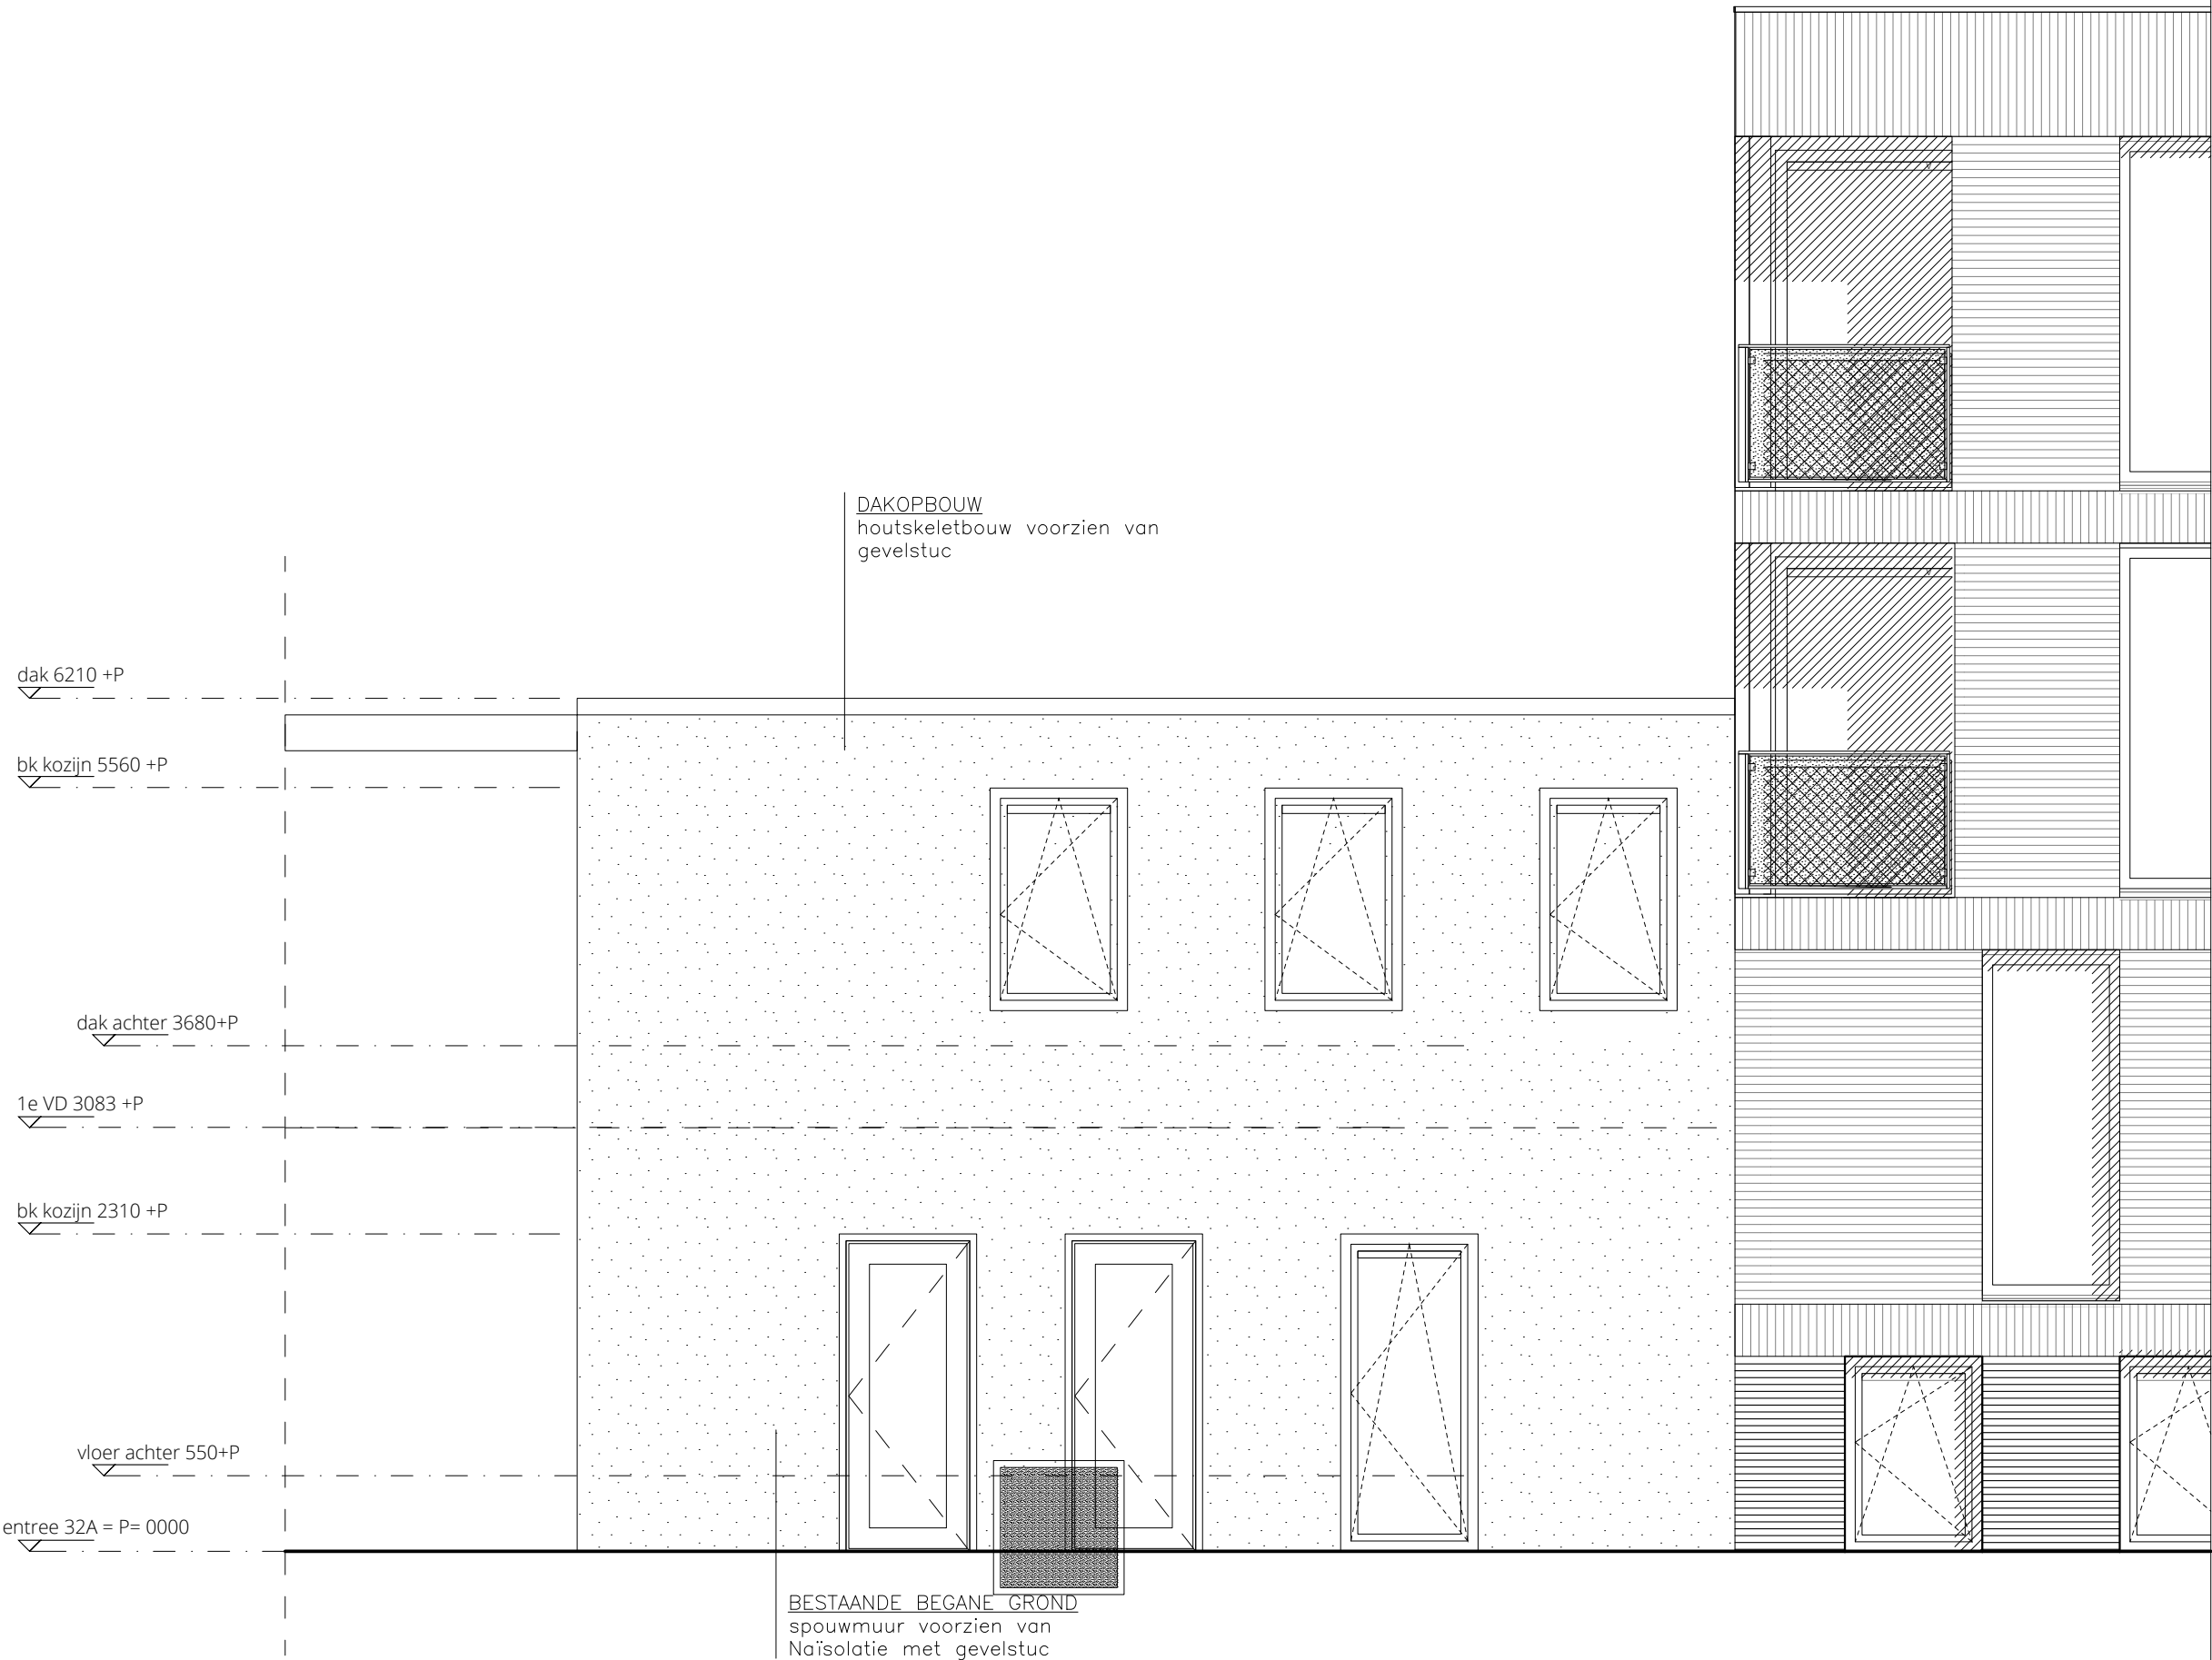


NOORDWEST GEVEL

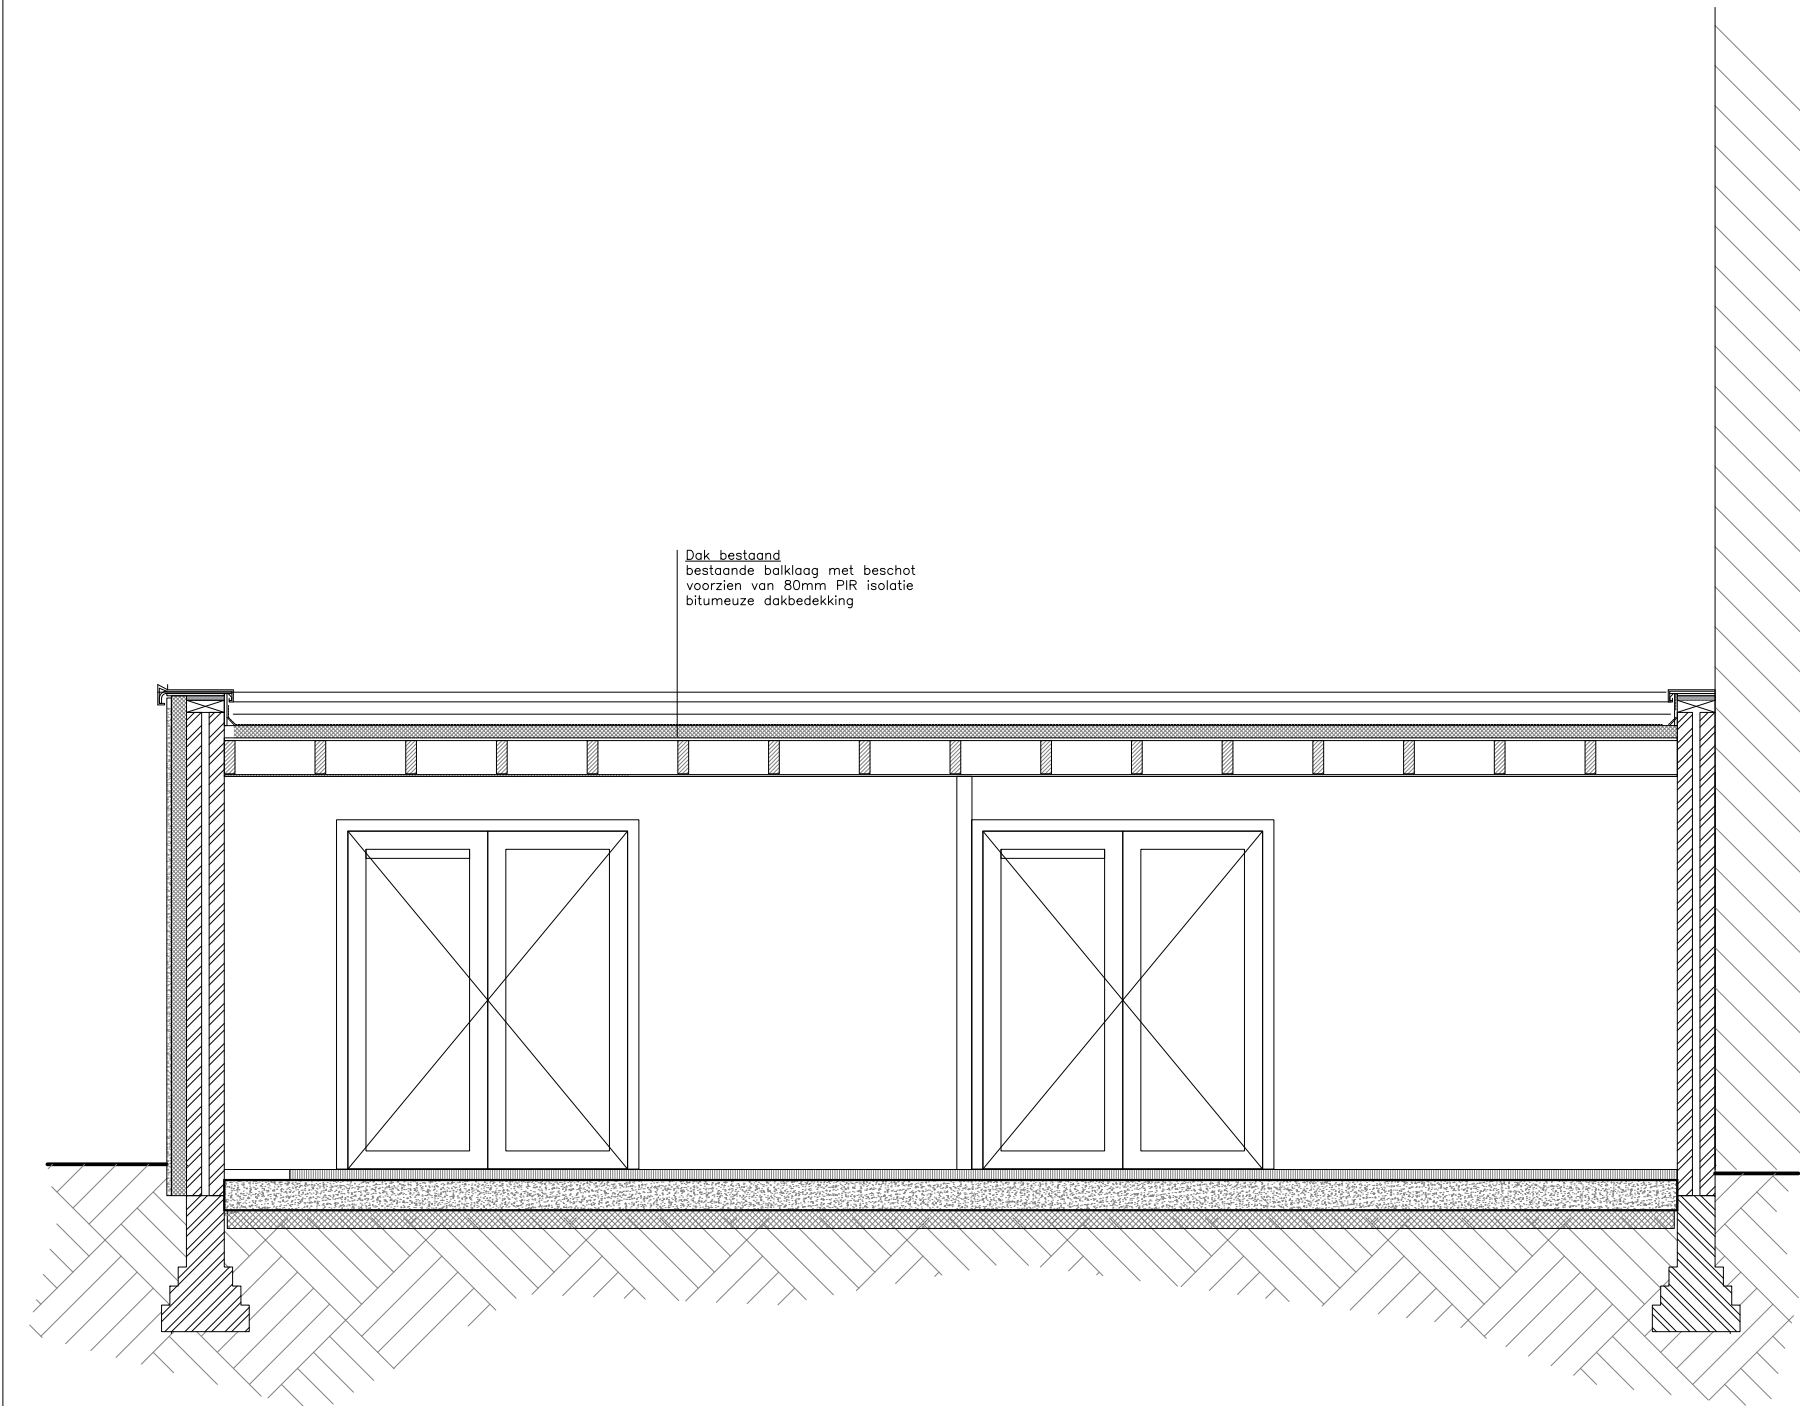

DOORSNEDE A

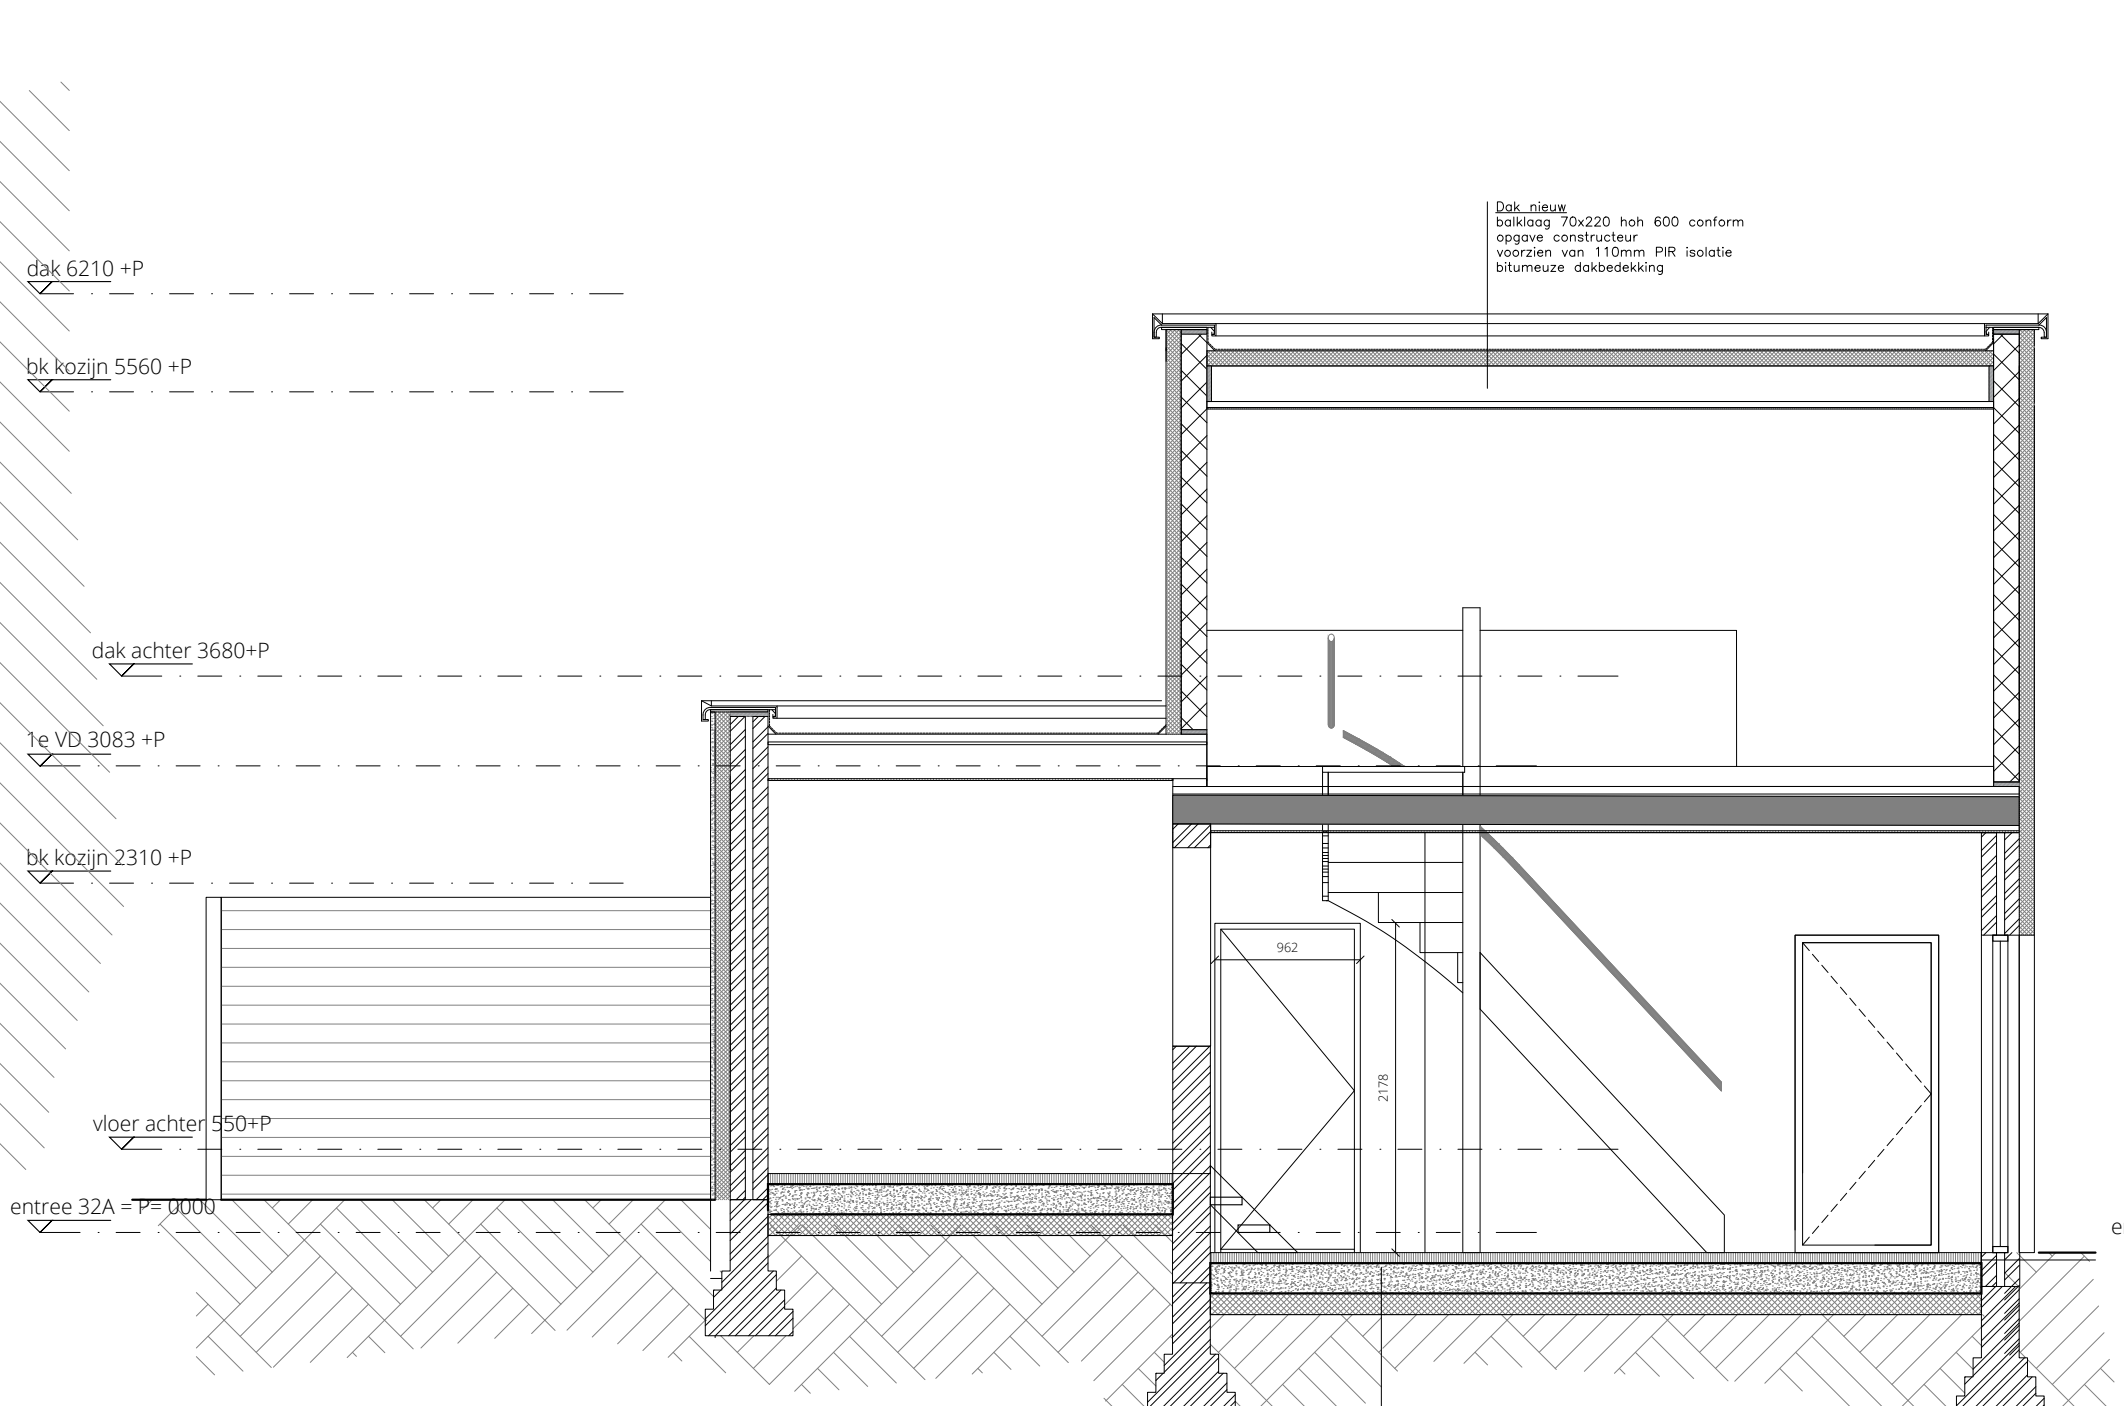

DOORSNEDE D

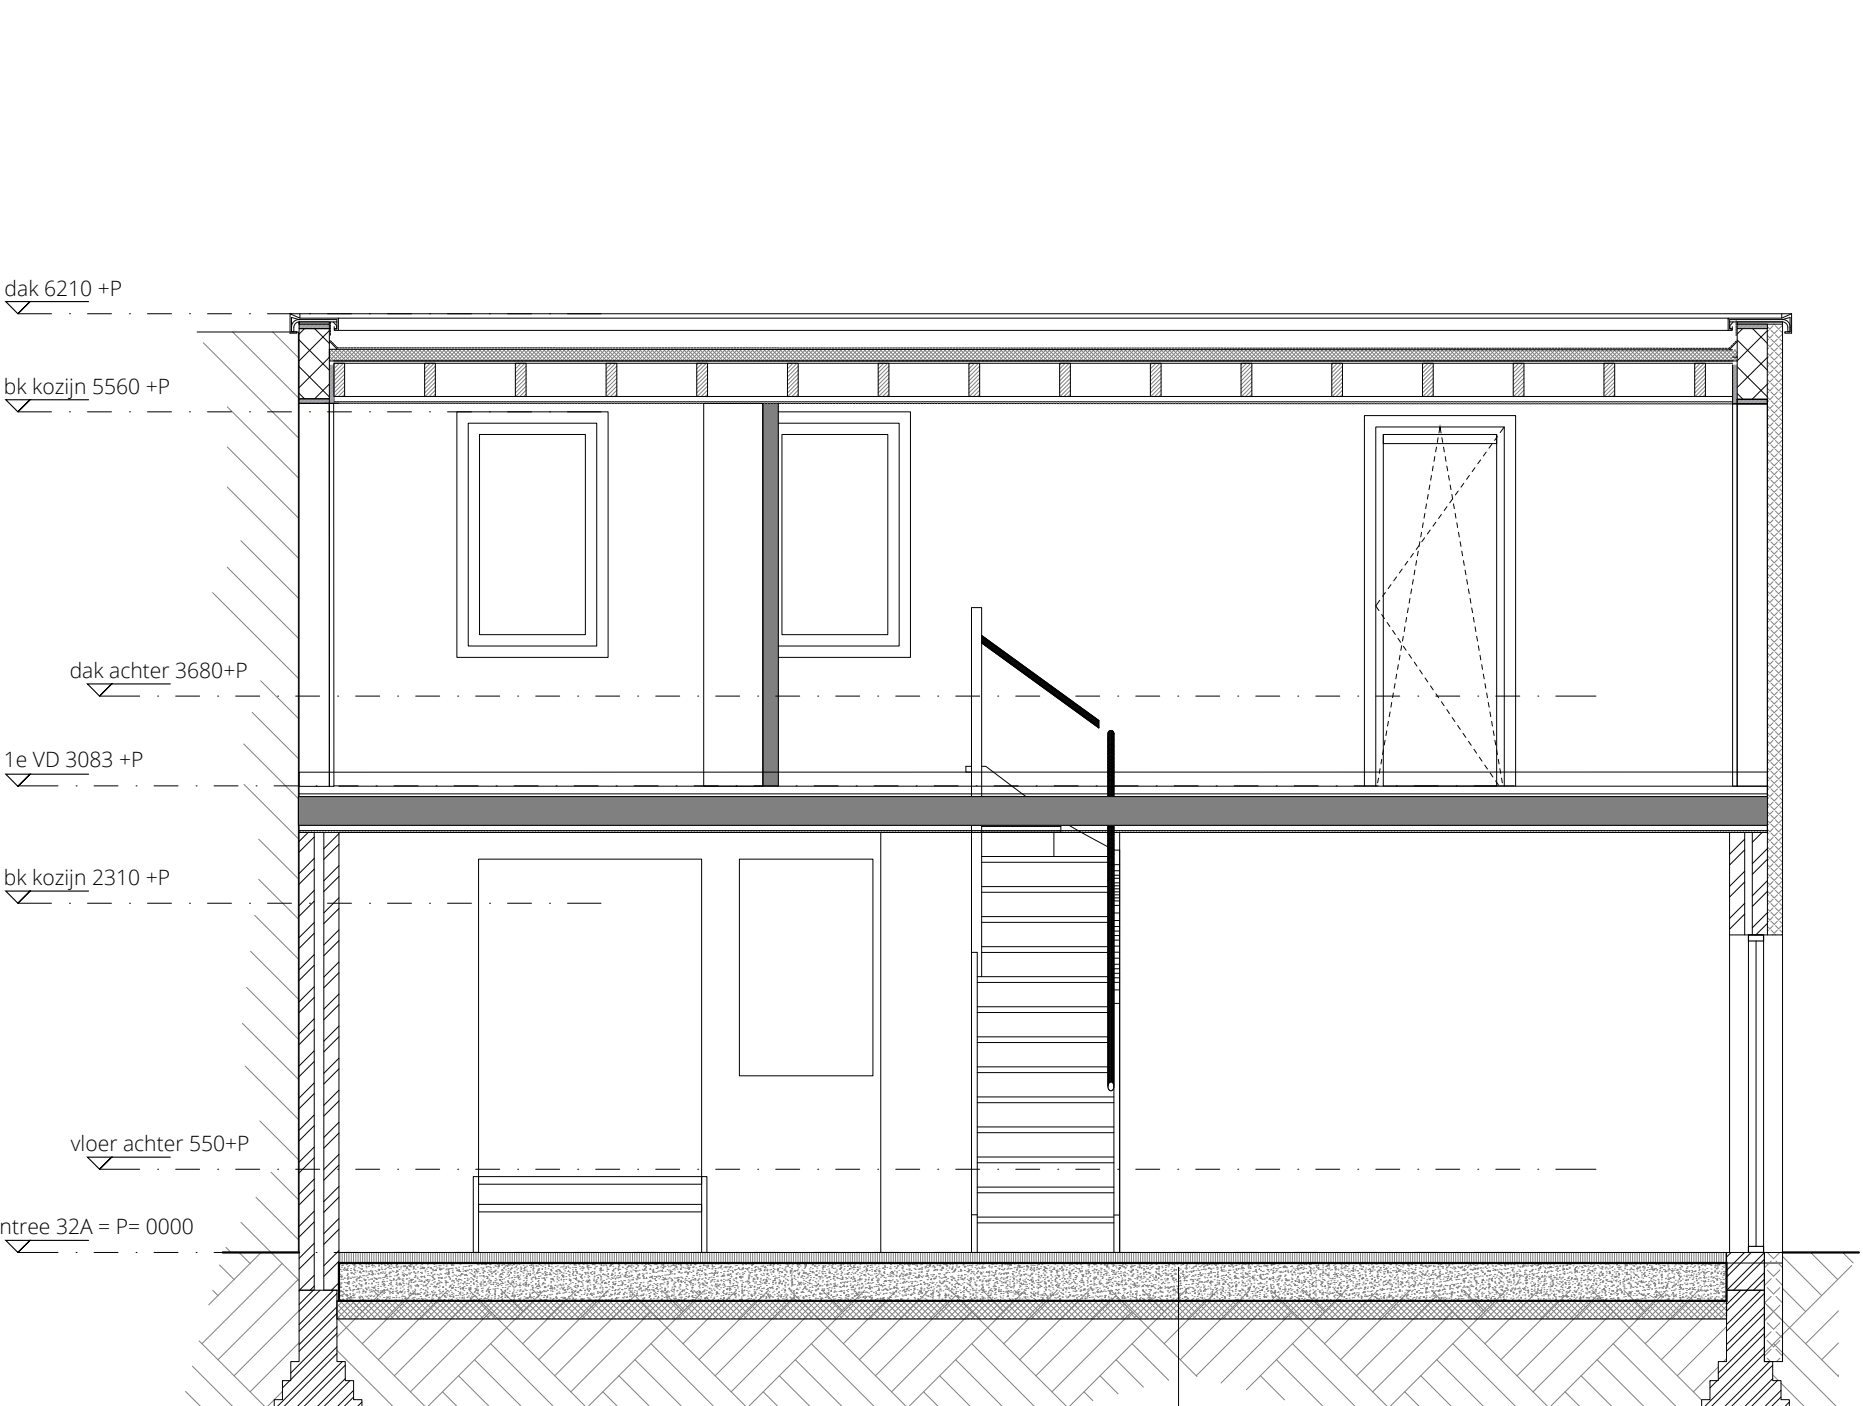

DOORSNEDE E